




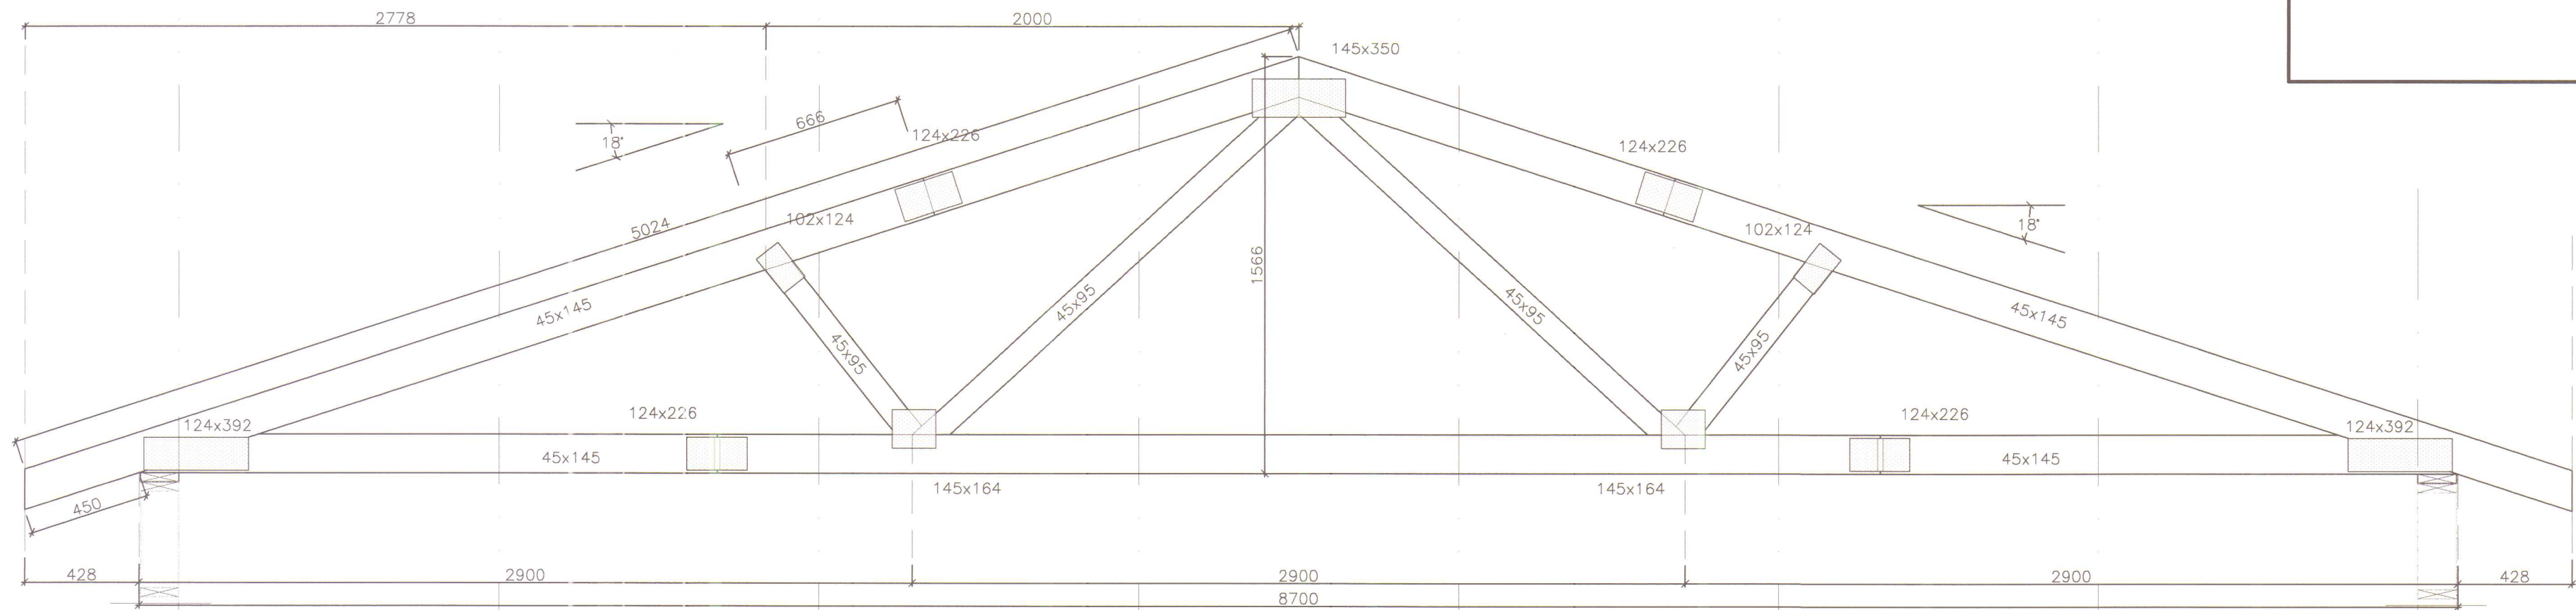

KRAFTSPERRUR SP-870-18
13 STK.
MKV. 1:20

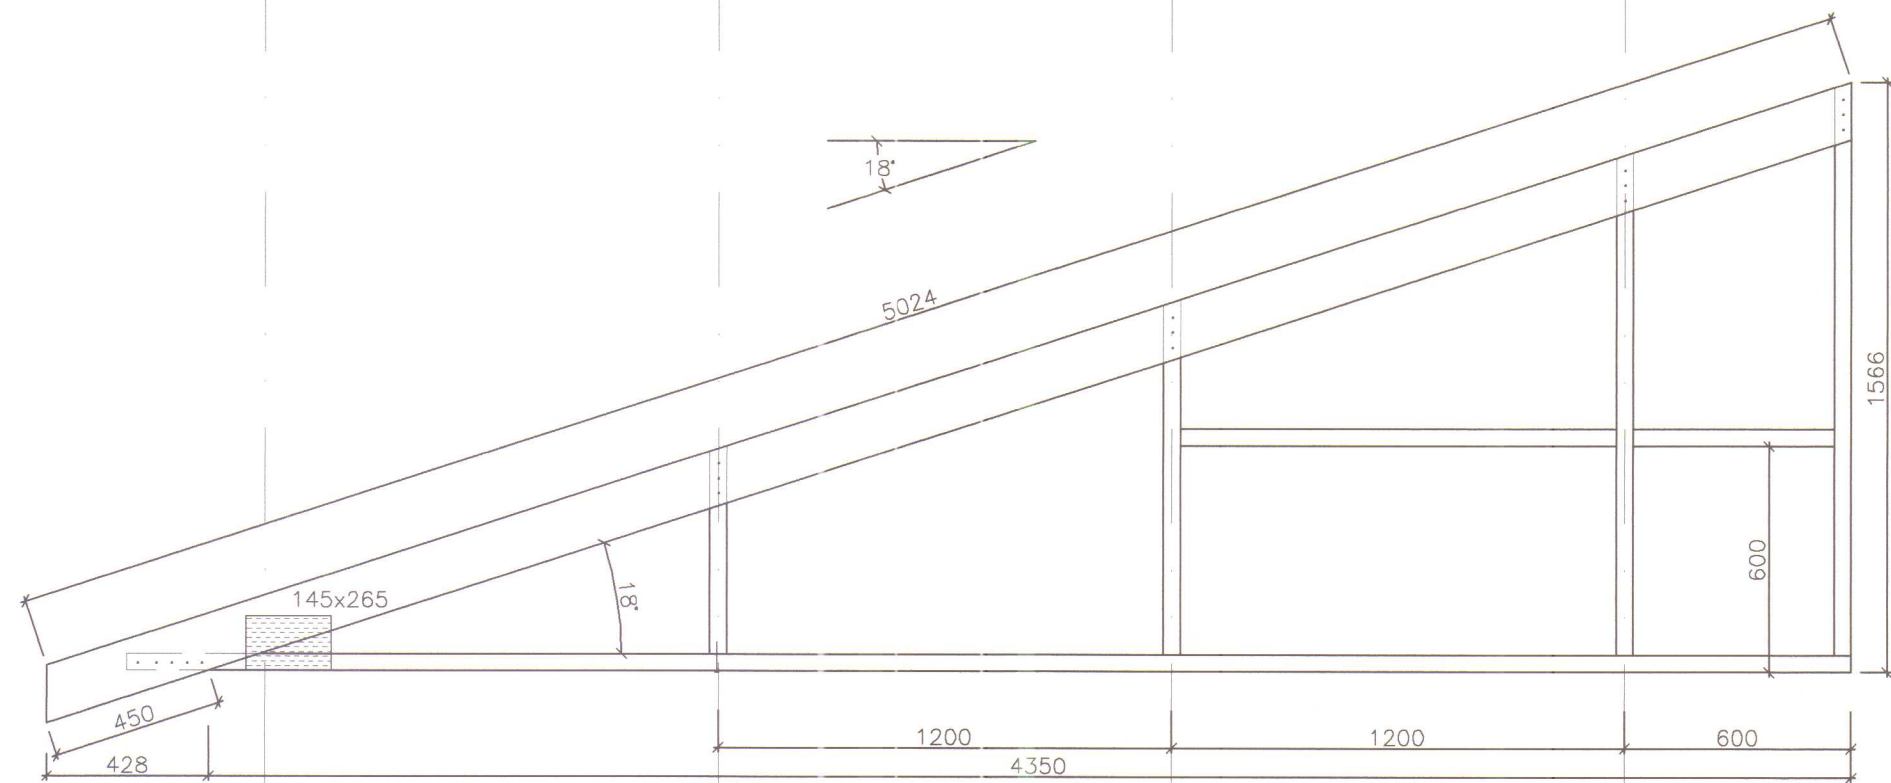


GAFLEINING 7-G
6 STK.
MKV. 1:20

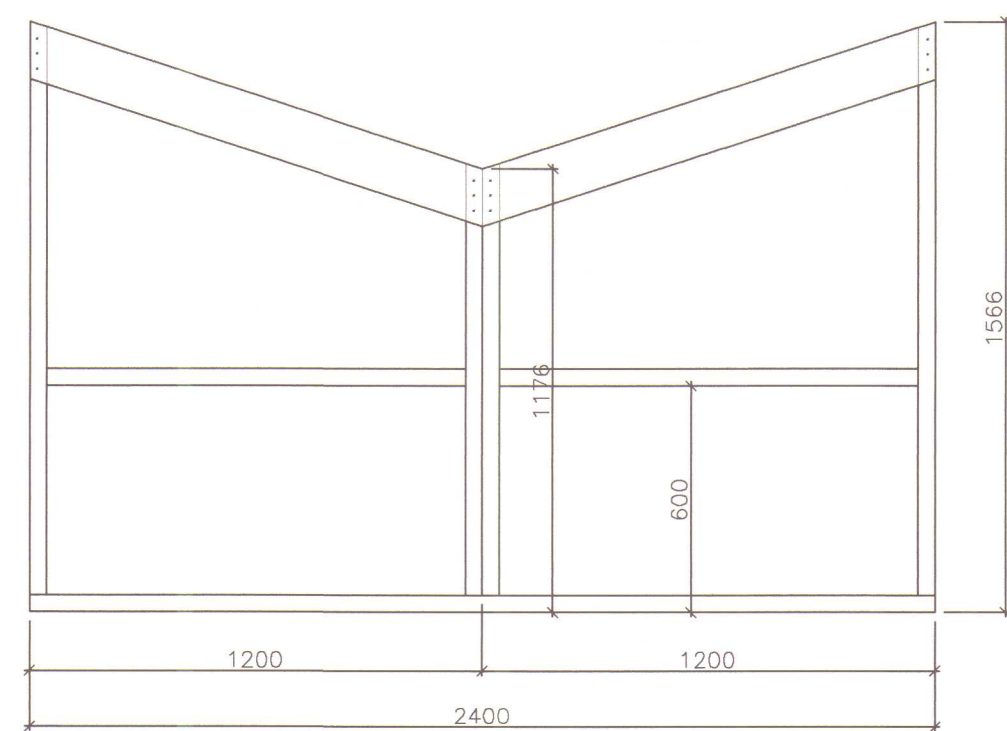

GAFLEINING 7-G-X
1 STK.
MKV. 1:20


NAFN	DAGSETNING	VERKFRÆÐISTOFA SUÐURLANDS	
HAFNAD:	TET	11.01.01	GAUKSMÝRI 2, HÚNAÞINGI VESTRA
TEKNAÐ:	SST/TET	11.01.01	BURDARVIRKI:
YFIRFARÐ:			KRAFTSPERRUR SP-870-18
SAÐÞYKKI:			GAFLEININGAR 7-G & 7-G-X
SKÝRNING:	00286-sp.dwg	00286	214

	NAFN	DAYSETNING	 GAUKSMÝRI 2, HÚNAÞINGI VESTRA		
HANNAÐ:	TET	11.01.01	BURÐARVIRKI: FESTINGAR	MRV: 1:10	
TEKNAÐ:	TET/SST	11.01.01		MRV: 1:20	
YFIRFARID:			UPPBYGGING EININGA	MRV: 1:20	
SAMÞYKKT:			FRÁGANGUR RAFLAGNAGRINDAR	MRV: 1:20	
			 VERKFAEÐISTOFA SUÐURLANDS AUSTURVEGI 3-5, 800 BELFÖRÐI, Sími 482 3900, FAX 482 3914	00286	215
SKRANAFN:	00286-sp.dwg			VERKNÚMUR:	TEIKNING NÚMUR:

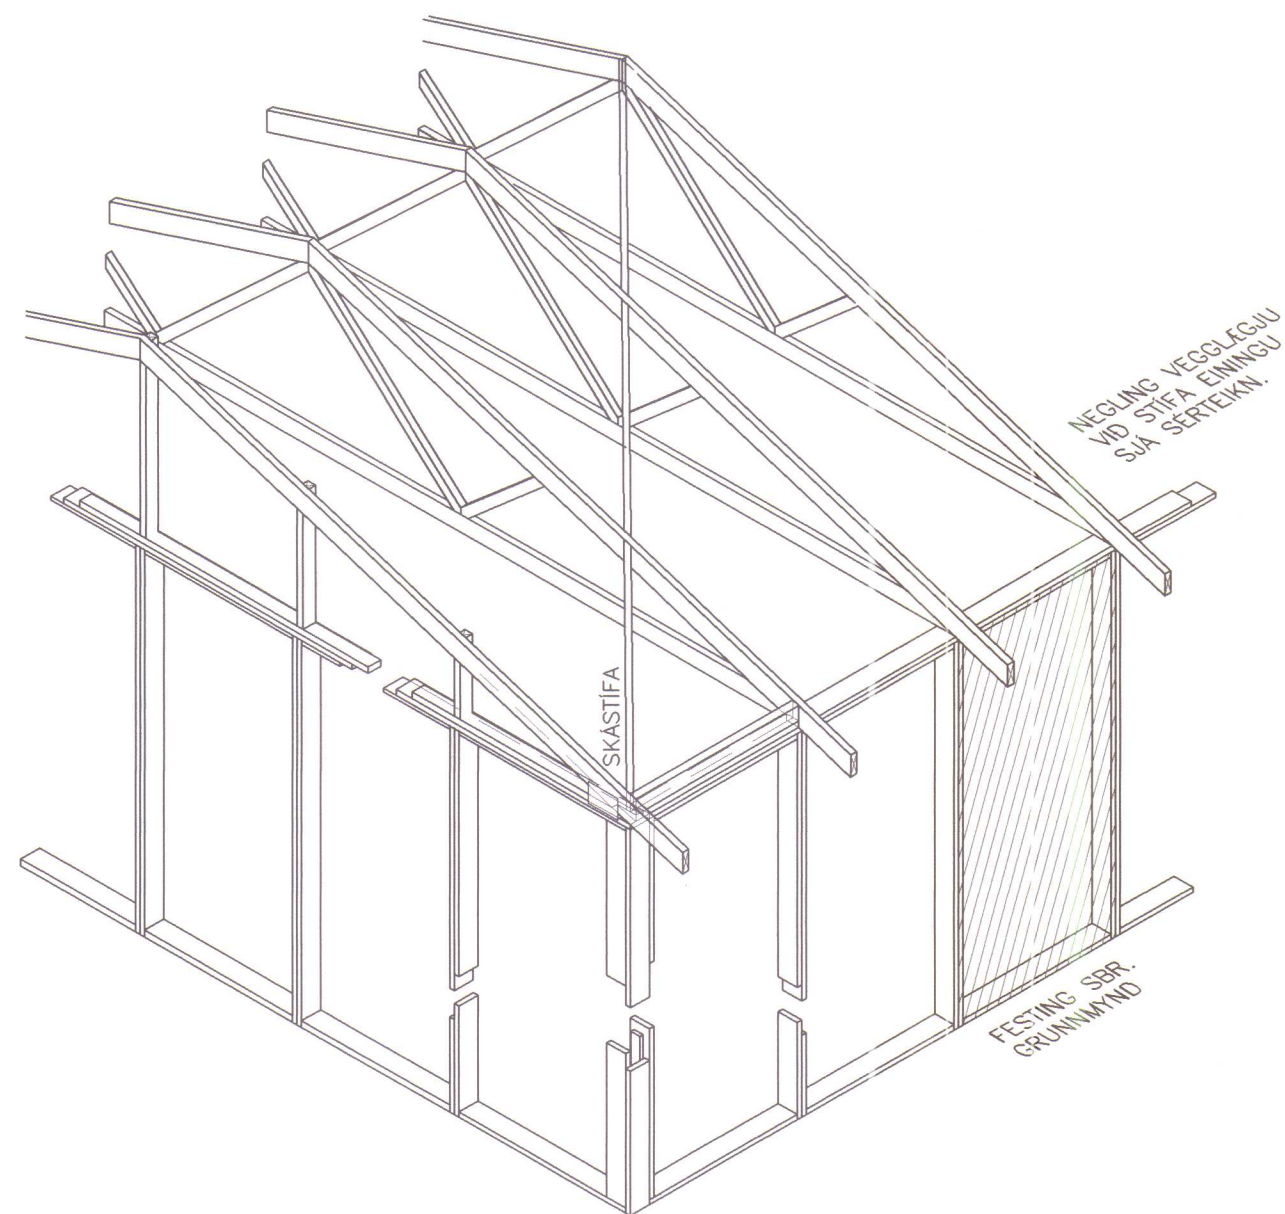


SKÁSTÍFUR – RÚMMYND

MKV. 1:50

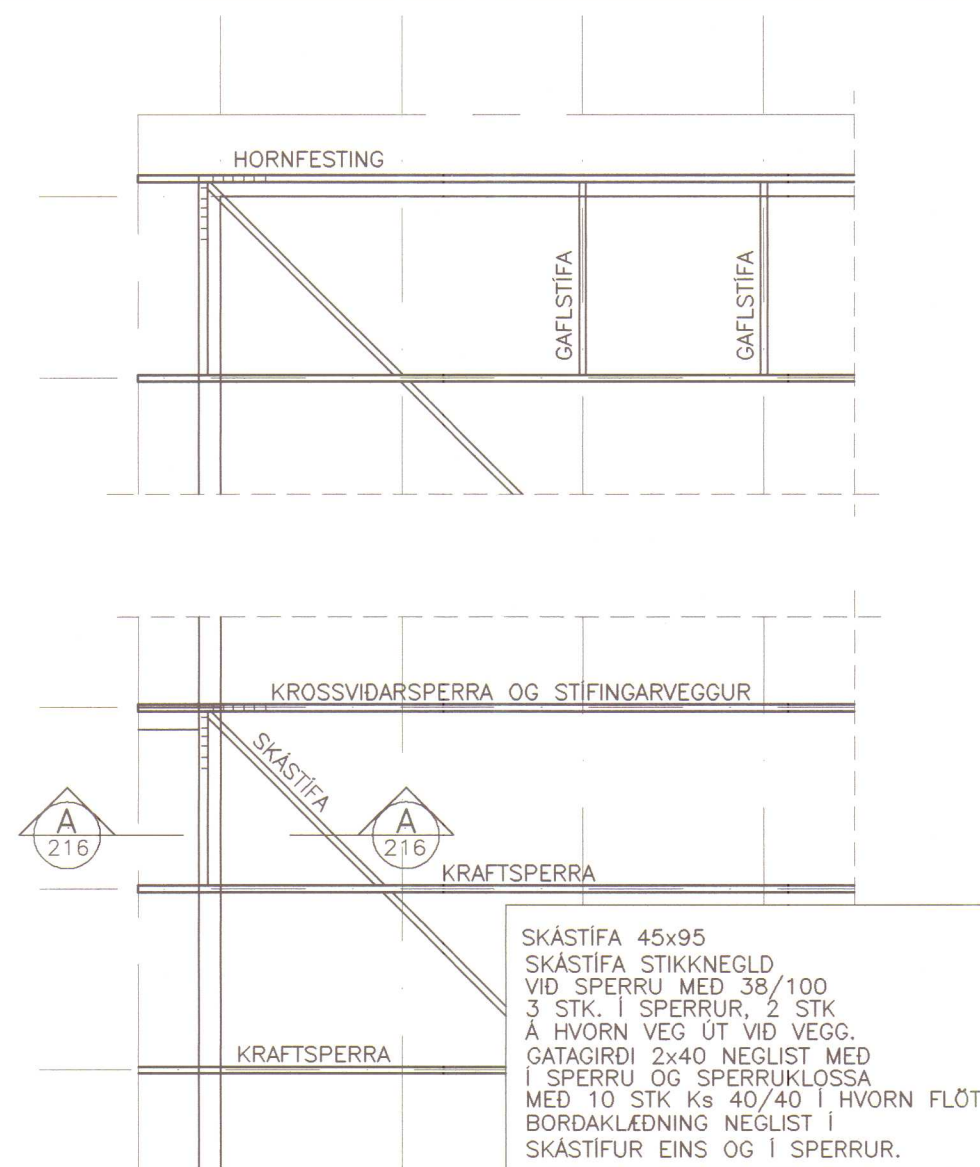


FESTING SKÁSTÍFA Í ÞAKI

MKV. 1:50

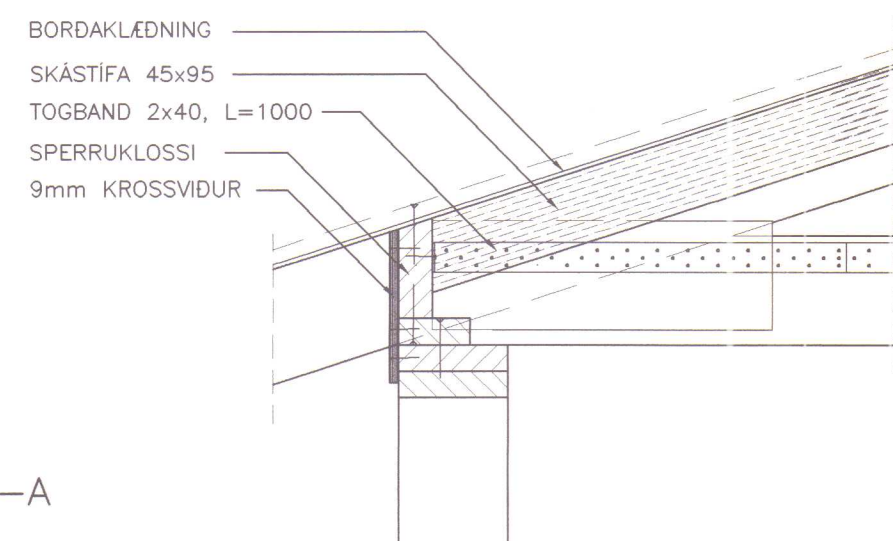


SNID A-A

MKV. 1:10

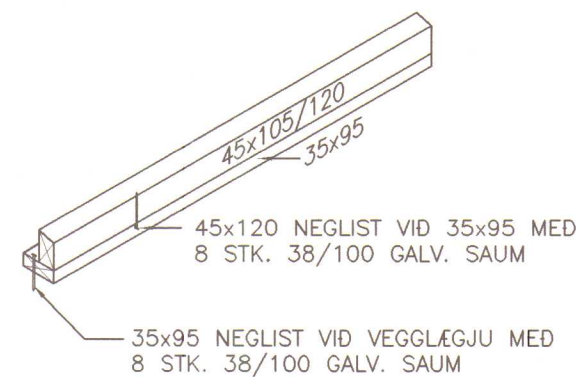


SPERRUKLOSSI

MKV. 1:10

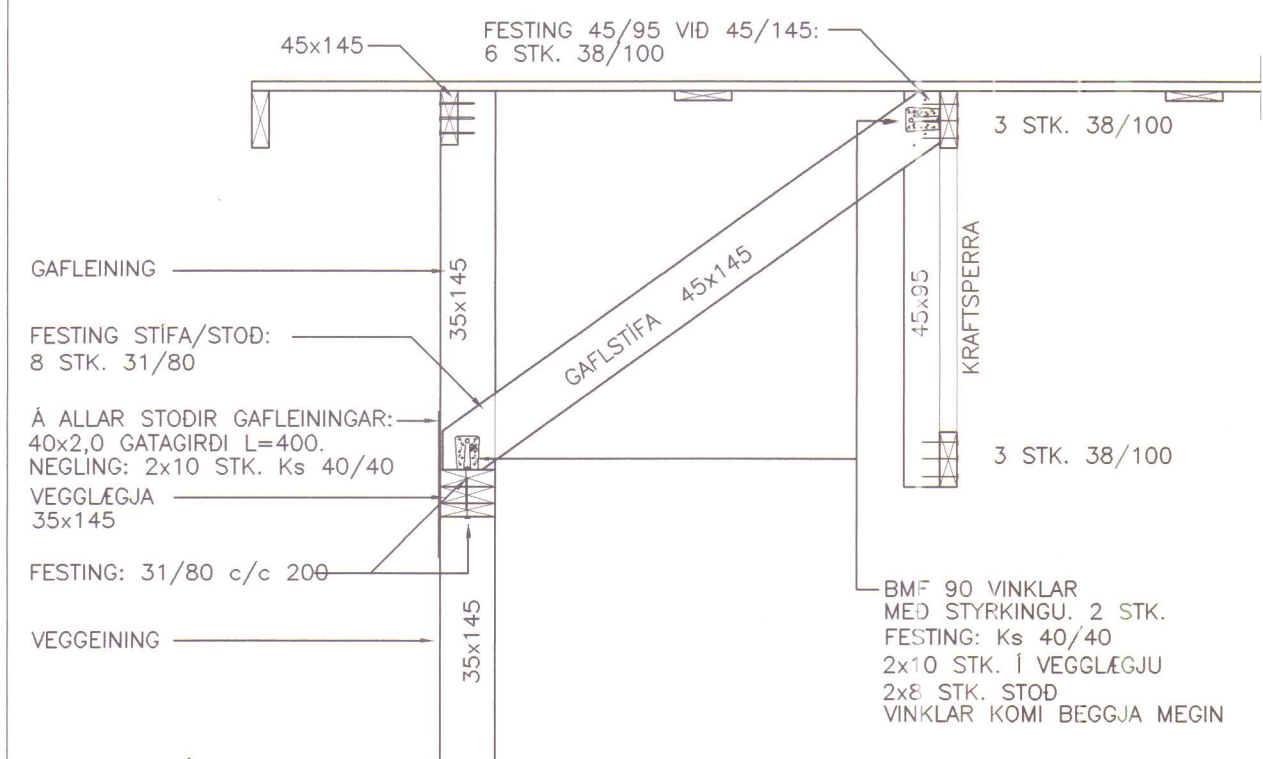


GAFLSTÍFA

MKV. 1:20

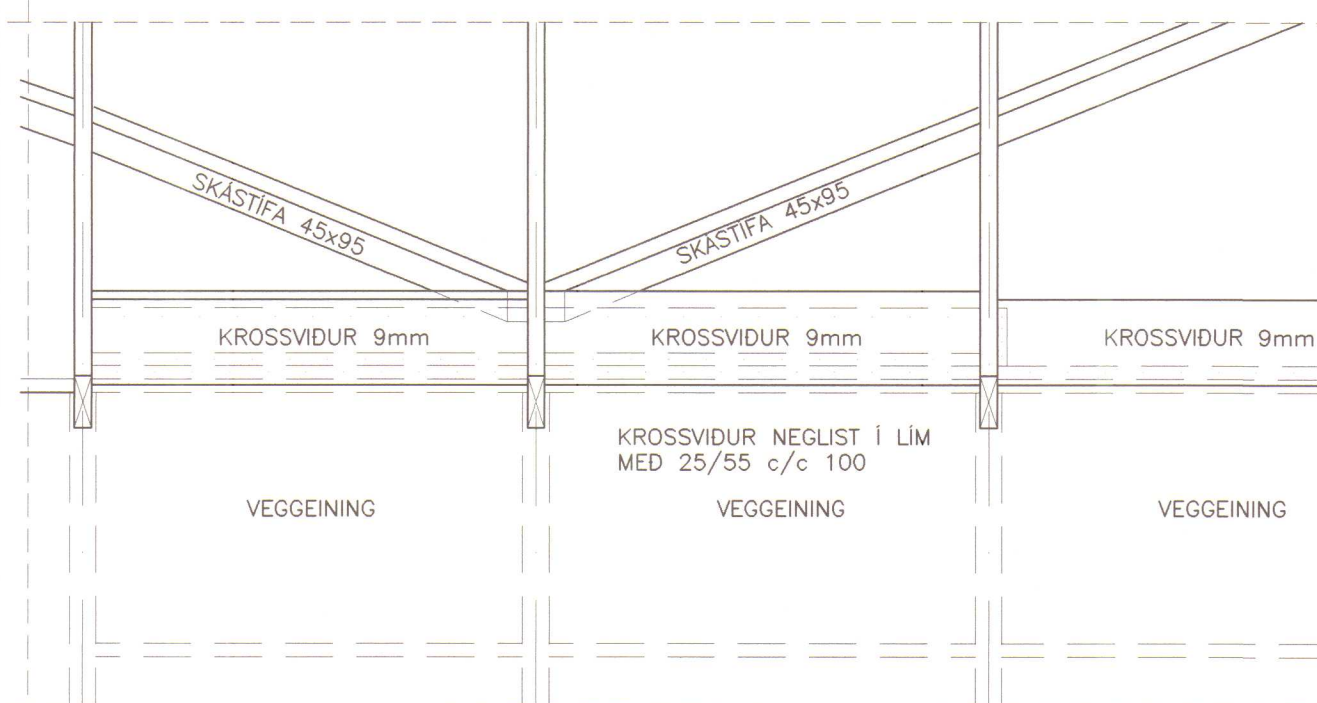

HLIÐARMYND


MKV. 1:20

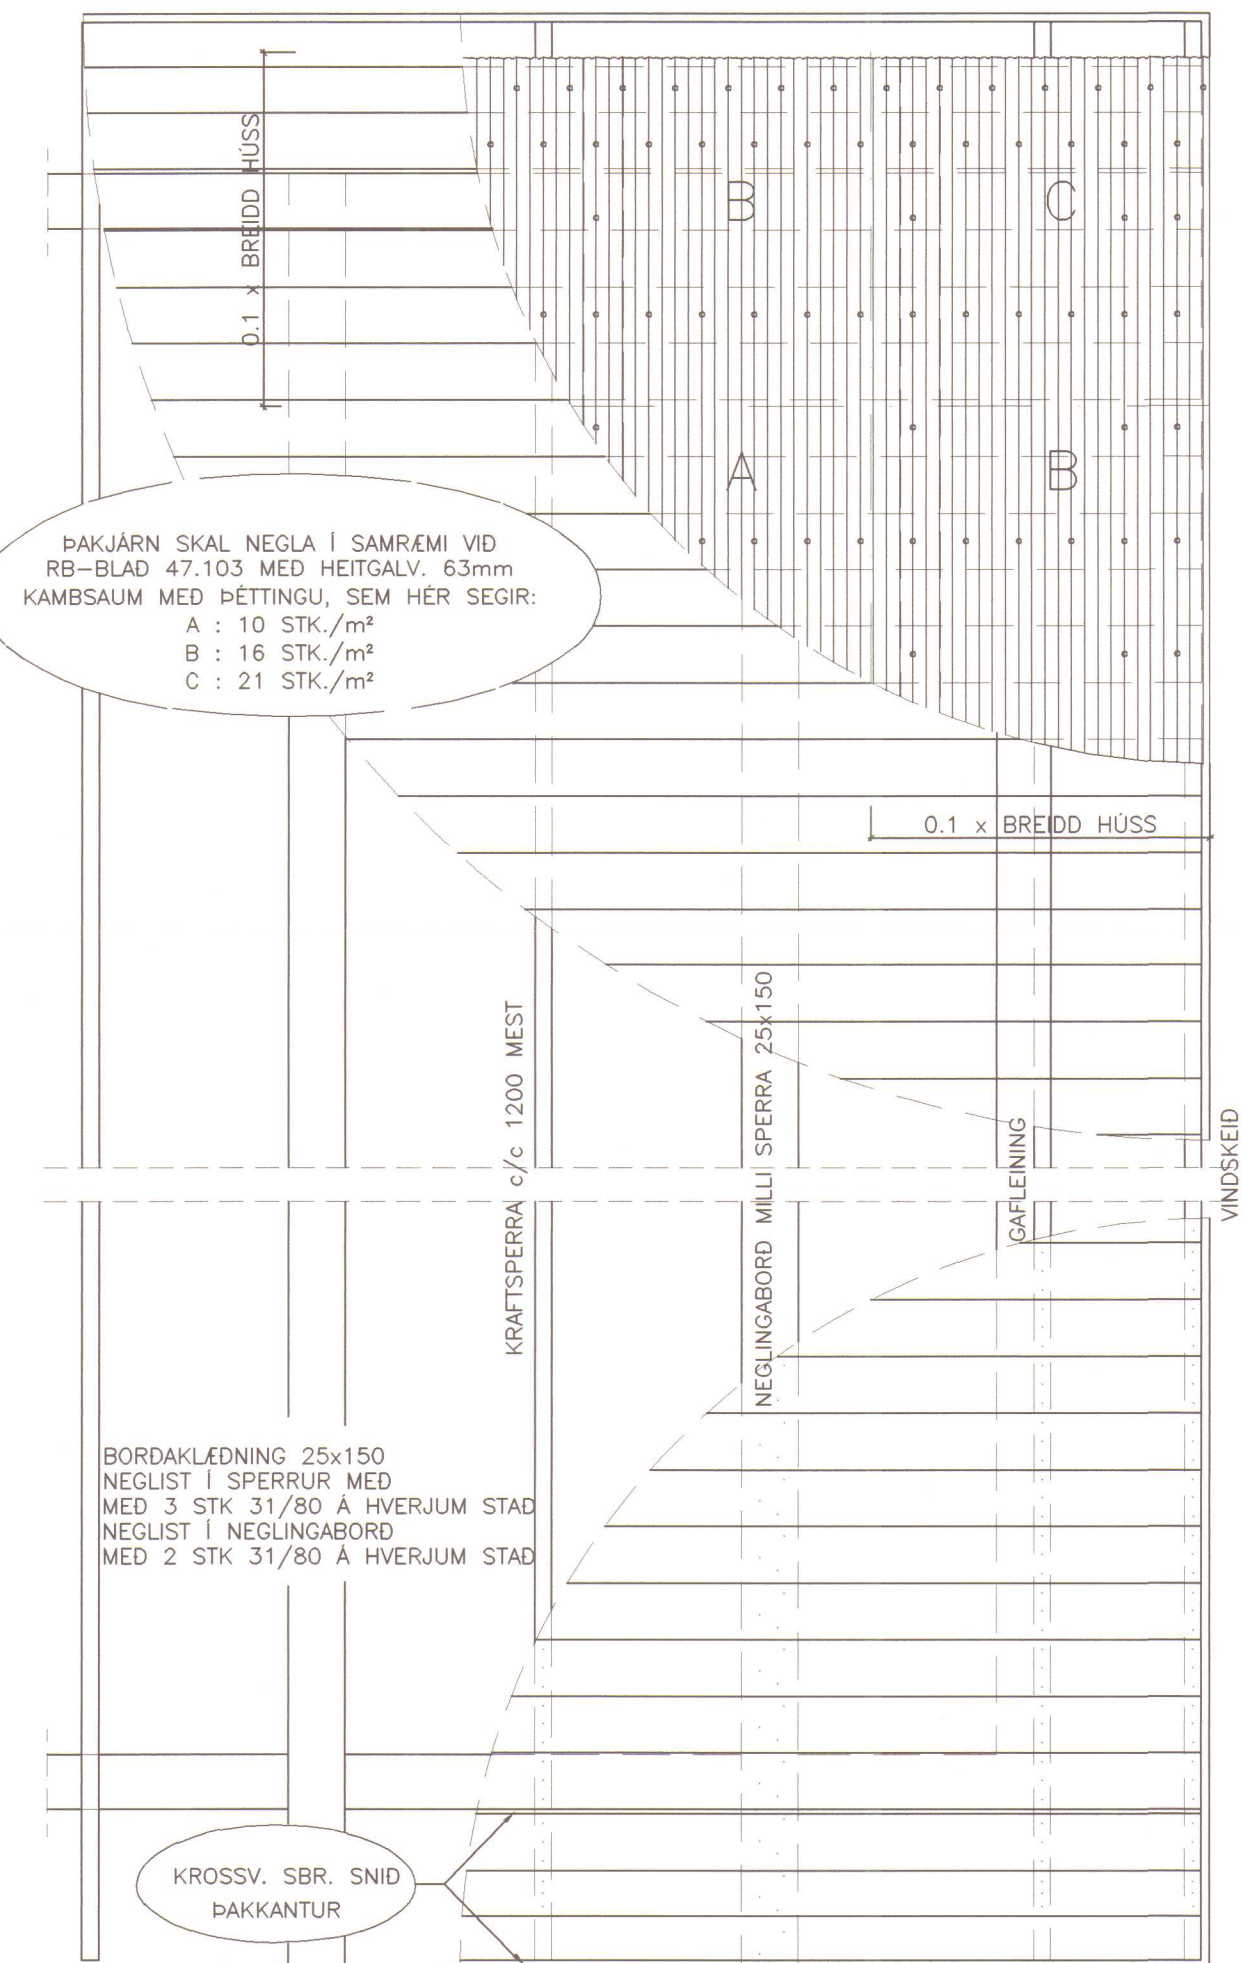


NEGLING ÞAKKLÆÐNINGAR

MKV. 1:20

	NAFN	DAGSETNING	SGF GAUKSMÝRI 2, HÚNAÞINGI VESTRA	
HANNAÐ:	TET	11.01.01		
TEKNAÐ:	TET/SST	11.01.01	BURDARVIRKI:	MRV:
YFIRFARID:			SKÁ & GAFLSTÍFUR	1050/1:20/1:10
SAMMÁKKT:			NEGLING BORDAKLÆÐNINGAR & ÞAKJÁRNS	MRV: 1:20
 			VERKFRÆÐISTOFA SÜÐURLANDS	00286
SKRÁÐARNAFN:	00286-st.dwg		AUSTURVEGI 3-5, 800 SELFÖSSÍ, Sími 482 3900, FAX 482 3914	216
			VERKNÚMÉR:	TEKNIÐING NÚMÉR:

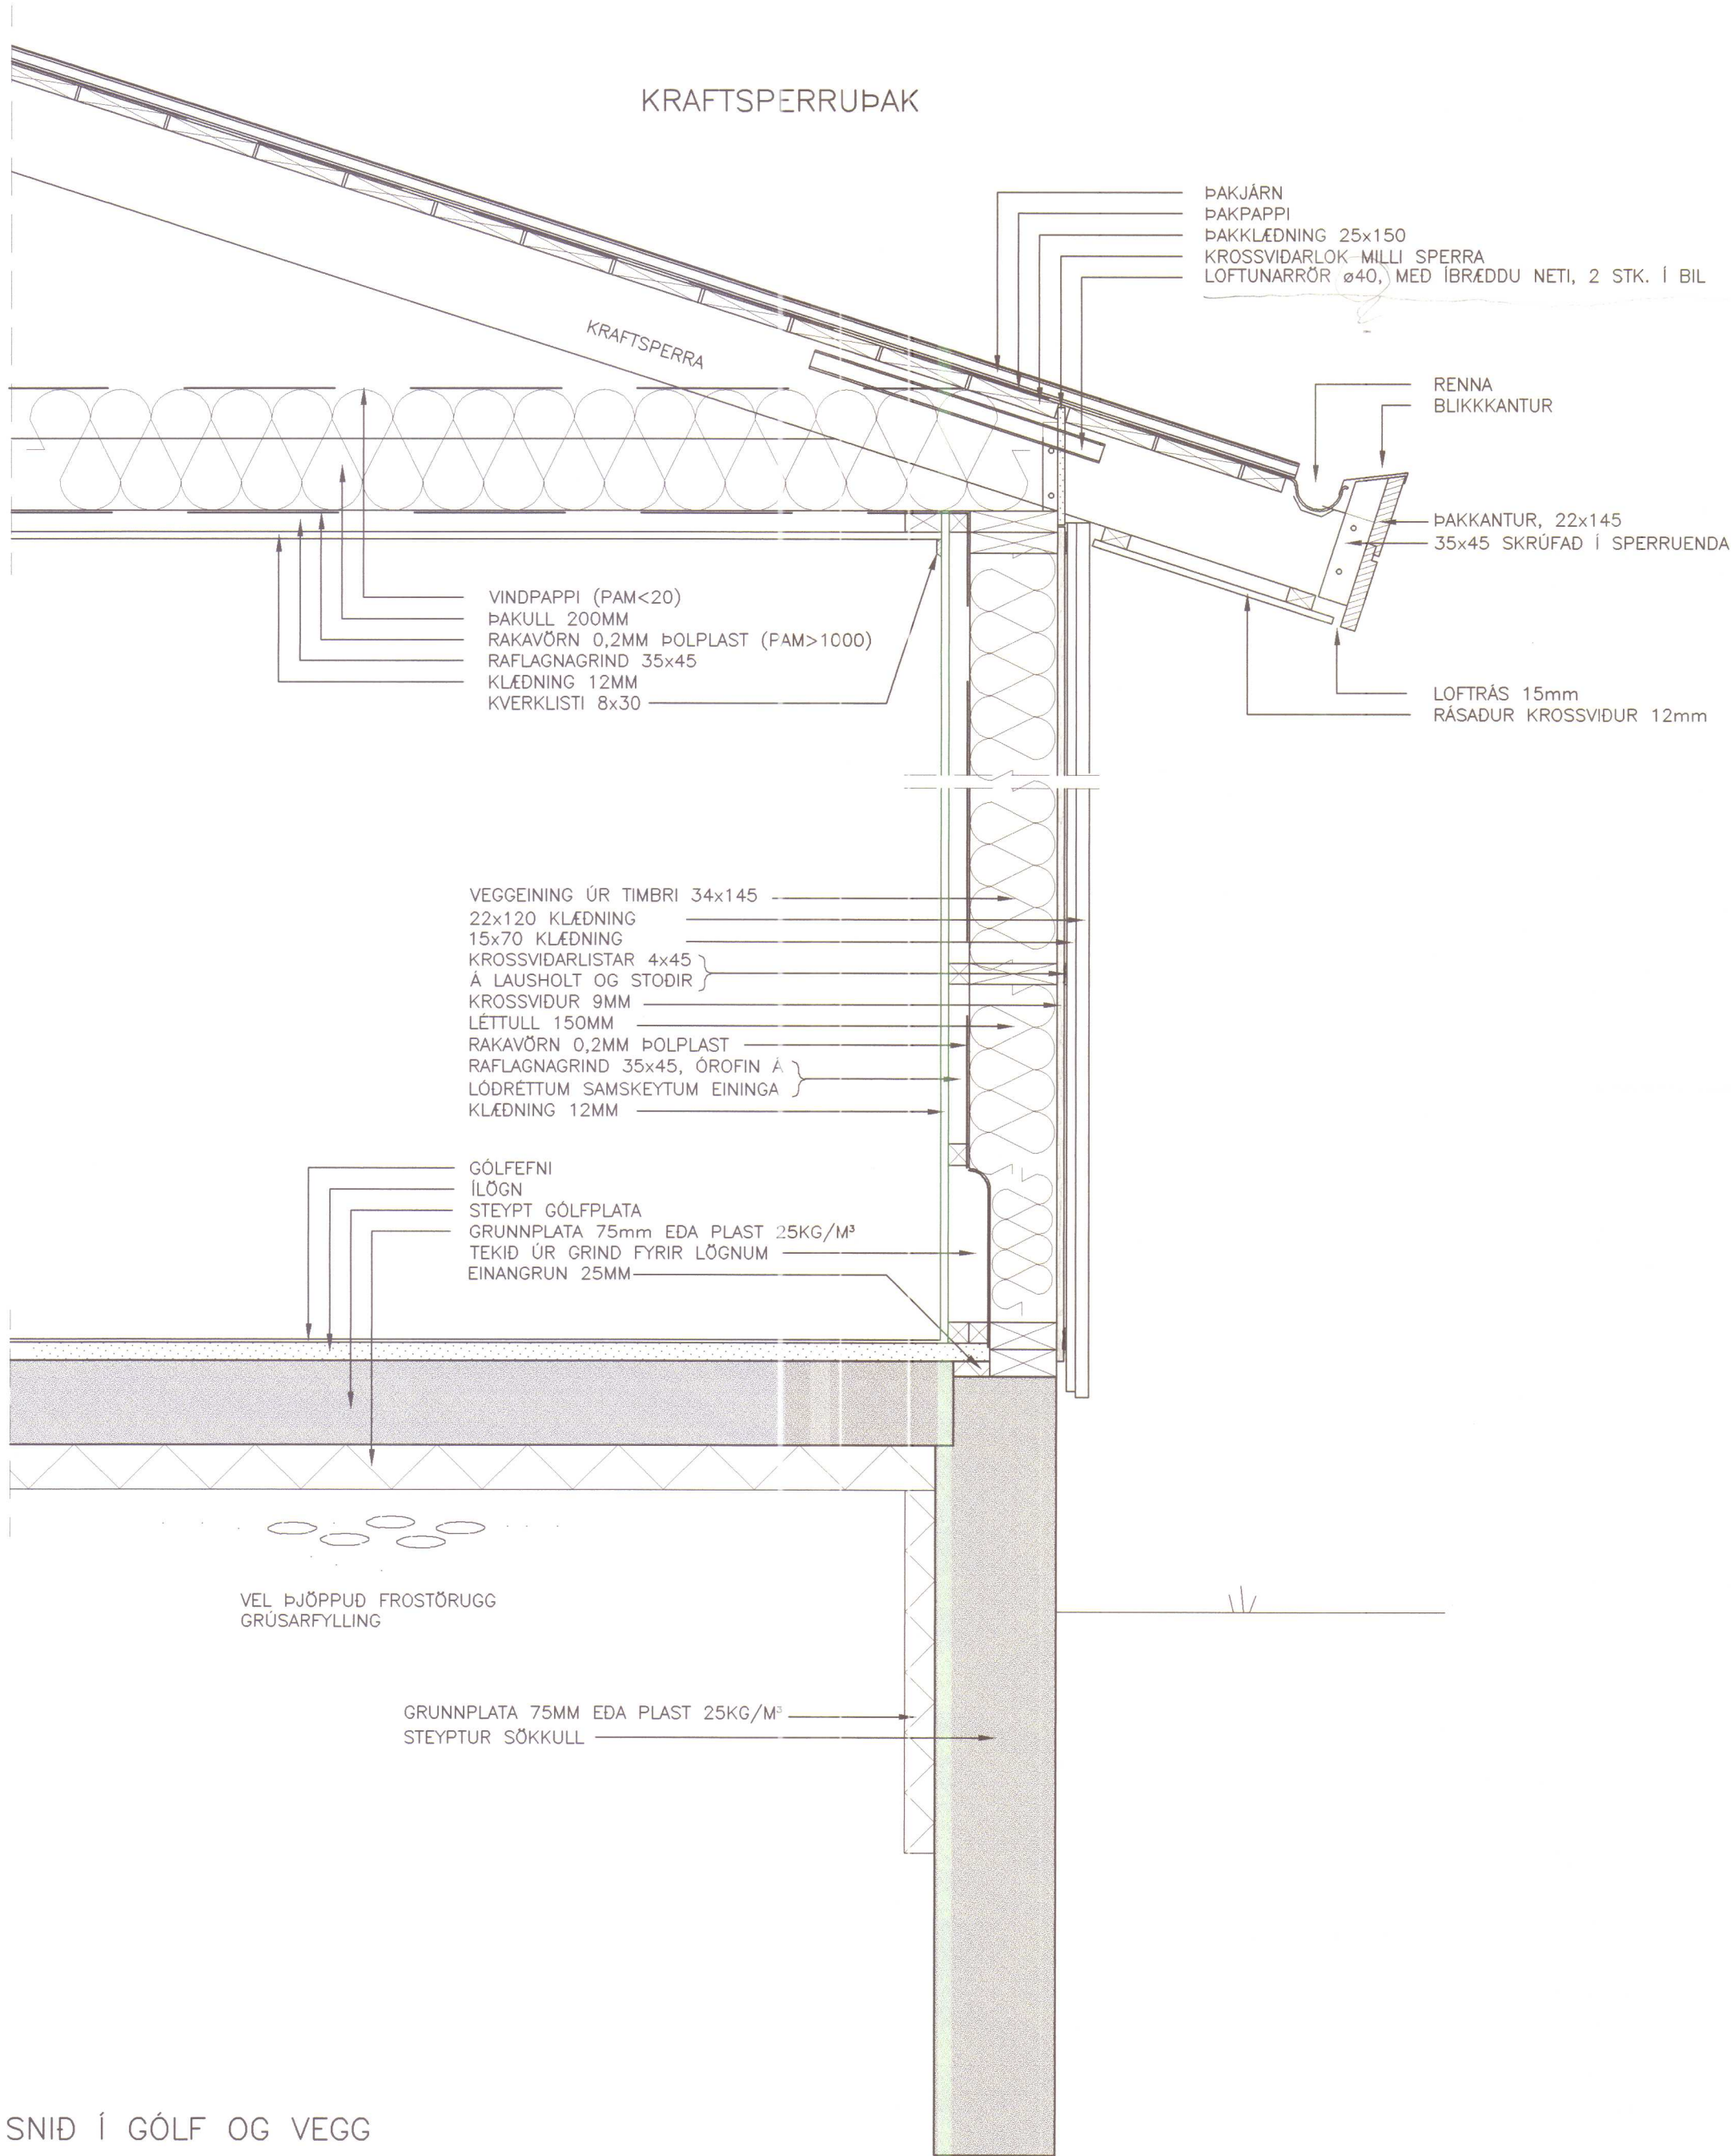


SNID Í GÖLF OG VEGG
Mkv. 1:10

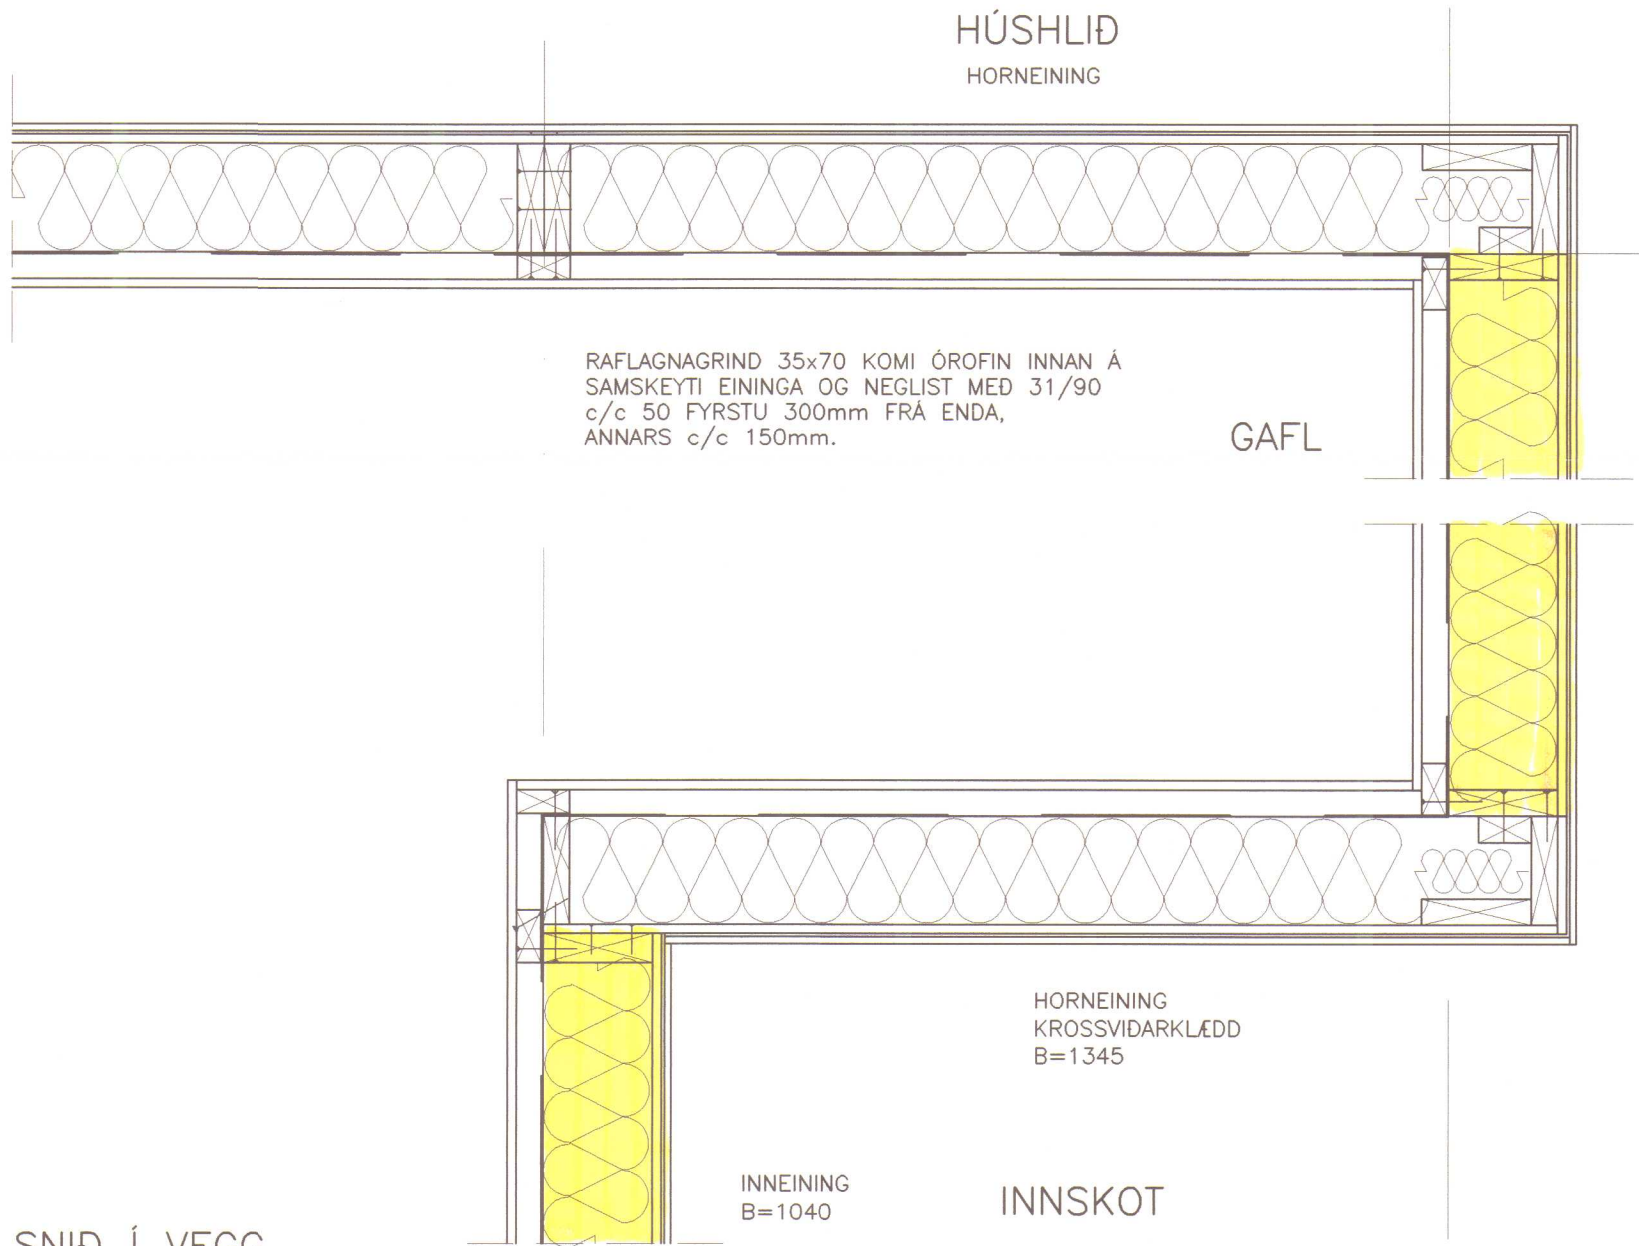

LÁRÉTT SNID Í VEGG
Mkv. 1:10

	NAFN	DAGSETNING	SGH GAUKSMÝRI 2, HÚNAÞINGI VESTRA	
HANNAÐ:	TET	11.01.01	BURDARVIRKI:	MKV:
TEKNAÐ:	TET	11.01.01	SNID Í GÖLF, VEGG & ÞAK	MKV: 1:10
YFIRFARIÐ:				MKV:
SAMRÆKT:				MKV:
SKRÁRINNA:	00286-st.dwg		VERKFRÆÐISTOFA SUÐURLANDS AUSTURVEGI 3-5, 800 SELFOSSI, Sími 462 2900, FAX 462 2914	00176 VERKNÚMÉR: 217 TEIKNING NÚMÉR:

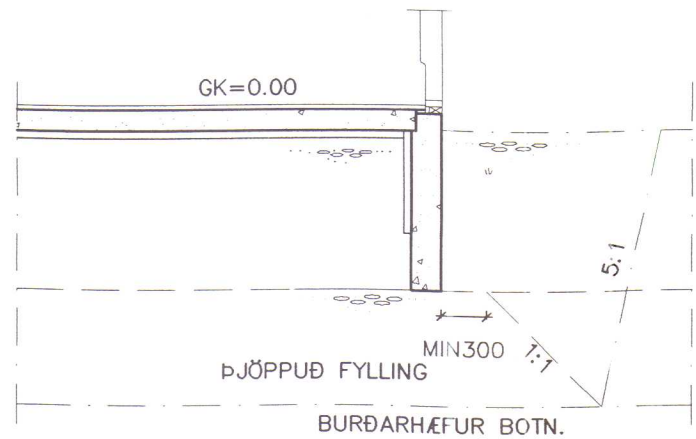

GRUNDUN
Mkv. 1:50

SKÝRINGAR:

Ath. ALLIR SÖKKULVEGGIR ERU 200 mm
BREIÐIR NEMA ANNAD SÉ MÁLSETT.
SNIÐ, SÉRMYNDIR, SKÝRINGAR:
SJÁ TEIKN. 202
GÖT Í SÖKKULVEGGJUM OG PLÖTU
FYRIR LÖGNUM: SJÁ TEIKN.301

FRÁGANGUR SÖKKULSKAUTA SÉ Í SAMRÆMI
VIÐ REGLUR VIÐKOMANDI RAFVEITU.

ÖLL MÁL Í mm.



Í STAÐ K10 c/c 250
MÁ NOTA K189 BENDINET SEM
ER LÁTIÐ SKARAST UM TVÖ MÖSKVA

SKÝRINGAR:

HÖNNUNARFORSENDUR:

SNJÖR:	-ÁLAGSSVÆÐI 2	1.4 kN/m²
VINDUR:	-z=6.000 m	1.4 kN/m²
NOTÁLAG:	-GÖLFPLATA Í ÍBÚÐ	1.5 kN/m²
EIGINÞYNGD:	-ÞAK	0.6 kN/m²
	-STEYPA	25 kN/m²
	-ÖTVEGGIR	1.0 kN/m

GRUNDUN

GRAFA SKAL FYRIR UNDIRSTÖÐUM NIÐUR Á HEILLEGAN
BURÐARHÆFAN BOTN, ÞAÐ ER KLÖPP EÐA FRÖSTFRITT
EFNI MED GRÖFLEIKA SEM SVARAR TIL MALAREFNIS
EÐA GRÖFARA, SAMBÆRILEGT EFNI LAGT OFAN Á KLÖPPINA,
BLEYTT HÆFILEGA OG ÞJAPPAD.
ÞJÖPPUNIN SKAL UPPFYLLA EFTIRFARANDI KRÖFUR:
(MIÐAÐ VIÐ PLÖTUPRÖF):

E2 = 100 MPa
E2/E1 ≤ 2.5

TIL VIÐMIÐUNAR:

TÆKI:	LAGÞYKKT	F.J. YFIRF.
5.0 tn VIBRÓVALTARI	0.4 m	6
0.5 tn VIBRÓPLATA	0.3 m	4
0.3 tn VIBRÓPLATA	0.2 m	4

STEINSTEYPA:

STEYPA ER C25/30 MED 300 Kg SEMENT Í m3.

LOFTINNIHALD STEYPU	: 6-8 %
V/S-TALA (UMHVERFISFLOKKUR 2b)	: < 0.55
SIGMÁL STEYPU (S2)	: 50 - 90 mm
MESTA STEINASTÆRÐ	: 32 mm
TITRA SKAL ALLA STEYPU.	

STEYPUHULA Á JÁRNUM

GILDIR EIGA VIÐ UM VENJULEGAR AÐSTÆÐUR, EF ANNAD ER
EKKI SÝNT Á TEIKNINGUM. ÞAR SEM TÆRINGARHÆTTA ER
MIKIL GILDA AÐRAR REGLUR UM STEYPUHULU JÁRNA.

	PLÖTUR	VEGGIR	BITAR	SÓLUR
INNANHÚSS	15	20	20	20
UTANHÚSS	25	25	25	25
SÖKKLAR	35	35	35	35
STEYPT AÐ JÖRÐ	50	50	50	50

UM BITA OG SÓLUR GILDIR EINNIG:
C1 ≥1.5xd

STEYPUSTYRKARSTÁL

STÁLGAÐI:
K - KAMBSTÁL f_{yk} = 500 Mpa
BEYGING STÁLS
d= ALLIR SVERLEIKAR D = 5 x d


SKEYTING BENDISTÁLS ER SAMKVÆMT
EFTIRFARANDI:
ÞVERMÁL STÁLS, d Í mm 10 12 16
SKEYTILENGD Í mm 500 600 800

LÁRÉTT JÁRN SEM KOMA Í HORN EÐA
ÞVERVEGG SKAL BEYGJA SKEYTILENGD
FYRIR HORN.

BENDING Í SÖKKULVEGGI


2 K12 EFST OG NEÐST
-LÁRÉTT K10 c/c 300
-LÖÐRÉTT K10 c/c 250
KRINGUM ÖLL OP KOMI
2x2 K12 ER NÁI SKEYTILENGD
ÓT FYRIR BRÚNIR OPS.

MÁL ERU Í mm NEMA ANNARS SÉ GETIÐ.

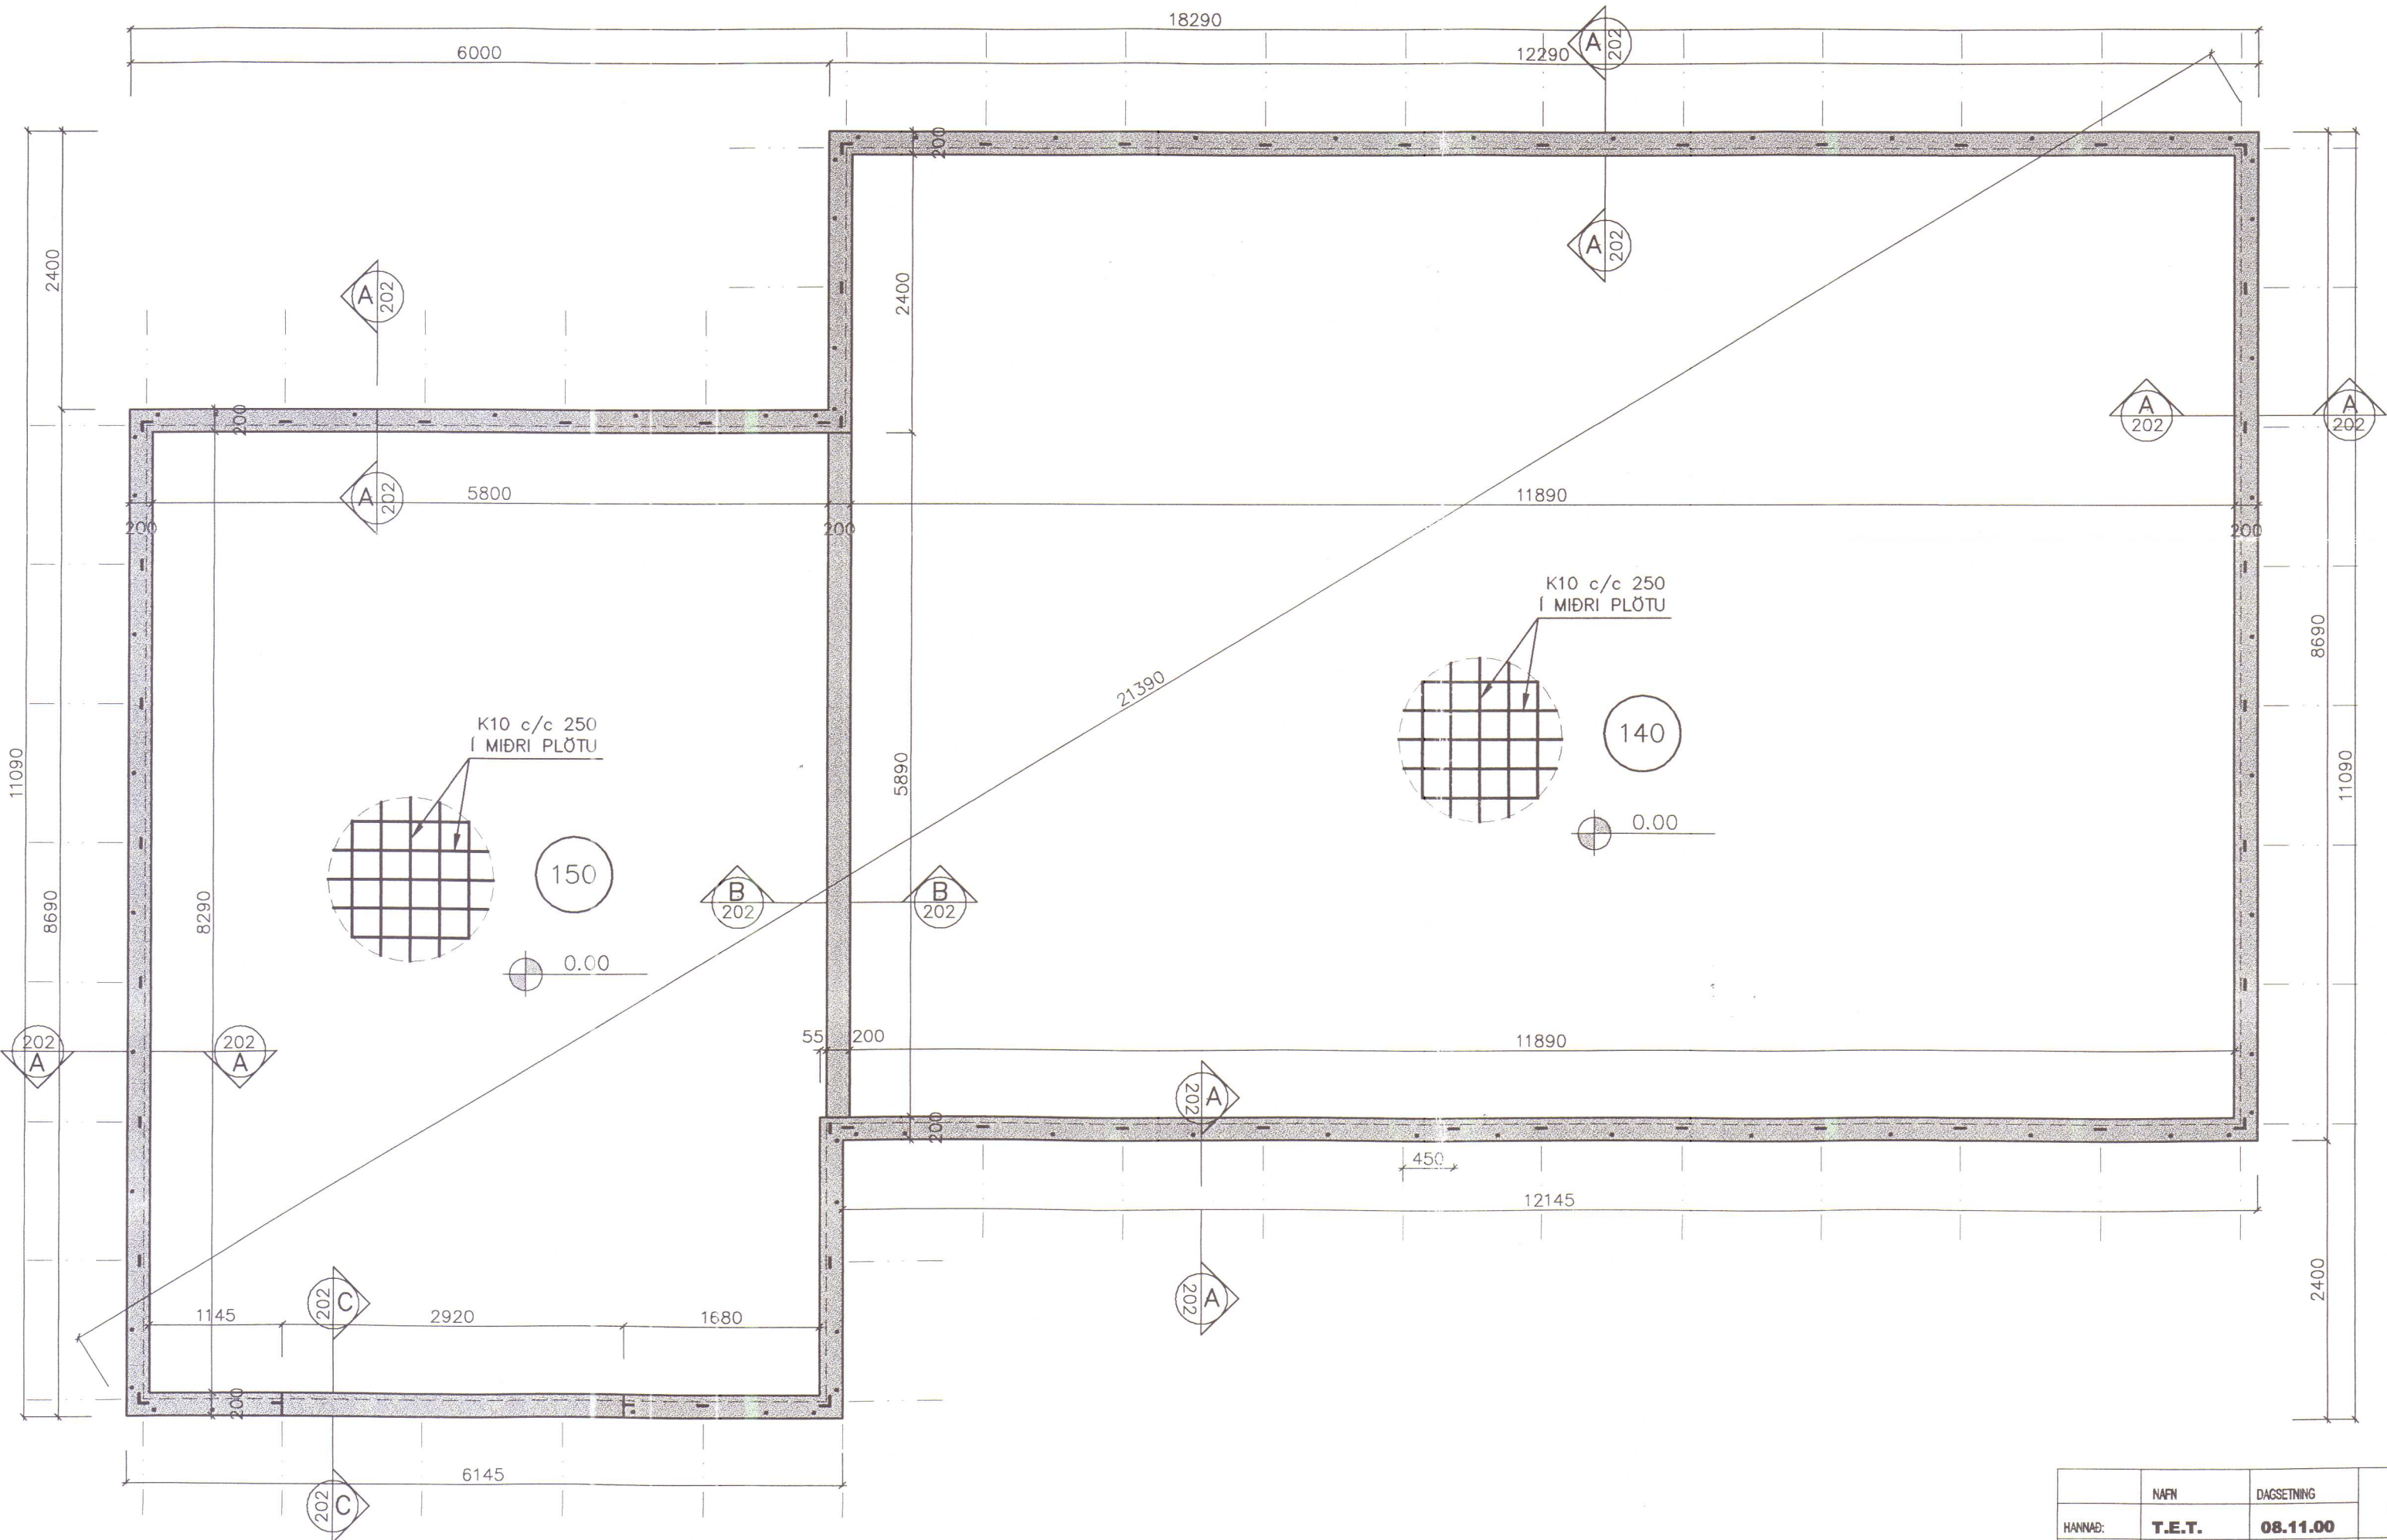


GRUNNMYND SÖKKULS
Mkv. 1:50

NAFN	DAGSETNING	SCHUL GAUKSMÝRI 2, HÚNAÞINGI VESTRA	
HANNAÐ: T.E.T.	08.11.00		
TEIKNAR: SST	08.11.00	BURÐARVIRKI: GRUNNMYND SÖKKULS	MKV: 1:50
YFIRFARIR:		SNID	MKV: 1:50
SAMMYKKT:		SKÝRINGAR	MKV: 1:50
SKÝRINGAR:	00286-bv.dwg	VERKFRÆÐISTOFA SUÐURLANDS	00286 201
		AUSTURVEGI 3-5, 800 SELFOSHI, SÍMI 482 3900, FAX 482 3914	VERKNUMER: TEIKNINGNUMER:

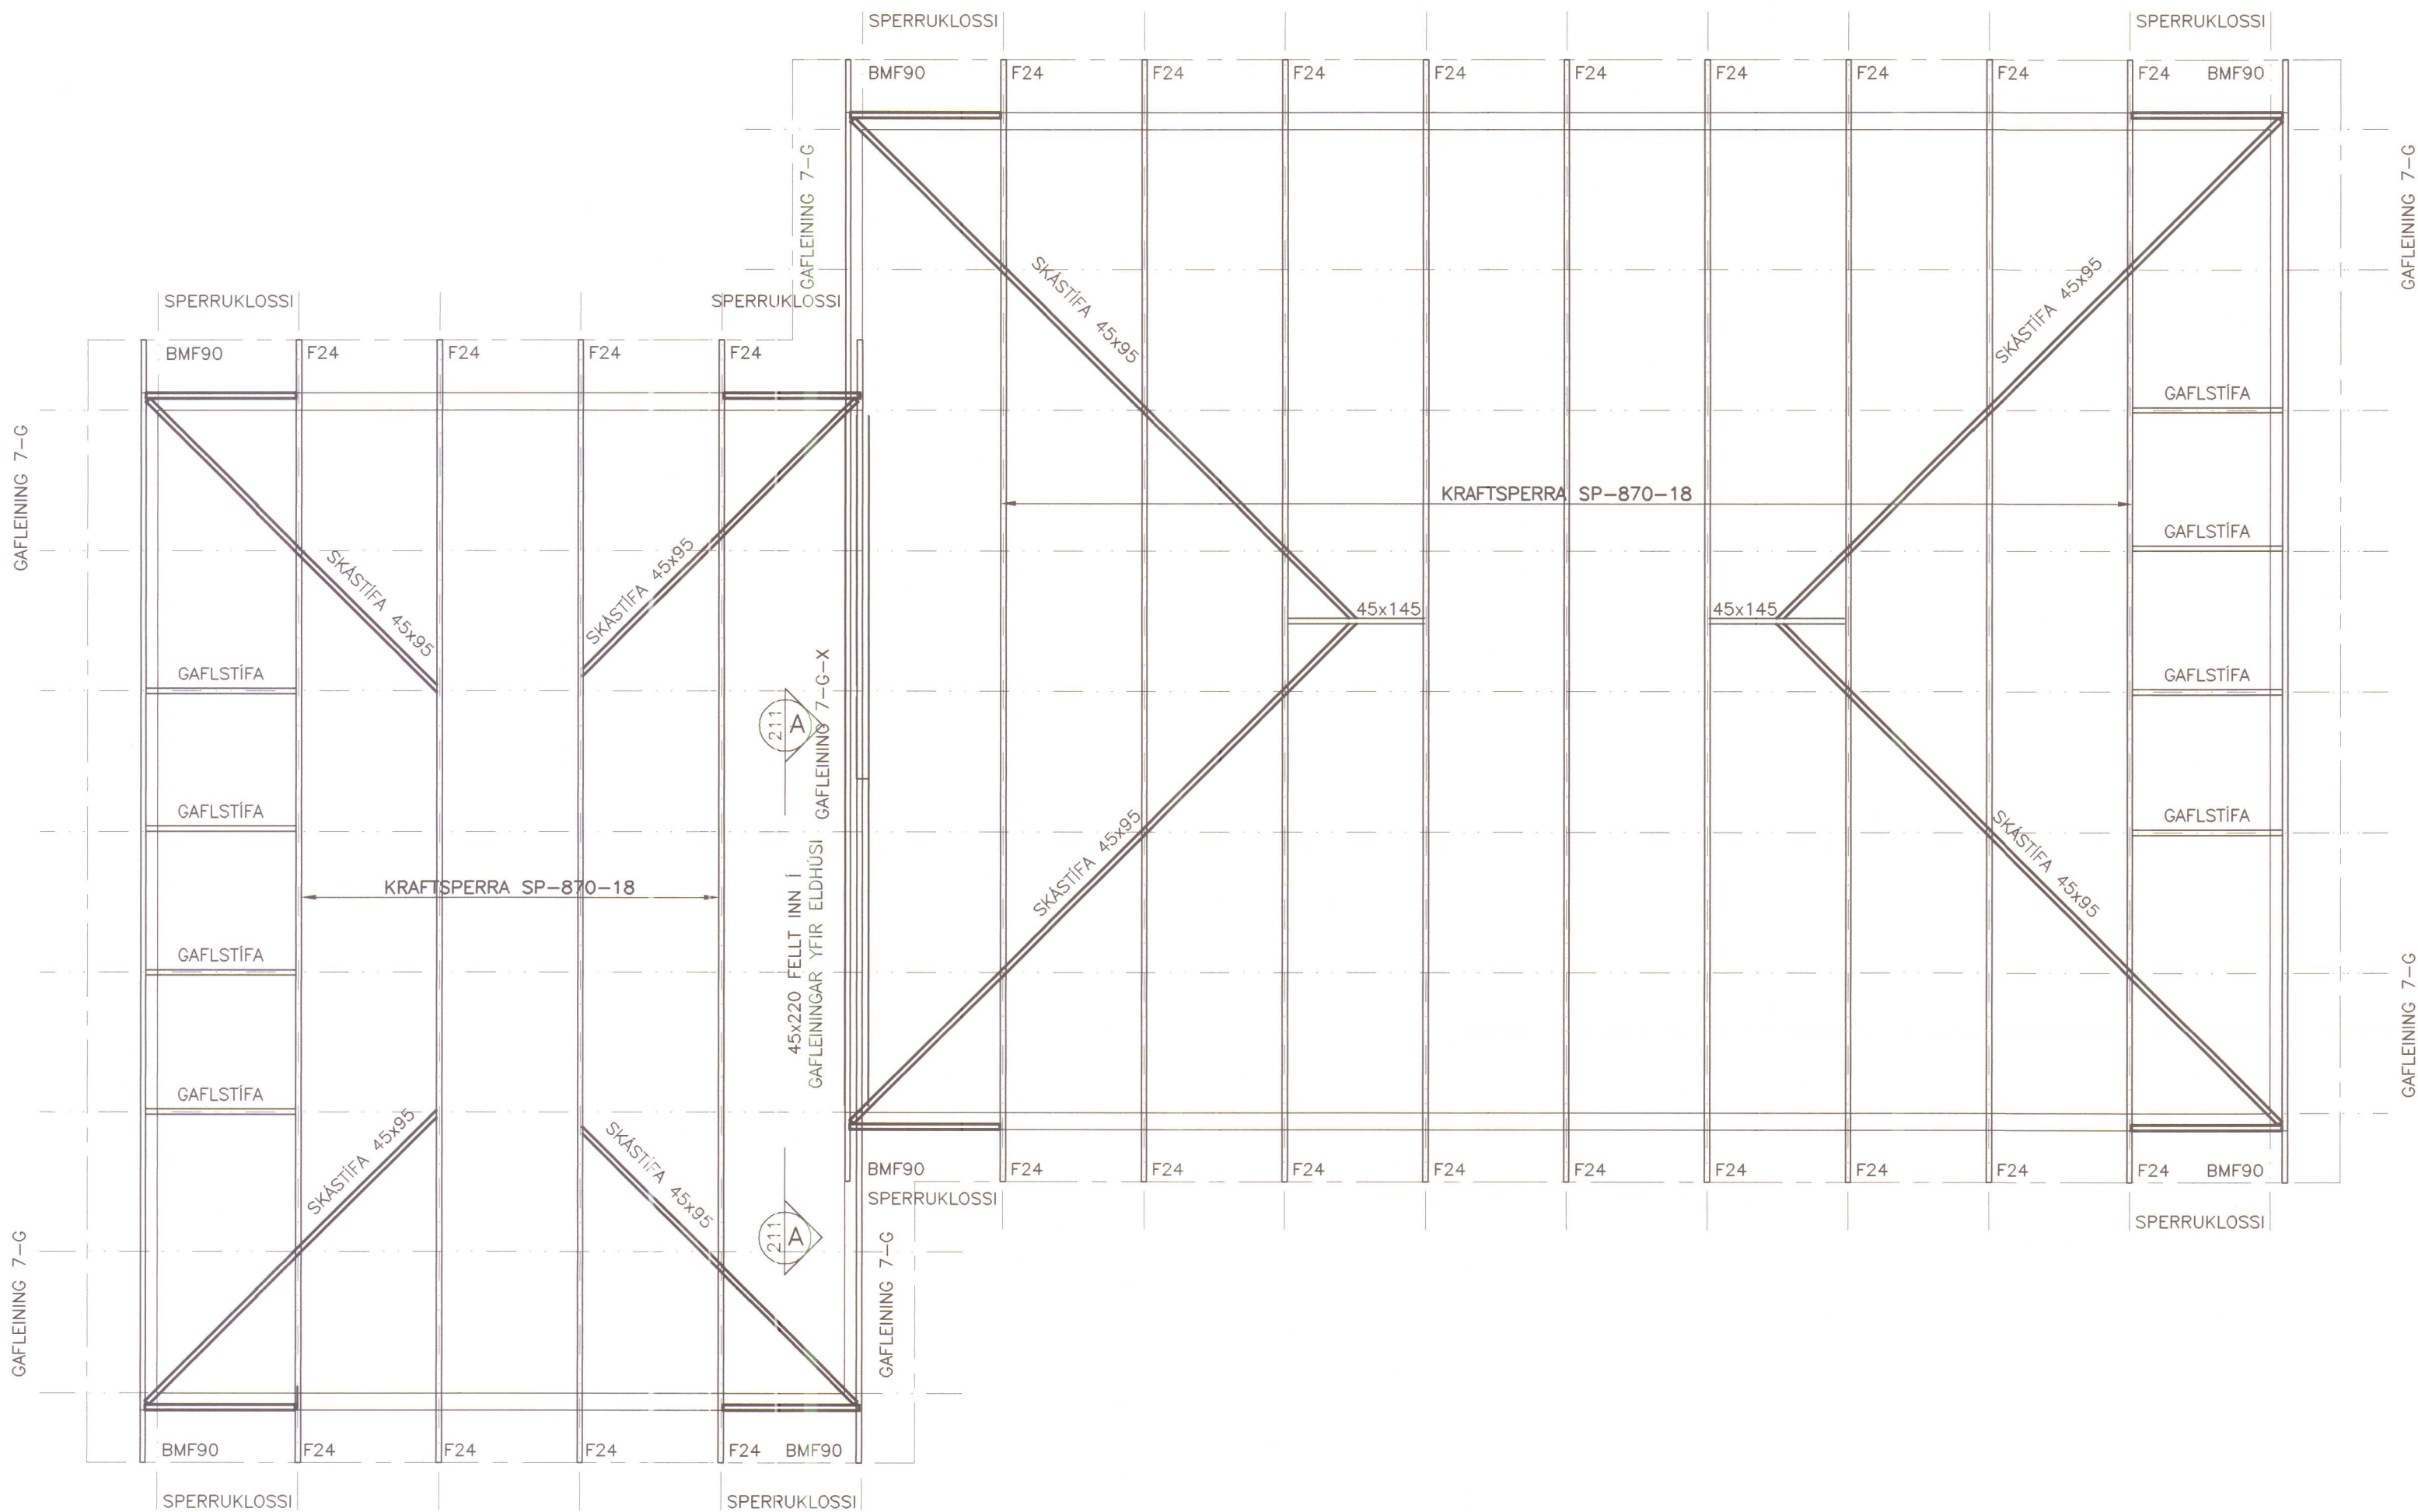

ÞAKPLAN
Mkv. 1:50

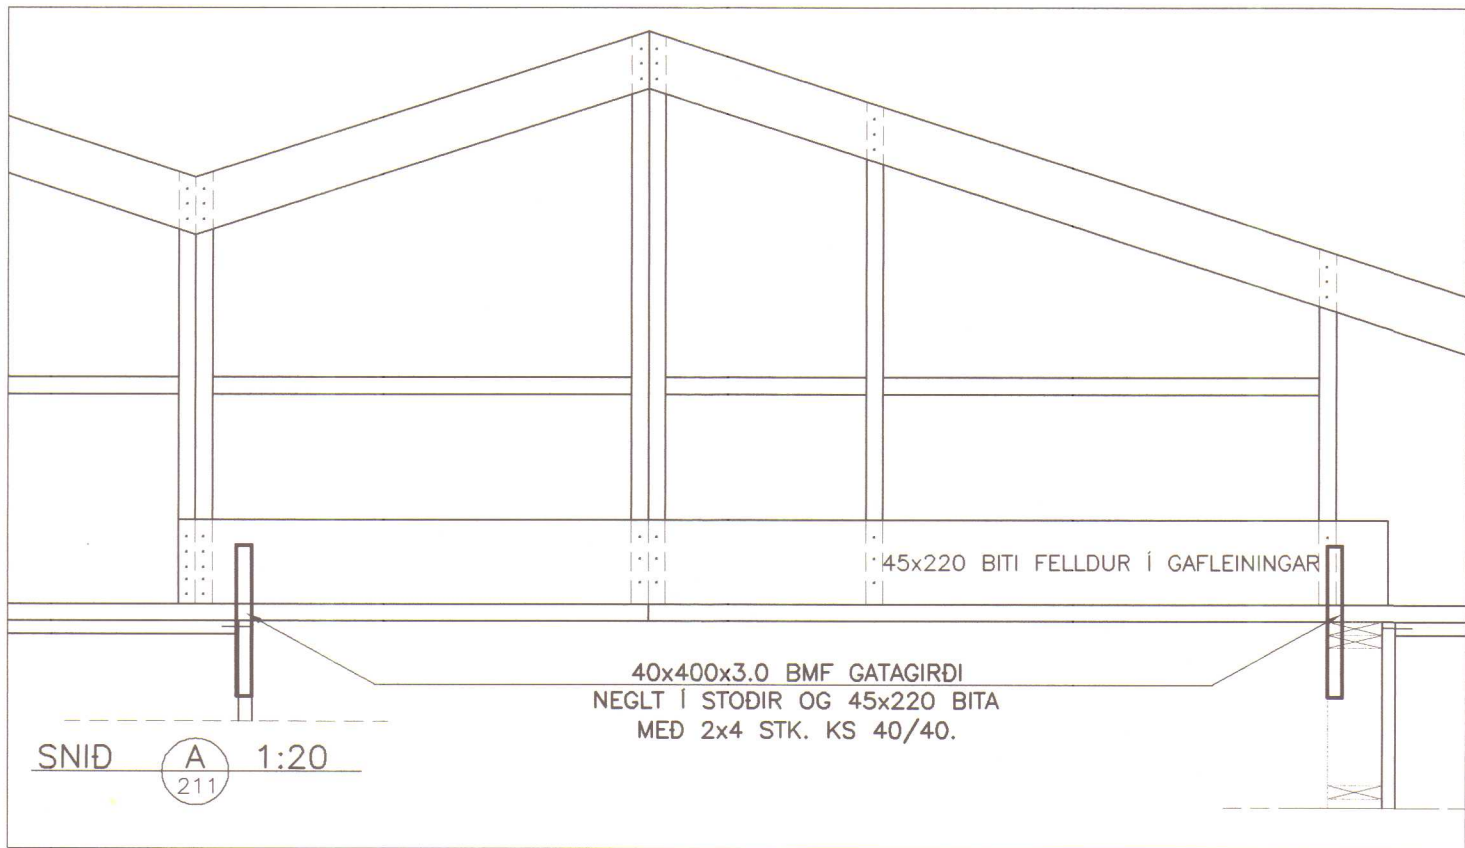

SKÝRINGAR:

ÁLAGSFORSENDUR:

SNJÖR : 1.0 kN/m²
VINDUR : 1.4 kN/m²
EIGINPUNGI : 0.6 kN/m²

TRÉVIRKI:
GÆDAFLOKKAR – TIMBURGÆDI

LÍMTRÉ SKAL VERA L40 SAMKVÆMT ÍST/DS 413.
BURÐARVIÐIR SKULU VERA K18, K24, K30 SKV. ÍST/DS 413.
EFTIR ÞVI HVAD TILGREINT ER Á VINNUTEIKNINGU.
KROSSVIÐUR SKAL VERA MINNST 5 LAGA GRENKROSSVIÐUR (WBP).
RAKASTIG Í TIMBRI VID UPPSETNINGU SKAL EKKI VERA HERRA EN 15%.

KRAFTSPERRUR:

LASKAR:

GALVANISERADAR GADDAPLÖTUR FRÁ AB–TRAFÖRBAND.
STÆRD GEFIN Í HxB Í mm.
MÍÐAD ER VID 1200mm MÍÐJUMAL SPERRA.

FESTINGAR:

F1*:
FESTING EININGA VID GÖLF.
ALMENNT F11 Á ÖLLUM VEGGEININGUM VID SÖKKUL
NEMA AD ANNAD SÉ TEKID FRAM.

F2*:
SPERRUFESTINGAR.
ALMENNT F24 Á ÖLLUM SPERRUM VID VEGG
NEMA AD ANNAD SÉ TEKID FRAM.

F0
FESTING Á HORNEININGUM VID GÖLF.
VINKILL F0 MED 5 STK. KS 40/40
Í STÖÐ OG M12x185 MÚRBOLTA Í STEIN.

F11–
EINS OG F11 (SJÁ TEIKNINGU NR. 212)
NEMA AN VINKILS.

F24–
EINS OG F24 (SJÁ TEIKNINGU NR. 212)
NEMA AN ANKERIS.

ALMENNT MÁ SJÁ FESTINGAR Á TEIKNINGU NR. 215
NEMA AD ANNAD SÉ TILGREINT.


FESTIJÁRN, NAGLAR, BOLTAR OG SKRÚFUR:

STÁLGAÐI Í TIMBURFESTINGUM SKULU VERA A.M.K.
ST37–2 SKV. DIN 17100. ALLAR FESTINGAR SKULU
VERA HEITGALVANISERADAR EDA RYDFRÍAR.
ÖLL FESTIJÁRN, BOLTAR, SKRÚFUR OG NAGLAR Í
GAGNVARID TIMBUR SKULU VERA HEITGALVANISERUD
EDA RYDFRÍ. EKKI MÁ NOTA SAMAN RYDFRÍJA NAGLA
OG GALVANISERUD FESTIJÁRN.

VEGGEININGAR:

NÚMER VID VEGG VISA TIL GRUNNGERDA SBR.
KERFISTEIKNINGU AF EININGUM.
––H–*: HORNEINING (EINING + 145mm)
G–120–100: GLUGGAEINING ÞAR SEM HÆÐ GLUGGA
ER 1200mm EN HÆÐ UPP UNDIR GLUGGA ER 1000mm.
ALLAR EININGAR ERU KLÆDDAR 9mm KROSSVIÐI,
SJÁ TEIKN. 213
SKÁ– & GAFLESTÍFUR, SJÁ TEIKN. 216


	NAFN	DAGSETNING	GAUKSMÝRI 2, HÚNAÞINGI VESTRA	
HANNAÐ:	TET	11.01.00		
TEIKNAD:	SST/TET	11.01.01	BURÐARVIRKI: ÞAKPLAN	MKV: 1:50
YFIRFARID:			SNÍÐ	MKV: 1:20
SAÐRYKKT:			SKÝRINGAR	MKV: 1:50
SKOÐAVIRKI:	00286–sp.dwg		00286	211
VERKFRÆÐISTOFA SUÐURLANDS			VERKUNÚMER:	TEIKNING NÚMER:
AUSTURVEGI 3-5, 800 SELFÖRSÍ, Sími 482 3000, FAX 482 3014				

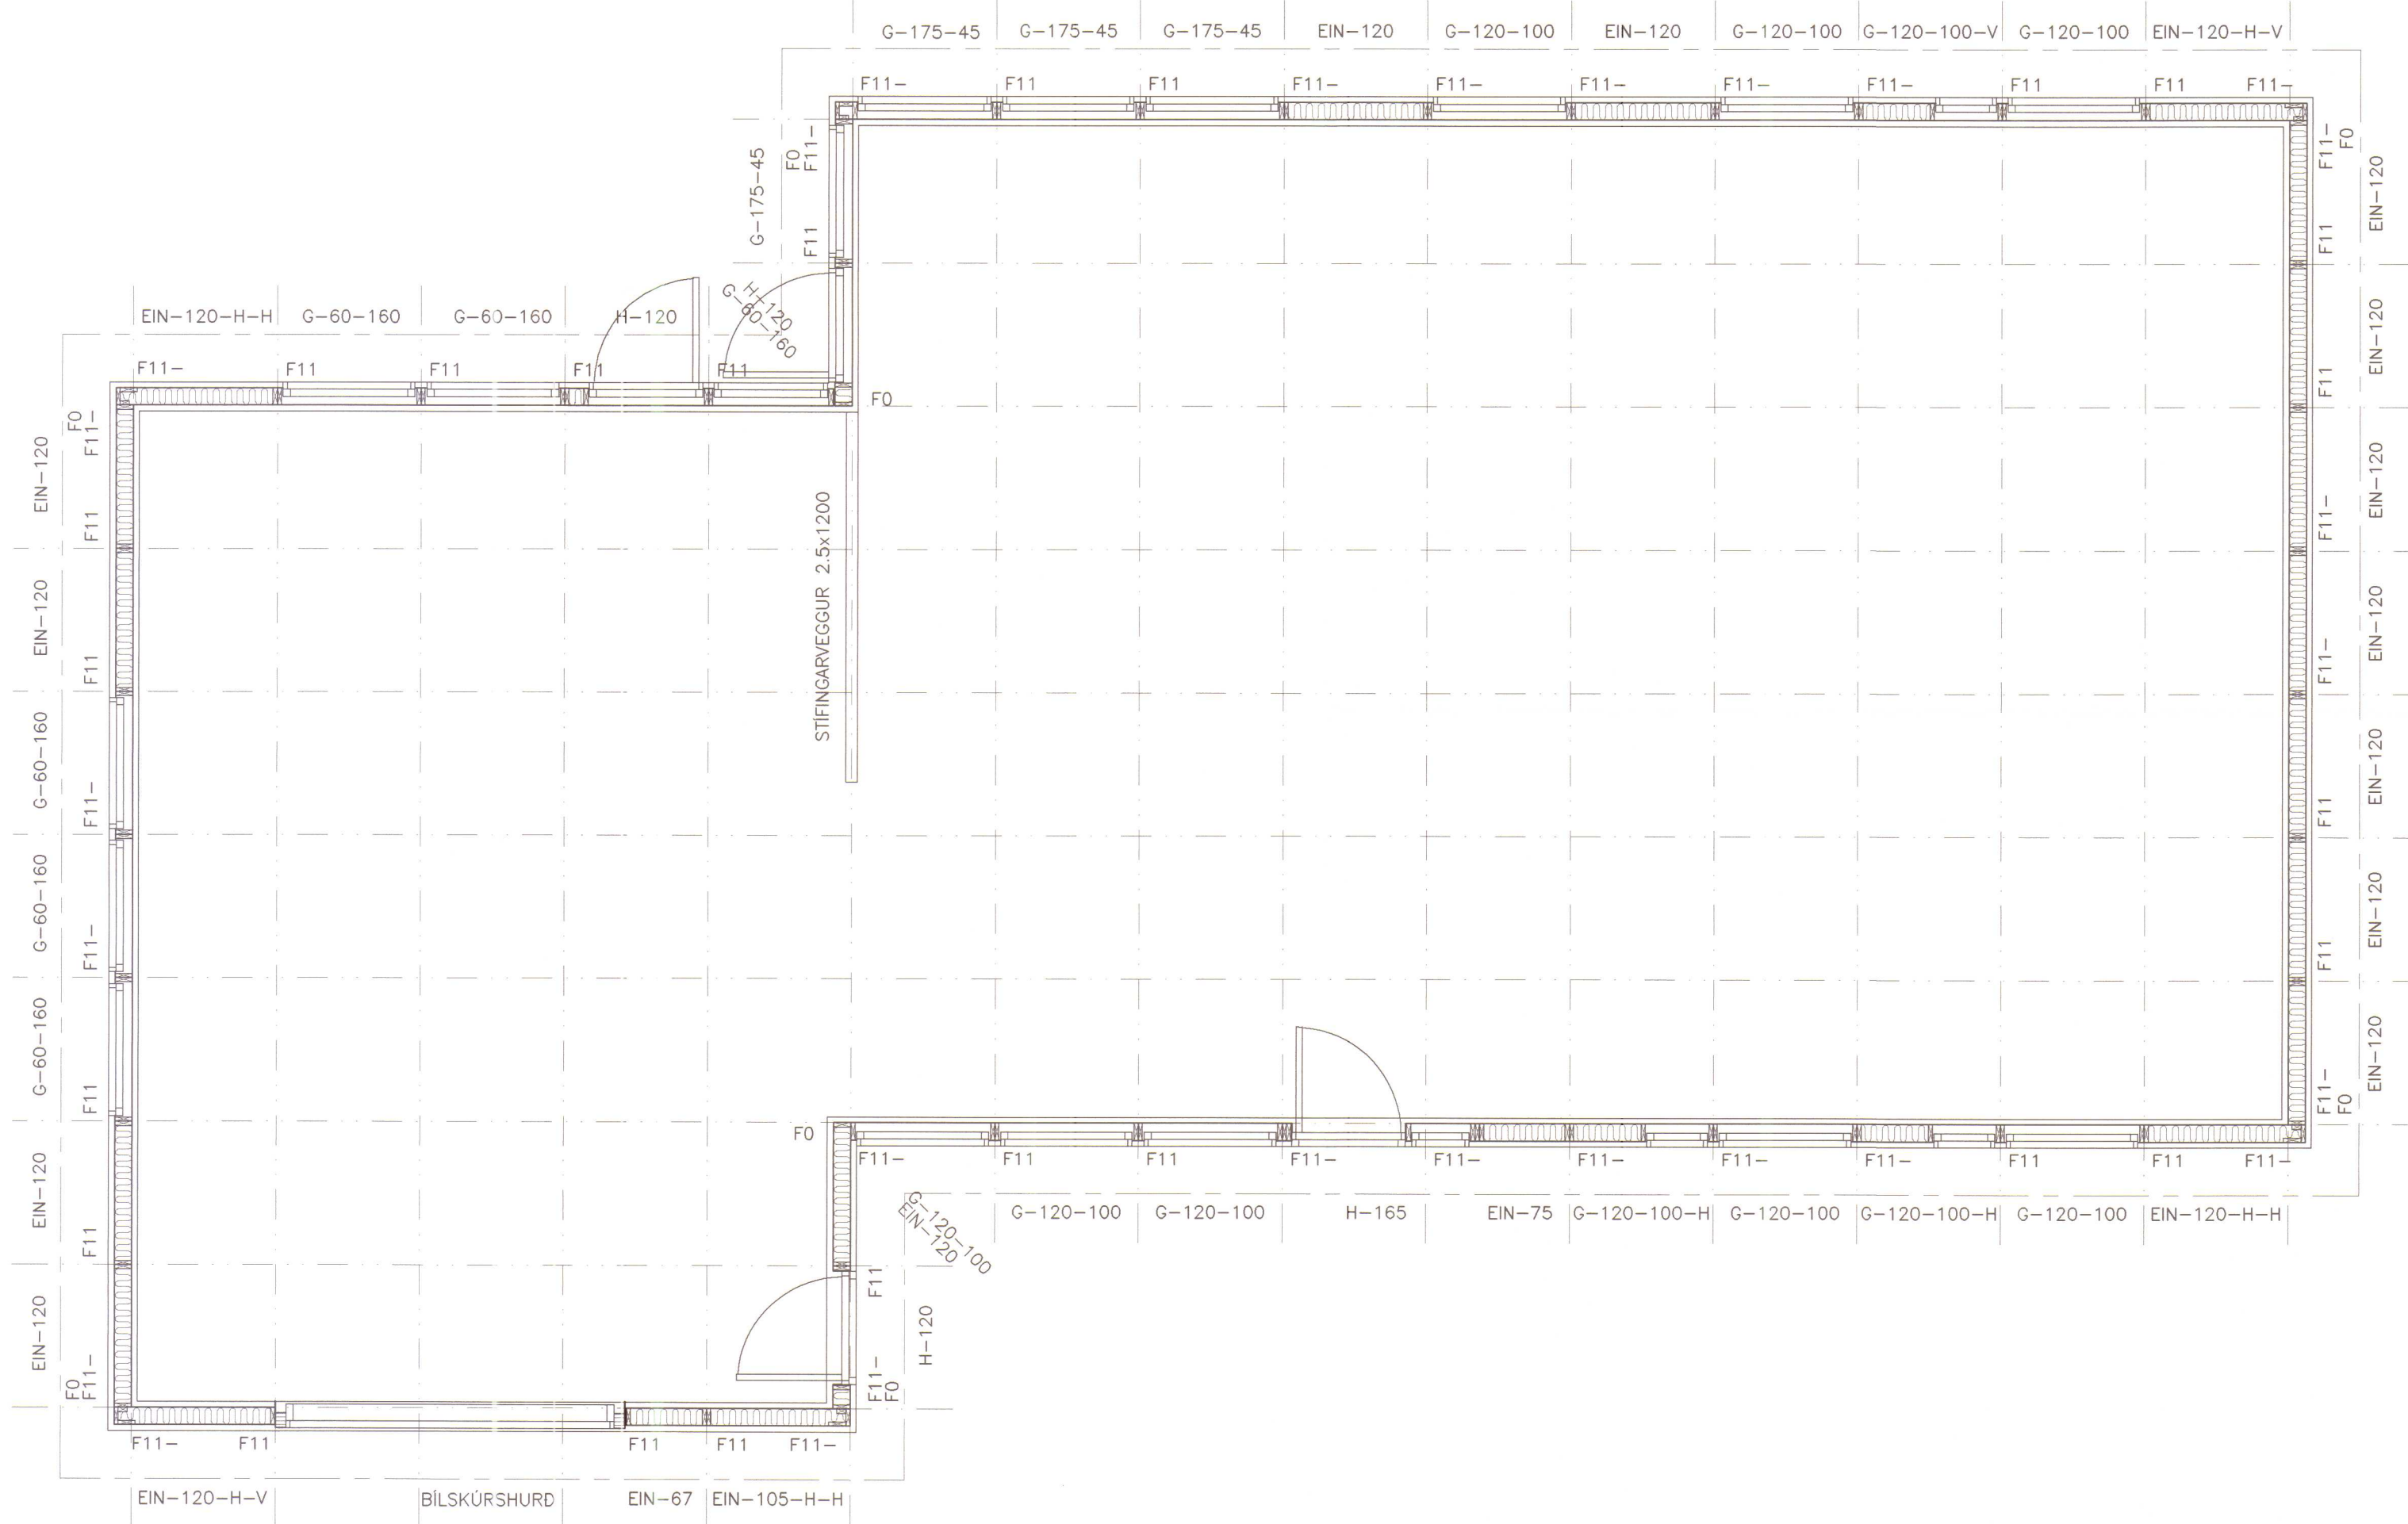


VEGGJAPLAN

Mkv. 1:50



	NAFN	DAGSETNING	SGH GAUKSMÝRI 2, HÚNAÞINGI VESTRA	
HANNAÐ:	TET	15.12.00	BURDARVIRKI: VEGGJAPLAN	MKV: 1:50
TEIKNAD:	SST/TET	11.01.01	SKÝRINGAR	MKV:
YFIRFARIÐ:				MKV:
SAMÞYKKI:				MKV:
SKRÁÐAFÖR:	00286-sp.dwg		VERKFRÆÐISTOFA SUÐURLANDS AUSTURVEGI 3-5, 800 SELFOSI, Sími 482 3900, FAX 482 3914	00286 212
				VERKJÖMUR: TEKNIÐG NÚMER:

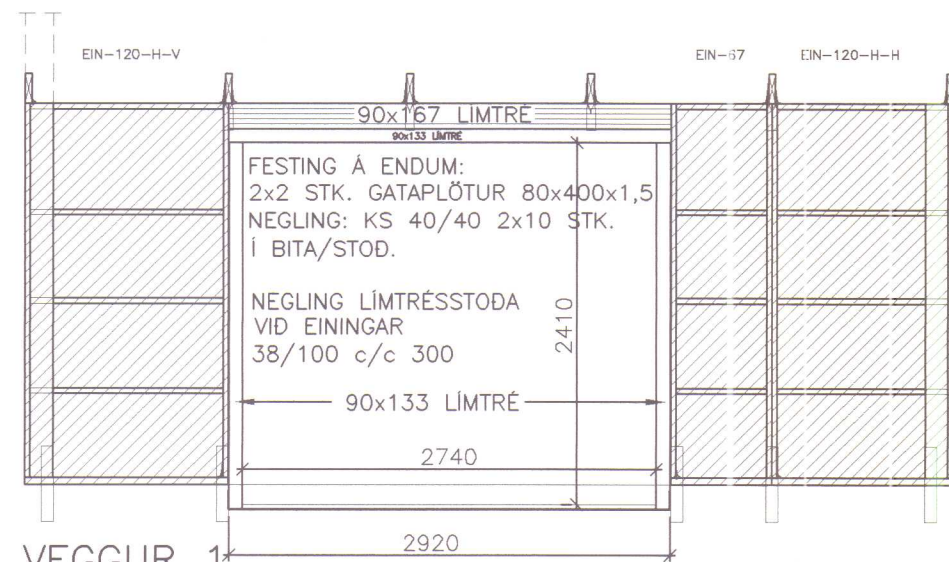


VEGGUR 1
MKV. 1:50

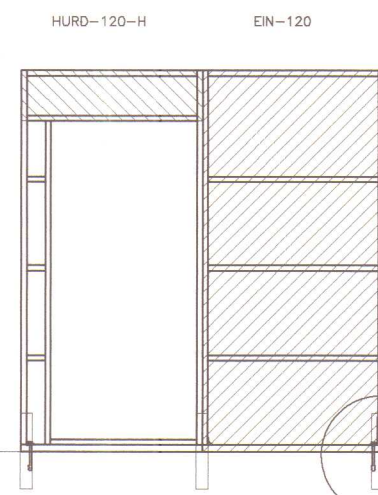


VEGGUR 2
MKV. 1:50

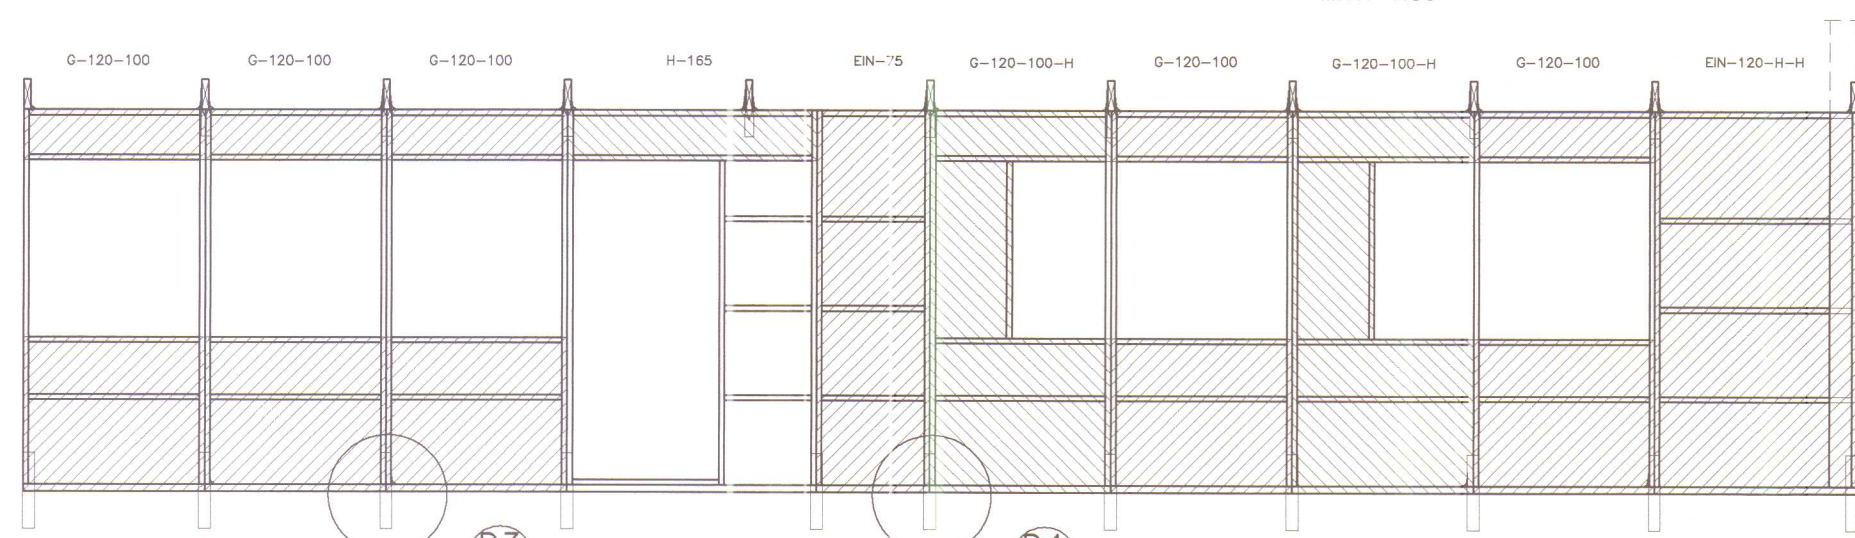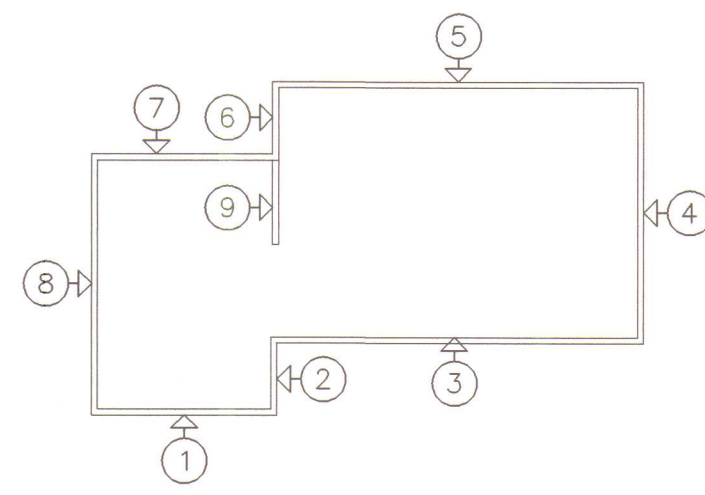


VEGGUR 3
MKV. 1:50

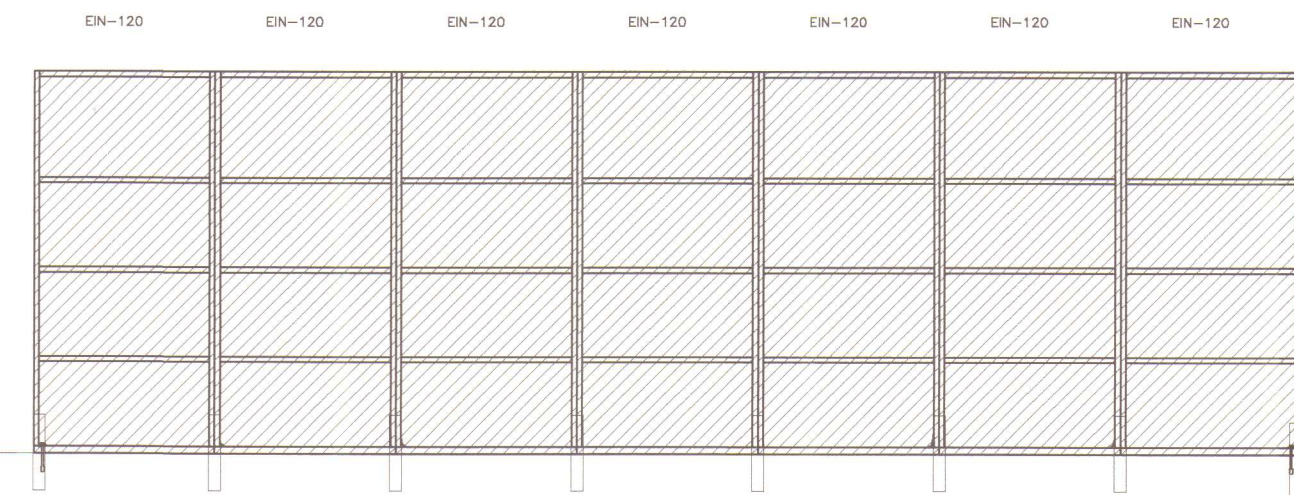


VEGGUR 4
MKV. 1:50

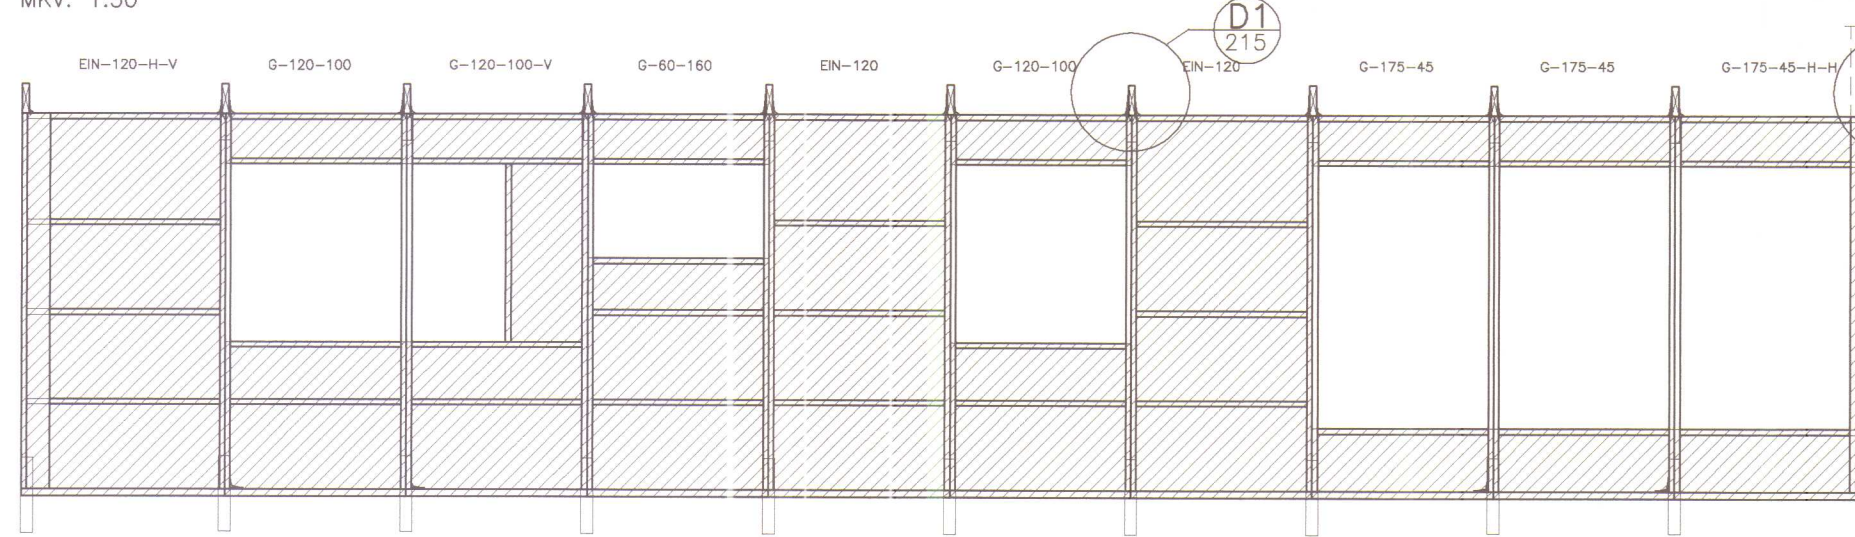


VEGGUR 5
MKV. 1:50

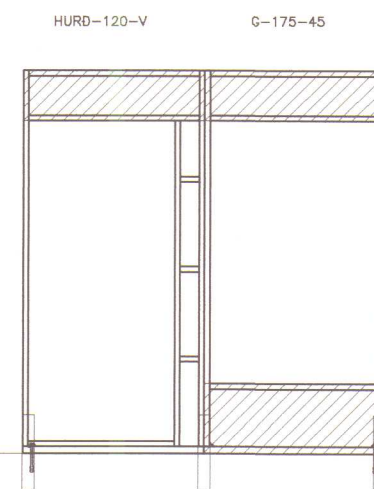


VEGGUR 6
MKV. 1:50

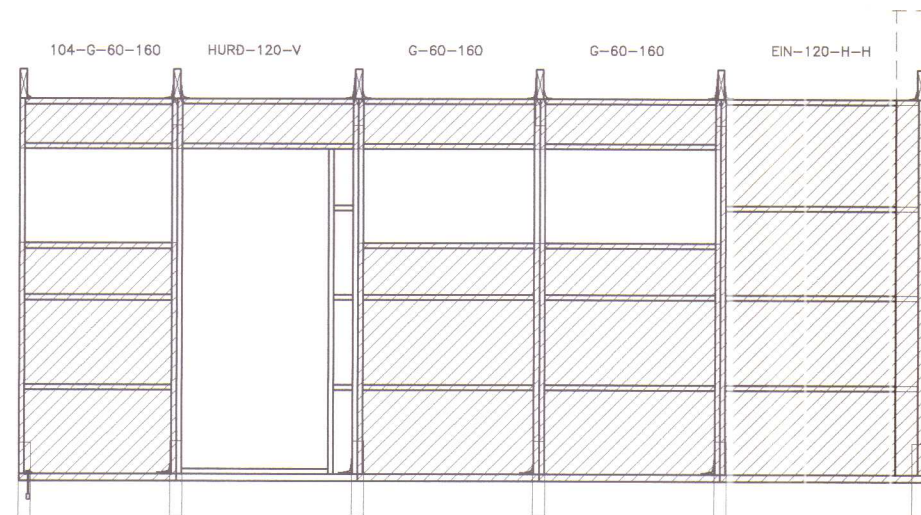

VEGGUR 7
MKV. 1:50

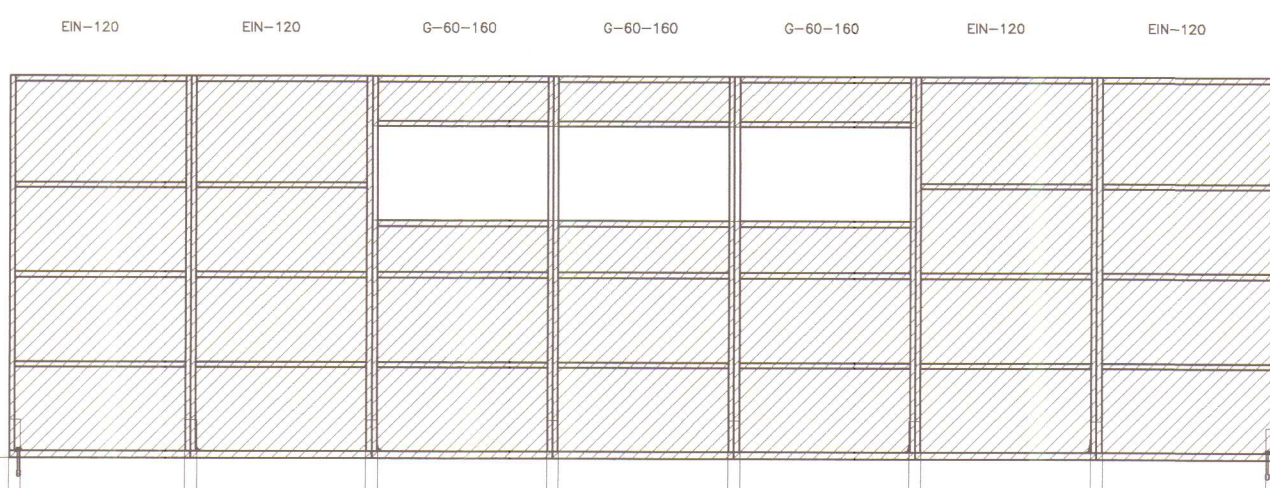

VEGGUR 8
MKV. 1:50

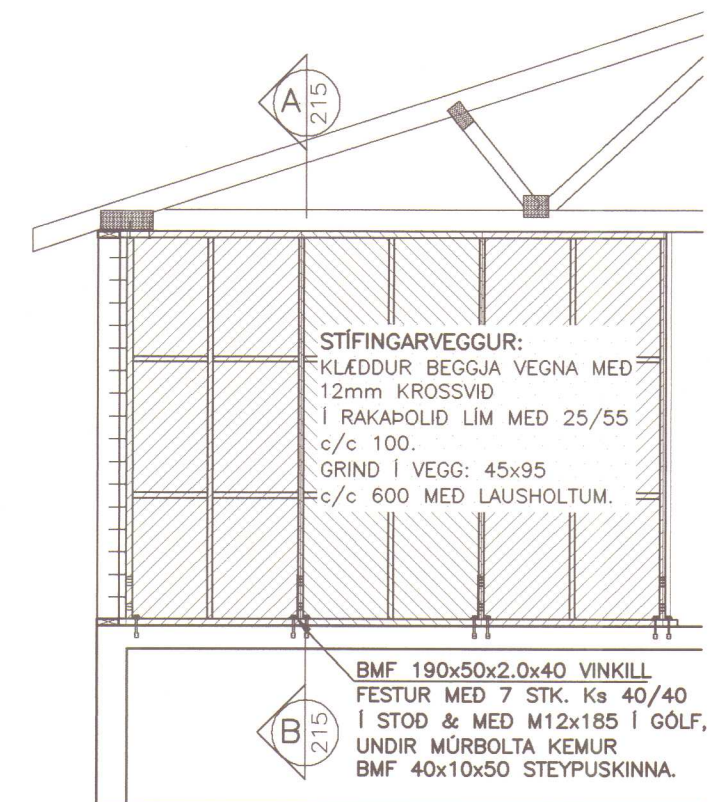

VEGGUR 9
MKV. 1:50

	NAFN	DAGSETNING	SCHUL GAUKSMÝRI 2, HÚNAÞINGI VESTRA	
HANNAÐ:	TET	11.01.00		
TEIKNAD:	TET/SST	11.01.00	BURÐARVIRKI: ÁSÝND VEGGJA	MKV: 1:50
YFIRFARÐ:				MKV:
SAMRÆTT:				MKV:
SKRÁRMAÐ:	00286-sp.dwg		VERKFRÆÐISTOFA SUÐURLANDS AUSTURVEGI 3-5, 600 SELFOSHI, Sími 482 3900, FAX 482 3914	00286 VERKJÓMÉR: 213