




RAFLAGNATEIKNINGAR
DÓR STEFÁNSSON RAFMAGNSIÐNÆÐINGUR
EYRAVEGI 29 SELFOSSI SÍMAR 482 3480 & 897 8718 FAX 482 3366

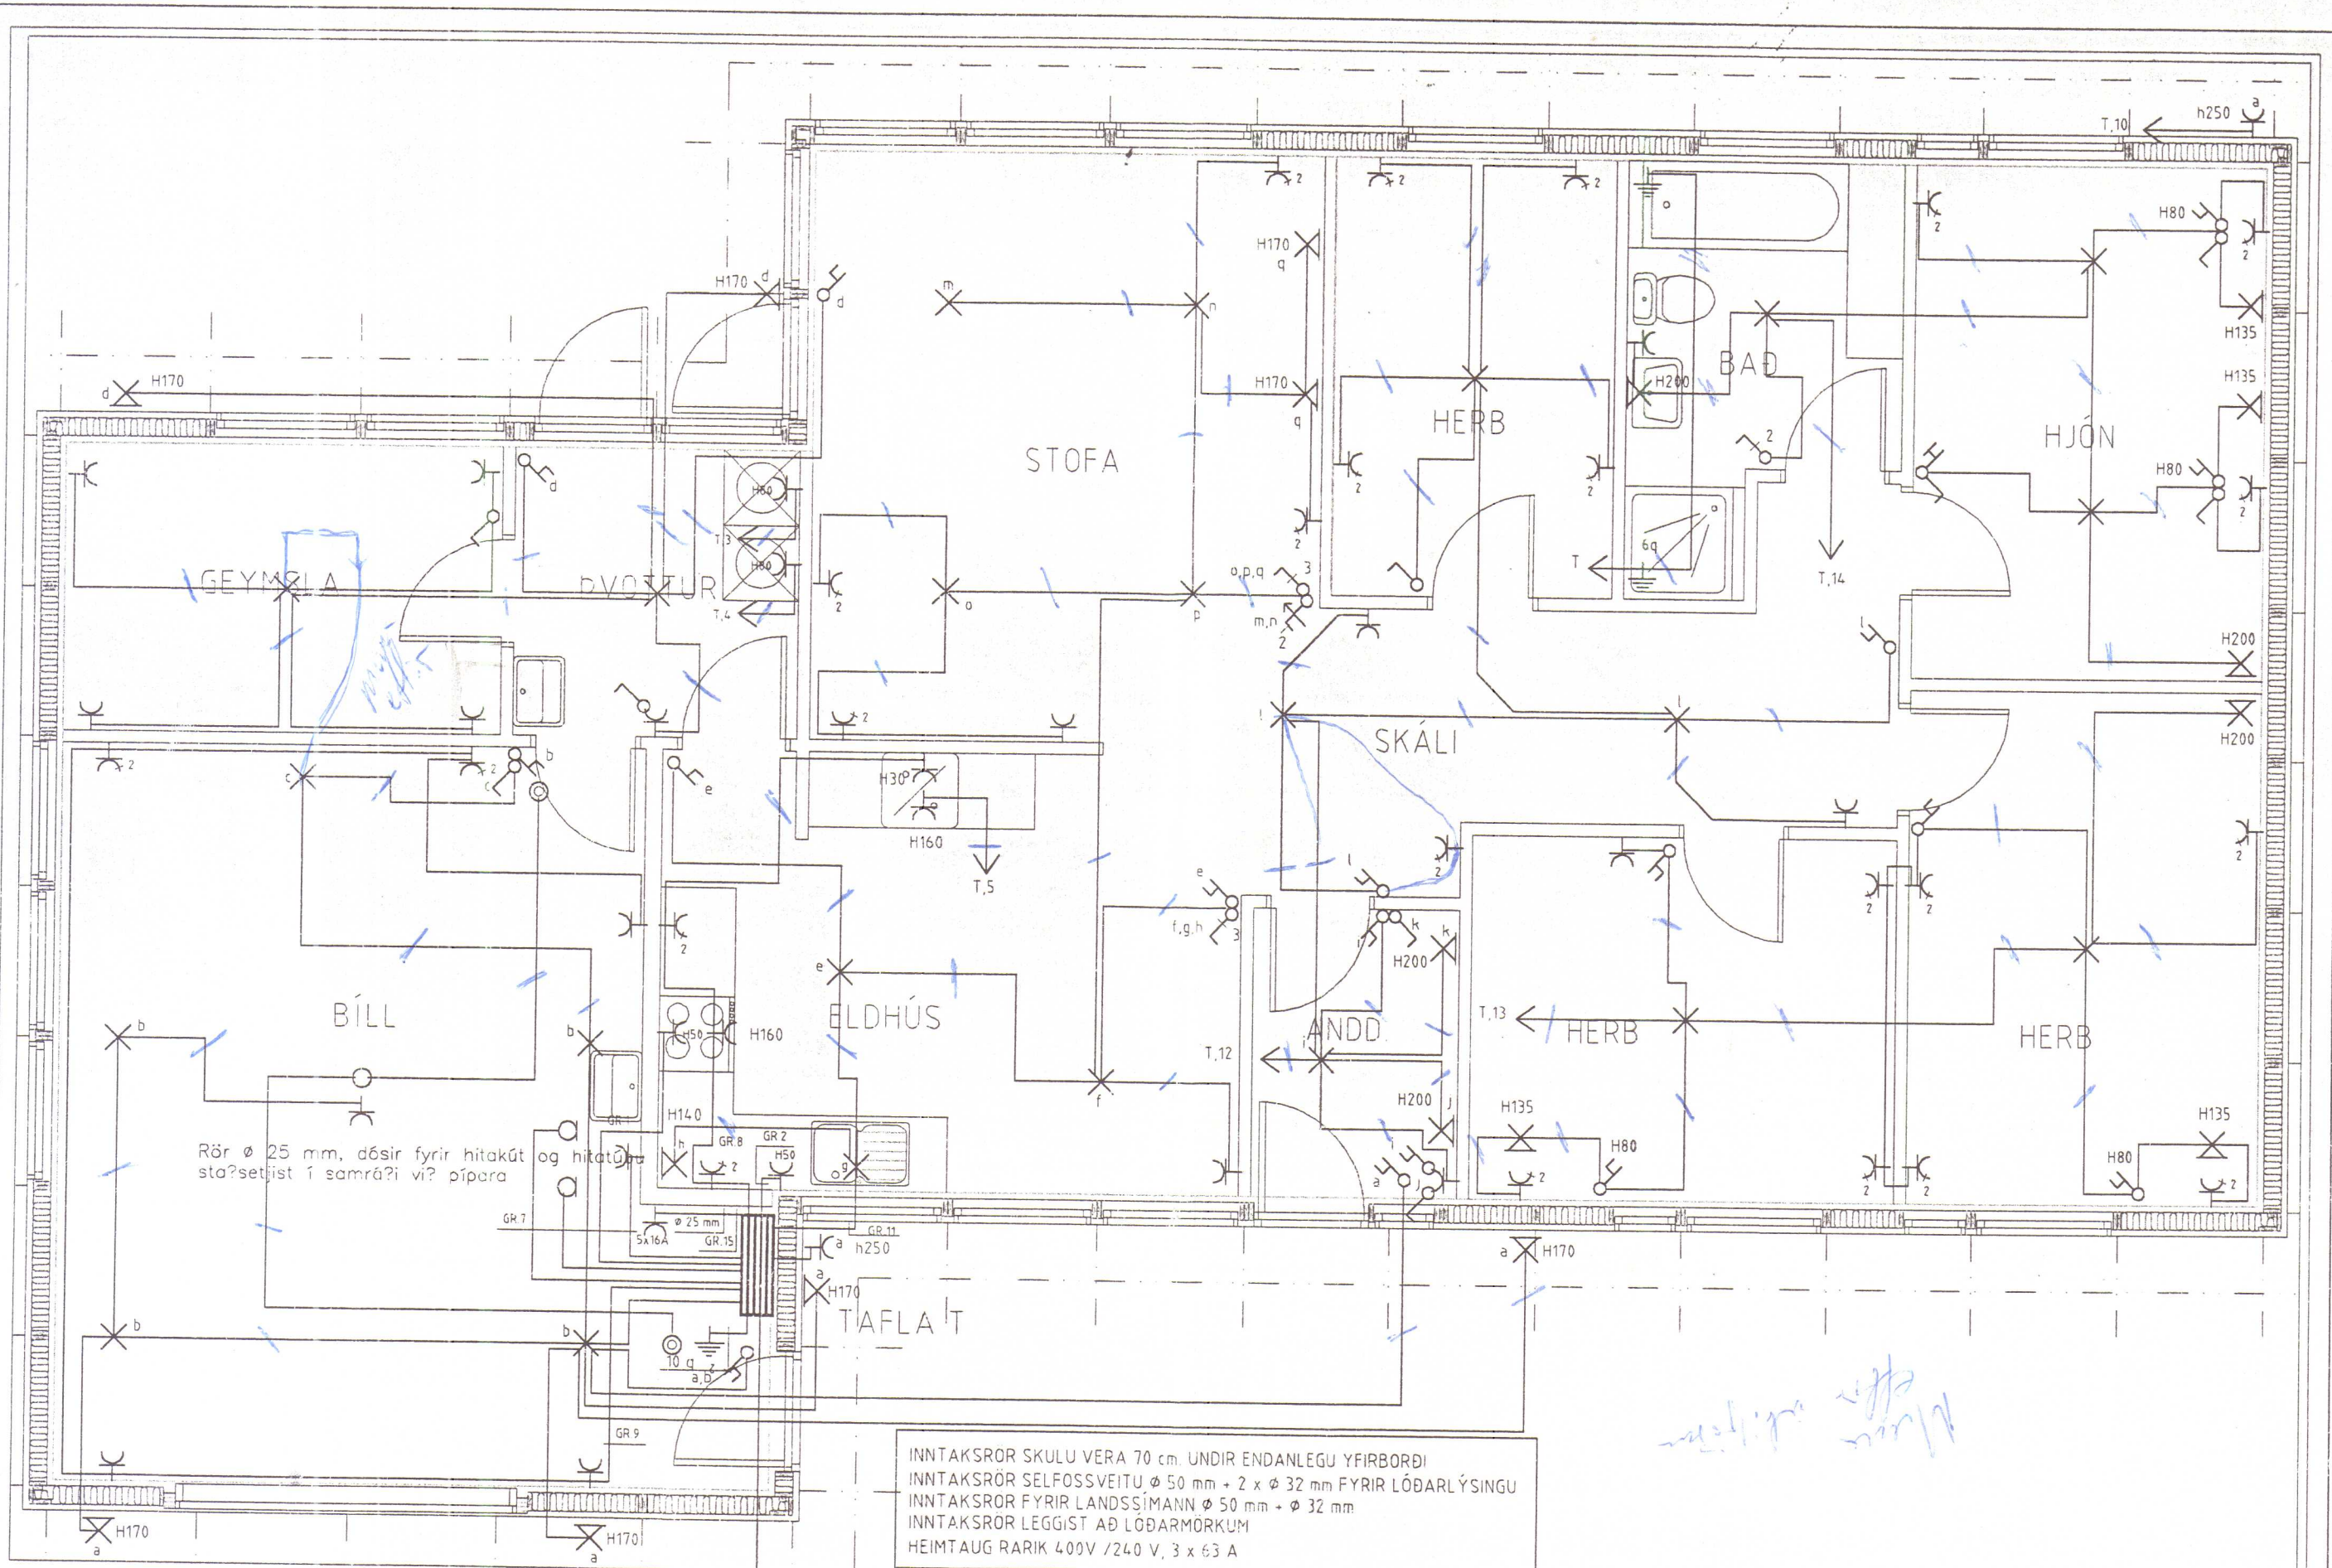


SLÖÐ	C:\VERKEFNINGSG HÚS\GAUKSMÝRI 2\MYNDIR\			
TEIKNAD	DÖR	UTG	A	KENNITALA
YFIRF	DÖR	DAGS	02 01	211261-3749
DAGS	FEB 01	NAFN	DÖR	SAMÞYKKT


TÖLVUNAFN PLOTT DAGSETNING
GRUNNMYND-253.dwg 14-02-01 22 13
DÖR SÍF-

GAUKSMÝRI LÓÐ NR. 2, HÚNAÞINGI V
LÁGSPENNULAGNIR

KVARDI 1:50
BLAÐ 4 AF 6
VERKNÚMÉR: 253-2000-091

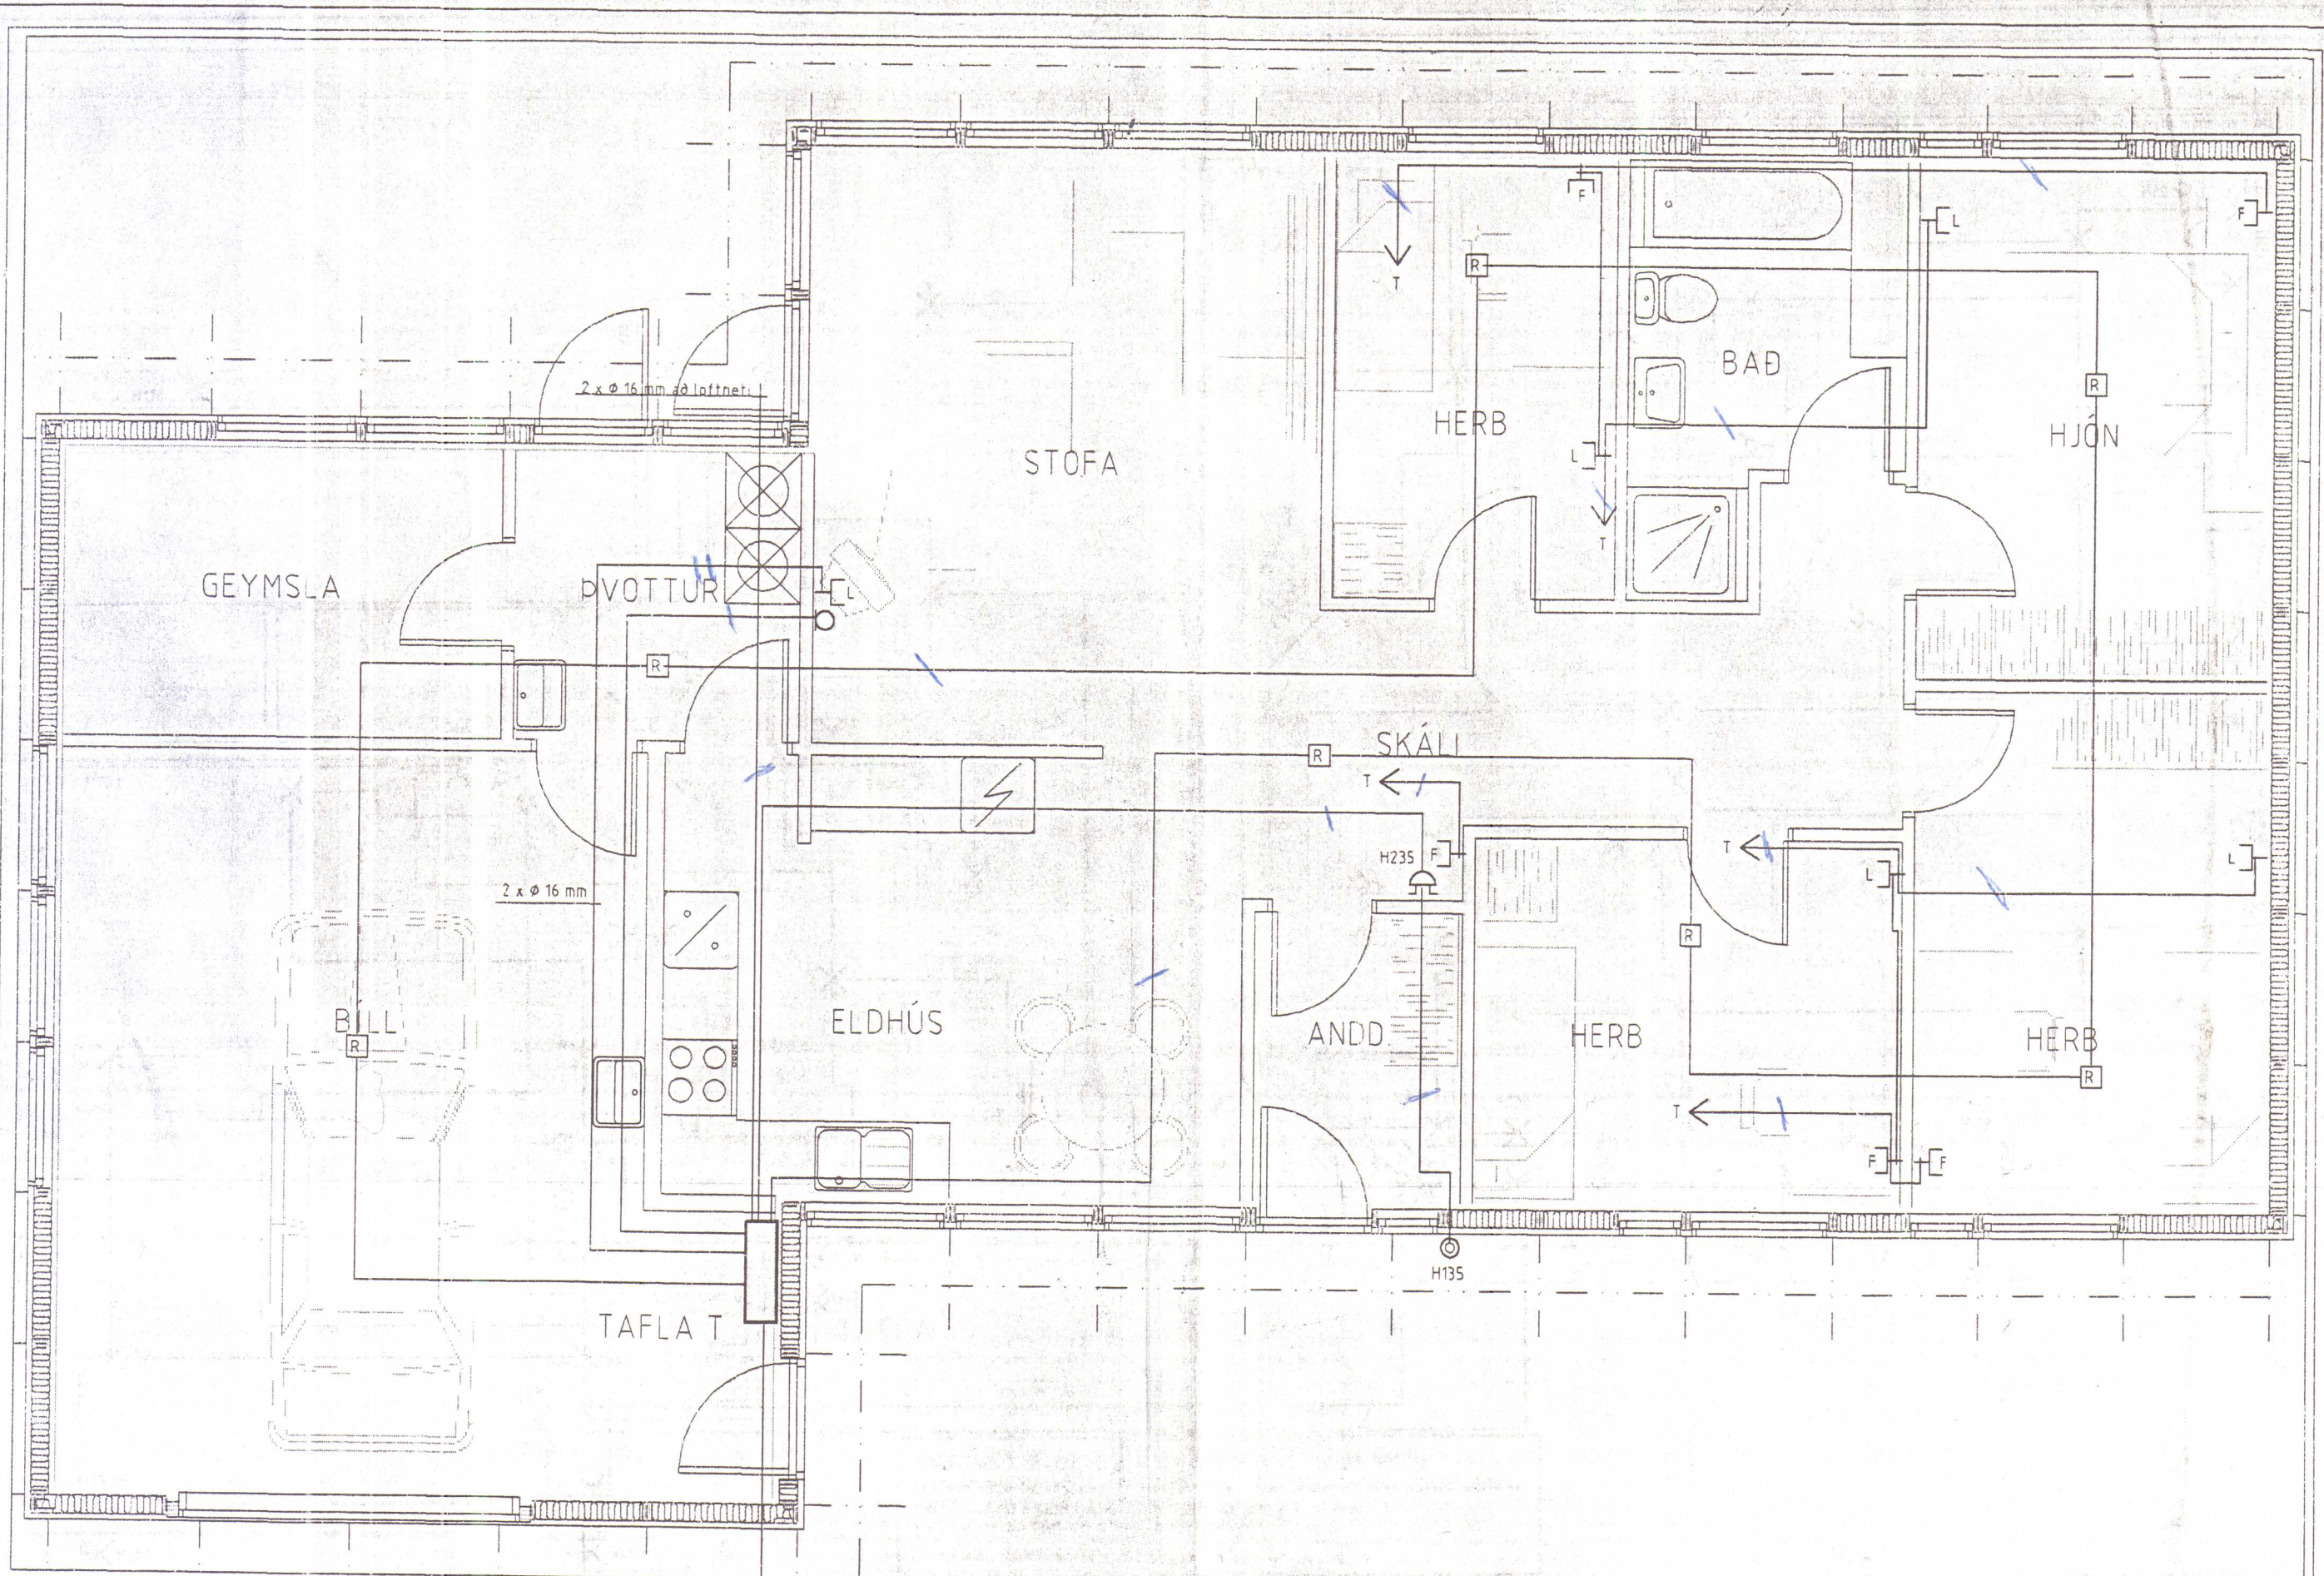

RAFLAGNATEIKNINGAR
ÞÓR STEFÁNSSON RAFMAGNSIÐNFRÆÐINGUR
EYRAVEGI 29 SELFOSSÍ SÍMAR 482 3480 & 897 8718 FAX 482 3366

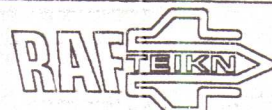

SLÖÐ	C\VERKEFNI\SG HÚS\GAUKSMÝRI 2\MYNDIR\
TEIKNAD	DÖR
YFIRF	DÖR
DAGS	FEB '01
ÚTG	A
DAGS	02 01
NAFN	DÖR
KENNITALA	211261-3749
SAMÞYKKT	

TÖLVUNAFN	PLÖTT DAGSETNING
GRUNNMYND14-253.dwg	13-12-00 11:18

GAUKSMÝRI LÓÐ NR. 2, HÚNAÞINGI V
SMÁSPENNULAGNIR

KVARDI 1:50
BLAÐ 4 AF 5
VERKNÚMER: 253-2000-091

