

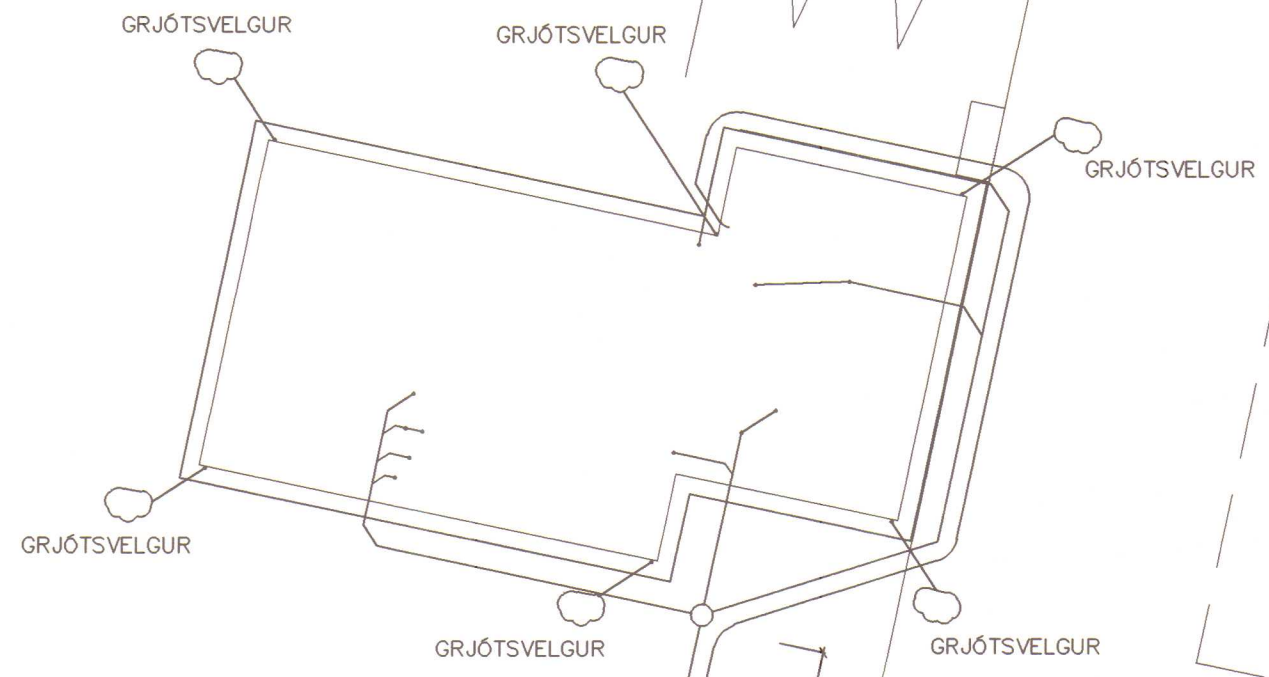
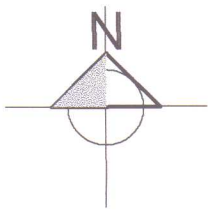


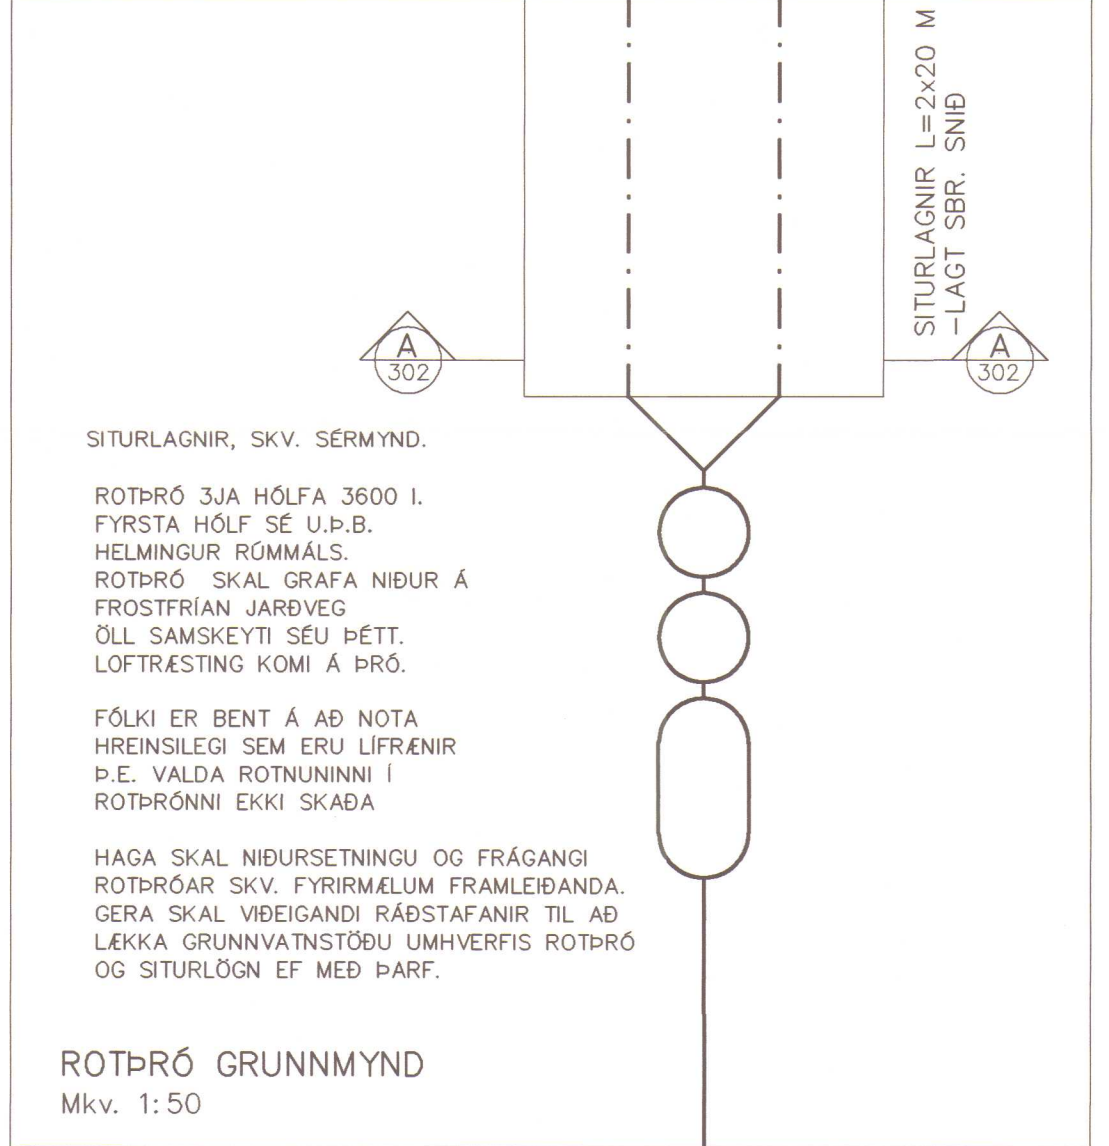


FRÁRENNSLI HITAVEITU
TENGIST FRÁRENNSLI
ROTPRÓAR.


AFSTÖÐUMYND
Mkv. 1:200

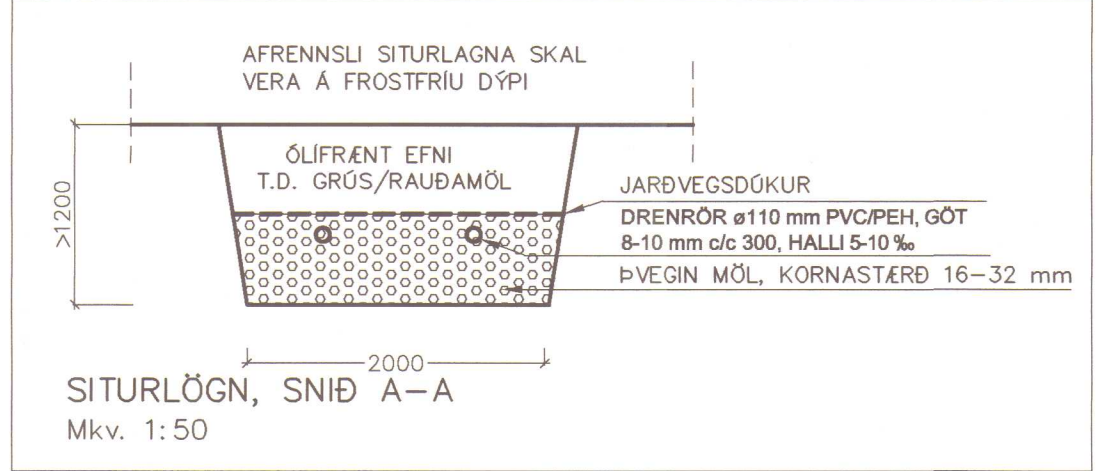


	NAFN	DAGSETNING	SGF GAUKSMÝRI 2, HÚNAÞINGI VESTRA	
HANNAÐ:	T.E.T.	09.11.00		
TEKNAÐ:	SST	09.11.00	LAGNIR: AFSTÖÐUMYND	MKV: 1:200
YFIRFARIÐ:			ROTPRÓ, SNIÐ	MKV: 1:50
SAMBÝKKT:			SKÝRINGAR	MKV:
SKÝRINGAR:	00286-LA.dwg		VERKFRÆÐISTOFA SUÐURLANDS	00286
			AUTURVEGI 3-5, 800 BELFÖRÐI, Sími 482 9000, FAX 482 9014	302
			VERÐNÖMUR:	TEKNIÐING NÖMUR:

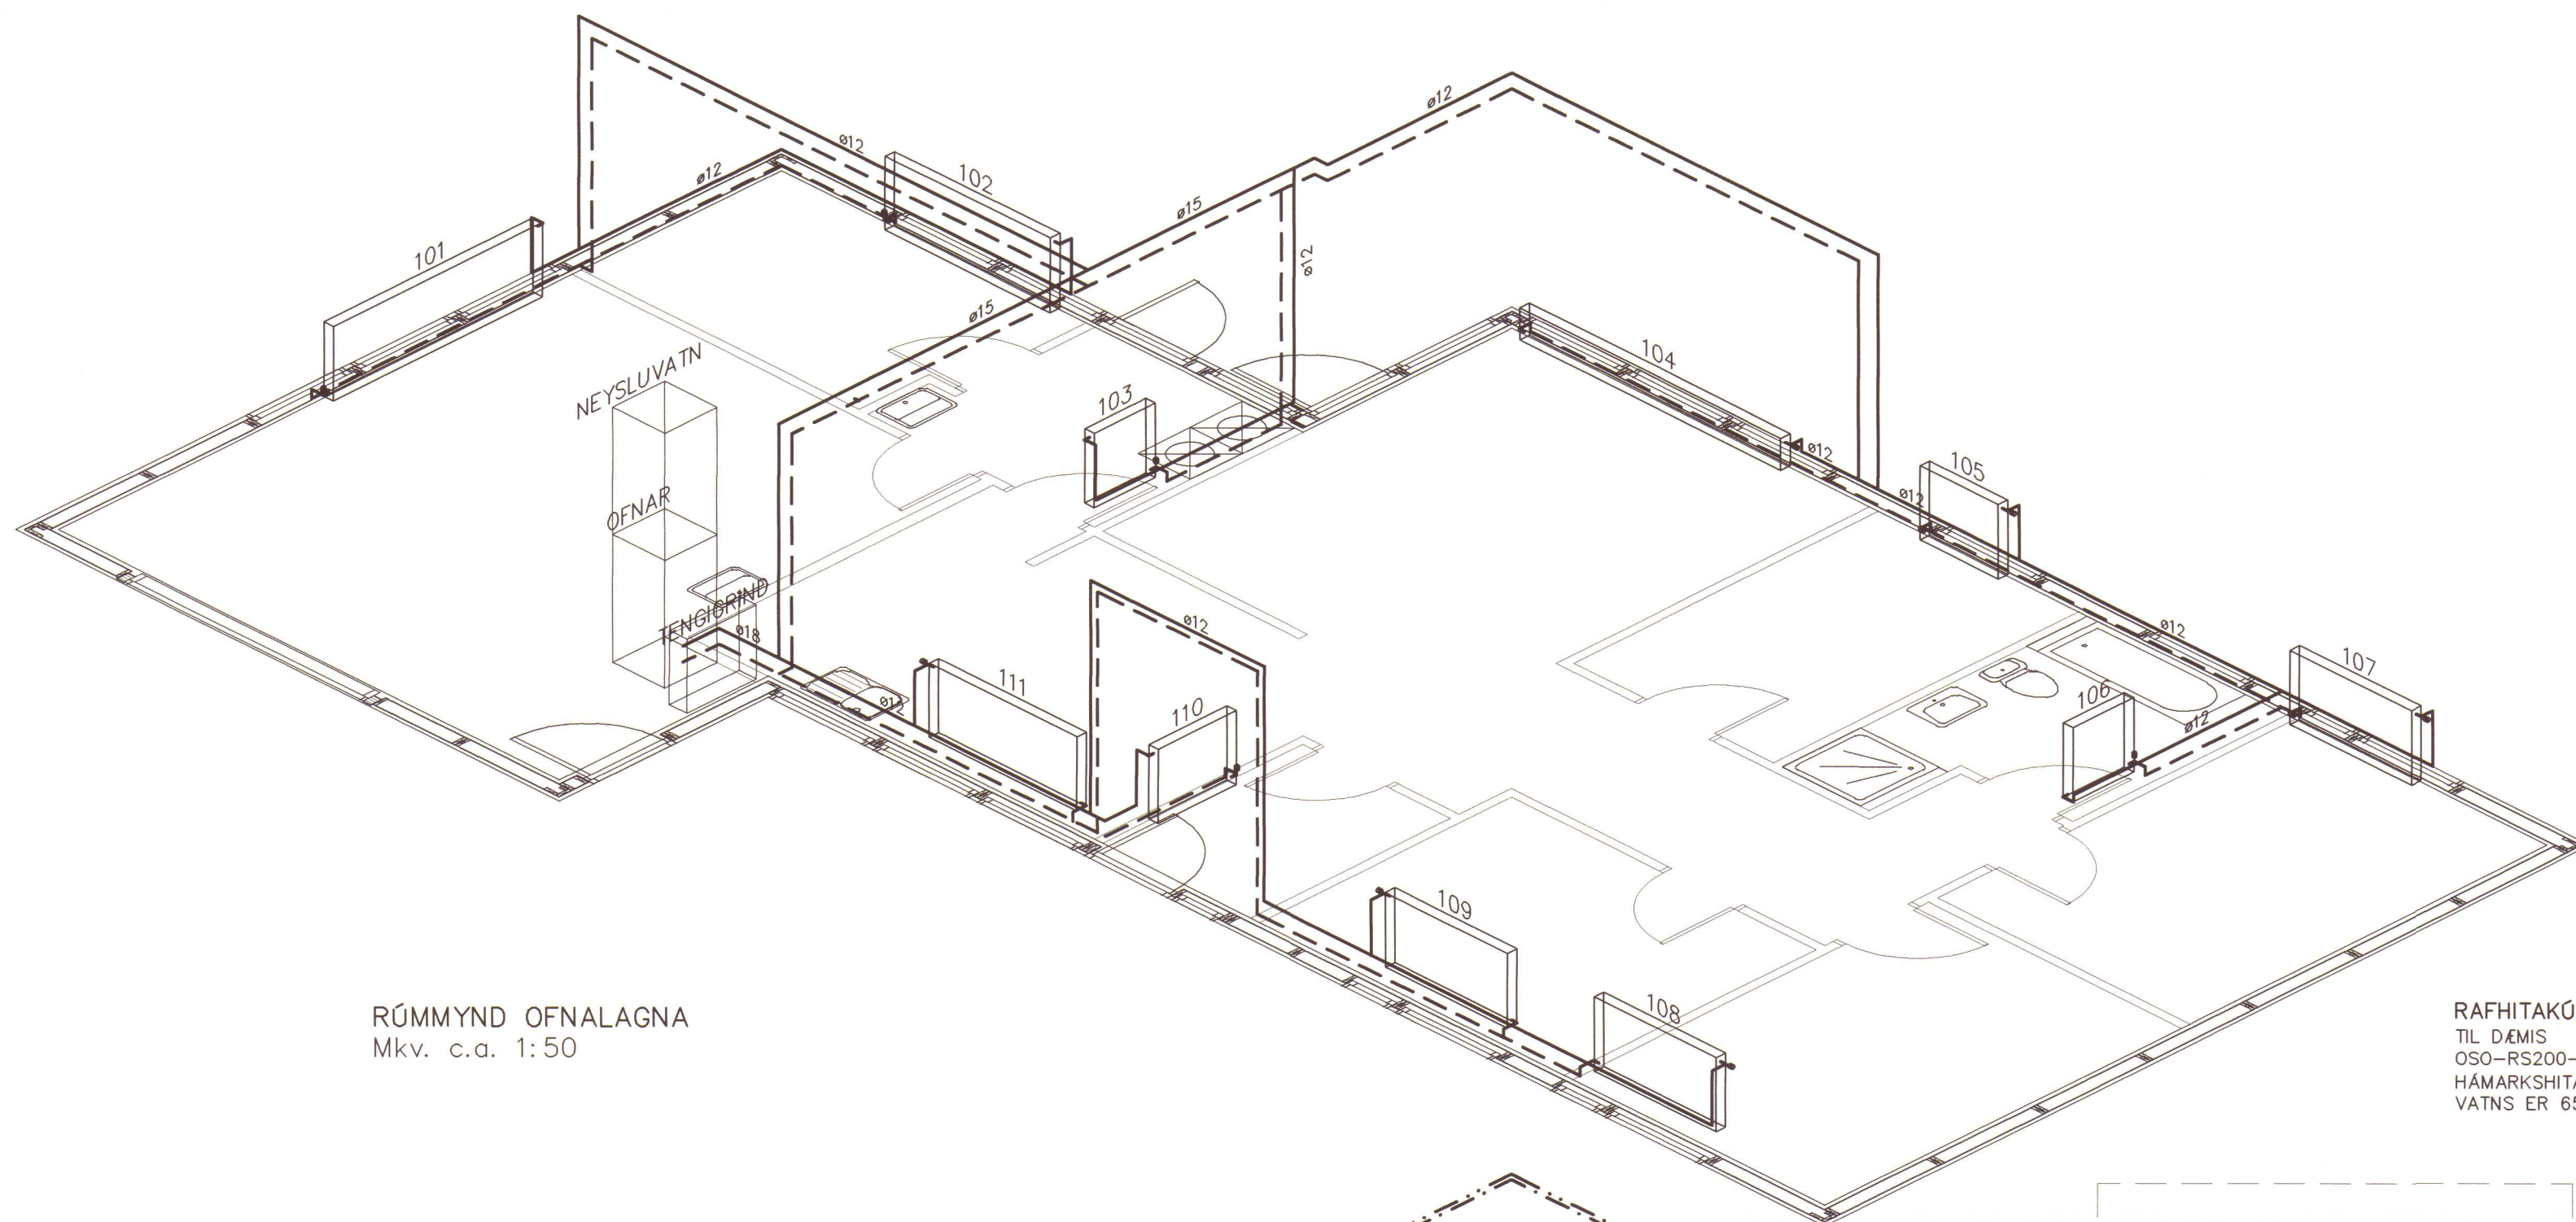

RÚMMYND OFNALAGNA
Mkv. c.a. 1:50

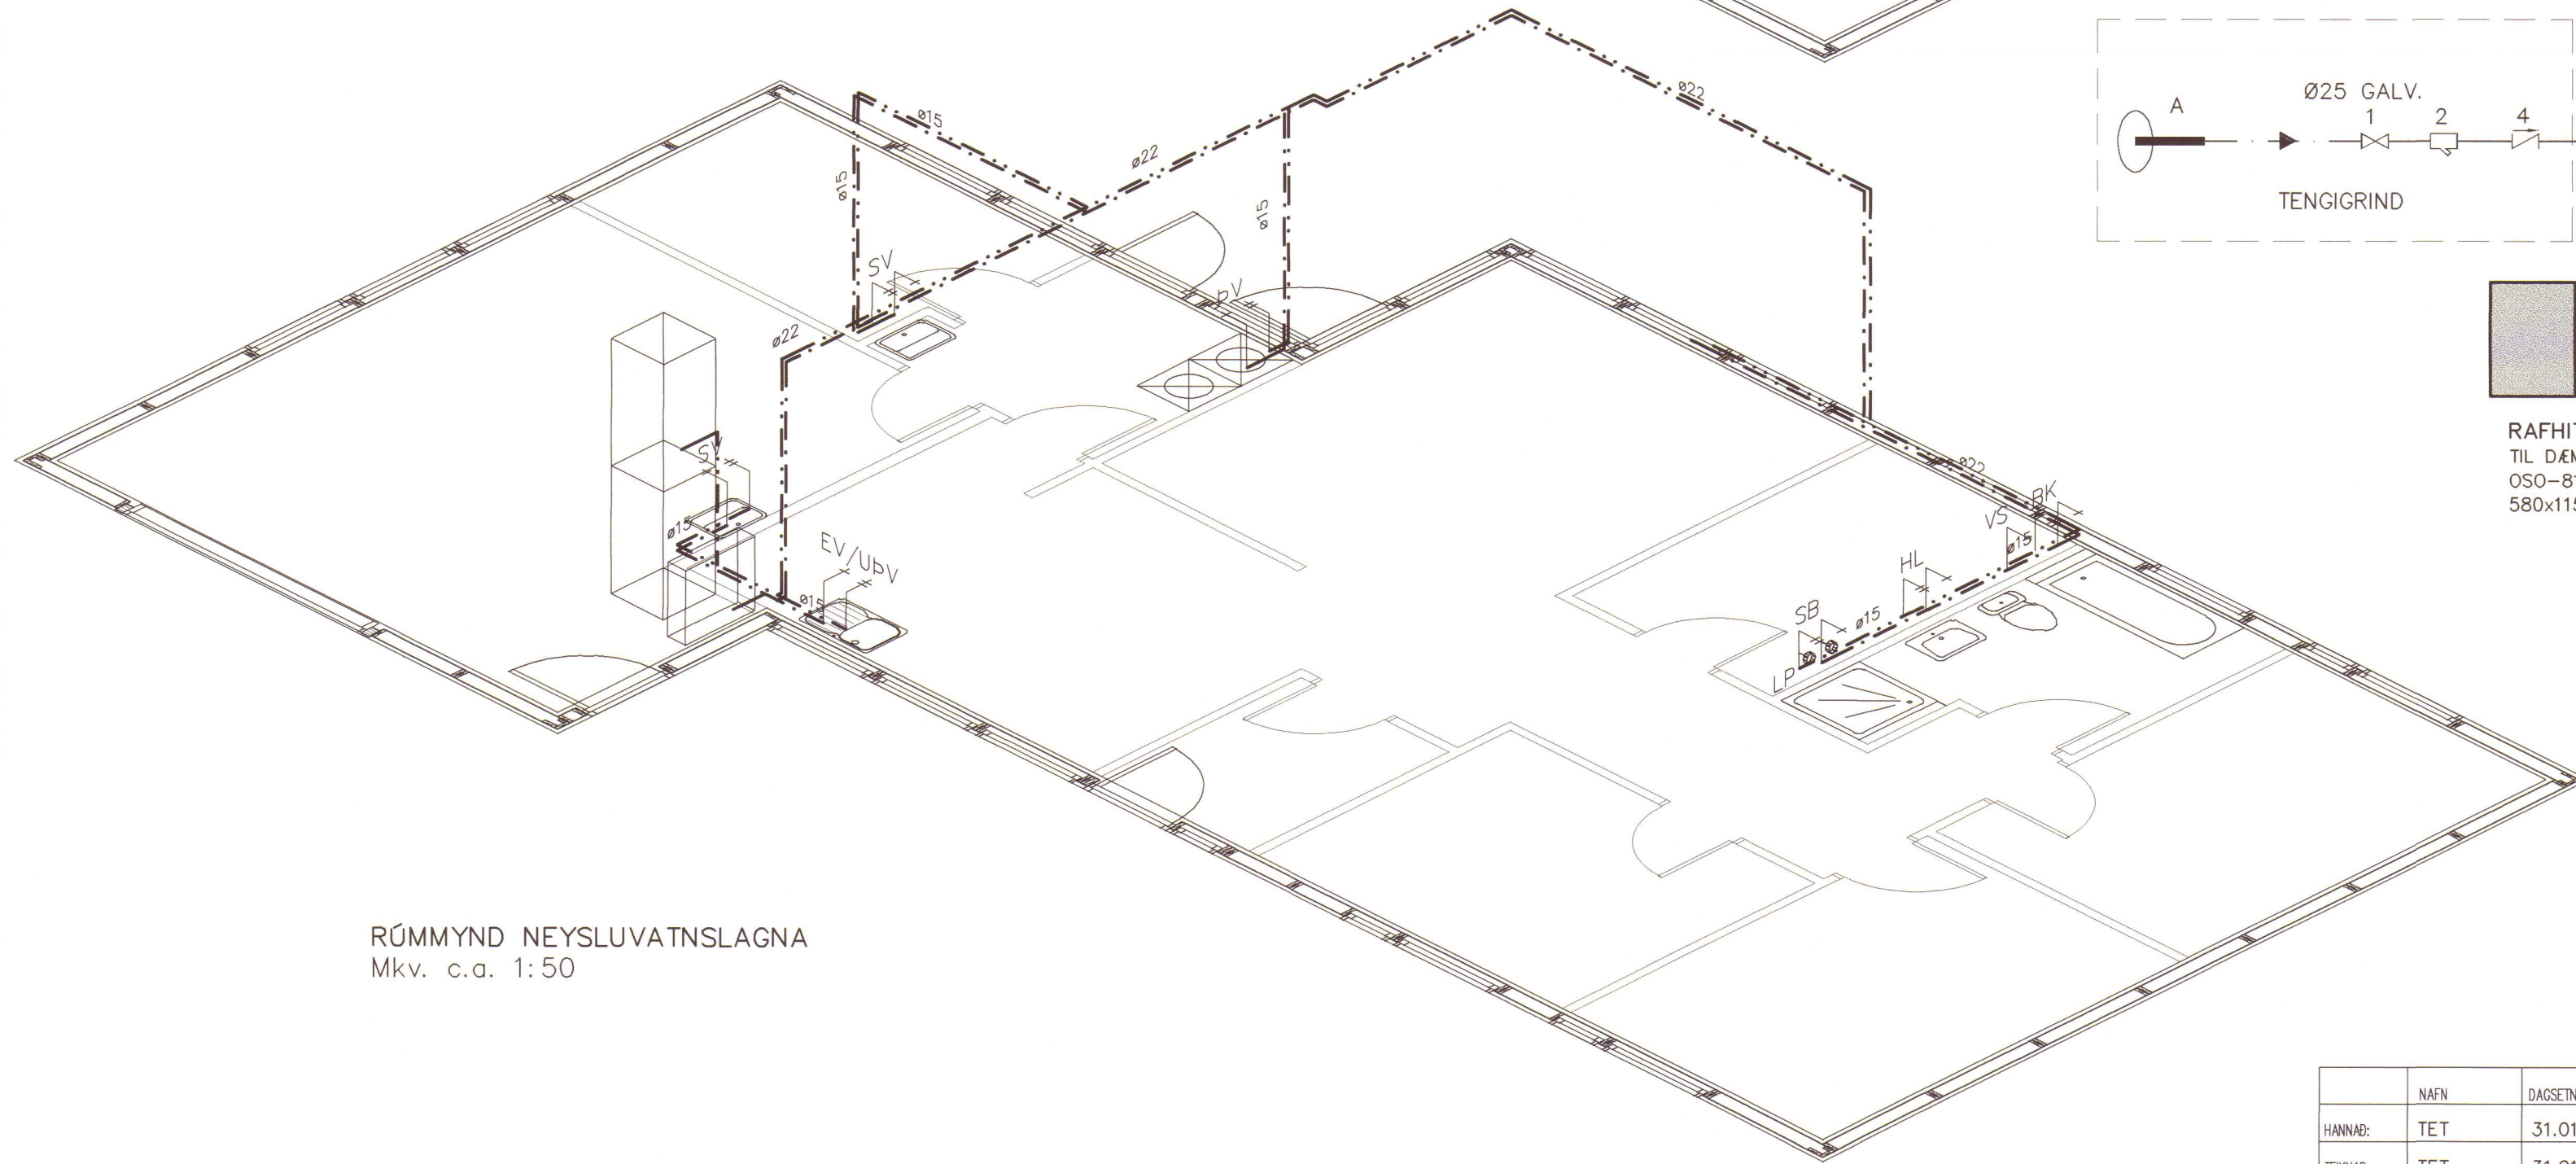


RÚMMYND NEYSLUVATNSLAGNA
Mkv. c.a. 1:50

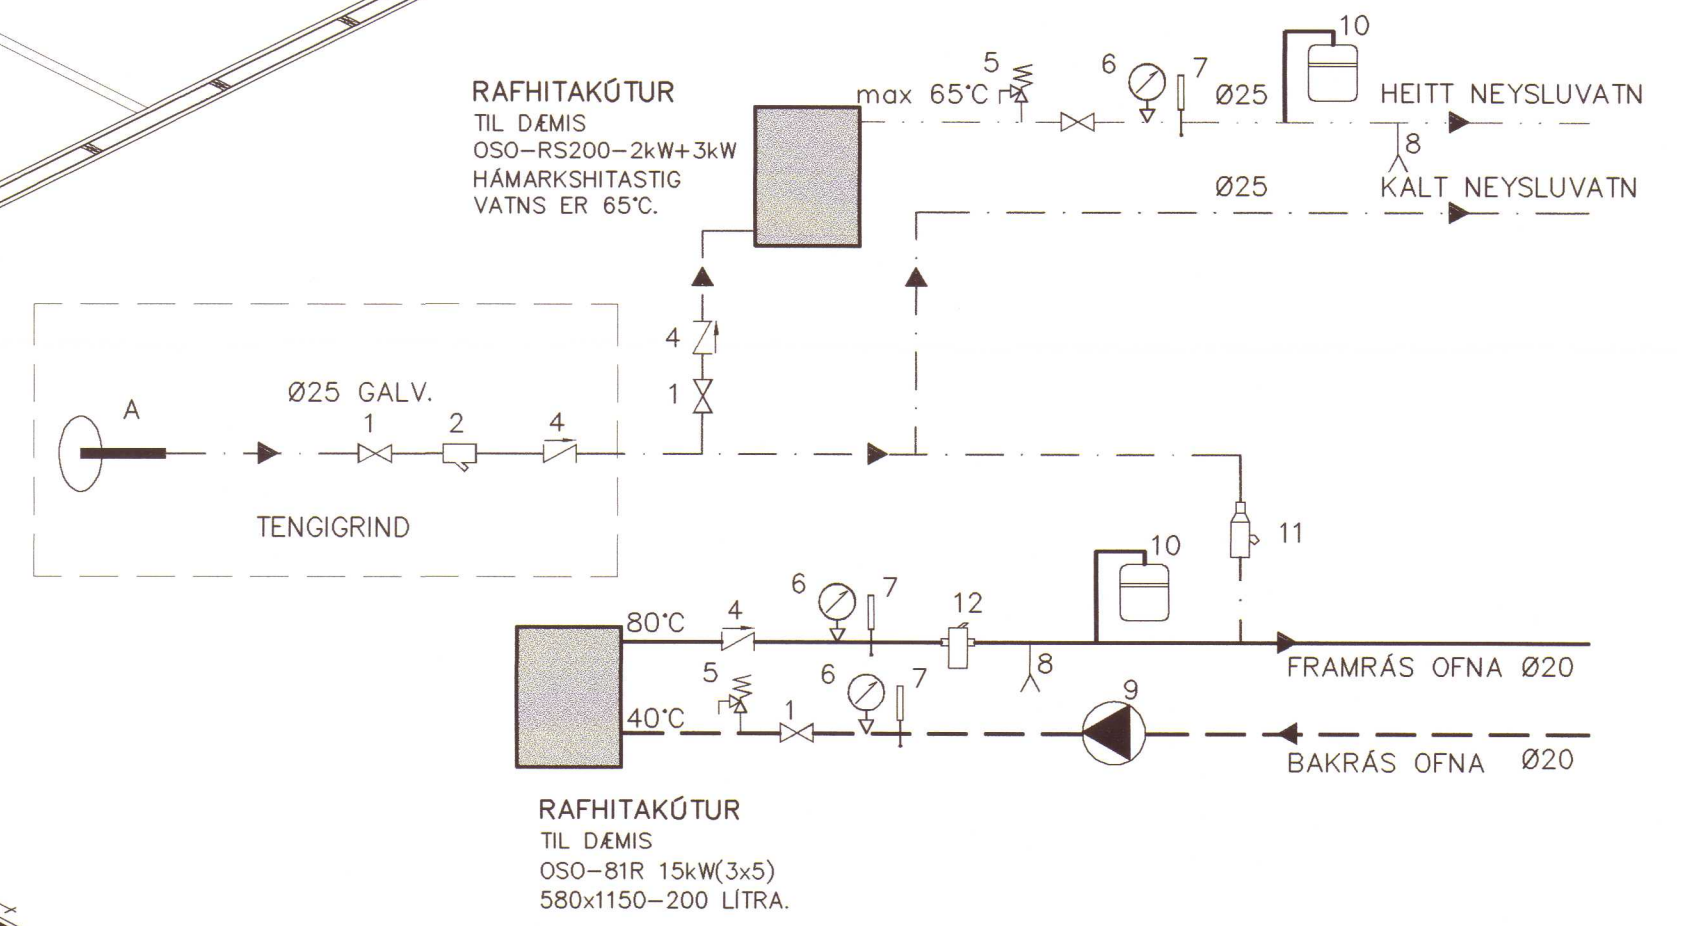

- A INNTAK VATNSVEITU
- ▶ RENNSLISSTEFNA
- 1. RENNILOKI EÐA KÚLULOKEI
- 2. SÍA
- 3. VATNSMÆLIR
- 4. EINSTREYMISLOKEI
- 5. ÖRYGGISLOKEI 6 Bar
- 6. ÞRÝSTIMÆLIR
- 7. HITAMÆLIR
- 8. TÆMING
- 9. ÁLAGSSTÝRÐ DÆLA 5.0 l/mín
- 10. ÞENSLUKER (12 LÍTRA) T.D. FLEXCON
- 11. SJÁLFRVIRK ÁFYLLING
- 12. SJÁLFRVIRK ÚTLOFTUN

NAFN	DAGSETNING	SGH GAUKSMÝRI 2, HÚNAÞINGI VESTRA	
HAFNAD:	TET	31.01.01	LAGNIR: RÚMMYND HITA- & NEYSLUVATNSLAGNA
TEKNAD:	TET	31.01.01	TENGIGRIND
YFRFARID:			SKÝRINGAR
SAMÞYKKE:			
SKRÁRNAFN:	00286-tri.dwg	VERKFRÆÐISTOFA SUÐURLANDS	00286
		AUSTURVEGI 3-5, 800 SELFOSHI, Sími 482 3900, FAX 482 3914	313
		VERKUNUMÉR:	TEKUNING NÚMÉR:

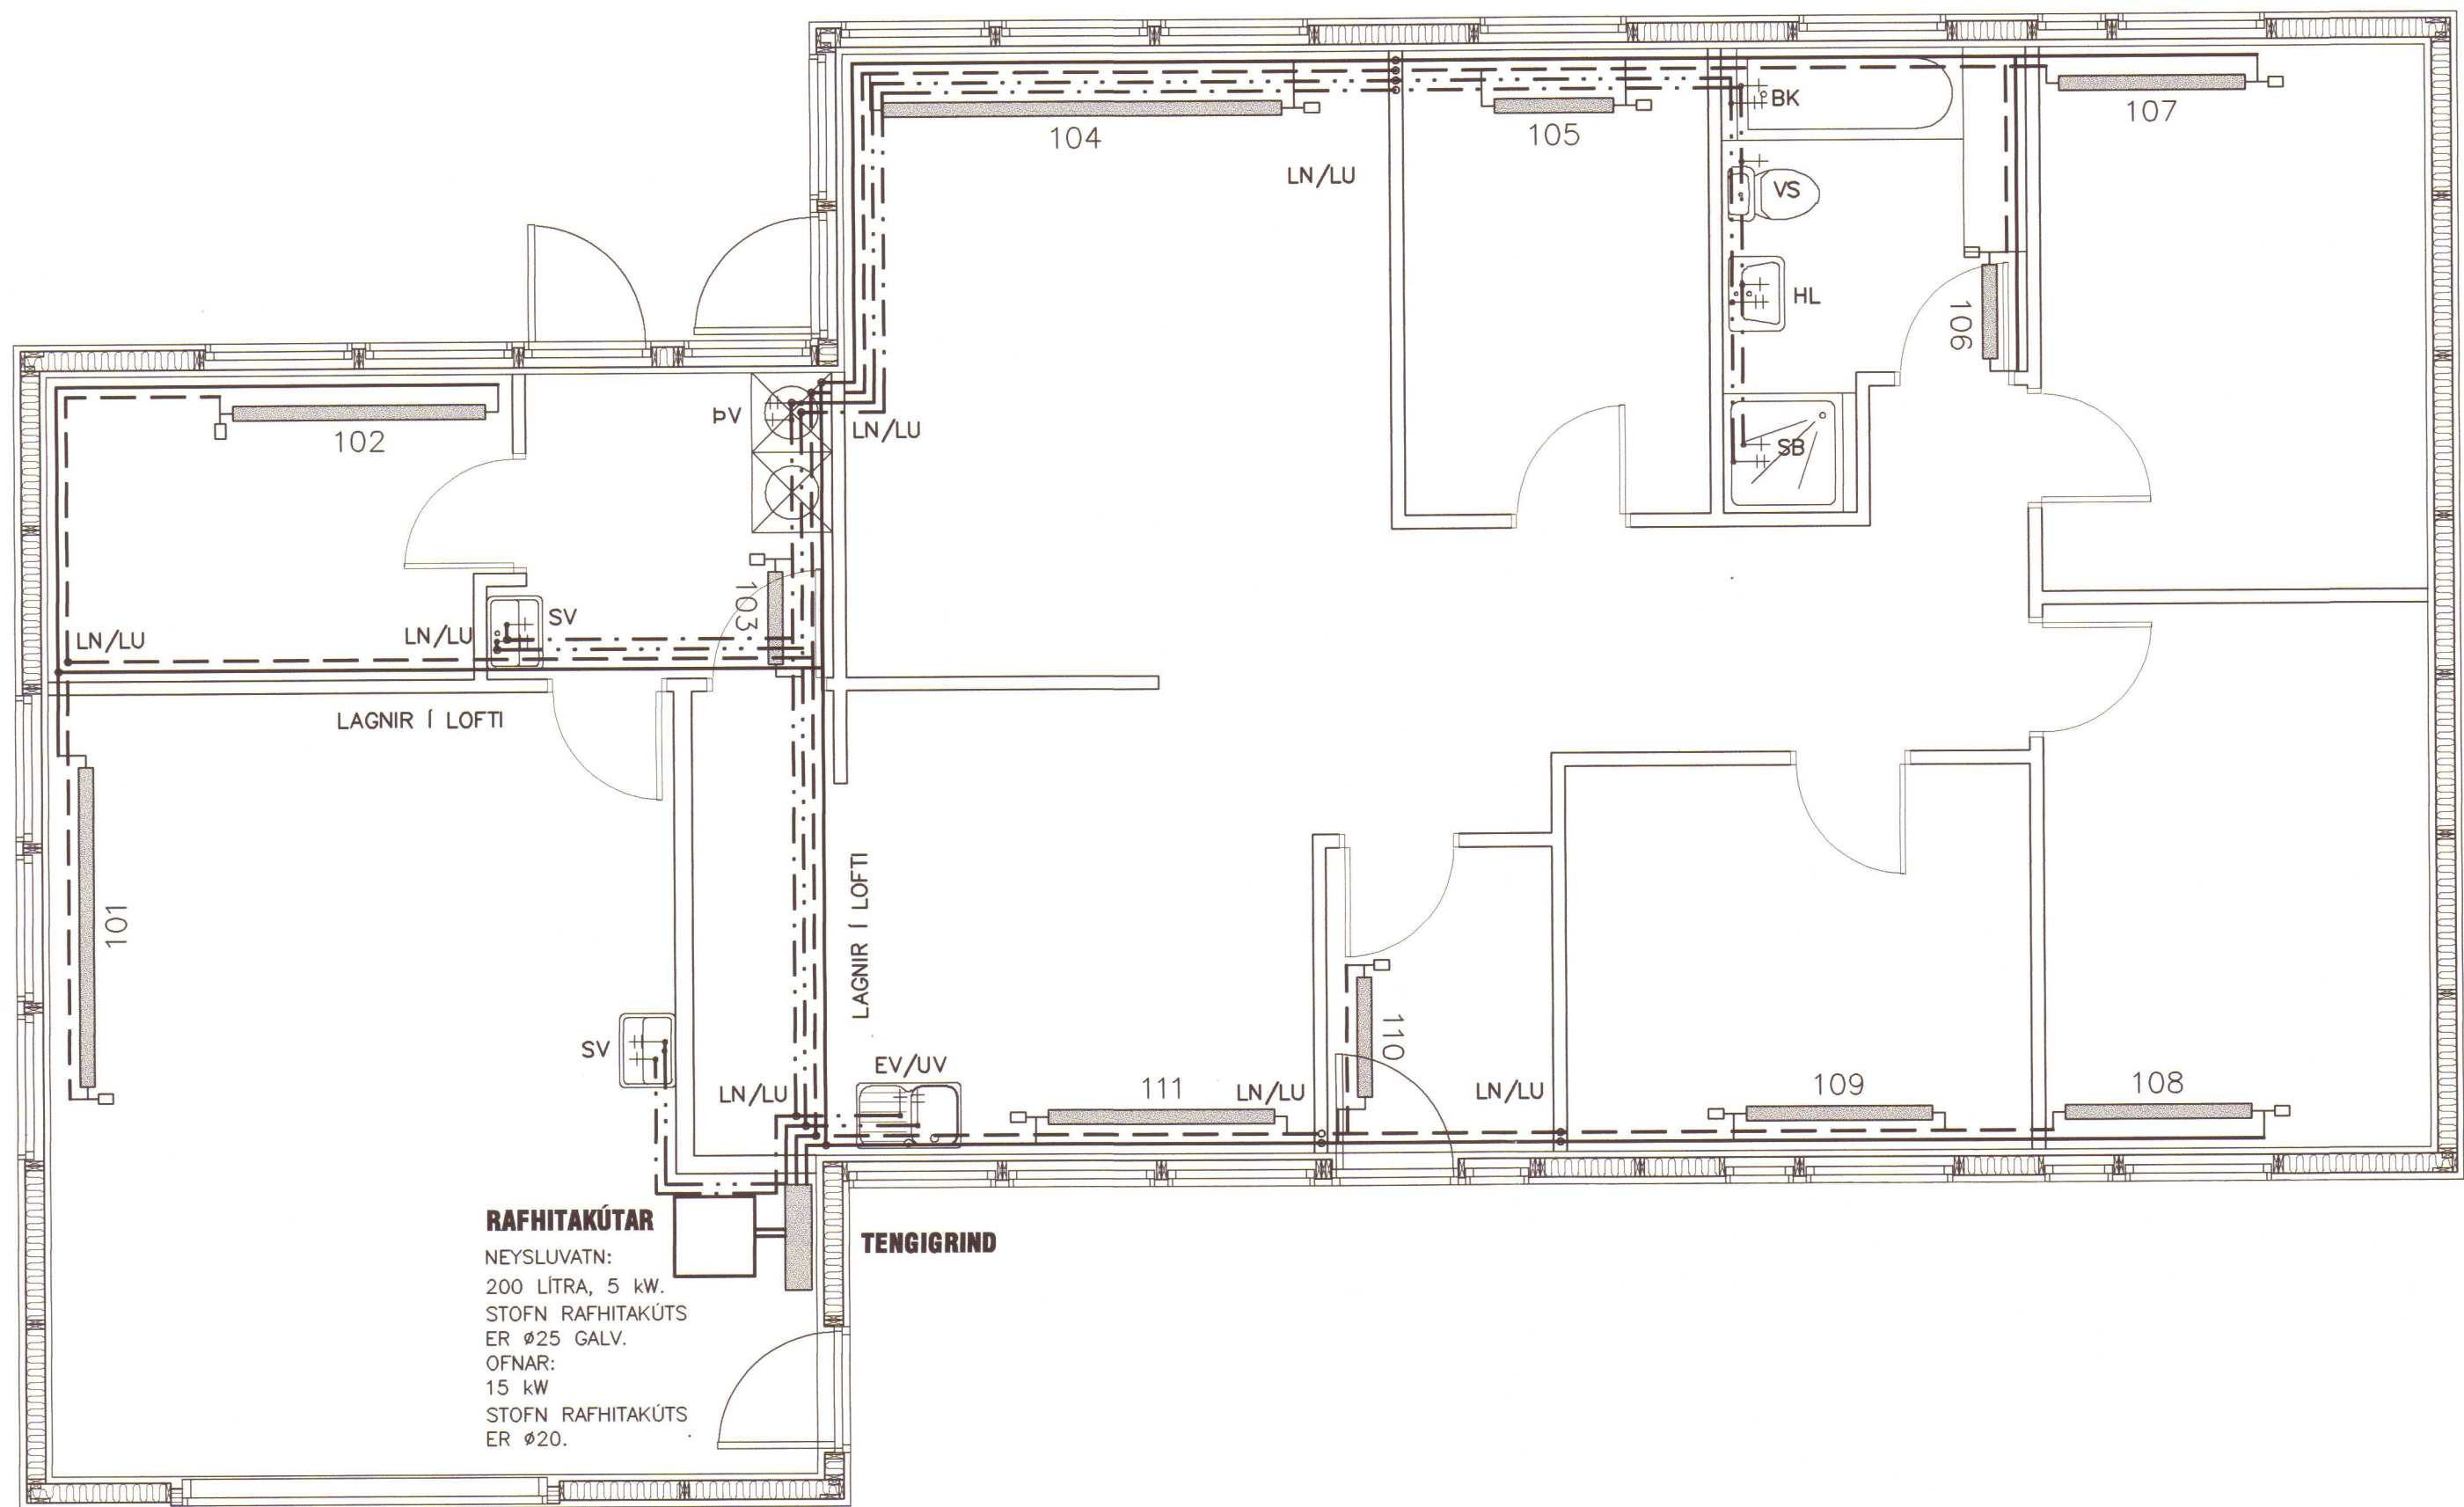

GRUNNMYND HITA- & NEYSLUVATNSLAGNA
Mkv. 1:50

SKÝRINGAR

EINANGRUN:

GLUGGAR: TVÖFALT GLER
ÓTVEGGIR: 150 mm STEINULL
ÞAK: 200 mm ÞAKULL
GÖLF: 150 mm STEINULL

HITALAGNIR:

PIPUR

PIPUMÁL ERU HEITI RÖRA.
LAGNAREFNI ERU SVÖRT MANNESMANN STÁL RÖR
MEÐ HLÍÐARKÁPU. HITALAGNIR EINANGRIST MEÐ WOPF
ÁDRAGI MEÐ EINANGRUN OG RAKAVÖRN, LÍMBAND
Á SAMSKYPTUM EÐA ANNAÐ SAMBÆRILEGT.

OFNAR

STÚTAR OFNA SÉU 10mm (3/8").
ÞEGAR OFNAGERÐ HEFUR VERIÐ VALIN,
SKULU AFKÖST YFIRFARIN.
Á ALLA OFNA KOMI STILLTÉ OG LOKI SKV.
OFNASKRÁ. ALLAR LAGNIR SÉU Í SAMRÆMI
VIÐ GILDANDI REGLUGERÐIR OG ÞÆR
ÞRÝSTIPRÓFAÐAR VIÐ 8 BAR ÞRÝSTING.

VATNSLAGNIR:

ÖLL PIPUMÁL ERU HEITI RÖRA.
ALLAR LAGNIR OG TENGI SÉU RÖSTFRÍ MANNESMANN
RÖR. KALDAVATNS LÖGNIN ER MEÐ HLÍÐARKÁPU.
NEYSLUVATNSLAGNIR EINANGRIST MEÐ MINNST
20 mm GLERULLAREINANGRUN, VAFIÐ Í PLAST-
DÚK OG LÍMBAND Á SAMSKYPTI EÐA ANNAÐ
SAMBÆRILEGT.
ÞRÝSTIPRÓFUN MEÐ KÖLDU VATNI VIÐ 8 BAR.

SKÝRINGAR Á STÆRÐUM:

OFNALAGNIR ERU MANNESMANN RÖR.
STÆRÐIR ERU:
DN10 : 12x1,2 NEFND Á TEIKNINGU ø12
DN12 : 15x1,2 ----- ø15
DN15 : 18x1,2 ----- ø18
DN20 : 22x1,5 ----- ø22
DN25 : 28x1,5 ----- ø28
DN32 : 35x1,5 ----- ø35

LAGNIR ERU MEÐ HLÍÐARKÁPU

SKAMMSTAFANIR:


HL HANDLAUG
SV SKOLVASKUR
SB STURTUBAÐ
BK BADKAR
EV ELDHÚSVASKUR
VS VATNSSALERNI
UV UPPÞVOTTAVÉL
PV ÞVOTTAVÉL
BR BRUNASLANGA
GS GARDSLANGA
LP LOFTPÓÐAR (T.D. FLAMCO FLEXOFIT)
LN/LU LÖGN NIÐUR/UPP

LÍNUGERÐIR:

— FRAMRÁS OFNA (TÚR)
- - - BAKRÁS OFNA (RETÚR)
... KALT NEYSLUVATN
... HEITT NEYSLUVATN

OFNASKRÁ $\Delta t=40^\circ$									
OFN Nr.	AFKÖST ÞÖRF (W)	MESTA LENGÐ (W)	HÆÐ	VALINN OFN	AFKÖST (W)	STÚTAR	LOKI DANFOSS *		ATH.
101	2350	3200	700			B-C	FJVR10		
102	750	1900	700			B-C	FJVR10		
103	520	800	700		B-C	A-B	FJVR10		
104	2050	3000	300			C-B	RA2000	10	
105	590	900	700			C-B	RA2000	4	
106	560	700	700			B-D	FJVR10		
107	990	1400	700			B-C	RA2000	6	
108	1050	1400	700			A-D	RA2000	7	
109	850	1400	700			B-C	RA2000	6	
110	610	900	700			A-D	FJVR10		
111	1220	1600	700			B-C	RA2000	7	
ALLS	11.540								

STÁLÓFNAR SÉU SKV. ÍST 69.1
STÁLÞYKKT > 1.2 mm
ÞRÝSTIÞÓL > 8 bar.
MÆLA SKAL UNDIR ALLA GLUGGA OG BERA SAMAN VIÐ
TÖFLU, AÐUR EN OFNAPÖNTUN ER GERÐ. HÆÐ OFNA SÉ
MINNST 200 MM MINNI EN HÆÐ UNDIR GLUGGA FRÁ ENDANLEGU
GÖLFI, OG LENGÐ OFNA UM 200 MM STYTTRI EN LENGÐ GLUGGA.

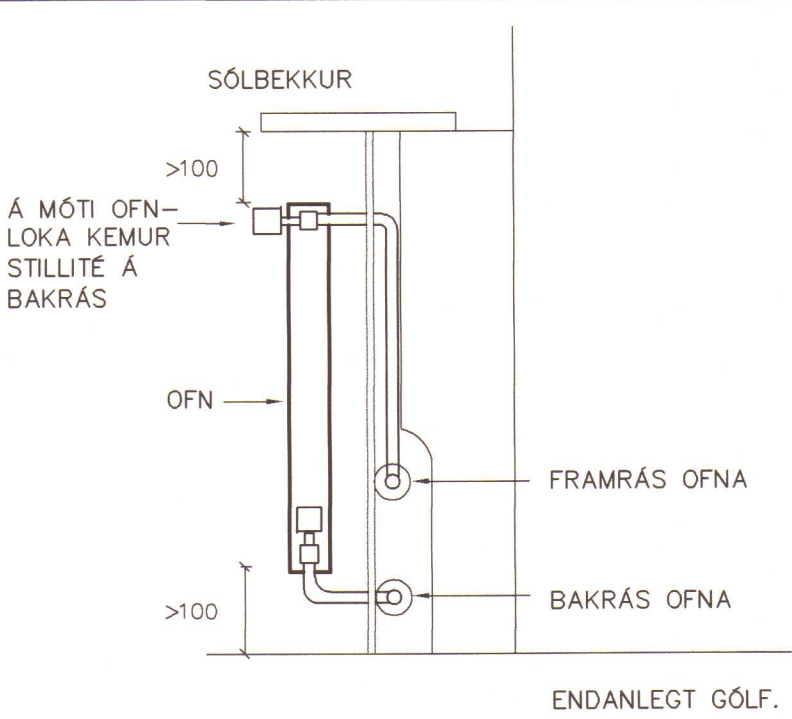

SNIÐ Í VEGG
Mkv. 1:10

NAFN	DAGSETNING	SGH GAUKSMÝRI 2, HÚNAÞINGI VESTRA		
HANNAÐ:	TET	31.01.01	LAGNIR: GRUNNMYND HITA- & NEYSLUVATNSLAGNA	MKV: 1:50
TEKNAÐ:	TET	31.01.01	SNIÐ	MKV: 1:10
YFIRFARIR:			SKÝRINGAR	MKV:
SAMBÝKKT:				
SKRÁARNAFN:	00286-ofn.dwg		VERKFRÆÐISTOFA SUÐURLANDS AUSTURVEGI 3-5, 800 BELFÖSSÍ, Sími 482 3900, FAX 482 3914	00286 312
			VERKNÖMR:	TEKNIÐG NÖMR: