

HÚNAÞING
Samþykkt:

Í skipulags- og byggingarnefnd

16.6.2008

Í hræppisnefnd 21.7.2008

ÁRITUN BYGGINGAFULLTRÚA

BYGGINGARLÝSING

Breyting á votheysturni og hlöðu á Gauksmýri í safnhúsnæði.

Votheysturni er breytt þannig að núverandi þak er rofið og settir gluggar hringinn og byggt nýtt þak. Byggt er nýtt blislag við turninn. Settur er hringstigi upp turninn og stigapallar.

Í hlöðunni er tengibrú milli rýma. Í miðri hlöðunni er útbúið rými til sýninga á tveimur hæðum. Sett er upp snyrting og gert er ráð fyrir útgönguleiðum.

Handrið:

Setja skal handrið við ramp, á stiga og á göngubru samkvæmt byggingarreglugerð.

Brunavarnir í byggingunni:

Byggingin er ein brunasamtæða sem skiptist í fjögur brunahólf, þ.e. reiðskemma, krummasafn, hlaða og hesthús. Veggir milli brunahólfa skulu ná upp í ystu klæðningu þaks. Hurðir milli brunahólfa skulu vera EI-C60 og EI-CS30. Úr hverju rými skulu vera tvær óháðar flóttaleiðir auk neyðarlýsingar.

Efni og vinna skal vera í samræmi við byggingarreglugerð, viðkomandi ÍST staðla og reglur um brunavarnir.

Tákn:

R = Reykskynjari
S = Slökkvitæki
BS = Brunaslanga
BO = Björgunarop
UT = Flóttaleið
EI-60 = Brunamótstaða viðkomandi byggingahluta
EI-CS-30 = Brunamótstaða viðkomandi byggingahluta
EI-C60 = Brunamótstaða viðkomandi byggingahluta
REI-M120 = Brunamótstaða viðkomandi byggingahluta.

SKANNAD

Krummasafn á Gauksmýri

Uppdráttur: Grunnmynd / Sníð

Mælikvarði: 1:100

Breyting:



Verkkaupi: Gauksmýri ehf.

A03

Haukur Árnason Byggingatæknifræðingur, kt. 290131-3329
Laufvangi 14 - 220 Hafnarfjörður - sími 687 9098 / 694 1139

Teiknað: Einar Daniel Karlsson

Dagsetning:
Yfirfarið og samþykkt:

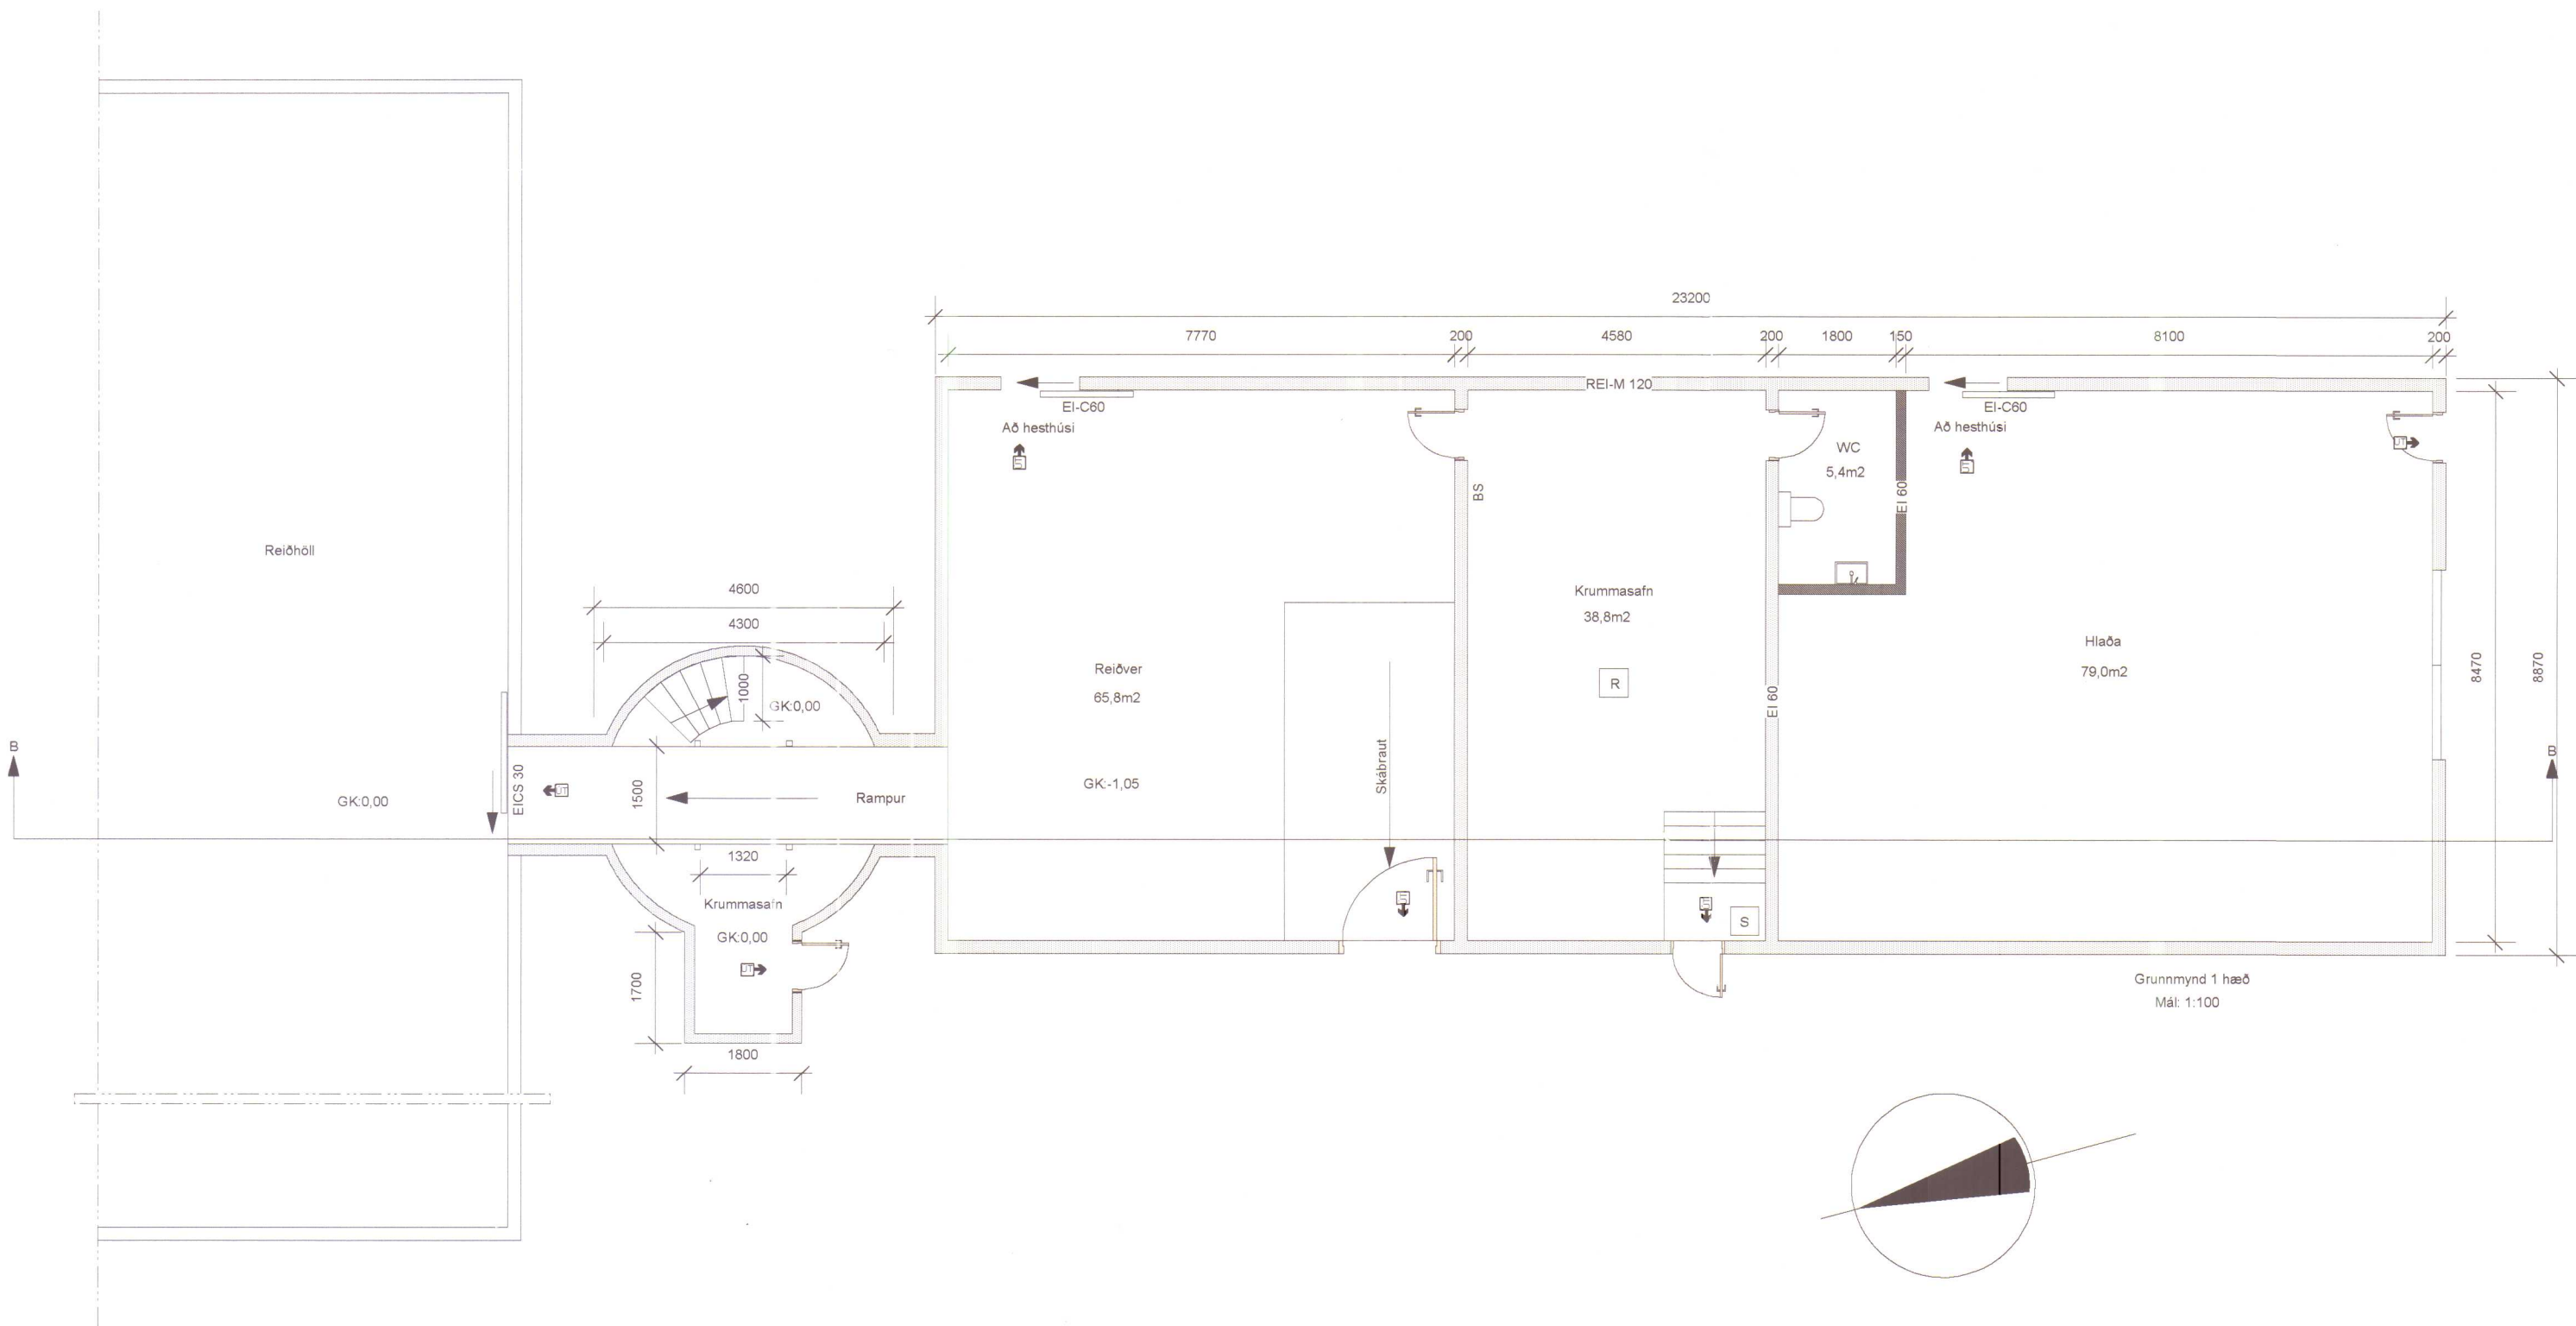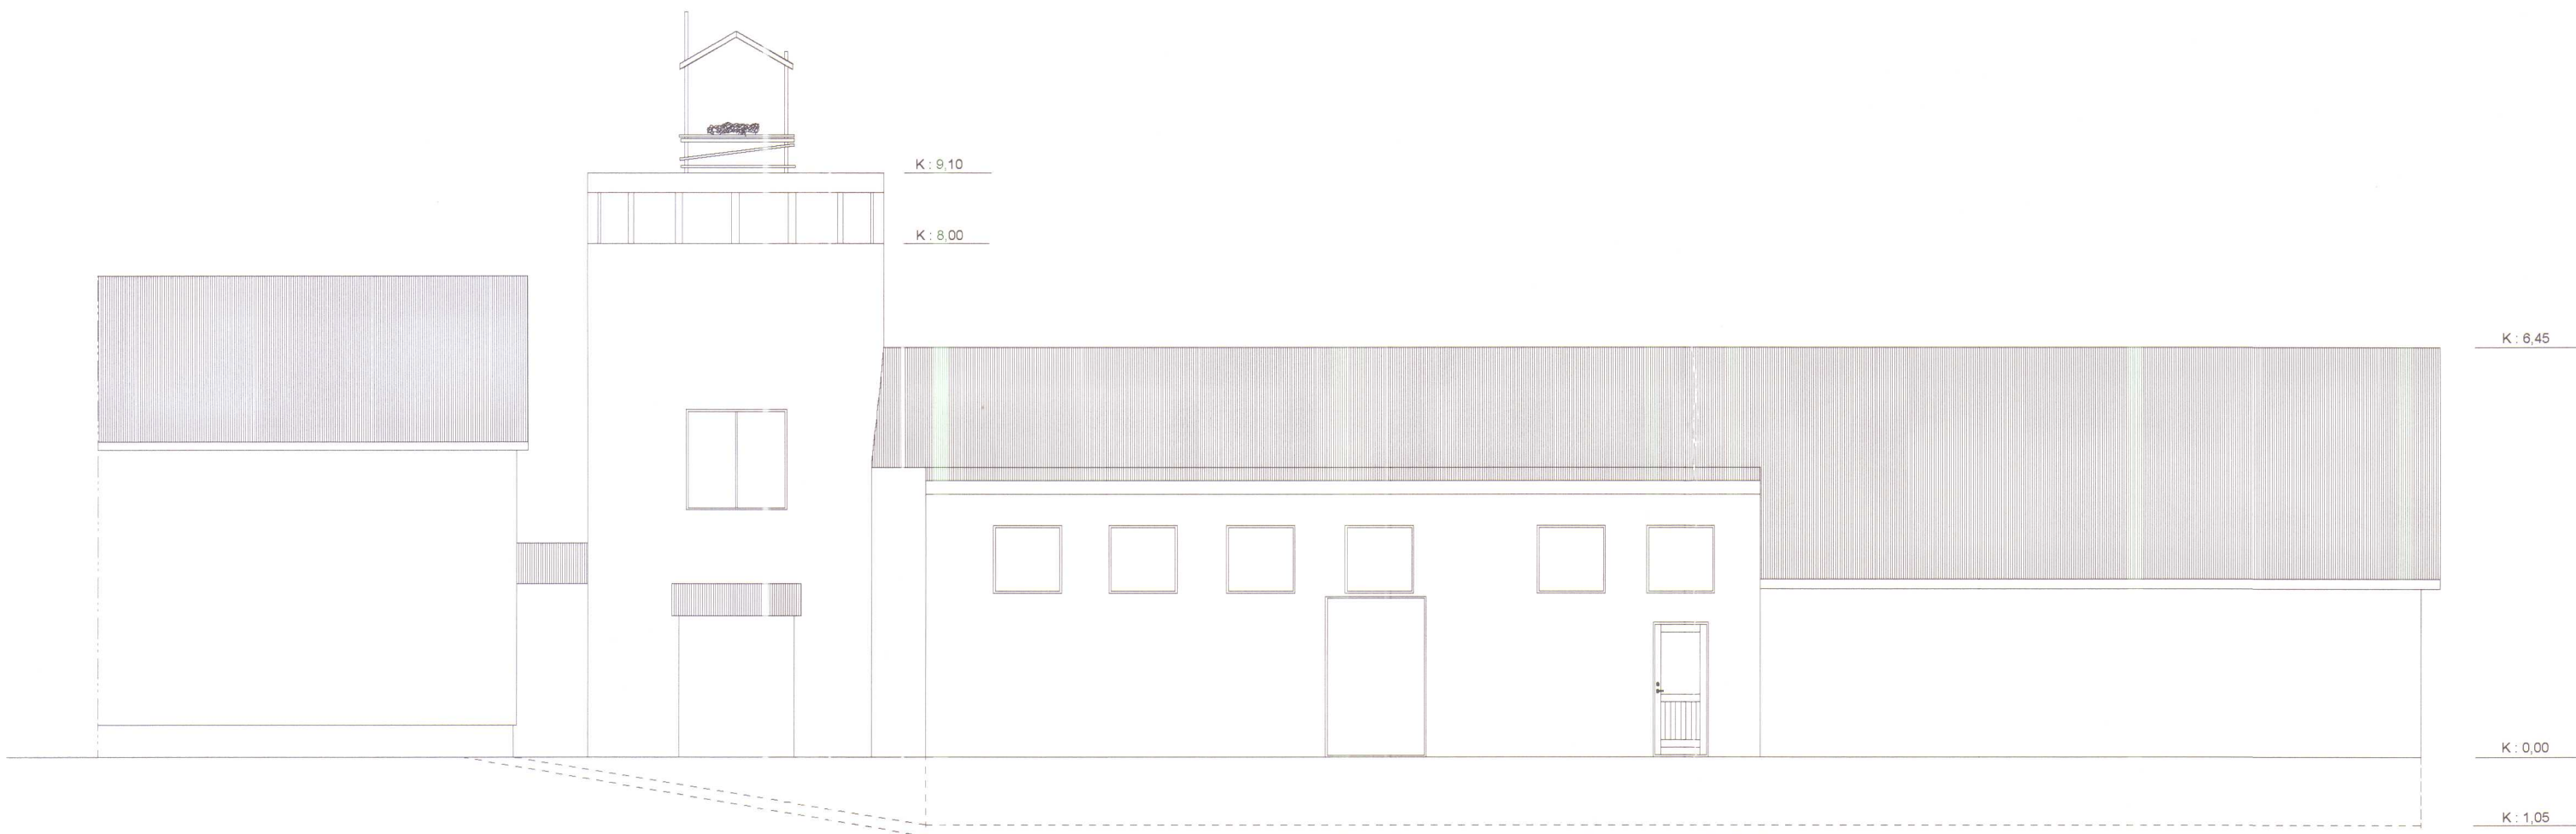

HÚNAÞING Samþykkt:

f lókipulags- og byggingarnefnd

16.7.2008

f hræpparnefnd 21.7.2008

ÁRITUN BYGGINGAFULLTRÚA

BYGGINGARLÝSING

Breyting á votheysturni og hlöðu á Gauksmýri í safnhúsnæði.

Votheysturni er breytt þannig að núverandi þak er rofið og settir gluggar hringinn og byggt nýtt þak. Byggt er nýtt bláslag við turninn. Settur er hringstigi upp turninnog stigapallar.

Í hlöðunni er tengibrú milli rýma. Í miðri hlöðunni er útbúið rými til sýninga á tveimur hæðum. Sett er upp snyrting og gert er ráð fyrir útgönguleiðum.

Handrið:

Setja skal handrið við ramp,á stiga og á göngubru samkvæmt byggingarreglugerð.

Brunavarnir í byggingunni:

Byggingin er ein brunasamtæða sem skiptist í fjögur brunahólf, þ.e. reiðskemma,krummasafn,hlaða og hesthús. Veggir milli brunahólfa skulu ná upp í ystu klæðningu þaks. Hurðir milli brunahólfa skulu vera EI-C60 og EICS30. Úr hverju rými skulu vera tvær óháðar flóttaleiðir auk neyðarlýsingar.

Efni og vinna skal vera í samræmi við byggingarreglugerð, viðkomandi ÍST staðla og reglur um brunavarnir.

Tákn:

R = Reykskynjari
S = Slökkvitæki
BS = Brunaslanga
BO = Björgunarop
UT = Flóttaleið
EI-60 = Brunamótstaða viðkomandi byggingahluta
EICS-30 = Brunamótstaða viðkomandi byggingahluta
EI-C60 = Brunamótstaða viðkomandi byggingahluta
REI-M120 = Brunamótstaða viðkomandi byggingahluta

SKANNAD

Krummasafn á Gauksmýri


Uppdráttur: Grunnmynd / Útlit
Mælikvarði: 1:100
Breyting:
Verkkaupi: Gauksmýri ehf.

A01


Haukur Árnason Byggingatæknifræðingur, kt. 290131-3329
Laufvangi 14 - 220 Hafnarfjörður - sími 687 9098 / 694 1139

Teiknað: Einar Daníel Karlsson

Dagsetning:
Yfirlit og samþykkt:

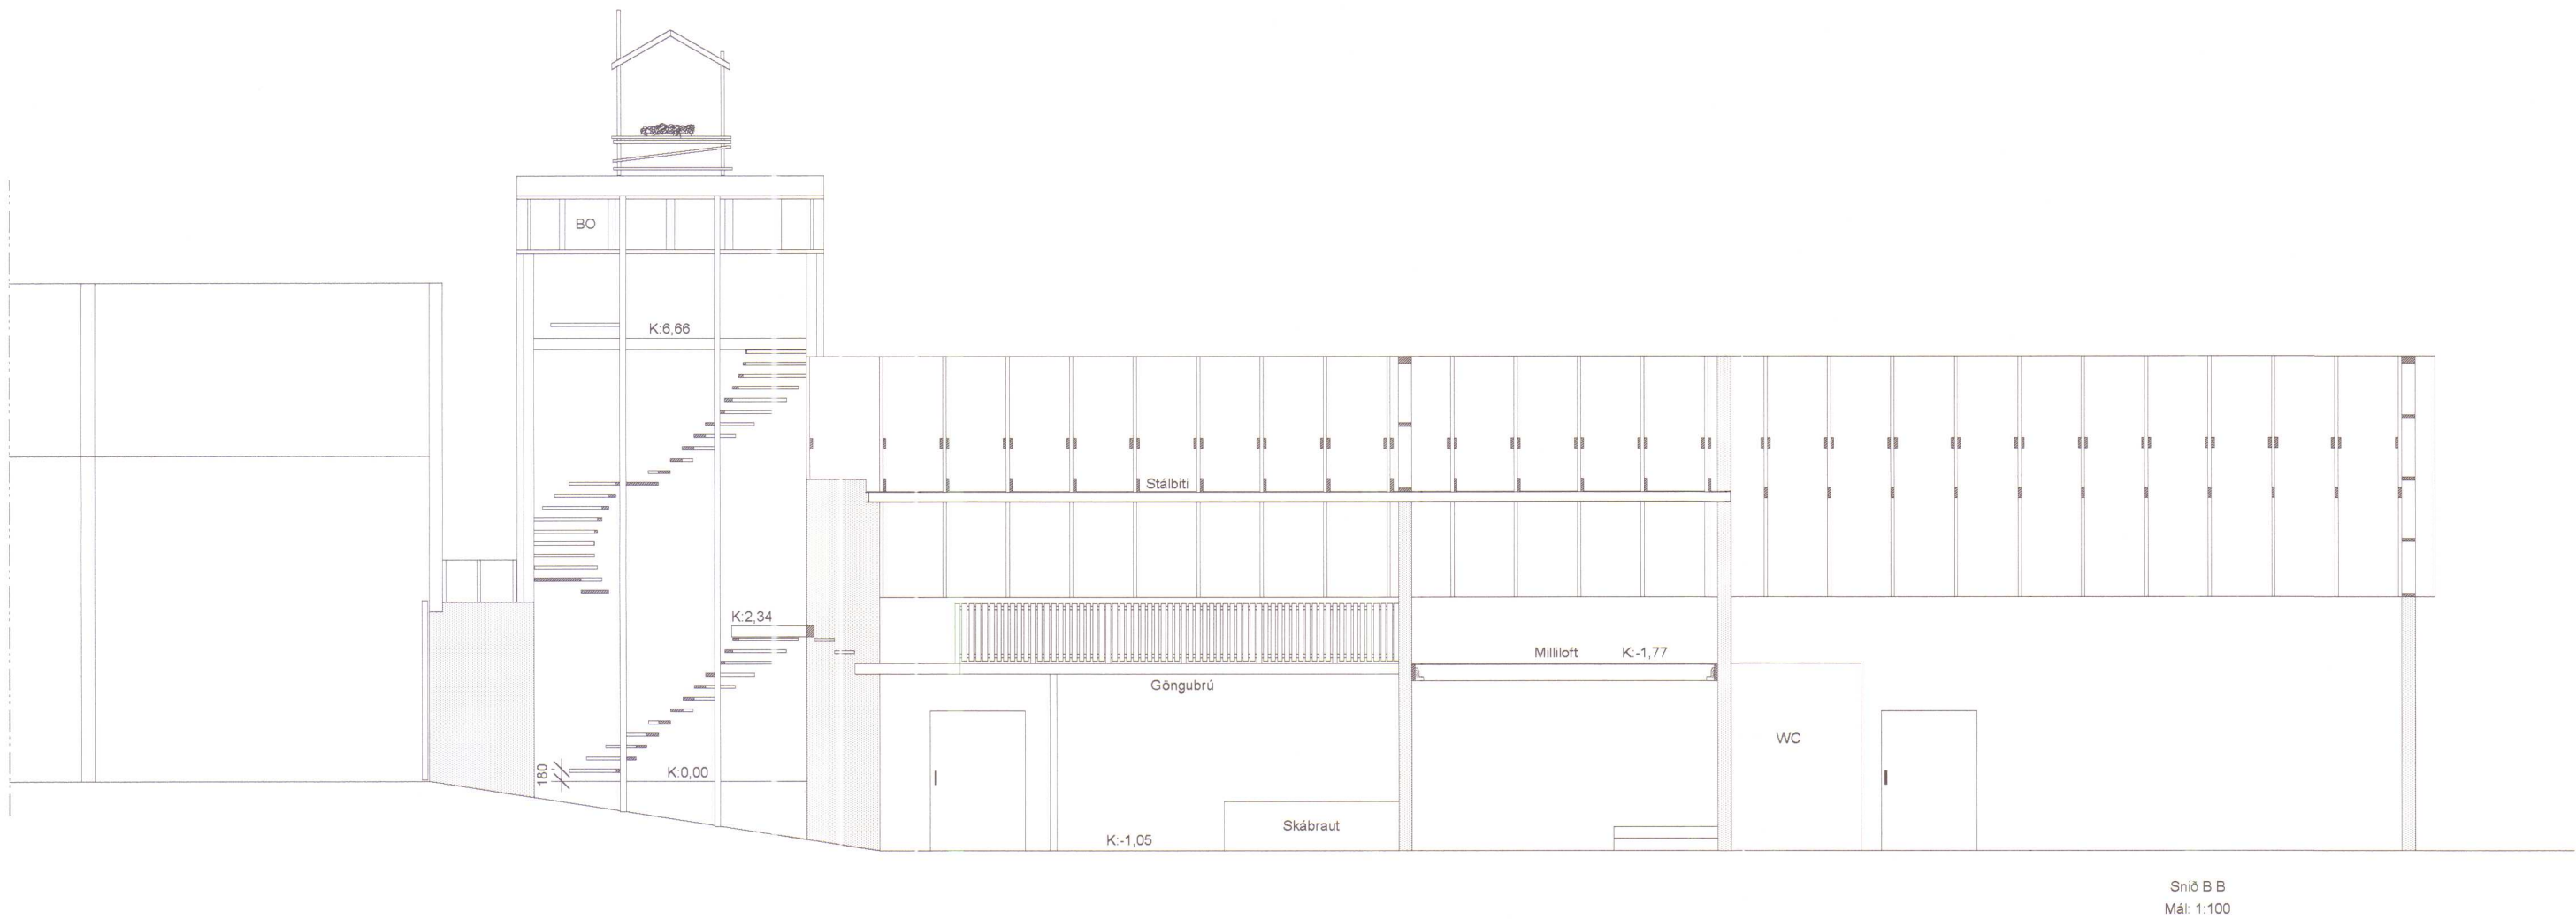

Sníð B B
Mál: 1:100

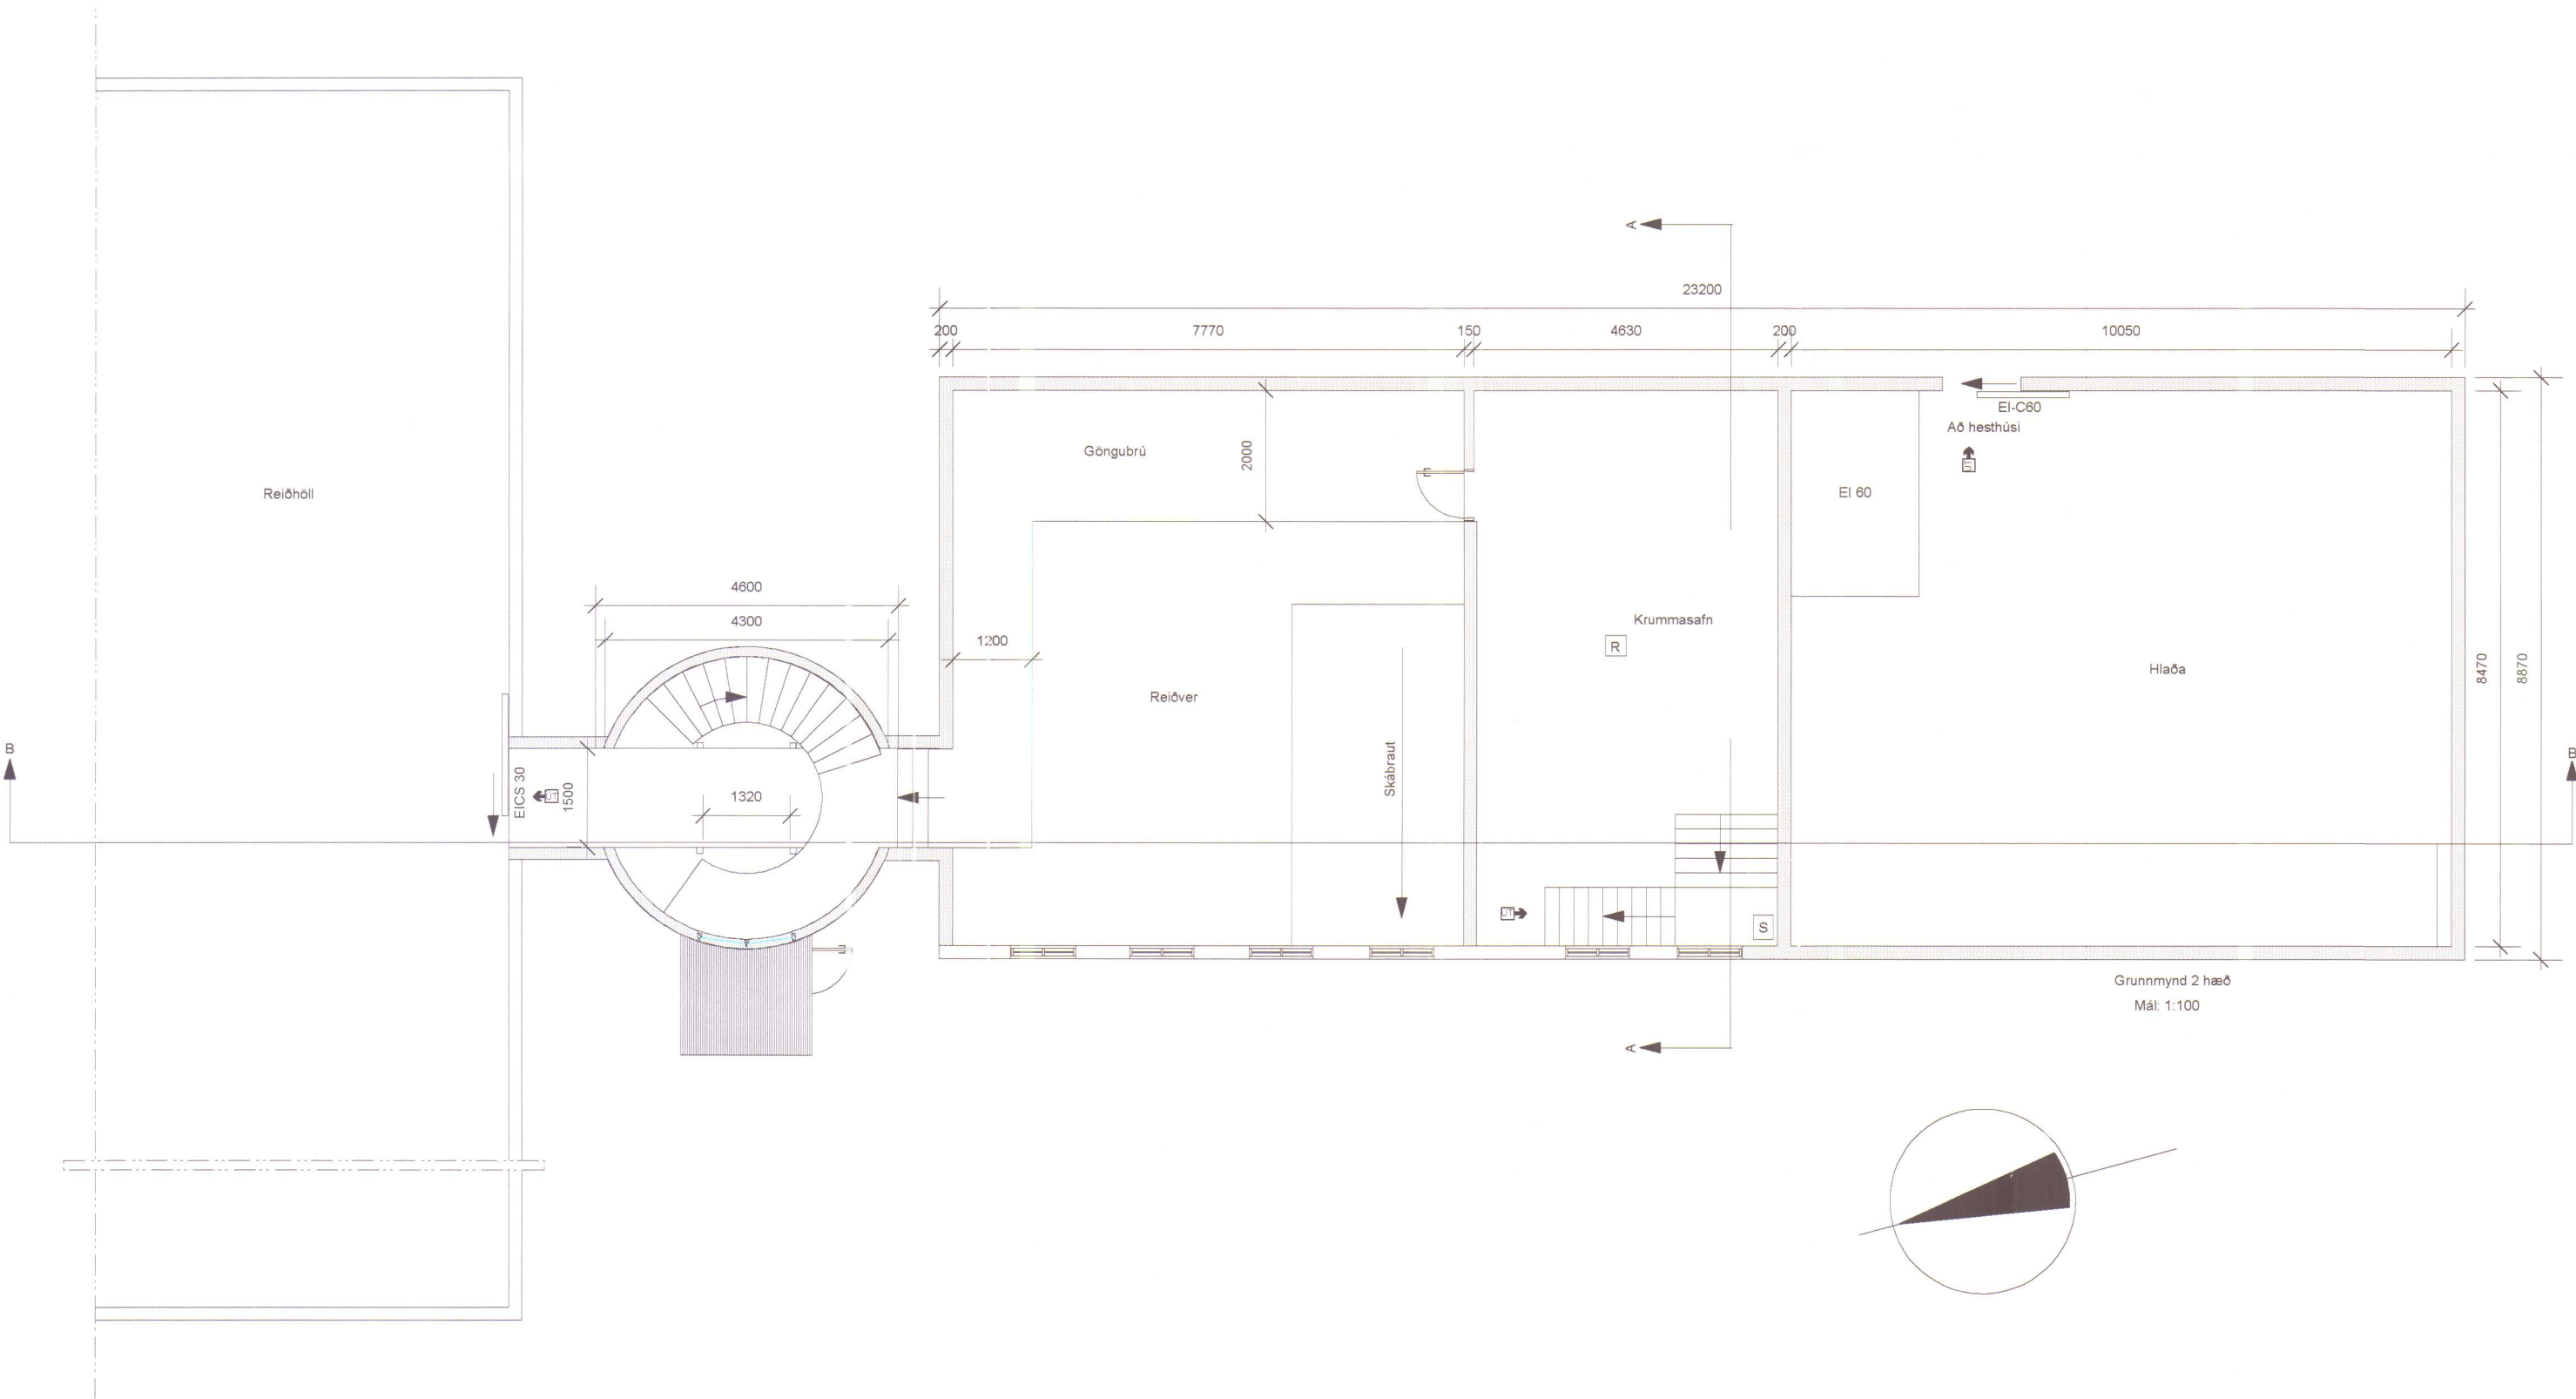

HÚNAÞING Samþykkt:

í skipulags- og byggingarnefnd

16.7.2008

í hreppsnefnd 24.7.2008

ÁRITUN BYGGINGAFULLTRÚA

BYGGINGARLÝSING

Breyting á votheysturni og hlöðu á Gauksmýri í safnhúsnæði.

Votheysturni er breytt þannig að núverandi þak er rofið og settir gluggar hringinn og byggt nýtt þak.
Byggt er nýtt bíslag við turninn.
Settur er hringstigi upp turninn og stigapallar.

Í hlöðunni er tengibrú milli rýma.
Í miðri hlöðunni er útbúið rými til sýninga á tveimur hæðum.
Sett er upp snyrting og gert er ráð fyrir útgönguleiðum.

Handrið:

Setja skal handrið við ramp, á stiga og á göngubú samkvæmt byggingarreglugerð.

Brunavarnir í byggingunni:

Byggingin er ein brunasamtæða sem skiptist í fjögur brunahólf, þ.e. reiðskemma, krummasafn, hlaða og hesthús. Veggir milli brunahólfa skulu ná upp í ystu klæðningu þaks. Hurðir milli brunahólfa skulu vera EI-C60 og EICS30. Úr hverju rými skulu vera tvær óháðar flóttaleiðir auk neyðarlýsingar.

Efni og vinna skal vera í samræmi við byggingarreglugerð, viðkomandi ÍST staðla og reglur um brunavarnir.

Tákn:

R = Reykskynjari
S = Slökkvitæki
BS = Brunaslanga
BO = Björgunarop
ÚT = Flóttaleið
EI-60 = Brunamótstaða viðkomandi byggingahluta
EICS-30 = Brunamótstaða viðkomandi byggingahluta
EI-C60 = Brunamótstaða viðkomandi byggingahluta
REI-M120 = Brunamótstaða viðkomandi byggingahluta.

SKANNAD

Krummasafn á Gauksmýri

Uppdráttur: Grunnmynd / Sníð

Mælikvarði: 1:100

Breyting:

Verkkaupi: Gauksmýri ehf.

A02

Haukur Árnason Byggingatæknifræðingur, kt. 290131-3329
Laufvangi 14 - 220 Hafnarfjörður - sími 587 9098 / 694 1139

Teiknað: Einar Daniel Karlsson

Dagsetning:
Yfirfarið og samþykkt: