




_____ . _____ . _____ . _____ REGNVATNSLÖGN
_____ . _____ . _____ . _____ DRENÖGN




MÓTTEKIÐ
26. október 2016
Byggingarfulltrúinn
í Húnaþingi vestra

STOÐ EHF. VERKFRÆÐISTOFA ADALGATA 21 sími. 453-5050 550 SAUBÁRRÓKI fax. 453-6021 Netfang: stod@stodehf.is	Verk:	DÆLUSTÖÐ VIÐ GAUKSMÝRI		
	Verkpáttur:	Burðarvirki, sökklar		
	Unnið fyrir:	Hitaveitu Húnaþings vestra		Verknr. 05063
	Hannað: Bragi Þór	Teiknað: ÞKG / ÞEP	Mælikvarði: 1:50 1:20	Uppdráttur nr. B-101
Teikniskrá:		05063BM Dælustöð-dwg	Blaðstærð: A2	
Ötgefudagur:		27.07.2016	Breyting:	Prentað: 19. sep. 2016
		Nr.	Dags.	


ÞAK GRUNNMYND mkv. 1:50

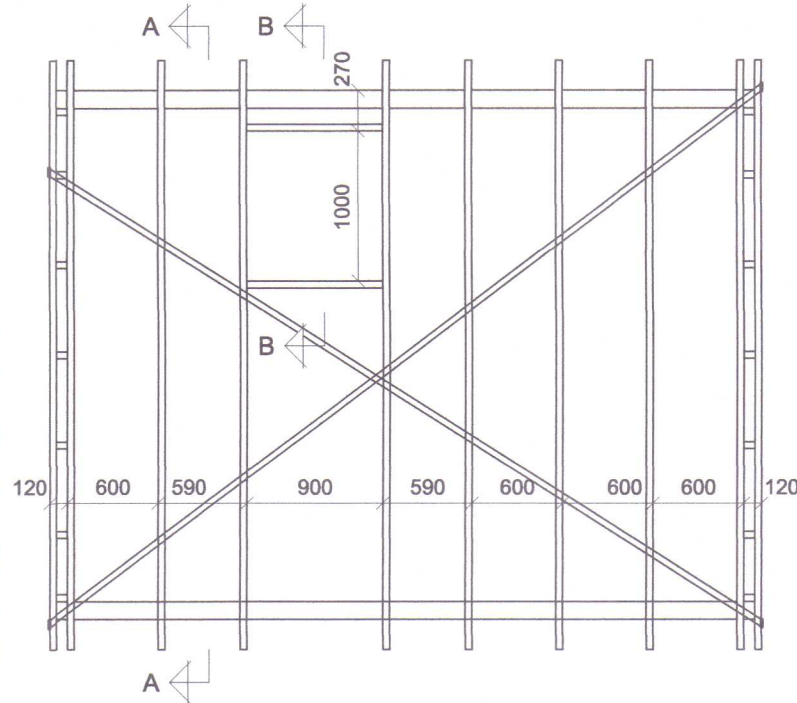


SUÐURVEGGUR mkv. 1:50

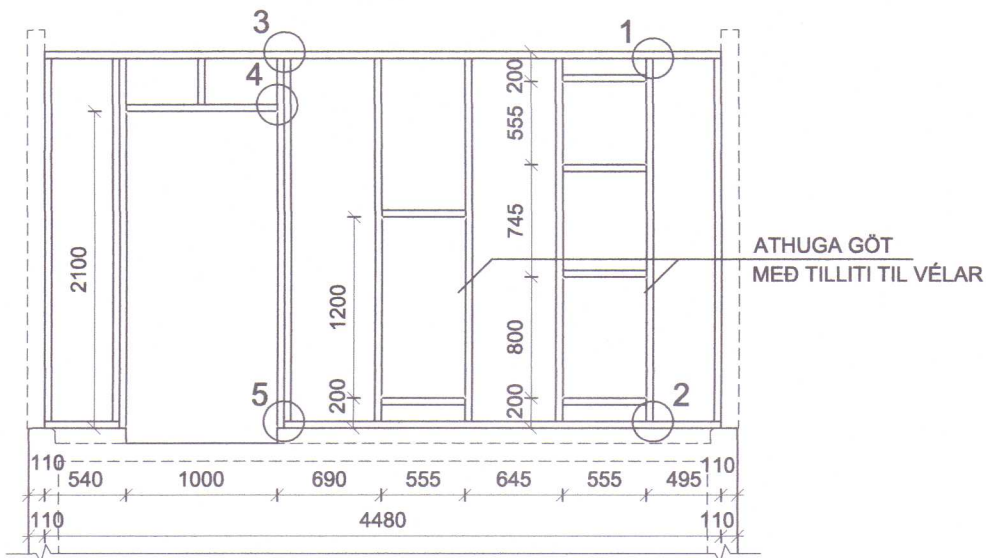


NORÐAURVEGGUR mkv. 1:50

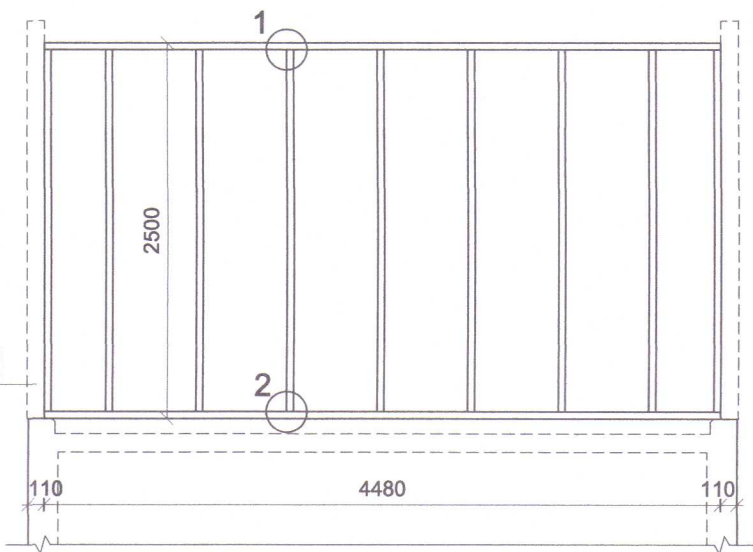


SNIÐ A mkv. 1:20

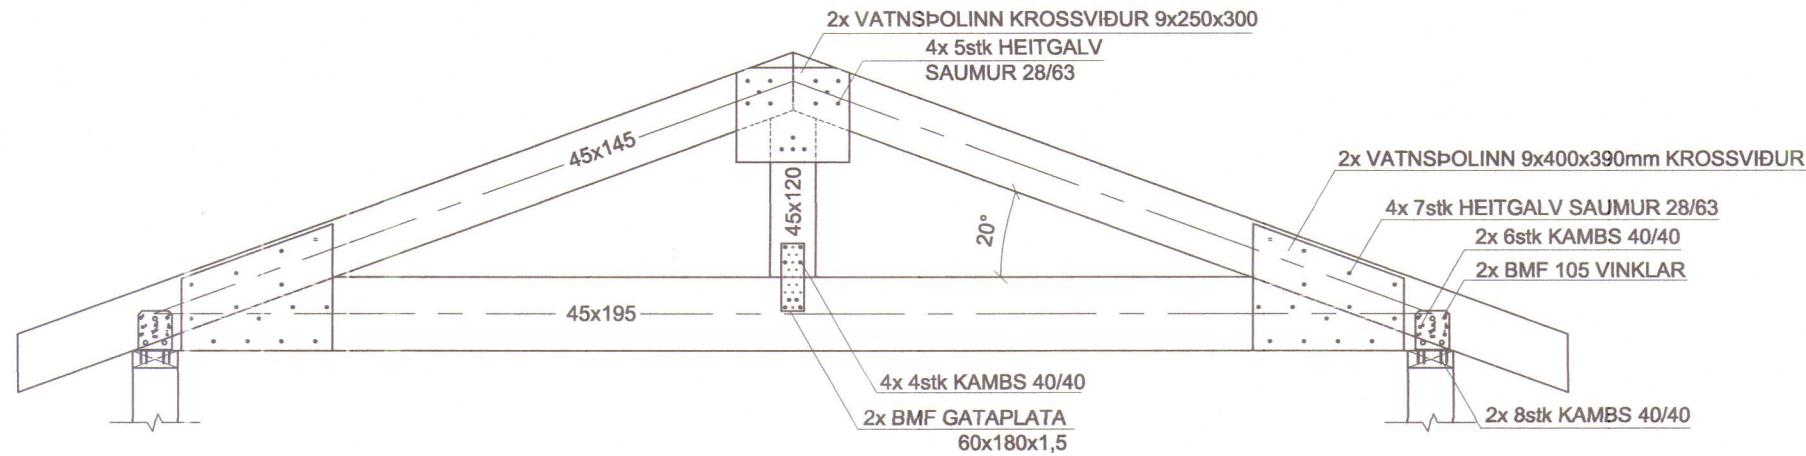


DEILI 1 mkv. 1:10

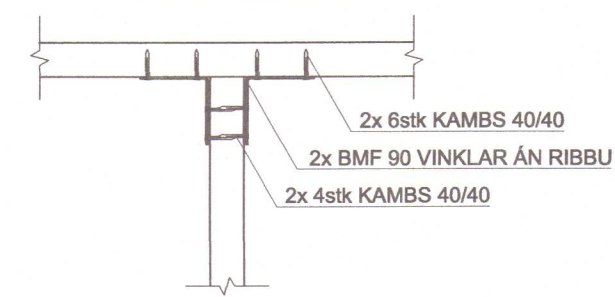


DEILI 2 mkv. 1:10

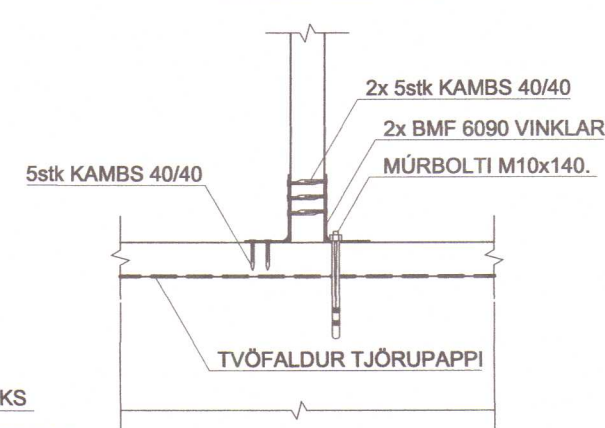


DEILI 3 mkv. 1:10

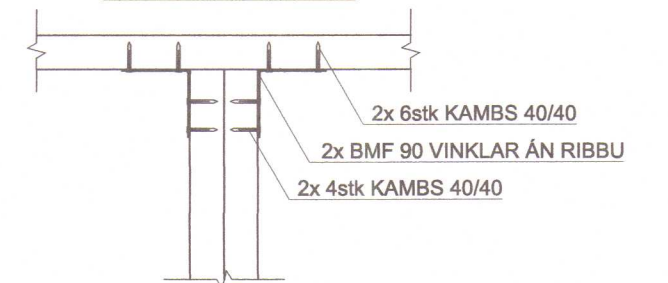


DEILI 4 mkv. 1:10

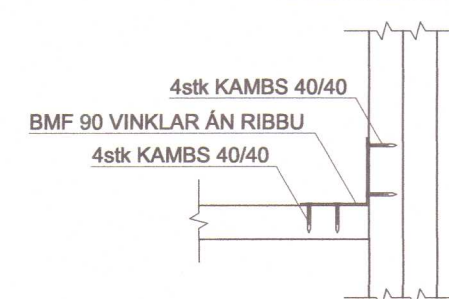


DEILI 5 mkv. 1:10

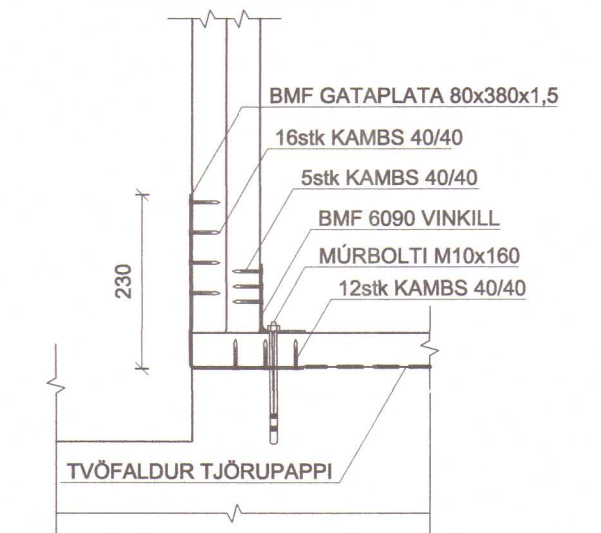


VESTURVEGGUR mkv. 1:50

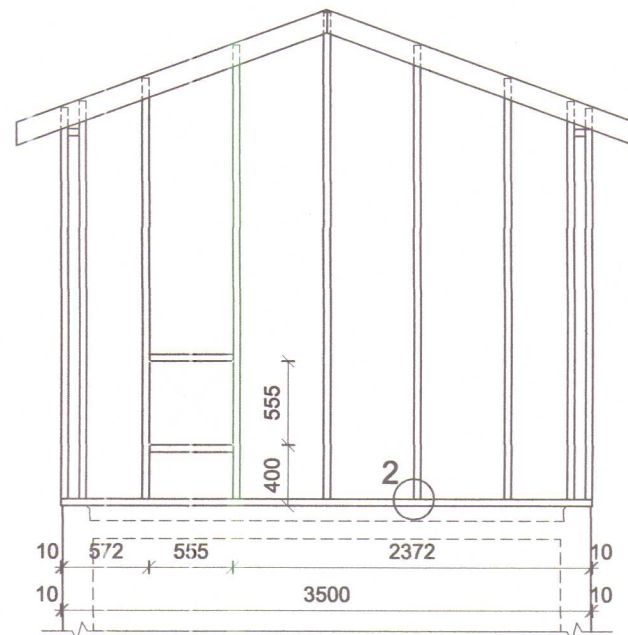


AUSTURVEGGUR mkv. 1:50

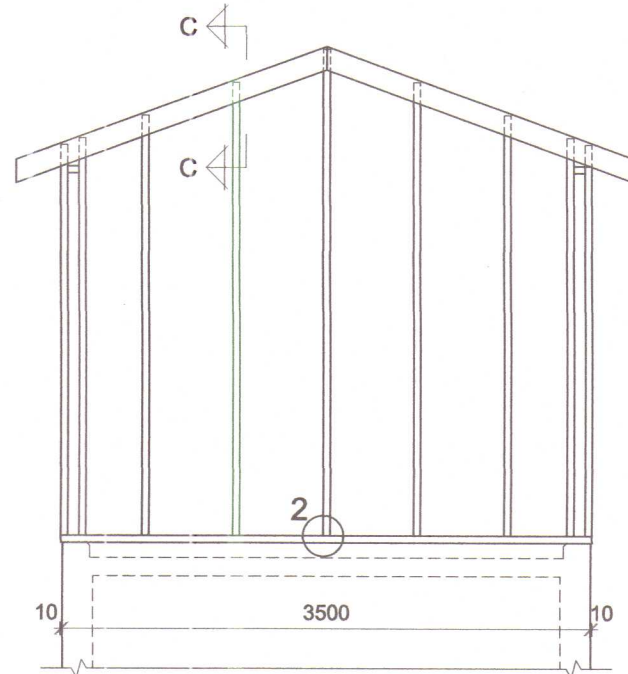


SNIÐ B mkv. 1:10

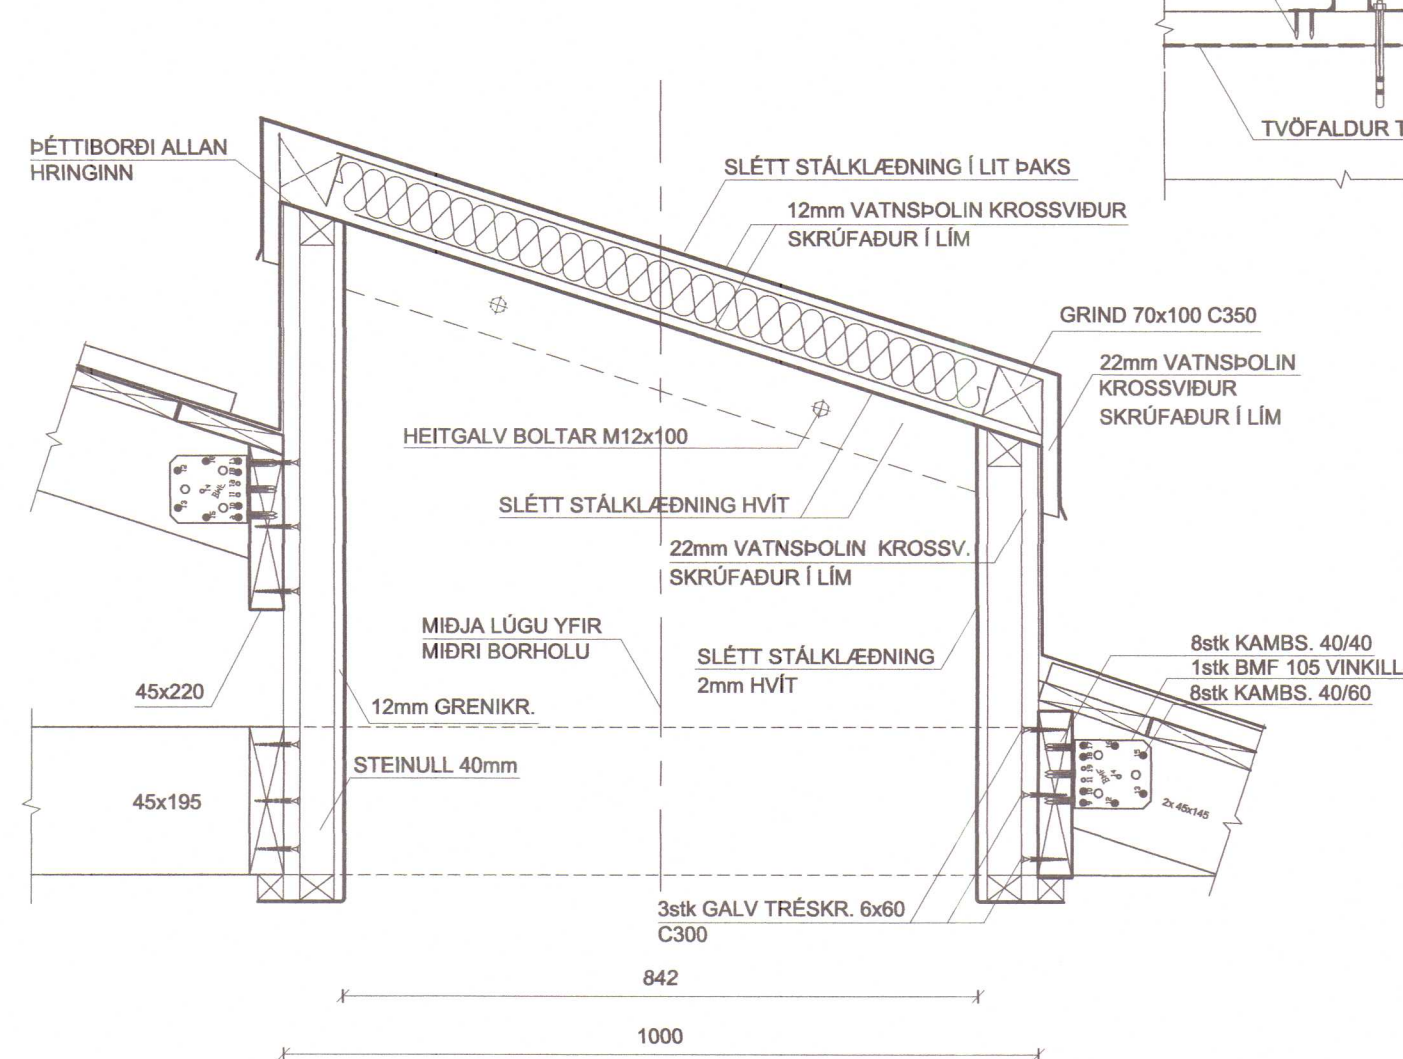

SNIÐ D mkv. 1:10

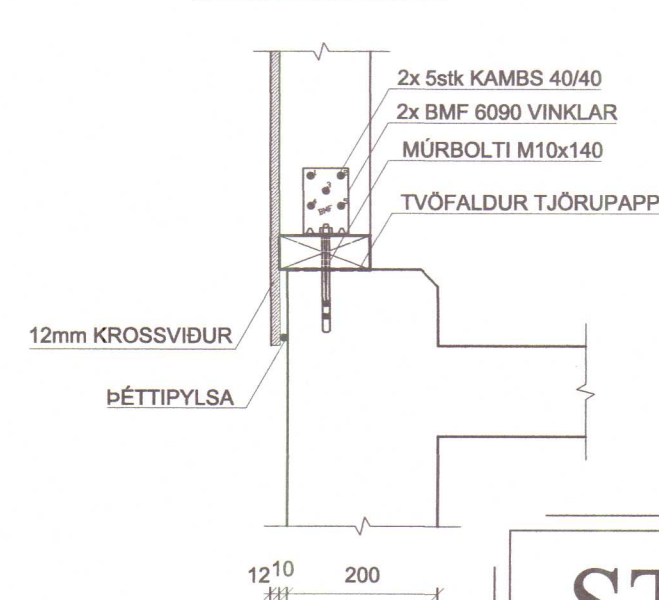

SNIÐ C mkv. 1:10

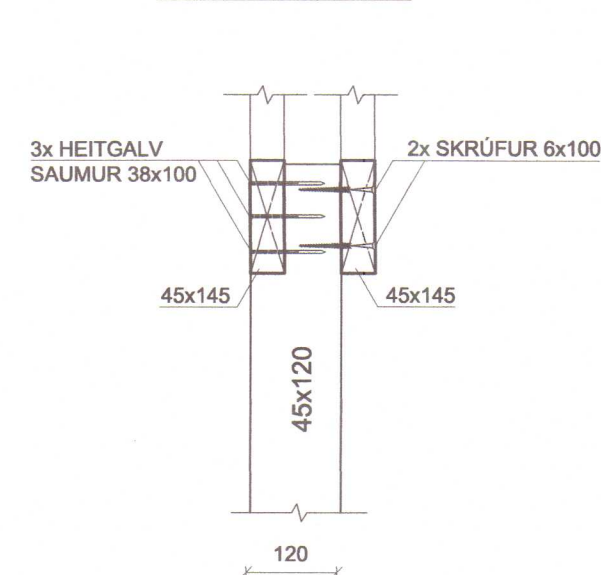

VEGGJAGRINDUR úr 45x120
12mm RAKAPOLIN KROSSVIÐUR UTAN Á GRIND
LÍMDUR MEÐ VATNSHELDU LÍMI OG NEGLDUR
MEÐ HEITGALV SAUM 25/50 C300

STOÐ EHF.
VERKFRÆÐISTOFA
AÐALGATA 21 sími. 453-5050
550 SAUBÁRKRÓKI fax. 453-6021
Netfang: stod@stodehf.is
Áritun hönnuðar / ábyrgðarmanns
Bragi Þór
Kt.080353-4219

Verk:		DÆLUSTÖÐ VIÐ GAUKSMÝRI	
Verkpáttur:		Burðarvirki, veggir og þak	
Unnið fyrir:		Hitaveitu Húnaþings vestra	Verknr. 05063
Hannað:	Teiknað:	Mælikvarði:	Uppdráttur nr. A-102
Bragi Þór	ÞKG	1:50 1:500	
Teikniskrá:		Blaðstærð:	Prentað:
05063BM Dælustöð-.dwg		A2	
Útgáfudagur:	Breyting:		19. sep. 2016
27.07.2016	Nr.	Dags.	

Notkun heimiluð
á ábyrgð höfundar
26. okt. 2016
Byggingarfulltrúinn
í Húnaþingi vestra

MÓTTEKIÐ
26. okt. 2016
Byggingarfulltrúinn
í Húnaþingi vestra