



GRUNNMYND mkv. 1:50

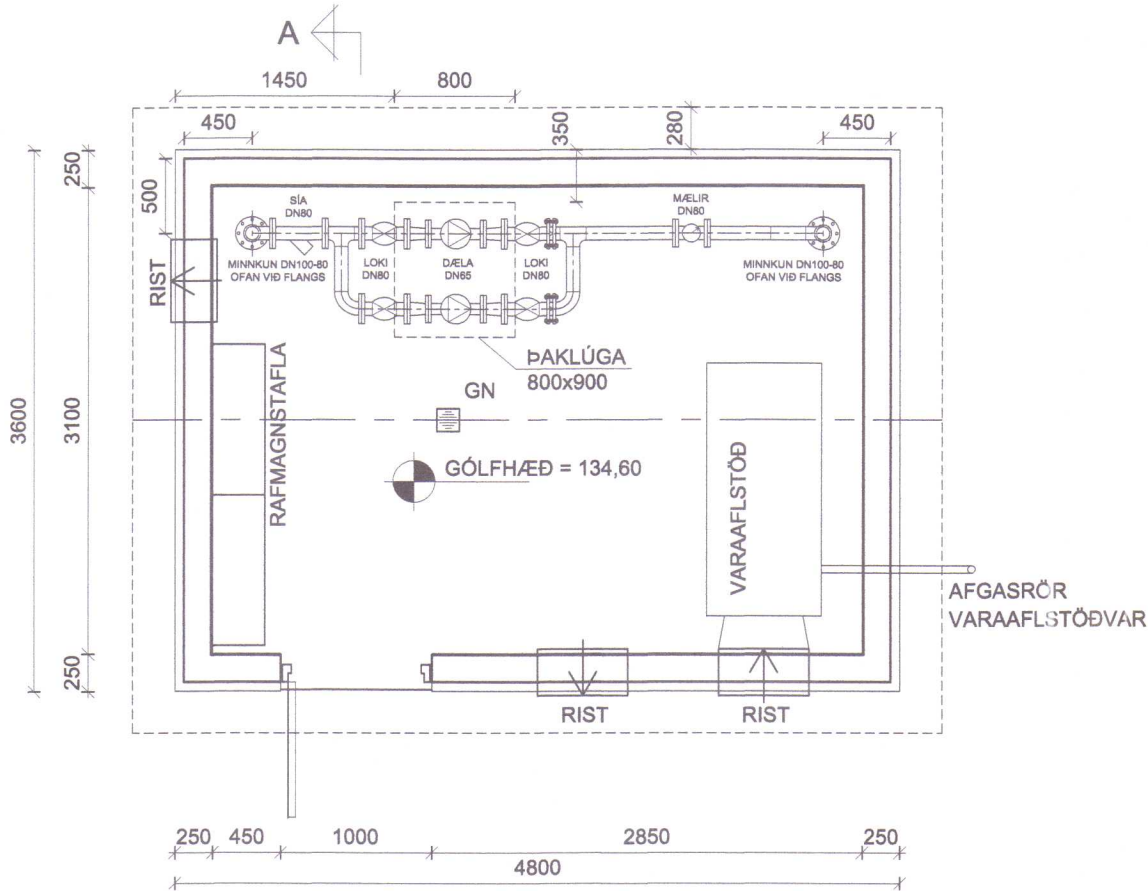

SNID A mkv. 1:50

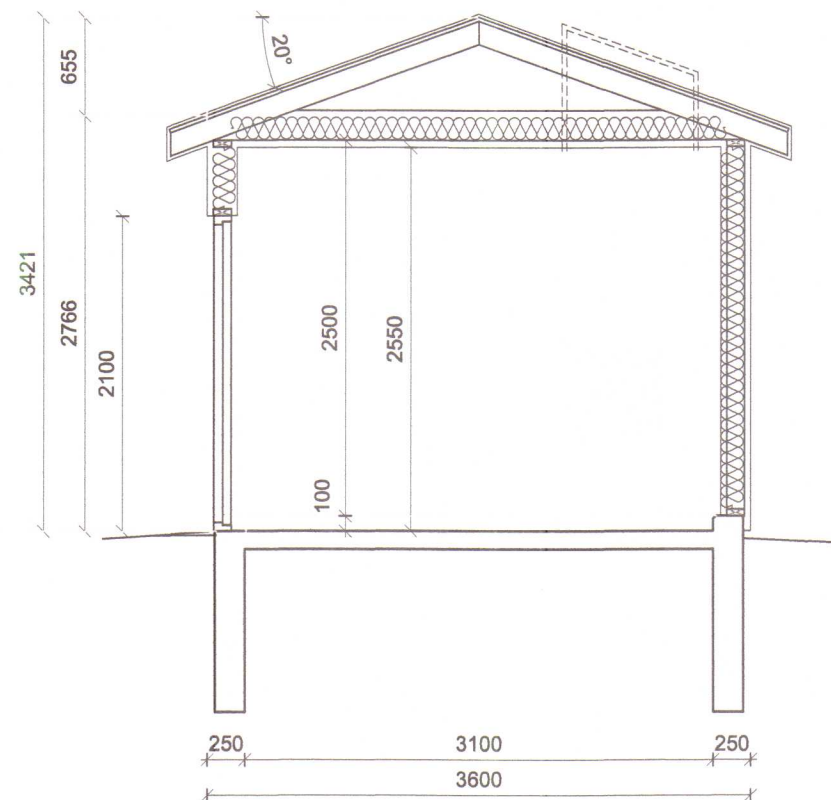

LÝSING:

Byggja á dæluhús hitaveitu á leigulóð í landi Gauksmýrar. Í húsinu verður aðaldæla og önnur til vara, einnig verður þar vararafstöð sem fer í gang ef rafmagnið fer af. Sökkjar og botnplata úr járnbentri steinsteypu. Timburgrind í veggjum. Krossviður og lóðréttir listar utan á grind og húsið klætt með sléttum Steniplötum, litur hvítur. Timbursperrur í þaki, borðaklæðning, pappi og bárustál, litur grænn. Allt tréverk utanhúss málað grænt. Einangrað í timburgrind í veggjum og lofti með 75 mm steinull. Rakavörn þar innan við og húsið klætt innan með hvíthúðuðum stálplötum með trapisuform.

STÆRÐIR :


Dæluhús
Flatarmál brúttó : 17,3 m²
Rúmmál brúttó : 54 m³

FYLGISKJÓL :


Fylgiskjal með þessum uppdrætti er skráningartafli á rafrænu forni.

Húnaþing vestra
Skipulags- og umhverfisráð
Samþykkt þann
04. AUG. 2016
í sveitarstjórn 8.8.2016
Byggingarfulltrúinn í Húnaþingi vestra


AUSTUR

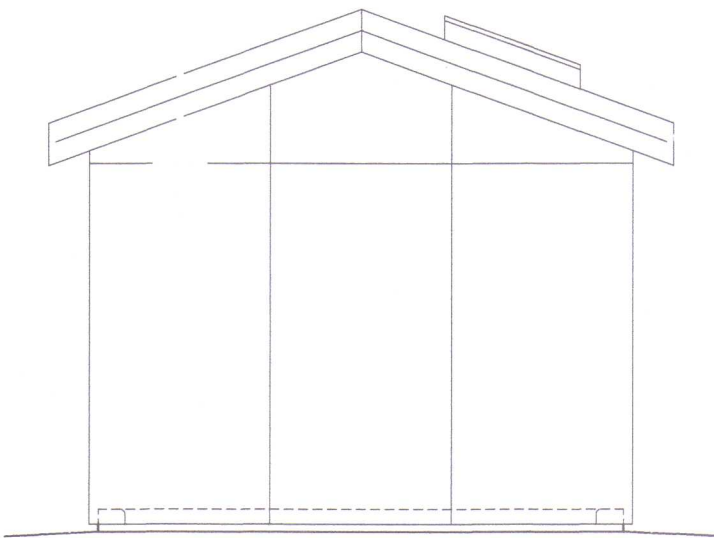


VESTUR

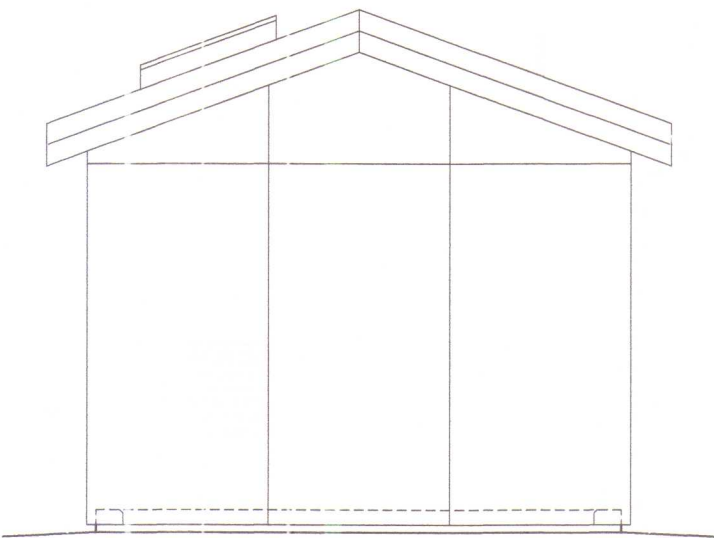


SUÐUR

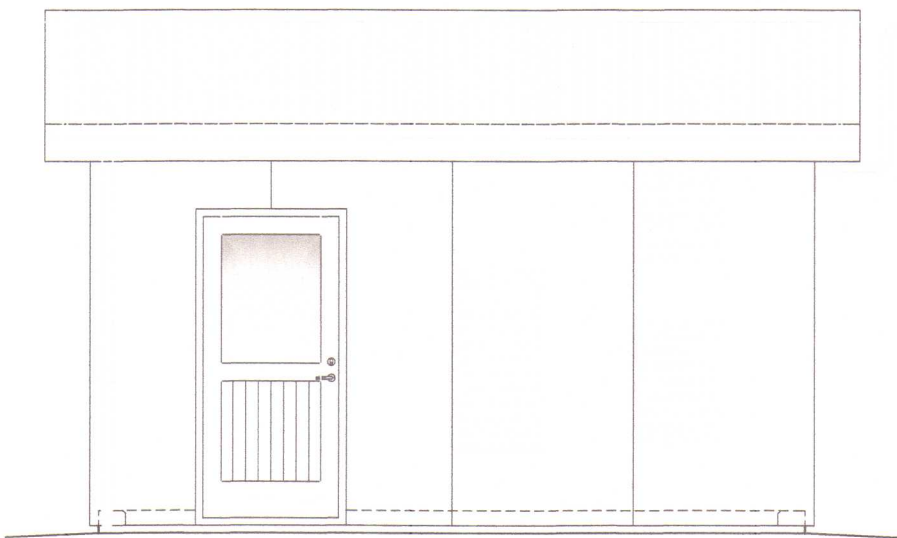

NORÐUR

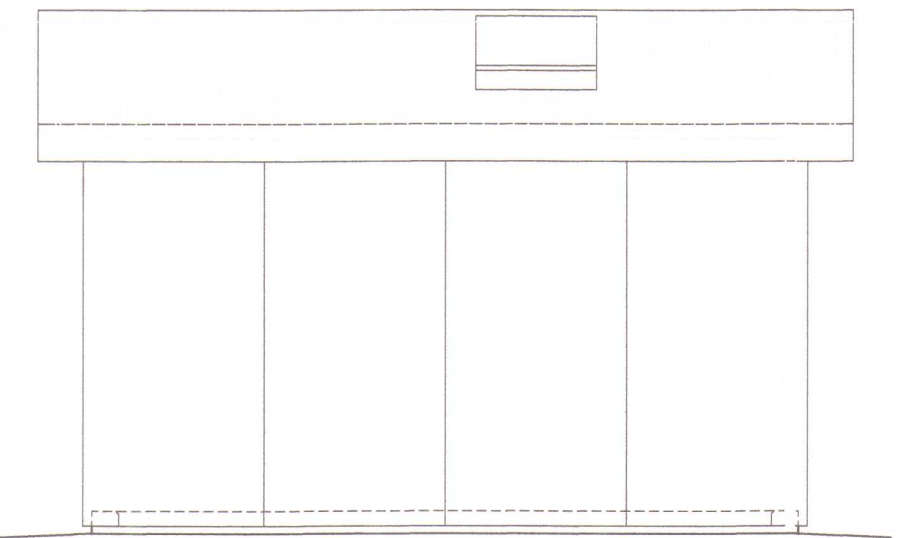

AFSTÖÐUMYND mkv. 1:500

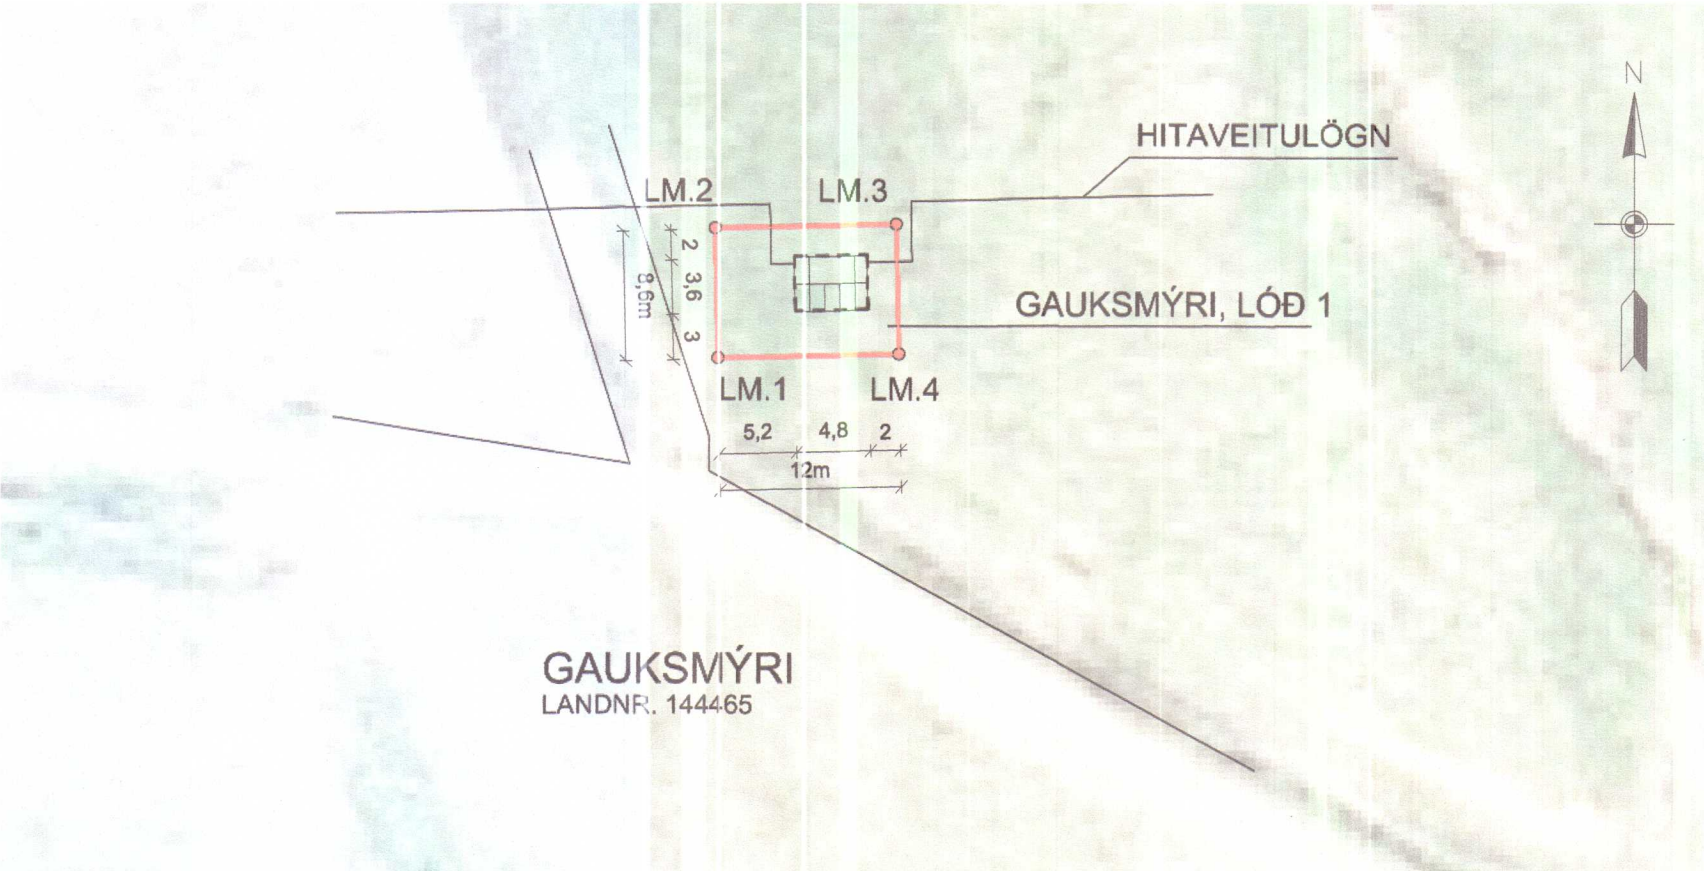

MÓTTEKIÐ
2. ágú. 2016
Byggingarfulltrúinn
í Húnaþingi vestra

STOÐ EHF.
VERKFRÆÐISTOFA
ADALGATA 21 sími. 453-5050
550 SAUBÁRKRÓKI fax. 453-6021
Netfang: stod@stodehf.is

Áritun hönnuðar / ábyrgðarmanns

Boasir

Kt.080353-4219

Verk: DÆLUSTÖÐ VIÐ GAUKSMÝRI

Verkbáttur: Aðaluppdráttur; Grunnmynd, snið og útlit - Afstöðumynd

Unnið fyrir: Hitaveitu Húnaþings vestra

Hannað: Bragi Þór

Teiknað: ÞKG

Mælikvarði: 1:50 1:500

Teikniskrá: 05063AM Dælustöð-Gauksmýri.dwg

Blaðstærð: A2

Útgáfudagur: 25. júlí 2016

Breyting: Nr. Dags.

Verknr. 05063

Uppdráttur nr. A-100

Prentað: 25. júl. 2016