




GRUNNMYND 1:50

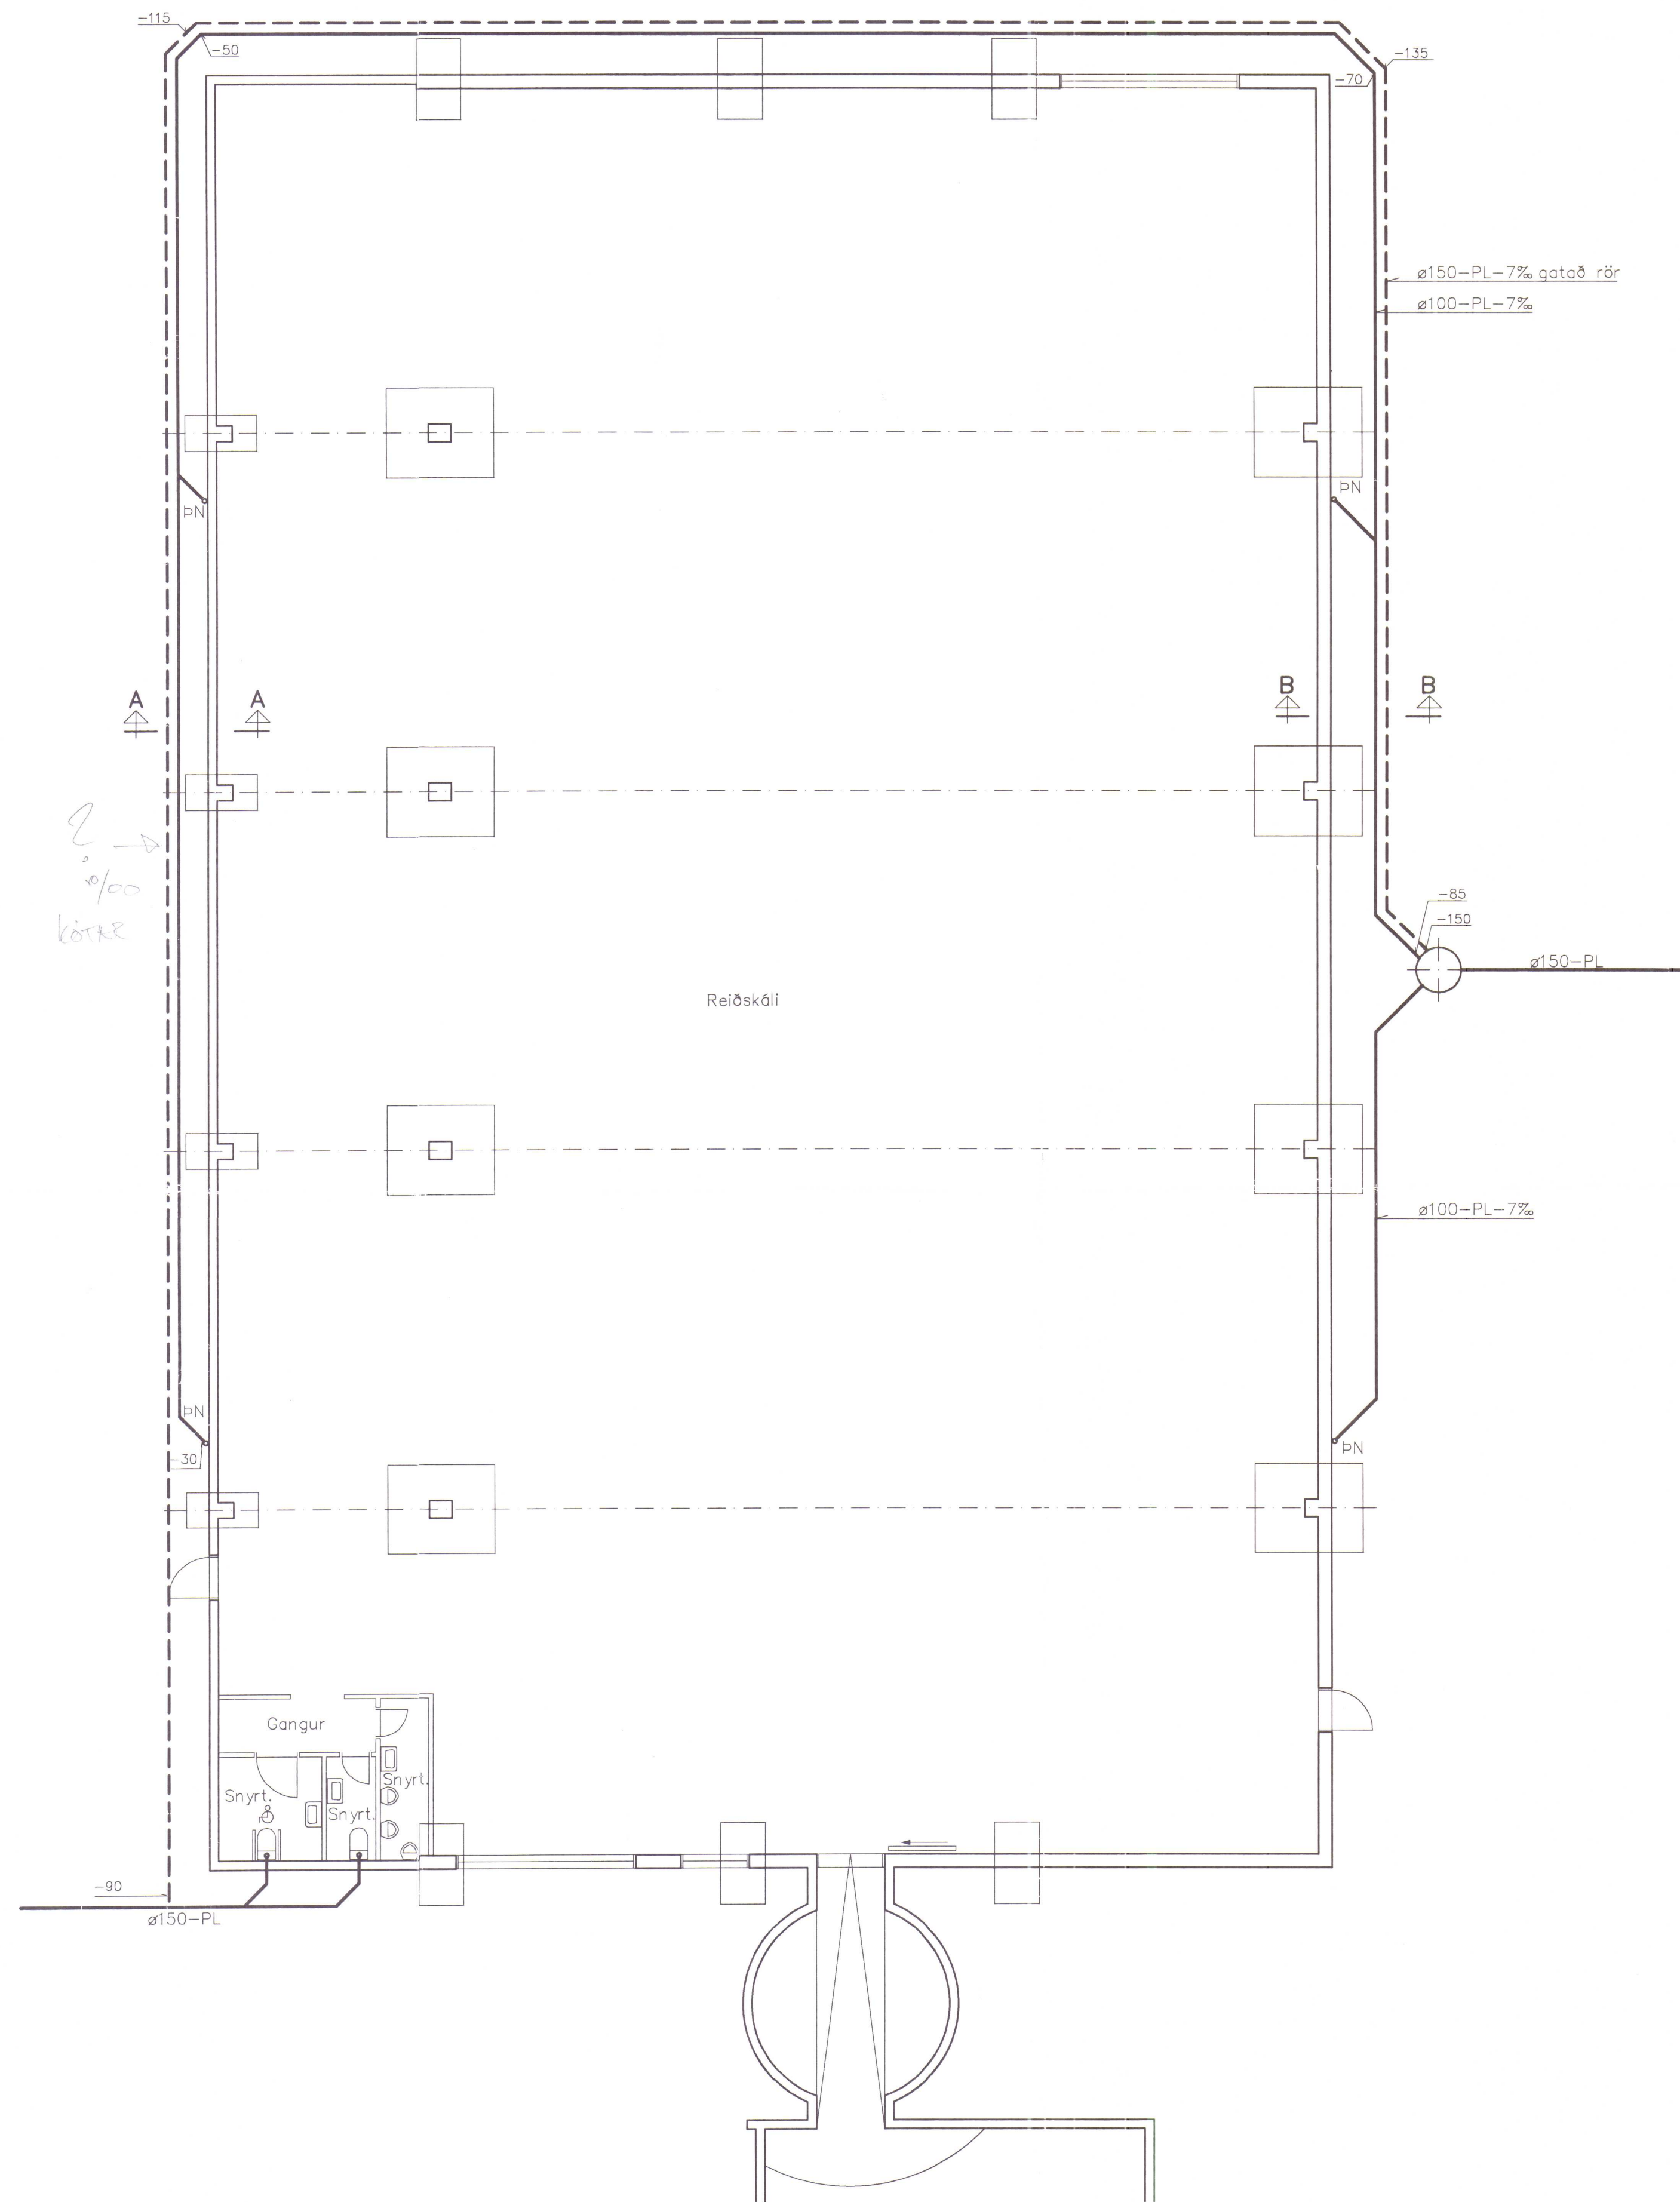


SNİÐ A-A 1:50

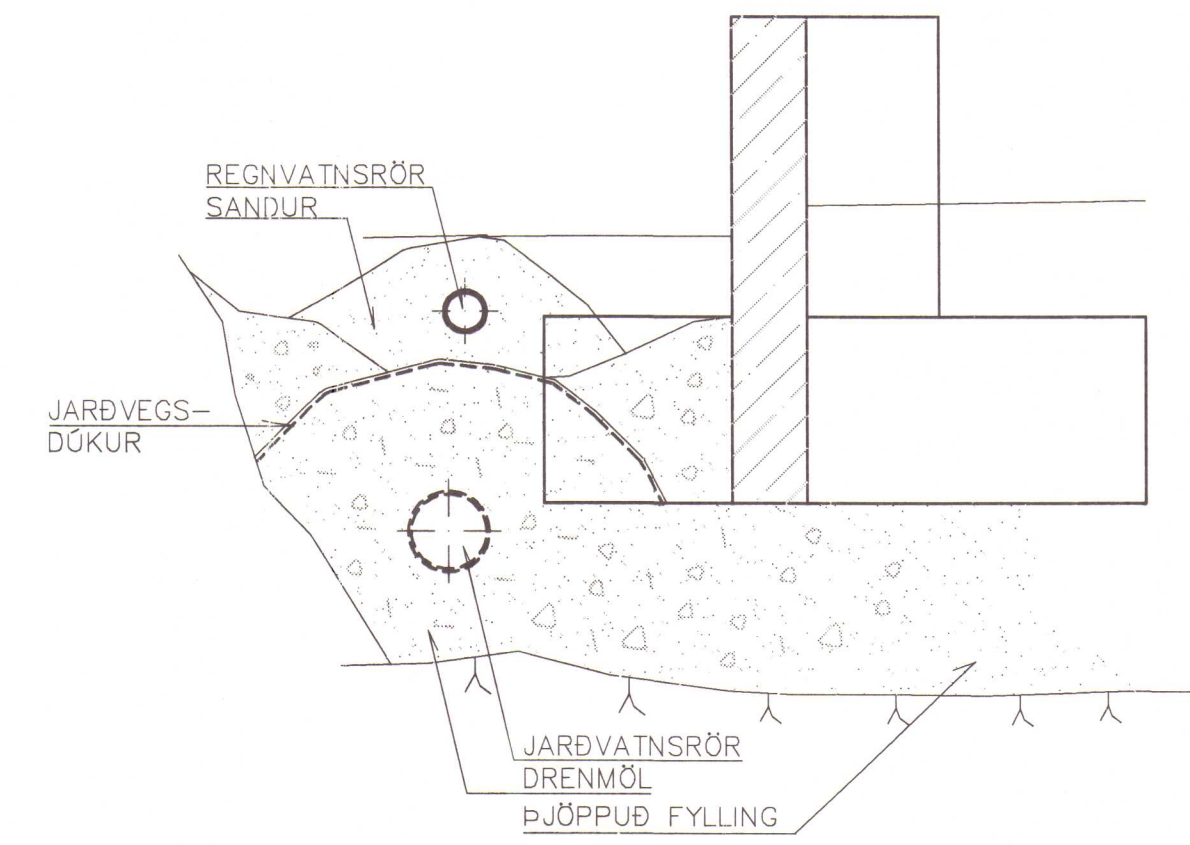

SNİÐ B-B 1:50

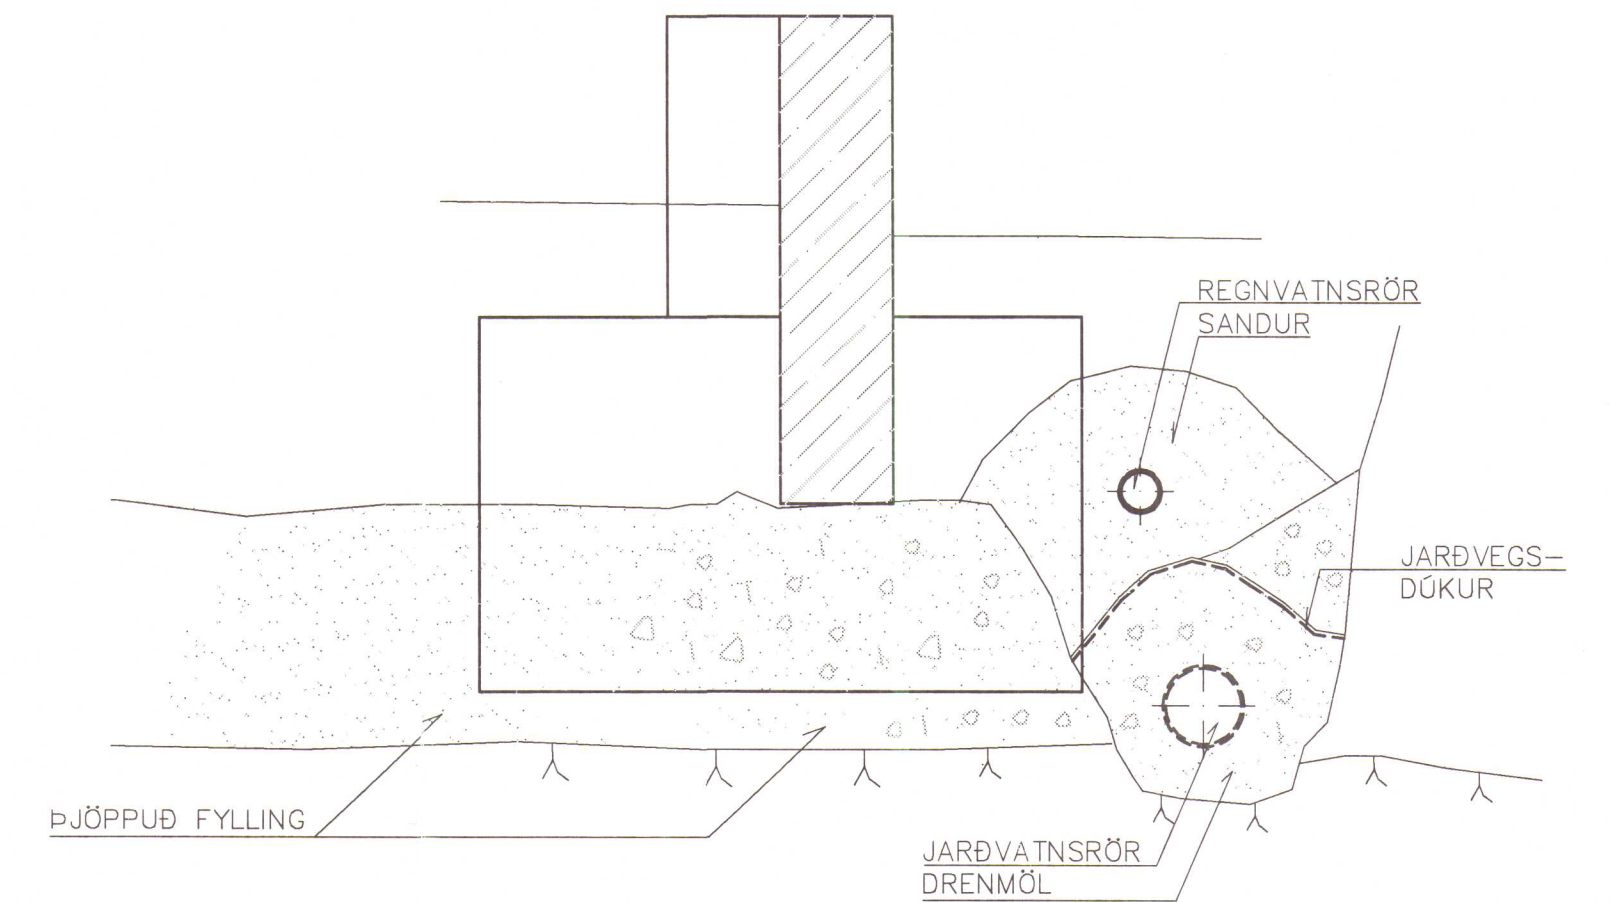

AFSTÖÐUMYND 1:500

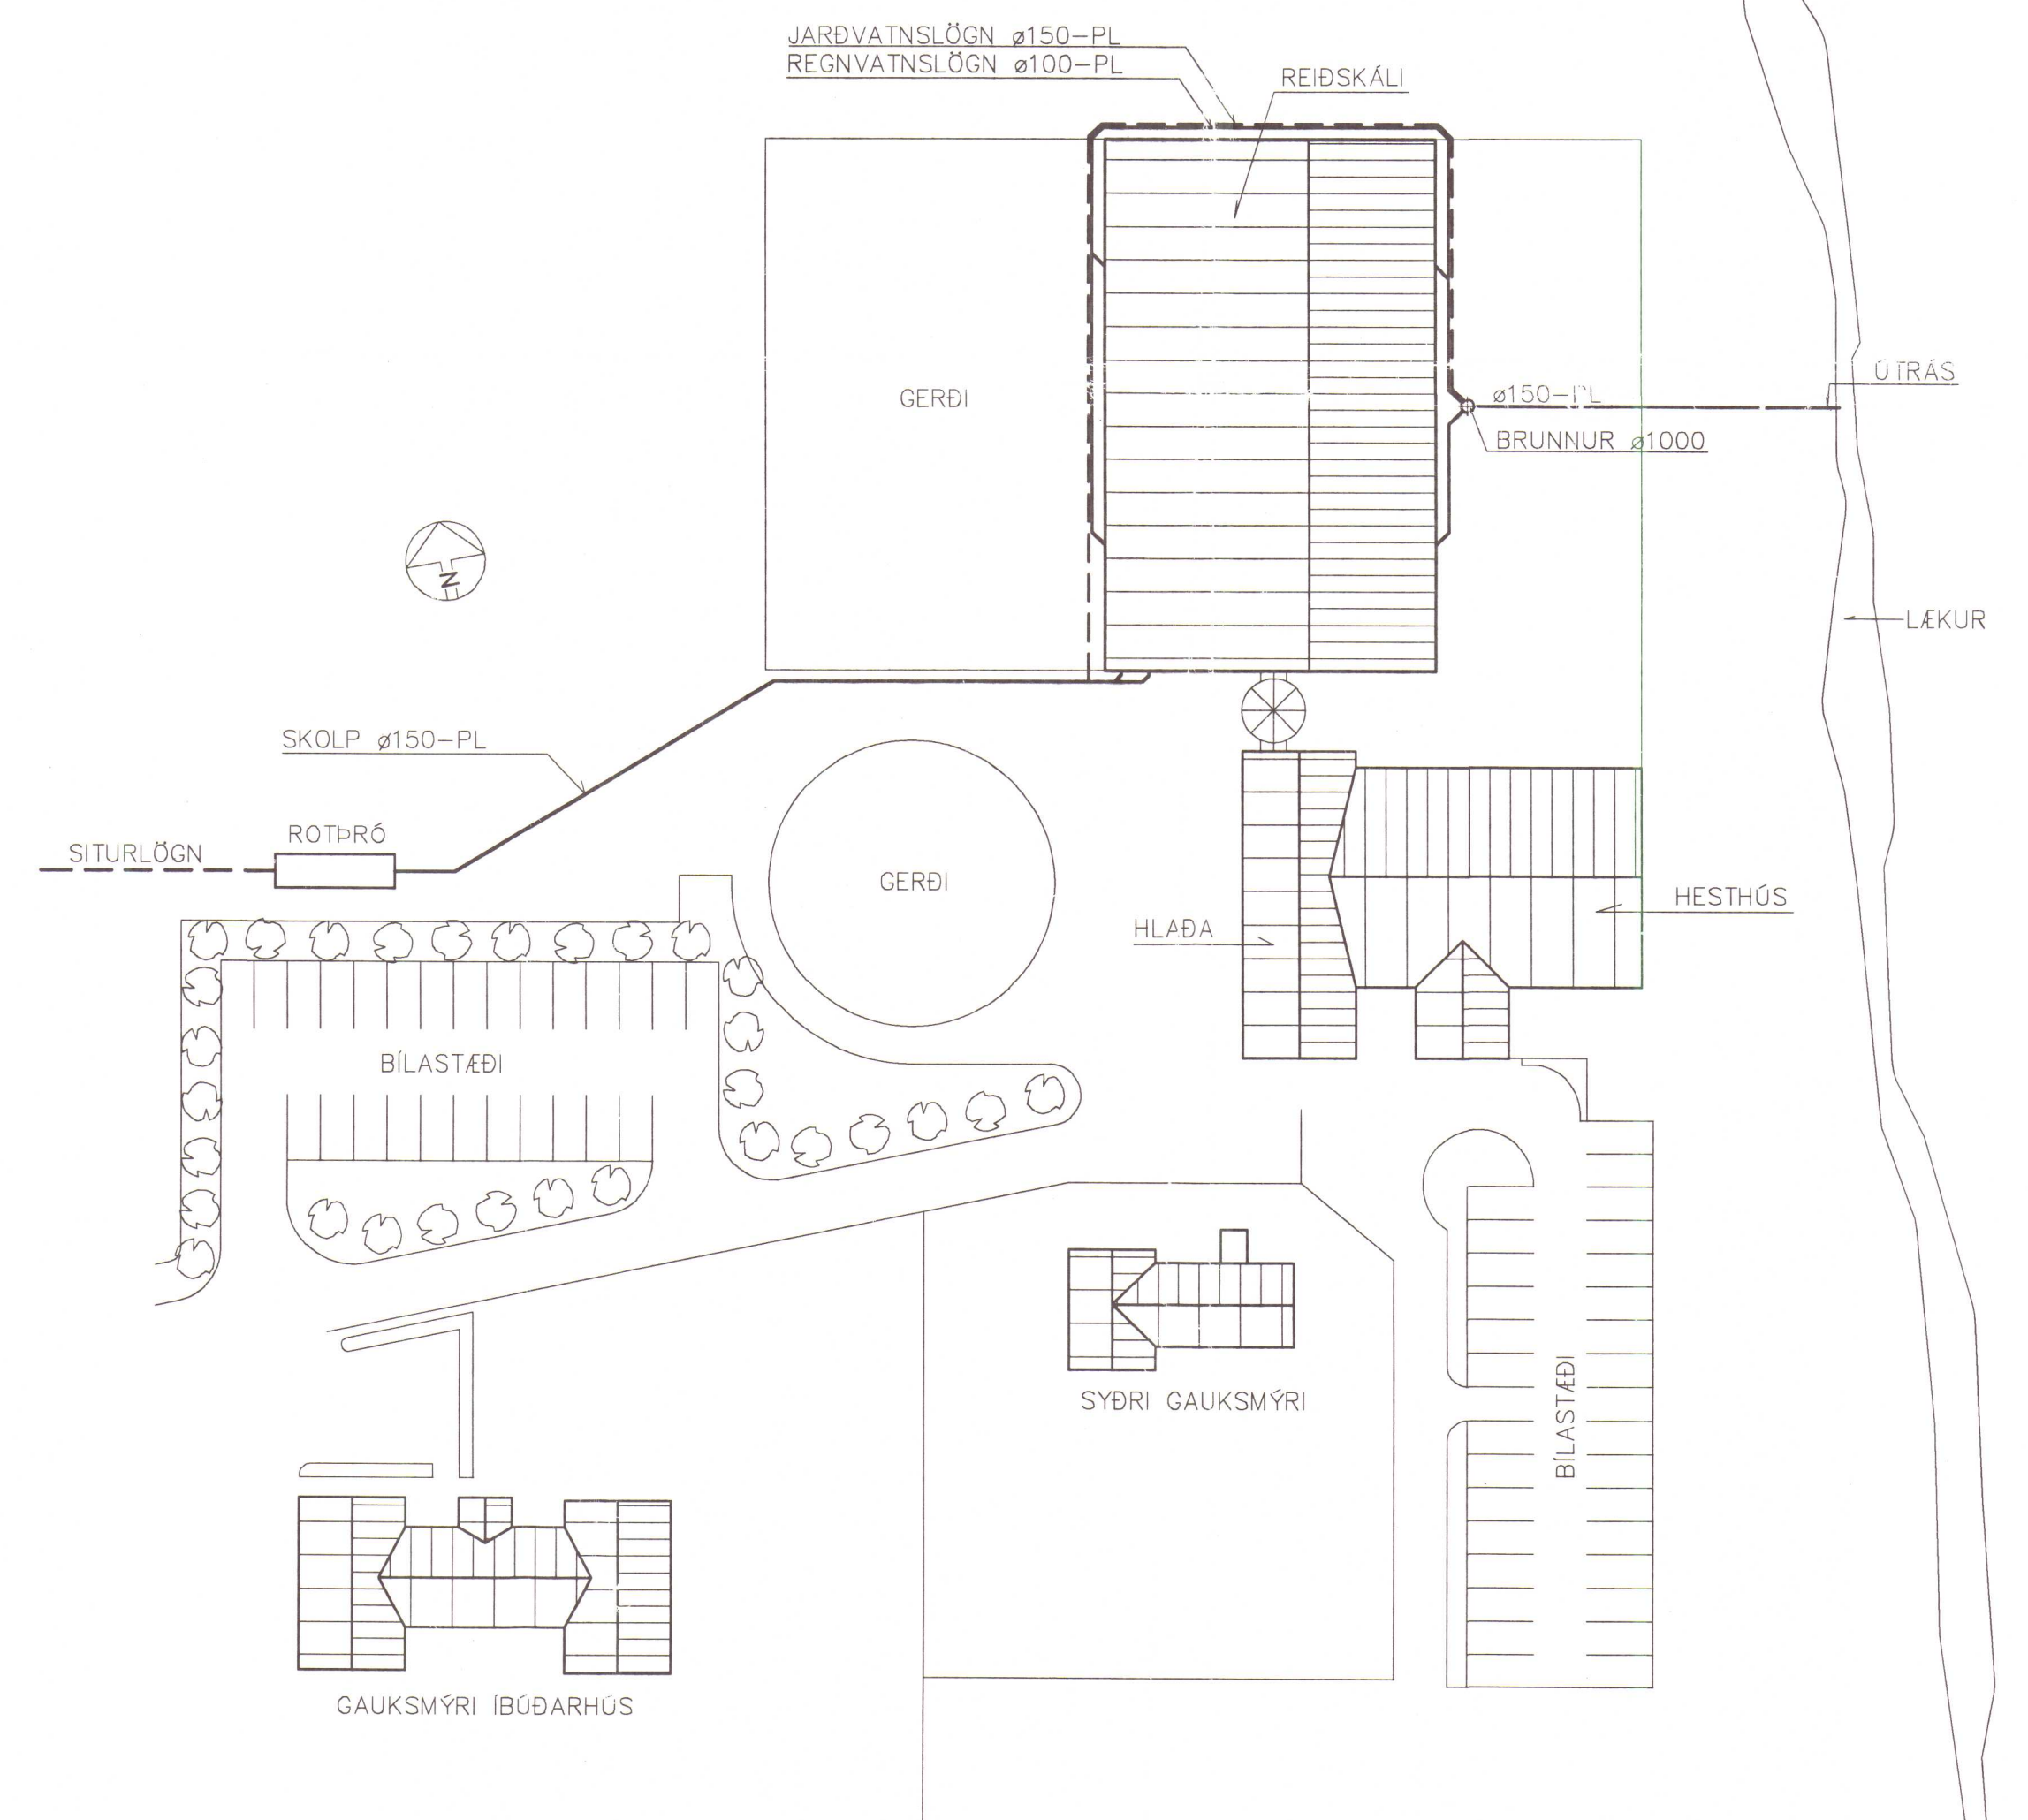

TEKNIÐJÓNUSTAN SF
Lágmúla 5 - 108 Reykjavík
Sími 3844 fax 581 4740
e-mail tth@tth.is
270733 2559

GAUKSMÝRI HÚNAPINGI
LANDNÖMER 1444 65
GRUNNMYND REIÐSKÁLA
AFSTÖÐUMYND
FRÆNNISLAGNIR

Hannað: VP Dags: 08.99
Teikn.: PG Yfirfarið:
Kvarði: 1:100/500
Nr.: 9916 Blað.: 1 Af.: 3