



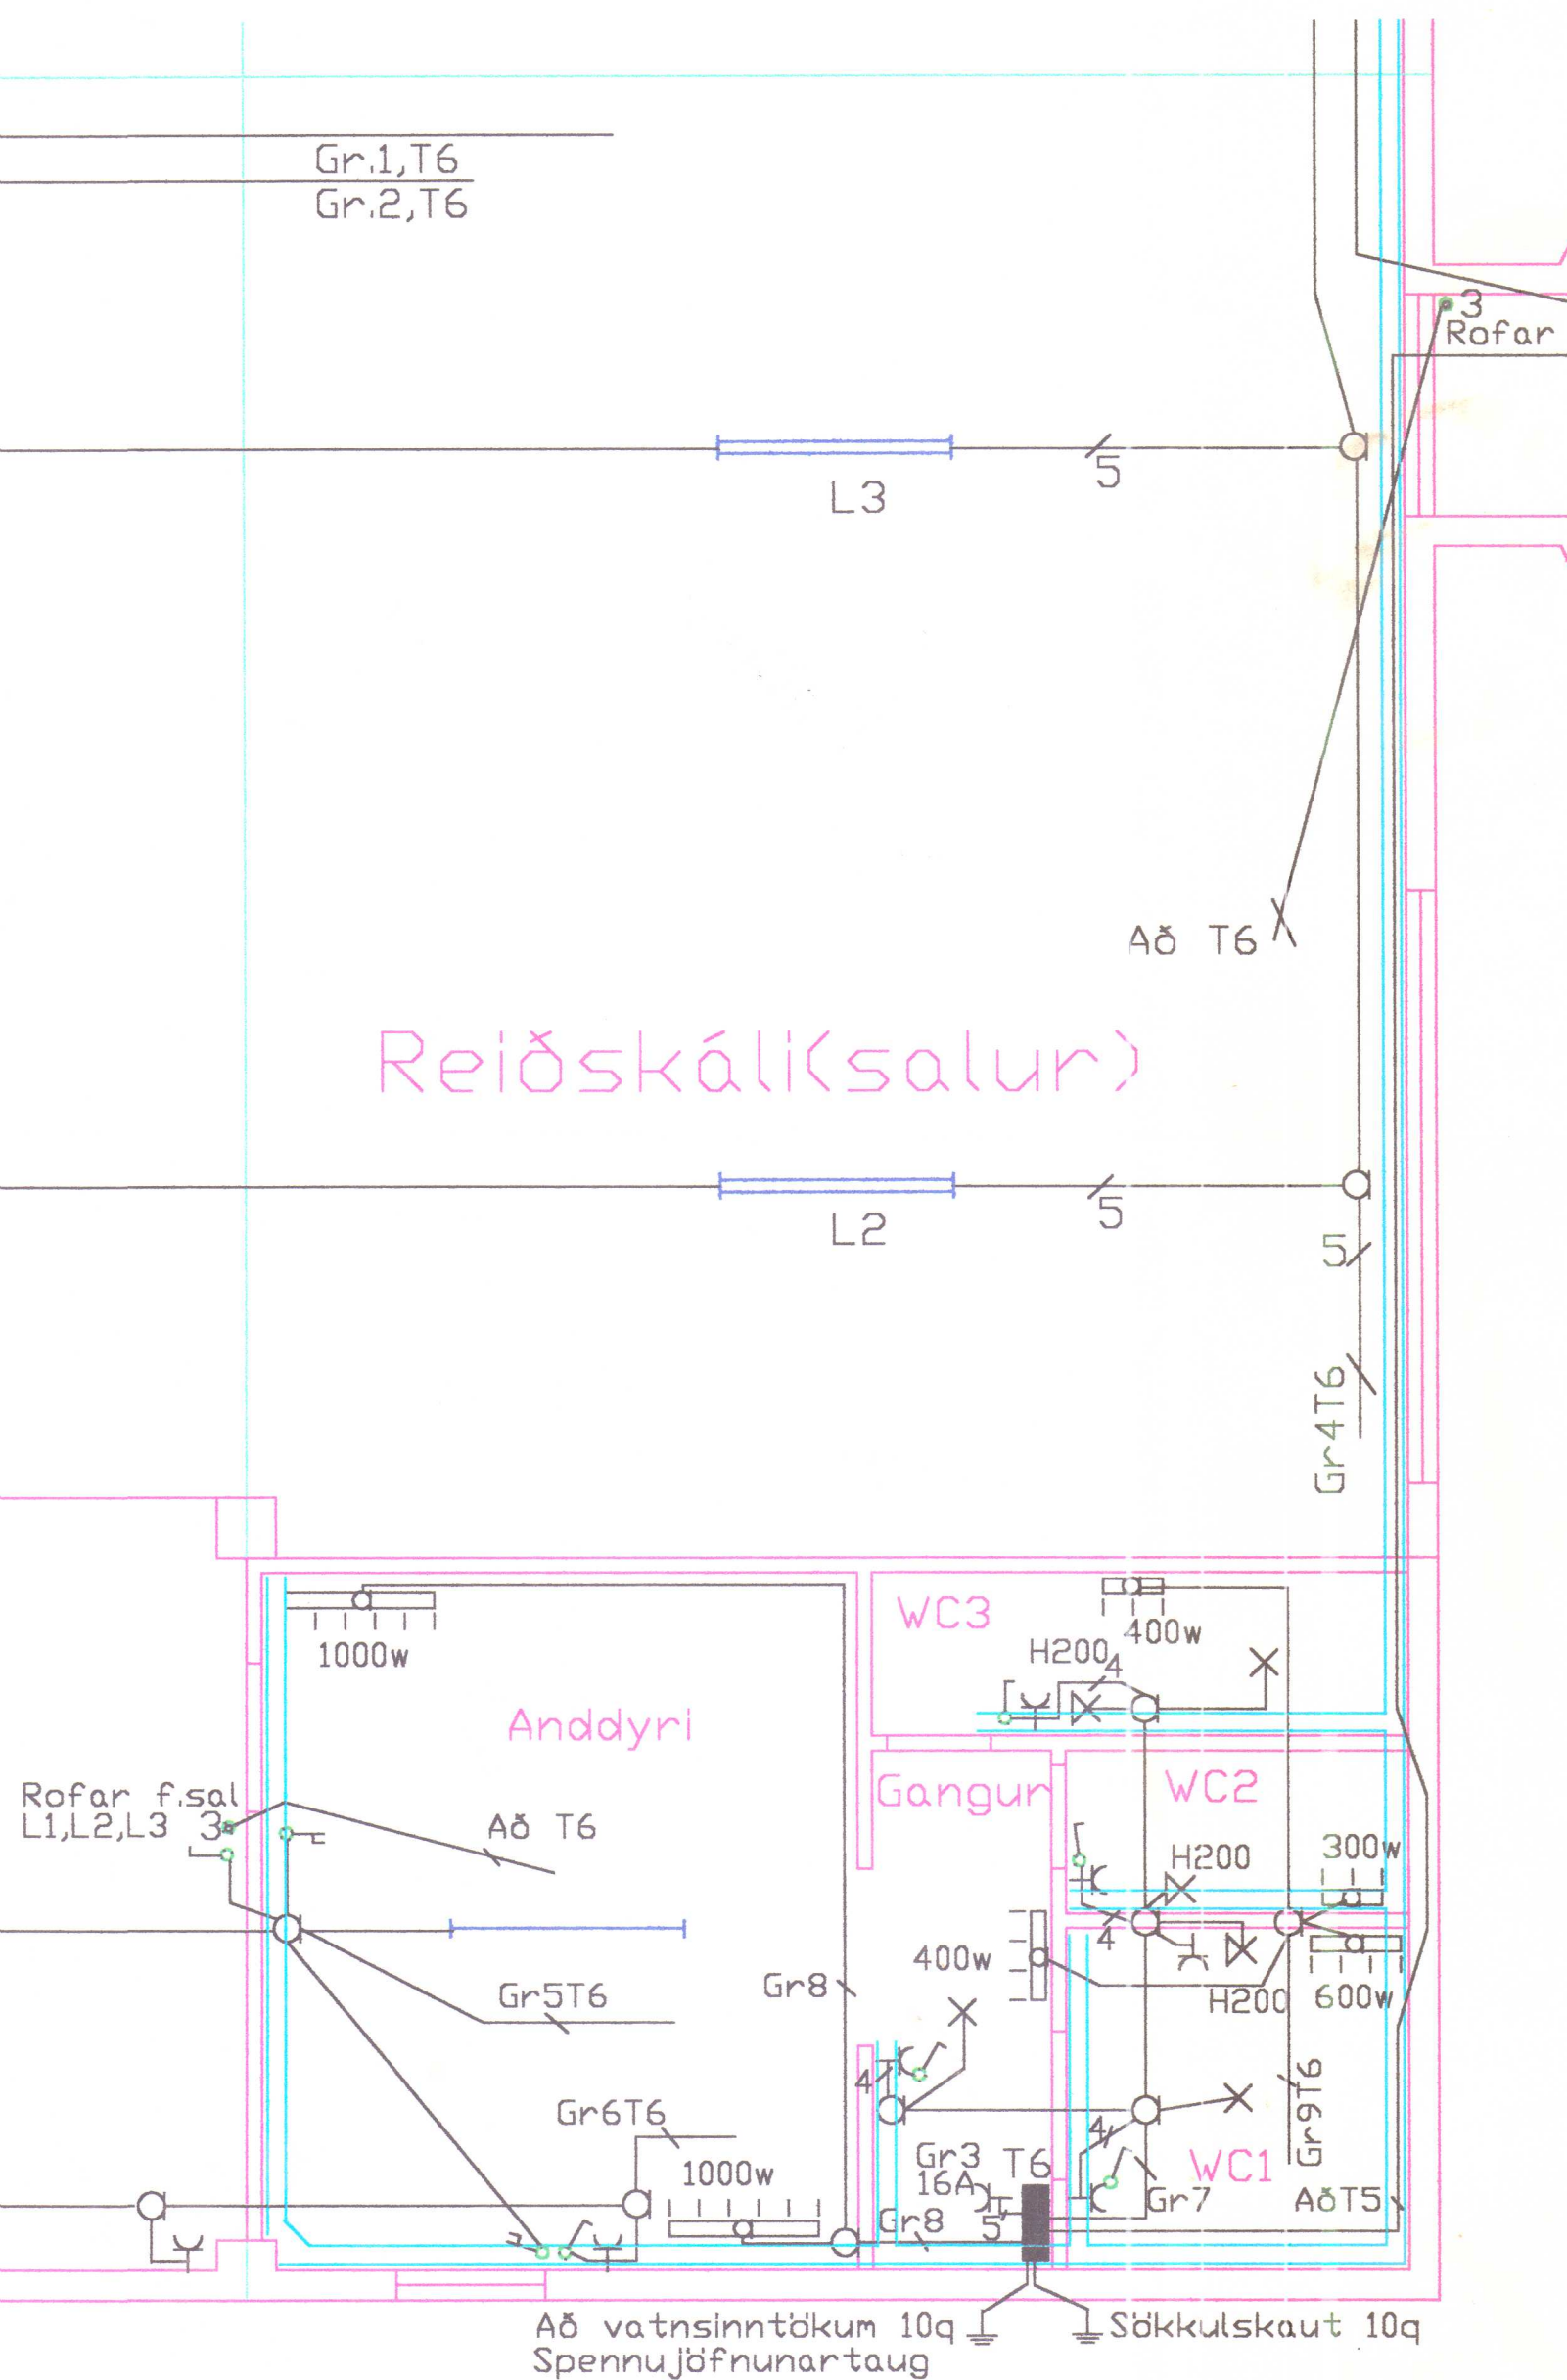

Grunnmynd M:1:50

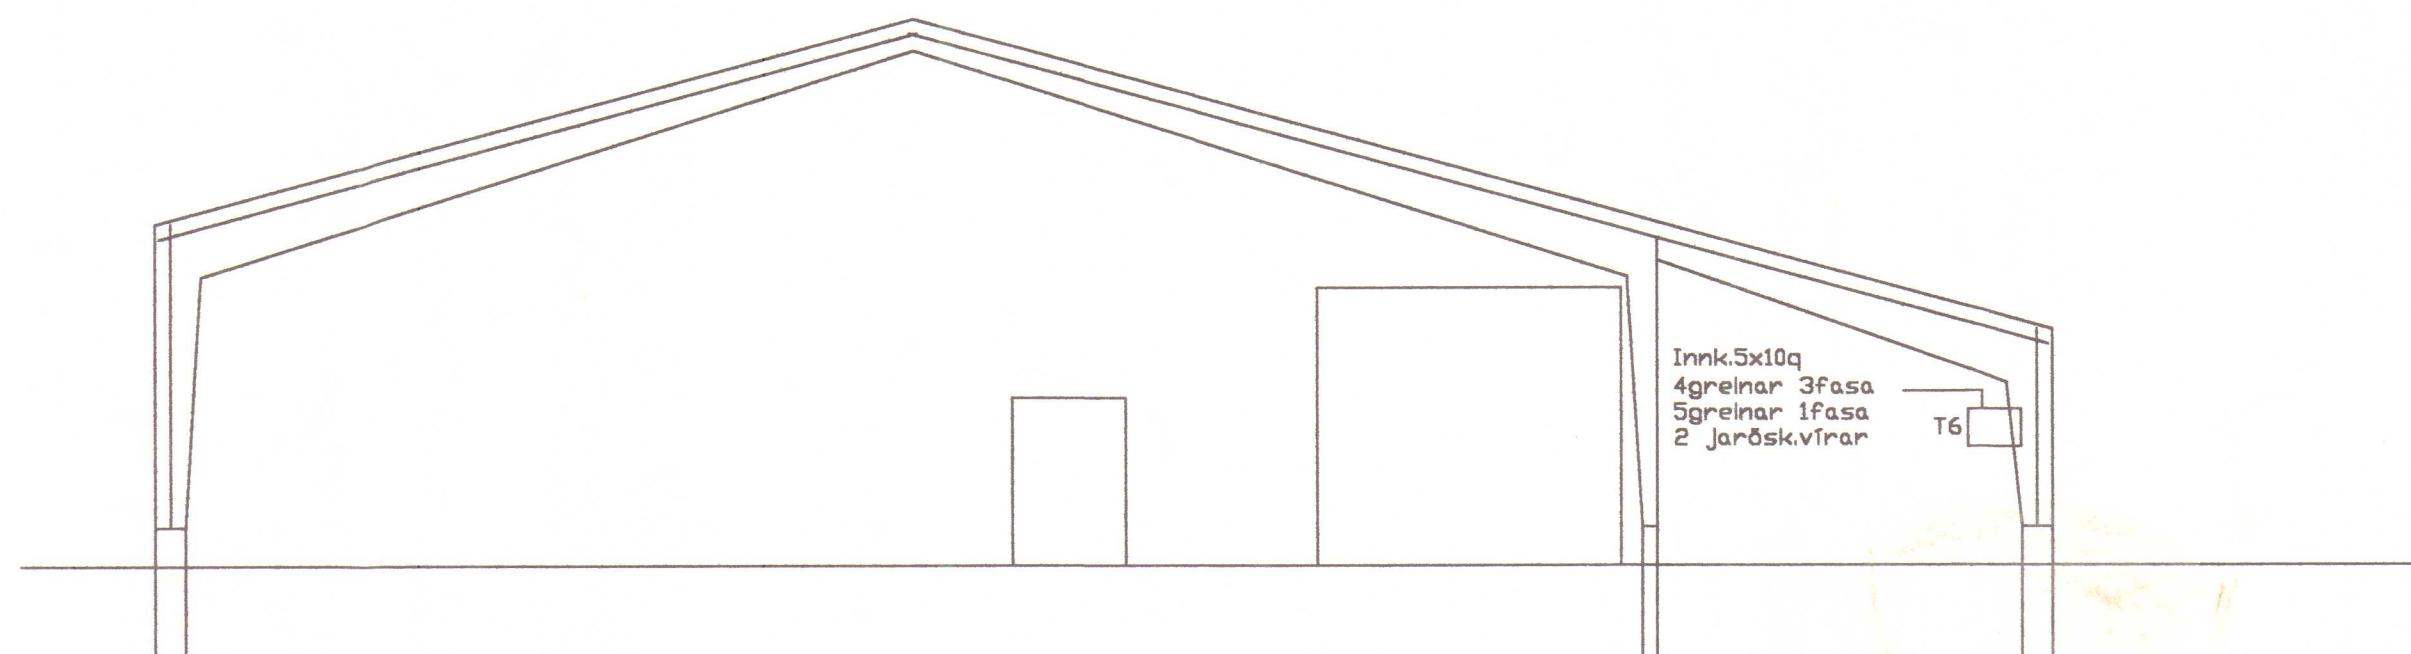

Reiðskemma Skurður A - A M:1:100

Ófnar Reiðskemmu

Stk.	Hvar	40w.pr.m3	Tillaga að stærð
1.	Anddyri	1880 wött	1000 wött
2.	Anddyri		1000 wött
3.	Gangur	420 wött	400 wött
4.	WC 1	525 wött	600 wött
5.	WC 2	253 wött	300 wött
6.	WC 3	385 wött	400 wött
6 stk.		3463 wött	3700 wött

skýringar

1. Hæð rofa sé 110 cm í aðstöðuhluta.
2. Kapallagnir 3x1,5q plaststerngir
3. Málstraumur rofa og tengla sé 10A
4. Hæð tengla sé 110 cm í aðstöðuhluta
5. Hæð rofa og tengla sé 210 cm í hesthúsi
6. Fjarlægja aðrar lagnir en eru á teikningu
7. Kapalnetstigar f.kapallagnir
8. Ath. Hækka þarf sumu tengla og rofa í hesthúsi
9. 20 lampar í Reiðskála séu 2x58w IP54 festir á vír
10. 5 lampar, vestast í Reiðskála sé 1x58w IP54, 4 á vír
11. 2 lampar í Lagt á, séu 2x58w IP54 á vír
12. Allar lagnir skulu vera samkvæmt reglugerð og fyrirmælum rafmagnsveitu.



Nema annars
sé getið

Gauksmýri Húnaþingi vestra



Mkv: 1:50 1:100 1:500
Blað 3 af 5

Ársell Daníelsson lögg. rafvirkjameistari
Höfðabraut 15 530 Hvamstanga sí:451-2466/893-1866/853-1866


Dags: apríl 2000

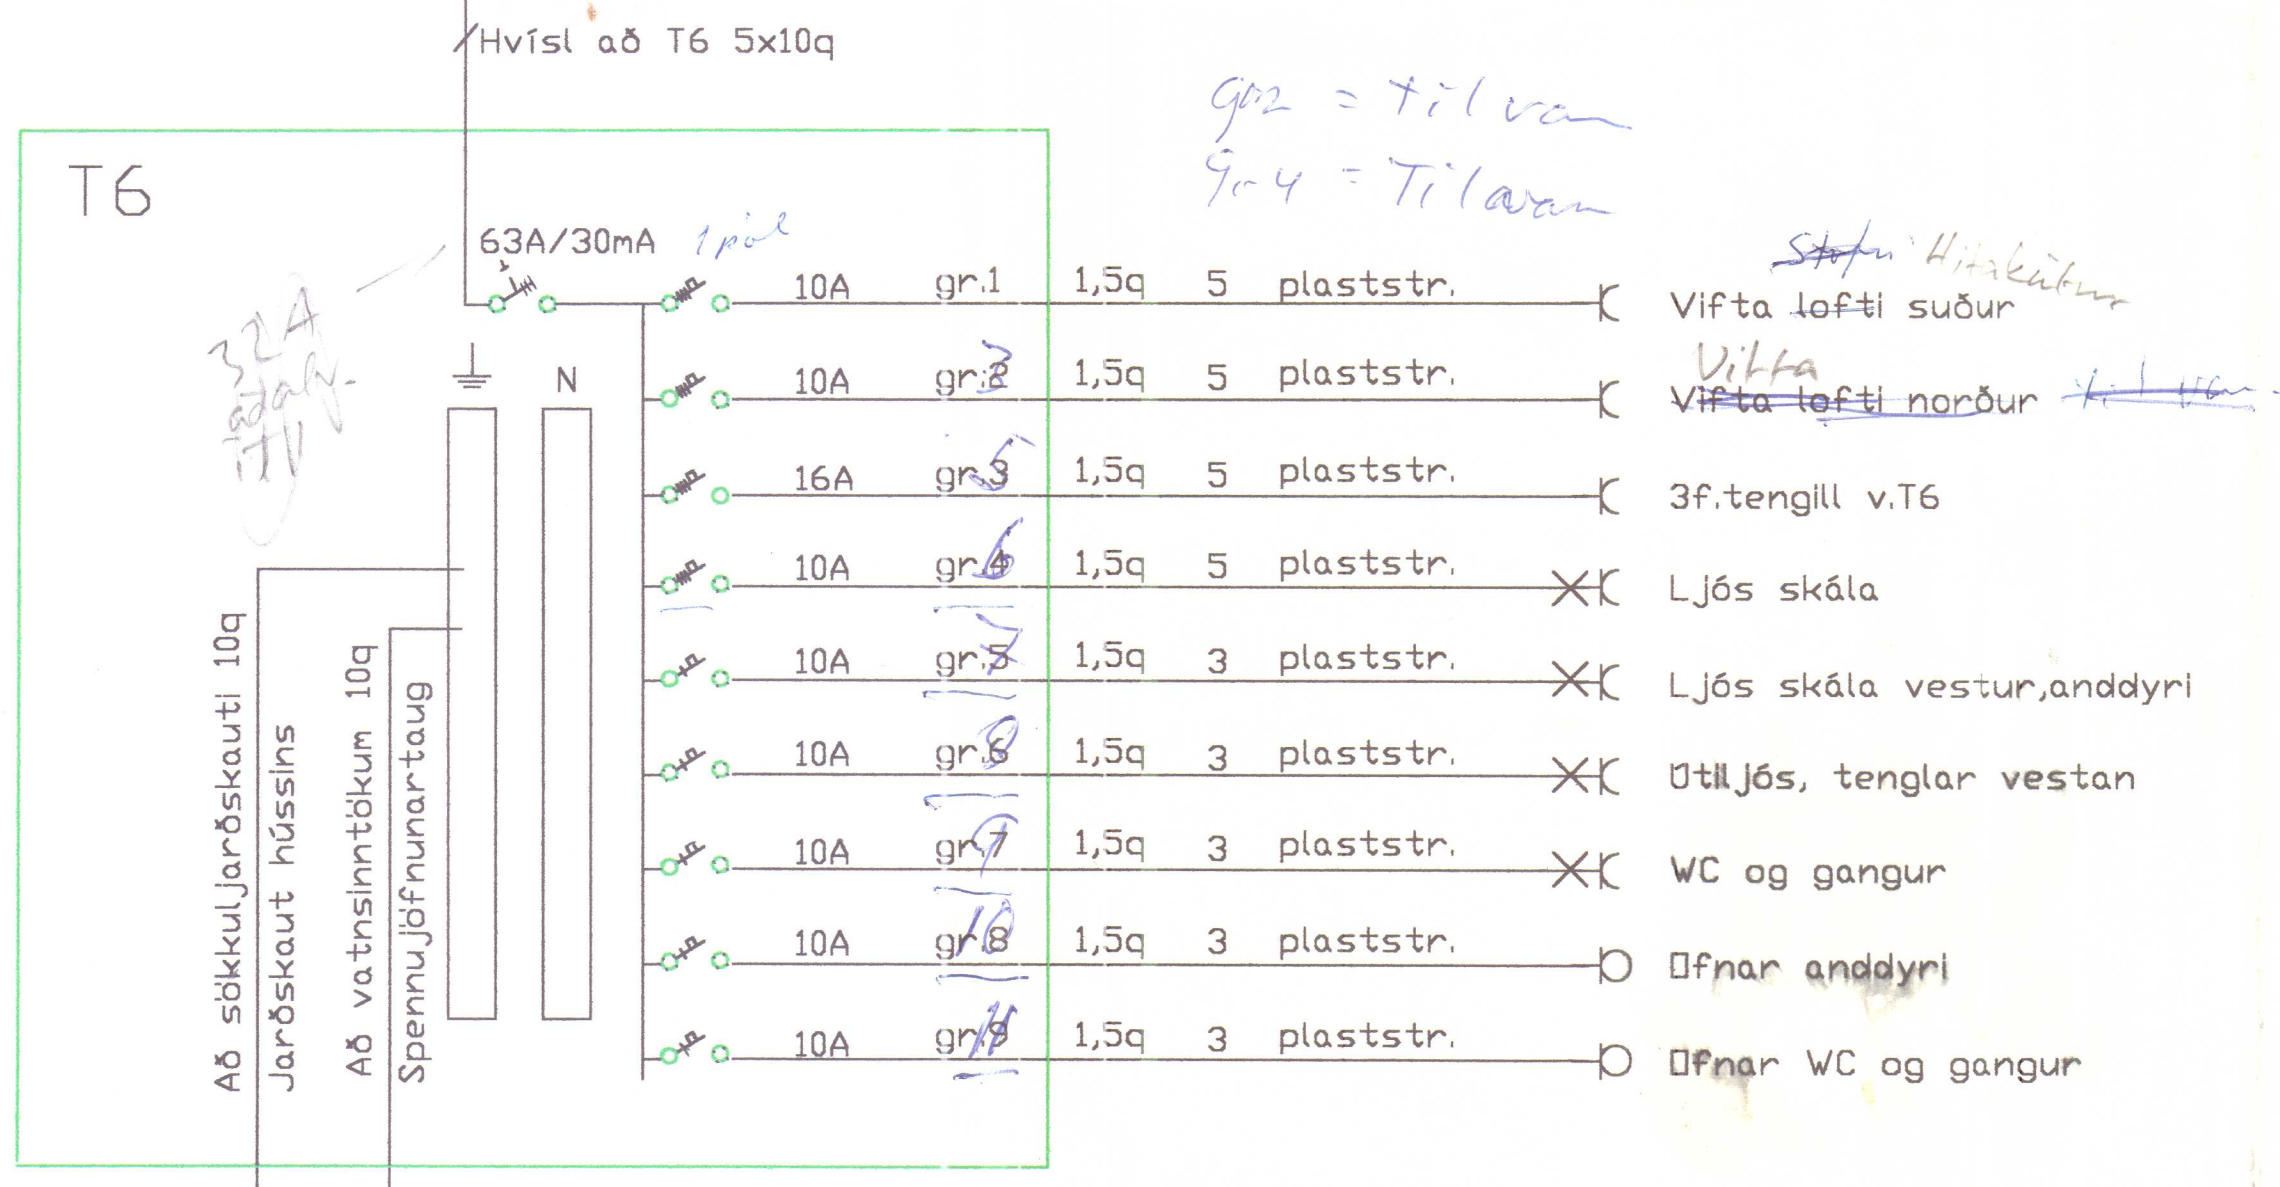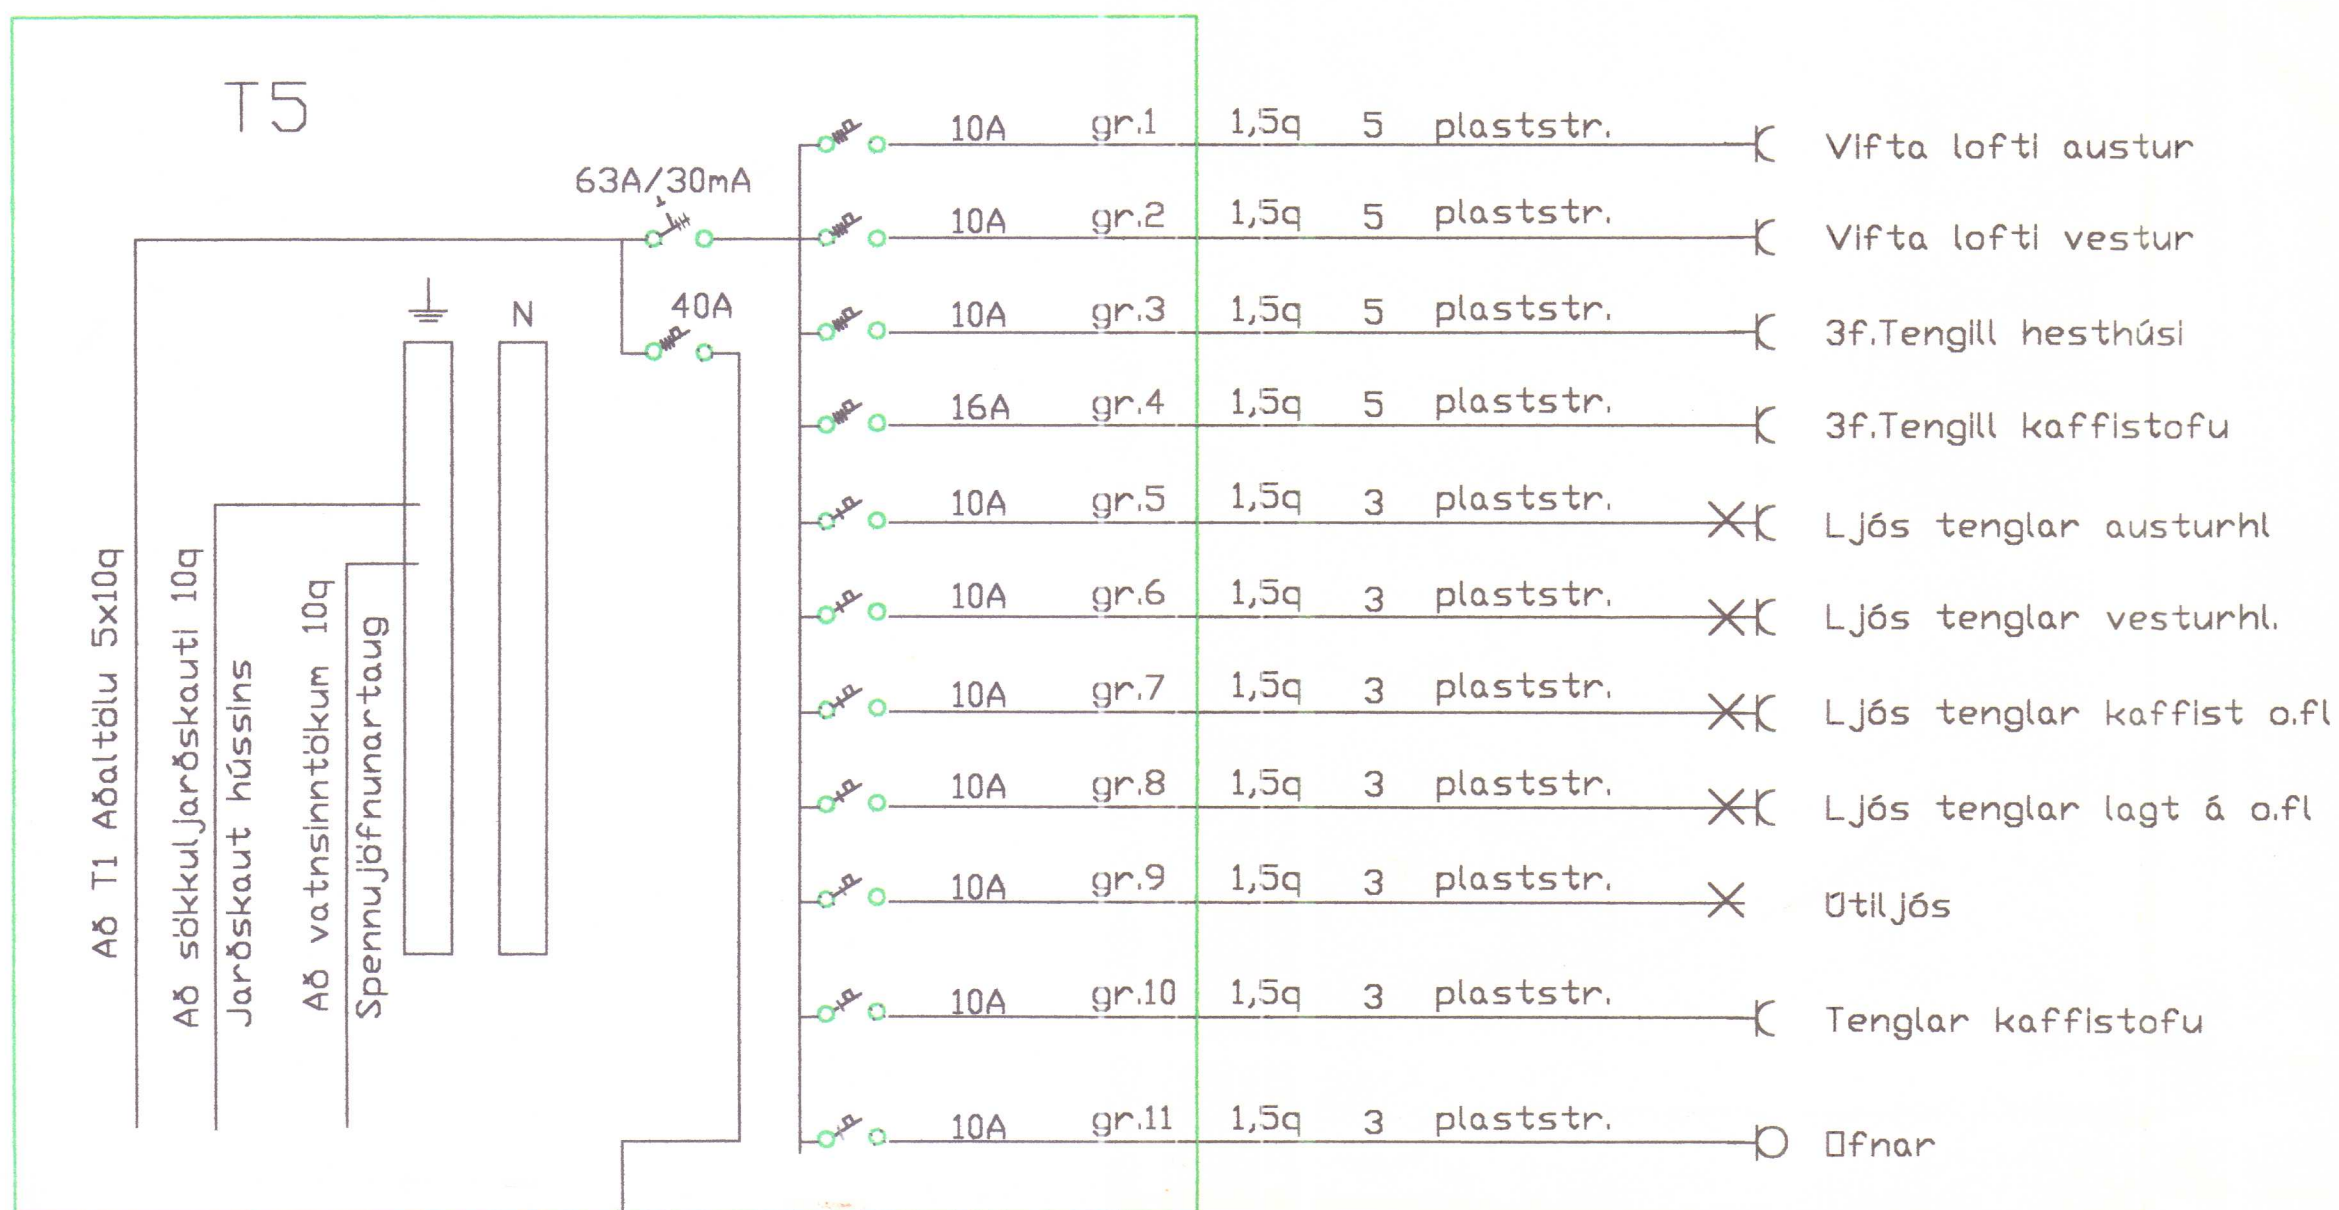

Einlínumynd

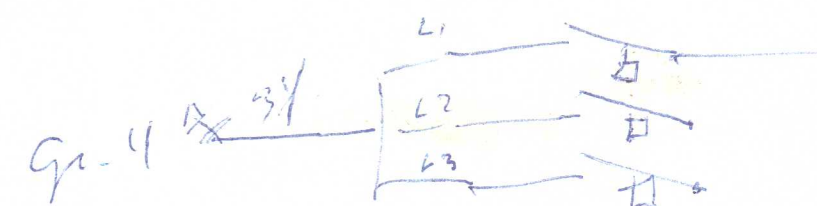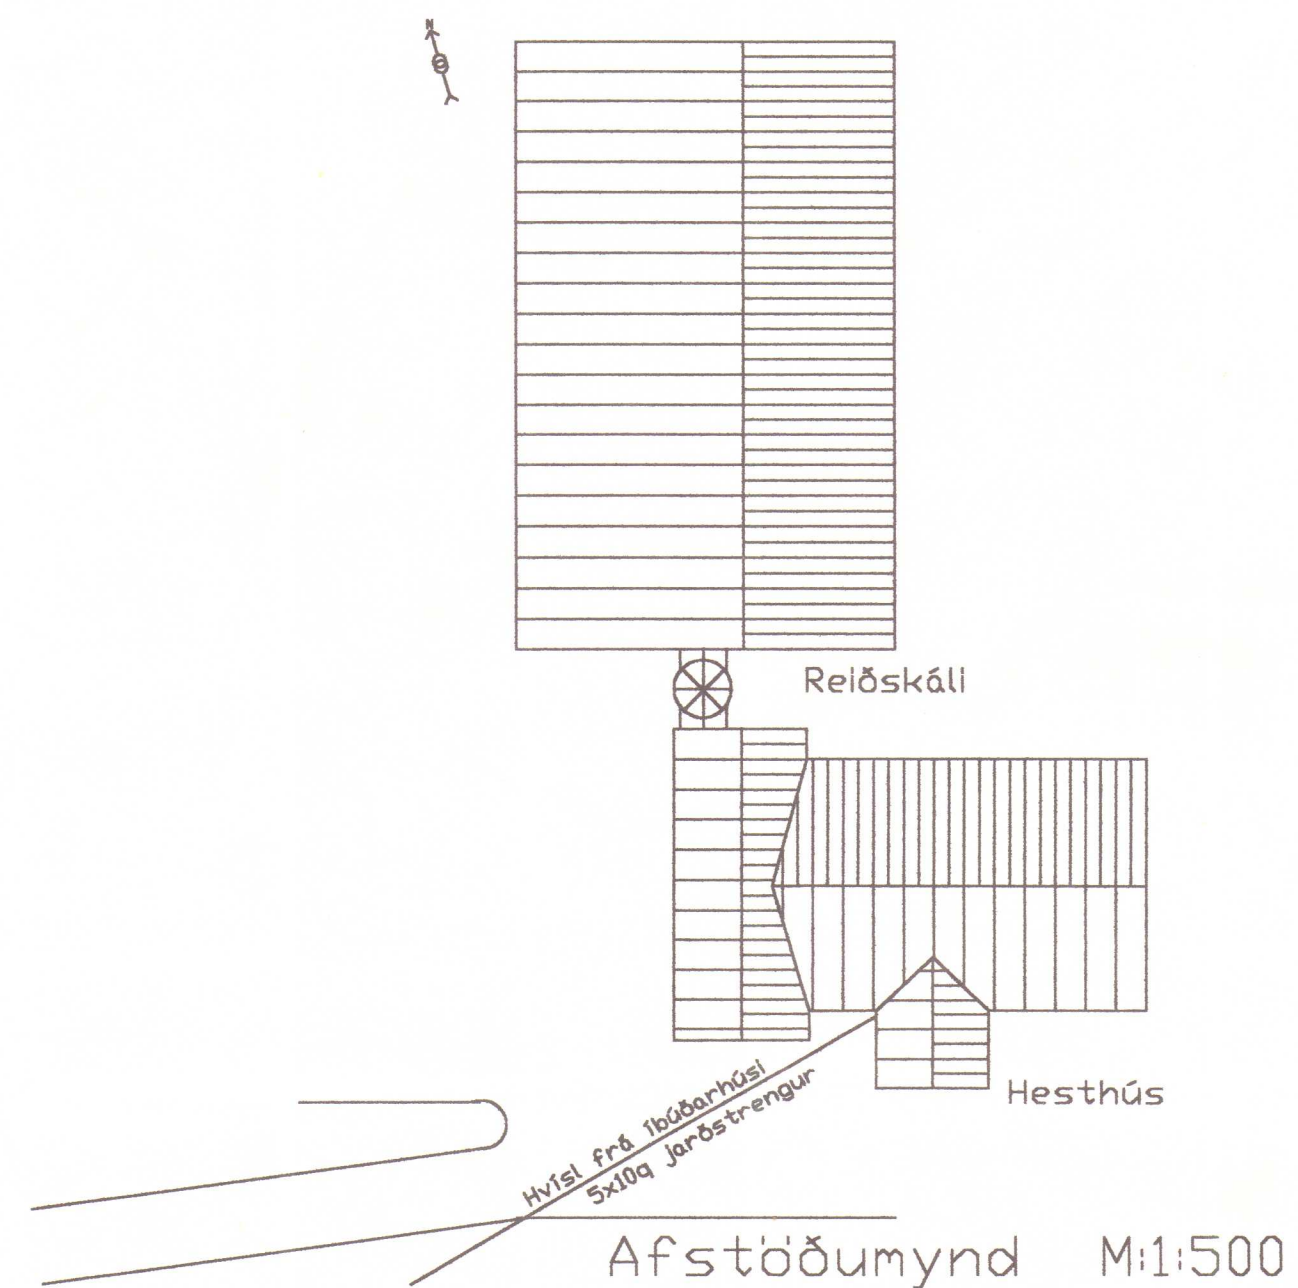

Gauksmýri Húnaþingi vestra	Mkv: 1:50 1:100 1:500
	Blað 5 af 5
Ársæll Daníelsson lögg. rafvirkjameistari Höfðabraut 15 530 Hvammstanga sí451-2466/893-1866/853-1866	Dags: apríl 2000

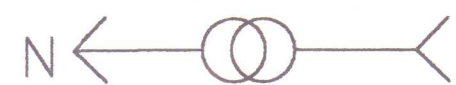

PA

Vifta

Vifta

Reyðskáli

Gr.1,T6
Gr.2,T6

Áhorfendur

Áhorfendur



Anddyri

Gr.4,T6

Gr.5,T6

Grunnmynd M:1:100

bA

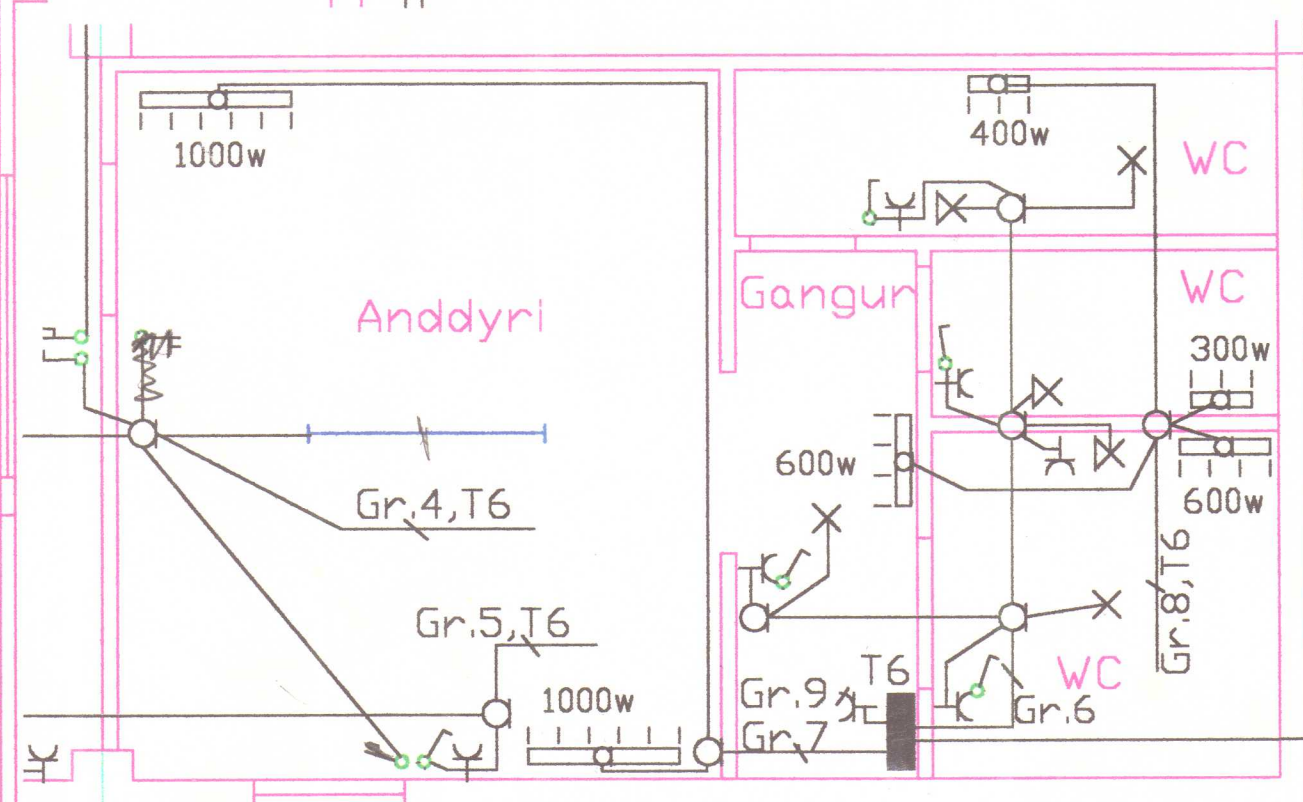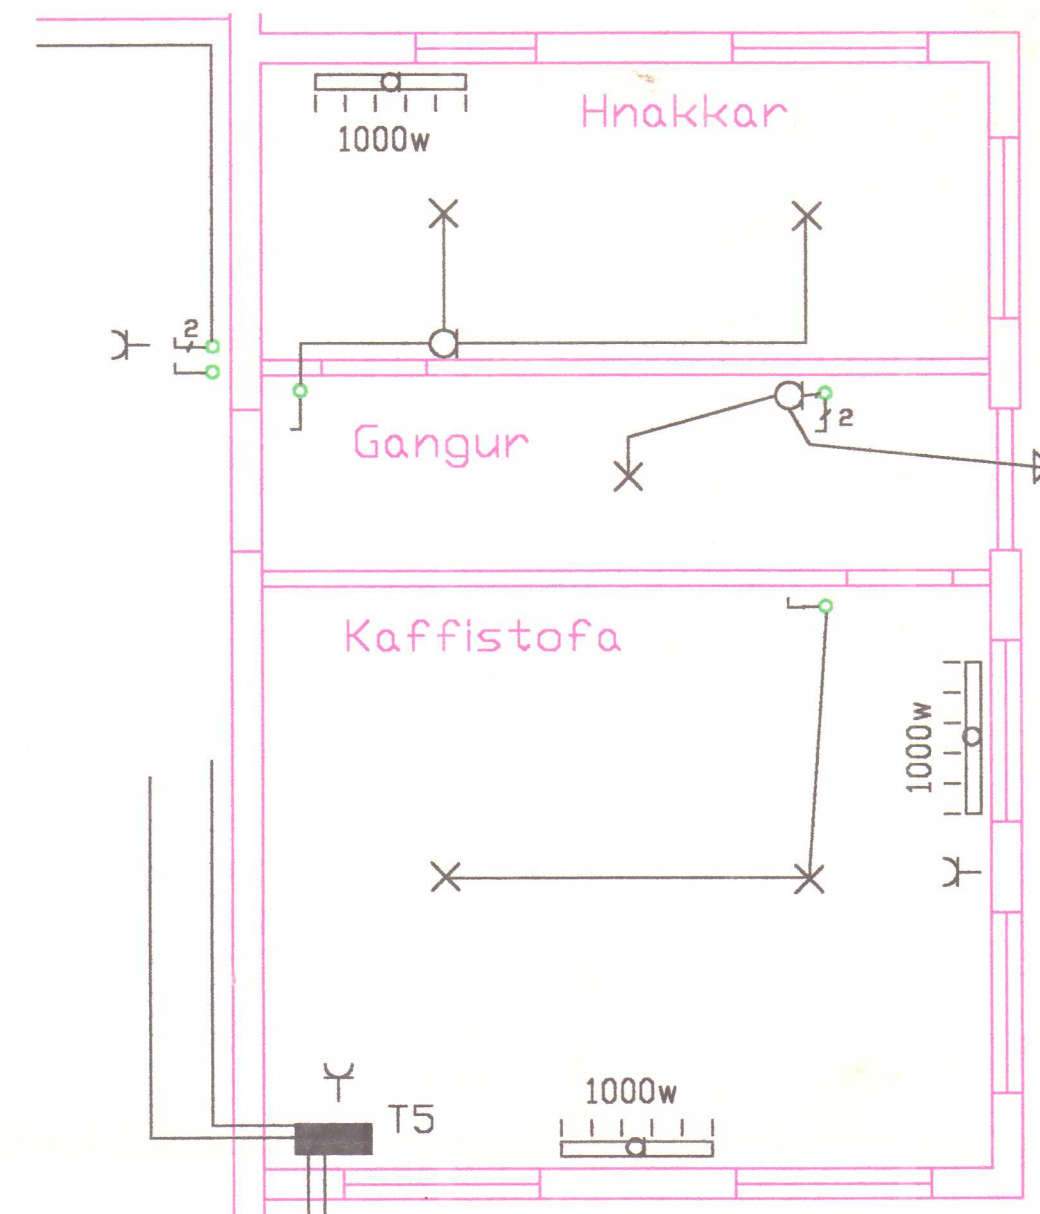

Grunnmynd M:1:50

Gauksmýri Húnaþingi vestra

Ársæll Daníelsson lögg. rafvirkjameistari
Höfðabraut 15 530 Hvammstanga sí451-2466/893-1866/853-1866Mkv: 1:50 1:100 1:500
Blað af

Dag: mars 2000