



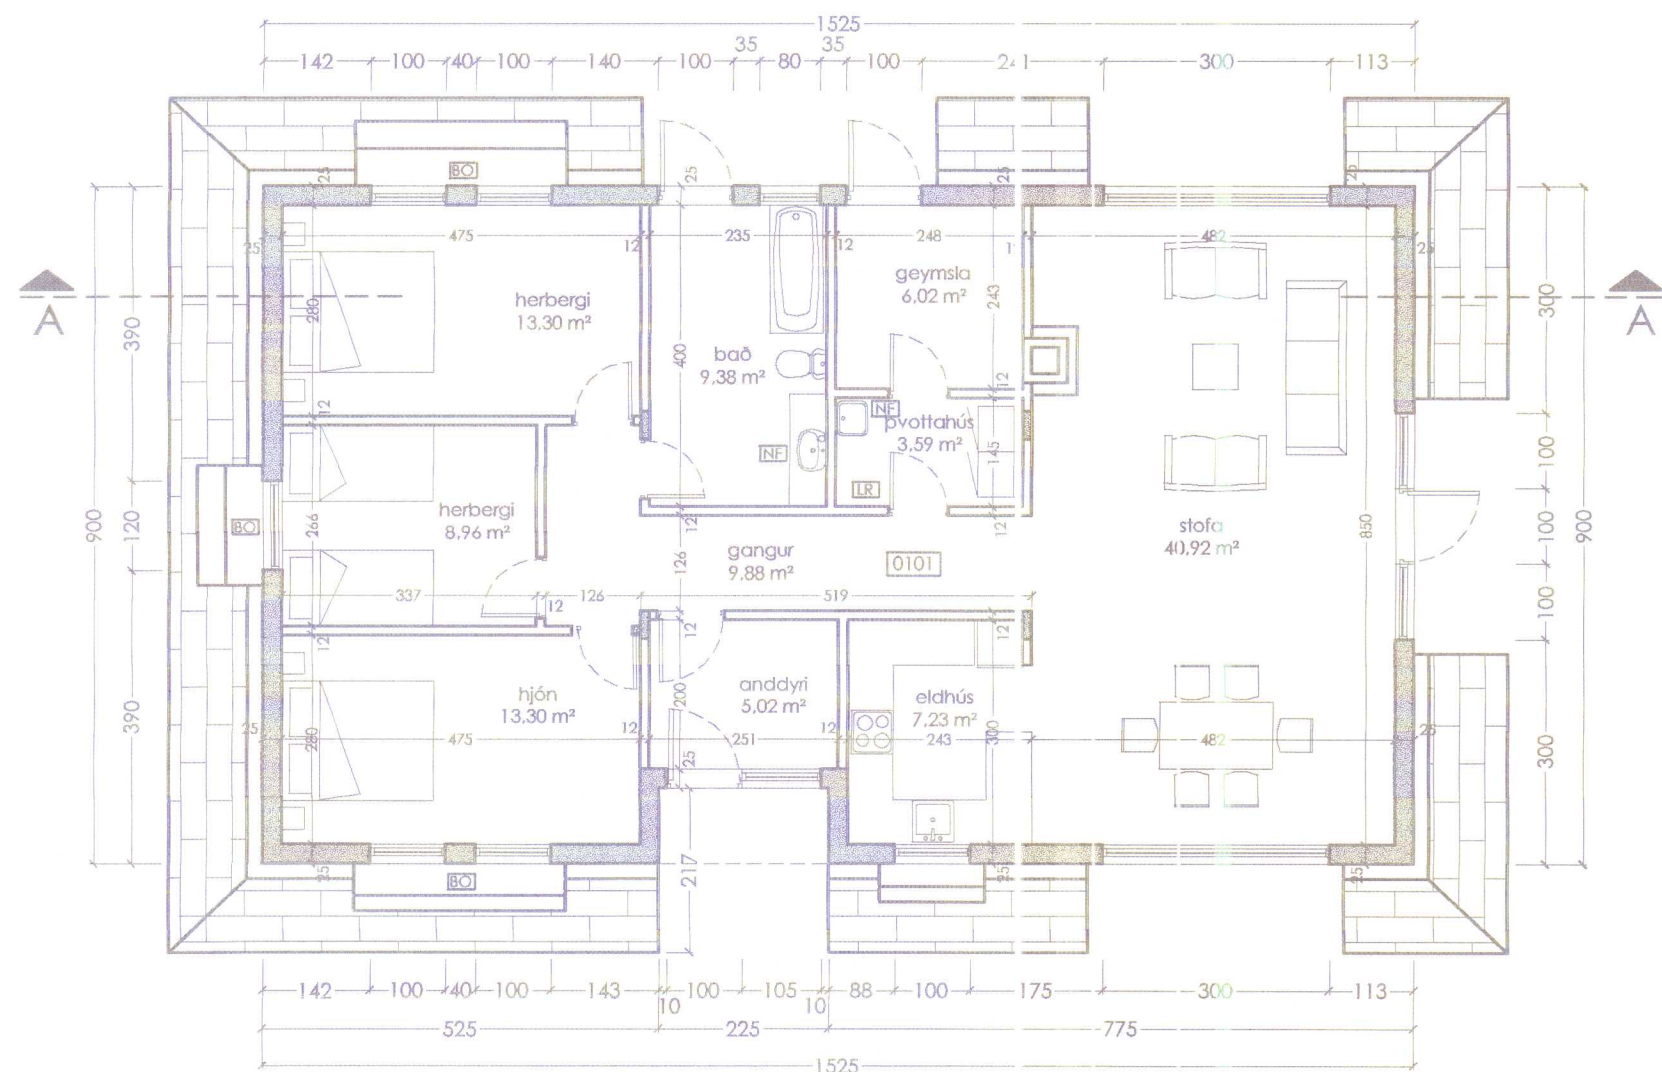

grunnmynd jarðhæð

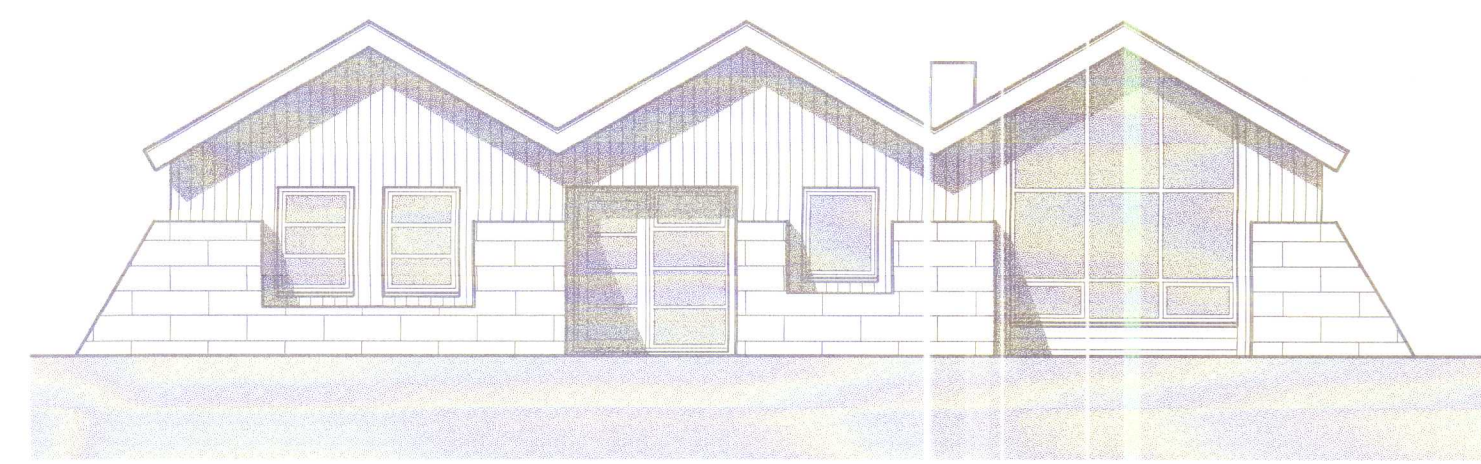


vestur




austur




skurður a-a

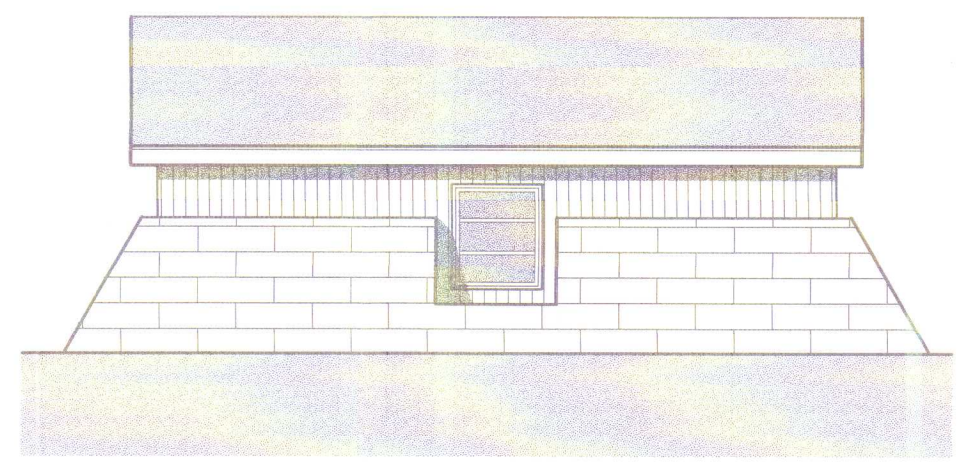

norður

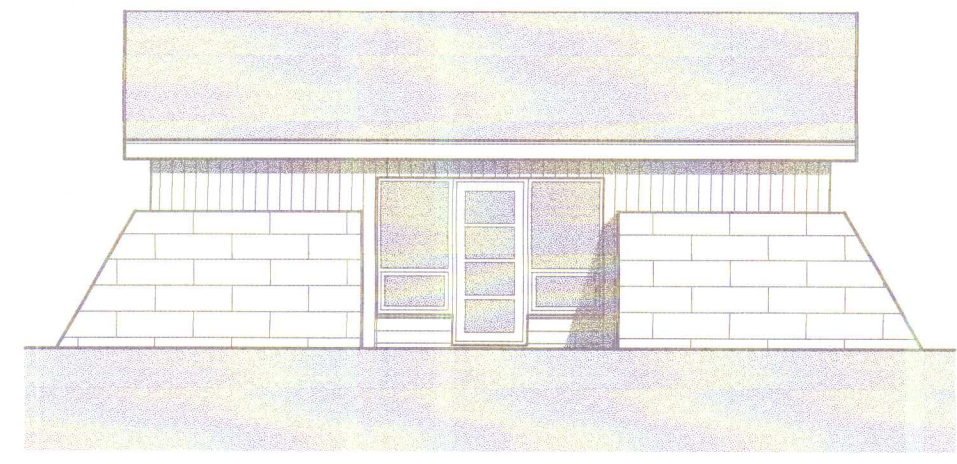


suður

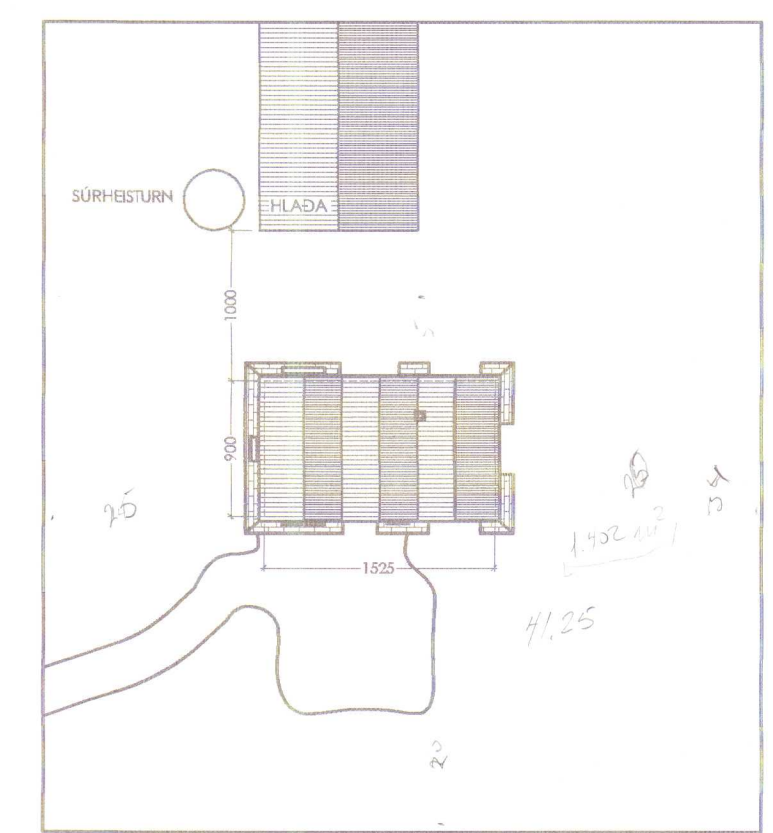

AFSTÖÐUMYND 1:500

HÚNAFING
Samþykkt:
í skipulags- og byggingarnefnd
18. apríl 2005
í hrepparnefnd
H. H. Stef.

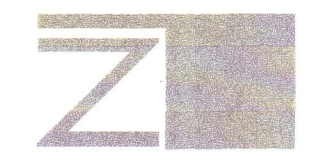

TÁKN

- NF = Niðurfali
- LR = Loftrásing
- PK = Póstkassar
- NL = Neyðarjás
- VLR = Vélknúin loftrásing
- R = Reykskynjar
- ÚT = Merktur útgangur
- BO = Blástæði fyrir farlaðra
- BO = Björgunarp
- BO = Félisigi við björgunarp
- BO = Félisigi við björgunarp
- ELDVARNAAMERKINGAR
- REI 60 = Berandi A60 eða B60 veggur
- EI 60 = A60 eða B60 veggur
- R60 = Burður í 60 mínútur, t.d. súla eða billi
- EI30 = B30 hurð eða veggur
- EICS 30 = B30 S (reyksbært og sjálfskandi)
- EICS 60 = A60 eða B60 hurð
- E 30 = F30 gler
- ECS 30 = er óbrennandi efni
- A = er óbrennandi efni (t.d. timbur)
- B = er brennandi efni (t.d. timbur)

BREYTING

A:

TEIKNAD

APZ

MKV.

1:100

DAGSETNING

03.09.2003

BLAD

1 AF 2

SKANNAD

GEITAFELL
HÚNAFING VESTRA

GRUNNMYND, ÚTLIT, SKURÐUR

KRISTINN RAGNARSSON arkitekt EHF.

KRISTINN RAGNARSSON - Kf. 120944.2669 - t11.kristinn@simnet.is
TEIKNISTOFAN SMÍÐJUVEGI 11 - 200 KÓPAVOGI - ÍSLAND - S. 564.2255 - FAX 544.4225

BYGGINGARLÝSING

Húsið er einlyft íbúðahús í burstabæjarstíl, staðsteypt með 100mm.plasteinangrun að innan. Útveggir eru klæddir að hluta til með lóðréttri timburklæðingu úr gagnvörðum við og að öðrum hluta með grjóthleðslu. Þakvirkið er úr timbri, varið með pvc þakdúk sem fergður er niður með torfi og einangrað með 200 mm þakull.(steinull með áföstu vindvarnarlagi) Gler í gluggum er tvöfalt K-gler.Sökkjar og botnplata eru staðsteypt með 75mm plasteinangrun. Allar klæðningar eru úr efni í flokki 1. Reykskynjurum og handslökkvitæki er komið í húsinu.

KÓLNUNARTÖLUR

U- gildi þaks	0.20 W/m²K
U- gildi útveggja	0.40 W/m²K
U- gildi glugga	2.00 W/m²K
U- gildi hurða	3.00 W/m²K
U- gildi útveggja meðaltal	0.85 W/m²K

HÚNAÞING
Samþykkt:

Í skipulags- og byggingarnefnd

6. júlí 2006

Í treppanefnd

Öl.

