



HÚNAÞING VESTRA
BYGGINGAFULLTRÚÐ

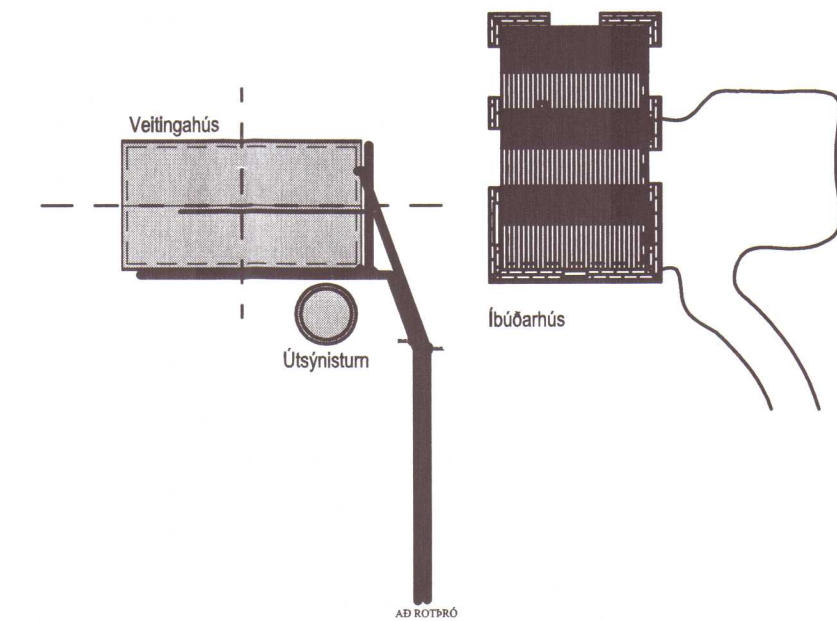

SNİÐ A - A. 1:20

FRÁGANGUR SITURLAGNA

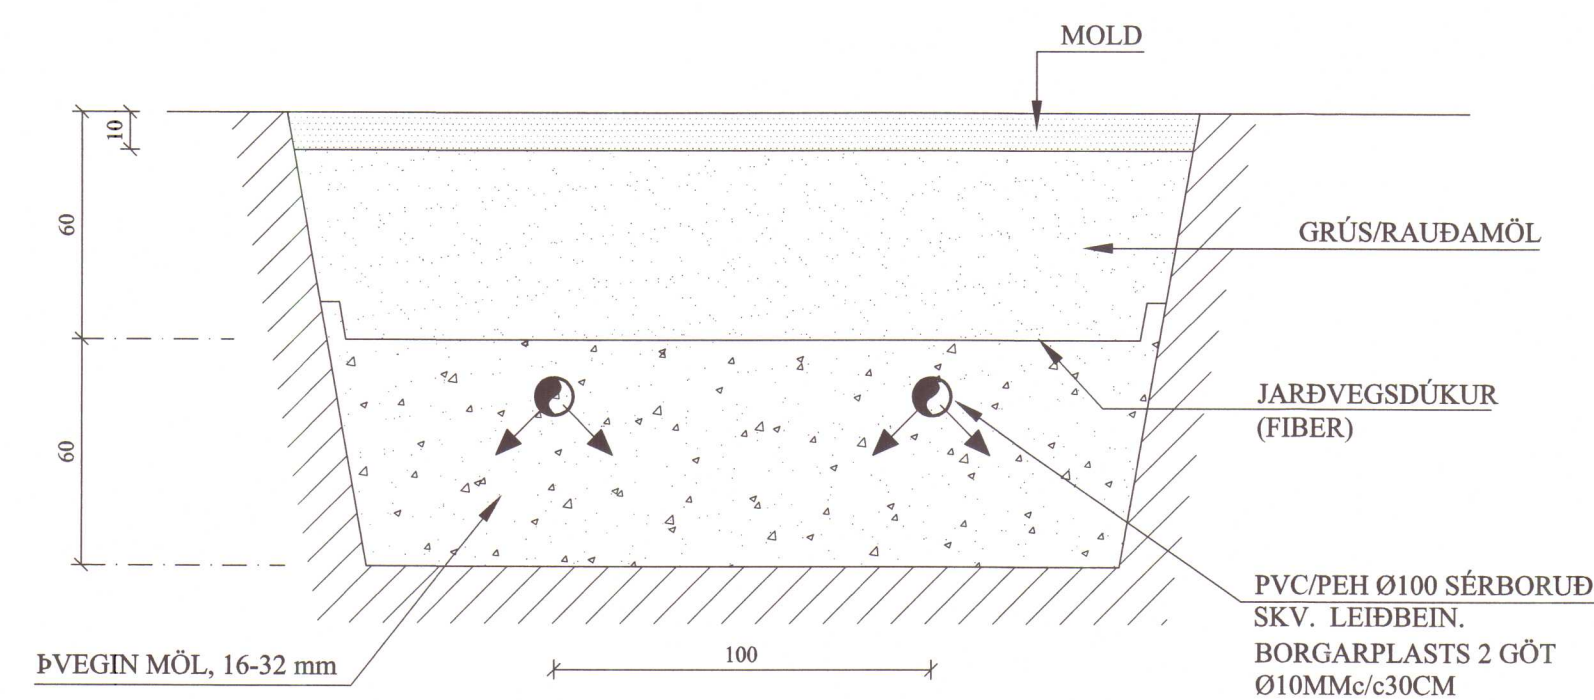

TILVÍSANIR:

SKÝRINGAR.....SJA TEIKN. NR. 2-C


Reikn.	JKR	April '11	Útgefjör:	19.04.2011
Teikn.	JKR	April '11	Kvarði:	1:50, 1:20,
Ath.				1:500
Samp.				

GEITAFELL – veitingahús		Nr.
Húnaþingi Vestra		2-02


Verkhnutí
FRÁRENNISLAGNIR Í
GRUNNI, GRUNNMYND,
HEIMÆÐ VATNSVEITU.
AFSTÖÐUMYND OG FL.

Jón Kristjánsson
Byggingarverkfræðingur
FVFÍ
Suðurlandsbraut 6
108 Reykjavík
Sími: 571-5454 Gsm: 772-3154
Kt: 210754-4829
Netfang: jokris54@gmail.com

ÞRIFAÐERFI, 1. HÆÐ, GRUNNMYND. 1:50

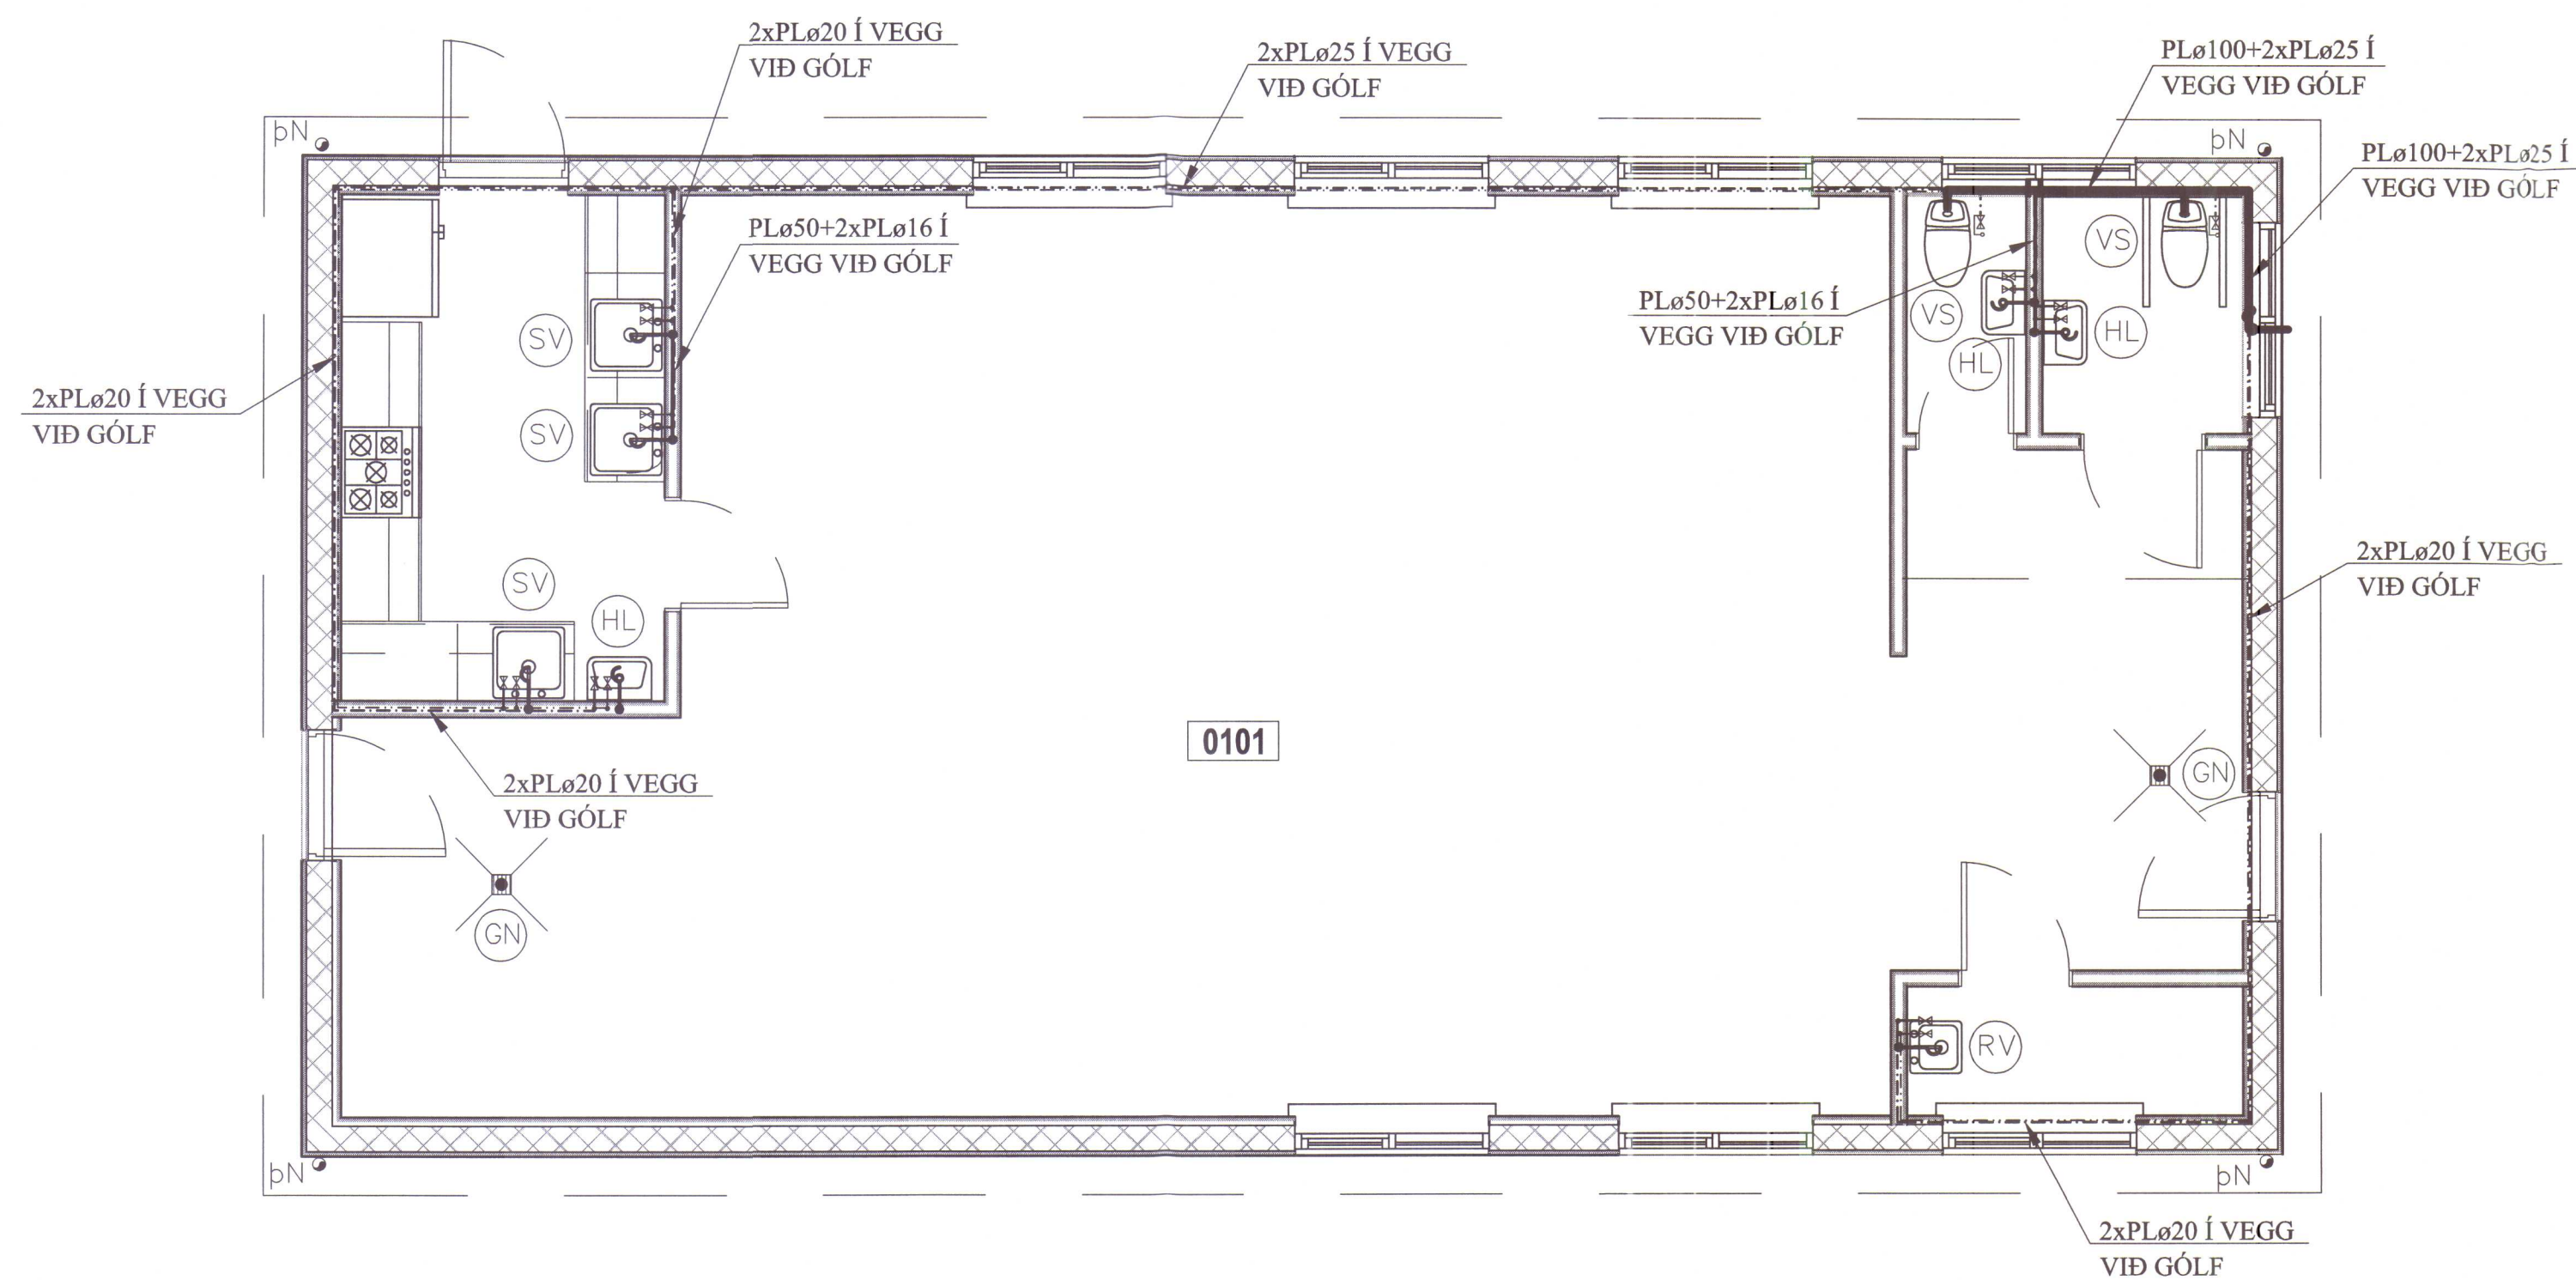

DREIFIGRIND NEYSLUVATNS.

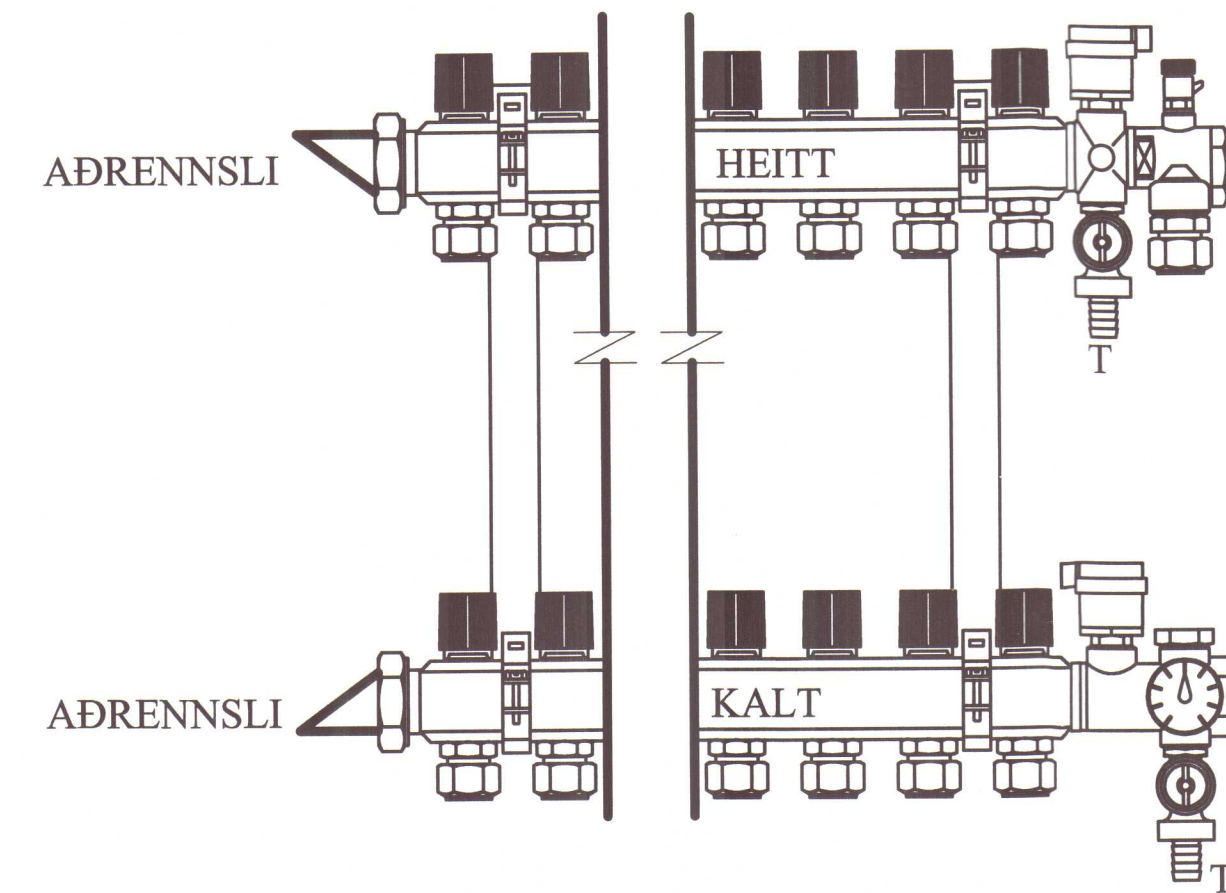

MERKJA SKAL ALLA TENGISTAÐI MEÐ VARANLEGRI MERKINGU

HÚNAÞING VESTRA
BYGGINGAFULLTRÚÐ



SKÝRINGAR FYRIR NEYSLUVATNSLAGNIR

RÖR Í NEYSLUVATNSLÖGN ERU ÚR PEX (KROSSBUNDIÐ HD
POLYETHYLEN) Í SVEIGJANLEGU FÓÐURRÖRI NEMA ANNAD SÉ
TEKID FRAM.
VATNSRÖRIN SKULU ÞOLA 70°C SAMFELLT VIÐ 1 MPa
VINNUPRÝSTING.
TENGISTYKKI SKULU VERA ÚR AFZINKUNARÞOLNU MESSING.

BIL MILLI FESTINGA SÉ SAMKVÆMT IST-67 OG FYRIRMÆLUM
FRAMLEIÐANDA RÖRANNA.

ALLAR LEIÐSLUR Í NEYSLUVATNSLÖGN AÐRAR EN LEIÐSLUR Í
FÓÐURRÖRUM SKULU EINANGRAST. MEÐ ÁDRAGSEINANGRUN.

KERFIÐ SKAL ÞOLA 0,6 MPa VINNUÞRÝSTING OG PRÓFAST MEÐ 1,0 MPa ÁÐUR EN LEIÐSLUR ERU HULDAR.

ALLT EFNI OG FRÁGANGUR KERFISINS SÉ Í SAMRÆMI VIÐ
ÁKVÆÐI IST-67 OG GILDANDI REGLUGERÐIR.

ÓNEFNDAR TENGILEIÐSLUR AÐ TÆKJUM ERU 16x2,2 ÁLPÆX.

TAFLA YFIR TÖPPUNARSTAÐI:

Allir tappstaðir eru $\varnothing 15$ mm, nema annað sé tekið fram.

Tæki	Sk.st.	Fjöldi	Kalt	Heitt
Vatnssalerni	VS.	2	0,2	—
Handlaugar	HL	2	0,2	0,2
Stálvaskar	SV	—	—	—
Ræstivaskar	RV	—	—	—
Eldhúsvaskar	EV	1	0,2	0,2
Sturtuböð	SB	1	0,2	0,2
Þvottavélar	ÞV	—	—	—
Uppþvottavélar	UV	—	—	—
Baðkór	B	—	—	—
Garðkranar	G	1	0,3	—

Heimæð vatnsveitu: PL 032 (1")

[illegible]

TILVÍSANIR:

SKÝRINGAR.....SJÁ..TEIKN. NR. 2-C

John

Reikn.	JKR	Apríl '11	Útgefið: 19.04.2011
Teikn.	JKR	Apríl '11	Kvartí: 1:50
Ath.			1:10
Samb.			

Camp.				Nr.	
GEITAFELL – veitingahús		Húnabíngi Vestra		2-03	

Verkhnuti
pRIFAKERFI,
GRUNNMYND OG
SKÝRINGAR.
SNID, SÉRMÝNDIR.

Jón Kristjánsson
Byggingarverkfræðingur
FVFI
Suðurlandsbraut 6
108 Reykjavík
Sími: 571-5454 Gsm: 772-3154
Kt: 210754-4829
Netfang: jokris54@gmail.com

