

HÚNAÞING

Samþykkt:


f skipulags- og byggingarnefnd

9. maí 2008

f hreppanefnd 7. maí 2008


26.

FYRIRHÖGUGÐ-
BÍLGEYMSLA.

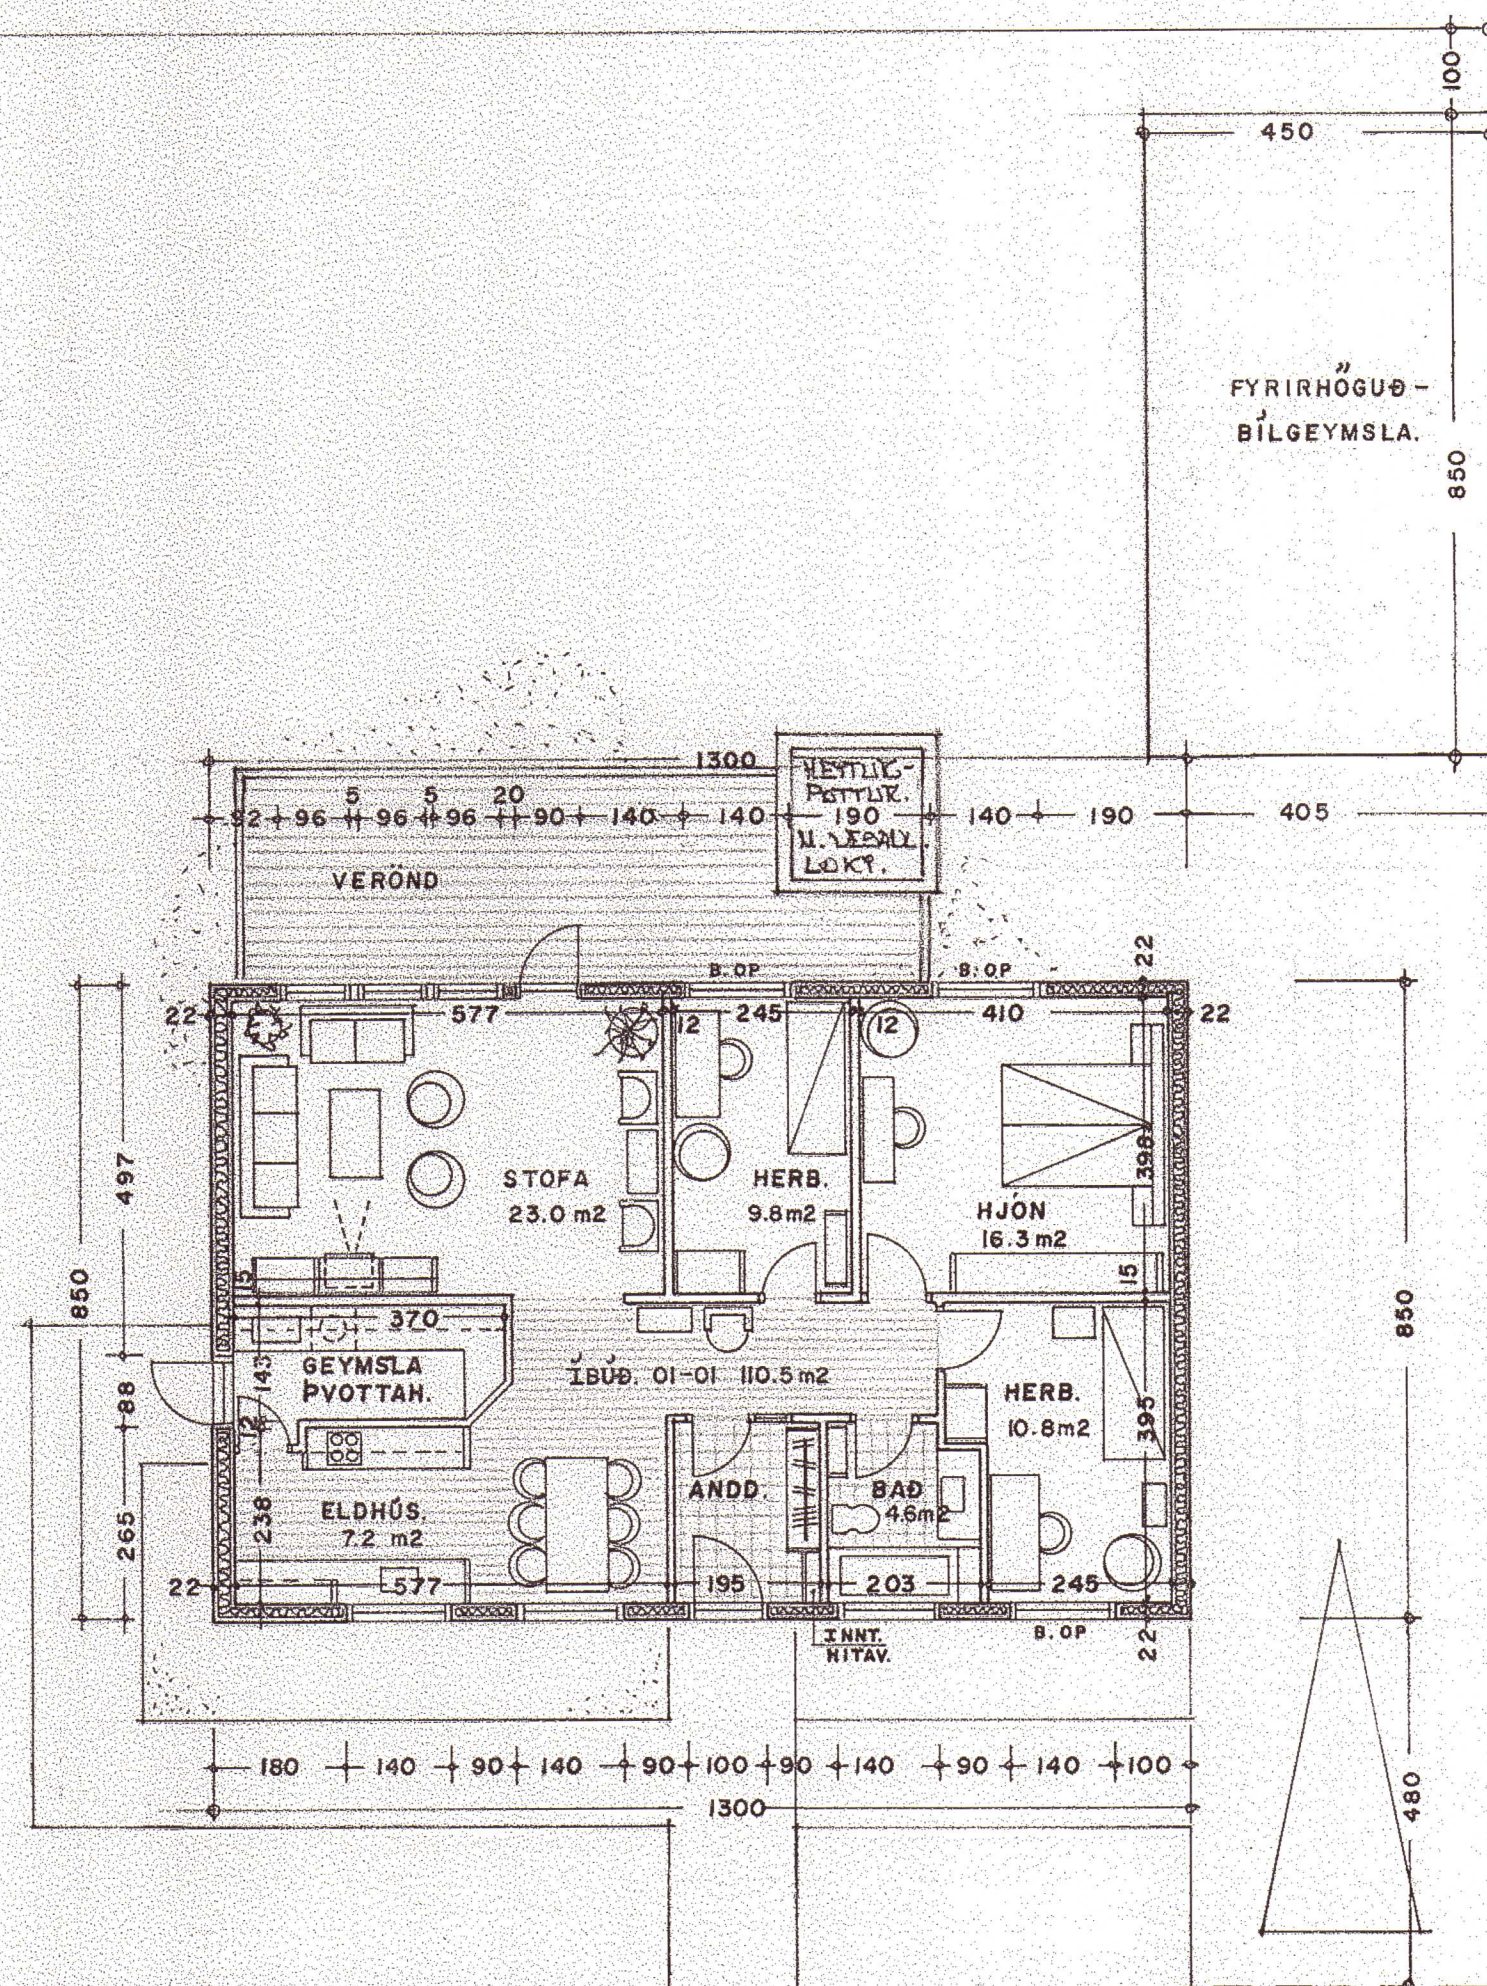

GRUNNMYND 1:100

STÆRÐ HÚSS 110.5 m² 354.0 m³

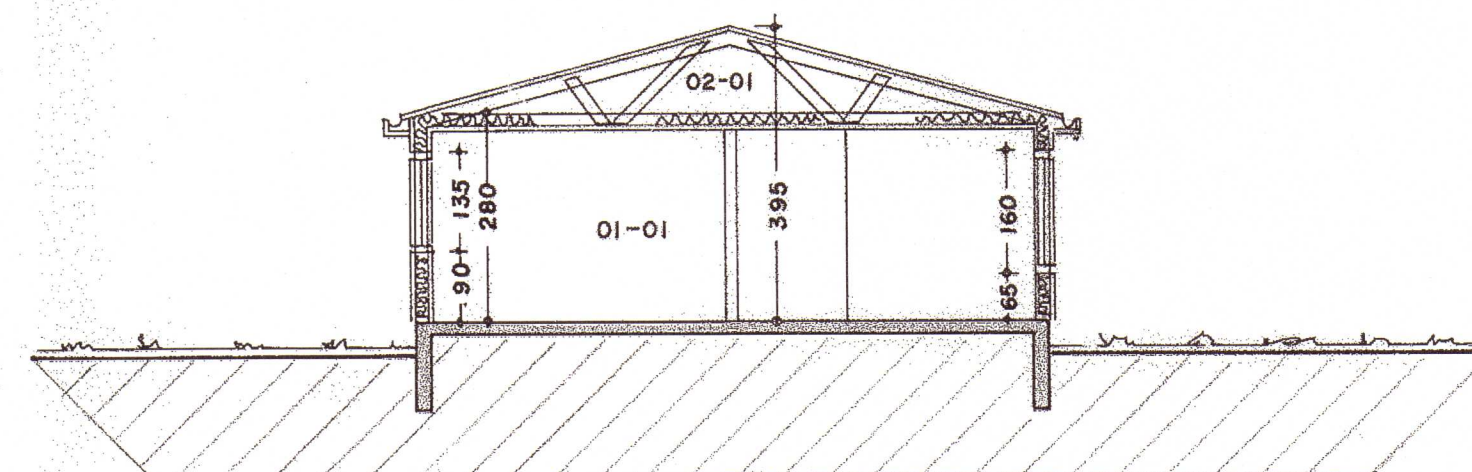

SNEIÐING 1:100

BYGGINGARLÝSING:

SÖKKLAR:

Sökkjar eru steinsteyptir á fyllingu, sjá teikn. verkfræðings. Einangra skal niður á sökkulveggi 50 cm að innanverðu með 75 mm frauðplasti.

BOTNPLATA:

Botnplata er steinsteypt ofan á þjappaða fyllingu, sjá teikn. verkfræðings. Undir plötuna skal einangra með 75 mm þéttpressuðu frauðplasti. Plöturmar verða vélþússaðar.

ÚTVEGGIR:

Útveggir hússins eru byggðir upp af 5" timburgrind á hefðbundinn hátt og einangraðir með 125 mm steinull.

ÞAK:

Þakið er byggt upp með kraftsperrum, klætt á hefðbundinn hátt og með lituðu bárustáli. Þak verður einangrað með 200 mm steinull.

KLÆÐNING:

Allar klæðningar í íbúðinni skulu að minnsta kosti vera í flokki II. Klæðningar í bílgeymslu skulu vera í flokki I.

GLUGGAR:

Glugga skal smíða úr B-gagnfúavörðu timbri. Gler skal vera tvöfalt k-gler.

EINANGRUNARGILDI:

Botnplata	0,3 W/m2K
Steyptir veggir	0,4 W/m2K
Gluggar	2,0 W/m2K
Hurðir	3,0 W/m2K
Þak	0,2 W/m2K

Húsið skal að öllu leyti byggt í samræmi við gildandi reglugerðir.

Loftræsa skal öll gluggalaus rými.

Reykskynjurum í húsið skal komið fyrir í samræmi við reglugerðir.

SKANNAD

Breytt 24. - 4. - 2008

Bætt við heitum potti á lóðina, með læsanlegu loki, í tengslum við verönd.

ÍBÚÐARH. VIÐ GILSBAKKA 4 LAUGARBAKKA V - HÚN.

VERK. NR. 135
TEIKN. NR. 04


DAGS. 15. - 4. - 94 MÁL. 1:100
BREYTT. 22. - 9. - 2003

JON GUÐMUNDSSON ARKITEKT

VINNUSTOFA. BÆJARHRAUNI 2

HAFNARFIRÐI. SÍMI. 53766

Samþykkt:
f skipulags- og byggingarnefnd
5. maí 2008
f hrepparnefnd 7. maí 2008
87.

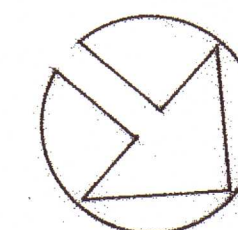

Breytt. 24. - 4. - 2008

Bætt við heitum potti á lóðina,
með læsanlegu loki, í tengslum við verönd.

VERK. NR. 135
TEIKN. NR. 01

DAGS. 12-4-94 MÅL. 1:500
BREYTT 22-9-2003

JON GUÐMUNDSSON **ARKITEKT**

YINNUSTOFA. BÆJARHRAUNI 2 HAFNARFIRÐI. SÍMI. 53760