

Samþ. 27/10'03
S.E.

NR.	DAGS.	BREYTING

SKÝRINGAR

SÉRTEIKNING AF GRINDAR- OG PLÖTUSPERRU
SJÁ TEIKNINGU B 006

SÉRTEIKNING FESTINGA III OG IV
SJÁ TEIKNINGU B 005

GILSBAKKI 4

532 LAUGARBAKKI

16/10'03 S.E.


SÆMUNDUR EIRIKSSON 261249-2949
ÞVERHOLT 9A, 270 MOSFELLSBÆR
S: 566 7687, 699 7747 FAX 566 7714

HEITI TEIKN. SPERRUPLAN OG SNID


MÆLIKVARDI 1:50 DAGS. OKT 2003

TEIKNING B 004


BREYTING YFIRFARID S.E.

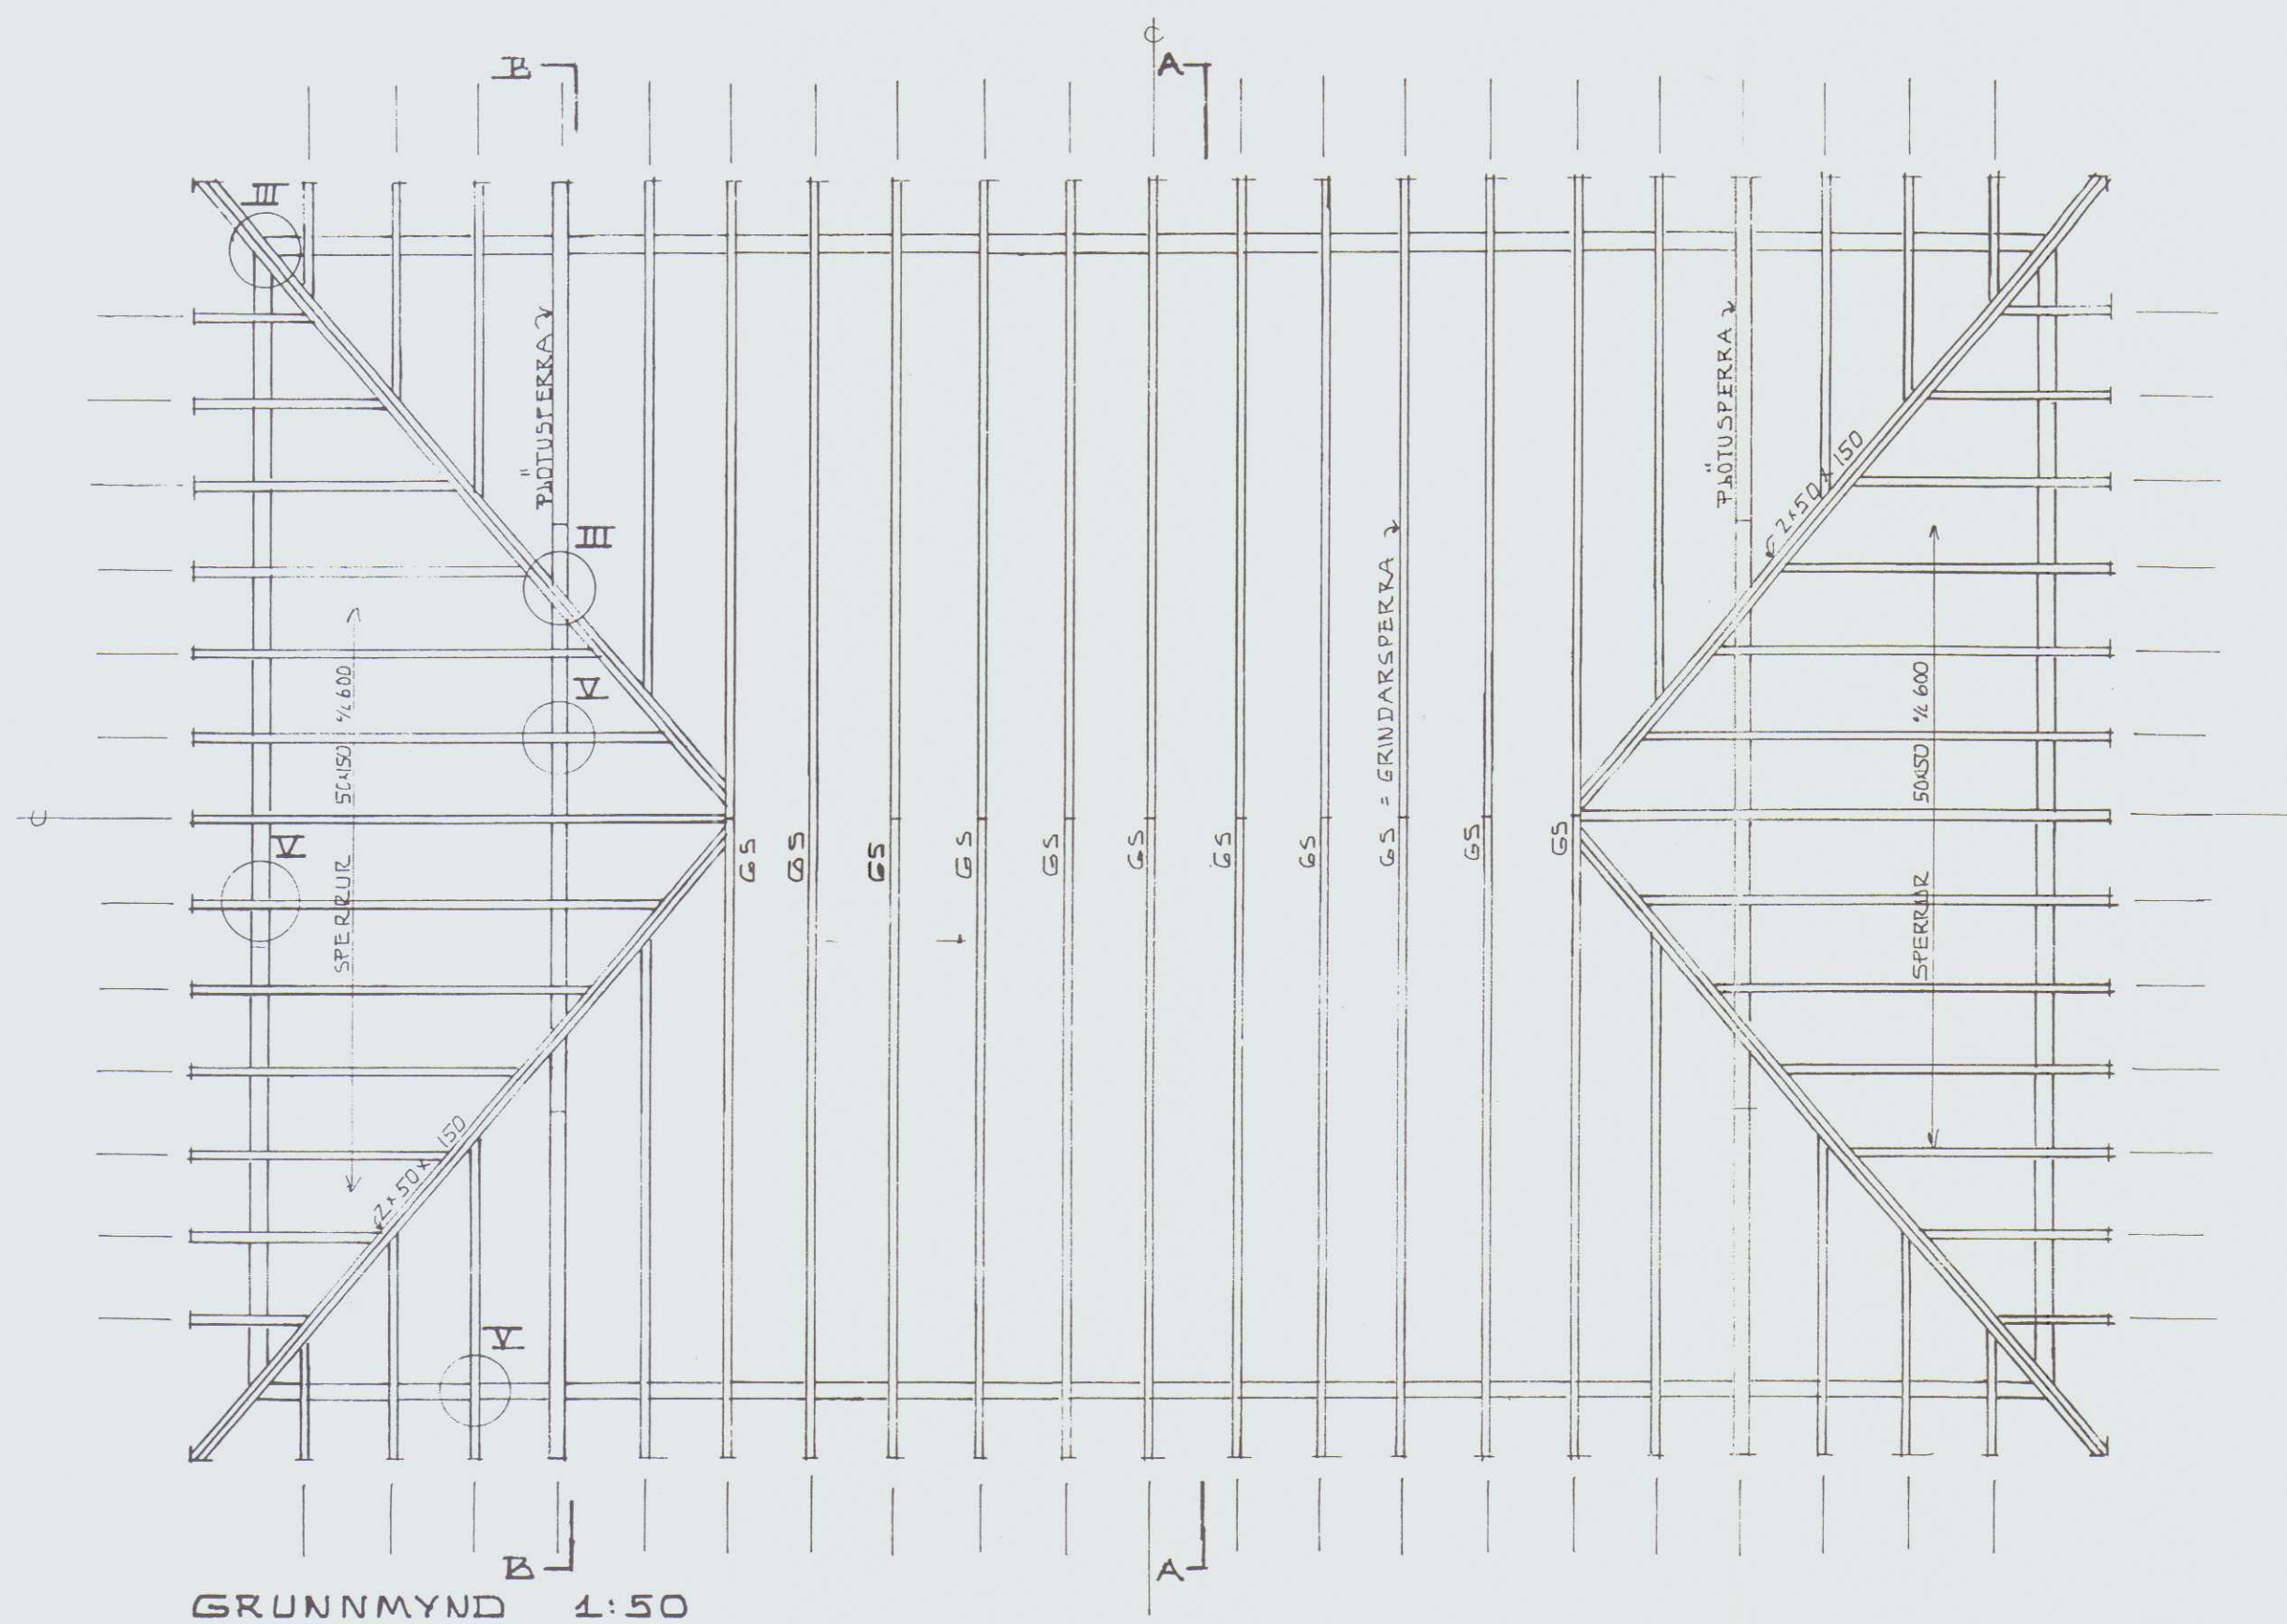


GRUNNMYND 1:50

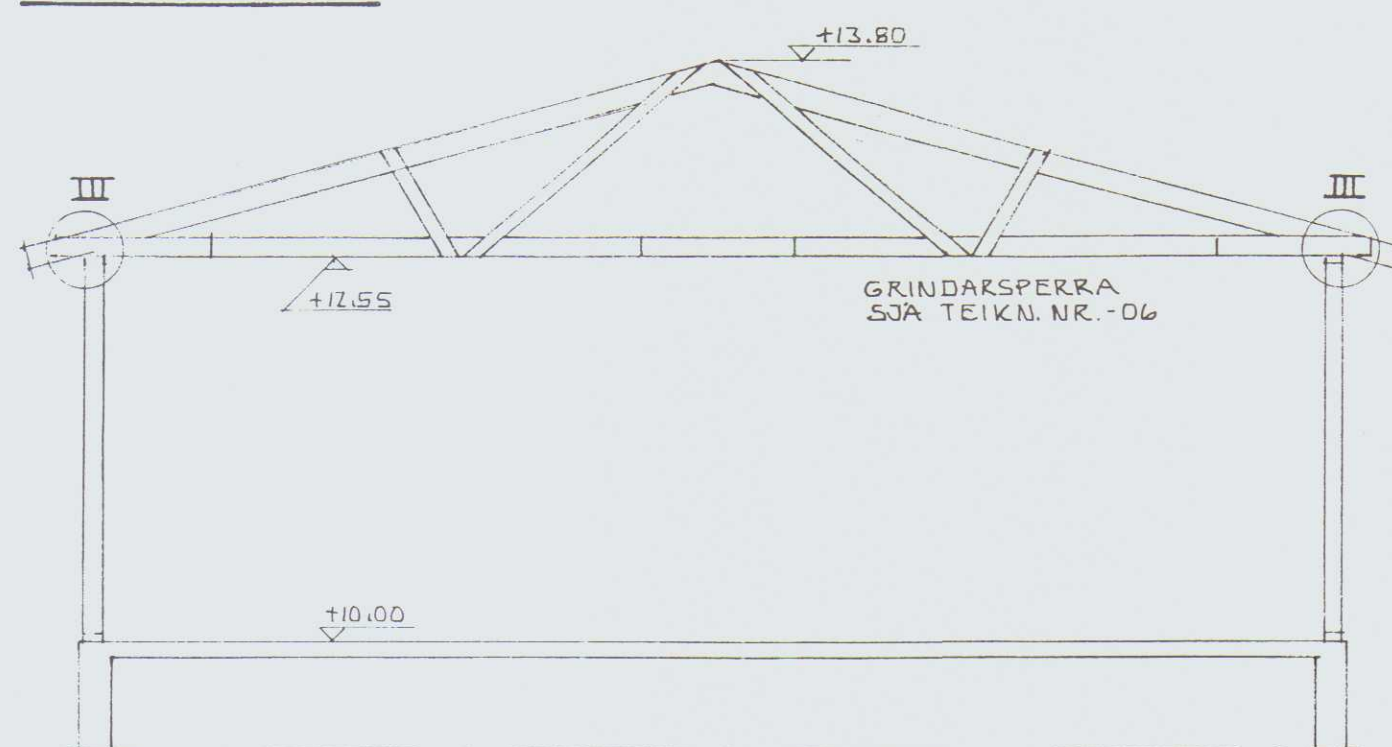


SNID A-A 1:50

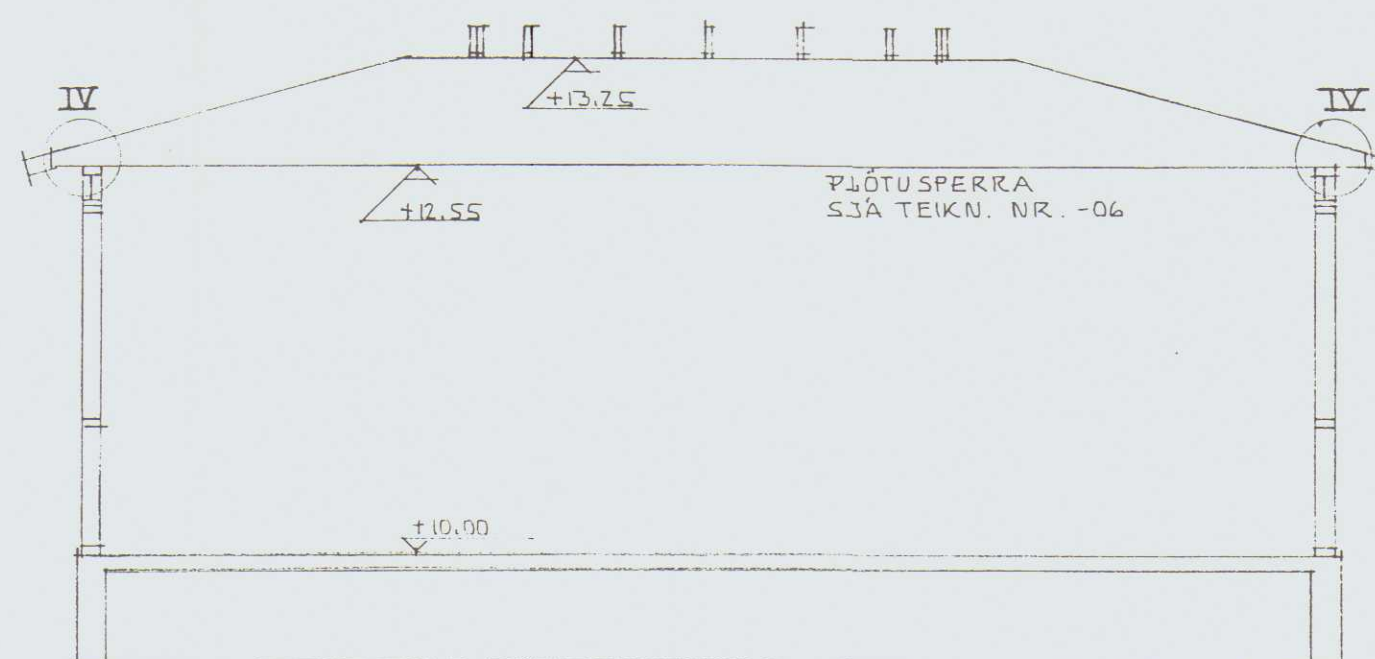


SNID B-B 1:50

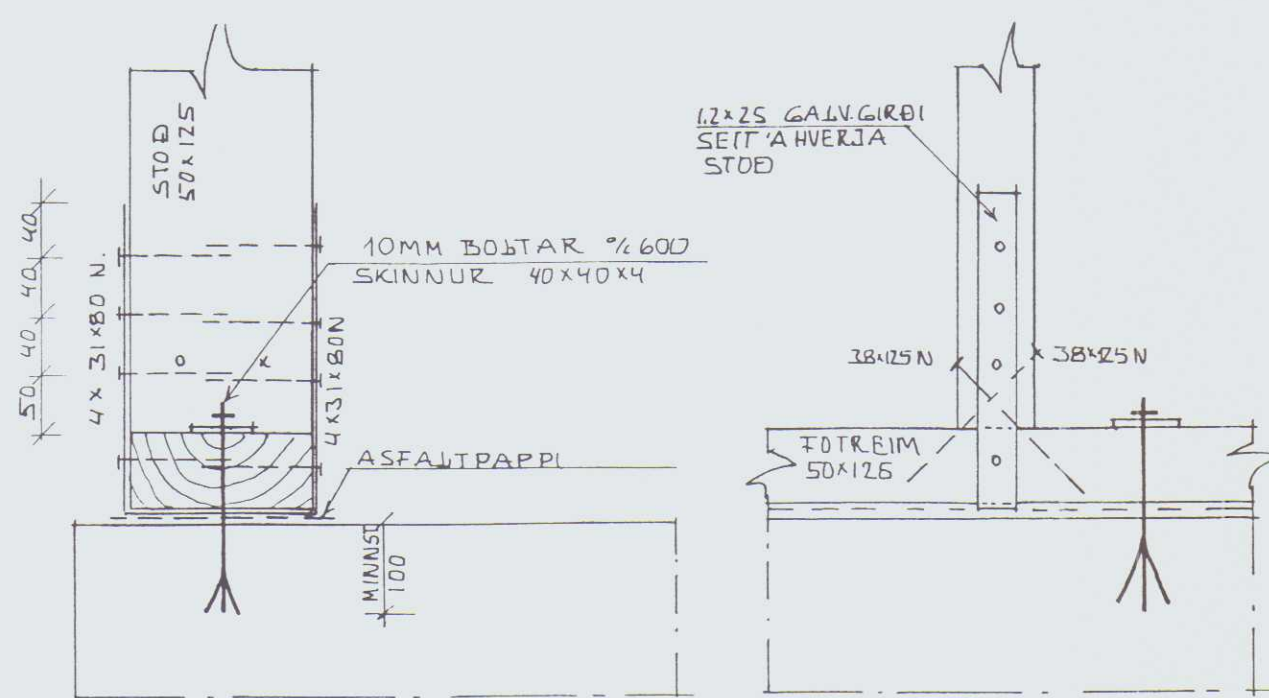


SÉRMÝND I 1:5

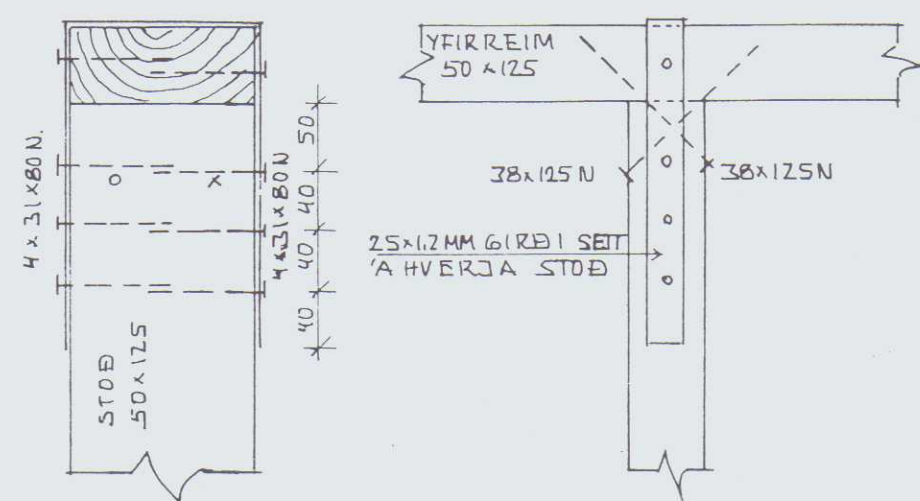


SÉRMÝND II 1:5

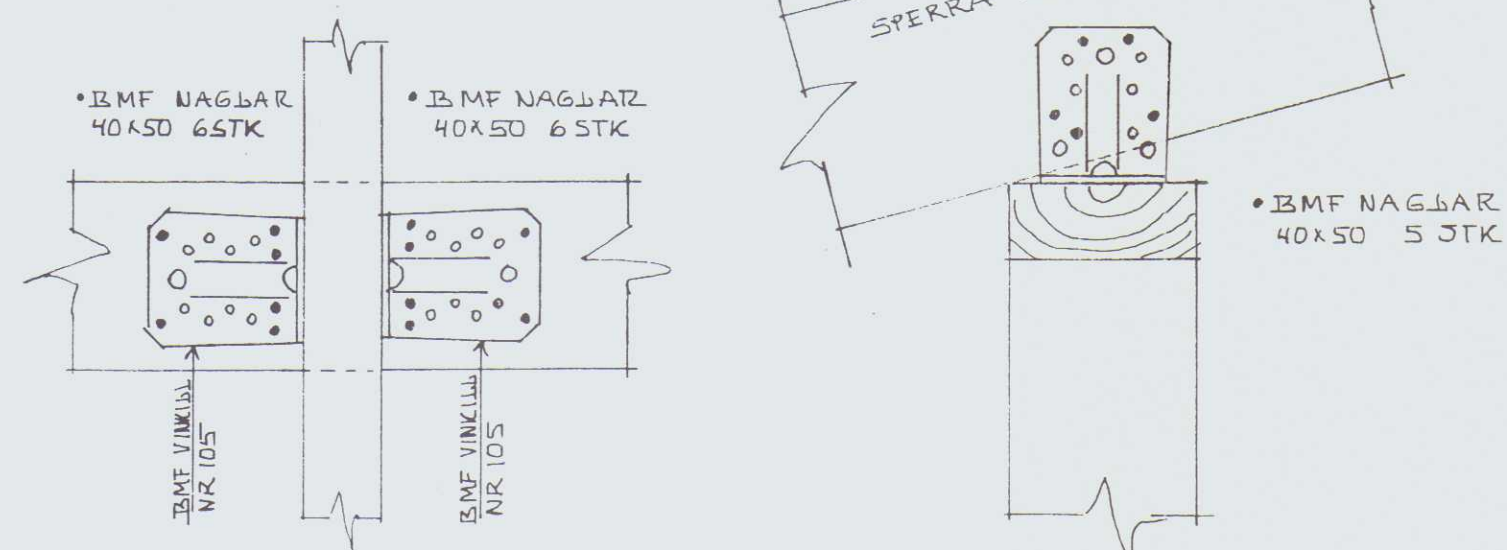


SÉRMÝND V 1:5

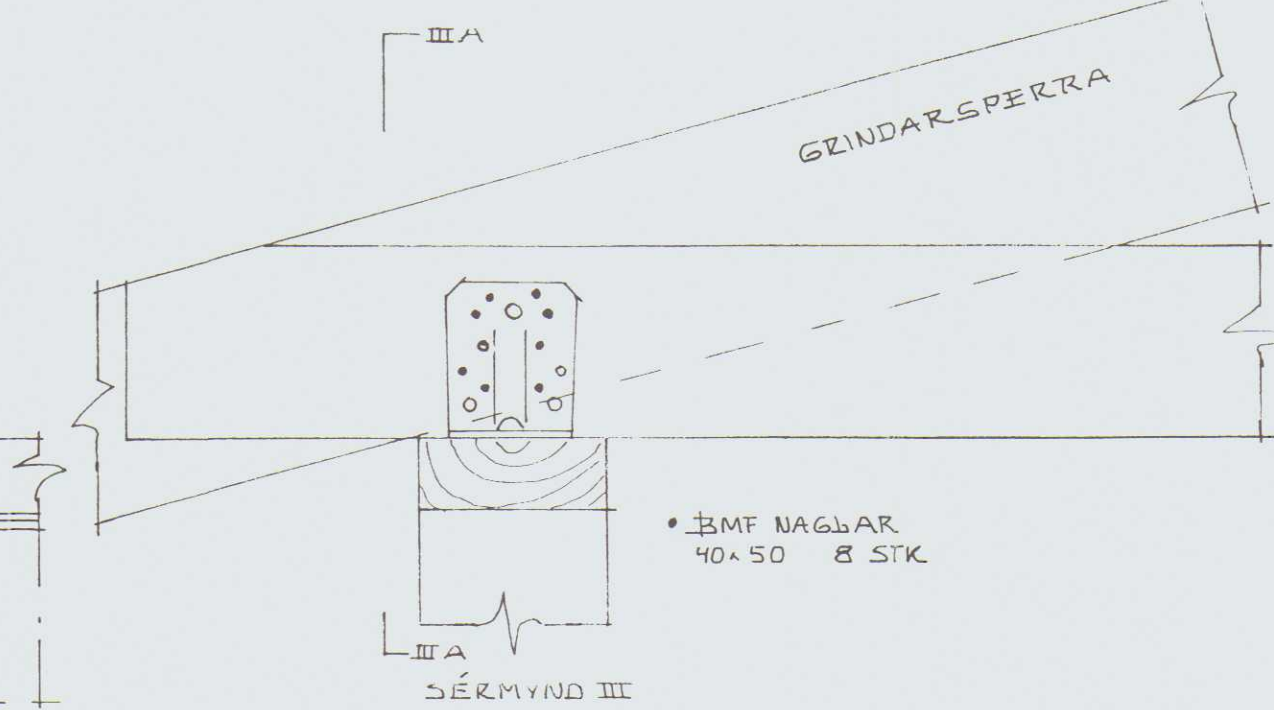


SÉRMÝND III

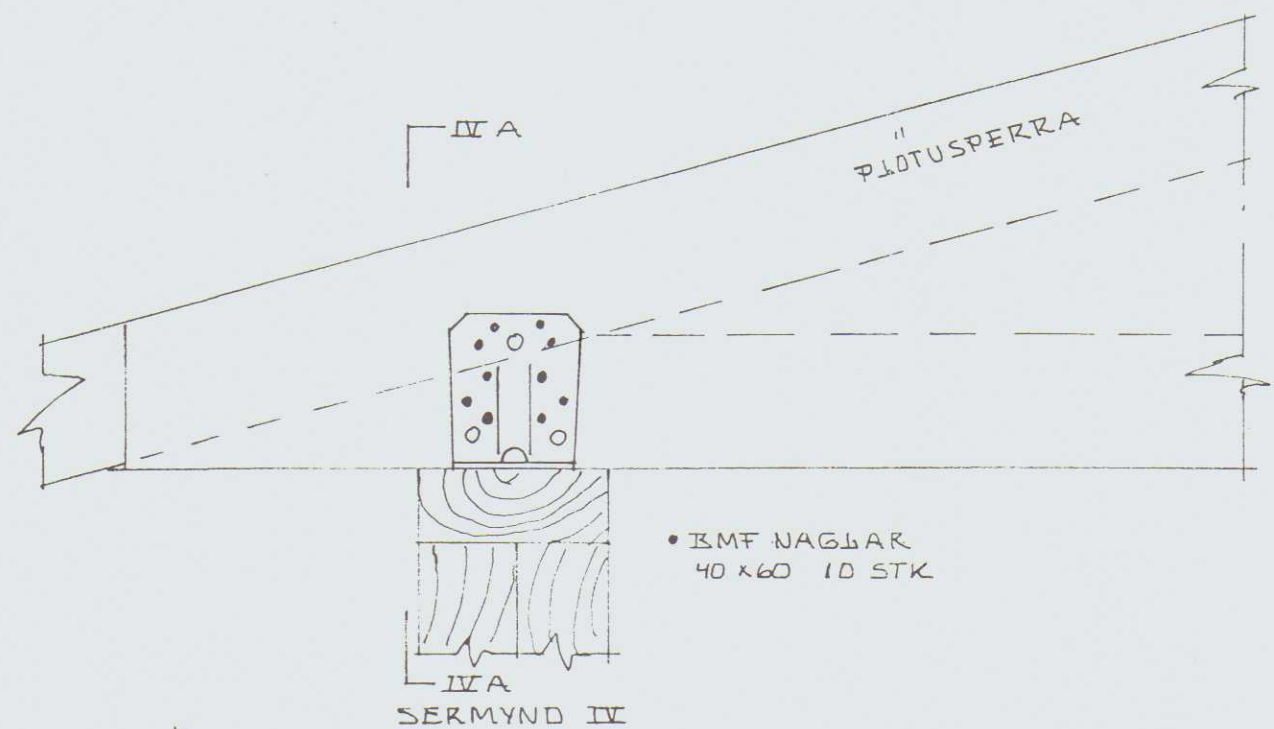


SÉRMÝND IV

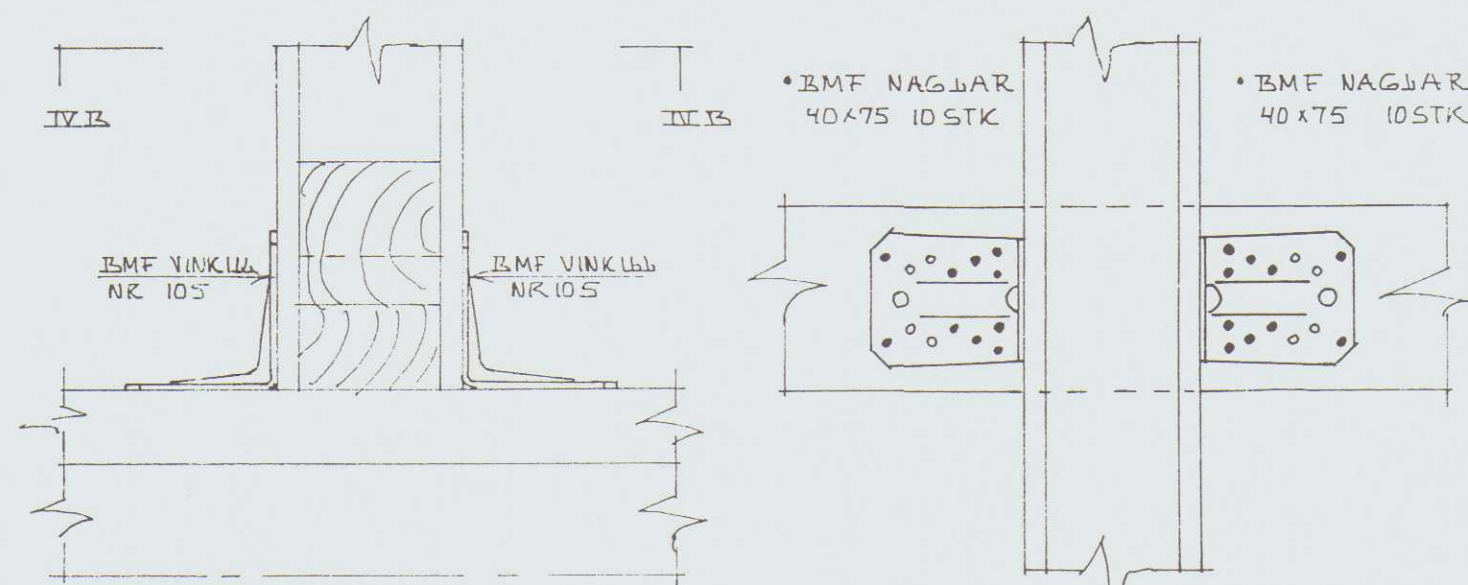


SÉRMÝND III 1:5

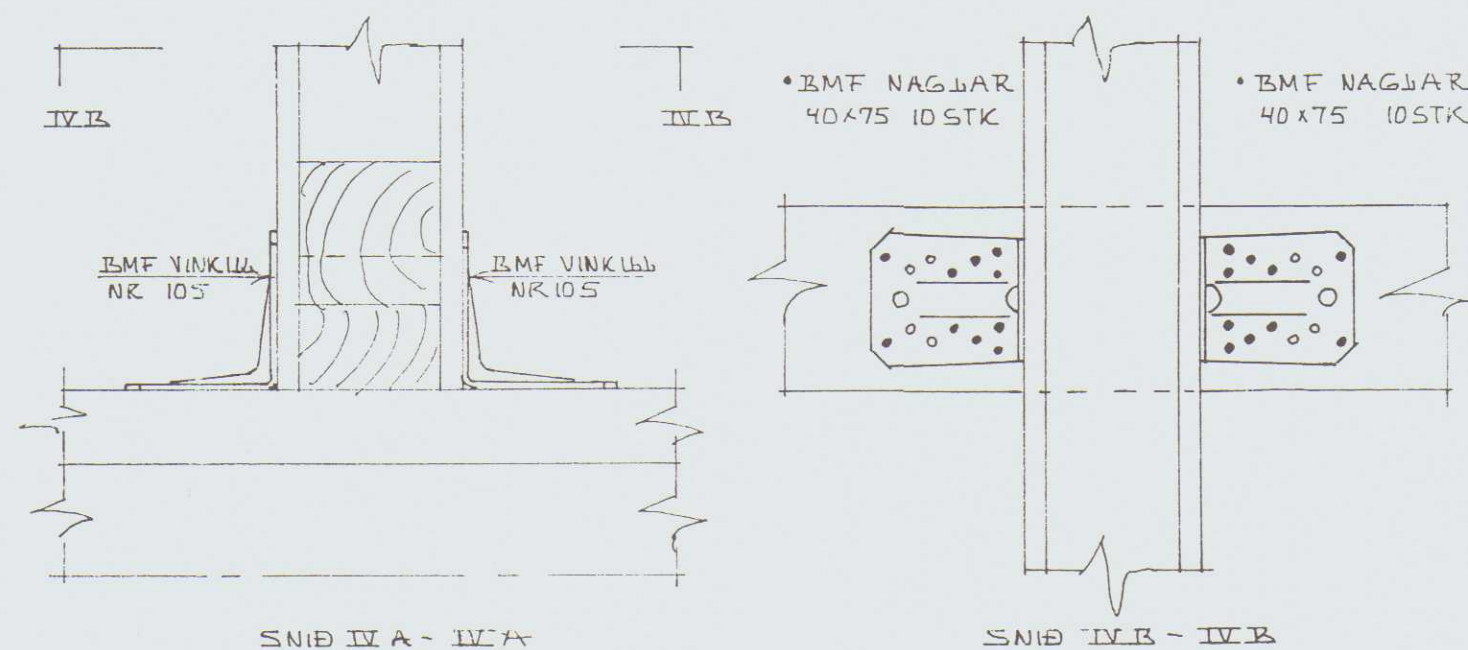

SÉRMÝND IV 1:5

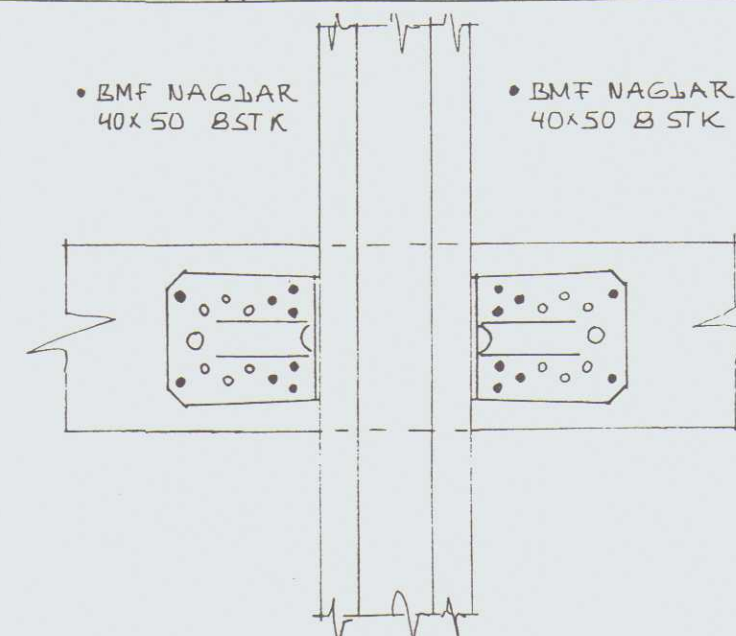

SÉRMÝND III

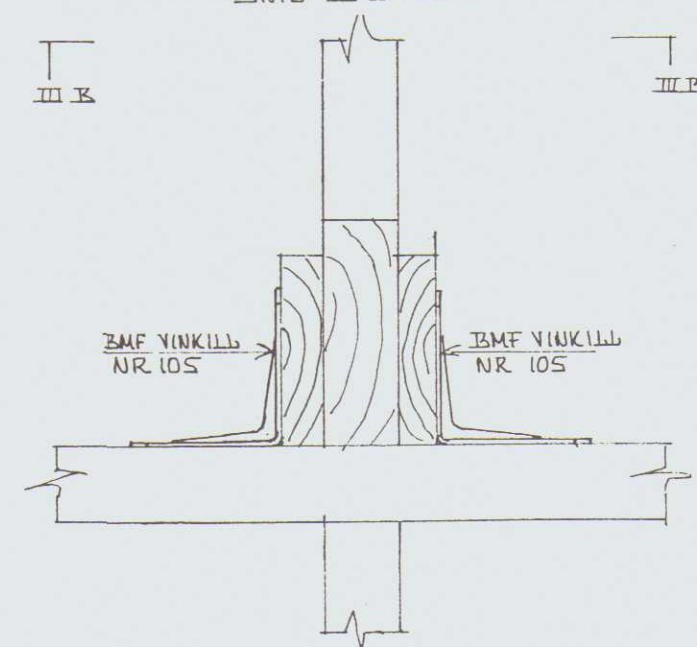

SÉRMÝND IV

ÖNNUR GERÐ FESTINGA

Í STAÐ ÞESS AÐ NOTA GIRÐI TIL AÐ FESTA FÖT OG YFIRREIM ER Í ÆGI AÐ HEIÐKLAÐA ÚTVEGGJAGRINDUR AÐ UTANVERÐU MEÐ 9MM, VATNSLIMDUM KROSSVIÐ, SEM NÆGJIST Í FÖT OG YFIRREIM MEÐ 2 1/2" NÖGLUM 1/2 70MM, GILSVARA MA VERA A MIÐLI NAGLA Í STÖÐUM. AÐ AUKI SKAL SETJA 1STK VINKIL TIL AÐ FESTA REIM OG STÖÐ SAMAN, Þ.E. JOMA (3x90x48x48) NR 403. VINKIL SKAL FESTA MEÐ 2x4STK 40x50BMF NÖGLUM

Í STAÐ BMF VINKLA TIL AÐ FESTA GRINDARSPERRUM ER Í ÆGI AÐ NOTA 1STK VINKIL FRÁ JOMA (UMBODI SÖL) NR 409 (3x160x50x40) MIÐ BOLTÍ GENGUR Í GEGNUM VINKIL OG GRINDARSPERRU Í EFRA GAT Í LINGRI ARMI VINKILS MIÐ BOLT GENGUR SÍÐAN Í GEGNUM VINKIL OG YFIRREIM, SKÍFUR SKULU VERA AÐ TRE 40x40x3 AÐ AUKI SKULU KOMA Í HVORN VINKILARM 4STK BMF NAGLAR 40x50

Jan 27/10 03

NR. DAGS. BREYTING

SKÝRINGAR

GILSBAKKI 4

532 LAUGARBAKKI

16/10 03


SEMUNDUR EIRIKSSON 261249-2949
ÞVERHOLT 9A, 270 MOSFELLSBÆR
S: 566 7687, 699 7747 FAX 566 7714

HEITI TEIKN. SÉRMÝNDIR FESTINGA

MELIKVARDI 1:5 DAGS. OKT 2003

TEIKNING B 005

BREYTING YFIRFARID S.E.

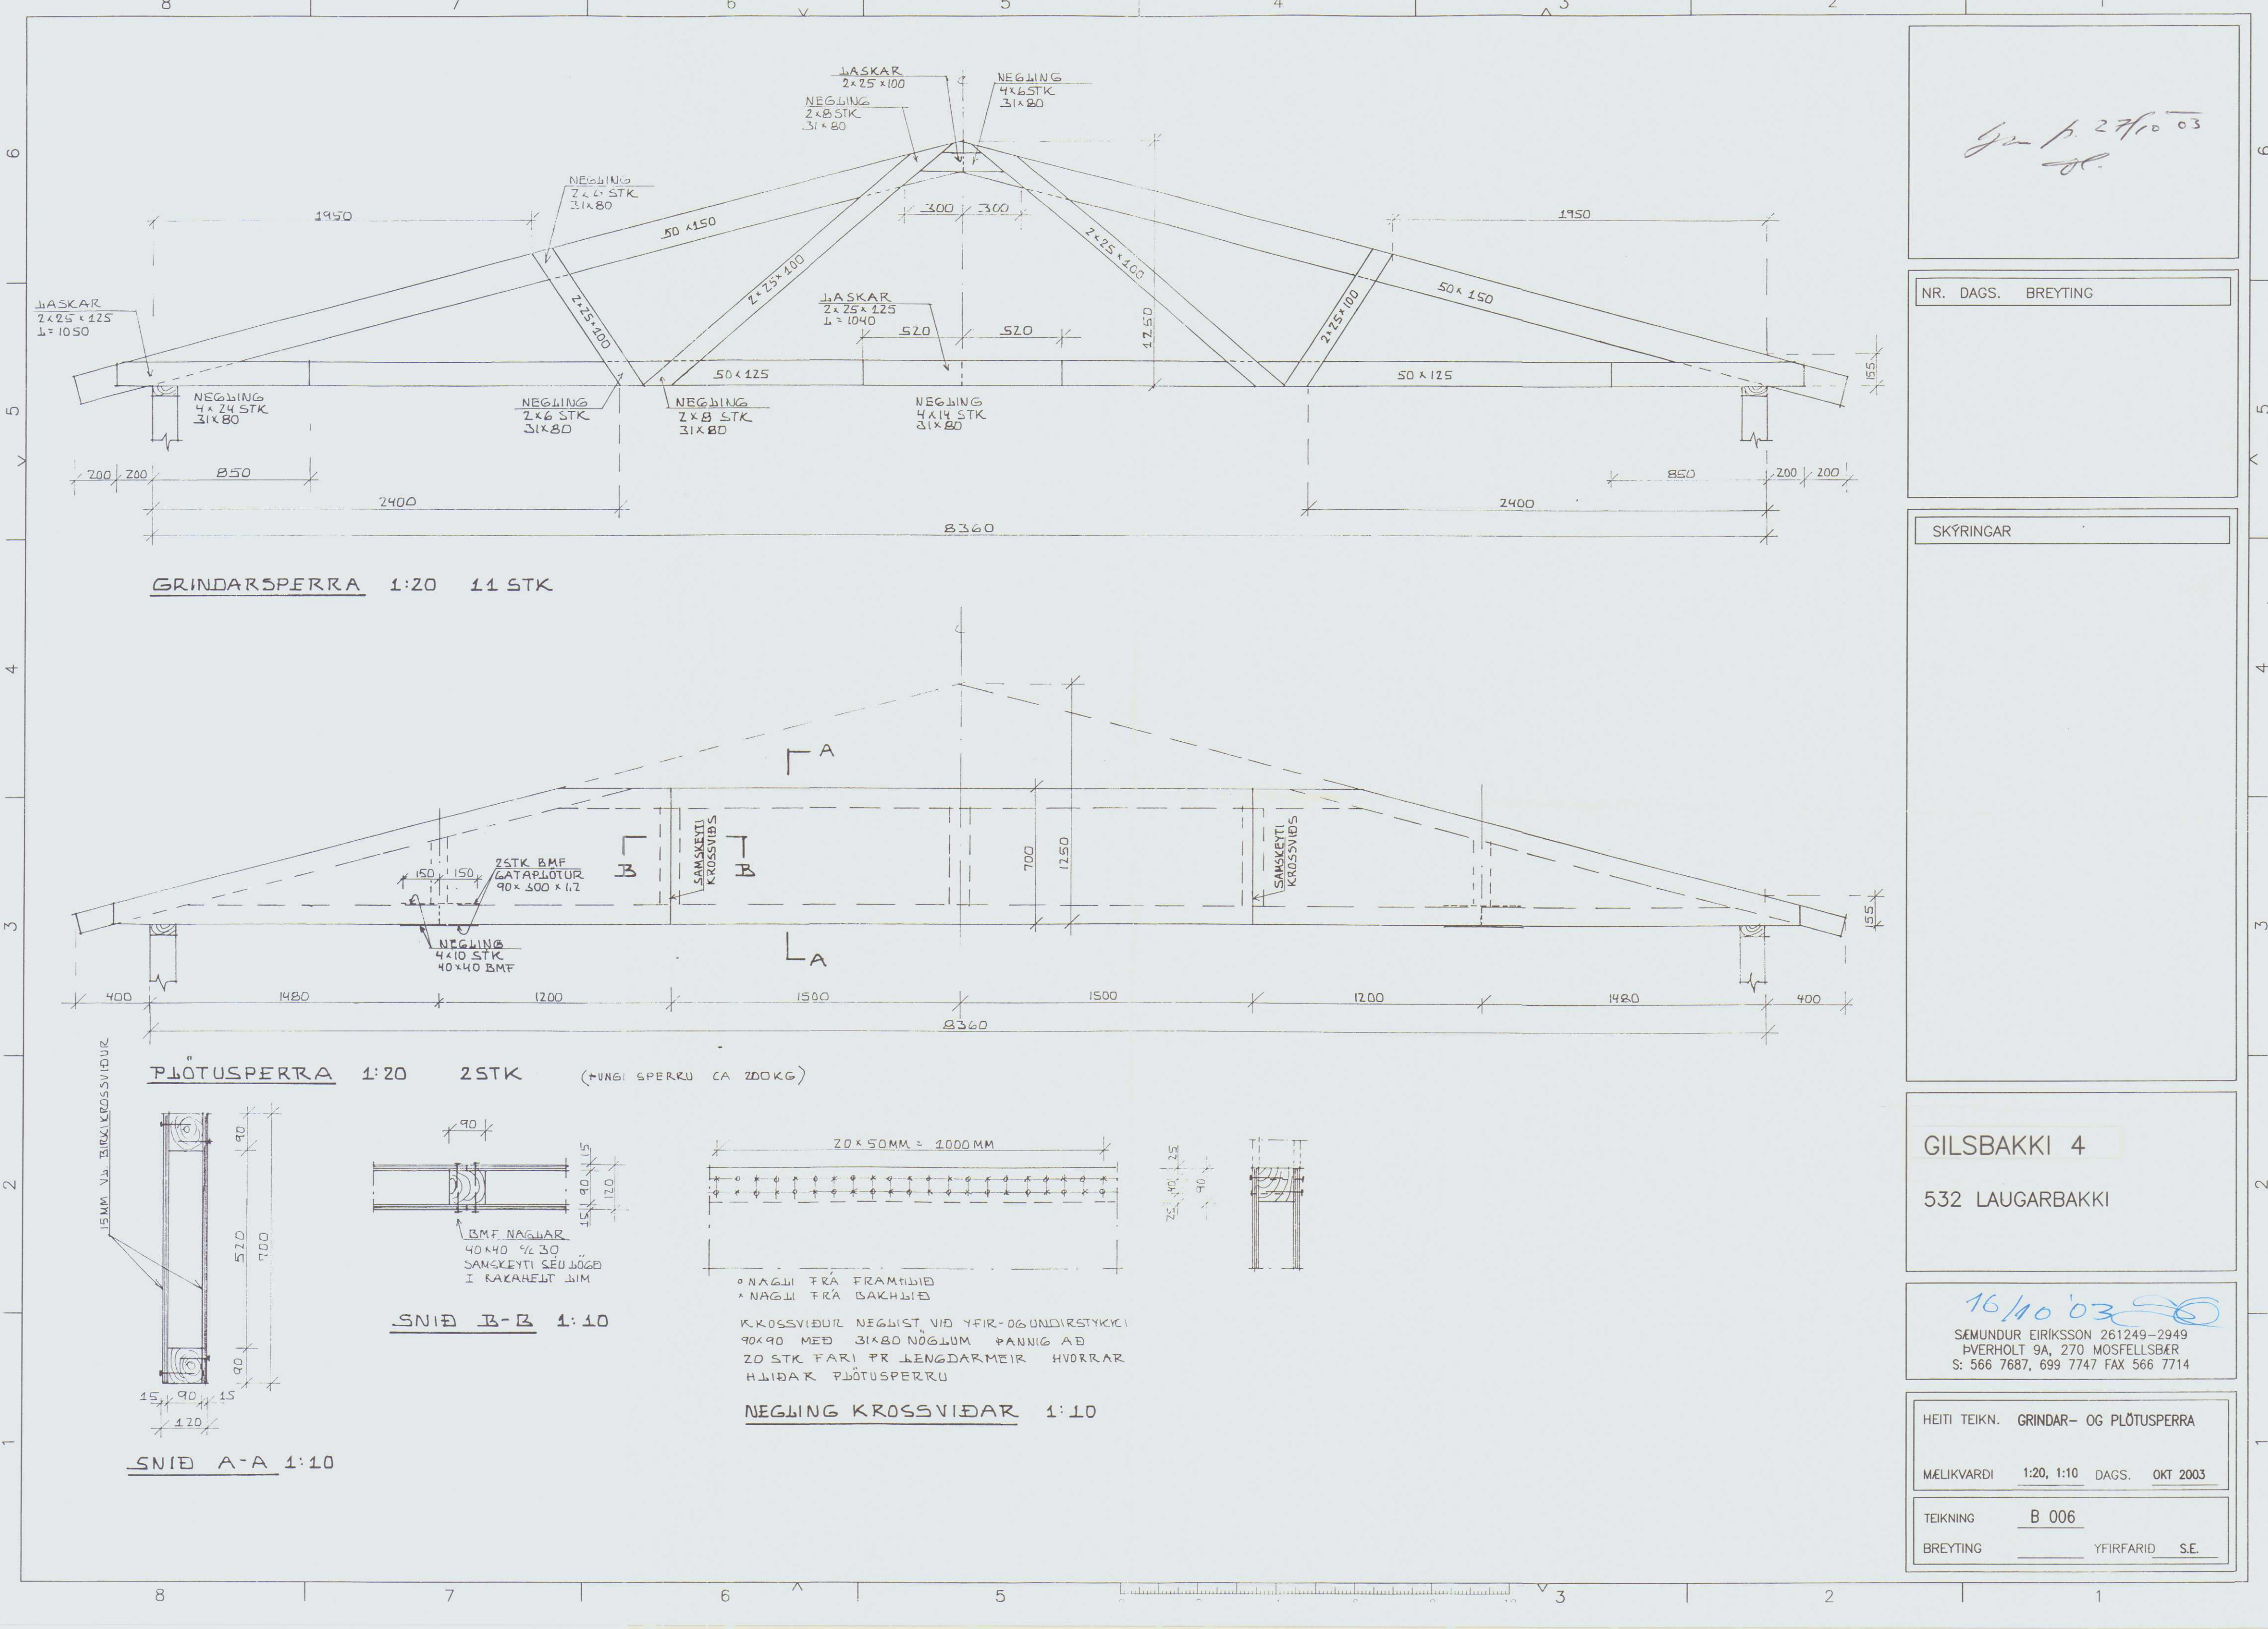

gr. p. 27.10.03
sl.

NR. DAGS. BREYTING

SKÝRINGAR

GILSBAKKI 4

532 LAUGARBAKKI

16/10 '03

SEMUNDUR EIRIKSSON 261249-2949
PVERHOLT 9A, 270 MOSFELLSBÆR
S: 566 7687, 699 7747 FAX 566 7714

HEITI TEIKN. GRINDAR- OG PLÖTUSPERRA

MÆLIKVARDI 1:20, 1:10 DAGS. OKT 2003

TEIKNING B 006

BREYTING YFIRFARID S.E.

GRINDARSPERRA 1:20 11 STK


PLÖTUSPERRA 1:20 25 STK (TUNGI SPERRU CA 200KG)

SNID B-B 1:10

SNID A-A 1:10

NEGUNG KROSSVIÐAR 1:10

• NAGLI FRÁ FRAMTÍÐIÐ
• NAGLI FRÁ BAKTÍÐIÐ
KROSSVIÐUR NEGUNST VÍÐ YFIR-OG UNDIRSTYKKI
90x90 MEÐ 31x80 NÖGLUM ÞANNIG AÐ
20 STK FARI PR LENGDARMEIR HVORRAR
HJÚÐAK PLÖTUSPERRU

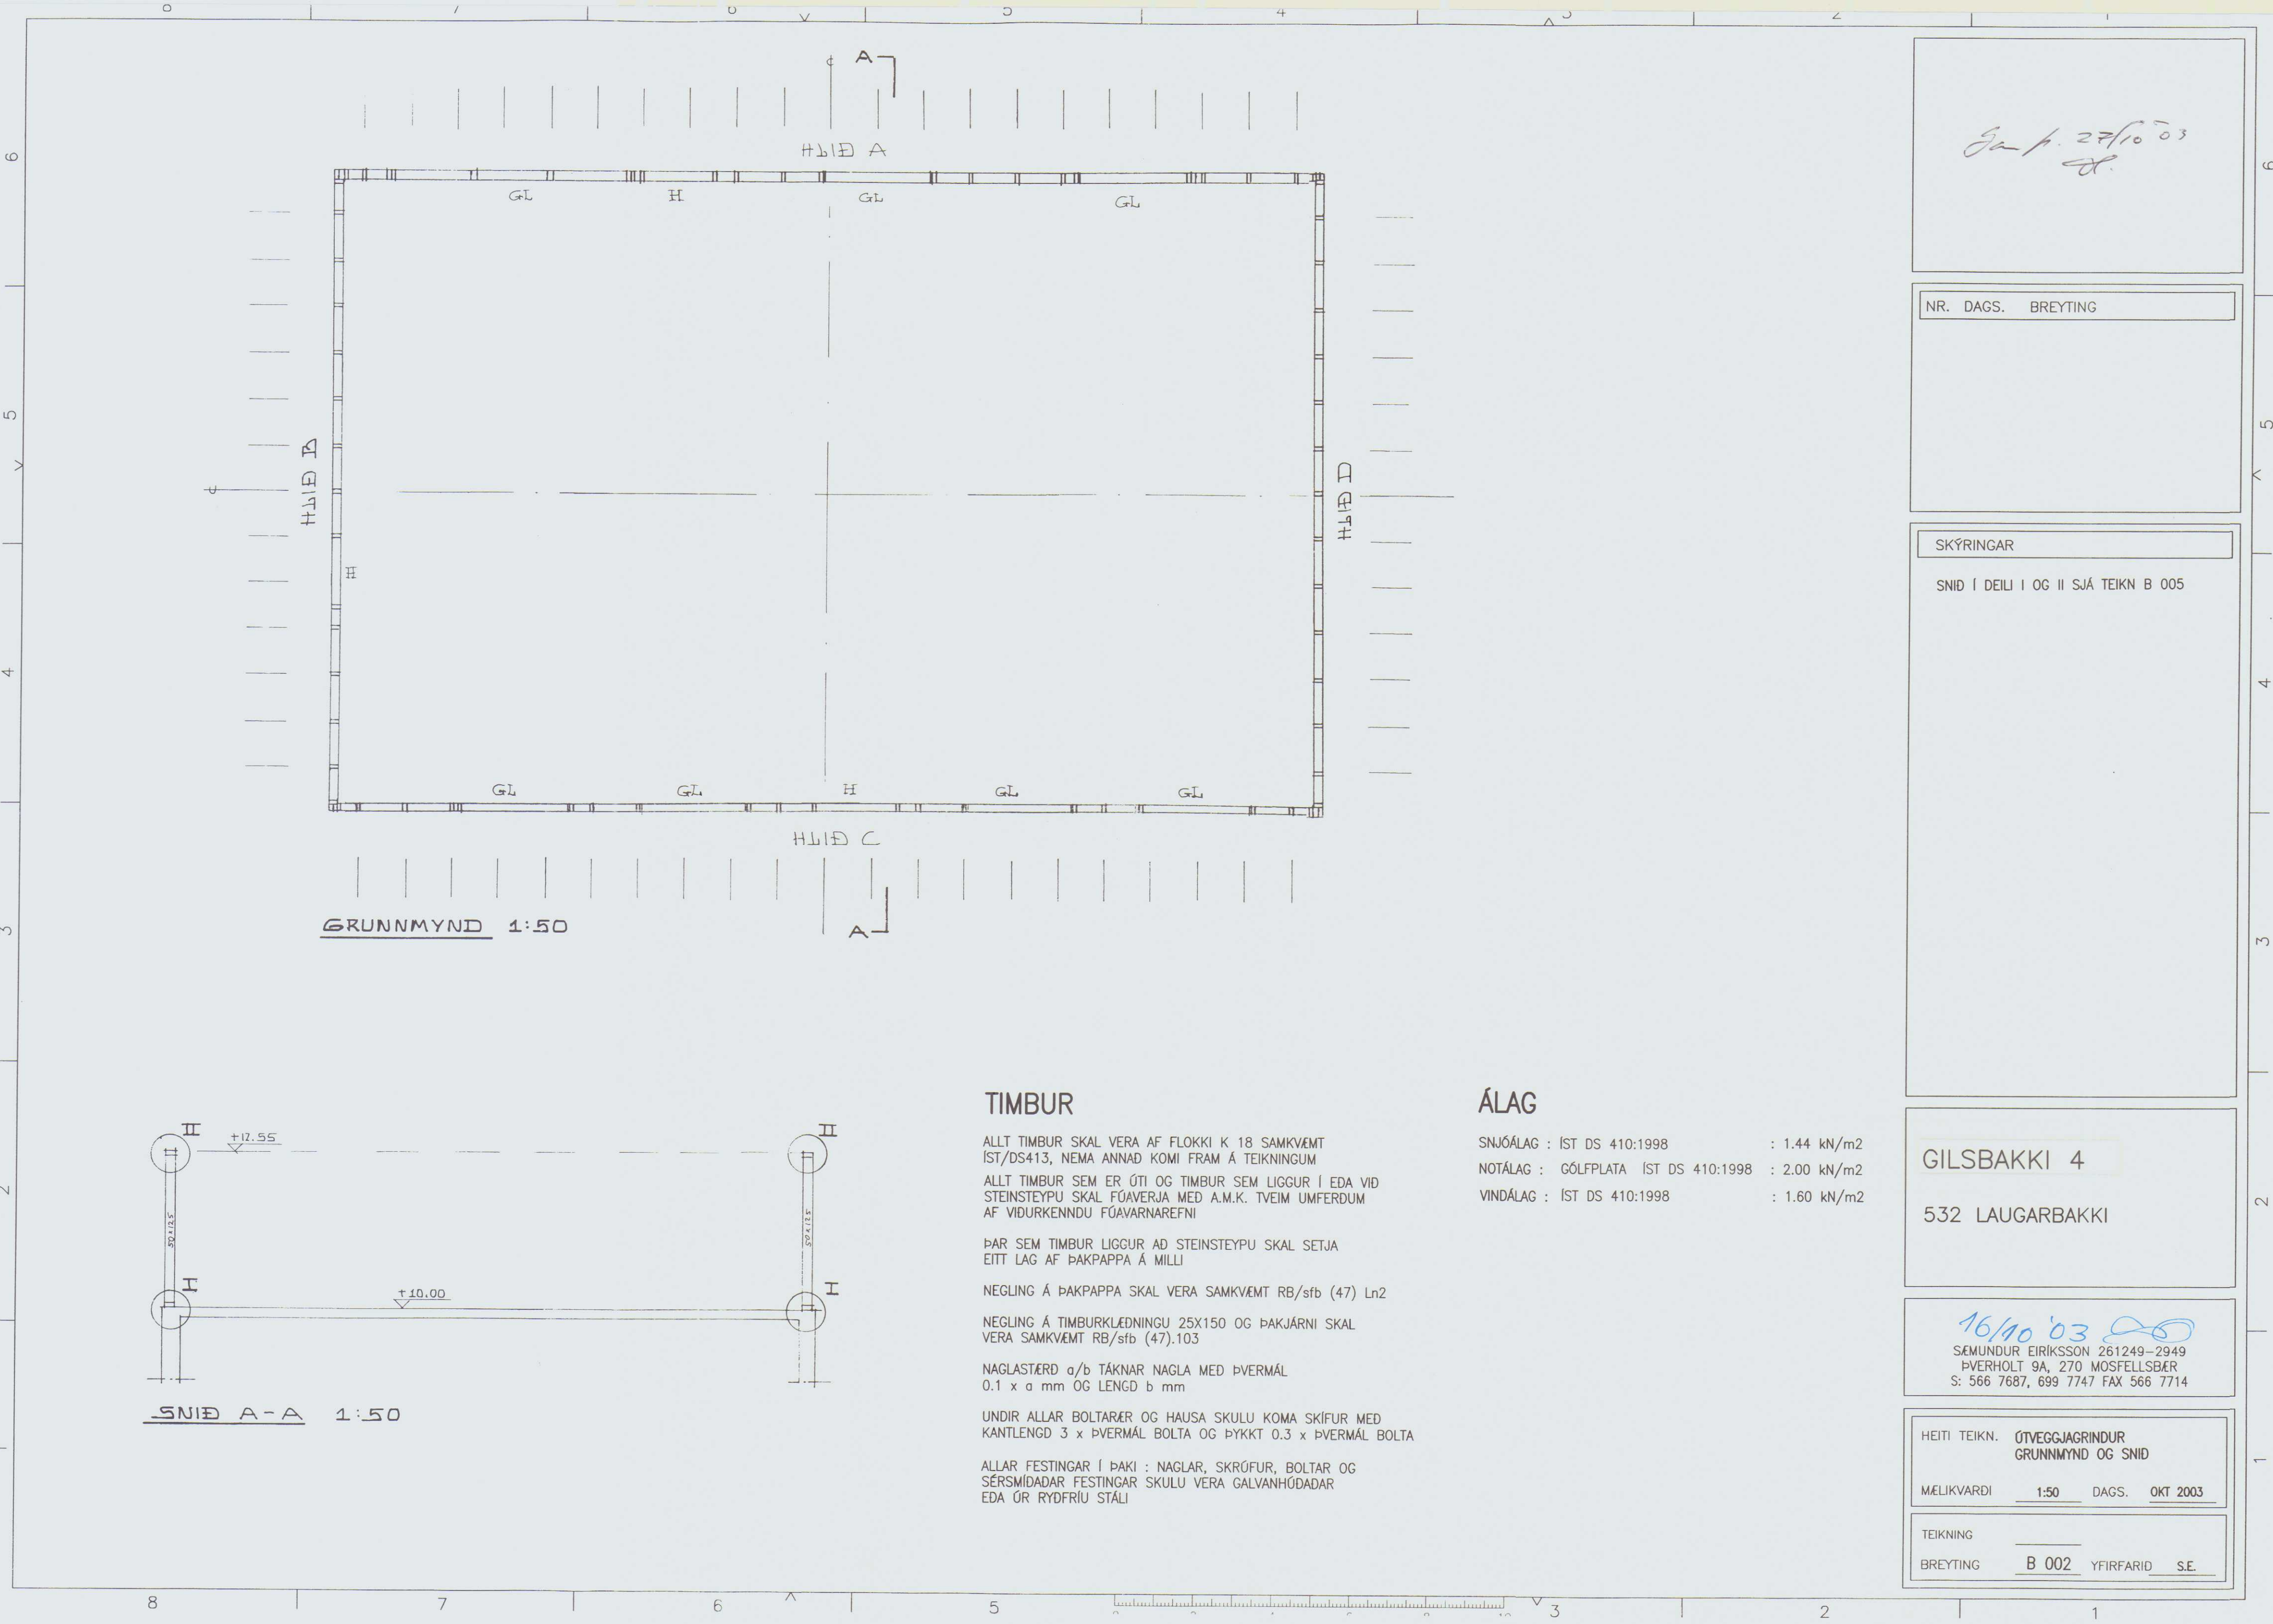

TIMBUR

ALLT TIMBUR SKAL VERA AF FLOKKI K 18 SAMKVÆMT ÍST/DS413, NEMA ANNAD KOMI FRAM Á TEIKNINGUM
ALLT TIMBUR SEM ER ÚTI OG TIMBUR SEM LIGGUR Í EDA VÍÐ STEINSTEYPU SKAL FÓAVERJA MED A.M.K. TVEIM UMFERÐUM AF VÍÐURKENNDU FÓAVERNAREFNI

ÞAR SEM TIMBUR LIGGUR AÐ STEINSTEYPU SKAL SETJA EITT LAG AF ÞAKPAPPA Á MILLI

NEGLING Á ÞAKPAPPA SKAL VERA SAMKVÆMT RB/sfb (47) Ln2

NEGLING Á TIMBURKLÆÐNINGU 25X150 OG ÞAKJÁRNI SKAL VERA SAMKVÆMT RB/sfb (47).103

NAGLASTÆRD a/b TÁKNAR NAGLA MED ÞVERMÁL 0.1 x a mm OG LENGÐ b mm

UNDIR ALLAR BOLTARÆR OG HAUSA SKULU KOMA SKÍFUR MED KANTLENGD 3 x ÞVERMÁL BOLTA OG ÞYKKT 0.3 x ÞVERMÁL BOLTA

ALLAR FESTINGAR Í ÞAKI : NAGLAR, SKRÚFUR, BOLTAR OG SÆRSMÍÐADAR FESTINGAR SKULU VERA GALVANHÚÐADAR EDA ÓR RYDFRÍU STÁLI

ÁLAG


SNJÓÁLAG : ÍST DS 410:1998 : 1.44 kN/m2
NOTÁLAG : GÓLFPLATA ÍST DS 410:1998 : 2.00 kN/m2
VINDÁLAG : ÍST DS 410:1998 : 1.60 kN/m2

GILSBAKKI 4


532 LAUGARBAKKI

16/10 '03
SÆMUNDUR EIRÍKSSON 261249-2949
ÞVERHOLT 9A, 270 MOSFELLSBÆR
S: 566 7687, 699 7747 FAX 566 7714


HEITI TEIKN.	ÚTVEGGJAGRINDUR
	GRUNNMYND OG SNID
MÆLIKVARDI	1:50
DAGS.	OKT 2003
TEIKNING	
BREYTING	B 002 YFIRFARID S.E.

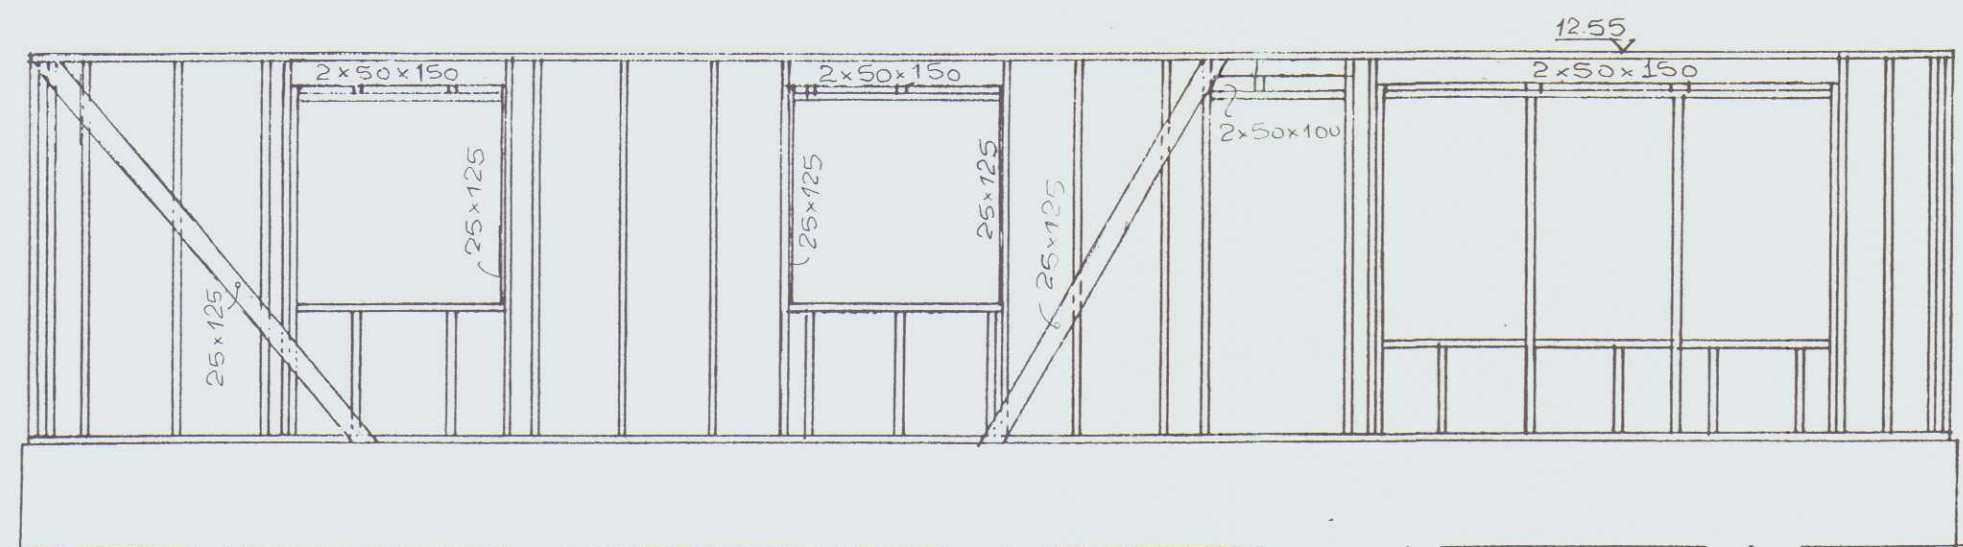


Hlið A 1:50

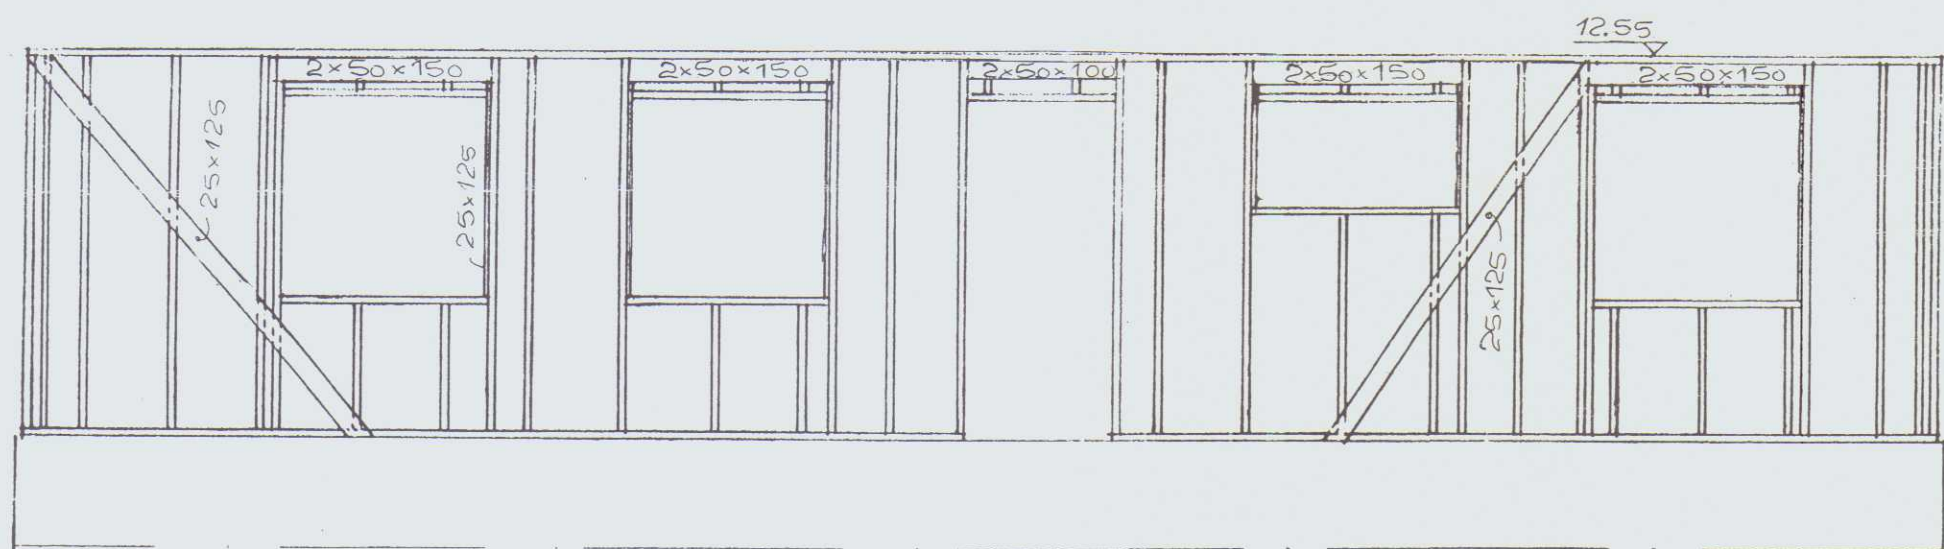

Hlið C 1:50

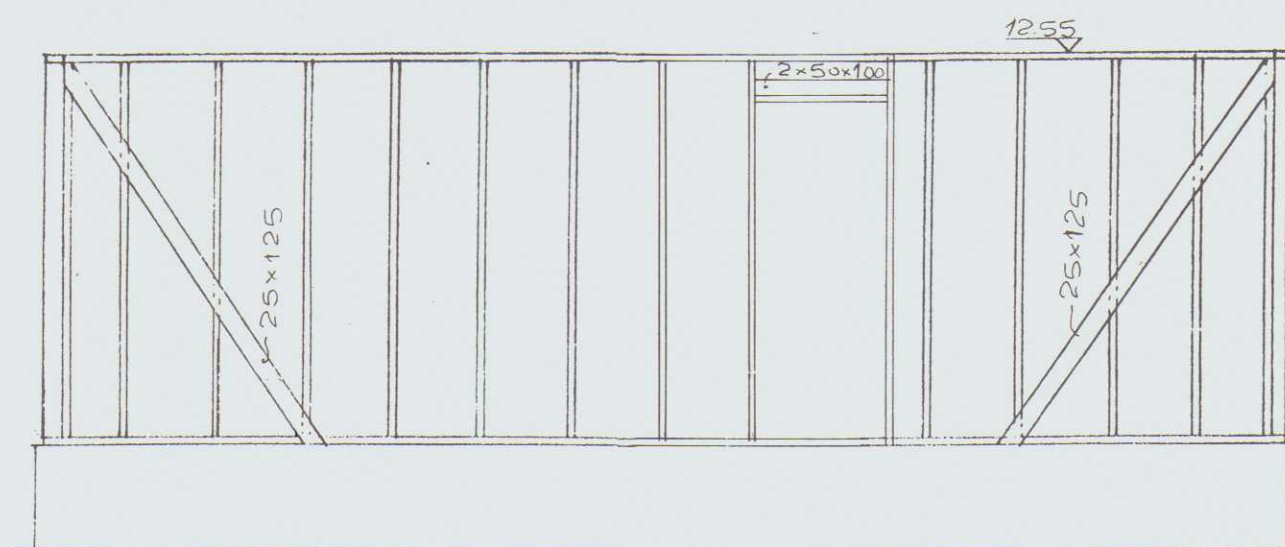

Hlið B 1:50

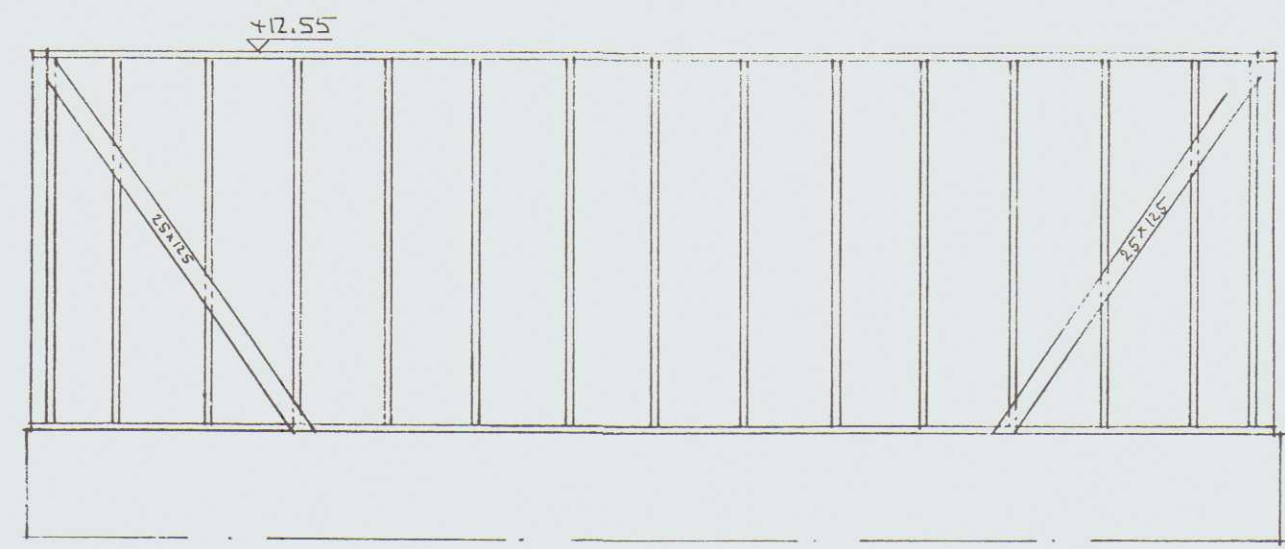

Hlið D 1:50

ALLT ÓMÁLSETT EFNI ER 50x125 mm
SKÁSTÍFUR NEGLAST TIL ENDANNA MED 10 STK 31/80
EN ÞAR Á MILLI MED 3 STK 31/80 Í HVERJA STÖÐ

Guðr. 27/10 03

NR. DAGS. BREYTING

SKÝRINGAR

GILSBAKKI 4

532 LAUGARBAKKI

16/10 03
SEMUNDUR EIRIKSSON 261249-2949
ÞVERHOLT 9A, 270 MOSFELLSBÆR
S: 566 7687, 699 7747 FAX 566 7714

HEITI TEIKN. BURDARGRINDUR ÚTVEGGJA
ÚTLIT

MÆLIKVARDI 1:50 DAGS. OKT 2003

TEIKNING B 003

BREYTING YFIRFARID S.E.