



fs. is = listi yfir rafverðlauna
 af svæðisprófi f. 1977
 → hefur til að brenna

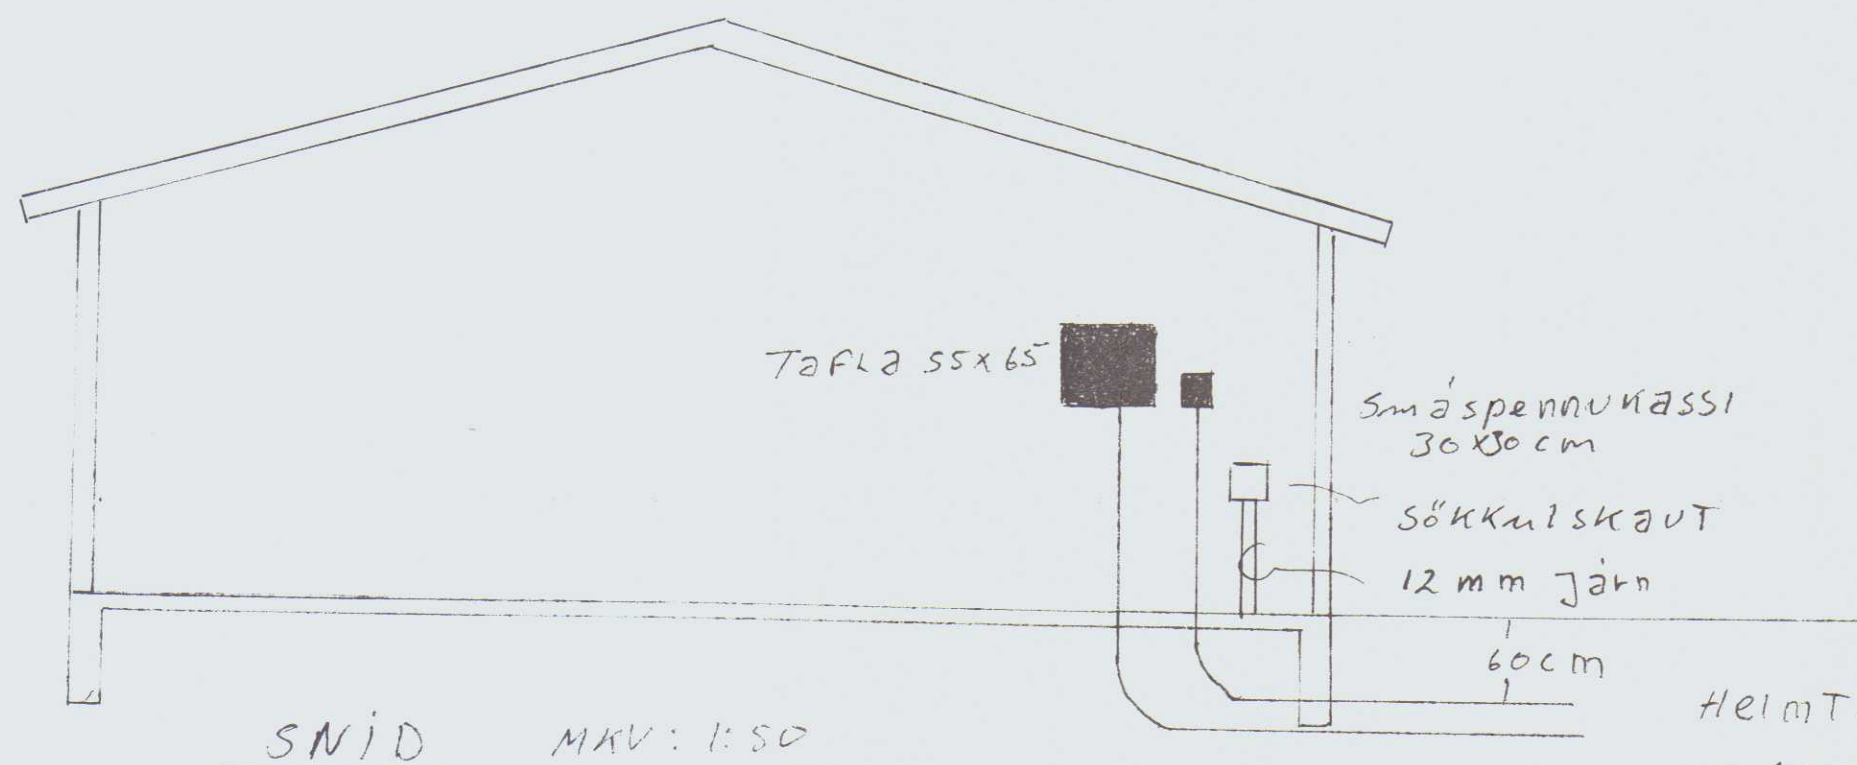


Heimtaug, RARIK
 og sima 2x50mm plp.

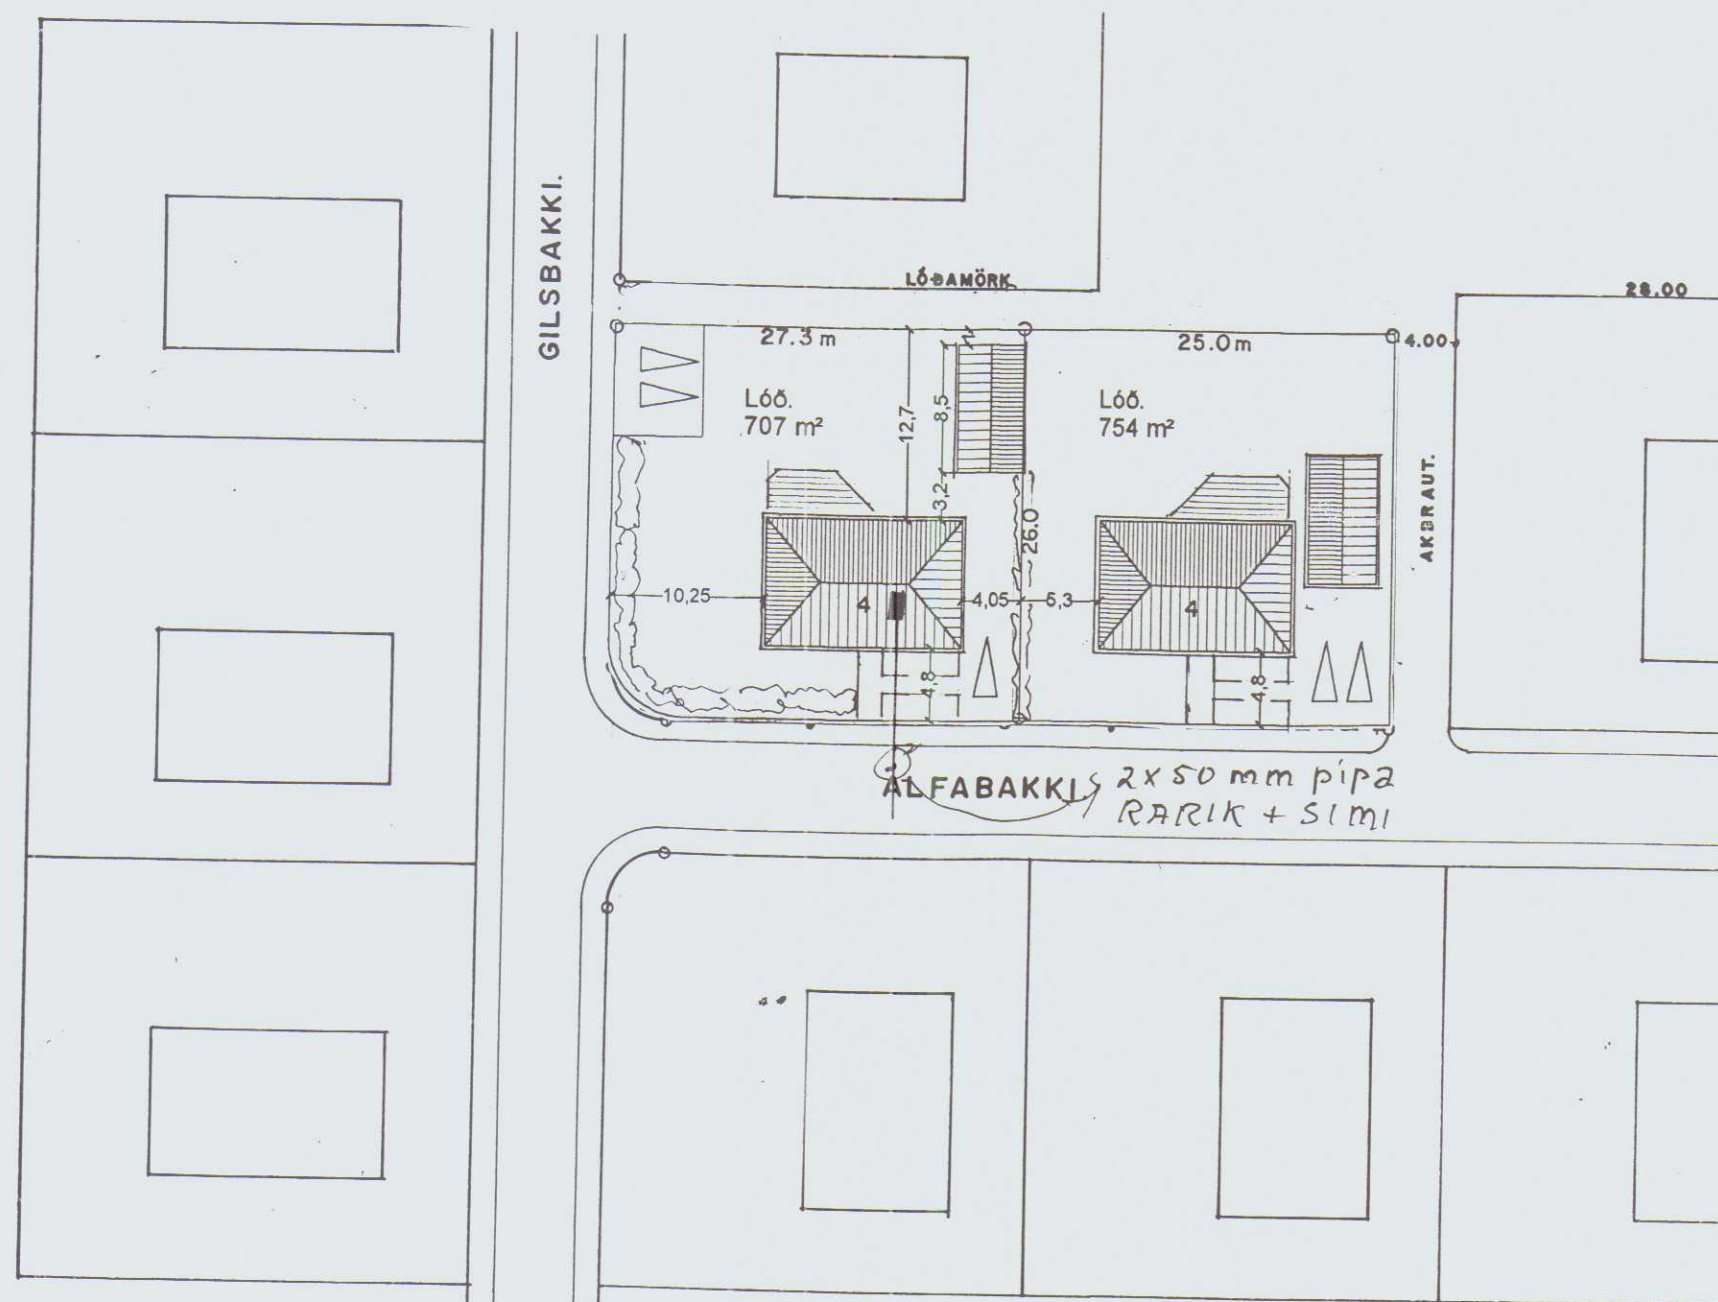

Tafla T1

Matt 14/4 2004
 DL

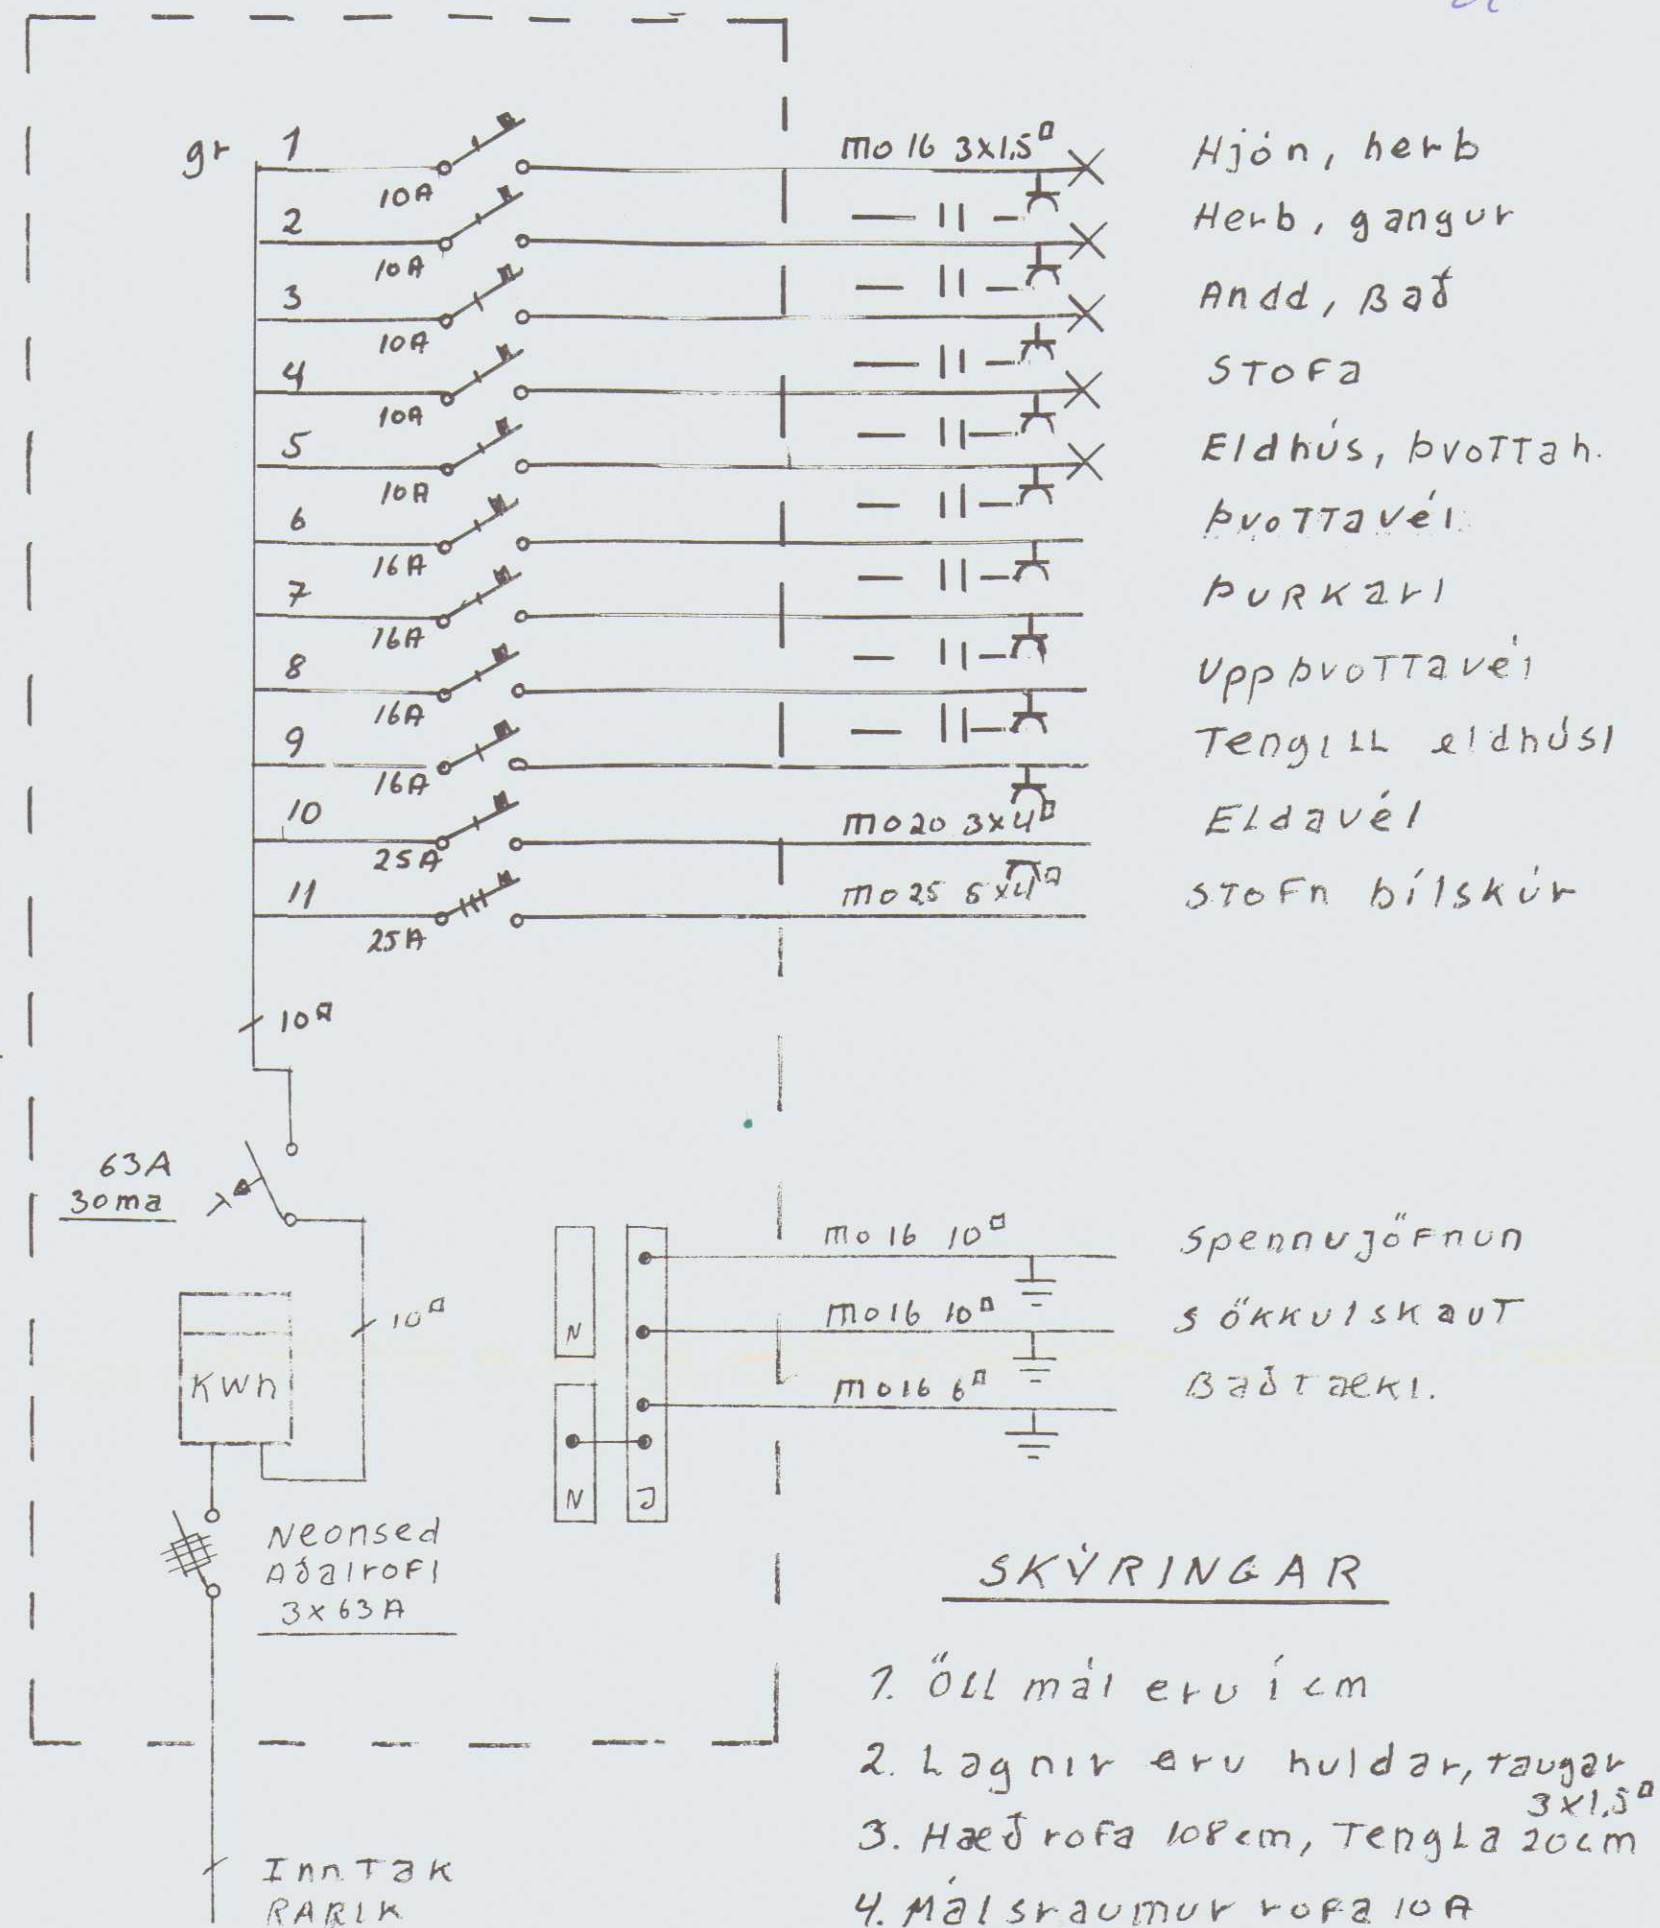


SKÝRINGAR

- ÖLL mál eru í cm
- Lagnir eru huldar, taugar 3x1,5^a
- Hæð rofa 10cm, Tengla 20cm
- Málshraumur rofa 10A
 Tengla 16A
- Nema annars sé gerid.

GILSBÄKKI 4 HÚNABINGI VESTRA	
MKV: 1:500 1:100	EINLÍNUMYND, SNID,
Hannað: PJ	AFSTAÐA, SKÝRINGAR
Teikn: PJ	RAFLAGNAÞJÓNUSTAN HJARDARHAGA 56R
DL 1 af 2	ÞORLEIFUR JÓNSSON RAFVERKTAKI
Dags: Mats 04	Þorleifur Jónsson AT: 2811564309 SI: 8628056


Möð
14/4 2004
El.

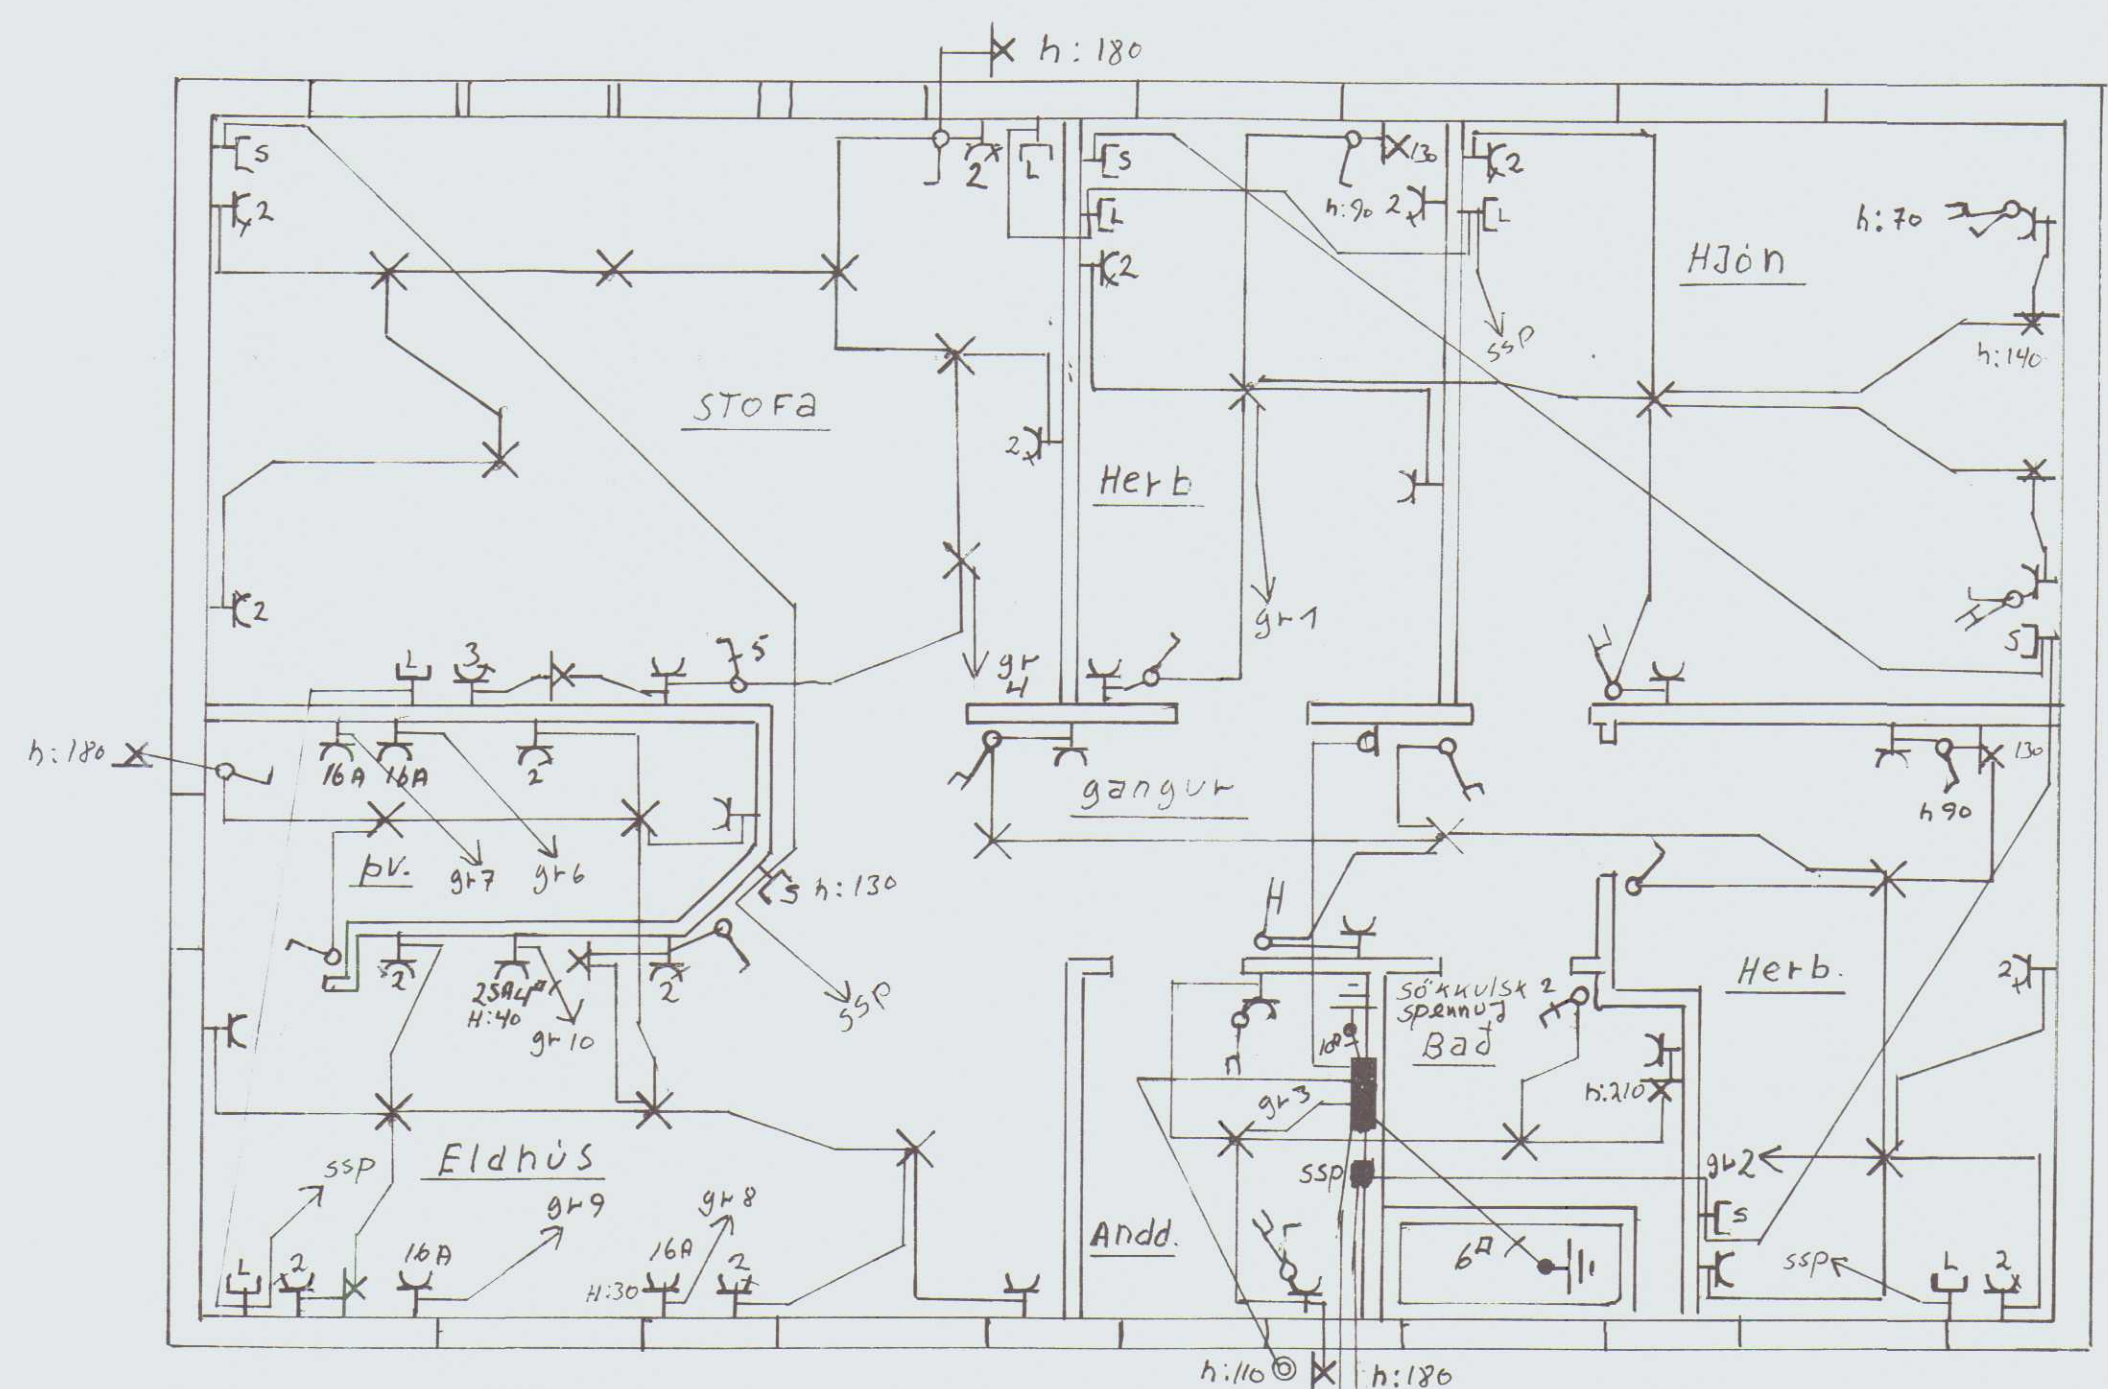

Hæð Tengla og Rofa í eldhúsi + þv 110cm

MKV: 1:50

Heimtaug RARIK
- 11 - síma
2 x 50 mm plp af Lóðarmörkum

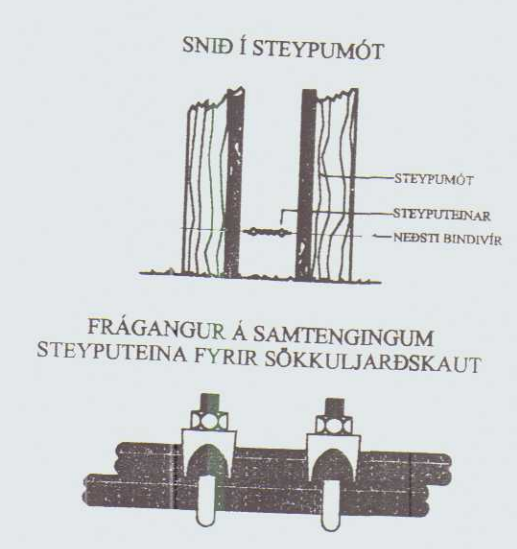

GILSBARKI 4 HÚNAÞINGI VESTRA	
MKV: 1:50	GRUNNMÝND
Hannað: Þj	
Teikn: Þj	RAFLAGNARÞJÓNUSTAN HJARÐARHAGASGR
BL 2AF 2	ÞORLEIFUR JONSSON RAFLERKTAKI
Dag: Mars 2004	Þorleifur Jónn 28/11/56 4709 S: 8628056