

ja-p. 27/10 03
E.

NR. DAGS. BREYTING

Brætt þing
in John F. Heit og
Kelt vad.


SKÝRINGAR

GILSBAKKI 4
532 LAUGARBAKKI


16/10'03
SÆMUNDUR EIRIKSSON 261249-2949
PVERHOLT 9A, 270 MOSFELLSBÆR
S: 566 7687, 699 7747 FAX 566 7714

HEITI TEIGN. HITA- OG VATNSLAGNIR, RÖMM.
OFNATAFLA OG TENGIGRINDUR
MÆLIKVARDI 1:50 DAGS. OKT 2003
TEIKNING H 002
BREYTING YFIRFARID S.E.

TINGING VATNSVEITUGRIND

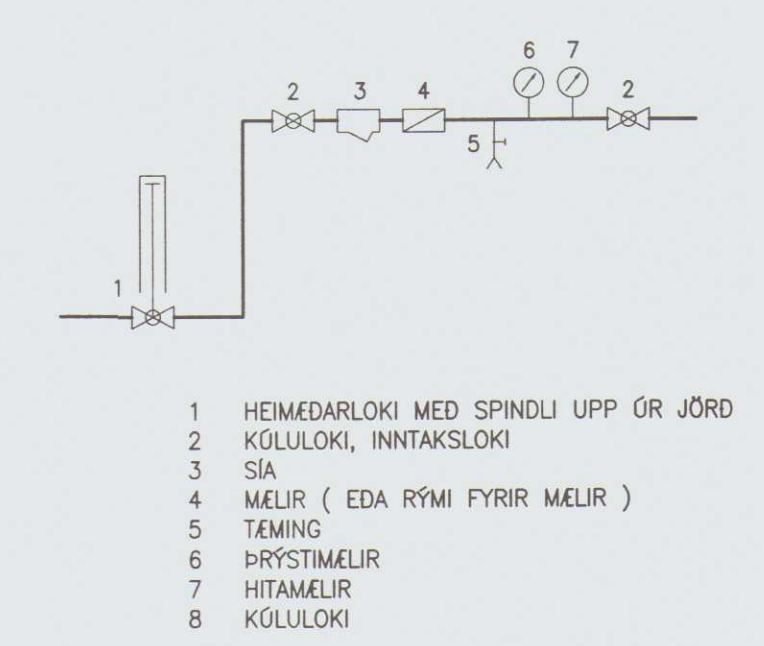


TINGING HITAVEITUGRIND

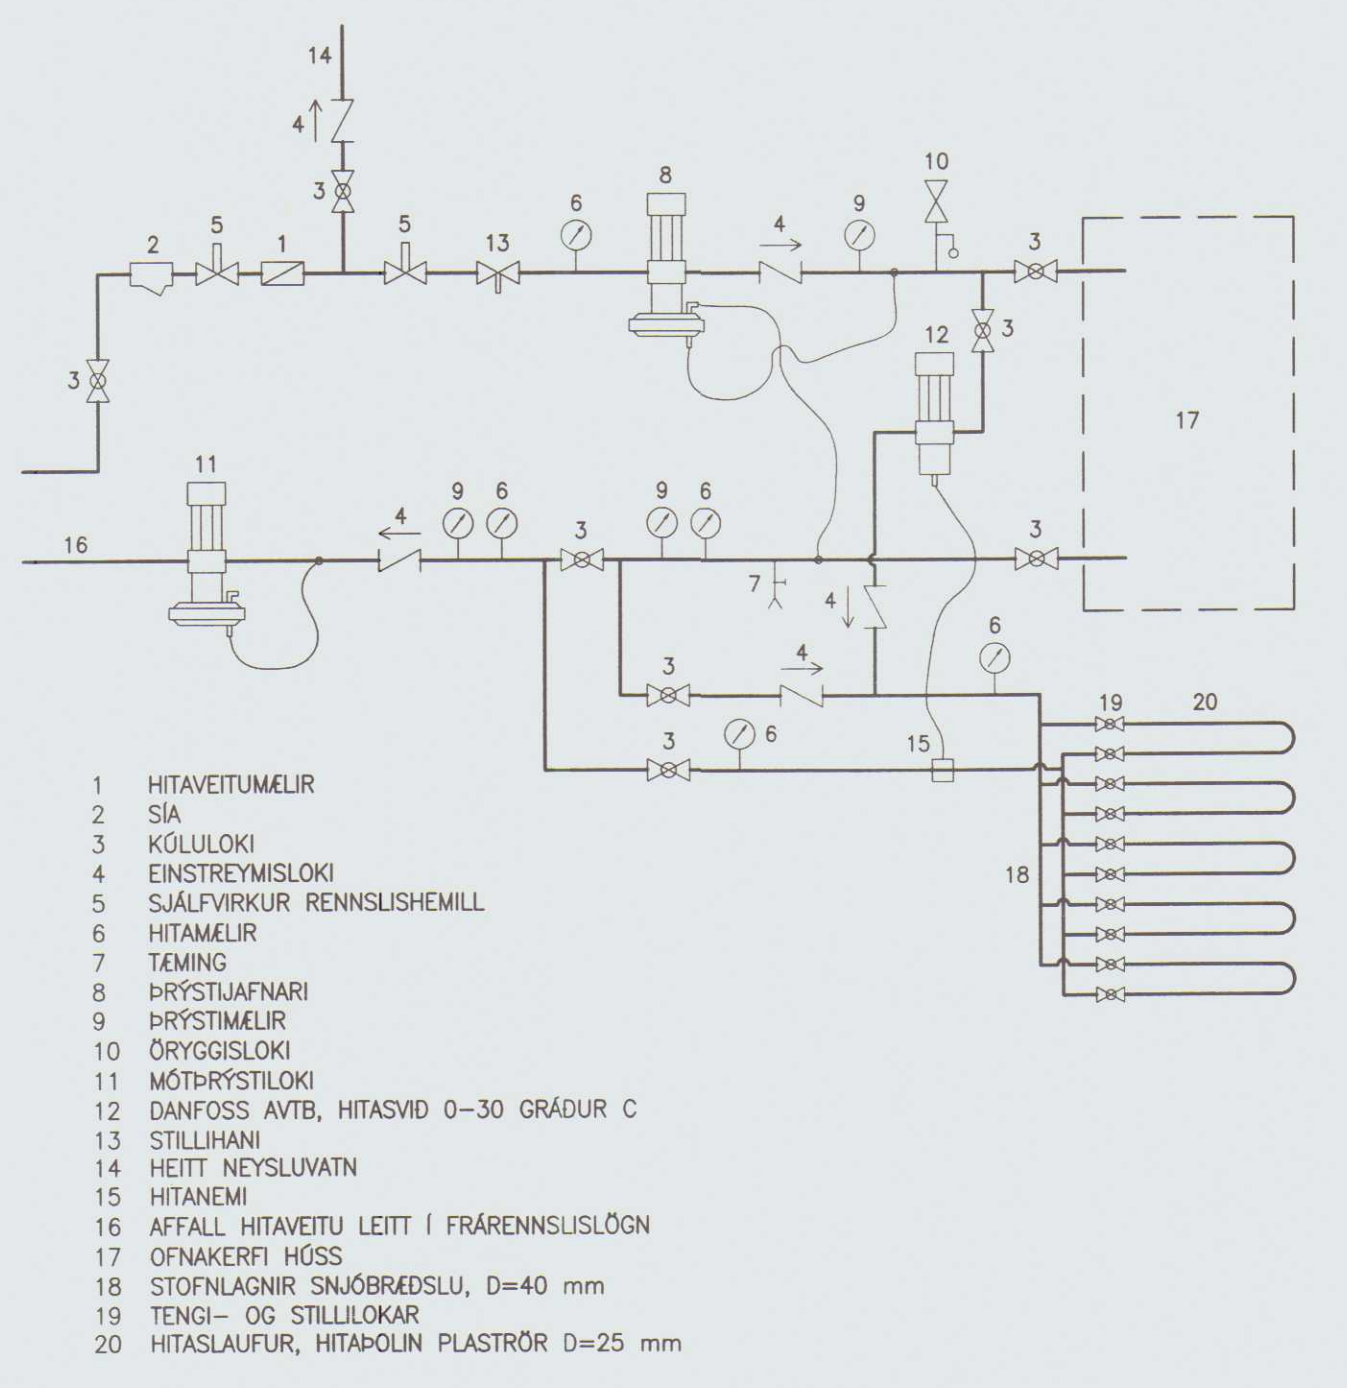


KERFISMYND HITABAGNA 1:50

OFNATAFLA ÁLFABAKKI 4							
HERBERGI NAFN	HITATAP Kcal/h	OFN NÚMER	HITAGJÖF Kcal/h	HÆD mm	LENGD mm	OFNAGERD	STÝRING OFNLÖKI
BADHERBERGI	460	1.1		700	700		CD FRAMRÁS
HERBERGI	930	1.2		700	1400		AB FRAMRÁS
HERBERGI	1270	1.3		700	1400		AB FRAMRÁS
HERBERGI	820	1.4		700	1400		AB FRAMRÁS
STOFA	2200	1.5		400	3000		AD FRAMRÁS
GEYMSLA/ÞVHB	370	1.6		700	1000		CD BAKRÁS
ELDHÚS	1480	1.7		700	1400		AB FRAMRÁS
ANDDYRI	500	1.8		700	1000		CD FRAMRÁS
SAMTALS	8030						

KERFISMYND VATNSLAGNA 1:50

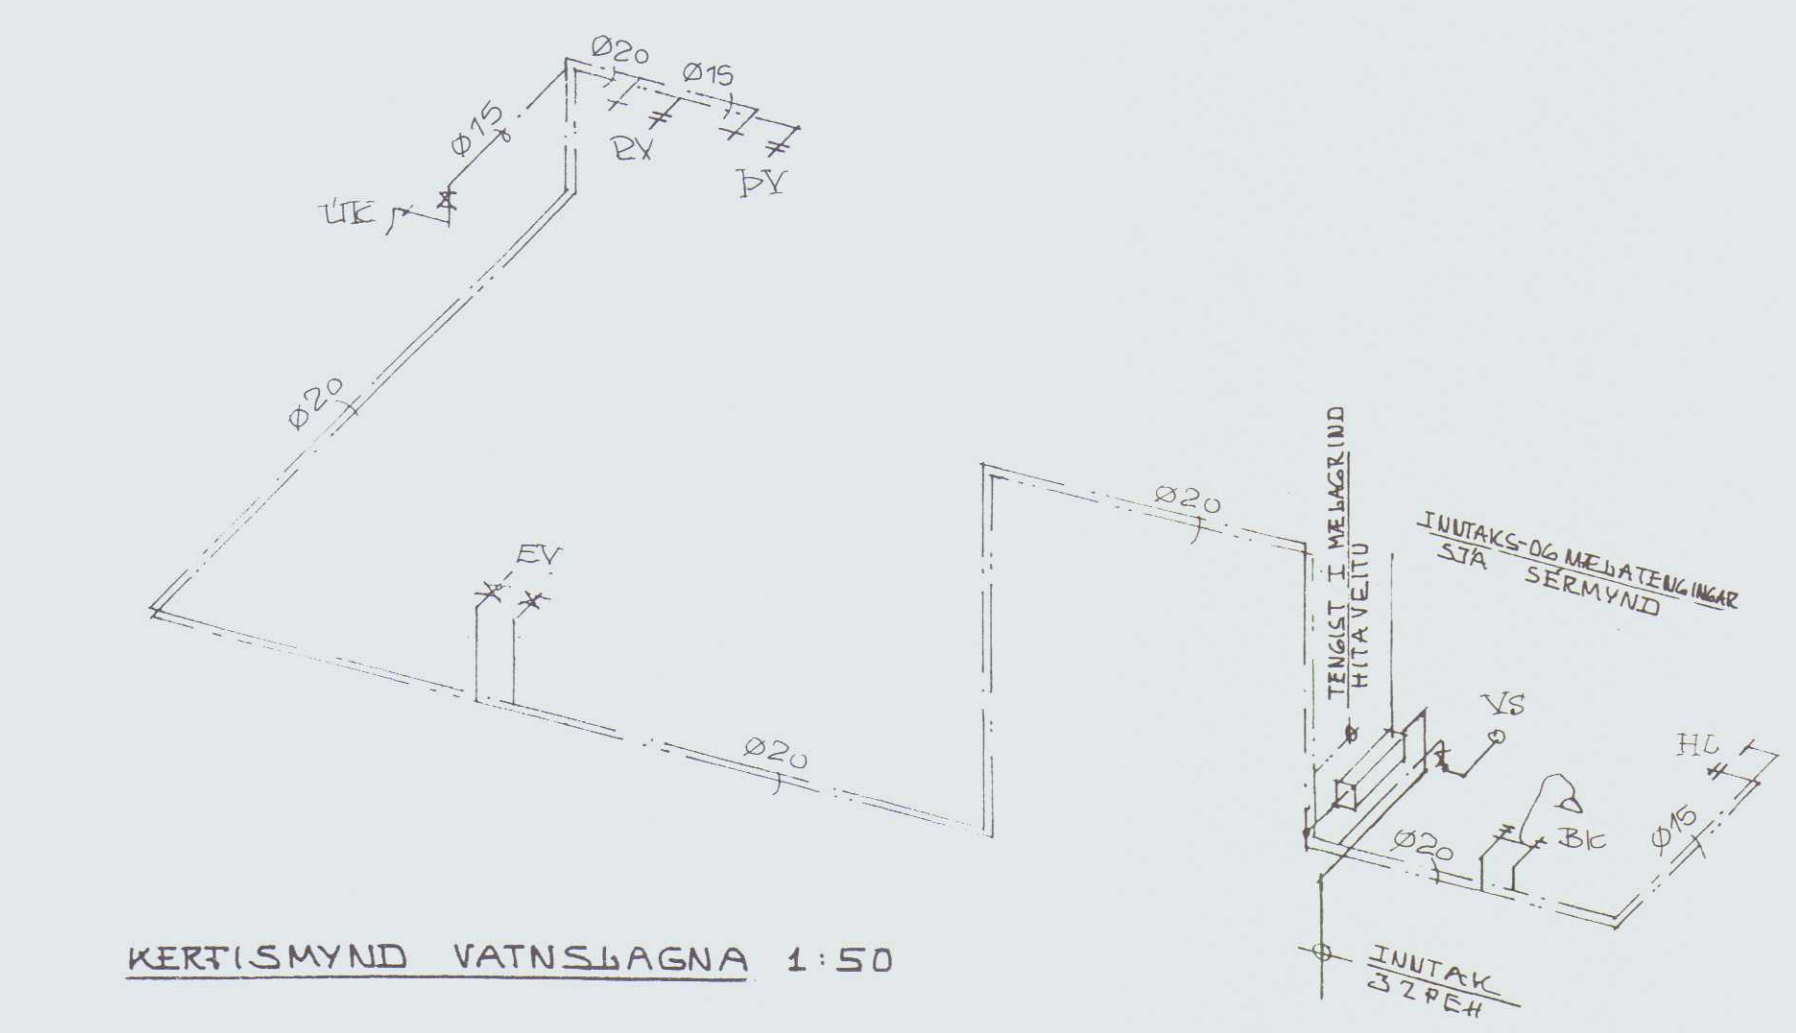

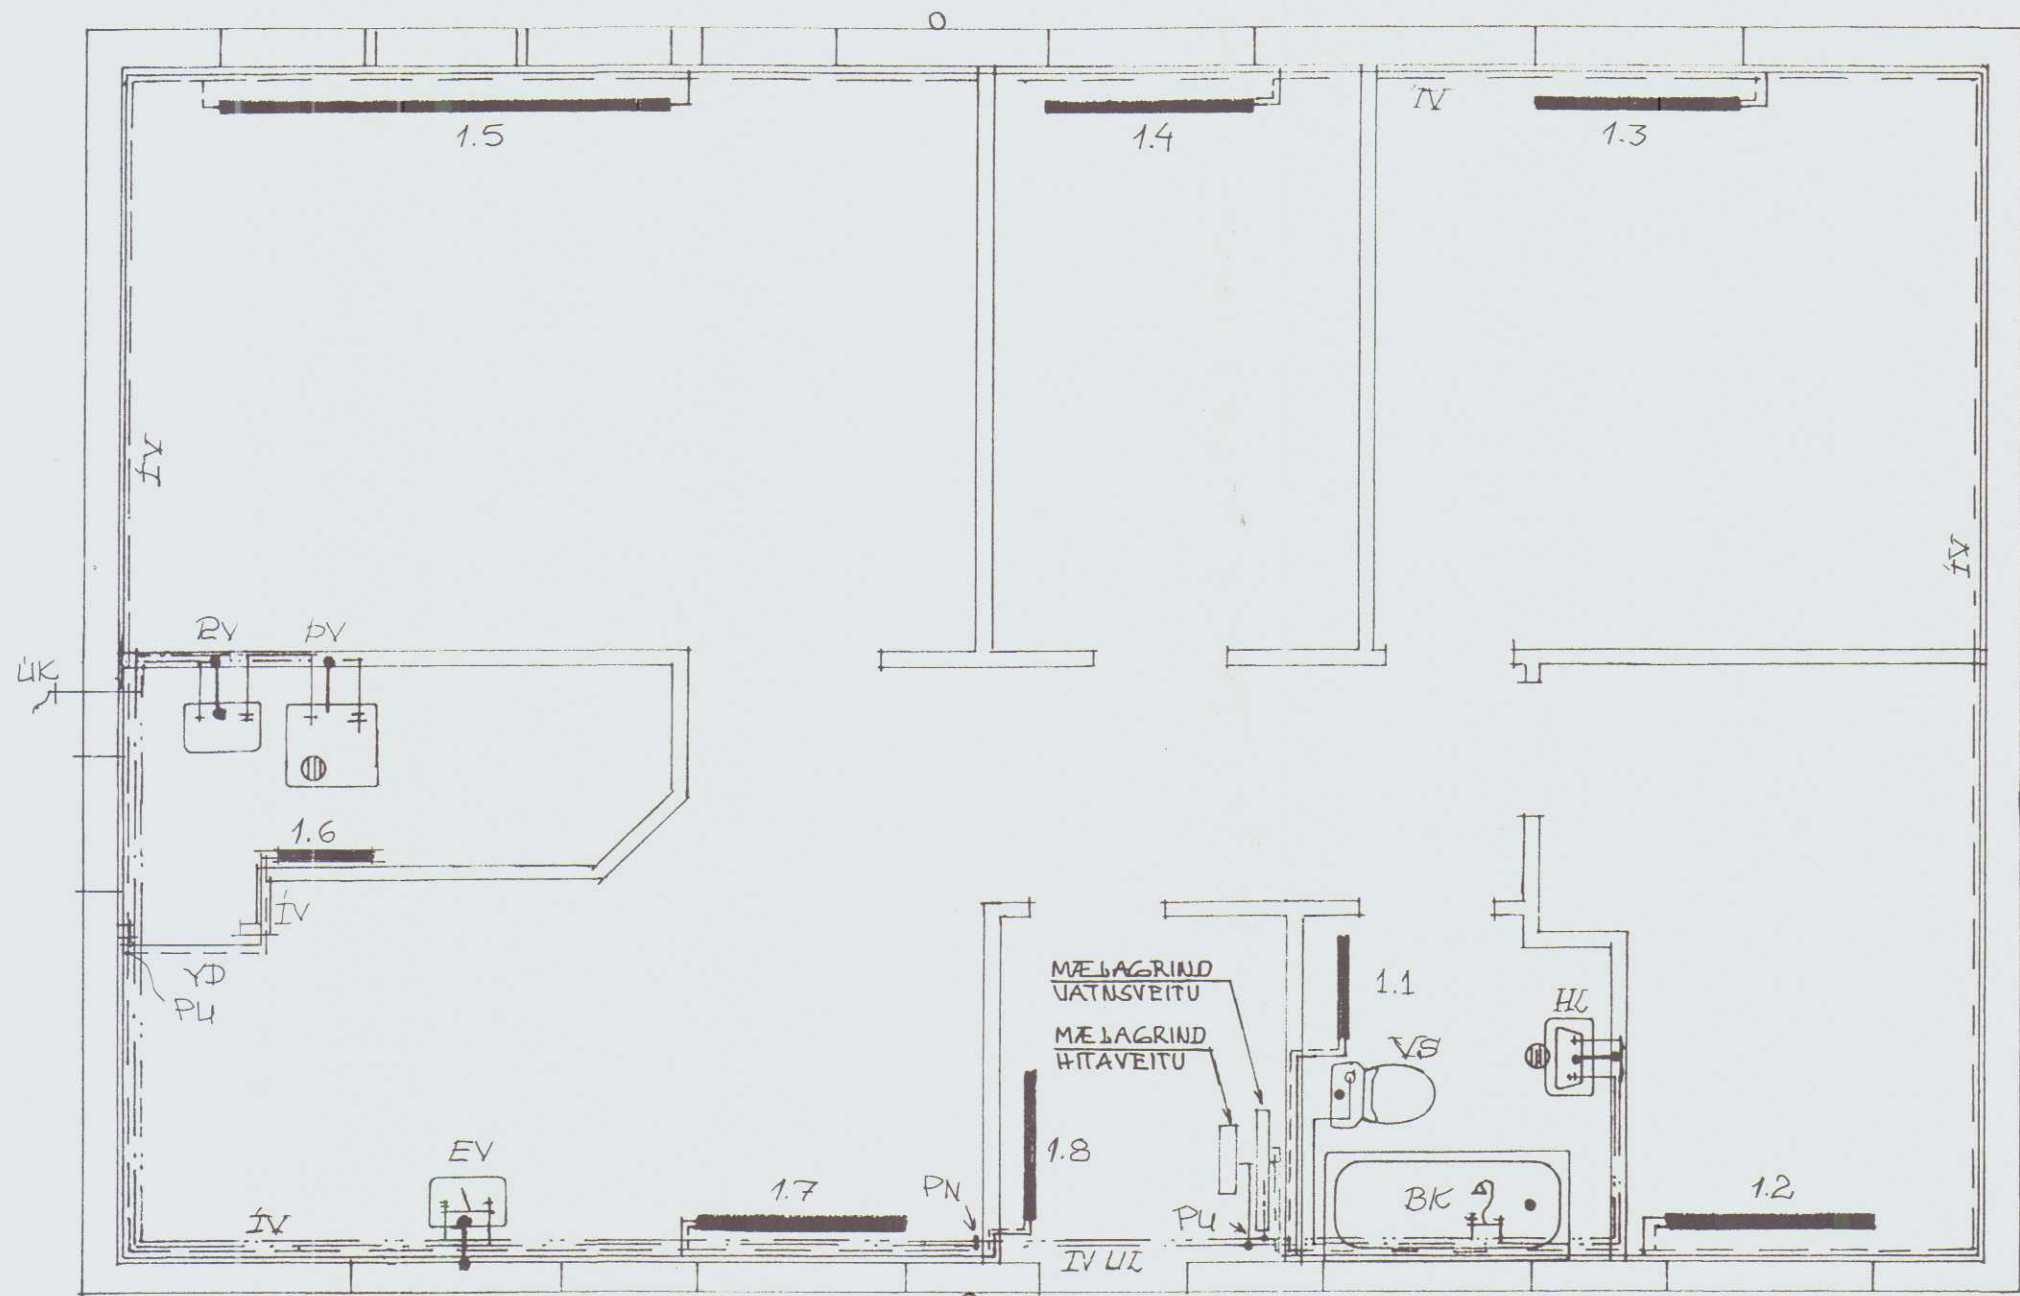

GRUNNMYND 1:50

HITALÖGN SKÝRINGAR

———— TÁKNAR FRAMRÁSARLÖGN
----- TÁKNAR BAKRÁSARLÖGN

OFNALAGNIR SKULU VERA SVARTAR DREGNAR STÁLPIPUR OG ERU INNRI ÞVERMÁL ÞEIRRA GEFIN UPP Í mm Á TEIKNINGUM

ÞRÝSTIPRÓFA SKAL OFNAKERFIÐ MED 6 Bar OG SKAL ÞRÝSTINGUR HALDAST ÓBREYTTUR Í 24 KLST

PIPUR SKAL EINANGRA MED GLERULLAR- EDA STEINULLARHÓLKUM OG VEFJA MED PLASTRENNING

EINANGRUNARÞYKKTIR :

PIPUR Ø 32 OG MINNI - EINANGRUN 20 mm
PIPUR Ø 40 OG STÆRRI - EINANGRUN 30 mm

LÁRETTAR PIPUR SKAL HENGJA UPP SAMKVÆMT LEIDBEININGUM FRAMLEIDANDA

ÞVERMÁL PÍPU mm : 10-12 15 20 25 32 40-50
MILLIBIL FESTINGA m: 1.25 1.50 2.00 2.25 2.75 3.00
LÓÐRÉTTAR PIPUR SKAL FESTA MED 2.0 m MILLIBILI

Á HVERN OFN KOMI STILLITÉ, LOFTSKRÚFA OG HITANEMI STADSETNING OG GERDIR SJÁ OFNATÖFLU

HITAFALL FYRIR HITAVEITU ER 40 GRÁÐUR C

EFNI OG VINNA SKAL VERA Í SAMRÆMI VID GILDANDI REGLUGERDIR OG STADLA UM HEITAVATNSLAGNIR OG SKULU PIPUR OG TENGISTYKKI VERA MED RB-VOTTUN

VATNSLÖGN SKÝRINGAR

----- TÁKNAR KALT NEYSLUVATN
----- TÁKNAR HEITT NEYSLUVATN

PIPUR SKULU VERA RYDFRÍAR STÁLPIPUR EDA PLASTPIPUR OG ERU INNRI ÞVERMÁL GEFIN UPP Í mm Á TEIKNINGUM PIPUR OG TENGI SKULU VERA MED RB-VOTTUN

ÞRÝSTIPRÓFA SKAL VATNSLAGNIR MED 10 Bar OG SKAL ÞRÝSTINGUR HALDAST ÓBREYTTUR Í 24 KLST

PIPUR SKAL EINANGRA MED GLERULLAR- EDA STEINULLARHÓLKUM OG VEFJA MED PLASTRENNING

EINANGRUNARÞYKKTIR FYRIR HEITT VATN

PIPUR Ø 32 OG MINNI - EINANGRUN 20 mm
PIPUR Ø 40 OG STÆRRI - EINANGRUN 30 mm

EINANGRUNARÞYKKTIR FYRIR KALT VATN

ALLAR PIPUR - EINANGRUN 20 mm

LÁRETTAR PIPUR SKAL HENGJA UPP SAMKVÆMT LEIDBEININGUM FRAMLEIDANDA

ÞVERMÁL PÍPU mm : 10-12 15
MILLIBIL FESTINGA m: 1.25 1.50
LÓÐRÉTTAR PIPUR SKAL FESTA MED 2.0 m MILLIBILI

KALT VATN UTANHÓSS SKAL VERA HEIL PEH-PLASTPIPA DREGIN Í ÍDRATTARRÖR FRÁ TENGISTAD Í GÖTU AD SPINDLI VID HÚSVEGG. ÍDRÁTTARRÖR SKAL LEGGJA Í 150 mm SANDLAG, FYLLA SKAL MED SANDI 300 mm YFIR OG UMHVERFIS RÖRID. DÝPT Á LÖGN SKAL VERA 1.2 m FRÁ ENDANLEGU JARDEGSYFIRBORDI

EFST Á ÖLLUM LÓÐRÉTTUM STOFNUM SKAL VERA 300 mm LANGUR LOFTPÚDI, ÞVERMÁL JAFNT OG SVERASTI HLUTI STOFNSINS, EINS KOMI LOFTPÚDI Á HLIDARLAGNIR LENGRI EN 8 m, ÞVERMÁL JAFNT OG SVERASTI HLUTI HLIDARLAGNAR

Jan. p. 27/10 2003
[Signature]

NR. DAGS. BREYTING

SKÝRINGAR
RÚMMYNDIR OG OFNATAFLA SJÁ TEIKN H 002

GILSBAKKI 4

532 LAUGARBAKKI

16/10'03 [Signature]
SEMUNDUR EIRIKSSON 261249-2949
ÞVERHOLT 9A, 270 MOSFELLSBÆR
S: 566 7687, 699 7747 FAX 566 7714

HEITI TEIKN. HITA- OG VATNSLAGNIR
GRUNNMYD

MELIKVARDI 1:50 DAGS. OKT 2003

TEIKNING H 001

BREYTING YFIRFARID S.E.