

NORÐ - AUSTUR.

SUÐ - VESTUR.

SUÐ - AUSTUR.

NORÐ - VESTUR.

ATH.

HÚSIÐ ER HITað UPP MEÐ HITAVEITU.

BRÚTTÓFLATARMÁL HÚSS..... 180 m²
NETTÓFLATARMÁL ÍBÚÐAR..... 80 m²
BRÚTTÓRÚMMÁL HÚSS..... 670 m³

SKANNAD

HÚSNÆÐISMÁLASTOFNUN
RÍKISINS
LAUGAVEGI 77 REYKJAVÍK
SÍMI 28500

VERKNR. 11008.s. BLAÐNR. 1.1.02.


ÍBÚÐIR ALDRADRA VÍÐ A.G. LAUGABAKKA.

GILSBARKI 5-7 009-11
HÚSTEIKNING.


ÚTLITSMYNDIR.

HANNAÐ	GYSIMASI.	STAÐFERT	MÁI 1976.
REIKNAD		YFIRFARIÐ	<i>Eymund.</i>
TEIKNAD	B.O.R.H.	BREYTT	
KVARDI	1:100		

Magnus Ingj. Ingjasson

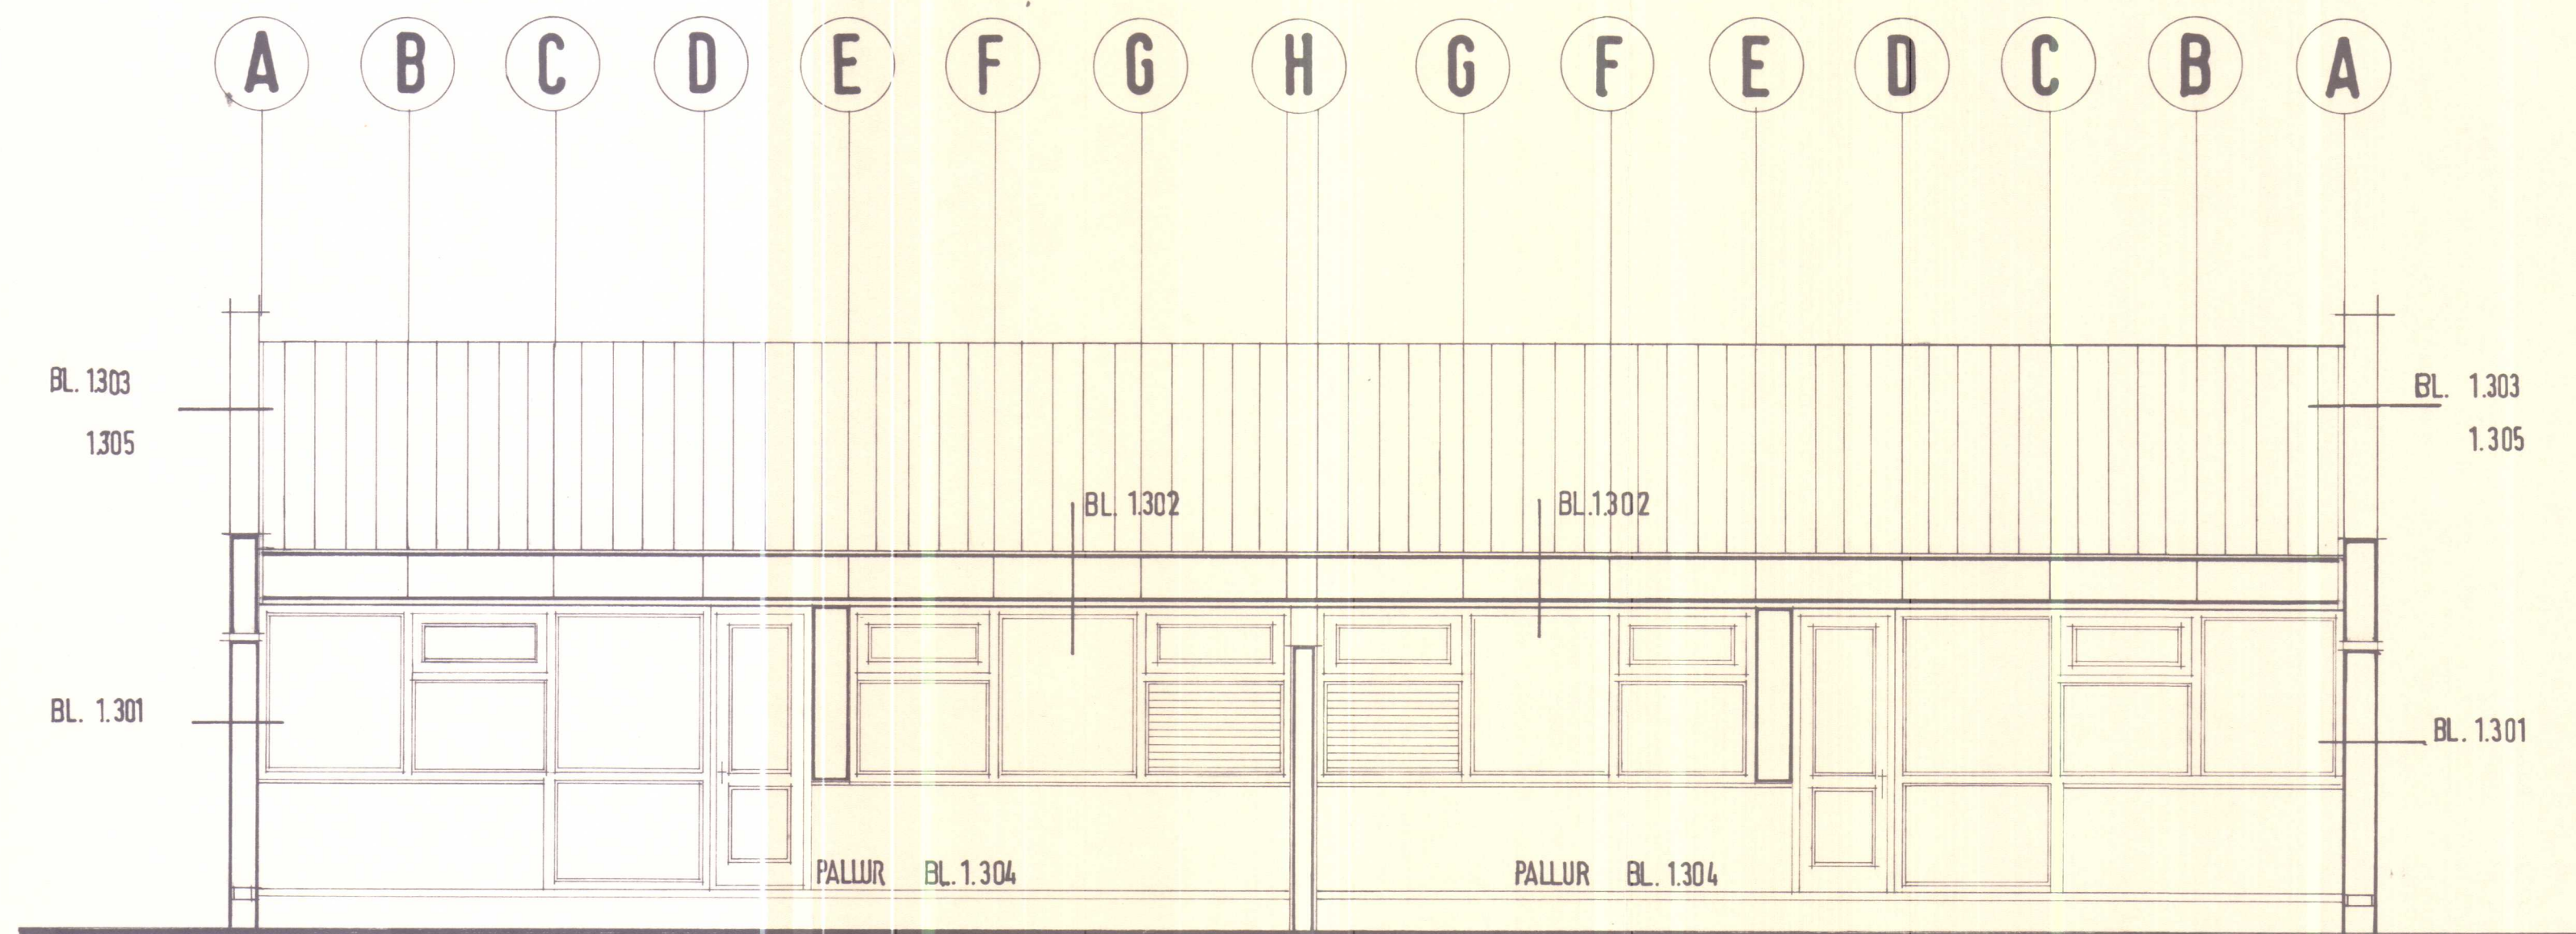

LANGHLIÐ. A.

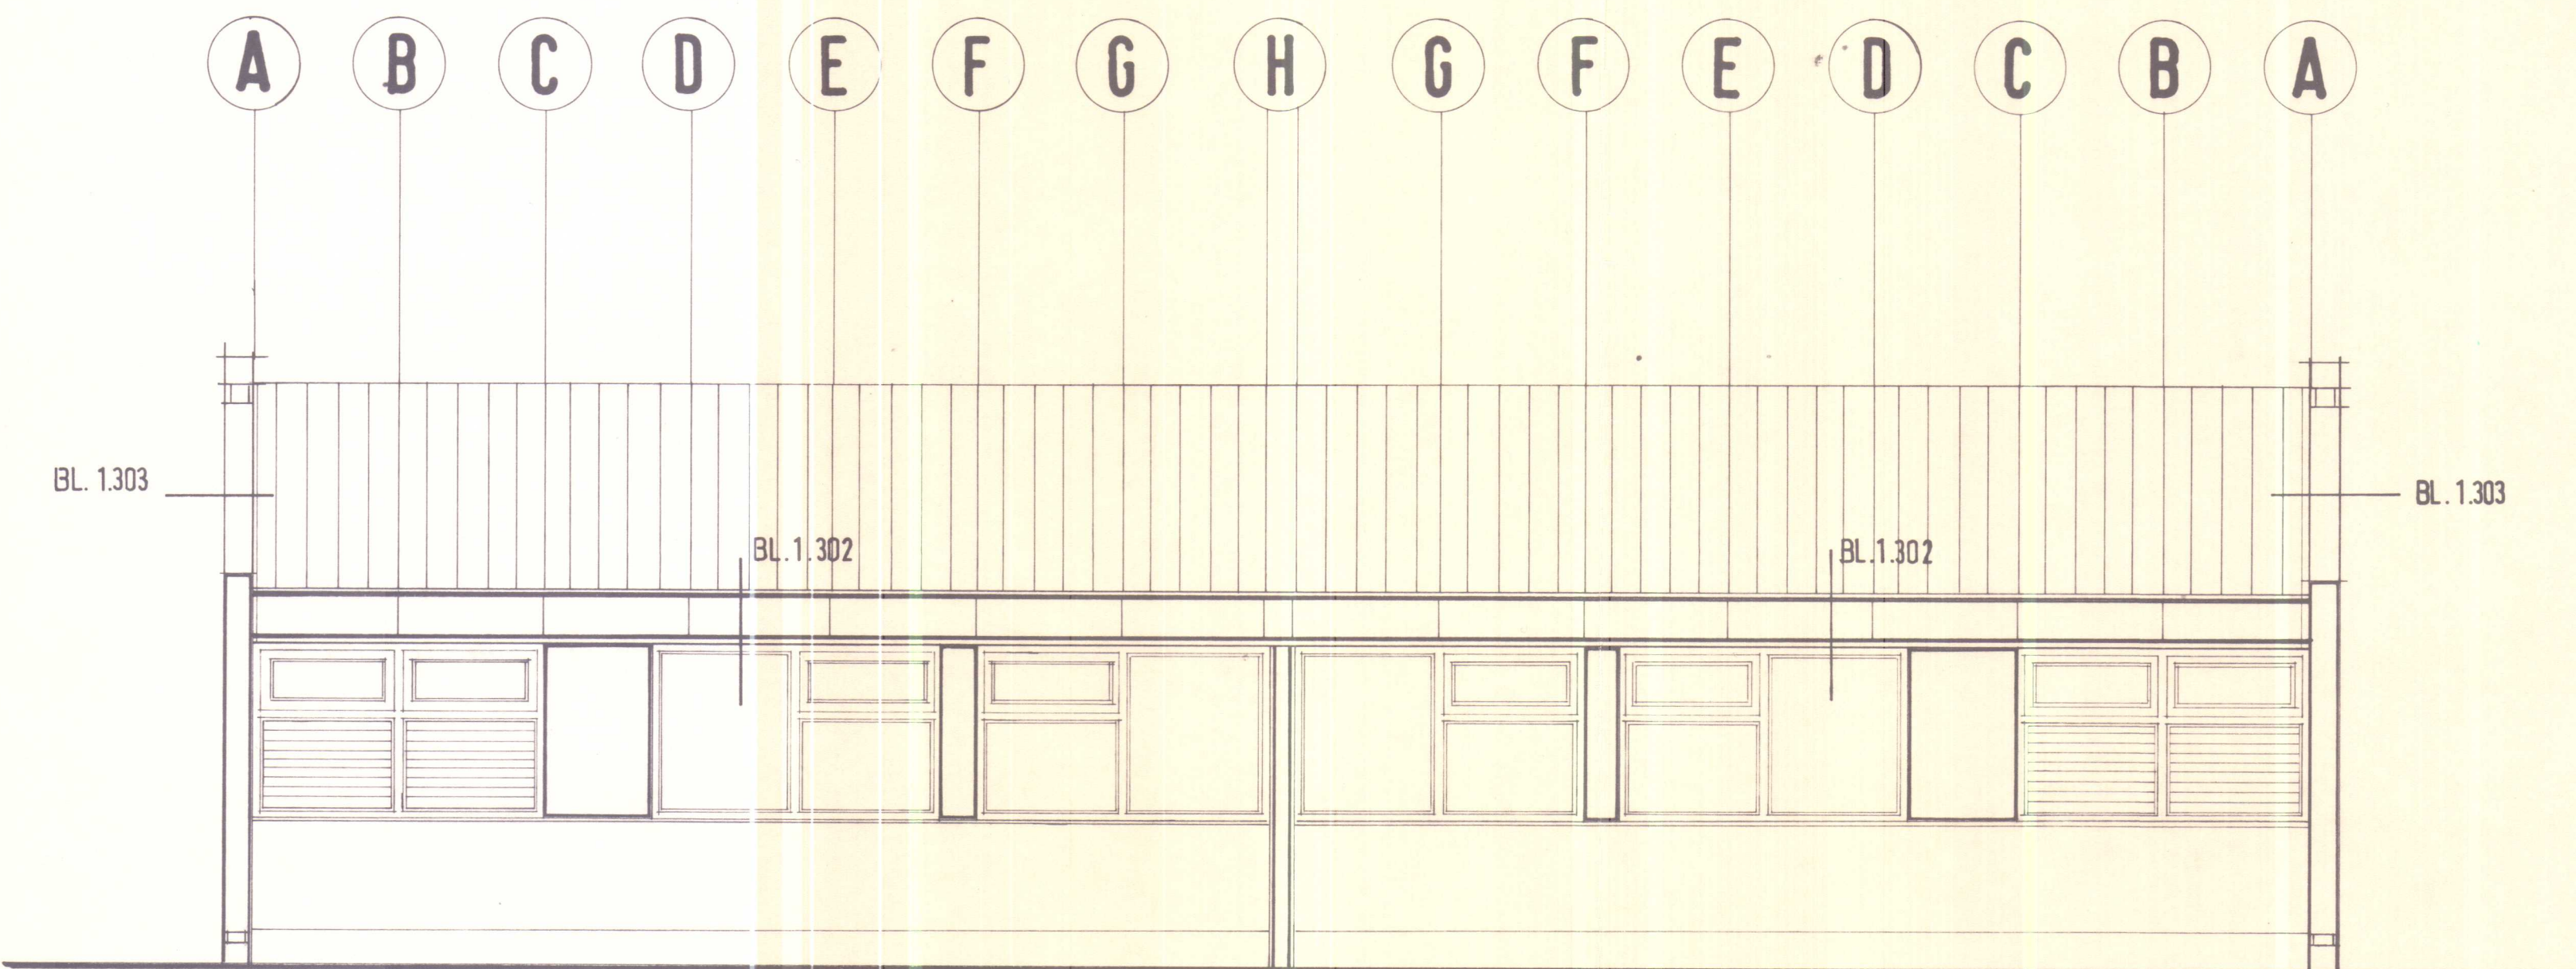

LANGHLIÐ. B.

SKANNAD


HÚSNÆÐISMÁLASTOFNUN
RÍKISINS
LAUGAVEGI 77 REYKJAVÍK
SÍMI 28500

VERKNR. 11008. s
BLAÐNR. 1.203


SÉRTEIKNING
ÚTLIT LANGHLIÐA

HANNAD	GYSIMASI	STAÐFERT	
REIKNAD		VFIRFARID	Björgvin
TEIKNAD	B.G.Á.	BREYTT	
KVARDI	1:50		


Magnús Lúgi Ágústsson

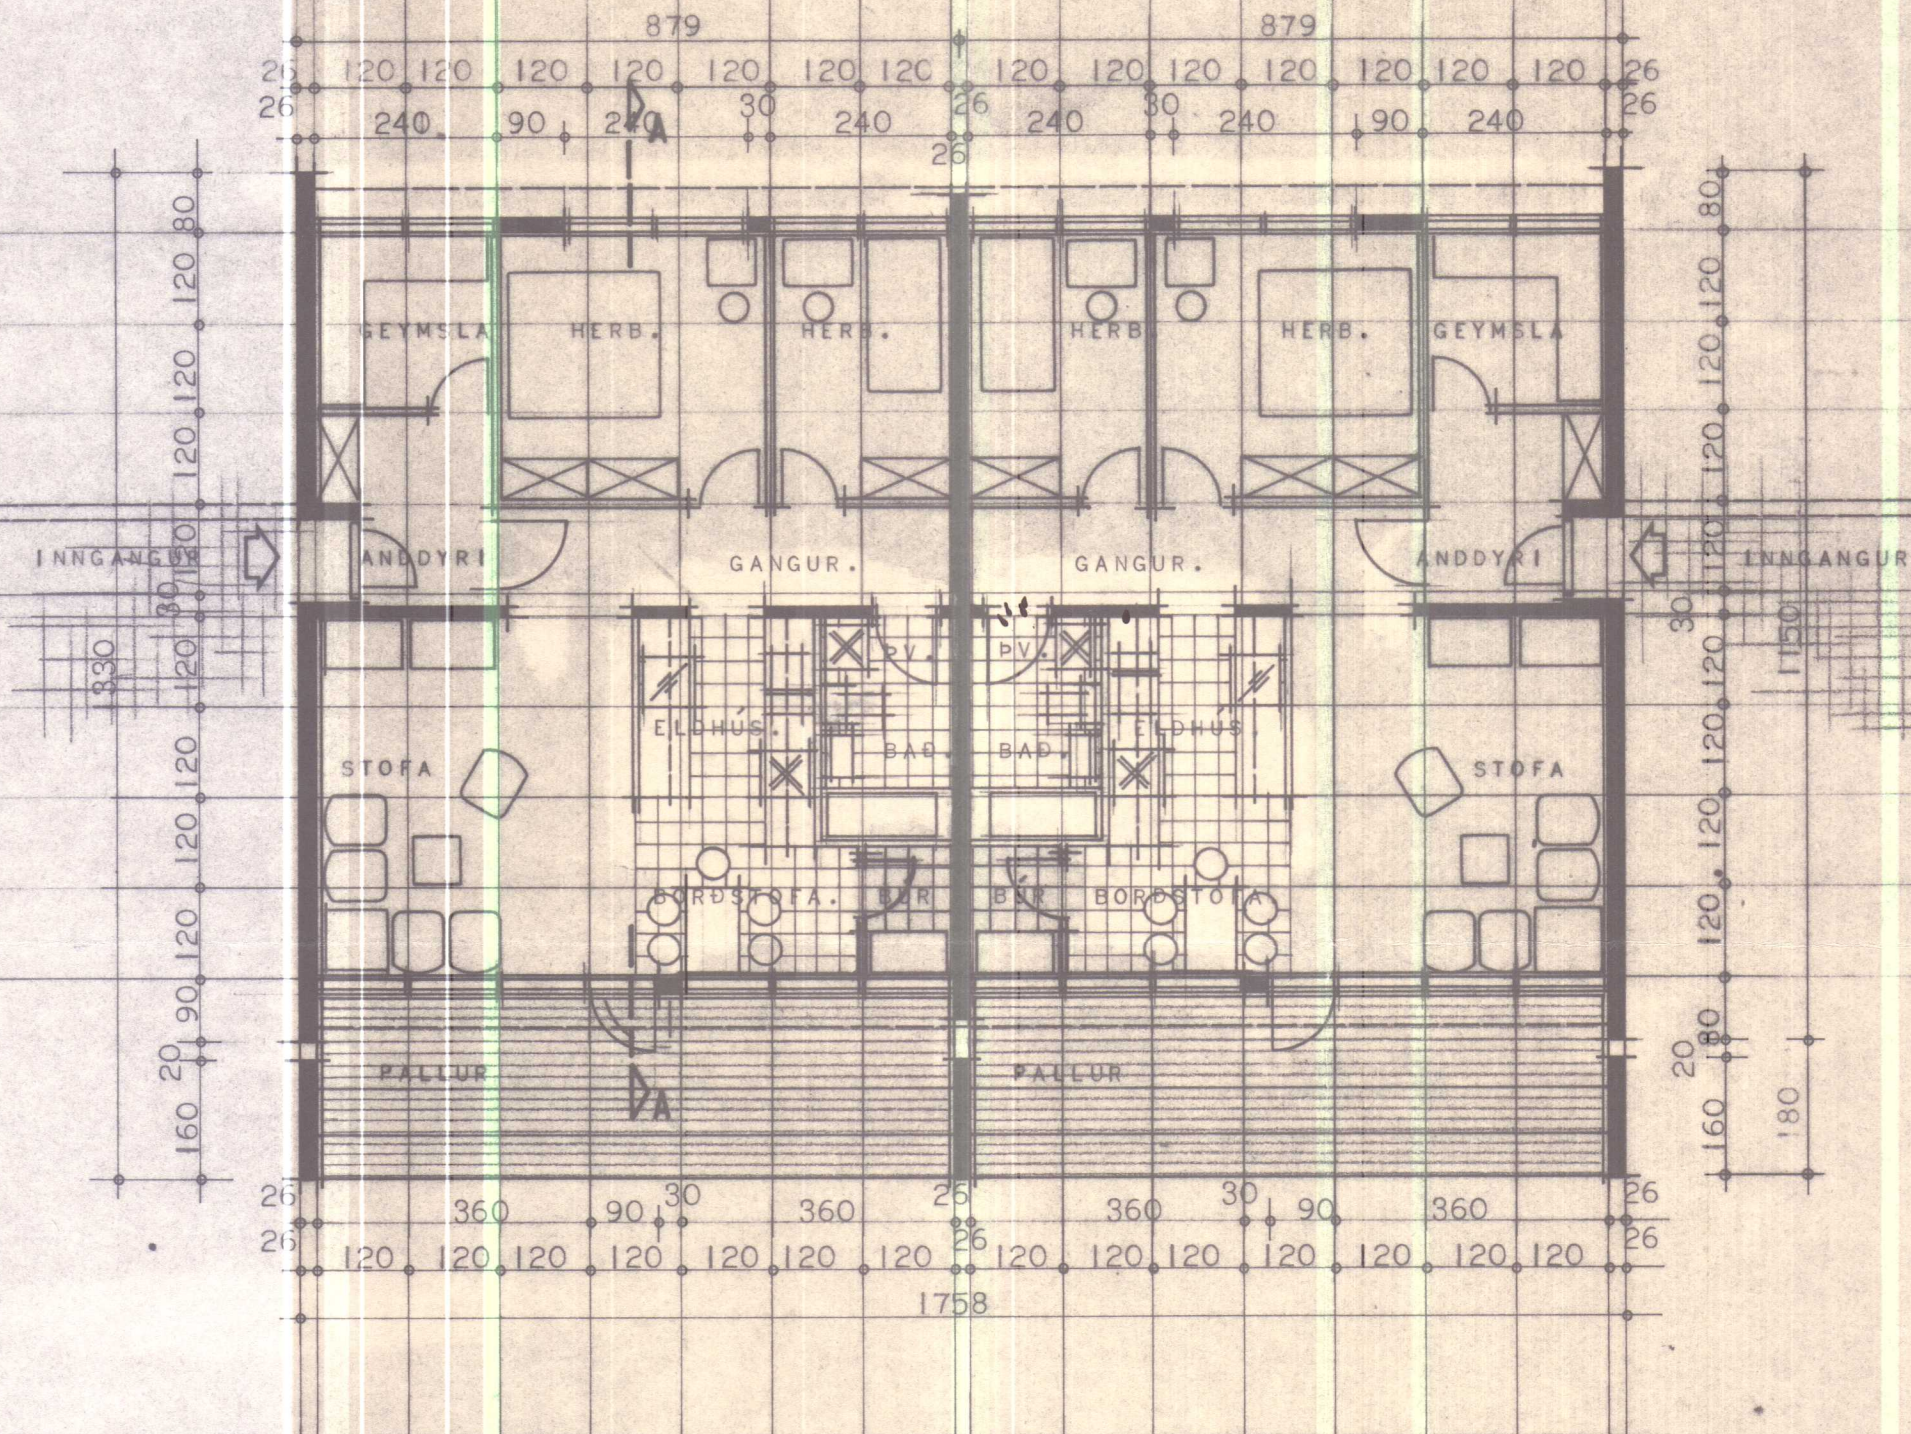

GRUNNMYND.

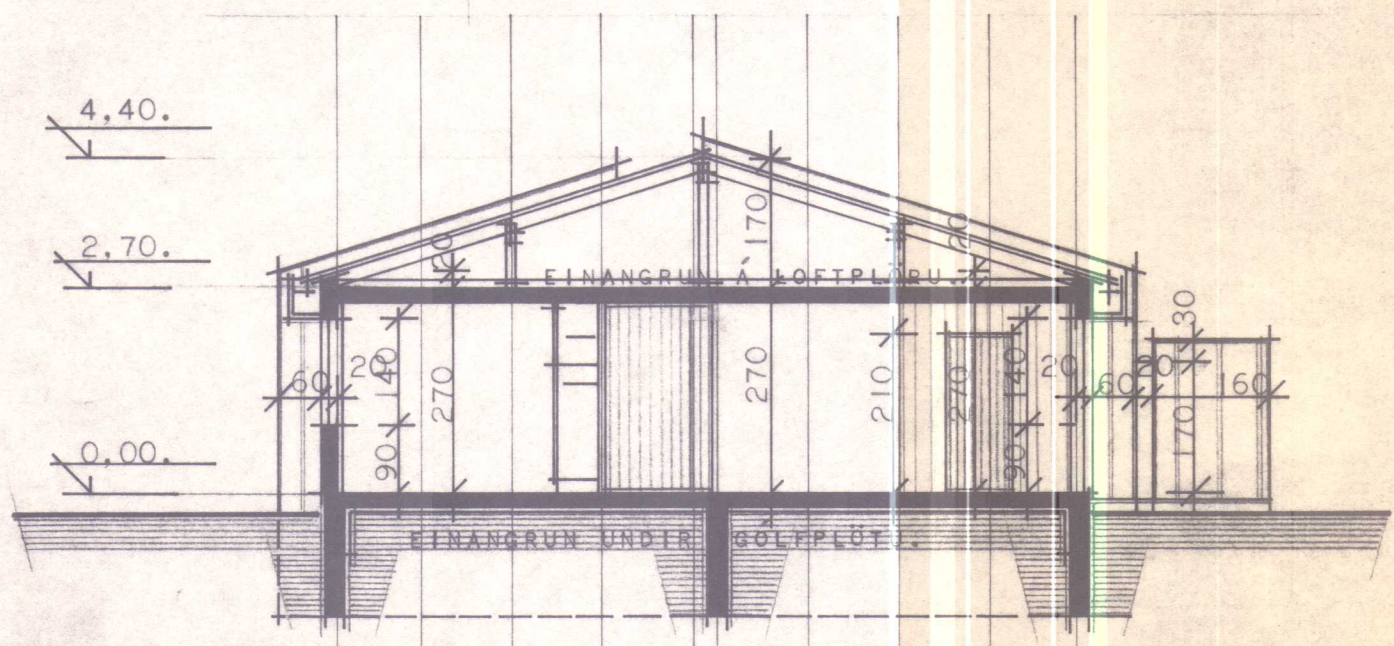

PVERSNEDING A-A.

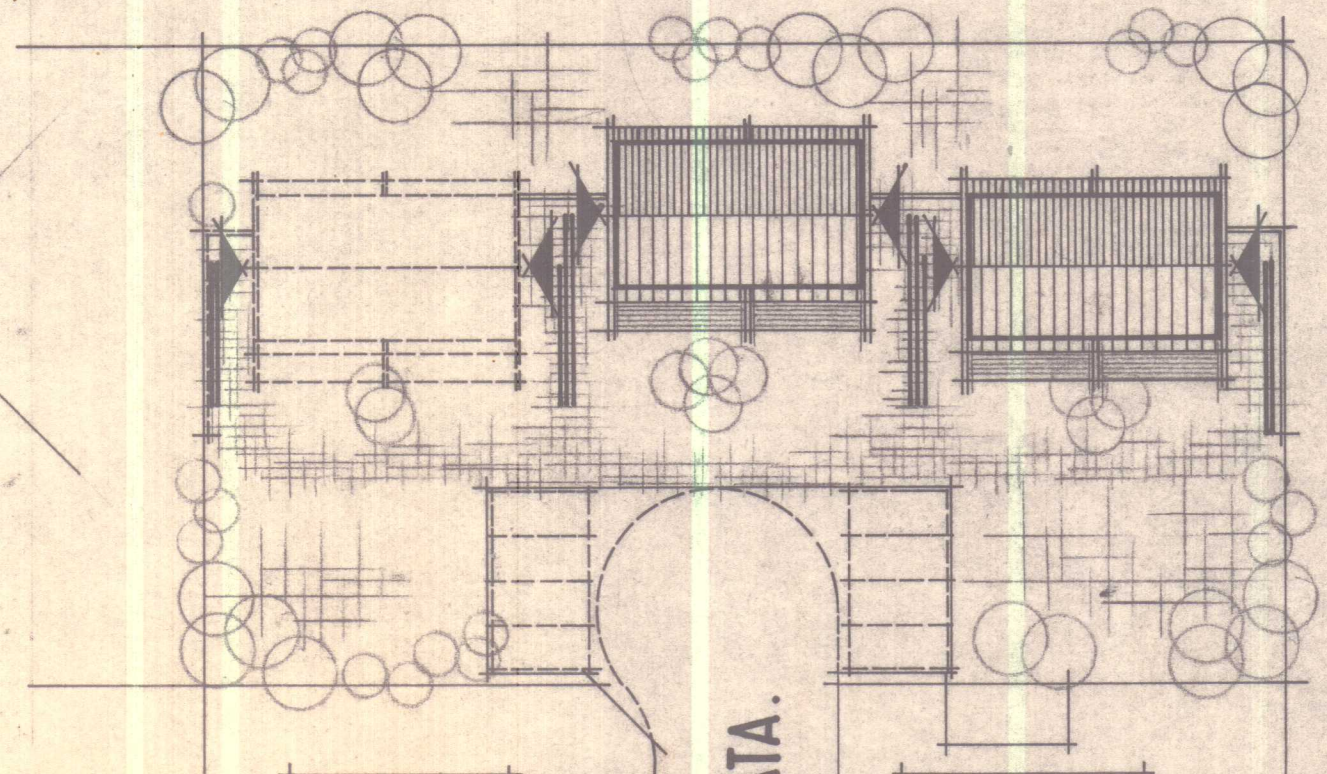

AFSTÖÐUMYND.

SKANNAD

HÚSNÆÐISMÁLASTOFNUN
RIKISINS
 LAUGAVEGI 77 REYKJAVÍK
 Sími 28500

VERKNR. **11008.s.** BLADNR. **1.1.01.**

ÍBÚÐIR ALDRADRA VÍÐ A. GATA LAUGABAKKA.
 GILSABAKKI 5-7 OG 9-11
 HÚSTEIKNING
 GRUNNMYND, SNEIDING, AFSTÖÐUMYND

HANNAÐ	GYSIMASI	STAÐFERT	MAI 1976.
REIKNAD		YFIRFARIÐ	BYGGIÐ.
TEIKNAD	GH	BREYTT	JULÍ 1976.
KVARÐI	1:100	1:500.	B.R.H.

Magnus Angi Angjansson

STEYPT LOFTPLATA.
 EINANGRUN Á LOFTPLÖTU.
 SPERRA.
 ÞAKKLÆÐNING.
 BÁRUJÁRN EÐA ÁL.

BL.1.302

BL.1.302

BL.1.304

ÞVERSNEIÐING A-A.

BL.1.303
 1.305

BL. 1.303
 1.305

BL.1.303

BL.1.303

LANGSNEIÐING B-B.

SKANNAÐ

HÚSNÆÐISMÁLASTOFNUN
 RÍKISINS
 LAUGAVEGI 77 REYKJAVÍK
 SÍMI 20500

VERKNR. 11008. s. BLAÐ NR. 1-2.02.

ÍBÚÐIR ALDRADRA VIÐ A.GÖTU LAUGABAKKA.

HÚSTEIKNING.
 SNEIÐINGAR A - - A. B - - B.

HANNAÐ	GYSIMASI.	STAÐFERT	
REIKNAD		YFIRFARIÐ	<i>Björn</i>
TEIKNAD	B.R.H.	BREYTT	JUL 1 1976.
KVARDI	1:50.		B.R.H.

Magnús Ingi Jónsson