



Skýringar

Lögnin skal vera hólkuð pípulögn.
Frágangur allur skal vera vandaður og vel frá gengin í samræmi við staðla og reglugerðarákvæði.
Allt efni skal vera innfellt raðefni og tenglar skulu vera tveir saman í öllum tilvikum í ljósalögn nema þegar um tækjatengla er að ræða. Rör skulu vera 16mm í ljósa og tengjalögnum og 20mm í öllum smáspennulögnum það er síma, loftnets og eldvarnarkerfi.

Ídregin vír skal vera í samræmi við stærðir búnaðar samkv, stöðlum og reglugerðarákvæðum.

Ganga skal frá dósum þannig að þær nemi við ystu brún klæðningar.

Ef tvær eða fleiri dósir eru saman skal meta hvort hagkvæmara / smekklegra er að hafa þær láréttar eða lóðréttar sérstaklega þar sem rofi og tengill eru í sömu hæð.

Greinatafla T1 skal vera innfelld í vegg og rör frá þeim skulu vera inn í vegg.

Reykaskynjarar skulu samtengdir, BRK 2002 Race gerð eða samsvarandi. Reykaskynjurum, skal koma haganlega fyrir .

Teikningin er táknræn og sýnir hvers óskað.

Þó skal hafa samráð við innanhúshönnun og innanhússmíð.

Ef verulegar breytinga eru gerðar á uppdretti þessum skal verktaki sjá um að gerð verði reyndarteikning .

Hæð rofa 110sm
Hæð tengla 20sm
Hæð tengils f/eldavél 20sm
Hæð tengils f/uppvöskunarvél 50sm
Hæð tengils f/ ísskáp 40sm
Hæð tengils f/örbylgjuofn 200sm
Hæð tengils úti 180 sm
Hæð veggljósa úti 170sm
Hæð veggljóss á baði 210sm
Hæð smáspennutengla 20sm
Hæð veggljóss við rúm í samráði við húsráðanda

Nema annað sé getið á teikningu og öll mál miðast við frágengin gólf.

G.LÁR SLF RÁÐGGJÖF OG HÖNNUN
KROSSHOLT 17 230 KEFLAVÍK
SÍMI: 421-1193 GSM: 897-8187
NETFANG: GUDNILAR@GMAIL.COM

GOTTORP
SKÚLATJÖRN_PARTUR_I
HÚNAPING_VESTRA

Hannað: Karl Kristinn Þórhallsson kt: 020670-4289
Teiknað: Guðni Lárusson kt: 150373-3609

RAFLÖGN_SMÁSPENNA

Samþykkt

Karl K. Þórhallsson

Hönnun:

GL/KRÞ

Teiknað:

GL

Dags.

Mælikvarði:


Teikn.nr.

01.03.2015

1:50

R3

Eíníunmynd af grelnatöflu T1

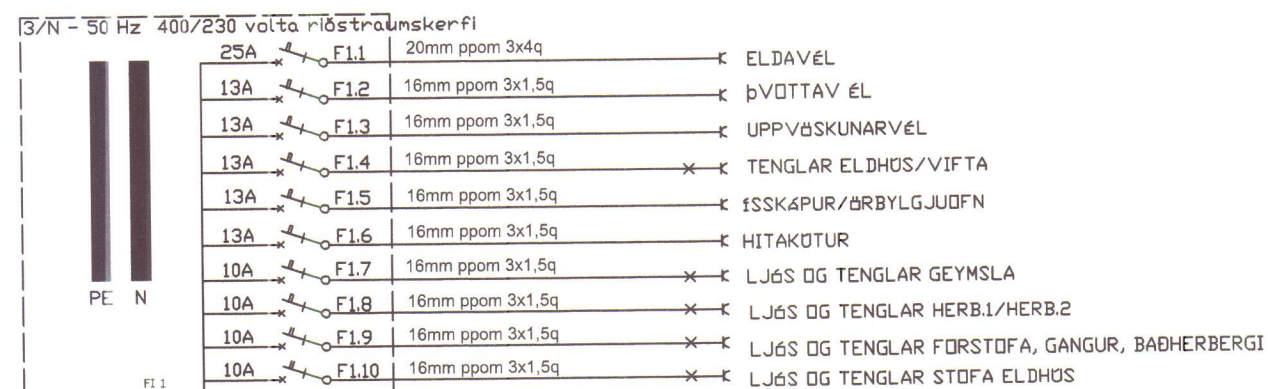


10q

Höfuðvar 50A L1L2L3N

PEN skinnna

T1

Innsiglaður mælakassi utan á bústað

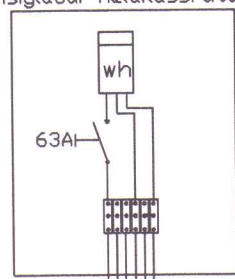

L1L2L3NPE



3/N - 50 Hz 400/230 volta ríðstraumskerfi

JARÐSTRENGUR 25 q Al

== Baðskaut 6q

== Spennuöfnun 10q

== Jarðskaut 10q

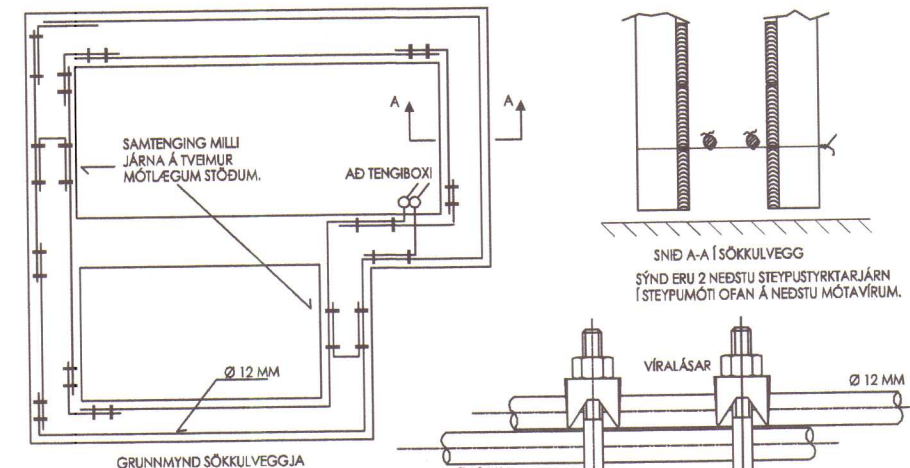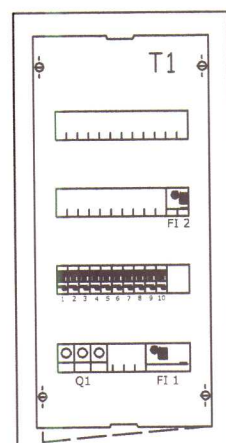

SÖKKULSKAUT




10⁰ KOPARVÍR Í PÍPU TENGIST EFTIR ATVIKUM Á PE-EDA PEN-SKINNUNU Í TÖFLU.

TENGIBOX FYRIR SÖKKULSKAUT SKAL ÁVALT VERA SÝNILEGT OG ADGENGILEGT. STAÐSETT VIÐ VAININNÞÖK EÐA UNDIR TÖFLU.

TENGIBOX EF TENGJAR ERU FLEIRI TAUGAR Í BOXID SKAL NOTA SÁFNSKINNUNU ÞANNIG AD AUÐVEIT SÉ AD LOSA HVERJA TAUG TIL MÆLINGA.

TRYGGJA SKAL RÉTTA NOTKUN ÞESSARA JARNA MED ÖRUGGRI MERKINGU.

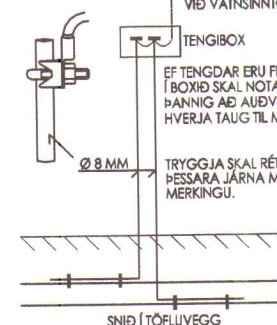

G.LÁR SLF RÁÐGGJÖF OG HÖNNUN

KROSSHOLT 17 230 KEFLAVÍK

SÍMI: 421-1193 GSM: 897-8187

NETFANG: GUDNILAR@GMAIL.COM

GOTTORP

SKÚLATJÖRN_PARTUR_I

HÚNAÞING_VESTRA

Hannað: Karl Kristinn Þórhallsson kt: 020670-4289

Teiknað: Guðni Lárusson kt: 150373-3609

RAFLÖGN_TAFLA

Samþykkt

Karl K Þórhallsson

Hönnun:

GL/KKP

Teiknað:

GL

Dags.


19.04.2015

Mælikvarði:

1:50

Teikn.nr.

R4

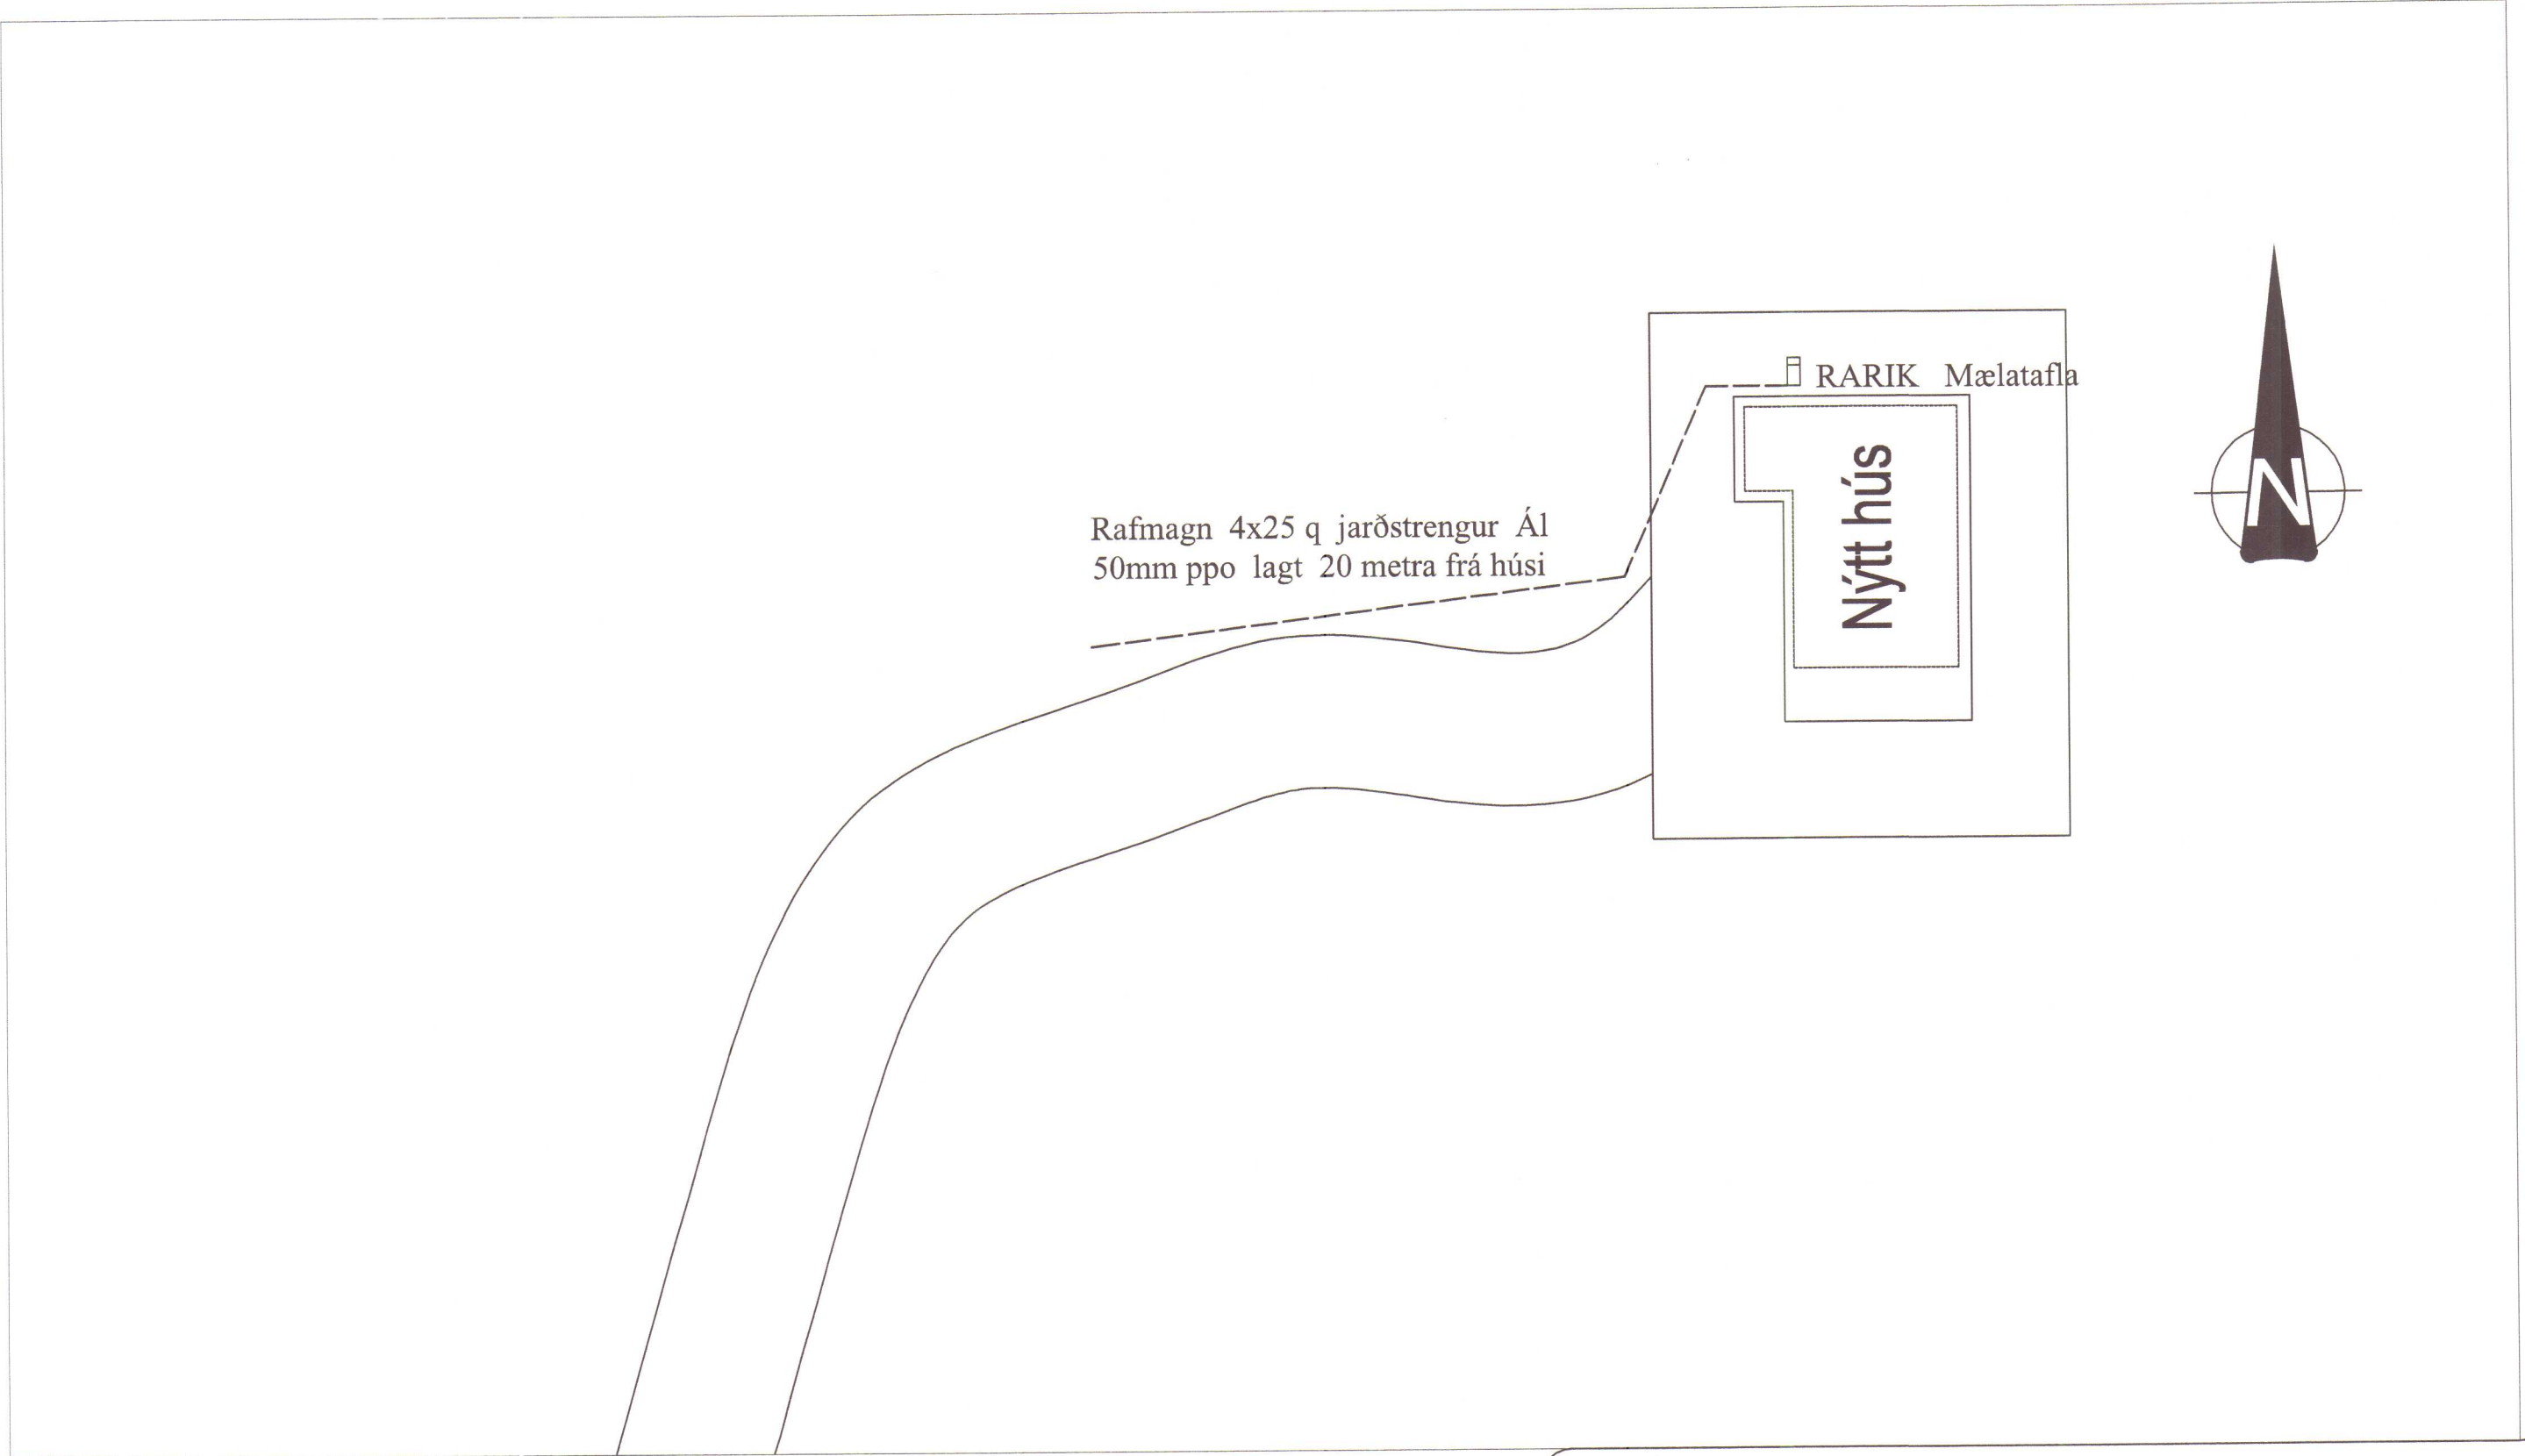

G.LÁR SLF RÁÐGGJÖF OG HÖNNUN
KRÖSSHOLT 17 230 KEFLAVÍK
SÍMI: 421-1193 GSM: 897-8187
NETFANG: GUDNILAR@GMAIL.COM


GOTTORP
SKÚLATJÖRN_PARTUR_I
HÚNAÞING_VESTRA

Hannað: Karl Kristinn Þórhallsson kt: 020670-4289
Teiknað: Guðni Lárusson kt: 150373-3609

AFSTAÐA

Samþykkt
Karl K. Þórhallsson

Hönnun:	GL/KKÞ	Teiknað:	GL
Dags.	19.11.2014	Mælikvarði:	1:250
		Teikn.nr.	R5

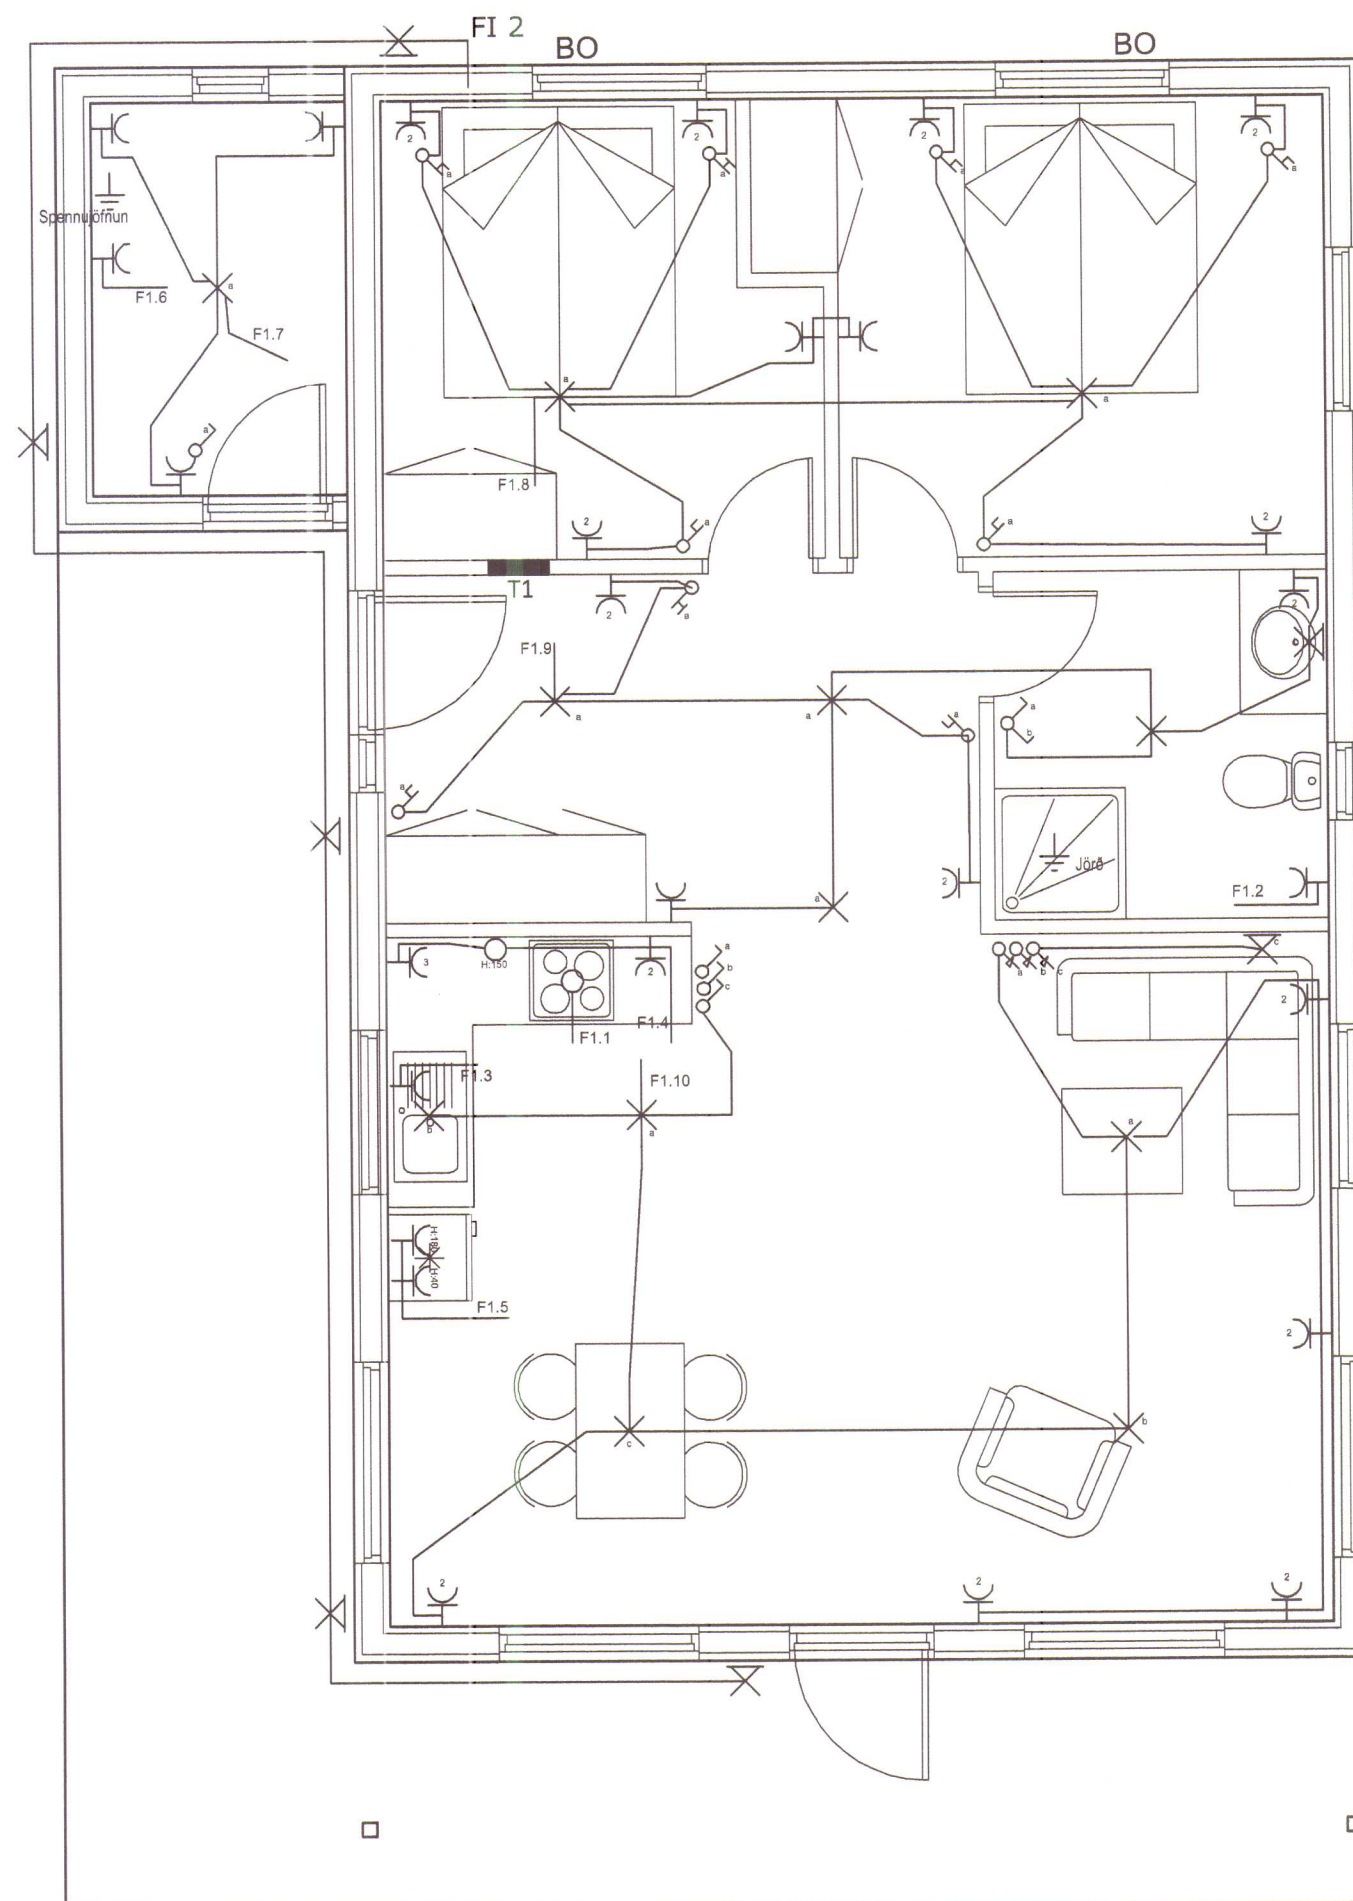

Skýringar

Lögnin skal vera hólkuð pípulögn.
Frágangur allur skal vera vandaður og vel frá gengin í samræmi við staðla og reglugerðarákvæði.
Allt efni skal vera innfellt raðefni og tenglar skulu vera tveir saman í öllum tilvikum í ljósalögn nema þegar um tækjatengla er að ræða. Rör skulu vera 16mm í ljósa og tenglalögnum og 20mm í öllum smáspennulögnum það er síma, loftnets og eldvarnarkerfi.

Ídregin vír skal vera í samræmi við stærðir búnaðar samkv, stöðlum og reglugerðarákvæðum.

Ganga skal frá dósum þannig að þær nemi við ystu brún klæðningar.

Ef tvær eða fleiri dósir eru saman skal meta hvort hagkvæmara / smekklegra er að hafa þær láréttar eða lóðréttar sérstaklega þar sem rofi og tengill eru í sömu hæð.

Greinatafla T1 skal vera innfellt í vegg og rör frá þeim skulu vera inn í vegg.

Reykskynjarar skulu samtengdir, BRK 2002 Race gerð eða samsvarandi. Reykskynjurum, skal koma haganlega fyrir .

Teikningin er táknræn og sýnir hvers óskað.

Þó skal hafa samráð við innanhúshönnun og innanhússmið.

Ef verulegar breytinga eru gerðar á uppdrætti þessum skal verktaki sjá um að gerð verði reyndarteikning .

RAFLAGINATÁKN

×	Ljós - almennt	☞	Rofi
⊗	Veggljós	⊗	Samrofi
⊗	Veggljós með rofi	⊗	Krossrofi
○	Tengidós á loft	☐	Útskið fyrir durasér
○	Tengidós á vegg	☐	Stakúrs hárðaropne
☐	Síðarklúkkja	☐	Prjétirofi
☐	Rör í asnum hæð	☐	Dimmer
☐	Rör niður úr potu	☐	Hátalaraúttak
☐	Rör upp úr plötu	☐	Stuðbeimmar
☐	Fotosella	☐	Loftnetsengill
☐	Jarðskaut	☐	Tengill

Hæð rofa 110sm
Hæð tengla 20sm
Hæð tengils f/eldavél 20sm
Hæð tengils f/uppvöskunarvél 50sm
Hæð tengils f/ ísskáp 40sm
Hæð tengils f/örbylgjuofn 200sm
Hæð tengils úti 180 sm
Hæð vegggljóra úti 170sm
Hæð vegggljóss á baði 210sm
Hæð smáspennutengla 20sm
Hæð vegggljóss við rúm í samráði við húsráðanda

Nema annað sé getið á teikningu og öll mál miðast við frágengin gólf.

G.LÁR SLF RÁÐGGJÖF OG HÖNNUN
KROSSHOLT 17 230 KEFLAVÍK
SÍMI:421-1193 GSM:897-8187
NETFANG:GUDNILAR@GMAIL.COM


GOTTORP
SKÚLATJÖRN_PARTUR_I
HÚNAÞING_VESTRA

Hannað: Karl Kristinn Þórhallsson kt:020670-4289
Teiknað: Guðni Lárusson kt: 150373-3609

RAFLÖGN_LÁGSPENNA
GRUNNMYND

Samþykkt
Karl K. Þórhallsson

Hönnun:	Teiknað:	
GL/KKP	GL	
Dags.	Mælikvarði:	Teikn.nr.
01.03.2015	1:50	R1

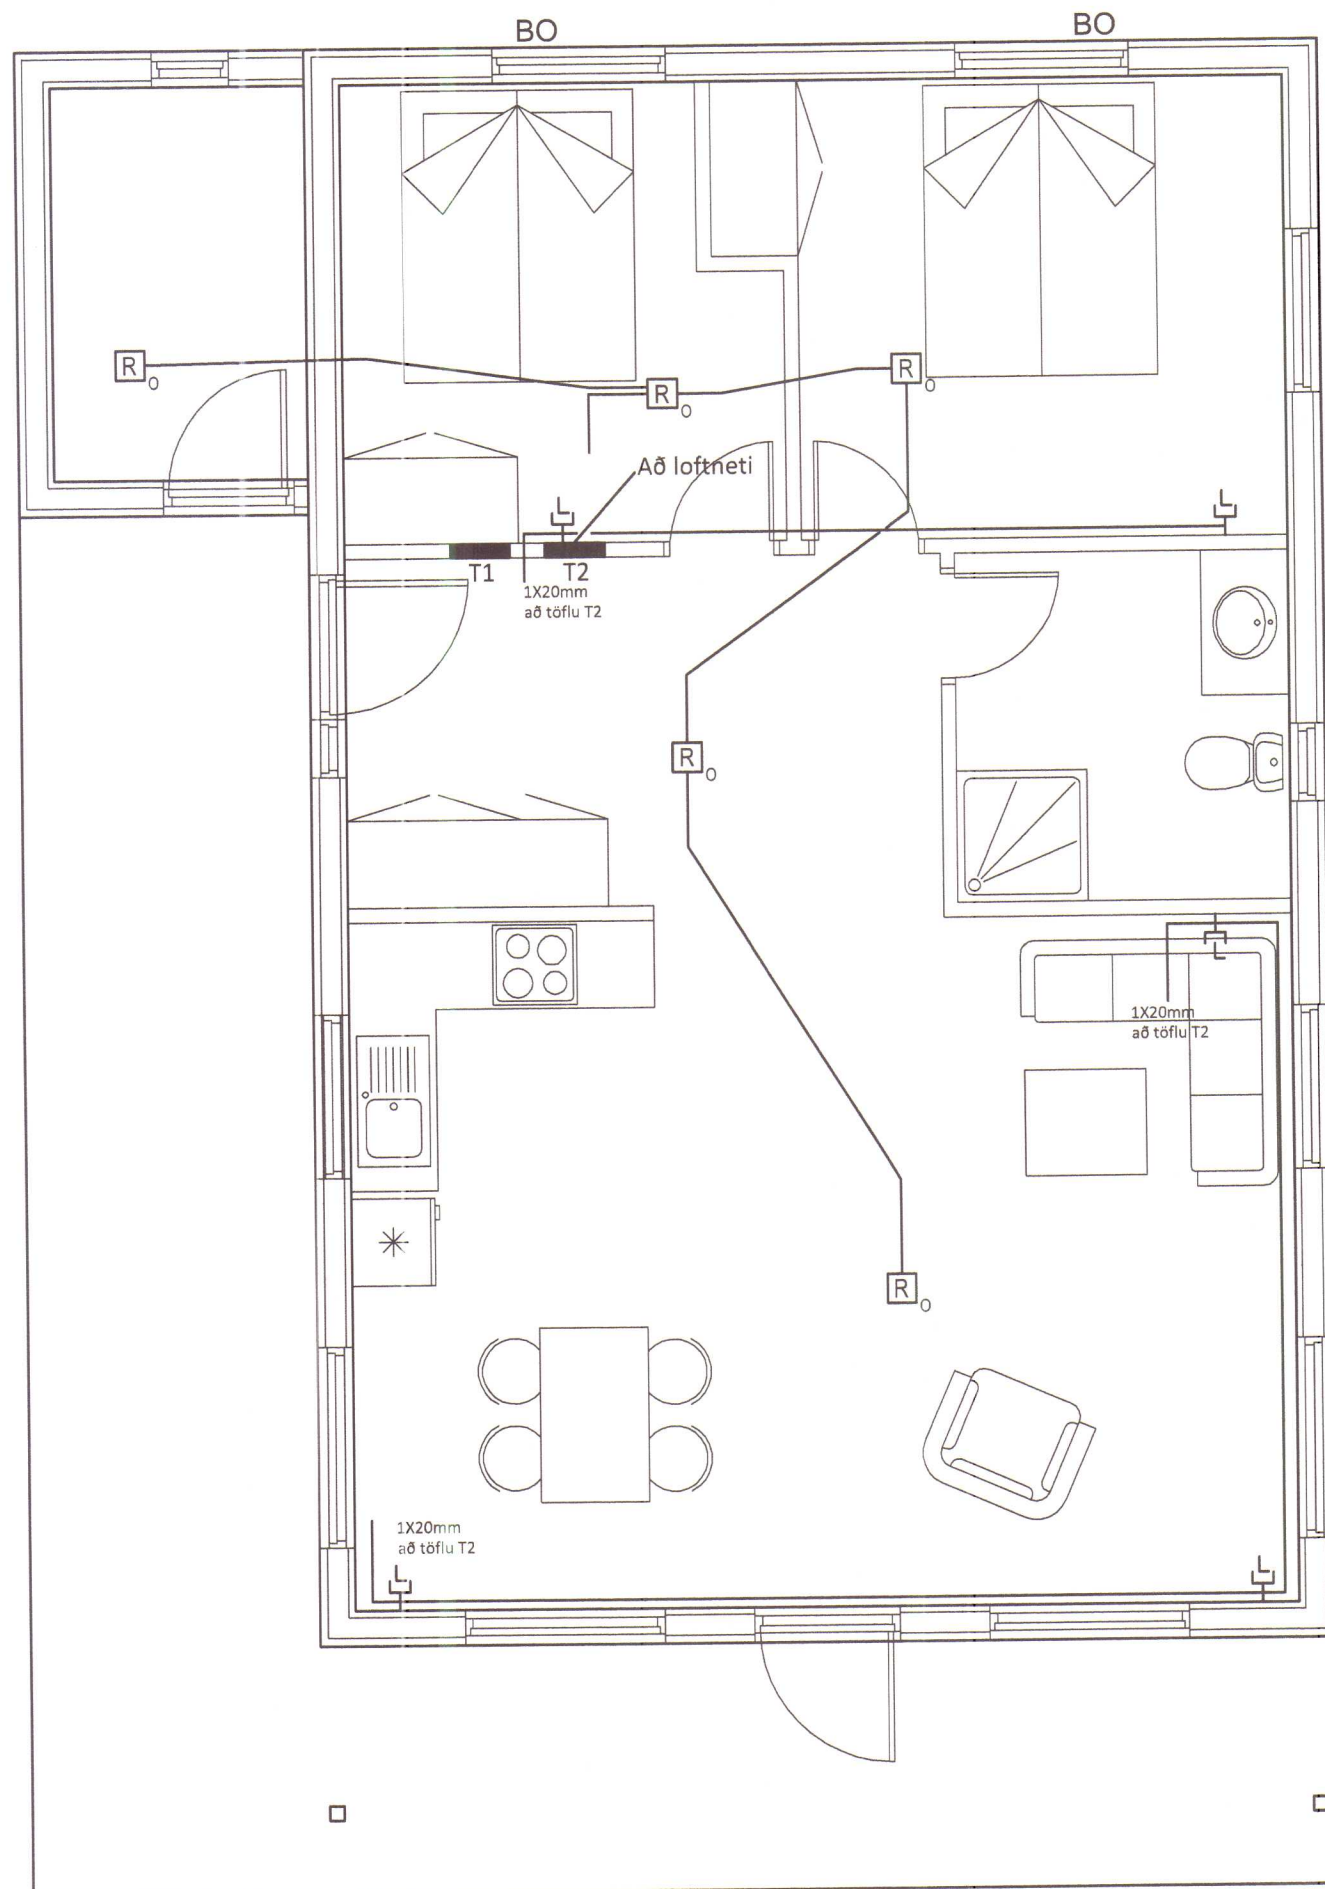

Skýringar

Lögnin skal vera hólkuð pípulögn.
Frágangur allur skal vera vandaður og vel frá gengin í samræmi við staðla og reglugerðarákvæði.
Allt efni skal vera innfellt raðefni og tenglar skulu vera tveir saman í öllum tilvikum í ljósalögn nema þegar um tækjatengla er að ræða. Rör skulu vera 16mm í ljósa og tengjalögnum og 20mm í öllum smáspennulögnum það er síma, loftnets og eldvarnarkerfi.
Ídregin vír skal vera í samræmi við stærðir búnaðar samkv, stöðlum og reglugerðarákvæðum.
Ganga skal frá dósun þannig að þær nemi við ystu brún klæðningar.
Ef tvær eða fleiri dósir eru saman skal meta hvort hagkvæmara / smekklegra er að hafa þær láréttar eða lóðréttar sérstaklega þar sem rofi og tengill eru í sömu hæð.
Greinatafla T1 skal vera innfelld í vegg og rör frá þeim skulu vera inn í vegg.
Reykaskynjarar skulu samtengdir, BRK 2002 Race gerð eða samsvarandi. Reykaskynjurum, skal koma haganlega fyrir .

Teikningin er táknræn og sýnir hvers óskað.
Þó skal hafa samráð við innanhúshönnun og innanhússmið.
Ef verulegar breytingar eru gerðar á uppdrætti þessum skal verktaki sjá um að gerð verði reyndarteikning .

RAFLAGNATÁKN

×	Ljós - almennt	☞	Rofi
×	Veggiljós	☞	Samrofi
×	Veggiljós með rofa	☞	Krossrofi
○	Tengidós á loft	☞	Útsetið fyrir dýrasi
○	Tengidós á vegg	☞	Þískúrs húðaropni
☞	Sólarklukkja	☞	Prísiröfi
☞	Rör í opnum hæð	☞	Dimmar
☞	Rör niður ír plöu	☞	Hákalaraðttak
☞	Rör upp úr plöu	☞	Suðdimmer
☞	Fotosella	☞	Loftnetstærill
☞	Jarðskaut	☞	Tengill

Hæð rofa 110sm
Hæð tengla 20sm
Hæð tengils f/eldavél 20sm
Hæð tengils f/uppvöskunarvél 50sm
Hæð tengils f/ ísskáp 40sm
Hæð tengils f/örbylgjuofn 200sm
Hæð tengils úti 180 sm
Hæð veggiljósa úti 170sm
Hæð veggiljóss á baði 210sm
Hæð smáspennutengla 20sm
Hæð veggiljóss við rúm í samráði við húsráðanda

Nema annað sé getið á teikningu og öll mál miðast við frágengin gólf.

G.LÁR SLF RÁÐGJÖF OG HÖNNUN
KROSSHOLT 17 230 KEFLAVÍK
SÍMI: 421-1193 GSM: 897-8187
NETFANG: GUDNILAR@GMAIL.COM

GOTTORP
SKÚLATJÖRN_PARTUR_I
HÚNABING_VESTRA

Hannað: Karl Kristinn Þórhallsson kt: 020670-4289
Teiknað: Guðni Lárusson kt: 150373-3609

RAFLÖGN_SMÁSPENNA
GRUNNMYND

Samþykkt

Karl IC. Þórhallsson

Hönnun:	Teiknað:	
GL/KKP	GL	
Dags.	Mælikvarði:	Teikn.nr.
01.03.2015	1:50	R2