



GRUNNMYND ÞAKA, 1:50

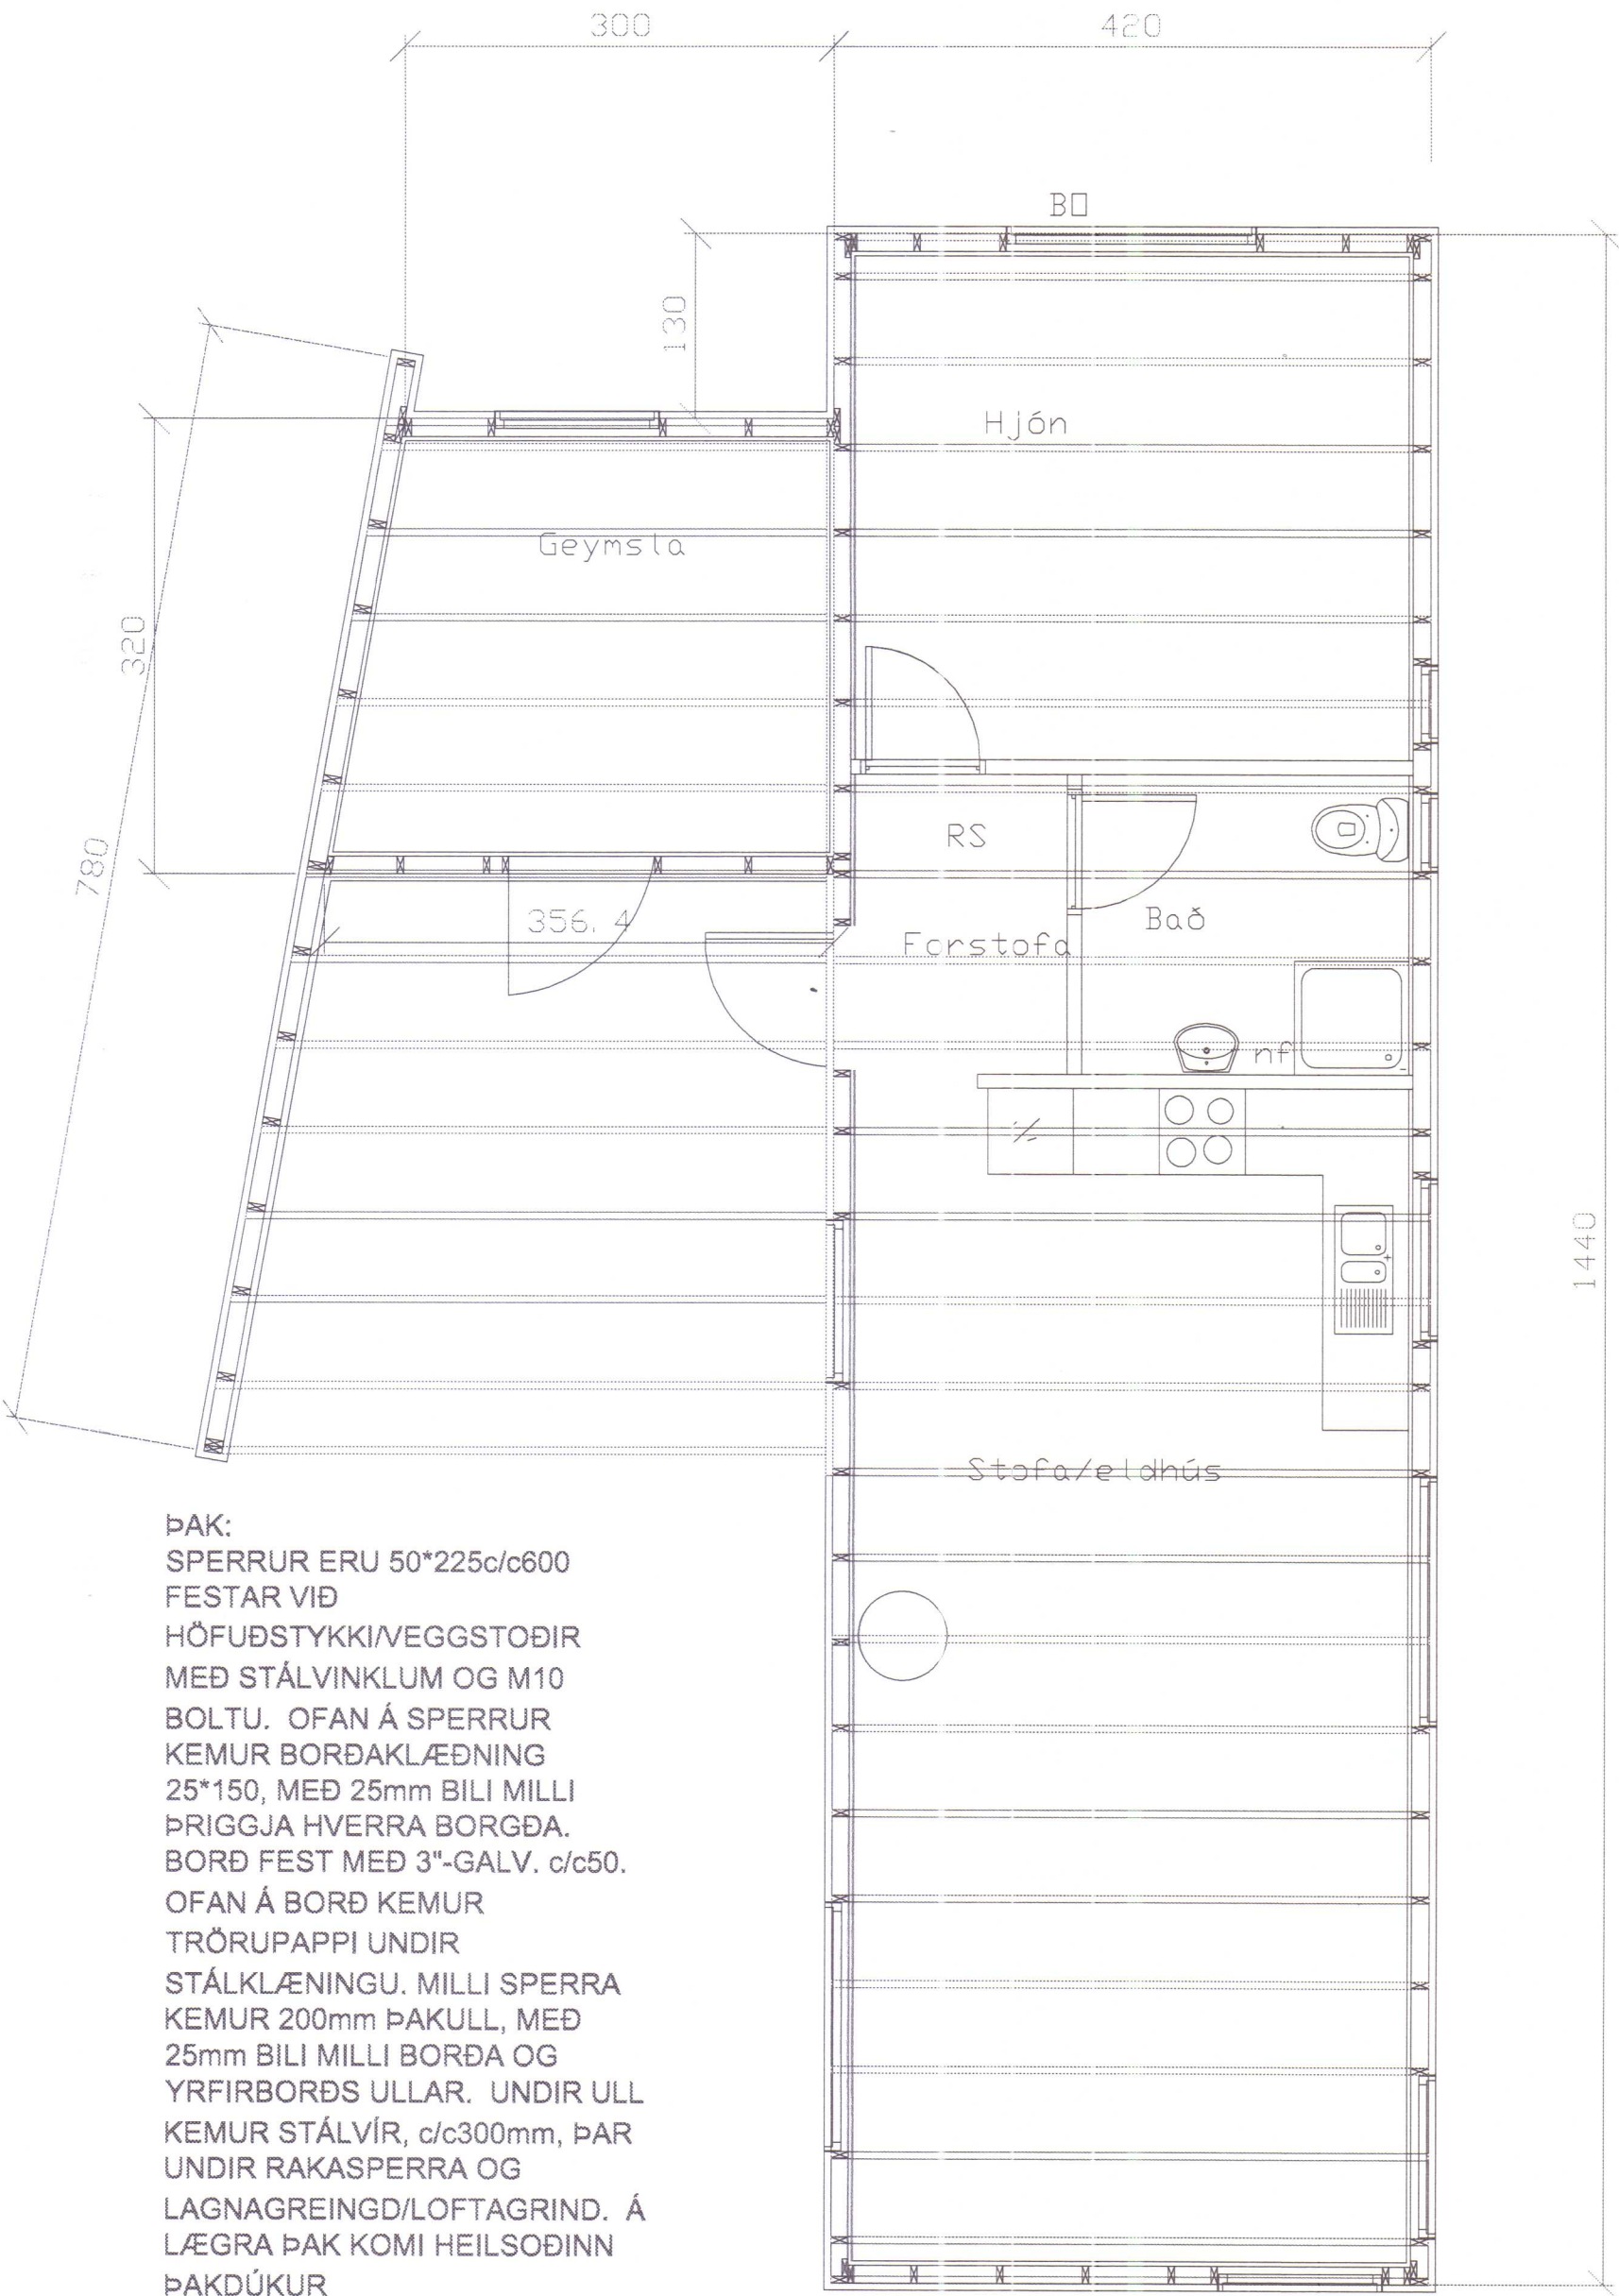

ÞAK:
SPERRUR ERU 50*225c/c600
FESTAR VIÐ
HÖFUÐSTYKKI/VEGGSTOÐIR
MEÐ STÁLVIKULUM OG M10
BOLTU. OFAN Á SPERRUR
KEMUR BORDAKLÆÐNING
25*150, MEÐ 25mm BILI MILLI
ÞRIGGJA HVERRA BORGÐA.
BORD FEST MEÐ 3"-GALV. c/c50.
OFAN Á BORD KEMUR
TRÖRUPAPPI UNDIR
STÁLKLÆNINGU. MILLI SPERRA
KEMUR 200mm ÞAKULL, MEÐ
25mm BILI MILLI BORDA OG
YRFIRBORDS ULLAR. UNDIR ULL
KEMUR STÁLVIÐ, c/c300mm, ÞAR
UNDIR RAKASPERRA OG
LAGNAGREINGD/LOFTAGRIND. Á
LÆGRA ÞAK KOMI HEILSOÐINN
ÞAKDÚKUR

ÞVERSNIÐ Í HÚS, 1:20

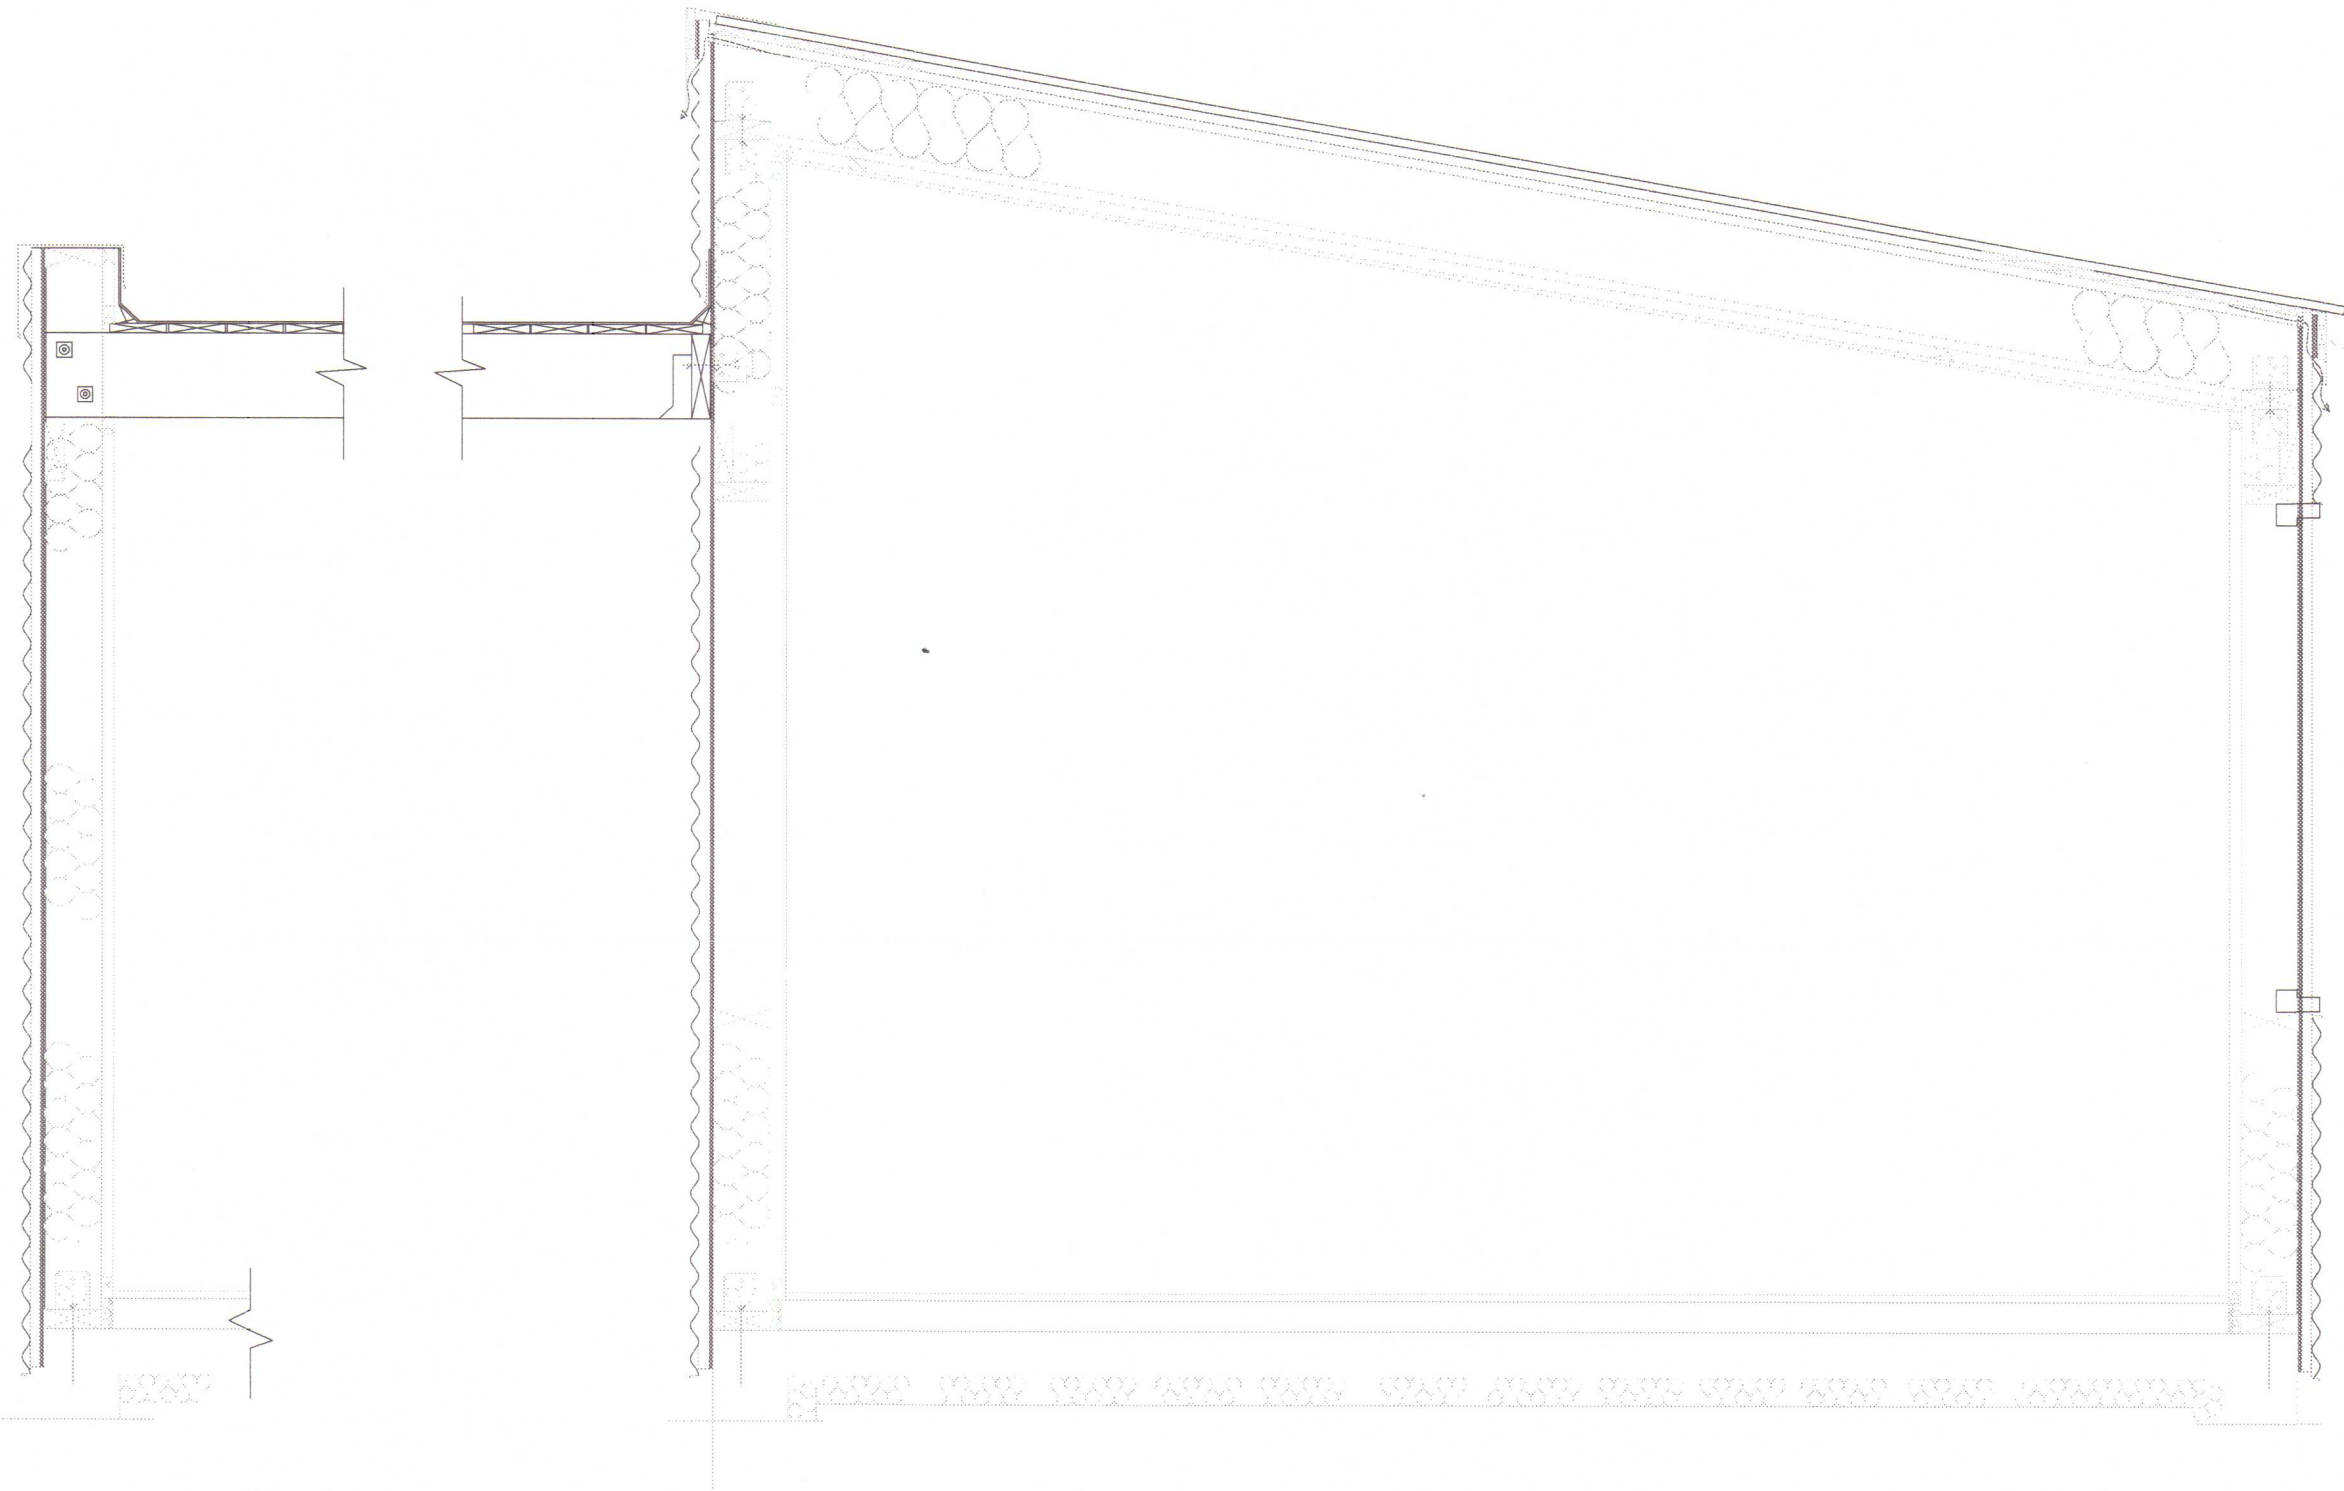

SÖKKLAR:
UNDIRSTAÐA ER ÞJAPPAÐUR
PÚÐI ÚR FROSTFRÍU MALAREFNI.
DÝPT SÖKKLA ER AÐ LÁMARKI
80cm, 20cm BREIÐIR. BENDING
ER #K10c/c250 EÐA
SAMSVARANDI. NEÐST ERU
2K12. BOTPLAT ER 12cm ÞYKK,
BENDING ER #K7c/c150. STEYPA
ER S250. EINAGRUN SÖKKLAR
OG BOTNPLÖTU ER 75mm PLAST.

FRÁRENNSLI:
LAGNIR ERU Ø100PVC, HALLI
LÁMARK 15%, UMHVERFIS
LAGNIR ER 10cm SANDUR.
FRÁRENNSLI ER LEITT Í
ROTÞRÓ/SITURBEÐ.


VEGGJAGRIND:
VEGGJAGRIND ER
50x150c/c<600mm. KLÆDD AÐ
UTAN MEÐ 12mm KROSSVIÐ
FEST MEÐ 2,5"galv. c/c150mm.
VEÐURKÁPA ER STÁL FEST Á
25X75c/c<600, MEÐ TJÖRUPAPPA
Á MILLI.
FÓTSTYKKI/STOÐIR/HÖFUÐSTYKKI
FEST MEÐ BMF-VINKLUM.
NEGLING Í VINKIL-VÆNG ER AÐ
LÁMARKI 6 40/40-KAMBSAUMUR
EÐA M12 BOLTAR. FÓTSTYKKI
FEST VIÐ SÖKKUL MEÐ
M12c/c<600, MEÐ TJÖRUPAPPA
OG NEOPREN PULSU Á MILLI.
BURÐARVIÐIR ERU T2 EÐA
BETRA. EINAGRUN ER 150mm
ÞÉTTULL MILLI STOÐA, EN INNST
KEMUR RAKASPERRA, SEM
HALDIÐ ER MEÐ LAGNAGRIND.

HÚNANING VESTRA
BYGGINGAULLTRÖI
2011-12


Fríðrik Ólafsson Verkfræðingur		
Reykjalönd 14, 112 - Reykjavík Símanúmer: 240753-2439, netfang: fridrikolafsson@simnet.is Sími: 896-5548		
HAÐNAÐ AF: FÓ	TEKNAÐ AF: FÓ	YFIRFARIÐ AF: FÓ
DAGSETNING: 21.12.2011	KVARÐ: 1:50&20	DAGSETNING Breytingar: 21.12.2011
Gottorp, Hluti 4, Frístundhús		
Grunnmynd þaka og þversnið í hús		
VERKNUMER: F01211010	BLAÐ: 02	ÓTGAFA:

SKANNAD


VEGGUR V1, 1:50

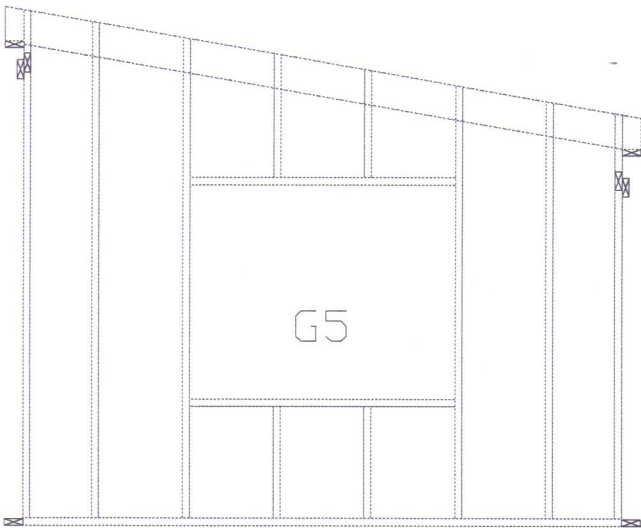


VEGGUR V2, 1:50

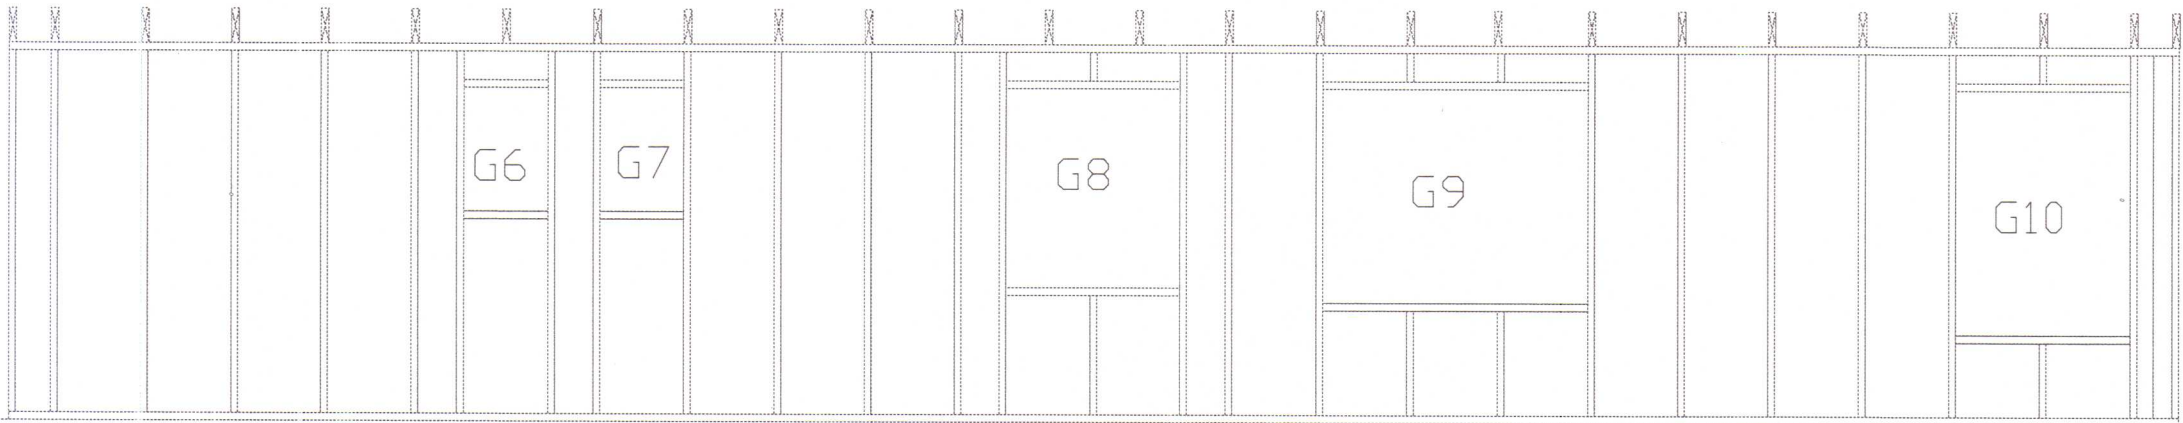


VEGGUR V3, 1:50

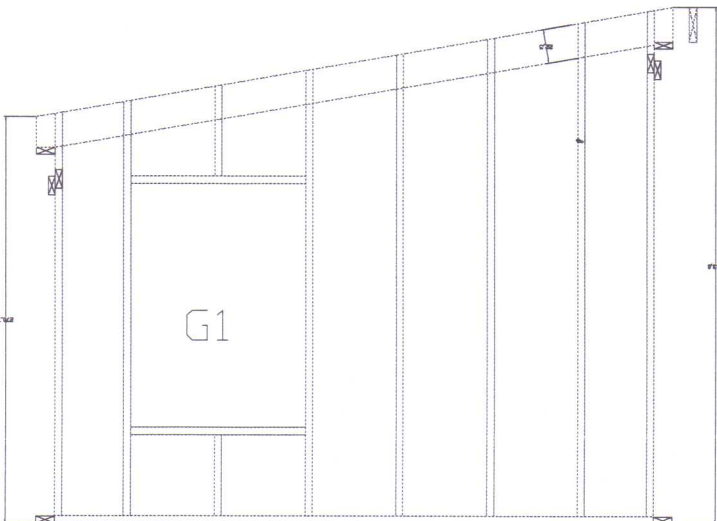


VEGGUR V4, 1:50

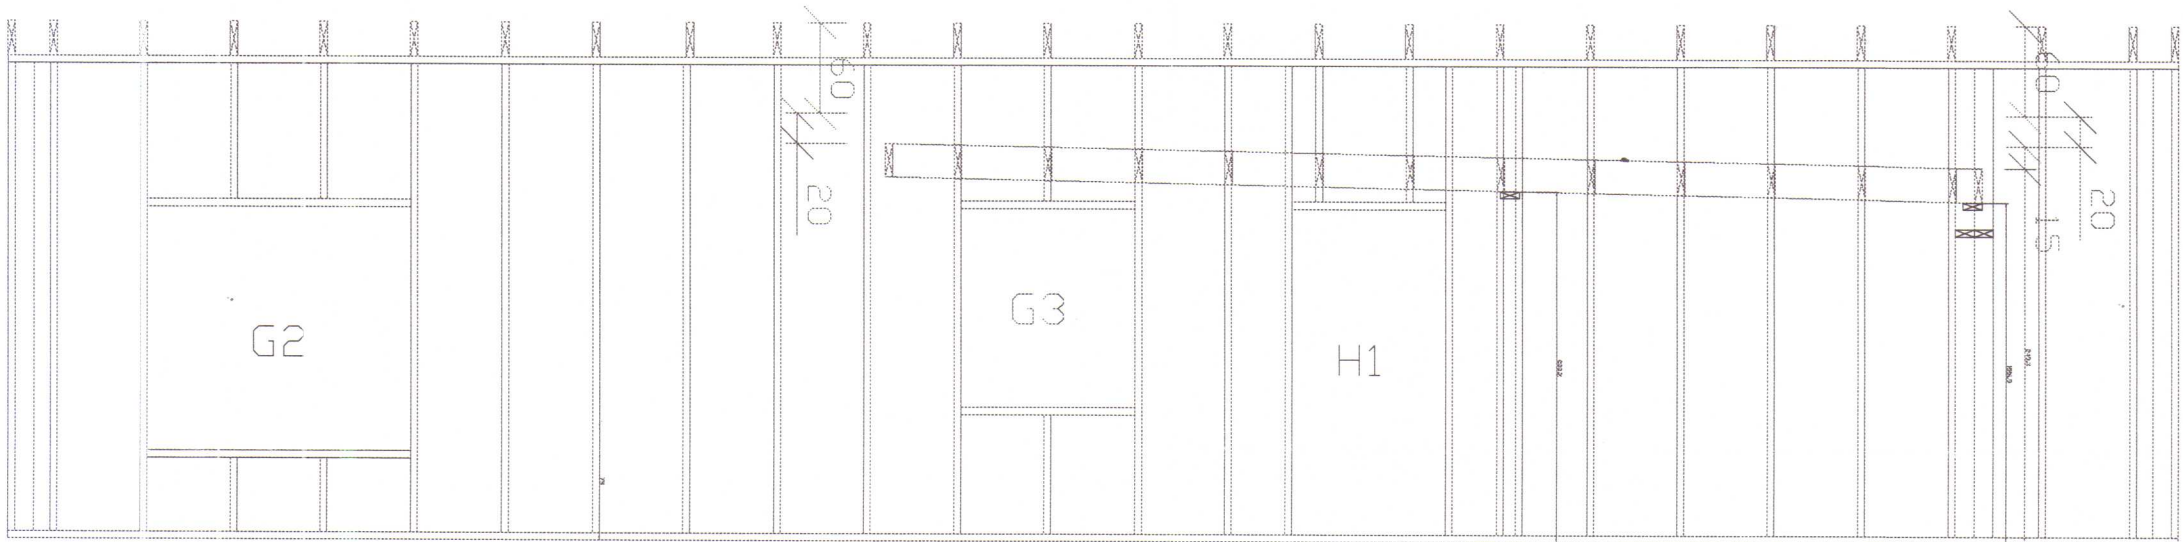


VEGGUR V5, 1:50

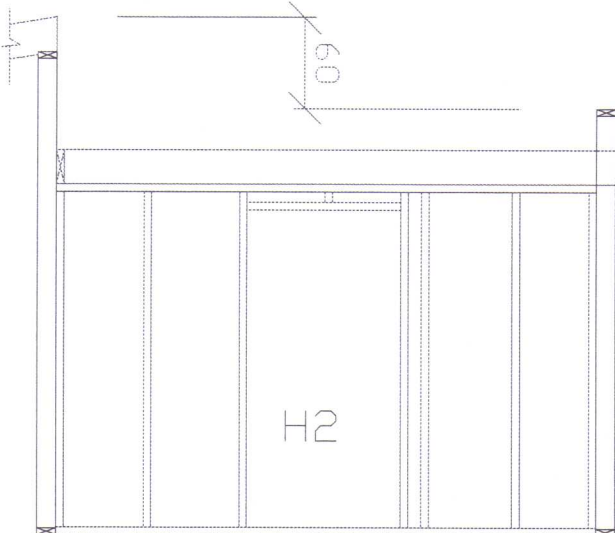

VEGGUR V6, 1:50

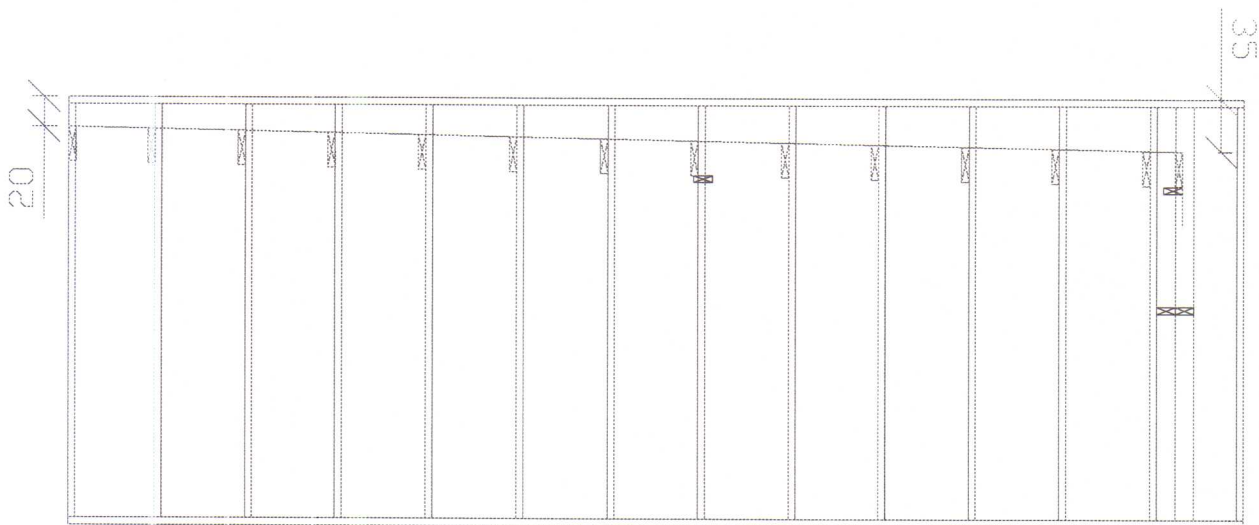

VEGGUR V7, 1:50

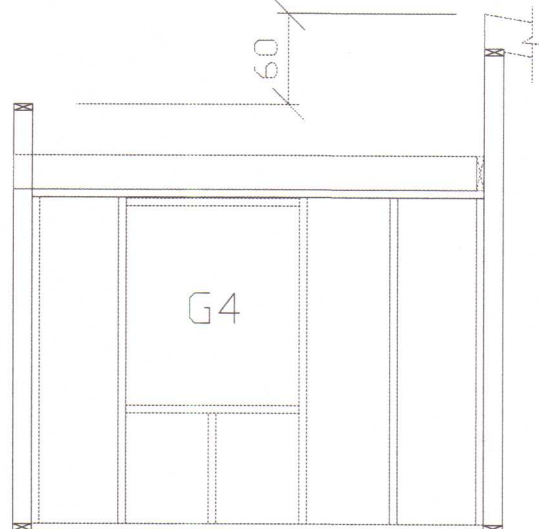


HÚNAFELLSSÝSLA
BYGGINGA- OG VASKI
20.12.12

VEGGJAGRIND:
VEGGJAGRIND ER
50x150c/c<600mm. KLÆDD AÐ
UTAN MEÐ 12mm KROSSVIÐ
FEST MEÐ 2,5"galv. c/c150mm.
VEÐURKÁPA ER STÁL FEST Á
25X75c/c<600, MEÐ TJÖRUPAPPA
Á MILLI.
FÓTSTYKKI/STOÐIR/HÖFUÐSTYKKI
FEST MEÐ BMF-VINKLUM.
NEGLING Í VINKIL-VÆNG ER AÐ
LÁMARKI 6 40/40-KAMBSAUMUR
EÐA M12 BOLTAR. FÓTSTYKKI
FEST VIÐ SÖKKUL MEÐ
M12c/c<600, MEÐ TJÖRUPAPPA
OG NEOPRENPUÐSU Á MILLI.
BURÐARVIÐIR ERU T2 EÐA
BETRA. EINAGRUN ER 150mm
ÞÉTTULL MILLI STOÐA, EN INNST
KEMUR RAKASPERRA, SEM
HALDIÐ ER MEÐ LAGNAGRIND.


Fríðrik Ólafsson Verkfæðingur		
Reykjafeld 14, 112 - Reykjavík, Kennitala: 240753-2439, netfang: fridrikolafsson@aimnet.is Sími: 898-6348		
HAÐAD AF: FÓ	TEKAD AF: FÓ	YFIRFAR AF: FÓ
DAGSETNING: 21.12.2011	KVARÐI: 1:50	DAGSETNING BREYTINGAR: 21.12.2011
Gottorp, Hluti 4, Frístundhús		
Veggir: Burðargrindur		
VERÐNÚMER: F01211010	BLAD: 03	ÓTÁFA: ---

SKANNAD

HÁKANTUR Á HÚSI - LÓÐRÉTT SNIÐ, 1:10

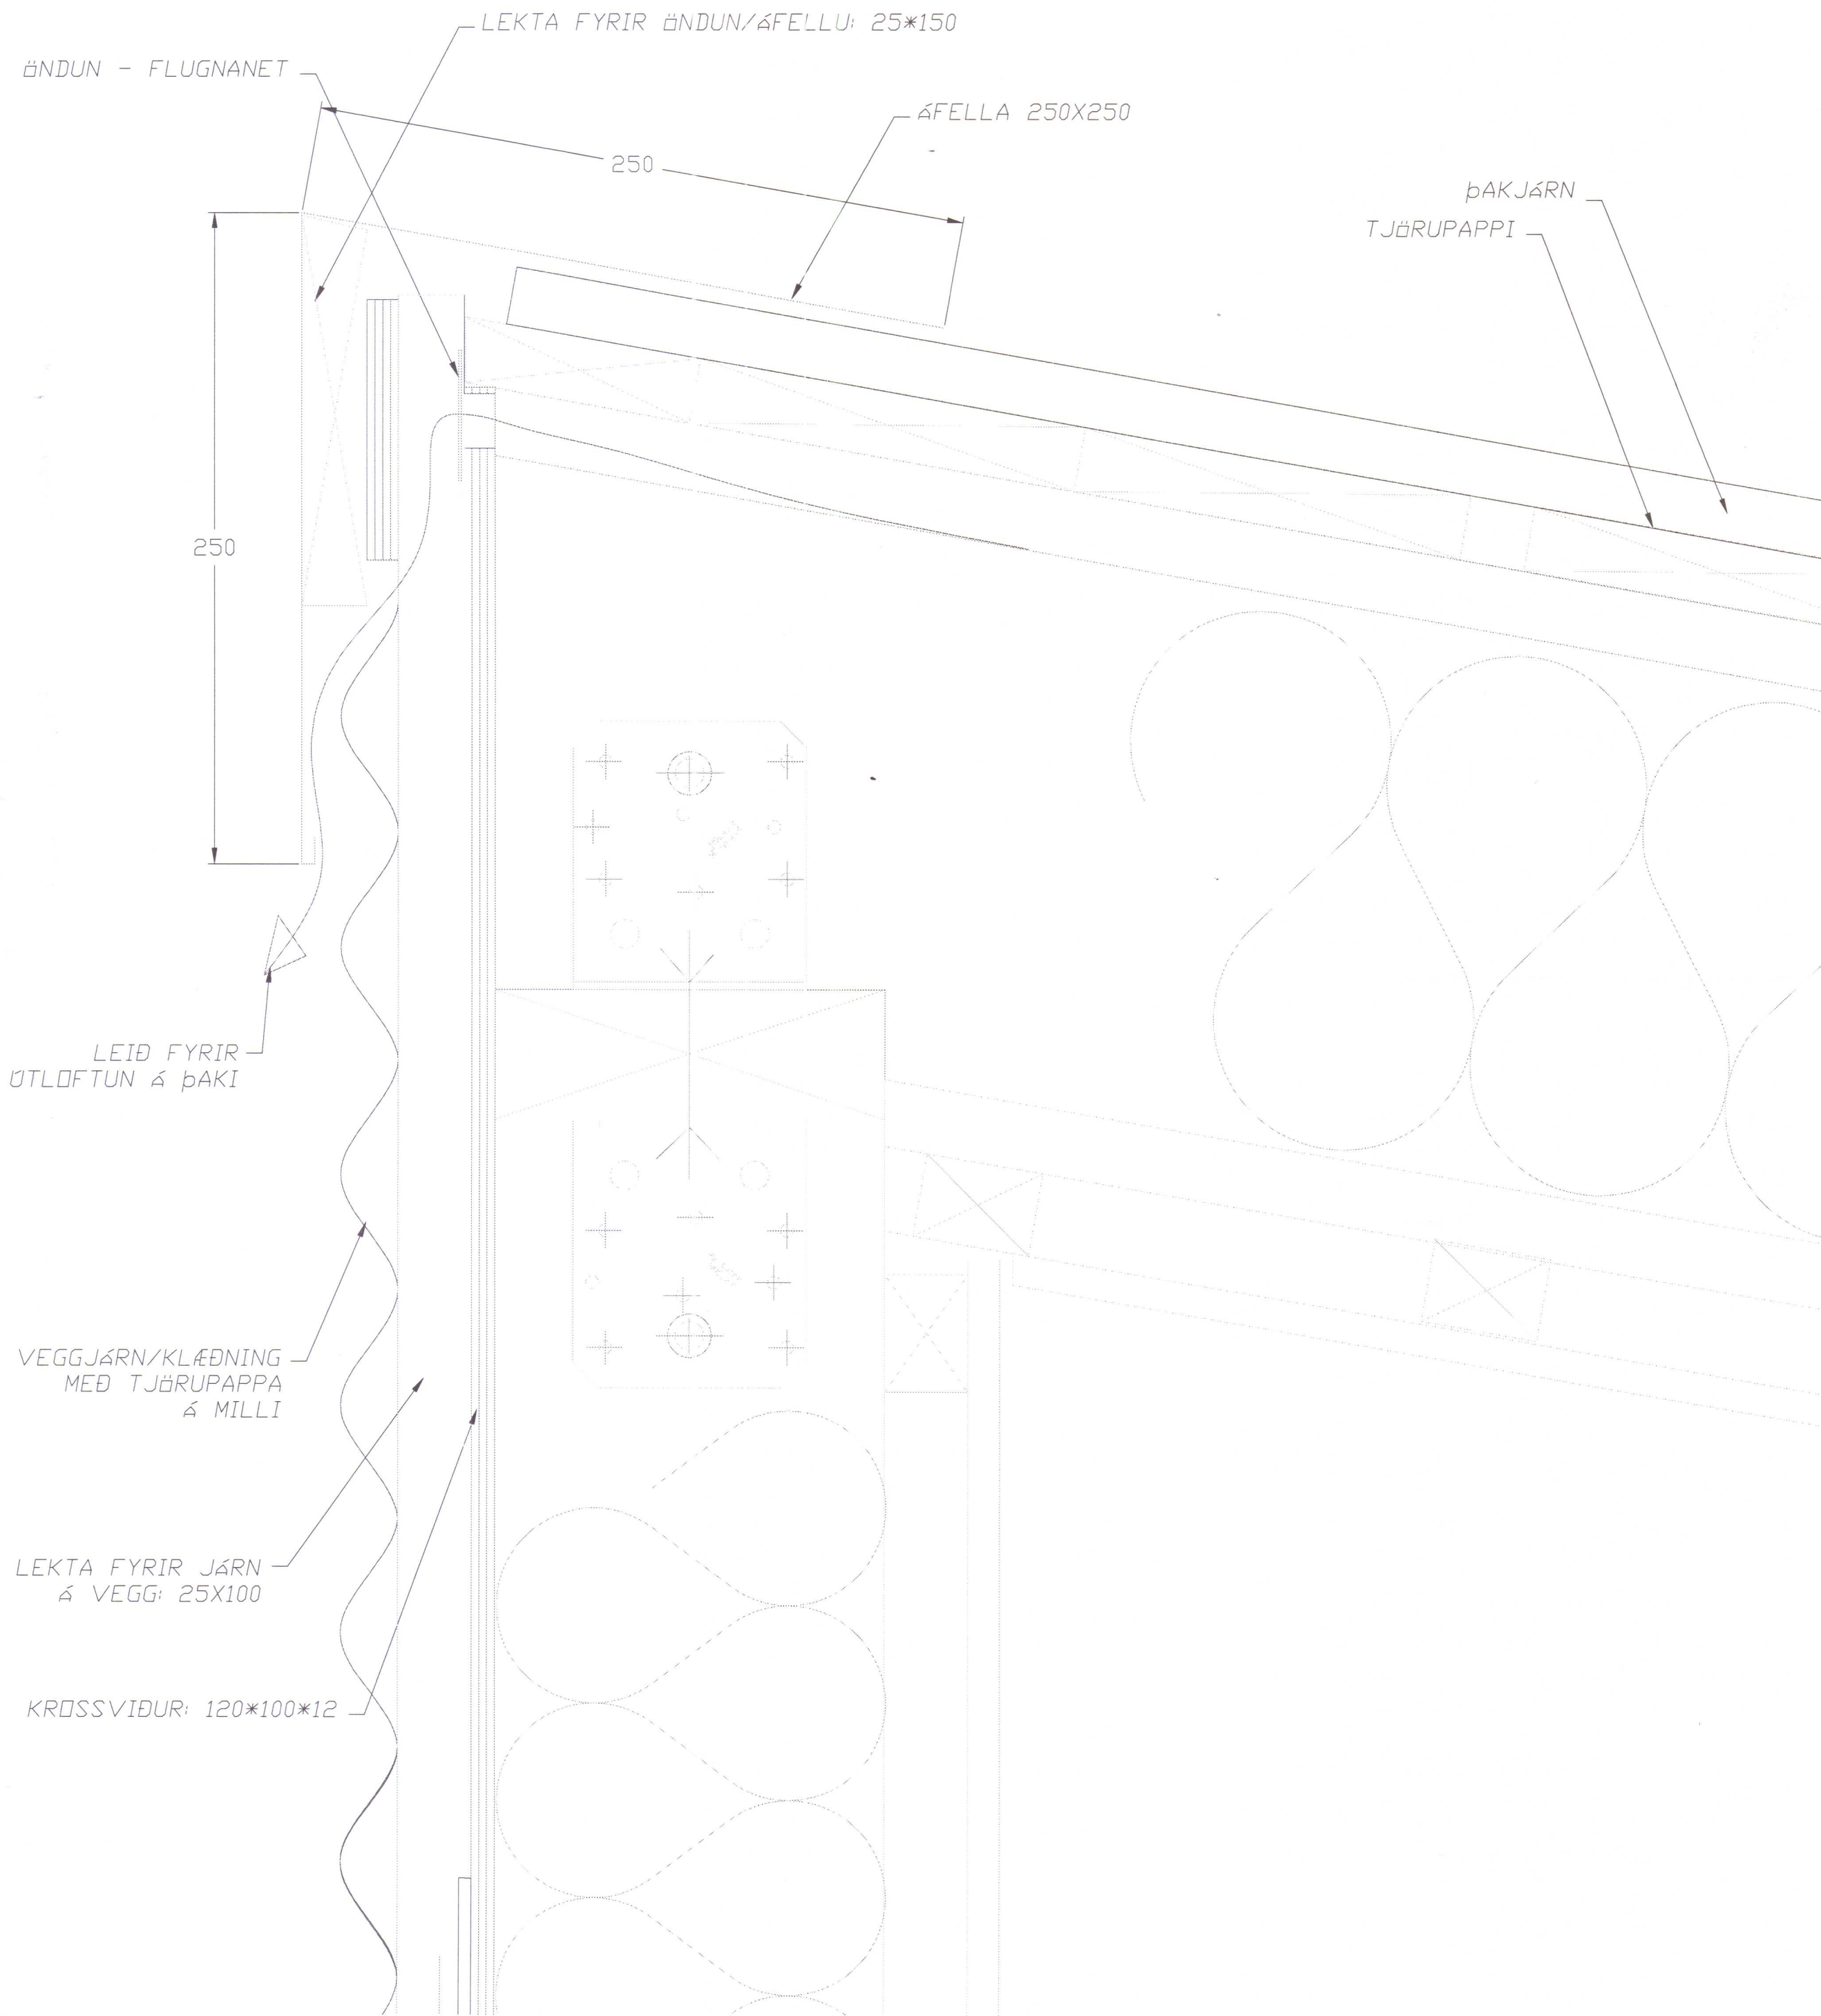

FÓTSTYKKI, 1:20

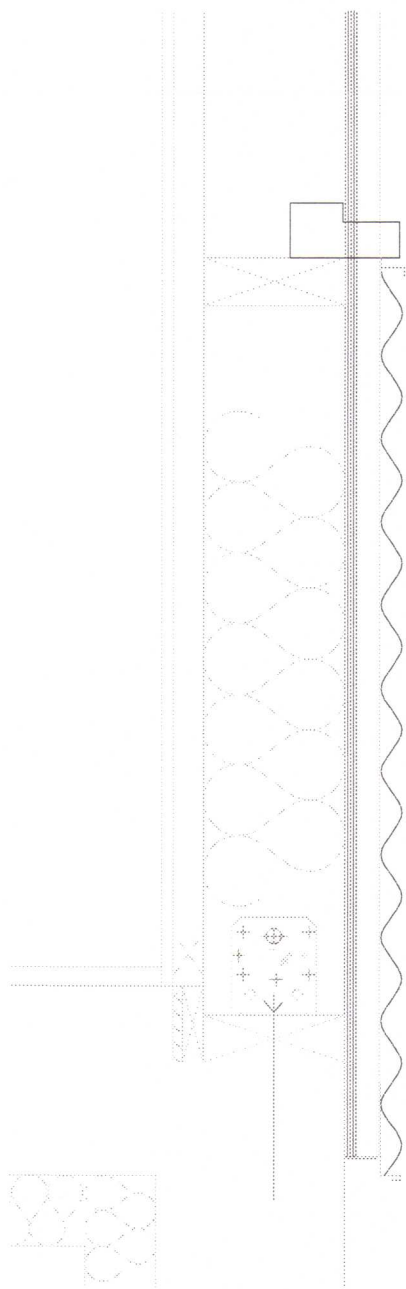

FRÍÐRÍK ÓLAFSSON
VERKFRÆÐINGUR
20.12.12


VEGGJAGRIND:
VEGGJAGRIND ER
50x150c/c<600mm. KLÆDD AÐ
UTAN MEÐ 12mm KROSSVIÐ
FEST MEÐ 2,5"galv. c/c150mm.
VEDURKÁPA ER STÁL FEST Á
25X75c/c<600, MEÐ TJÖRUPAPPA
Á MILLI.
FÓTSTYKKI/STOÐIR/HÖFUÐSTYKKI
FEST MEÐ BMF-VINKLUM.
NEGLING Í VINKIL-VÆNG ER AÐ
LÁMARKI 6 40/40-KAMBSAUMUR
EÐA M12 BOLTAR. FÓTSTYKKI
FEST VIÐ SÖKKUL MEÐ
M12c/c<600, MEÐ TJÖRUPAPPA
OG NEOPREN PULSU Á MILLI.
BURÐARVIÐIR ERU T2 EÐA
BETRA. EINAGRUN ER 150mm
ÞÉTTULL MILLI STOÐA, EN INNST
KEMUR RAKASPERRA, SEM
HALDIÐ ER MEÐ LAGNAGRIND.

ÞAK:
SPERRUR ERU 50*225c/c600
FESTAR VIÐ
HÖFUÐSTYKKI/VEGGSTOÐIR
MEÐ STÁLVINKLUM OG M10
BOLTU. OFAN Á SPERRUR
KEMUR BORDAKLÆÐNING
25*150, MEÐ 25mm BILI MILLI
ÞRIGGJA HVERRA BORGÐA.
BORD FEST MEÐ 3"-GALV. c/c50.
OFAN Á BORD KEMUR
TRÖRUPAPPI UNDIR
STÁLKLÆNINGU. MILLI SPERRA
KEMUR 200mm ÞAKULL, MEÐ
25mm BILI MILLI BORDA OG
YRFIRBORDS ULLAR. UNDIR ULL
KEMUR STÁLVÍR, c/c300mm, ÞAR
UNDIR RAKASPERRA OG
LAGNAGREINGD/LOFTAGRIND. Á
LÆGRA ÞAK KOMI HEILSOÐINN
ÞAKDÚKUR.

Fríðrik Ólafsson Verkfærðingur		
Reykjafold 14, 112 - Reykjavík, Netfang: fridrikolafsson@almnet.is Sími: 898-5548		
HAÐNAÐ AF: FÓ	TEKNAÐ AF: FÓ	YFIRFARIÐ AF: FÓ
DAGSETNING: 21.12.2011	KVARÐI: 1:10&20	DAGSETNING Breytingar: 21.12.2011
Gottorp, Hluti 4, Frístundhús		
Veggjafræðingur Hákantur og fótstykkir		
VERKNÚMÉR: F01211010	BLAÐ: 04	ÚTGÁFA: ---

SKANNAD


GRUNNMYND SÖKKLA OG FRÁRENNSLIS, 1:50

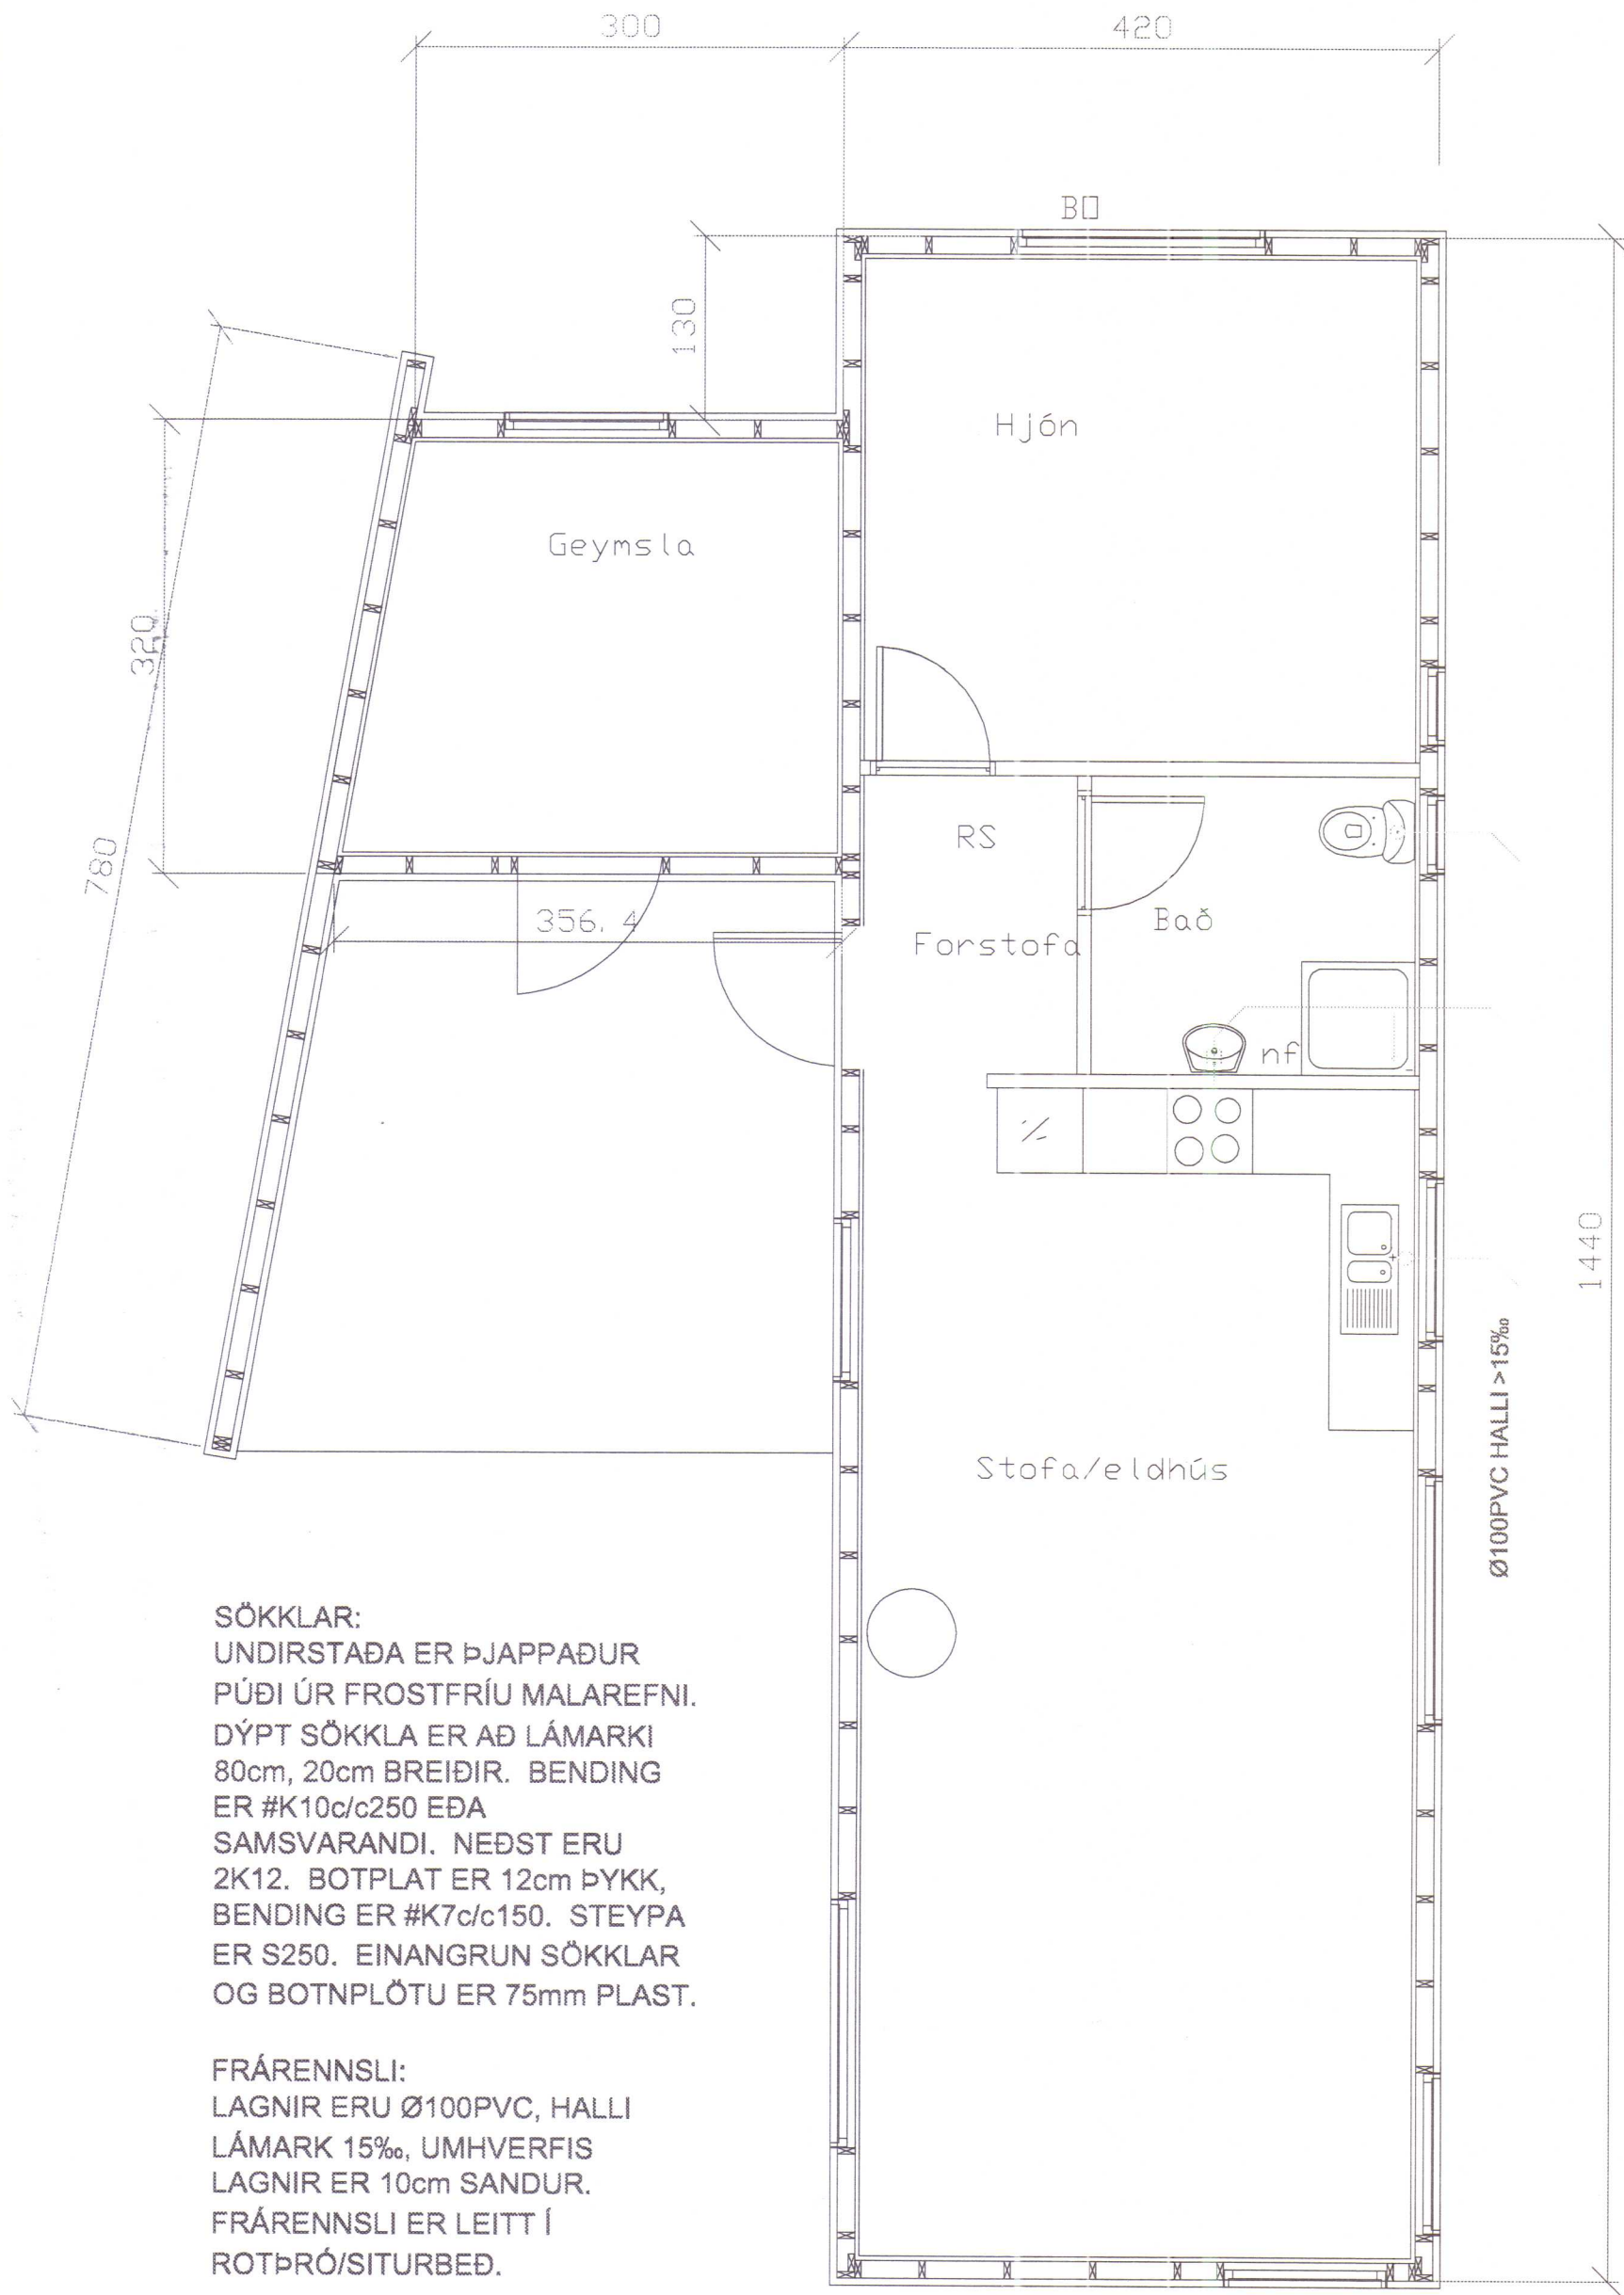

SÖKKLAR:
UNDIRSTAÐA ER ÞJAPPAÐUR
PÚÐI ÚR FROSTFRÍU MALAREFNI.
DÝPT SÖKKLA ER AÐ LÁMARKI
80cm, 20cm BREIÐIR. BENDING
ER #K10c/c250 EÐA
SAMSVARANDI. NEÐST ERU
2K12. BOTPLAT ER 12cm ÞYKK,
BENDING ER #K7c/c150. STEYPA
ER S250. EINANGRUN SÖKKLAR
OG BOTNPLÖTU ER 75mm PLAST.

FRÁRENNSLI:
LAGNIR ERU Ø100PVC, HALLI
LÁMARK 15‰, UMHERFIS
LAGNIR ER 10cm SANDUR.
FRÁRENNSLI ER LEITT Í
ROTÞRÓ/SITURBEÐ.

GRUNNMYND VEGGJA, 1:50

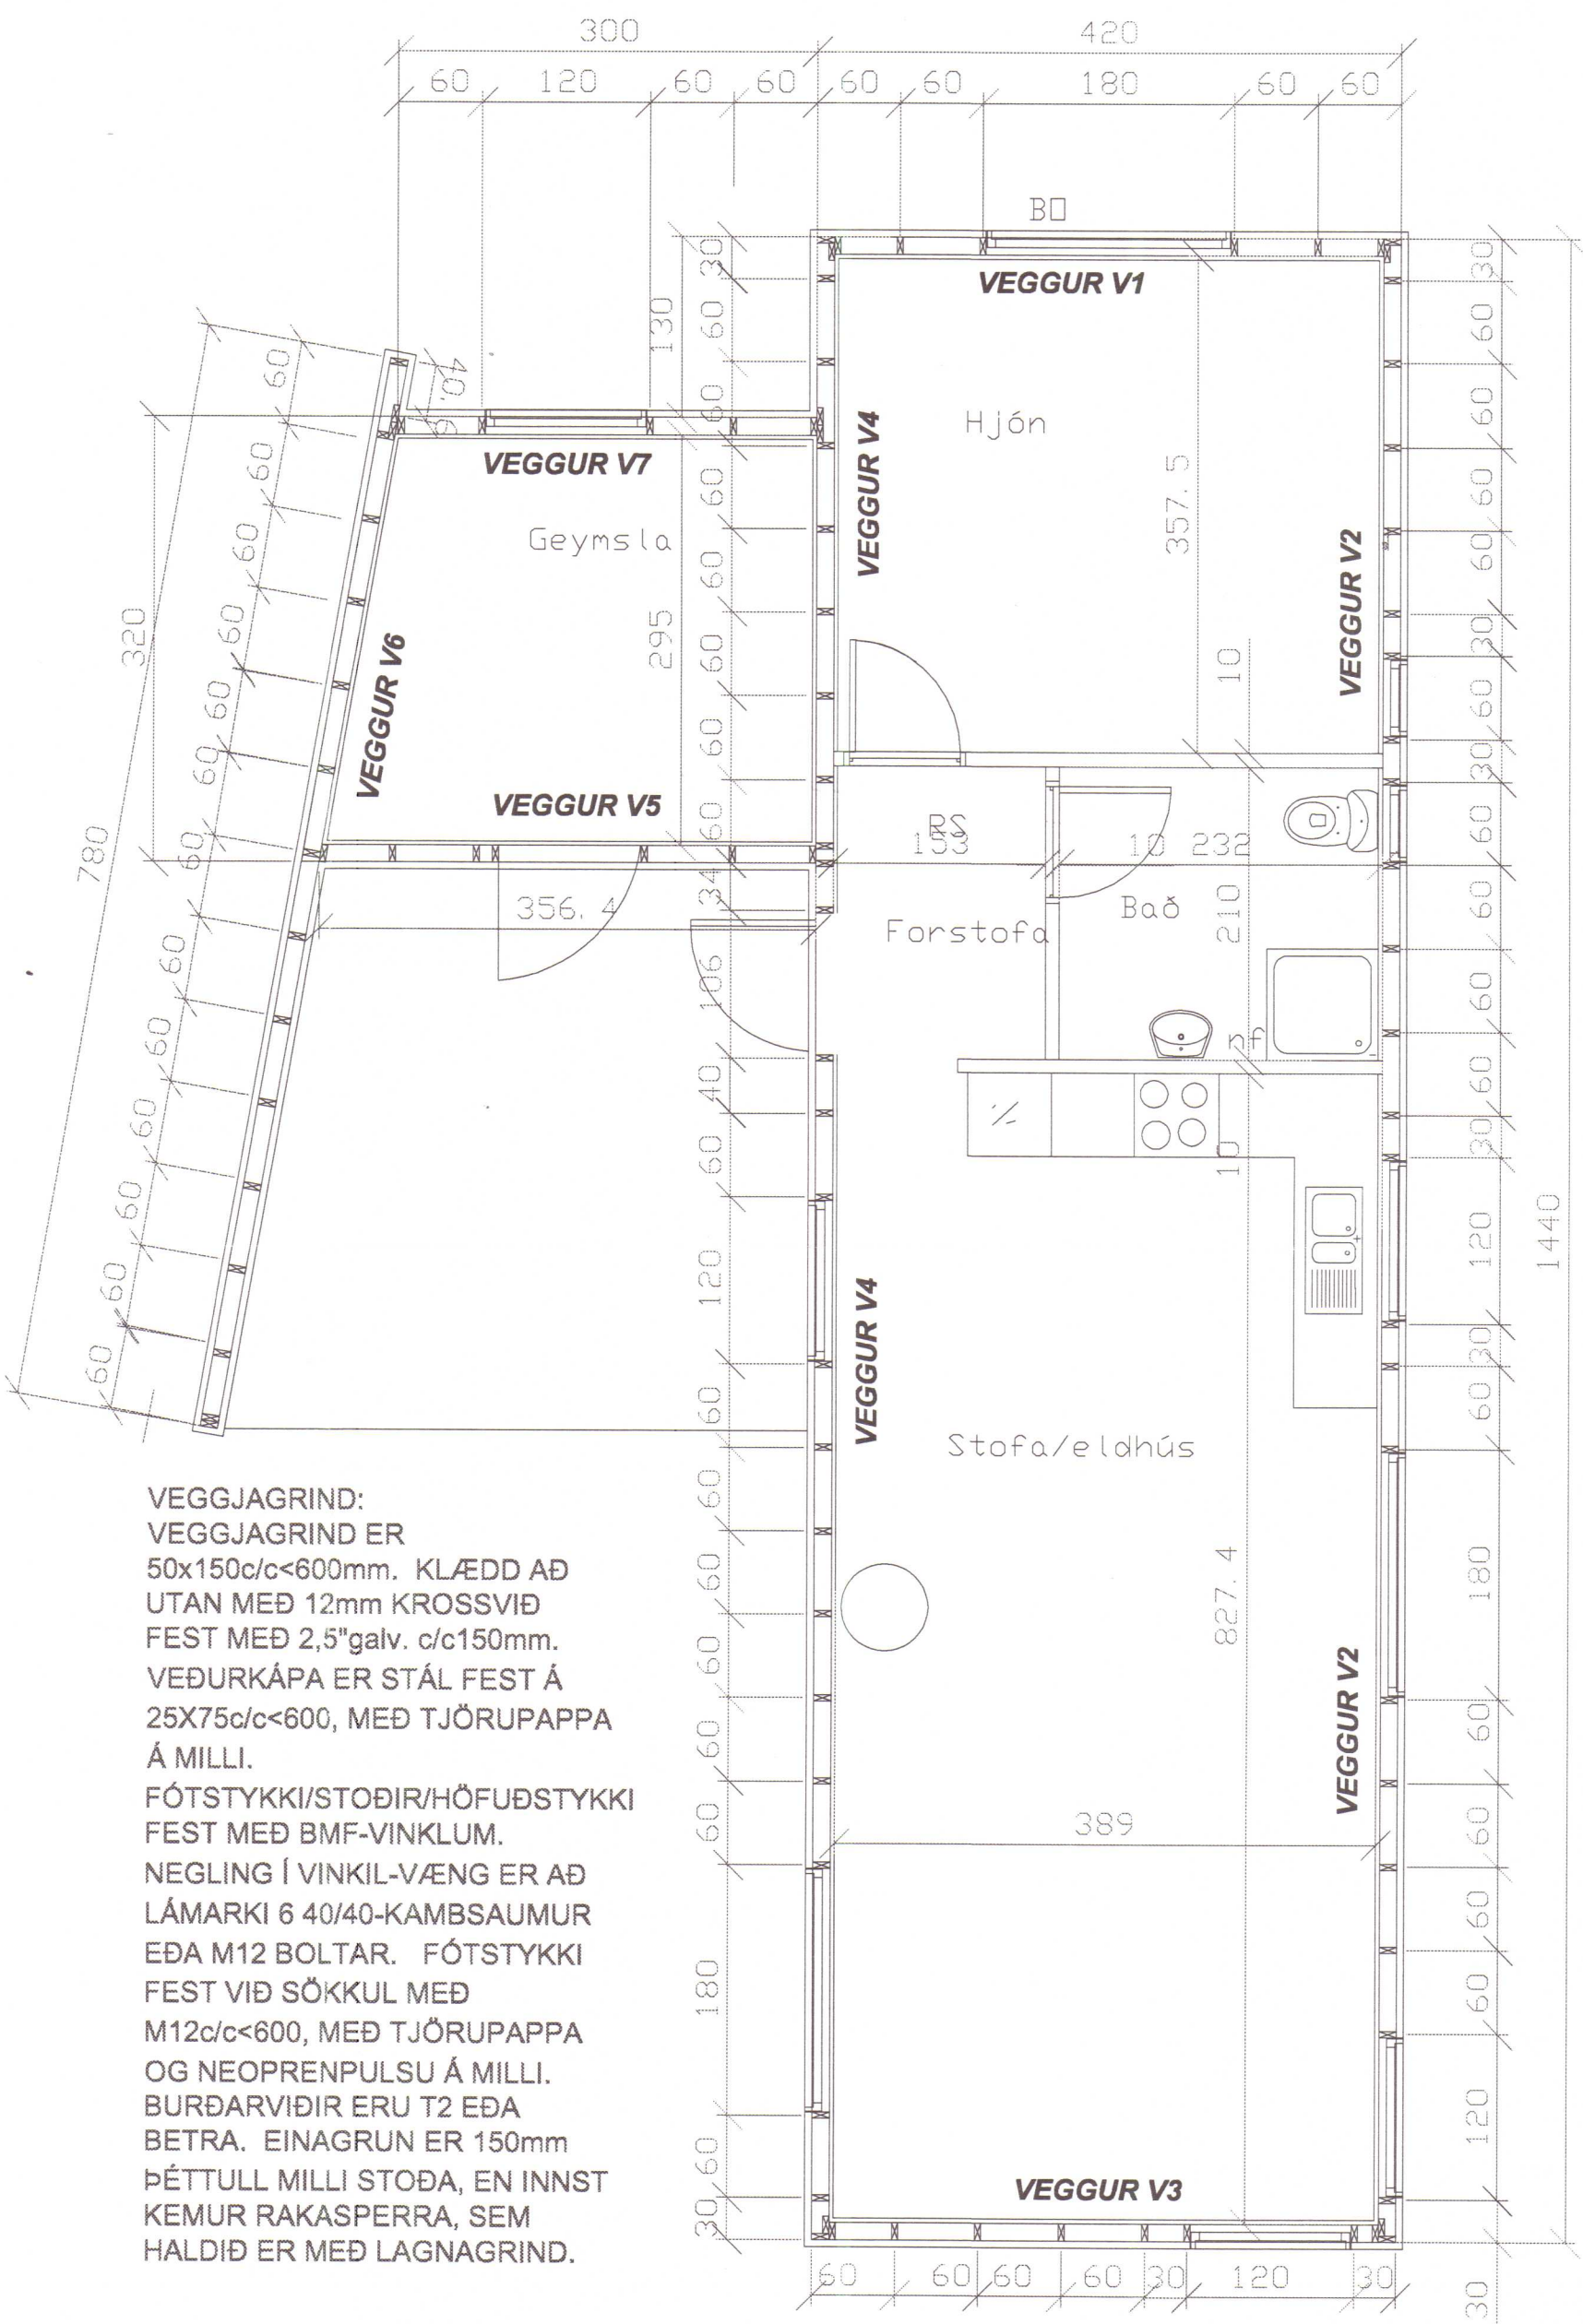

VEGGJAGRIND:
VEGGJAGRIND ER
50x150c/c<600mm. KLÆDD AÐ
UTAN MEÐ 12mm KROSSVIÐ
FEST MEÐ 2,5"galv. c/c150mm.
VEÐURKÁPA ER STÁL FEST Á
25X75c/c<600, MEÐ TJÖRUPAPPA
Á MILLI.
FÓTSTYKKI/STOÐIR/HÖFUÐSTYKKI
FEST MEÐ BMF-VINKLUM.
NEGLING Í VINKIL-VÆNG ER AÐ
LÁMARKI 6 40/40-KAMBSAUMUR
EÐA M12 BOLTAR. FÓTSTYKKI
FEST VIÐ SÖKKUL MEÐ
M12c/c<600, MEÐ TJÖRUPAPPA
OG NEOPREN PULSU Á MILLI.
BURÐARVIÐIR ERU T2 EÐA
BETRA. EINAGRUN ER 150mm
ÞÉTTULL MILLI STOÐA, EN INNST
KEMUR RAKASPERRA, SEM
HALDIÐ ER MEÐ LAGNAGRIND.

HÚNAFING VEGGJA
BYGGING. 20.4.12

Fríðrik Ólafsson Verkfæðingur		
Reykjafeld 14, 112 - Reykjavík, net-fang: fridrikolafsson@aimnet.is Sími: 886-5548		
HANNAÐ AF: FÓ	TEKNAÐ AF: FÓ	YFIRFARIÐ AF: FÓ
DAGSETNING: 21.12.2011	KVARDI: 1:50	DAGSETNING Breytingar: 21.12.2011
Gottorp, Hluti 4, Frístundhús		
Grunnmyndir: Sökkla, frárennsli, veggir Grunnmynd SNID		
VERKNÚMÉR: F01211010	BLAÐ: 01	ÚTGÁFA: ---

SKANNAÐ