
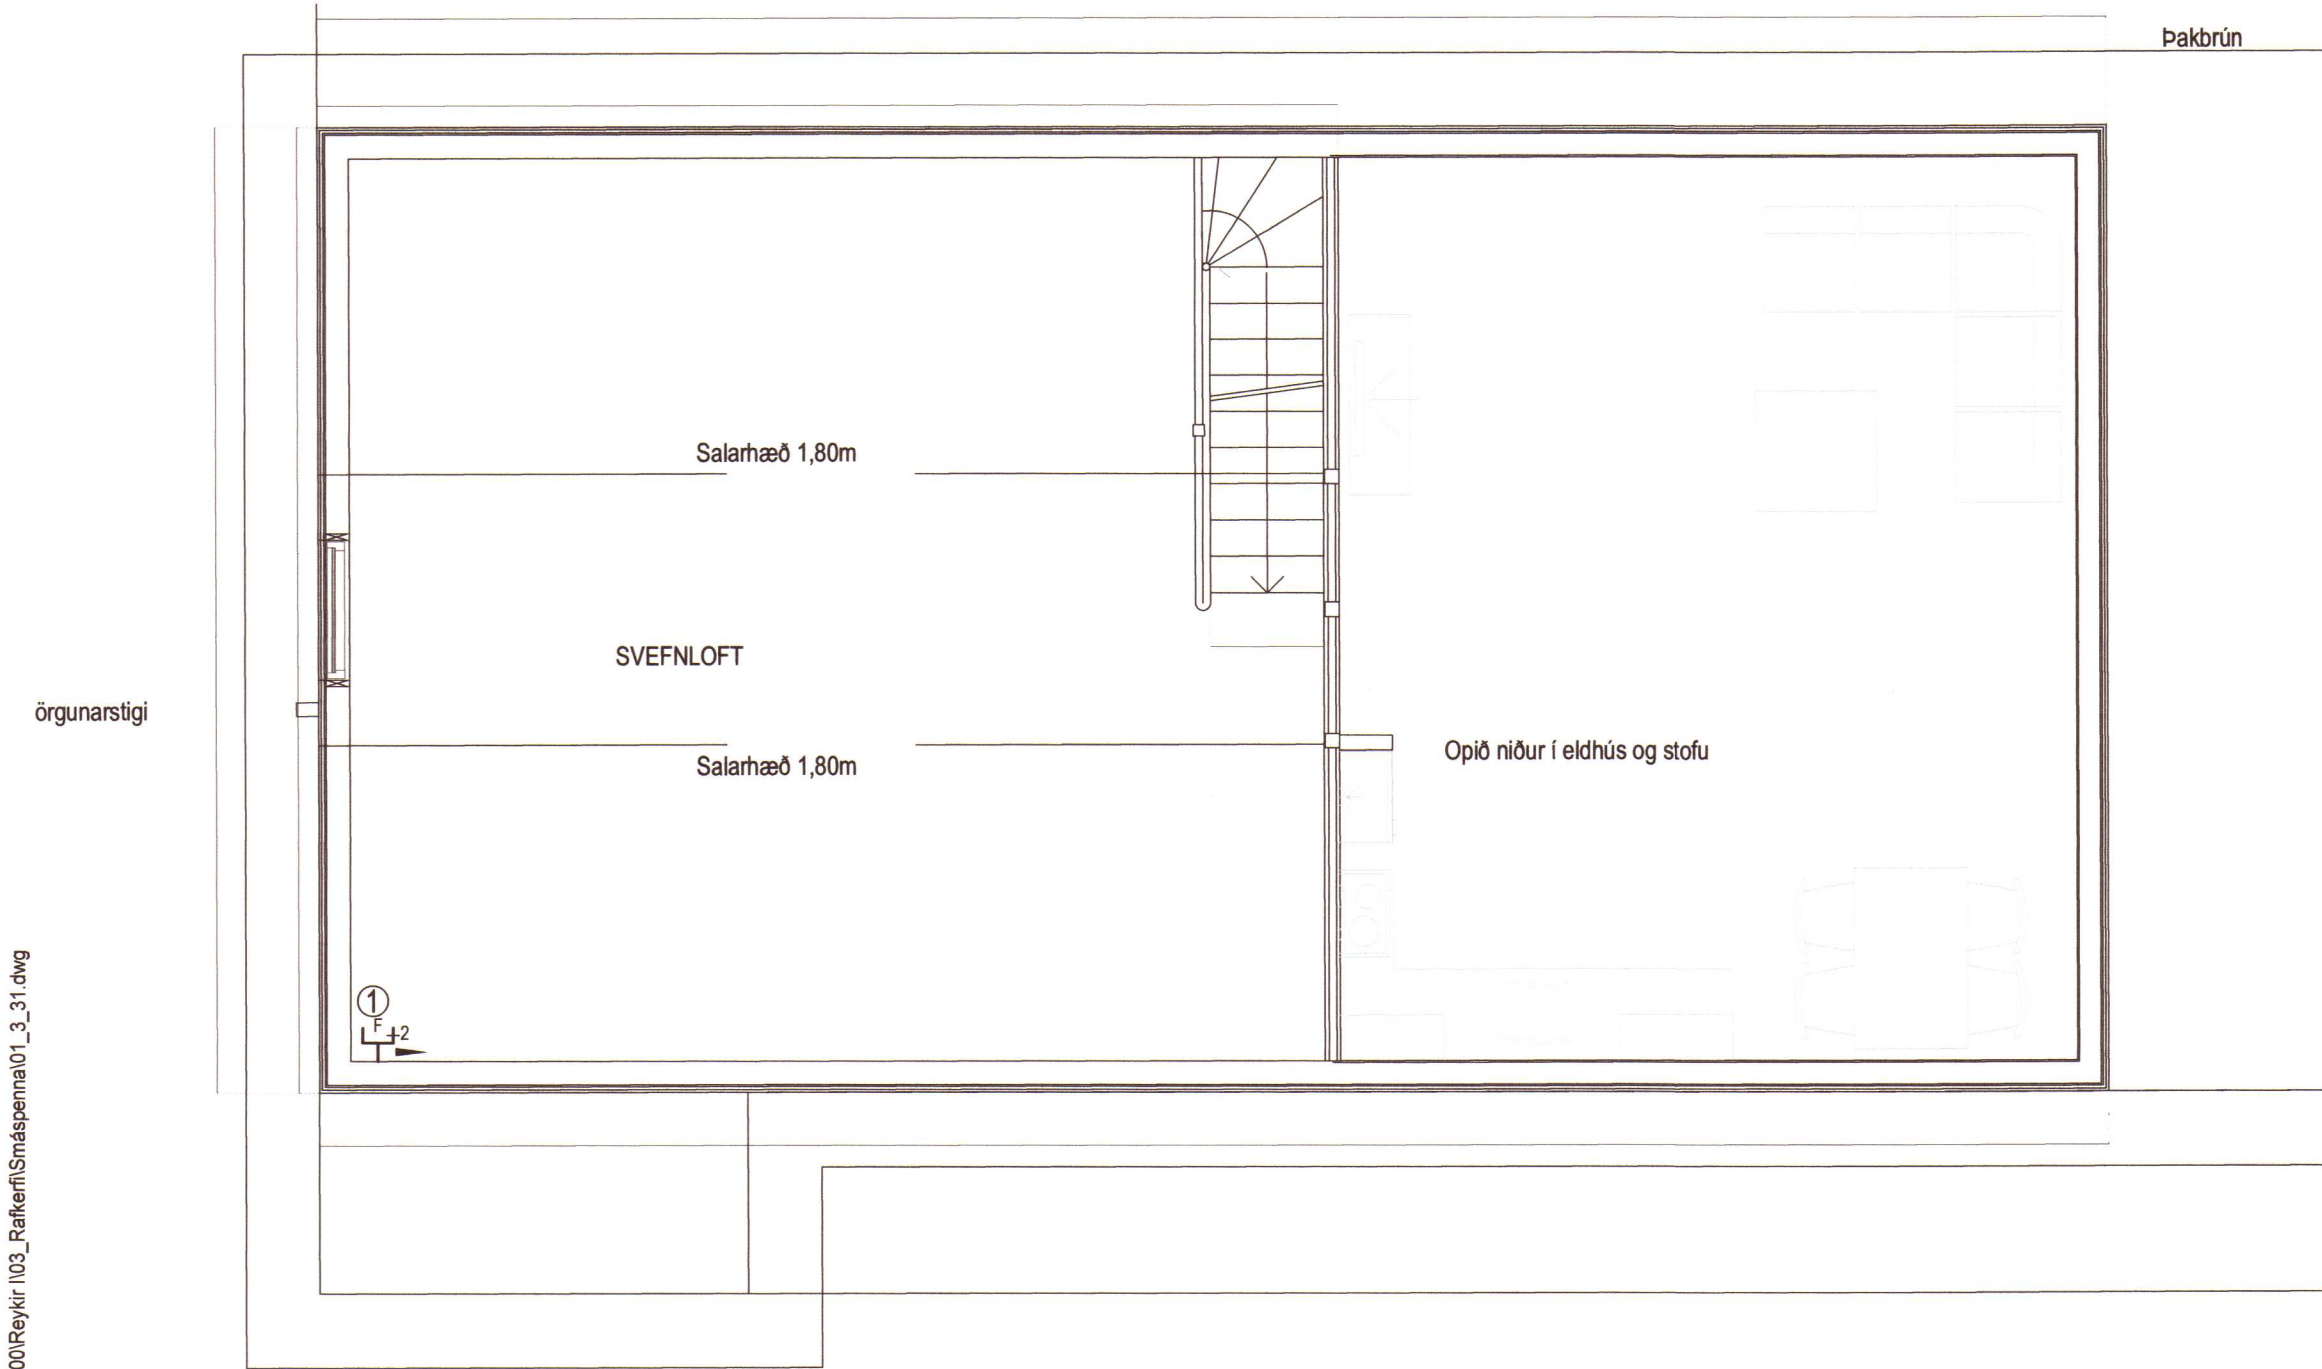


T:\500\Reykir\103_Rafkerfi\Smáspenna\01_3_31.dwg

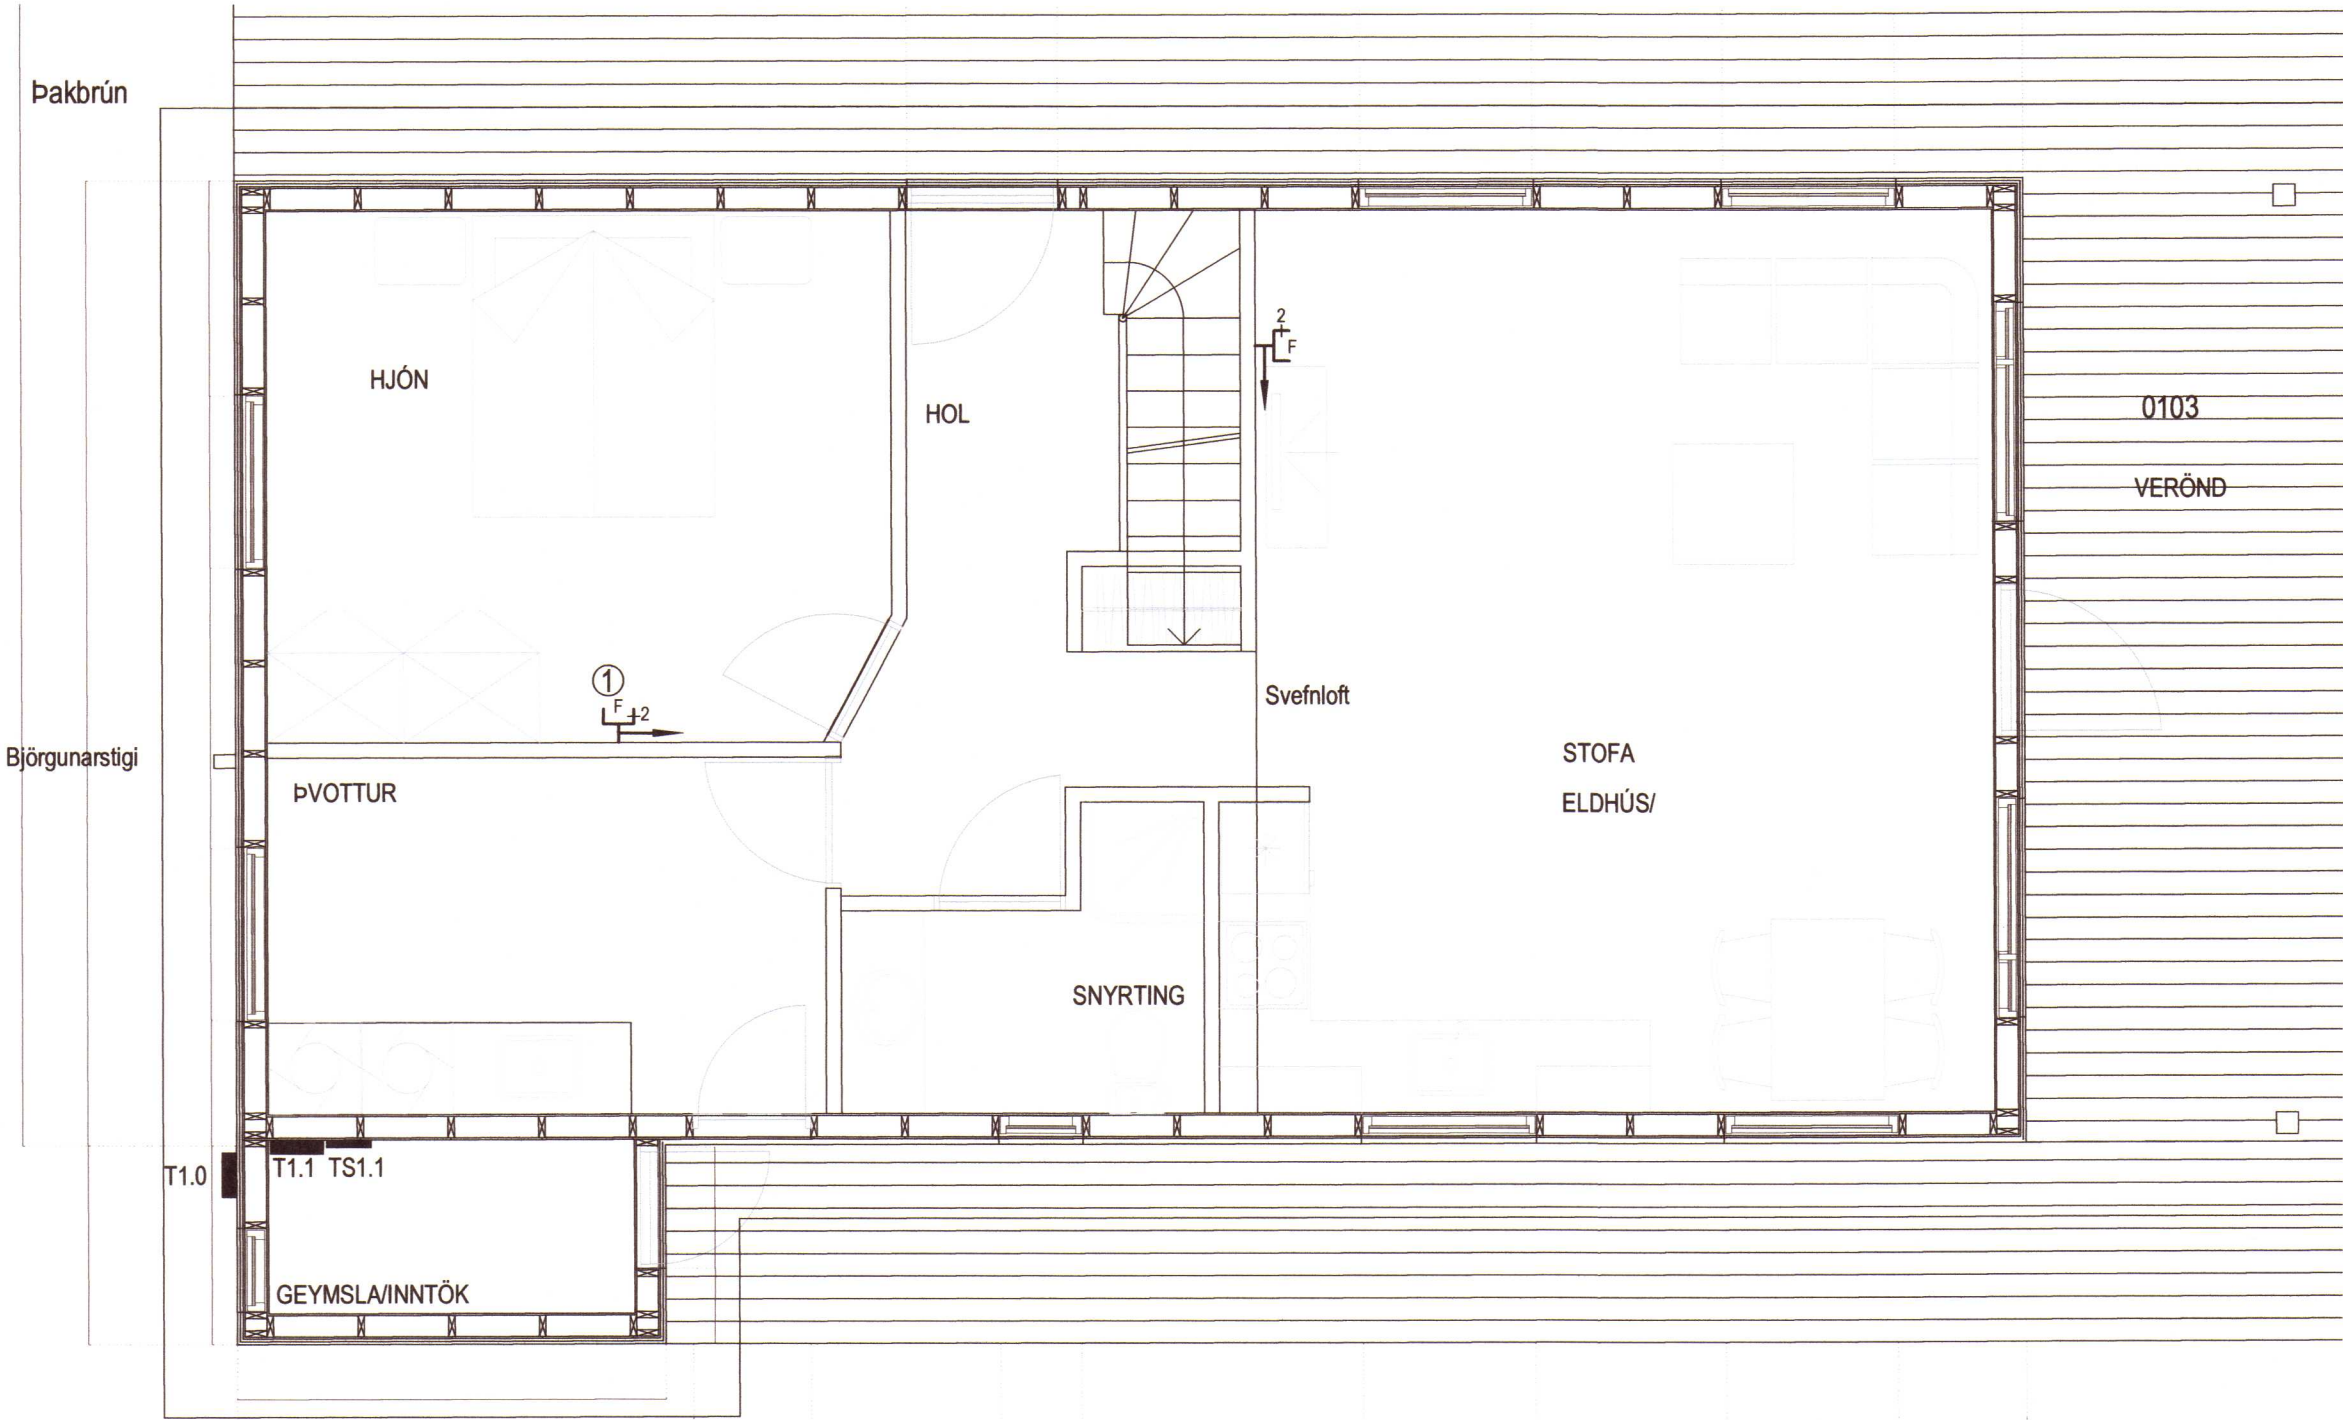

Tákn fyrir fjarskiptalagnir

- F Fjarskiptatengill
- 2 Fjöldi tengla
- Lögn að fjarskiptatöflu TS1.1
- 1 Tenglar fyrir sjónvarp og fjarskipti, endanleg staðsetning í samráði við eiganda.

Notkun heimiluð á ábyrgð höfundar 12. jan. 2021 Byggingarfulltrúinn í Húnaþingi vestra			
Vistað 9.7.2020 14:21:55		Útprintun 08:27:45	
ÚTG.	DAGS.	ÚTGÁFUERILL	HANNAÐ TEIKN. YFIRF.
—	—	—	—
—	—	—	—
—	—	—	—
—	—	—	—
—	—	—	—
—	—	—	—
—	—	—	—
—	—	—	—

MÓTTEKID
- 4. jan. 2021
Byggingarfulltrúinn í Húnaþingi vestra





Íbúðarhús
Grænahlíð. Reykir I í Hrótafirði
500 Stað

Rafkerfi
Smáspenna

TEIKNINÚMÉR	BLAÐSTÆRÐ	HANNAÐ	GÖG	—
8628-001	A2	TEIKNAD:	GÖG	—
01_3_31		YFIRFARID:	JVH	—
DAGS.	MÆLIKVARÐI	ÚTGÁFA		
08.09.2020	1:50	A		

Útgáfunúmer og dagsetning aðaluppdráttar: 01_0_01/29.09.2020
Hönnuður: Jón Valgeir Halldórsson kt: 1504773259
Hönnunarsjóni: Árni Gunnar Kristjánsson kt: 2311613849

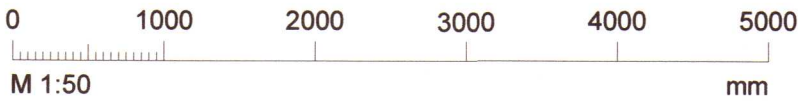

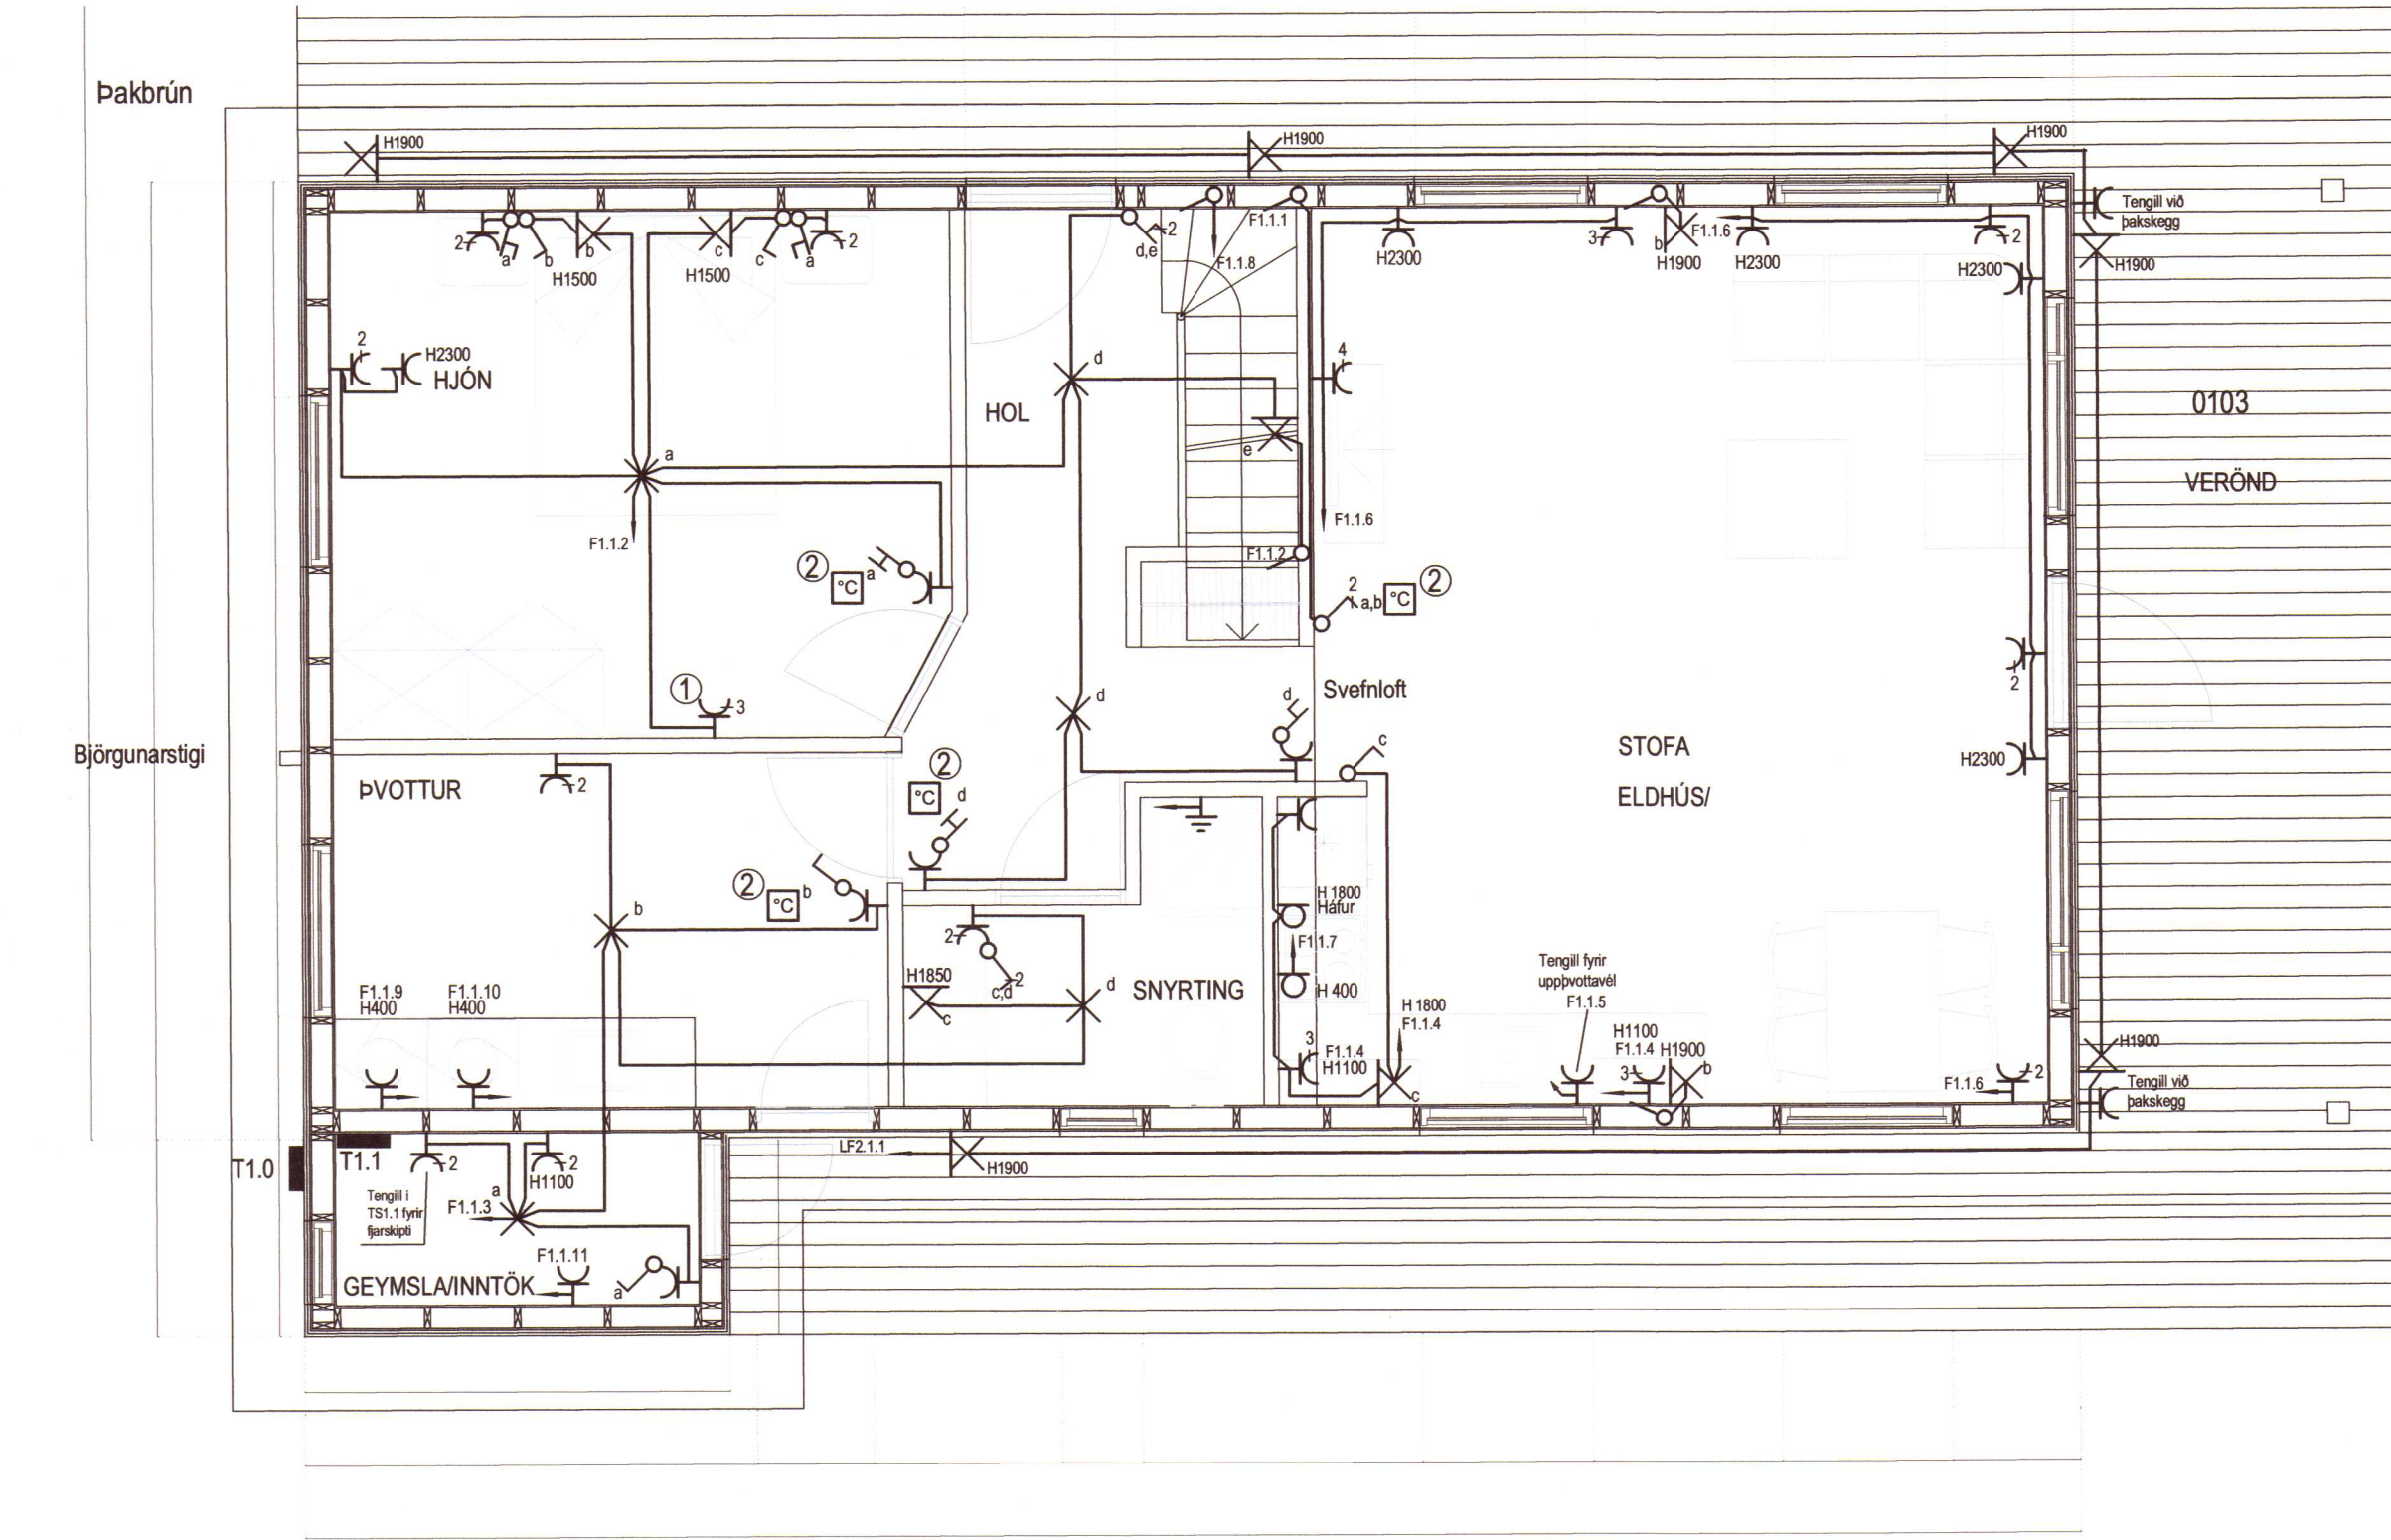


Tákn fyrir almennar raflagnir

- Almenn raflögn
 - Tengill
 - Löftljós, (kveiking a)
 - Löftadós
 - Veggljós, (kveiking a)
 - Veggdós
 - Almennur rofi
 - Samrofi
 - Jarðbinding
 - 2 Fjöldi tengla eða rofa
 - Lögn að töflu
 - Rör upp
 - Rör niður
 - Thermostat fyrir gólfhitu
 - Tengill fyrir sjónvarp og fjarskipti, endanleg staðsetning í samráði við eiganda.
 - Práðlaust eða lögn að gólfhitakistu (slaufa) Ákvörðun eiganda og lagnahönnuðar/pipara.
- *Staðsetning rafbillaheðslu í samráði við eiganda

Notkun heimiluð á ábyrgð höfundar
12. jan. 2021
Byggingarfulltrúinn í Húnaþingi vestra

Vistað Útprintun

ÚTG.	DAGS.	ÚTGÁFUFERILL	HANNAÐ TEIKN. YFIRF.
—	—	—	—
—	—	—	—
—	—	—	—
—	—	—	—
—	—	—	—
—	—	—	—

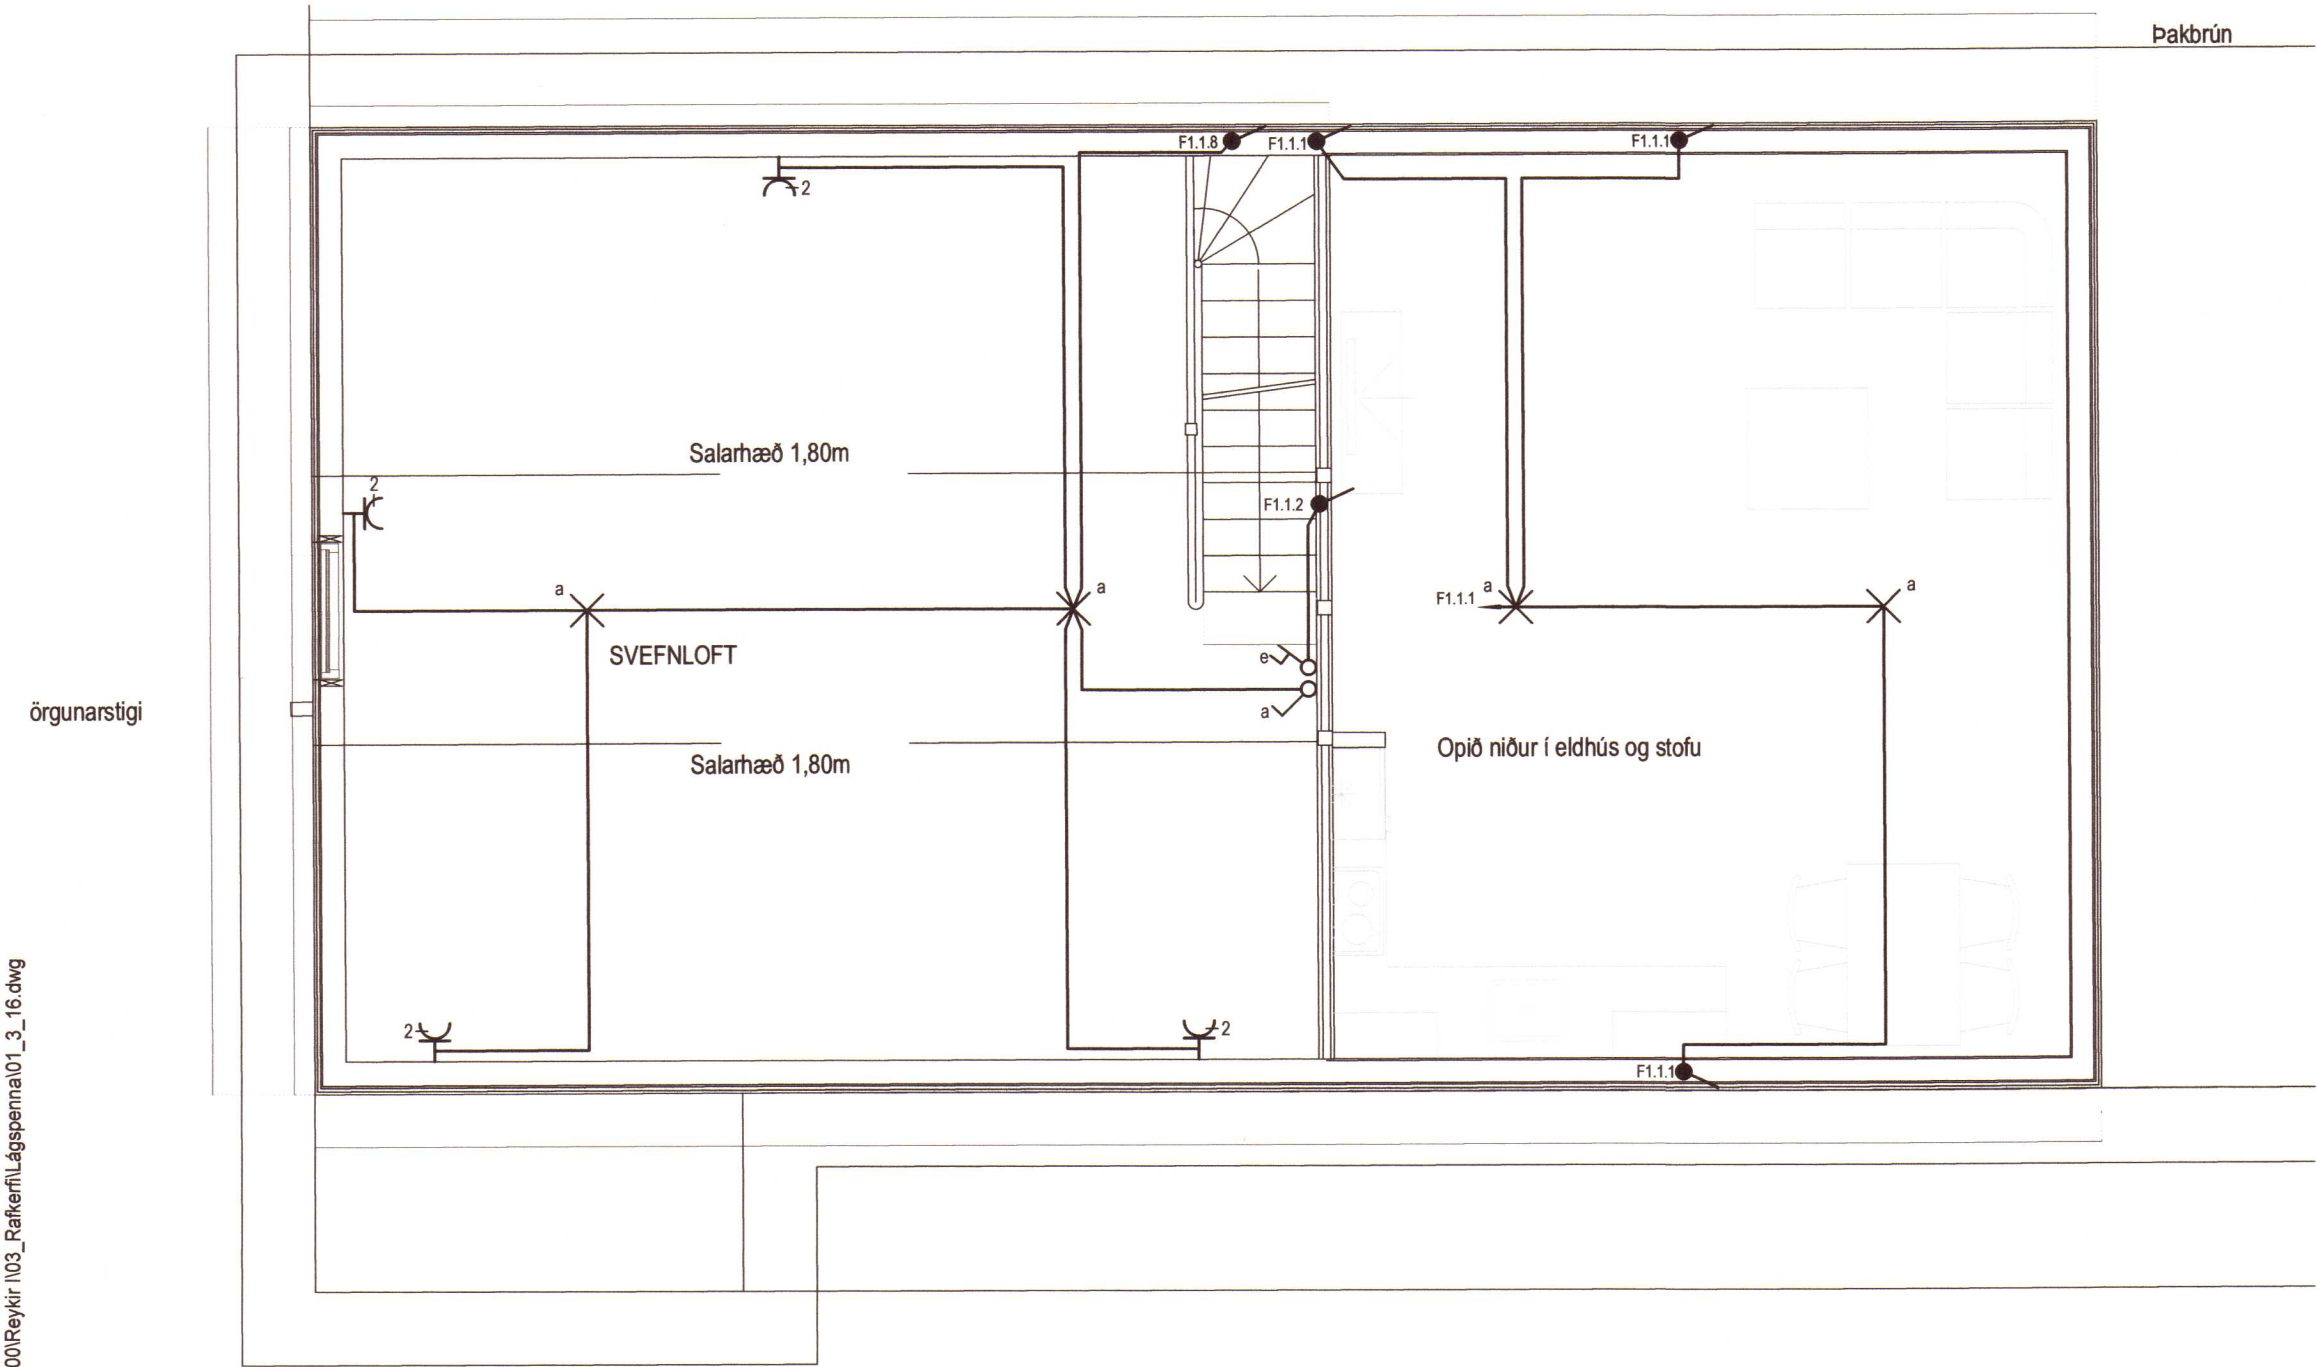

ALMENNAR SKÝRINGAR:

Ath. almennar skýringar gilda ekki ef annað kemur fram á teikningum.

- Öll mál eru í millimetrum [mm].
- Mál eru miðuð við miðja dós og fullfrágengið gólf, loft eða vegg.
- Pípur eru ýmist 16 eða 20 mm og idregnar 1,5 - 4 mm² idráttarvír.
- Hæð rofa er 1100 mm í miðja dós frá fullfrágengnu gólfi.
- Hæð tengla fyrir lág- og smáspennu er 200 mm í miðja dós frá fullfrágengnu gólfi. Undantekning er þegar tengill er staðsettur með rofa í H 1100 mm eða þegar annað er tilgreint sérstaklega.
- Málstraumur rofa skal vera minnst 10 A og tengla minnst 16 A..
- Þéttleiki rafbúnaðar skal vera í samræmi við ÍST EN 2006.
- Öll tákn eru táknræn og ber að samræma lagnir að tækjum eftir aðstæðum á staðnum og sérteikningum.
- Til varnar of hári snertispennu skal nota núllun og lekastraumsrofavörn.
- Frágangur sökkulskauta/sérskauta skal vera í samræmi við kröfur TTS og rafveitu.
- Jarðbinda skal málmhluta lagna, tækja, lampa, loftæstistokka og rafbúnaðar.
- Vatnslagnir fyrir heitt vatn (framrás og bakrás) og kalt vatn, skal jarðbinda samkvæmt kröfum rafveitu og skila mælingum þar um til rafveitu.
- Raða skal fösum (L1, L2, L3) rétt niður á straumskinnur og greinar þannig að tryggt sé að rétt fasaröð haldist að 3ja fasa tækjum og álag milli fasa sé sem jafnast.
- Lagnir eru ekki sýndar í öllum tilfellum, þá er leið lagna skilgreind með ör að töflu eða næsta tengistað.



MÓTTEKID
- 4. jan. 2021
Byggingarfulltrúinn í Húnaþingi vestra



Íbúðarhús
Grænahlíð. Grænahlíð. Reykir I í Hrótafirði
500 Stað

Rafkerfi
Almennar raflagnir, ljós og tenglar

TEIKNINÚMÉR	BLAÐSTÆRÐ	HANNAÐ:	GÖG	—
8628-001	A2	TEIKNAD:	GÖG	—
01_3_16		YFIRFARID:	JVH	—
DAGS.	MÆLIKVARÐI	ÚTGÁFA		
08.09.2020	1:50	A		

Útgáfunúmer og dagsetning aðaluppdráttar: 01_0_01/29.09.2020
Hönnuður: Jón Valgeir Halldórsson kt: 1504773259 Jón Valgeir Halldórsson
Hönnunarsjór: Árni Gunnar Kristjánsson kt: 2311613849