


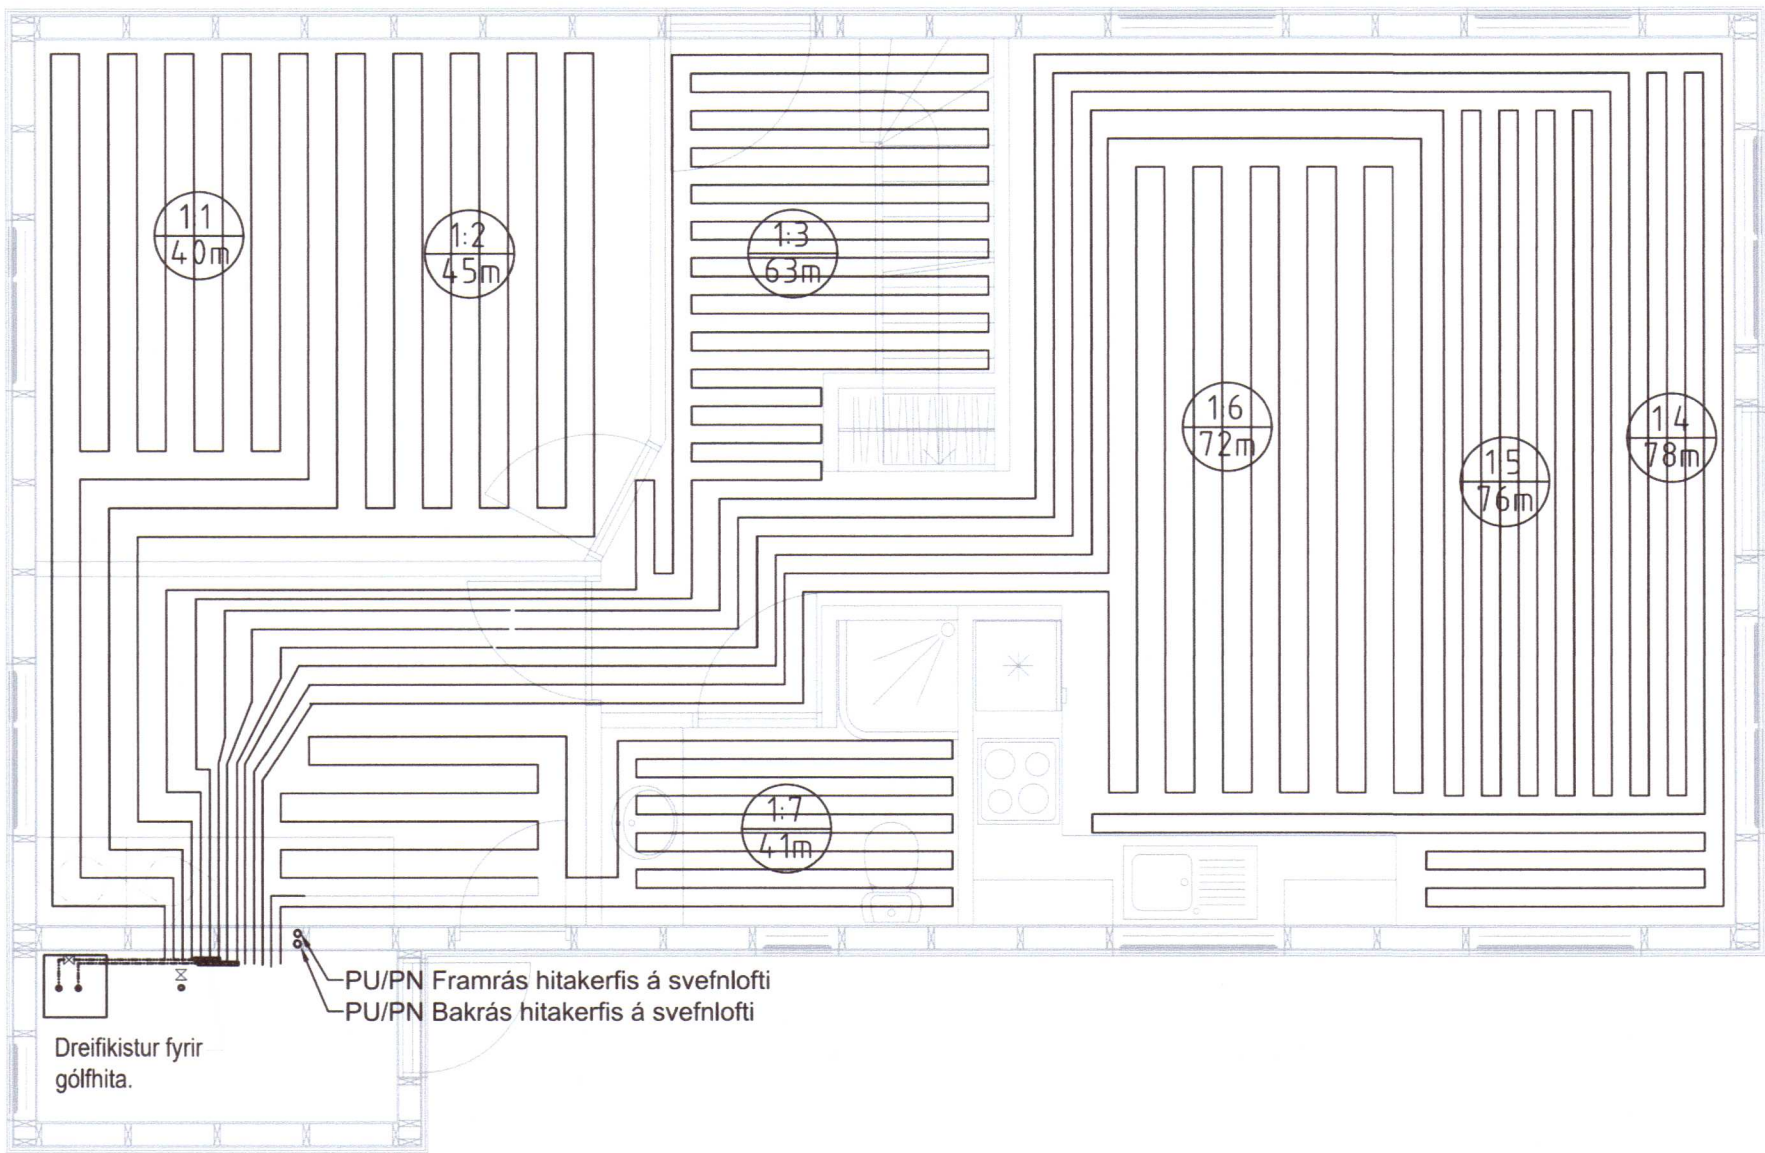


Grunnmynd 1.hæðar.

Míðað er við gólfhitakerfi frá Flooré.
Rör eru Pex 12x1,1mm lögð í 13mm
plötur.
Kerfið skal vera lagt samkvæmt hönnun
og leiðbeiningum framleiðanda.

Heildarorkupörf neðri hæðar er 6230w.
Heildarorkupörf efri hæðar er 1000w

Snið í gólfhitalögn á timburgólfi
Mkv: 1:10

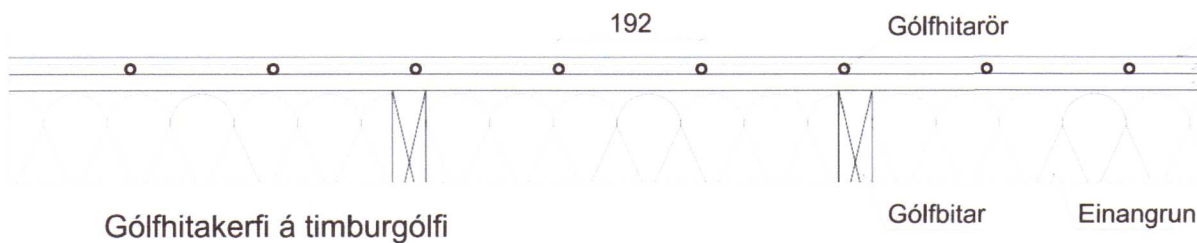

Gólfhitakerfi á timburgólfi

Gólfbitar

Einangrun


PEX rör 12mm x 1,1mm eru lagðar í Easypanel plötur. Bil milli röra er 192mm.
Plötur skal líma á gólfklæðningu og yfir plötur er lagt gólfefni.

Gólfefni
Easypanel plötur
Gólfklæðning

Notkun heimiluð
á ábyrgð höfundar
12. jan. 2021
Byggingarfulltrúinn
í Húnaþingi vestra

Vistað 19.11.2020 22:08:11 Útprintun 13:51:42

ÚTG.	DAGS.	ÚTGÁFUERILL	HANNAÐ TEIKN. YFIRF.
#####		###	
#####		###	
#####		###	
#####		###	
#####		###	
#####		###	
#####		###	
#####		###	
#####		###	

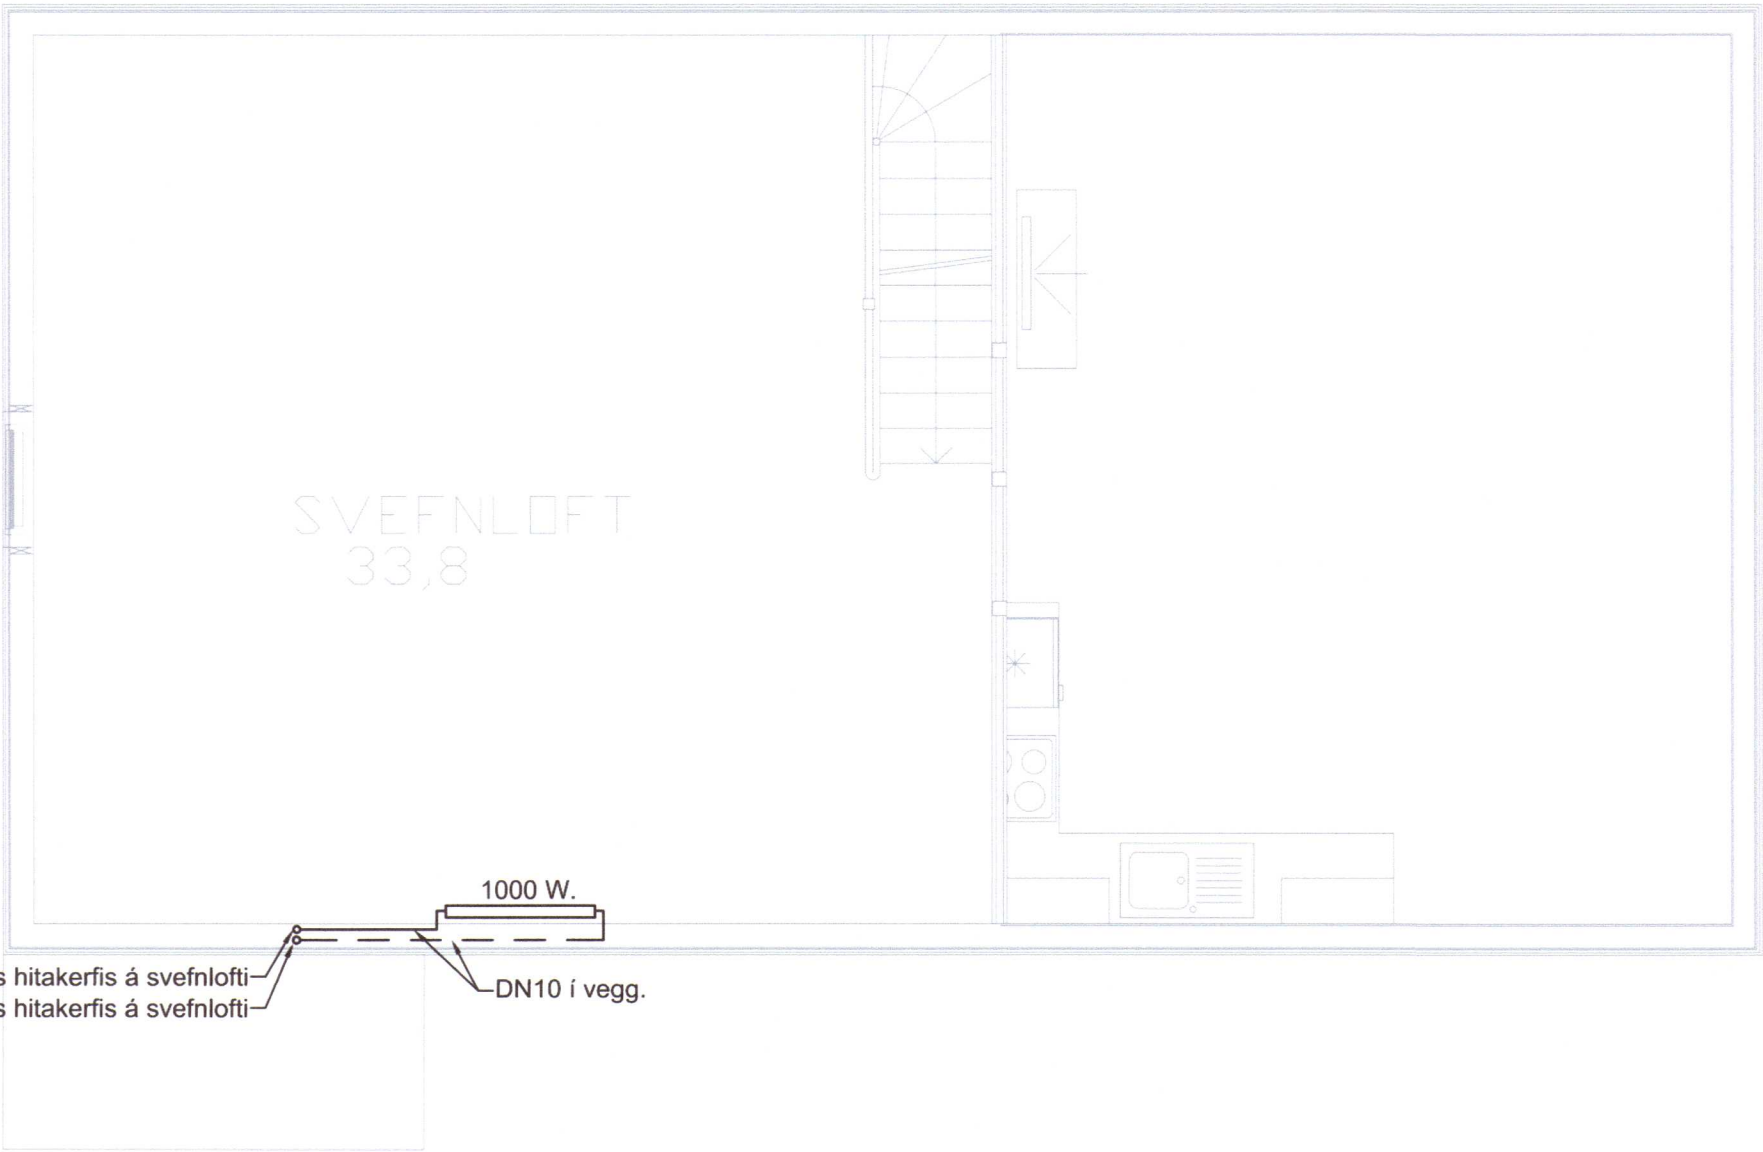

Grunnmynd 2.hæðar.

PU/PN Framrás hitakerfis á svefnlofti
PU/PN Bakrás hitakerfis á svefnlofti
1000 W.
DN10 í vegg.

MÓTTEKIÐ
- 4. jan. 2021
Byggingarfulltrúinn
í Húnaþingi vestra



Íbúðarhús
Grænahlíð, Reykir í Hrótafirði
550 Staður

Verkteikning
Hitakerfi
Gólfhiti

TEIKNINÚMER	BLADSTÆRD	HANNAÐ	ÁGK
8628-001	A2	TEIKNAD	ÆG
01_2_43_01		YFIRFARID	ÁGK
DAGS.	MÆLIKVARDI	ÚTGÁFA	
05.10.2020	1:50	B1	


Útgáfunúmer og dagsetning aðaluppdráttar: 07.08.2020.

Hönnuður: Árni Gunnar Kristjánsson 231161-3849

Hönnunarstjóri: Árni Gunnar Kristjánsson 231161-3849

Árni Gunnar Kristjánsson
ÁGK

0 1000 2000 3000 4000 5000
M 1:50 mm

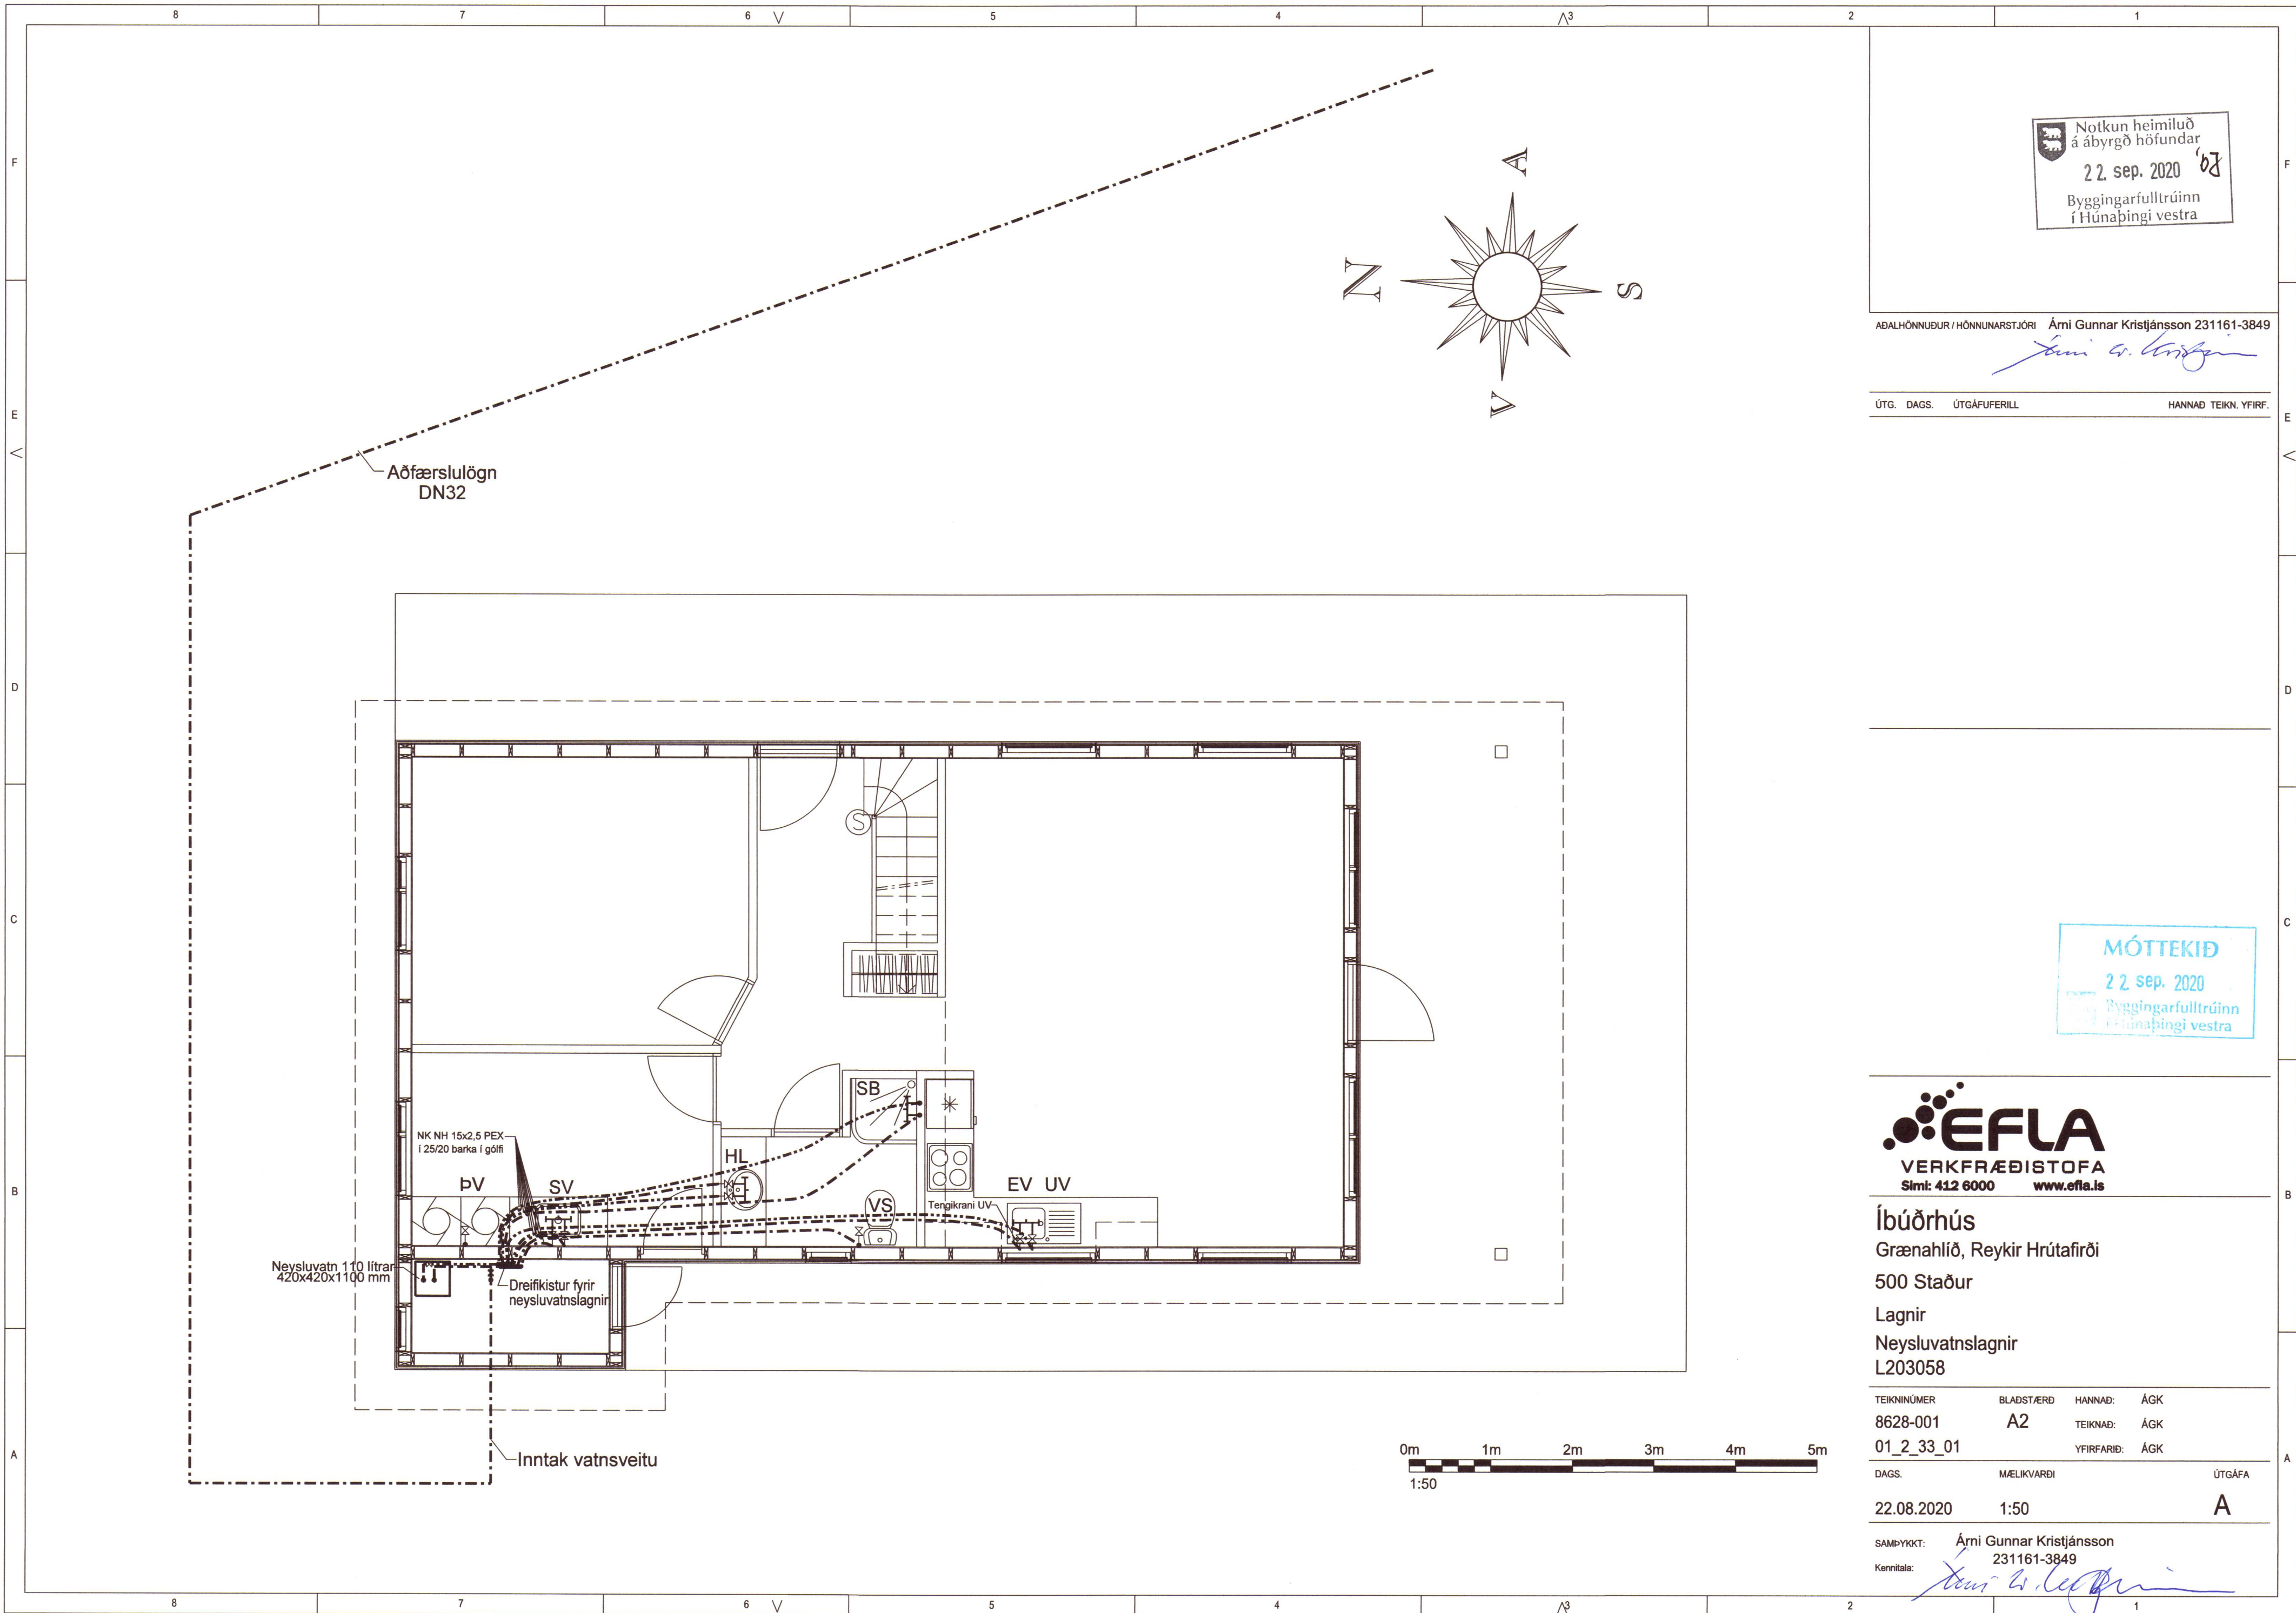

Notkun heimiluð
á ábyrgð höfundar
22. sep. 2020
Byggingarfulltrúinn
í Húnaþingi vestra

ADALHÖNNUÐUR / HÖNNUNARSTJÓRI Árni Gunnar Kristjánsson 231161-3849

ÚTG. DAGS. ÚTGÁFUFERILL HANNAD TEIKN. YFIRF.


MÓTTEKIÐ
22. sep. 2020
Byggingarfulltrúinn
í Húnaþingi vestra

EFLA
VERKFRÆÐISTOFA
Sími: 412 6000 www.efla.is

Íbúðrhús
Grænahlið, Reykir Hrítafirði
500 Staður
Lagnir
Neysluvatnslagnir
L203058

TEIKNINÚMÉR	BLAÐSTÆRÐ	HANNAD	ÁGK
8628-001	A2	TEIKNAD	ÁGK
01_2_33_01		YFIRFARID	ÁGK
DAGS.	MÆLIKVARÐI	ÚTGÁFA	
22.08.2020	1:50	A	

SAMPYKKT: Árni Gunnar Kristjánsson
Kennitala: 231161-3849

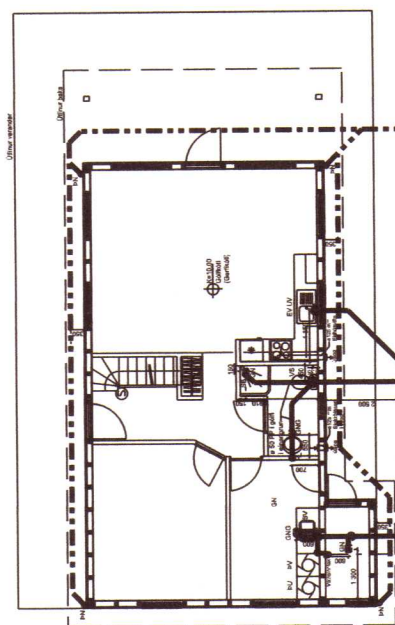

Brunnur við hús

Brunnur við hús

Regnvatn í púkk

Grunnmynd:
Frárennsli, rotpró og siturlagnir,
Mkv. 1:200

3200 lítra rotpró

Siturlagnir $\varnothing 110$ mm



Brunnur við hús

10m

20m

30m

Útloftun

Brunnur




Útloftun

$\varnothing 100$ PVC halli min 2%

3200 lítra rotpró
min. 1,20 m. niður á vatnsborð í rotpró

Siturlagnir $\varnothing 110$ mm, boraðar með tveimur gataröðum, göt 10-12 mm c/c 300 mm
Tvö rör lengd 20 m, halli 0,1%

Langsnið í frárennsli, rotpró og siturlagnir, Mkv. 1:200

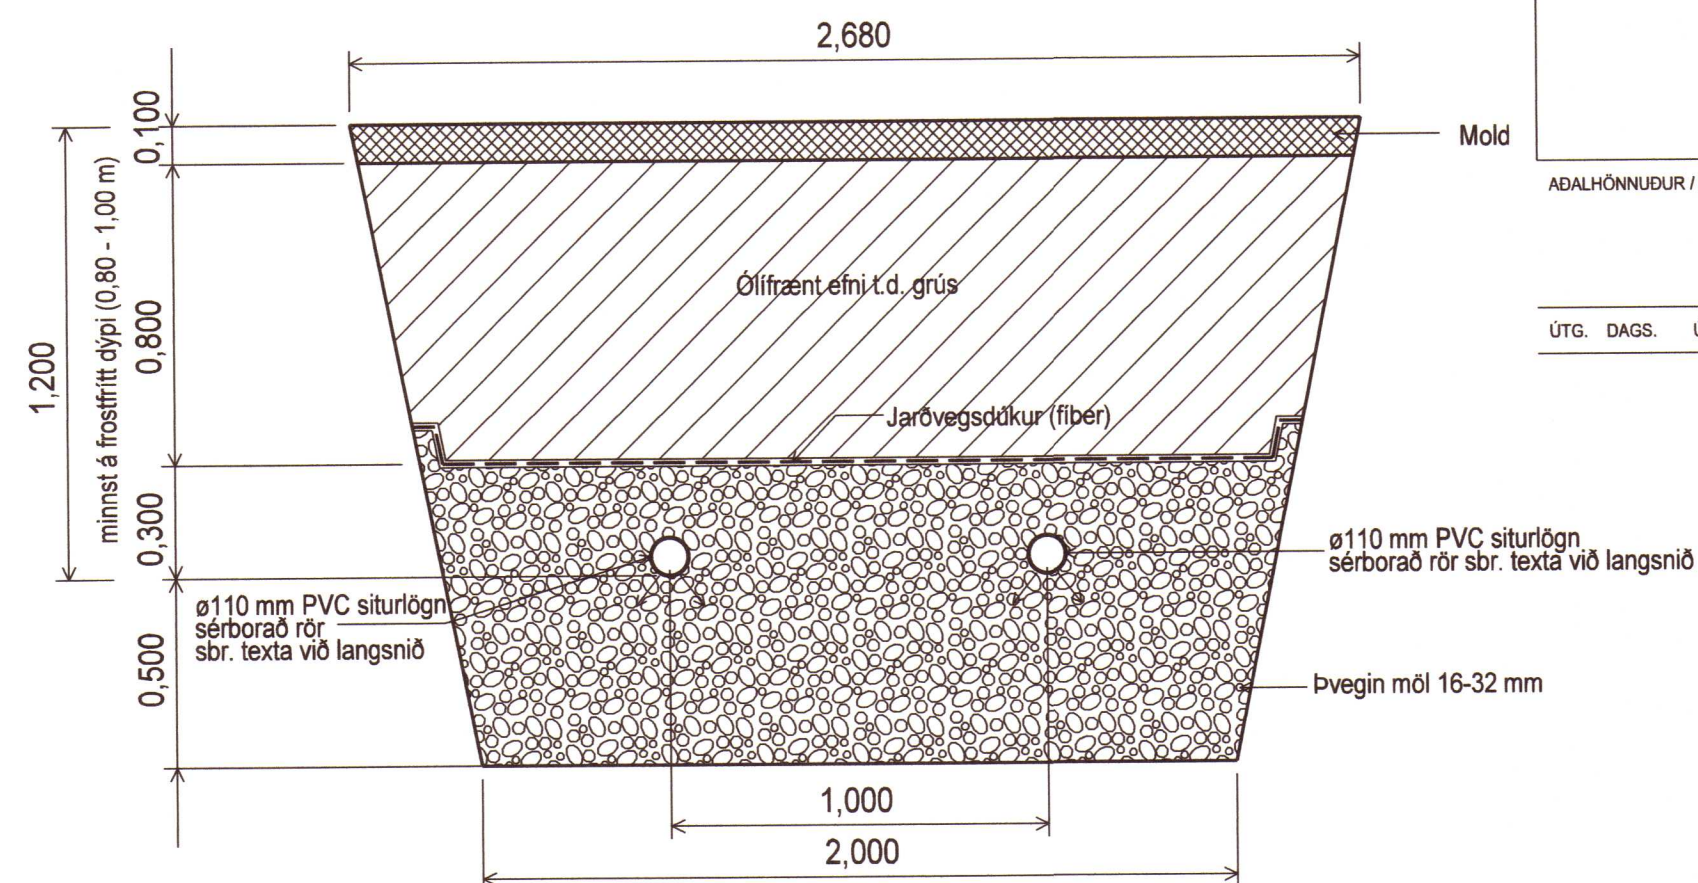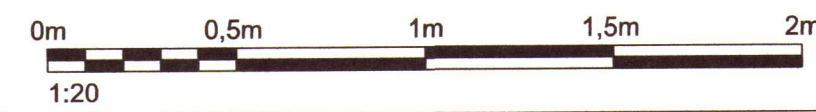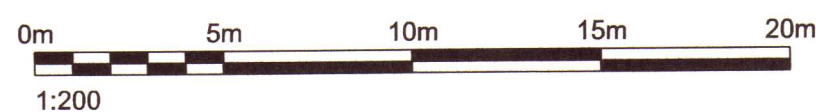

Snið í siturlagnir, Mkv. 1:20

Notkun heimiluð
á ábyrgð höfundar
22. sep. 2020
Byggingarfulltrúinn
í Húnaþingi vestra

ADALHÖNNUÐUR / HÖNNUNARSTJÓRI Árni Gunnar Kristjánsson 231161-3849

ÚTG. DAGS. ÚTGÁFUERILL HANNAÐ TEIKN. YFIRF.

EFLA
VERKFRÆÐISTOFA
Sími: 412 6000 www.efla.is

Íbúðarhús

Grænahlið, Reykir I Hrutafirði
500 Staður

Lagnir

Afstaða. Frárennsli, rotpró og siturlagnir.
L203058

TEIKNINÚMÉR	BLAÐSTÆRÐ	HANNAÐ	ÁGK
8628-001	A2	TEIKNAD	ÁGK
01_2_23_00		YFIRFARID	ÁGK
DAGS.	MÆLIK/VARID	ÚTGÁFA	
03.09.2020	1:200 1:20	A	

SAMPYKKT: Árni Gunnar Kristjánsson
Kennitala: 231161-3849



SAMÞYKKT: **Árni Gunnar Kristjánsson**
Kennitala: **231161-3849**



Byggingarfulltrúinnir
í Húnaþingi vestra