





ÁRITUN BYGGINGAFULLTRÚA

BYGGINGARLÝSING

Gólfhitakerfi:

Öll rör í gólfhitalögn skulu vera pex $\varnothing$ 16 með súrefniskápu. Rörin eru í gólfhlögn í viðbyggingu en fræst í gólf eldri hluta. Rörin eru lögð með 150, mm millibili, sjá teikningu hér til hliðar. Gólfhitakerfið er uppblöndun, stjórnað með t.d.ECL 200 rafleindastýrri stjórnstöð, ásamt stjórnúnaði fyrir gólfhitakerfi t.d. CMF. Í hverju herbergi skal koma fyrir hitanema (termostat) í 1,5m frá gólf.

Fyrirkomulag gólfhitalagna

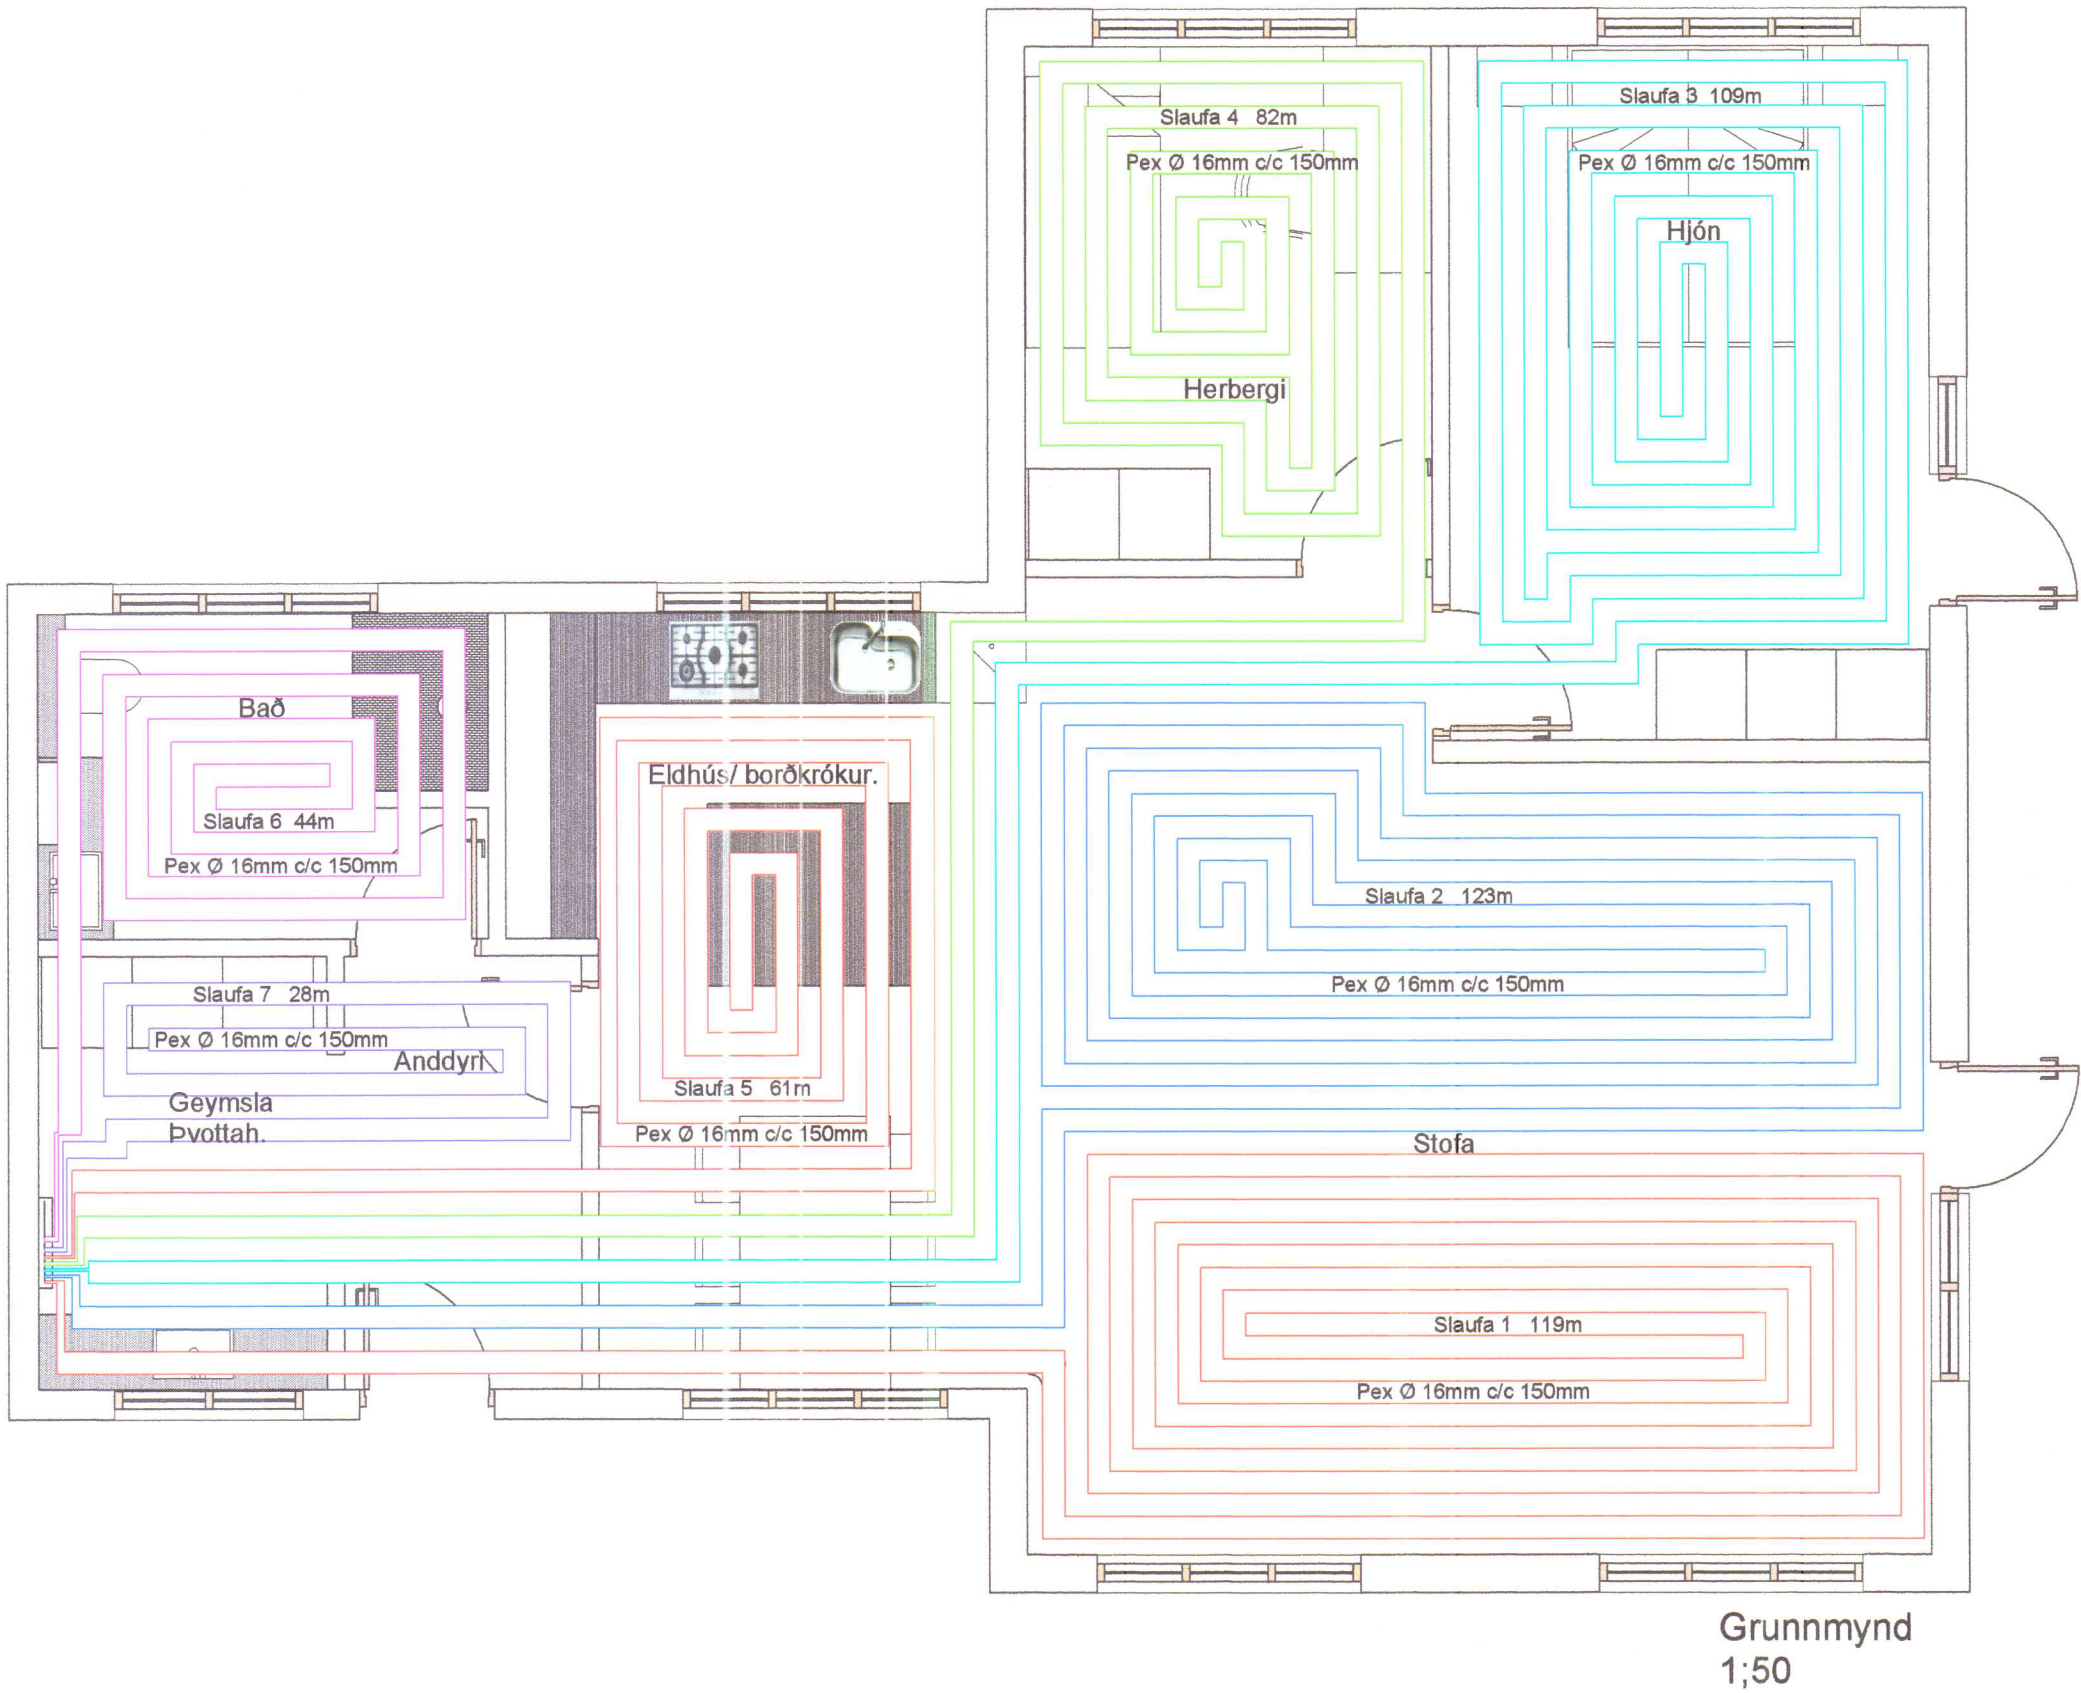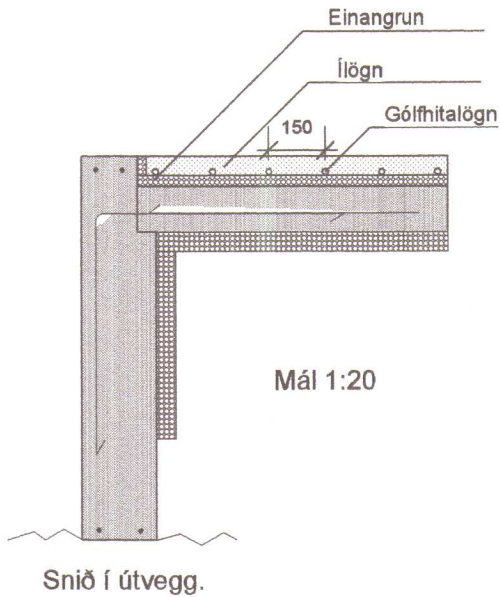

Grænihvammur Húnaþing vestra, hitalögn.

Uppdráttur: Grunnmynd, og deli
Mælikvarði: 1:50 og 1:20
Breyting:
Verkkaupi: Auðbjörg Magnúsdóttir

L01

Haukur Árnason Byggingatæknifræðingur, kt. 290131-3329
Laufrangi 14 - 220 Hafnarfjörður - sími 587 9098 / 694 1139

Teiknað: Einar Daniel Karlsson

DK

Dagsetning:
Yfirfarið og samþykkt:

29/5 2011 Haukur Árnason