




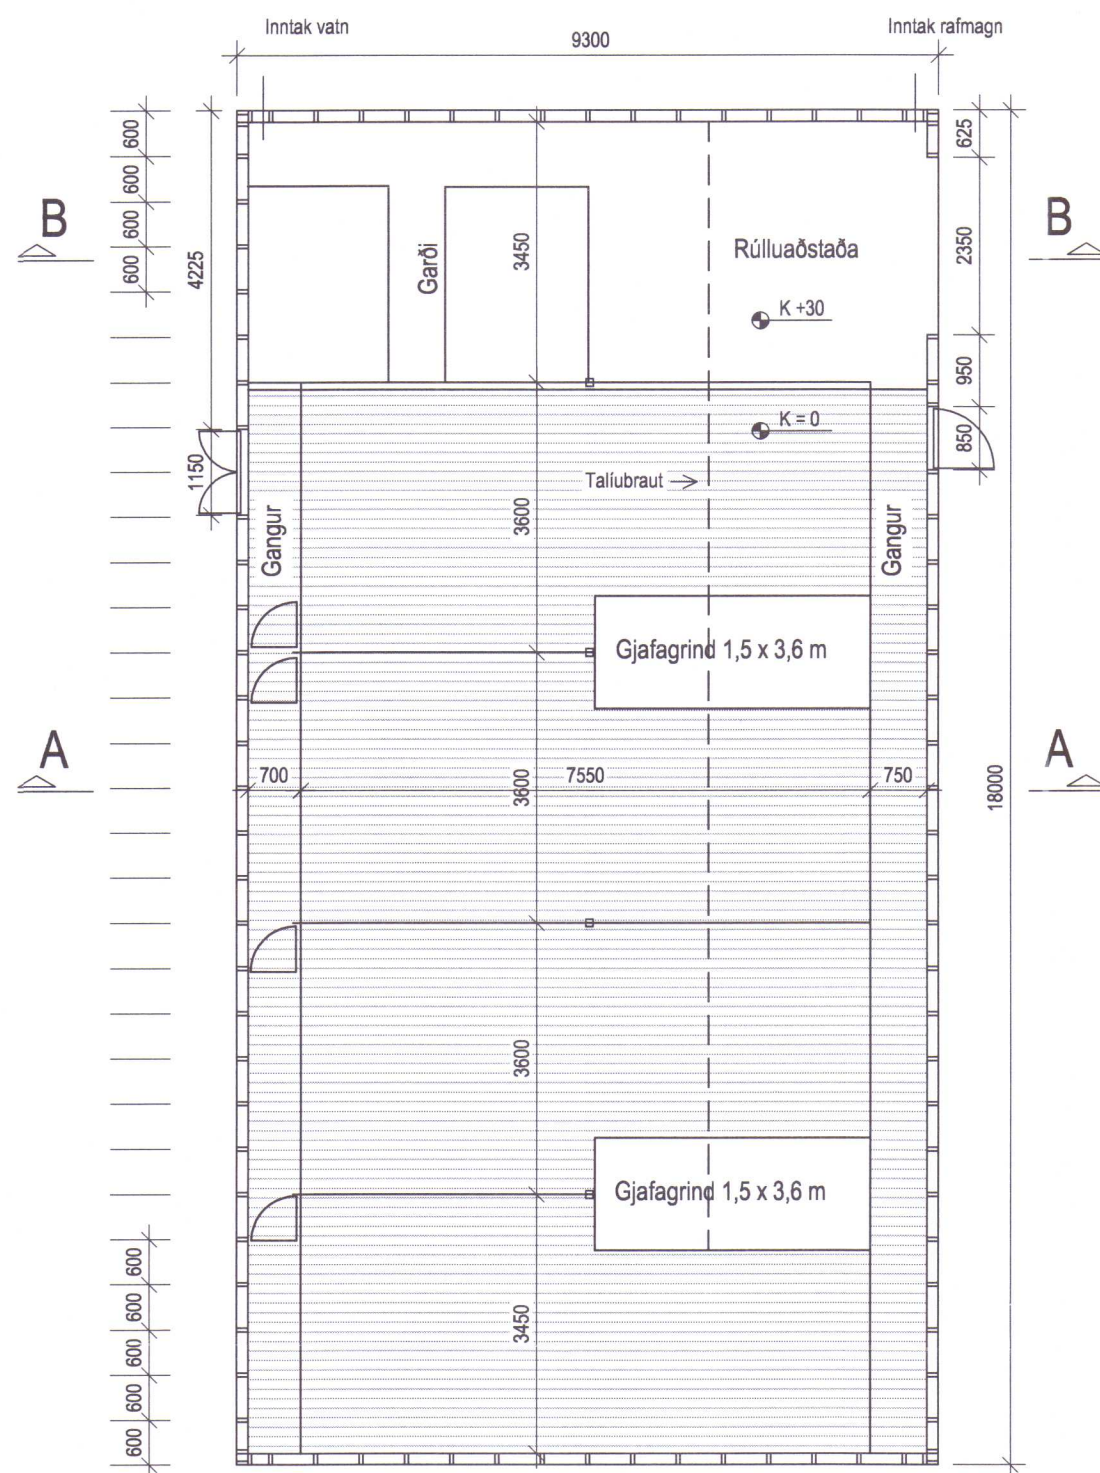


Grunnmynd

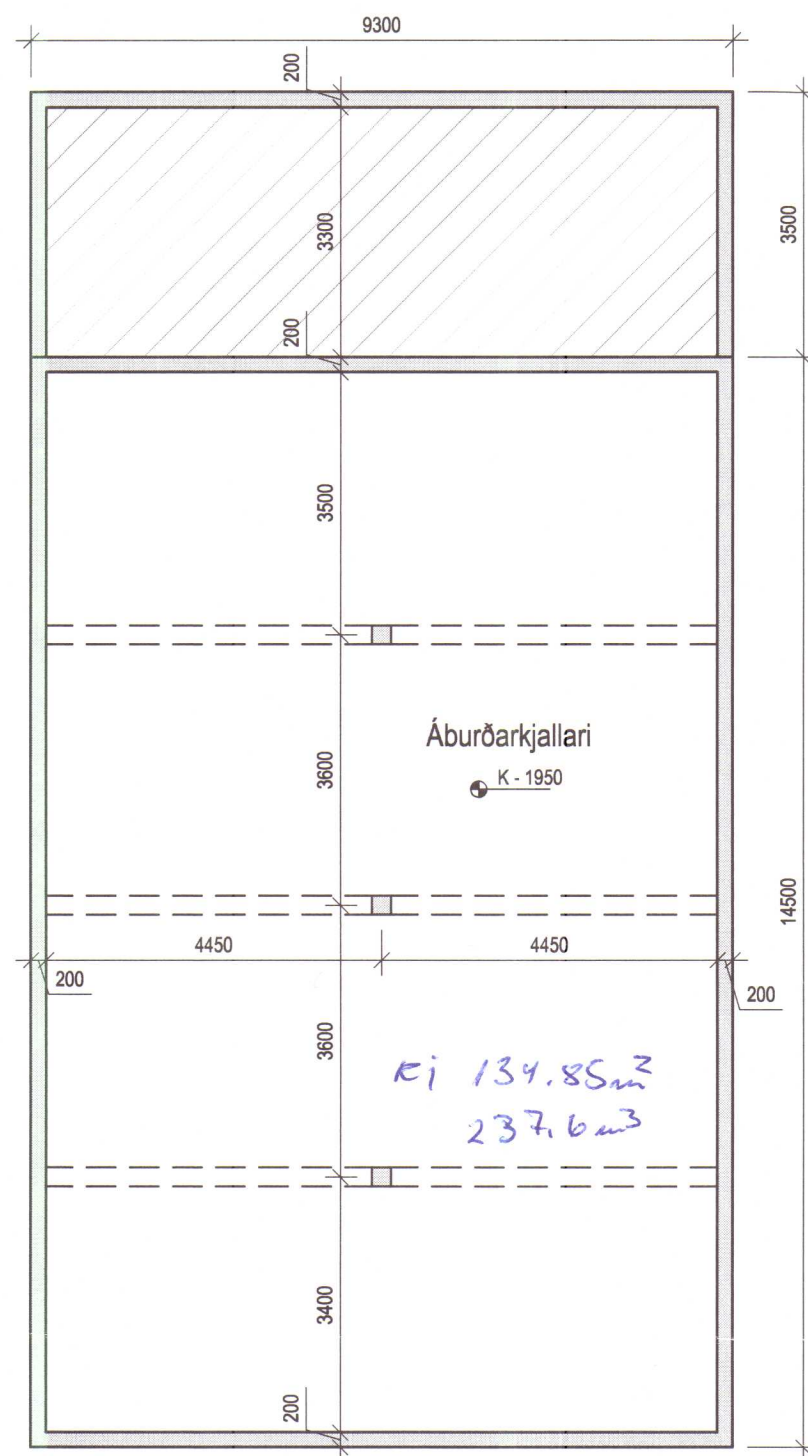


Kjallari

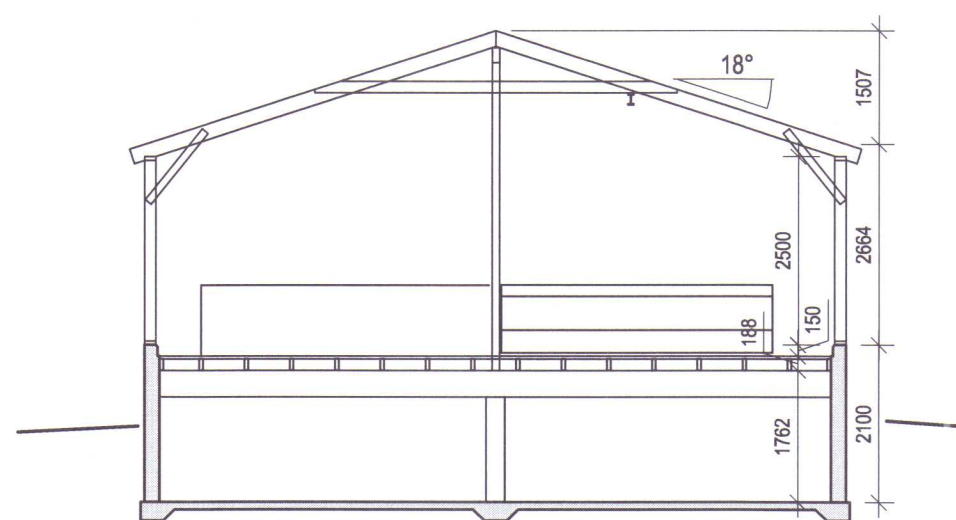


Snið A - A

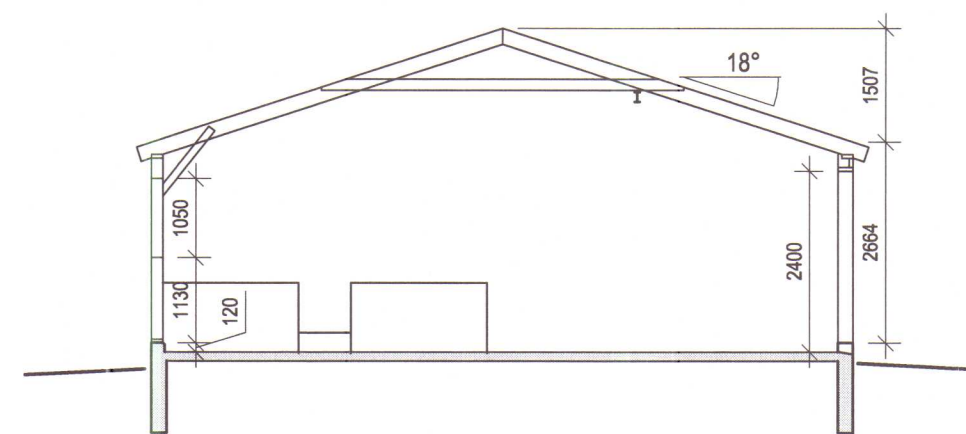


Snið B - B

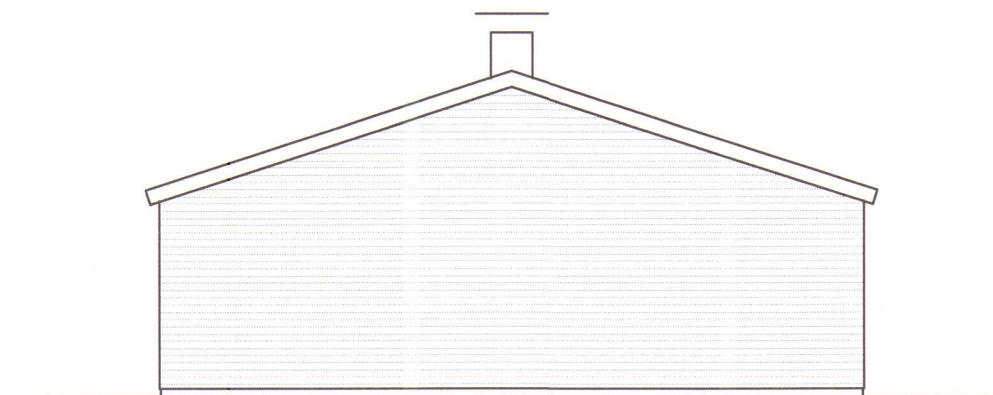


Austurgafi

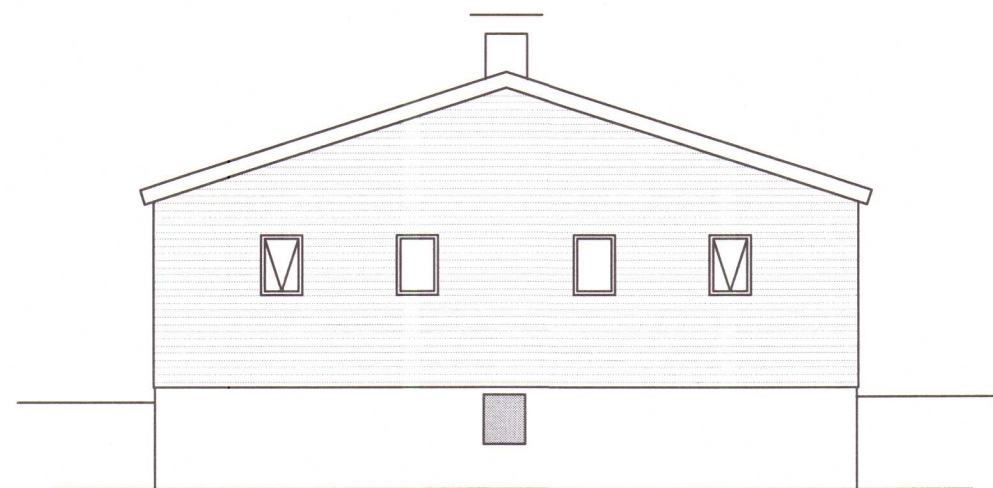

Vesturgafi

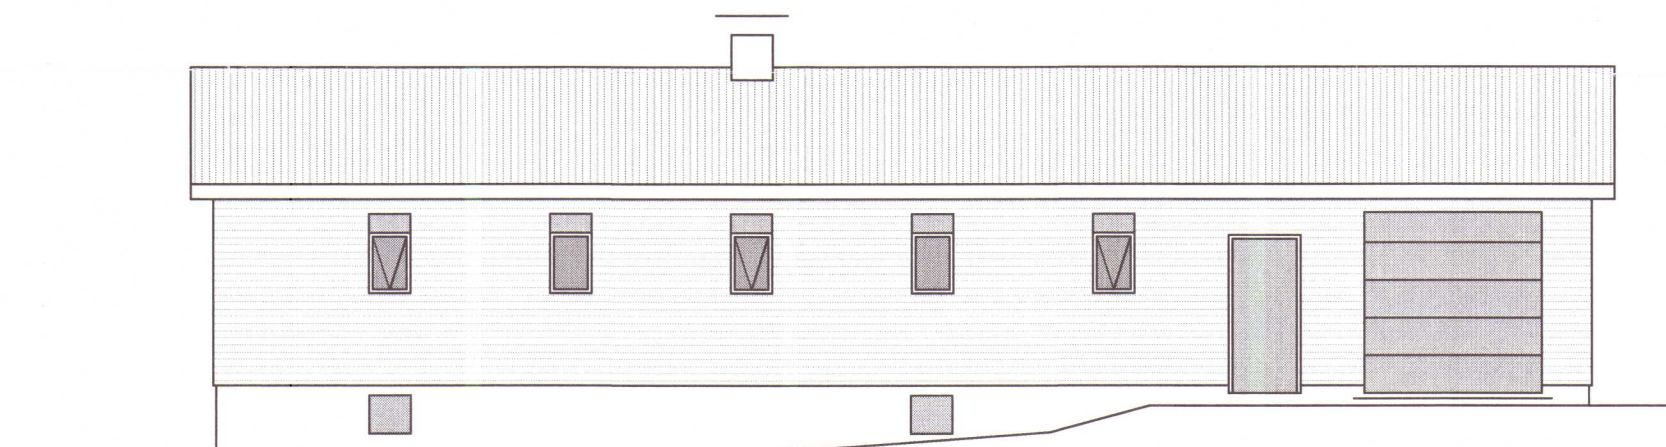

Suðurhlið

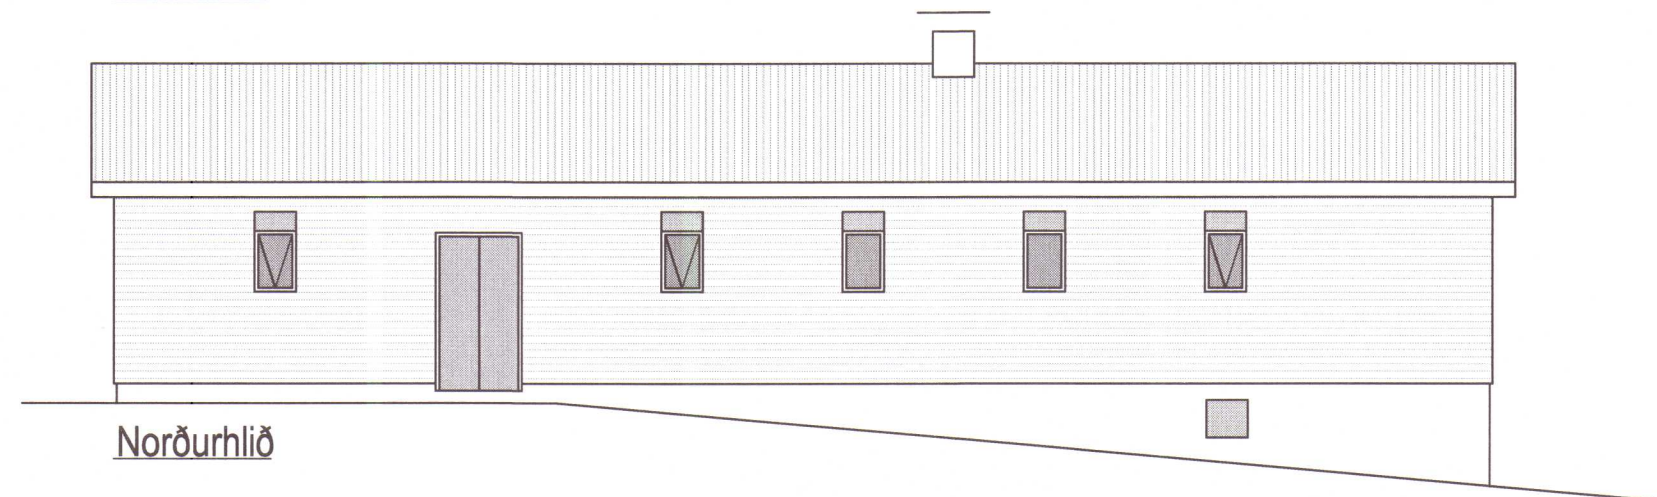

Norðurhlið

HÚNAÞING
Samþykkt:
f skrálagis- og byggingarmála
4.6.2009
f hreppisnefnd 11.6.2009 BSK

Stutt byggingarlýsing:

Húsið verður timburhús ofan á steiptum kjallara
Klæðning veggja: Krossviður og bárujárn
Klæðning þaks: Borðaklæðning, pappi, bárujárn
Verði húsið einangrað skal nota óbrennanlega einangrun
(steinull) og klæða að innan með rakaheldum plötum sem
standast a.m.k. flokk 2 brunatæknilega
Grindagólf: Timburbitar og timburklæðning. Plastklæddir rimlar
næst gjafagrindum
Loftræsting: Loftinntaksventilar ofan við glugga; útblástursvifta í
strompi. Hluti glugga með opnanlegu fagi
Göt fyrir haugsugu eða skádælu skal setja á hentuga staði á
kjallara til tæmingar

Stærð: Kjallari 167,4 m² 295,0 m³
Fjárhús 167,4 m² 628,7 m³

SKANNAD

BR.

VERK Grænihvammur - 144423 - Húnaþingi vestra

Aðalteikningar fjárhúss
Grunnmynd, kjallari, snið og útlitsmyndir


HANNAÐ MS TEIKNAD MS
KT. *Magnus Sigurðsson*
160444-4959

KVARÐI 1:100


REYKJAVÍK 25.05.2009

BYGGINGAÞJÓNUSTA BÆNDASAMTAKA ÍSLANDS
BÆNDAHÖLLINNI, HAGATORGI, REYKJAVÍK sími: 5630300

VERK NR. 1008-20
TEIKN. NR. A 1
BR. -

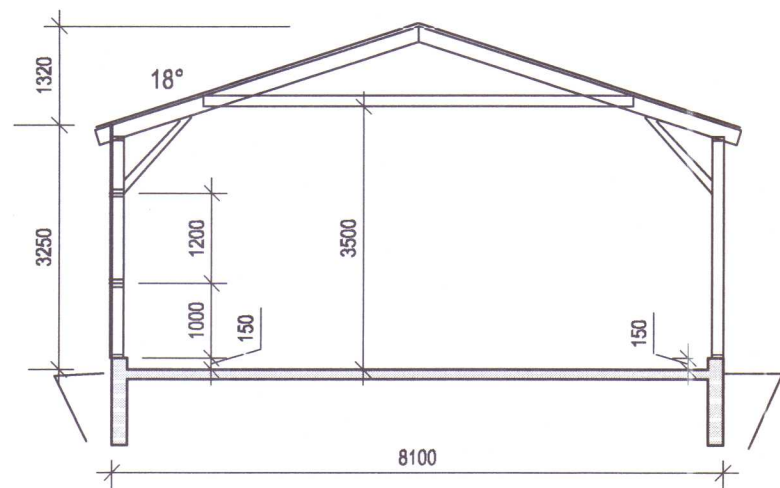


Snið A - A

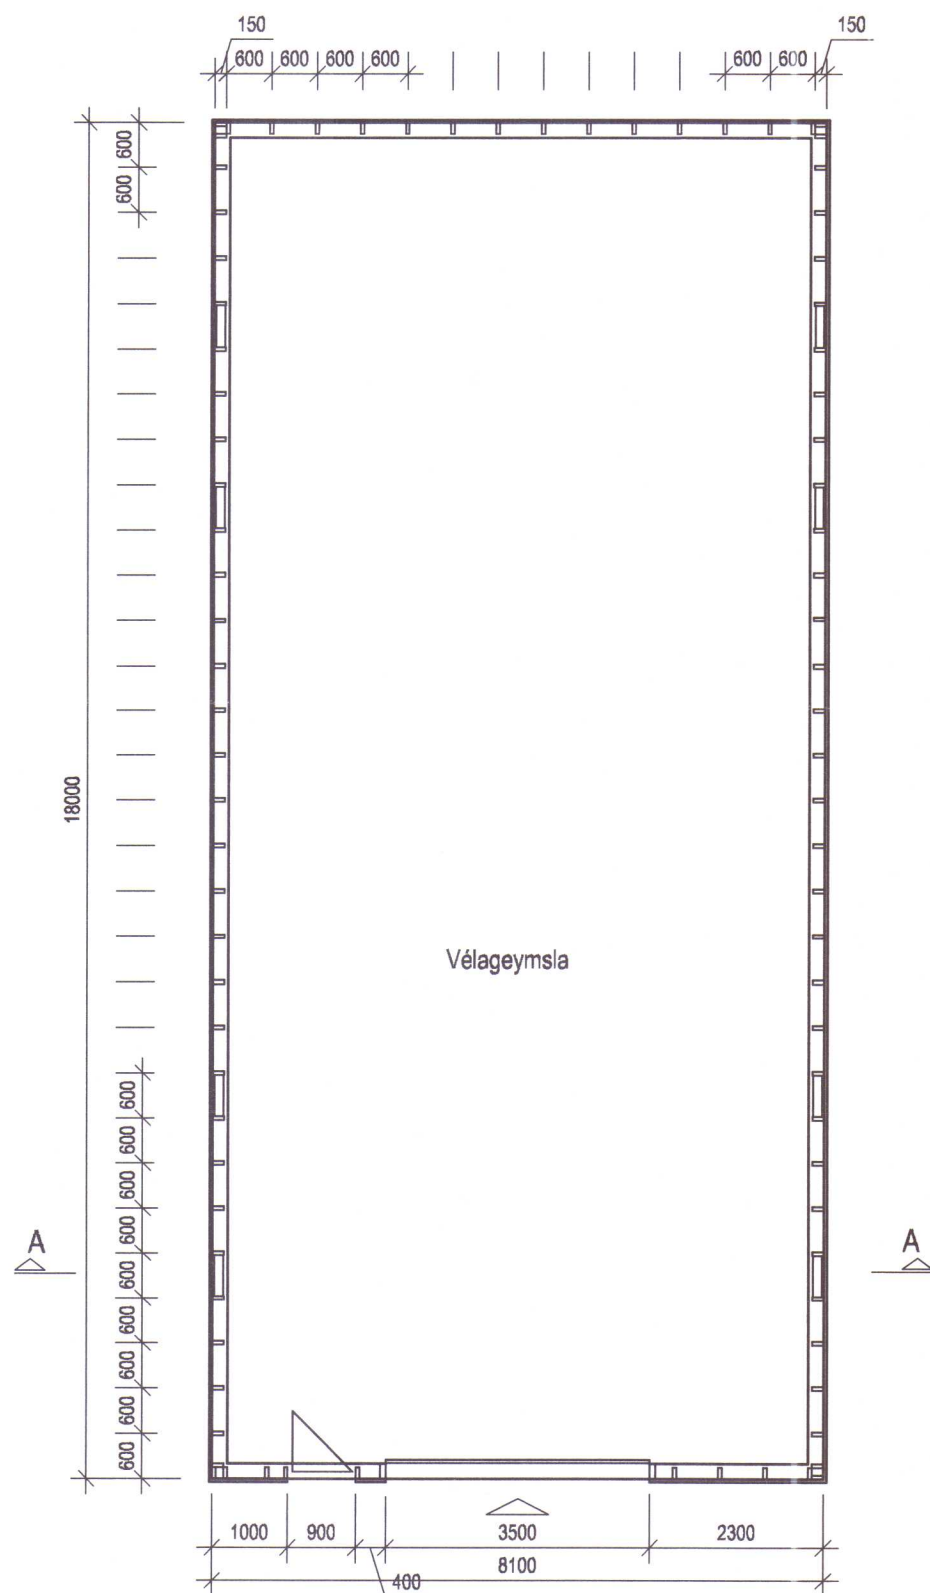


Grunnmynd




Suðurgafi

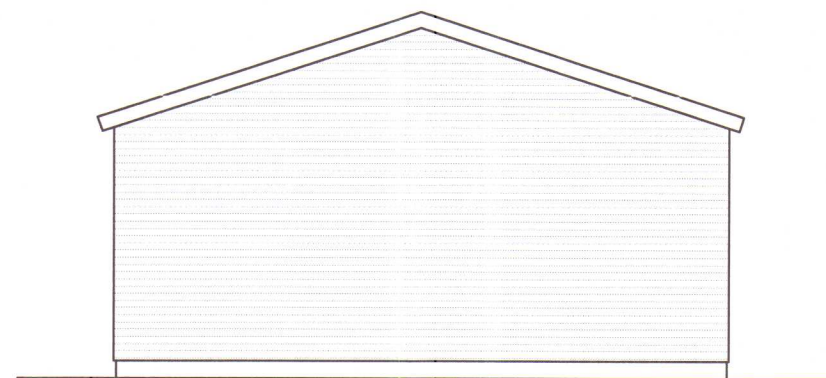

Norðurgafi

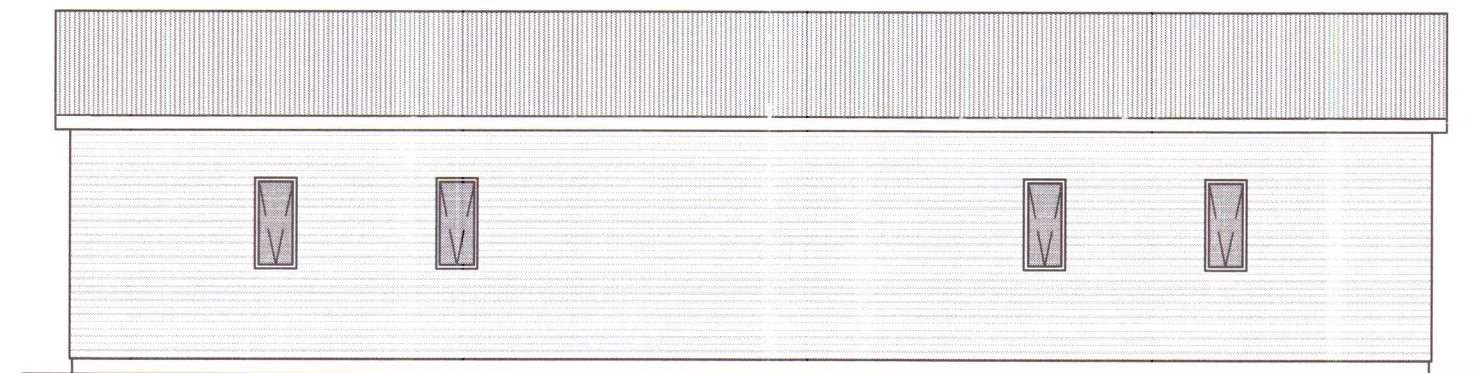

Austurhlið

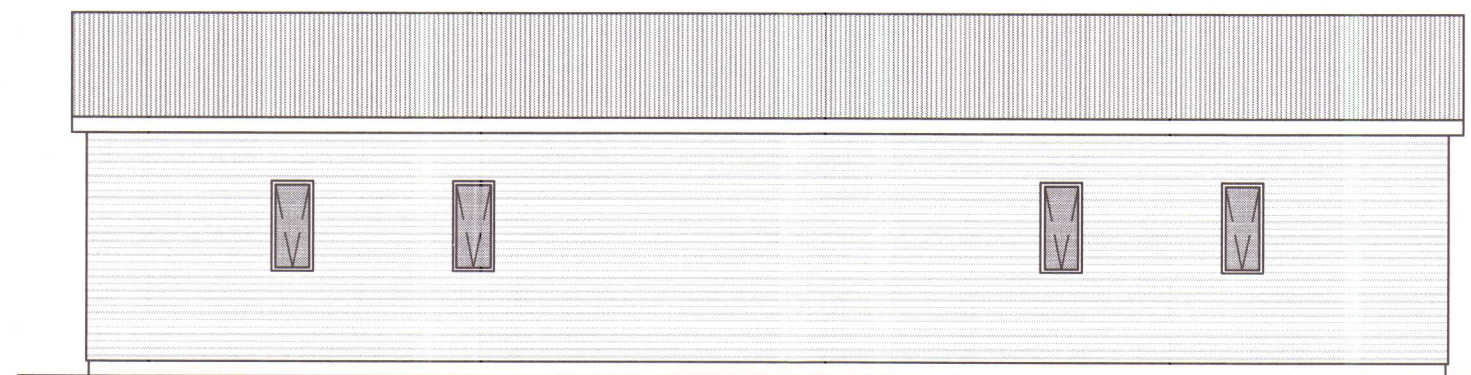

Vesturhlið

HÚNAÞING
Samþykkt

Í skipulags- og byggingarmálefnd

4.6.2009

Í hreppsnefnd 11.6.2009

BR

Stutt byggingarlýsing:

Húsið verður timburhús ofan á steiptum sökkli og gólflötum

Klæðning veggja: Krossviður og bárujám

Klæðning þaks: Borðaklæðning, pappi, bárujám

Gluggar eru felldir inn á milli veggstoða c/c 600

Allir gluggar með opnanlegu fagi

Í gluggum er tvöfalt verksmiðjugler

Stærð: 145,8 m² 570,1 m³

SKANNAD

BR.

VERK Grænihvammur - 144423 - Húnaþingi vestra

Aðalteikningar vélagæymslu
Grunnmynd, snið og útlitsmyndir

HANNAÐ MS TEIKNAD MS
KT: 160444-4959

KVARDI 1:100

REYKJAVÍK 02.06.2009

BYGGINGAÞJÓNUSTA BÆNDASAMTAKA ÍSLANDS
BÆNDAHÖLLINNI, HAGATORGI, REYKJAVÍK sími: 5630300

VERK NR. 1009-60 TEIKN. NR. A 1 BR. -