

HÚNAÞING Samþykkt:

f skipulags- og byggingarnefni


7.4. 2011

f hreppsnefnd 14.4.2011

701

ÁRITUN BYGGINGAFULLTRÚA

BYGGINGARLÝSING

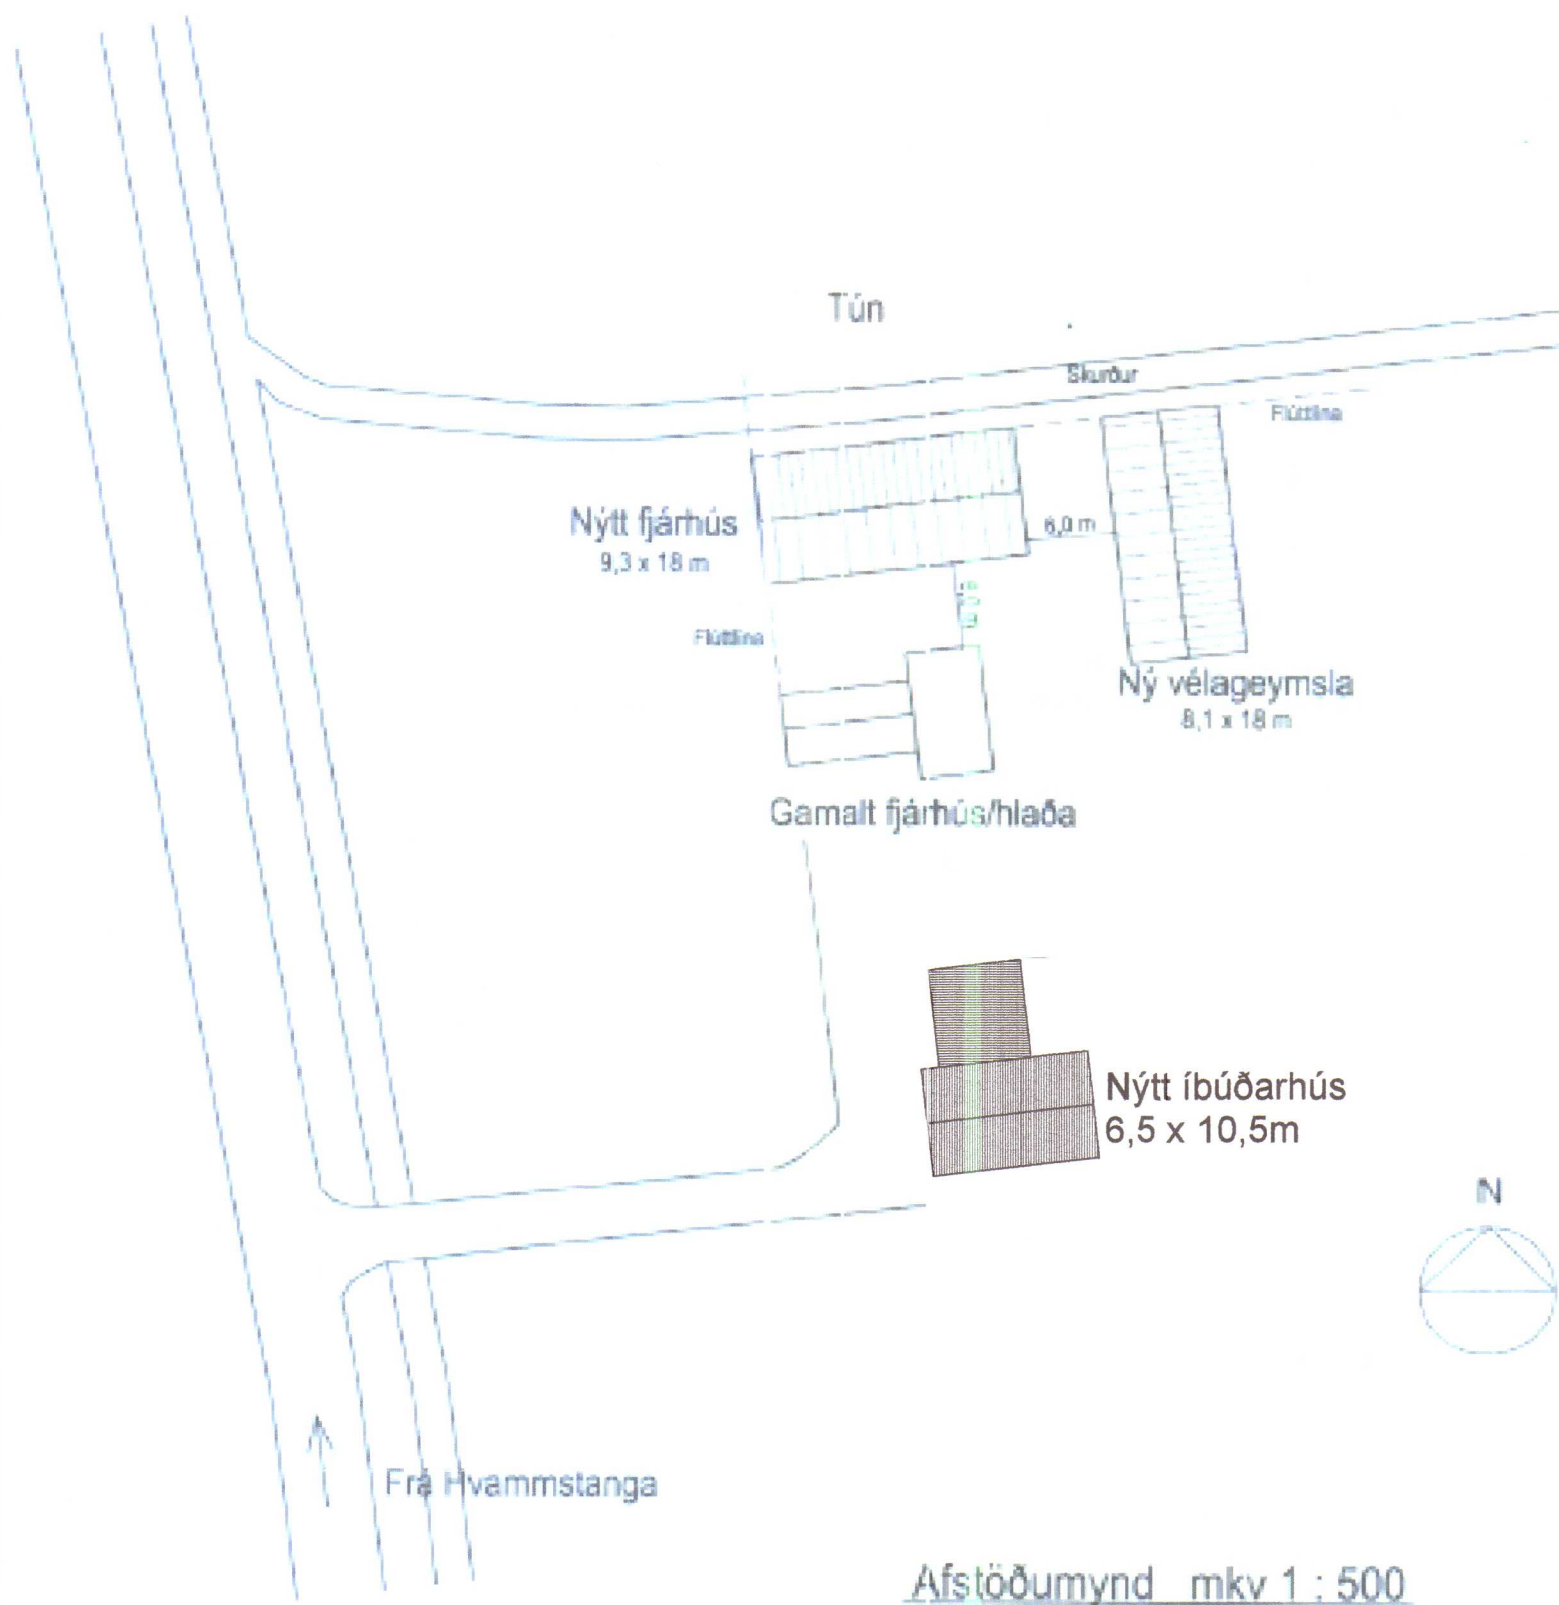

Skráningartafla: Grænihvammur Húnaþing vestra.					Skrásetjari: Daniel Karlsson										
Landnúmer: 144423					Kennitala: 200554-5589										
Matshlutanúmer: 01					Útgáfa: 4.01b Dags.: 22.3.2011										
Uppskipting og lýsing					Stærðir										
D0 Lokun	D1 Rými hæð-röð	D2 Notkun texti	D3 Höfuð- flokkun	D4 Eignar- hald	D5 Botnflötur m²	D5M Milliflötur m²	D6 Stigar m²	D7 Op m²	D8 Brúttóflötur m²	D9 Brúttóflötur sh < 1,8	D10a Salarhæð min	D10b Salarhæð max	D11 Brúttó rúmmál m³	D12 Nettóflötur m²	D16 Birt flatarmál m²
Matshluti					104,3	0,0	0,0	0,0	104,3	0,0			375,3	92,3	104,3
Botn													20,9		
01					104,3	0,0	0,0	0,0	104,3	0,0			354,4	92,3	104,3
A	0101	Íbúð	N	0101	97,5				97,5		2,33	4,30	320,9	86,5	97,5
A	0102	Geymsla	N	0101	6,8				6,8		2,60	2,96	33,5	5,8	6,8
Athugasemdir															
Sameignir sumra															
Eignarhald					Skiptarúmmál										
	Eignar- hald	Notkun texti	Birt flatarmál m²		Séreign m³	Séreign og sameign m³									
	0101	Íbúð	104,3		313,179	313,179									
		Alls	104,3		313,179	313,179									

SKANNAÐ

Grænihvammur Húnaþing vestra, viðbygging.

Uppdráttur: Afstöðumynd og skráningartafla

Mælikvarði: 1:500

Breyting:

Verkaupi: Auðbjörg Magnúsdóttir.

A01

Haukur Árnason Byggingateknifræðingur, kt. 290131-3329
Laufvangi 14 - 220 Hafnarfjörður - sími 587 9098 / 694 1139

Telknað: Einar Daniel Karlsson

Dagsetning:

Yfirfarið og samþykkt:

5/4 2011 *[Signature]*

HÚNAÞING
Samþykkt:

Í skipulags- og byggingarnefnd

7. apríl 2011

Í hreppsnefnd 14. apríl 2011

HÚNAÞING VESTRA
BYGGINGAFULLTRÚA

ÁRITUN BYGGINGAFULLTRÚA

BYGGINGARLÝSING

Byggingin er 68m² einnar hæðar staðbyggt viðbygging úr timbri. Burðarvirki byggingarinnar er jámbent steinsteypa í sökklum og botnplötu, en veggir og þak eru úr timbri. Útveggir byggingarinnar eru með 48x148mm burðargrind sem er klædd að utan með 9mm grenikrossvið og panil. Veggirnir eru einangraðir með 150mm steinull og klæddir að innan með gipsplötum. Þak byggingarinnar er með 48x225mm sperrum sem er klætt að utan með borðviði og bárublikki. Þak er einangrað með 200mm steinull með pappa og loftunarbili fyrir ofan. Loft byggingarinnar er klætt með gipsi. Gluggar og hurð eru úr timbri með K-gleri.

Lagnaleiðir:
Lagnaleiðir í bygginguni eru í veggjum, lofti og gólf. Varðandi inntök veitna skal hafa samráð við viðkomandi veitustofnanir.

Efni og vinna skal vera í samræmi við byggingareglugerð, viðkomandi ÍST staðla og reglur um brunavarnir.

Tákn:

BO = Björgunarop
GN = Gólfniðurfall
GK = Gólfkóti
K = Hæðarkóti
R = Reykskynjari
S = Slökkvitæki

SKANNAD

Grænihvammur Húnaþing vestra, viðbygging.

Uppdráttur: Grunnmynd, útlit og snið
Mælikvarði: 1:100
Breyting: 01.05.2011. Húsið lækkað um 18cm.
Verkaupi: Auðbjörg Magnúsdóttir

A02

Haukur Árnason Byggingatæknifræðingur, kt. 290131-3329
Laufvangi 14 - 220 Hafnarfjörður - sími 587 9098 / 694 1139

Teiknað: Einar Daniel Karlsson

Dagsetning:
Yfirfarið og samþykkt:

7/5 2011 Haukur Árnason

