
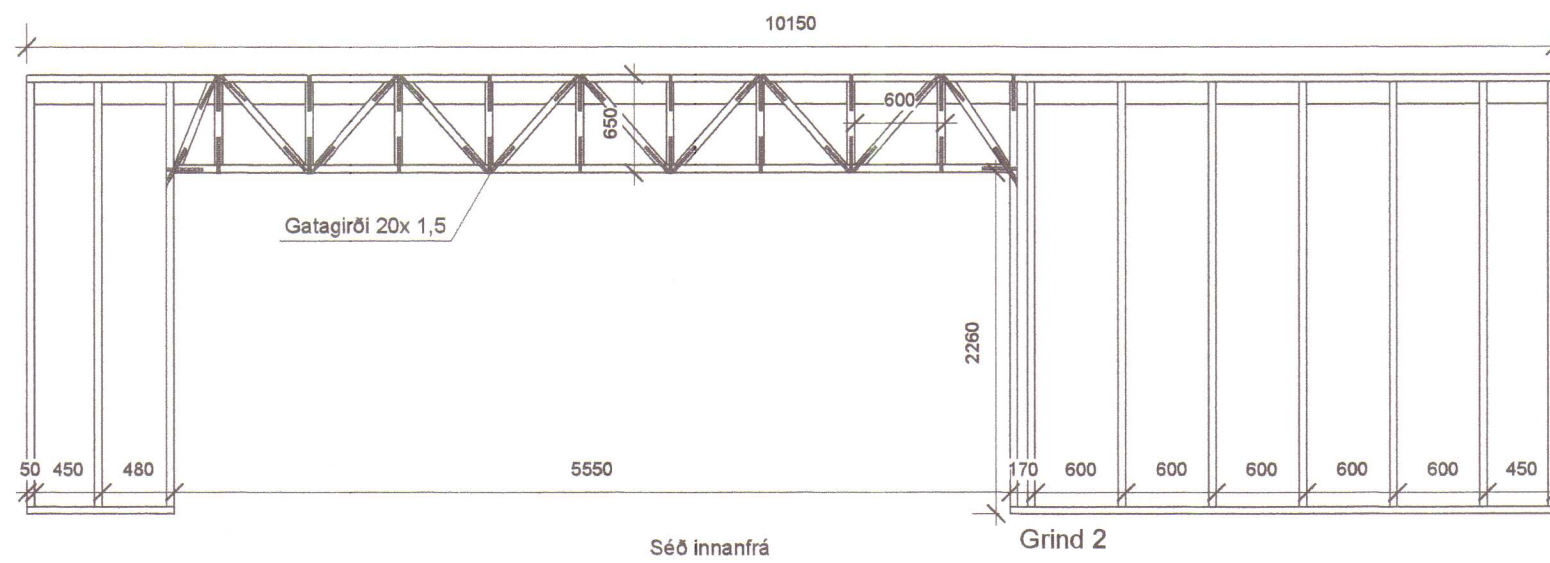
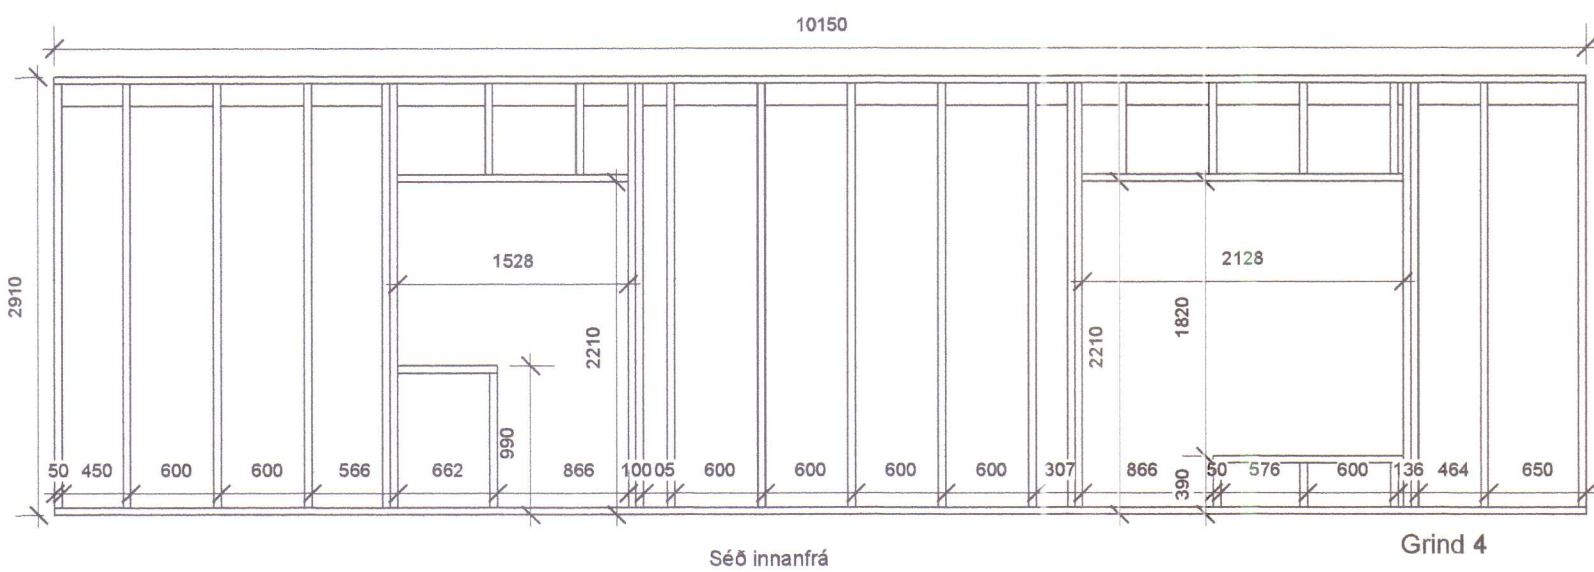
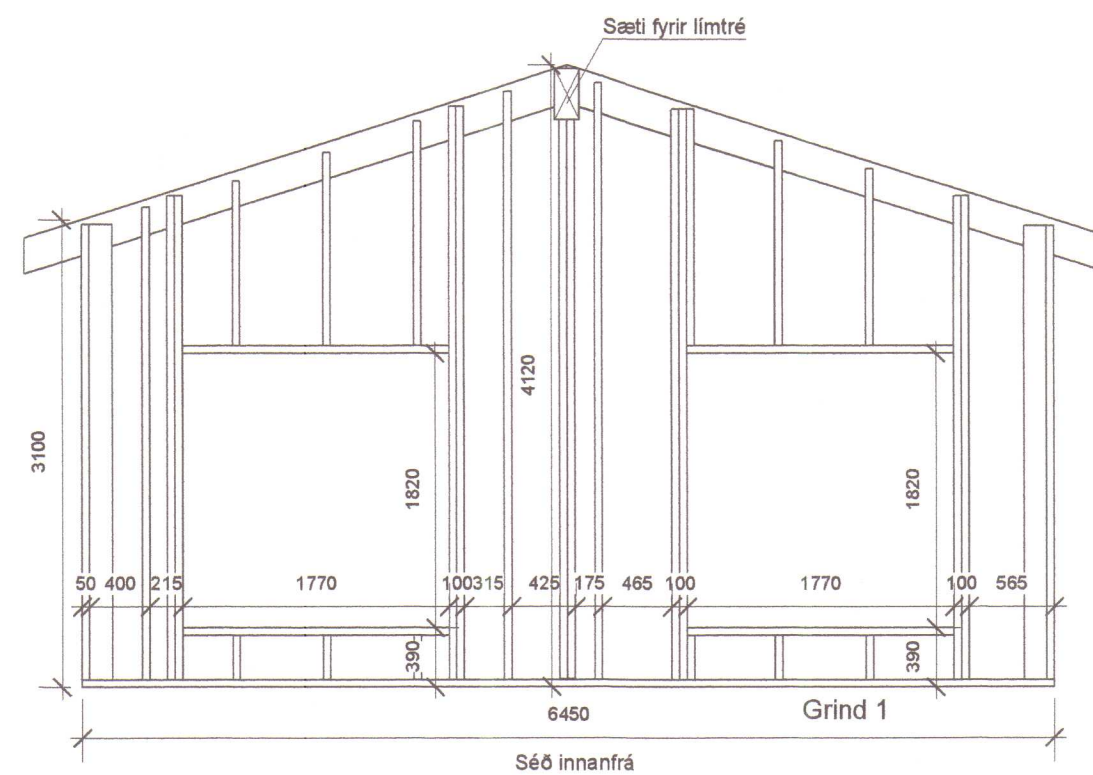
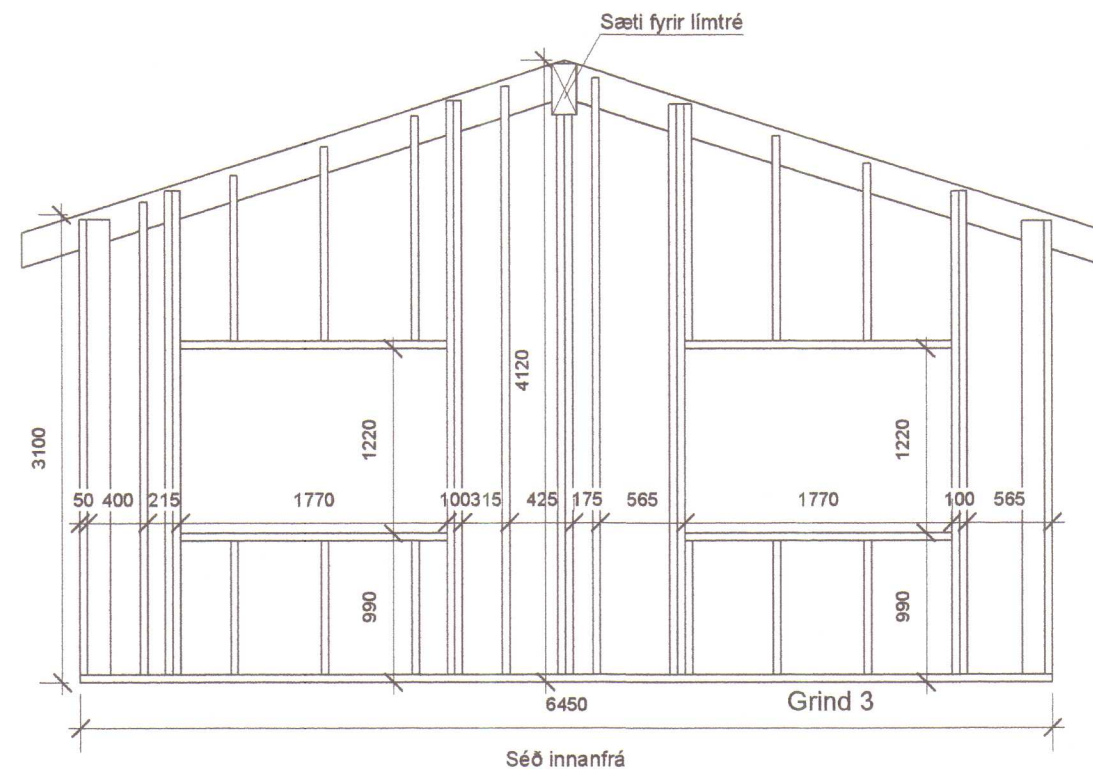


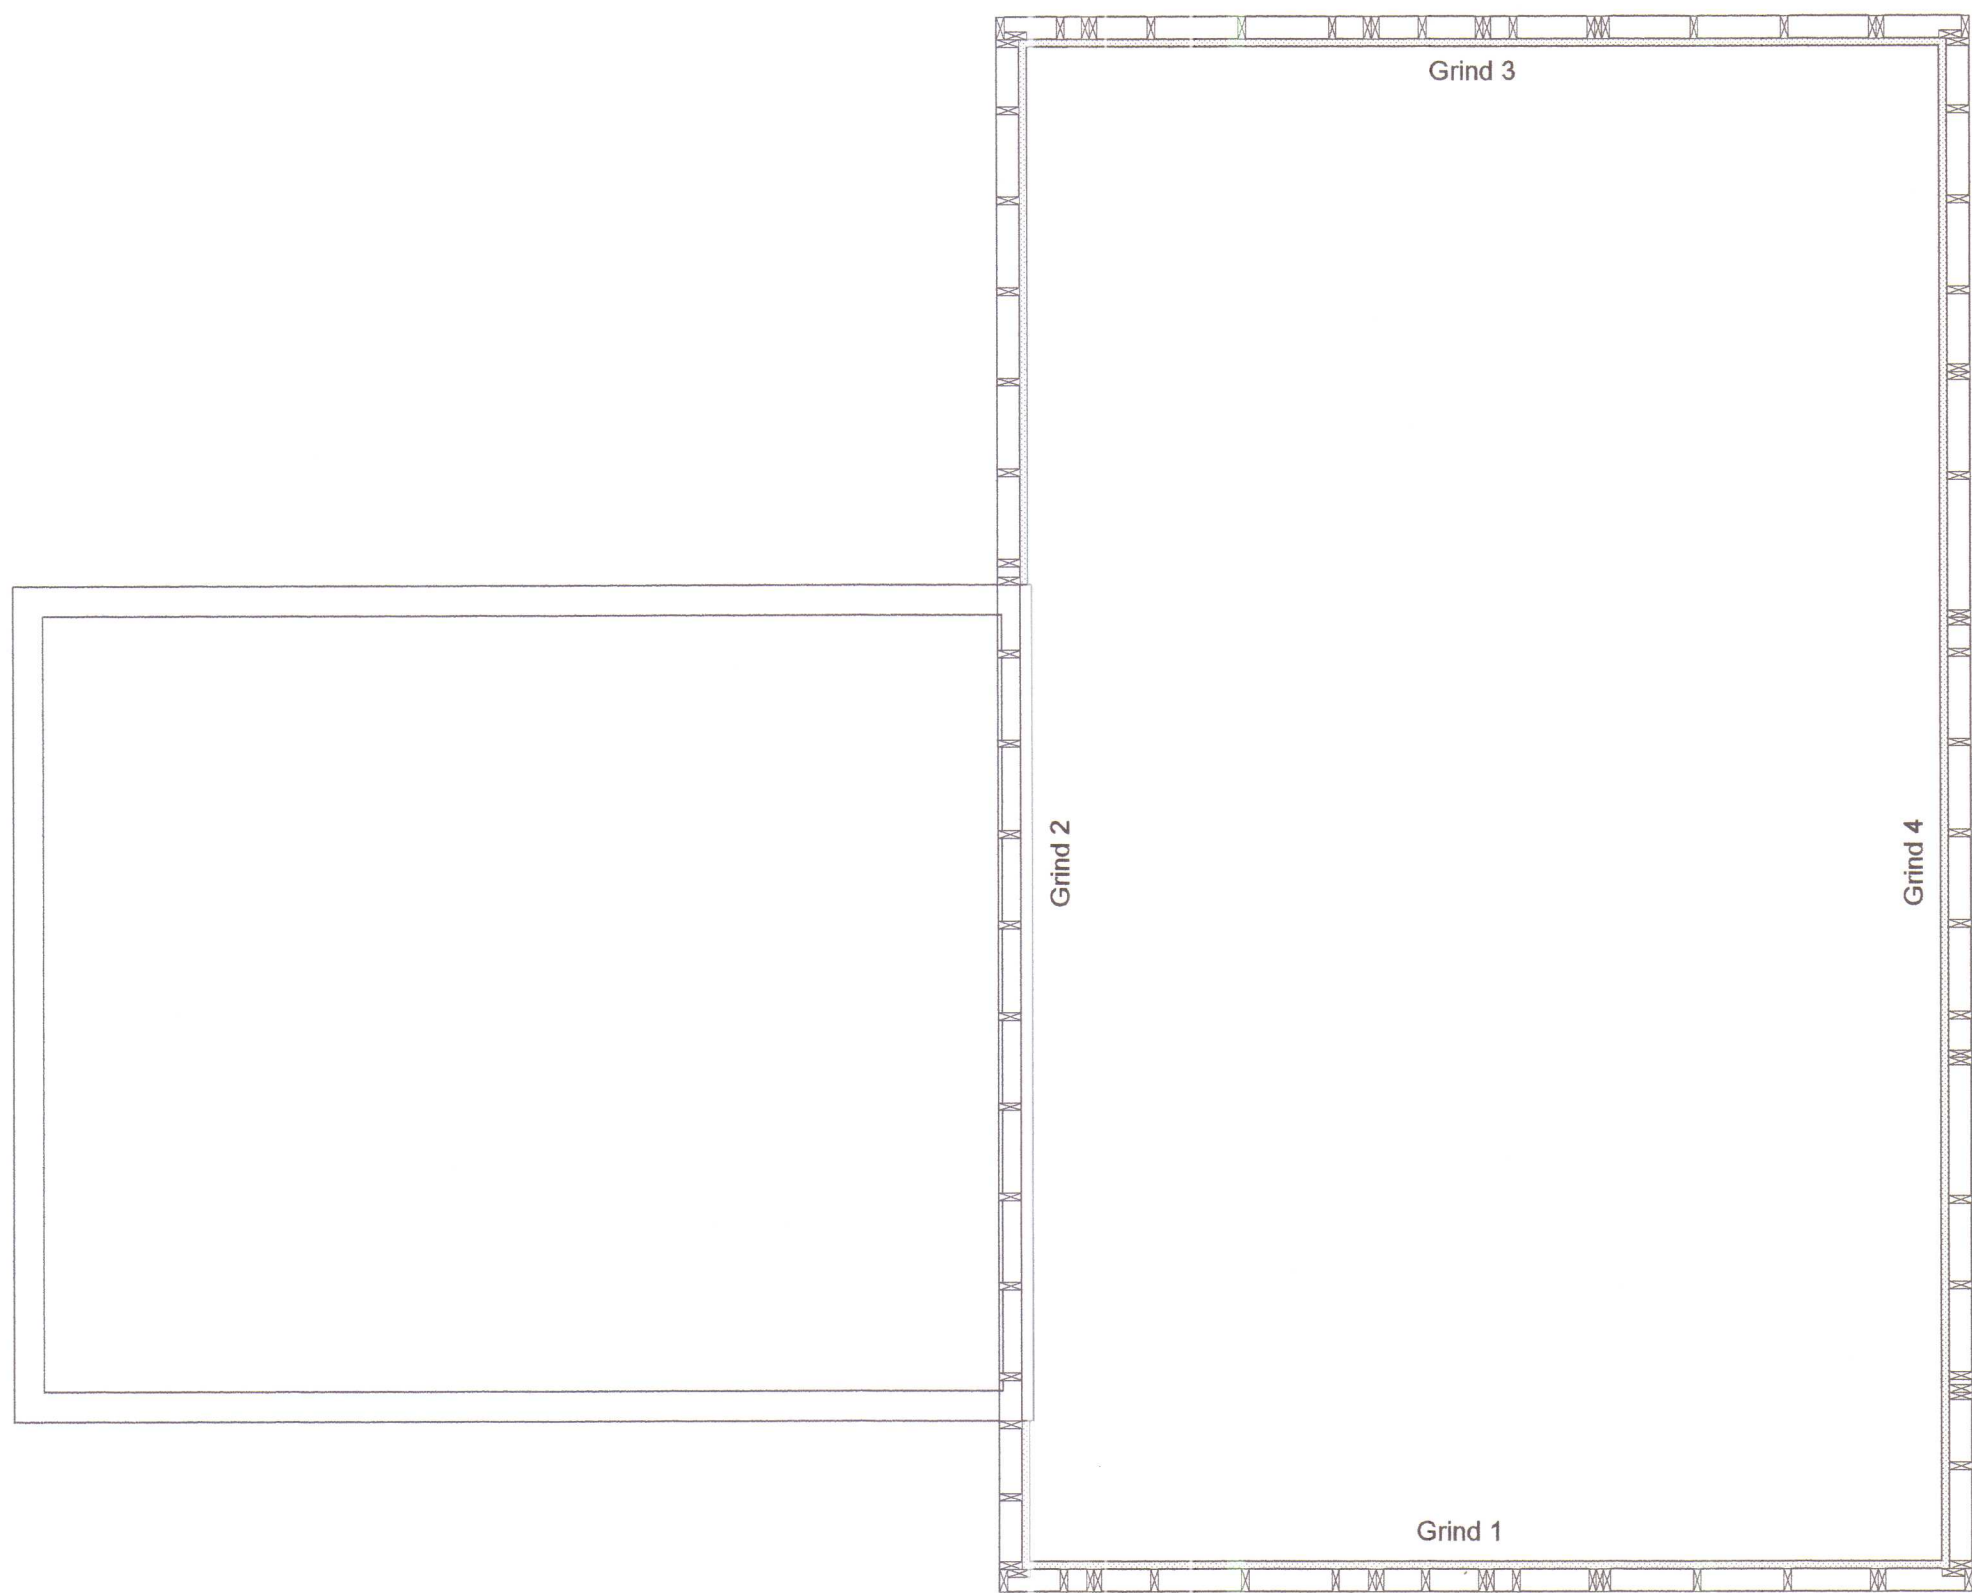

HÚNAÞING VESTRA
BYGGINGAFULLTRÚI

ÁRITUN BYGGINGAFULLTRÚA

BYGGINGARLÝSING

Grænihvammur Húnaþing vestra, veggjagrindur.

Uppdráttur: Grunnmynd og grindur

Mælikvarði: 1:50

Breyting:

Verkkaupi: Auðbjörg Magnúsdóttir




B02


Haukur Árnason Byggingatæknifræðingur, kt. 290131-3329
Laufvangi 14 - 220 Hafnarfjörður - sími 587 9098 / 694 1139

Telknað: Einar Daniel Karlsson





Dagsetning:

Yfirfarið og samþykkt: 29/5 2011 Haukur Árnason

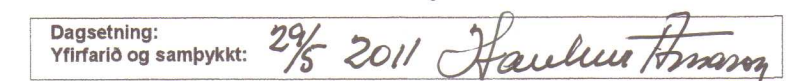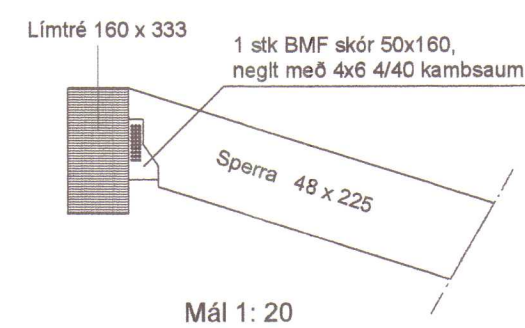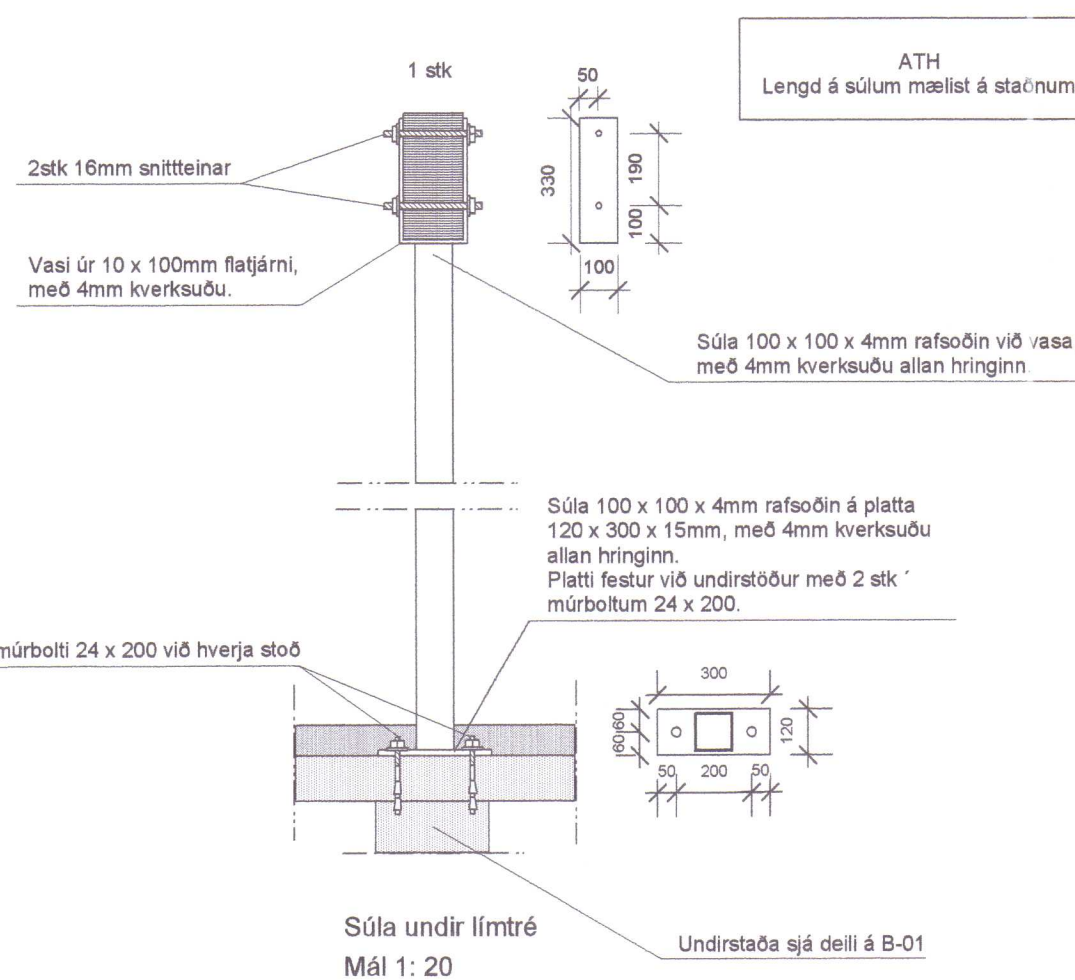

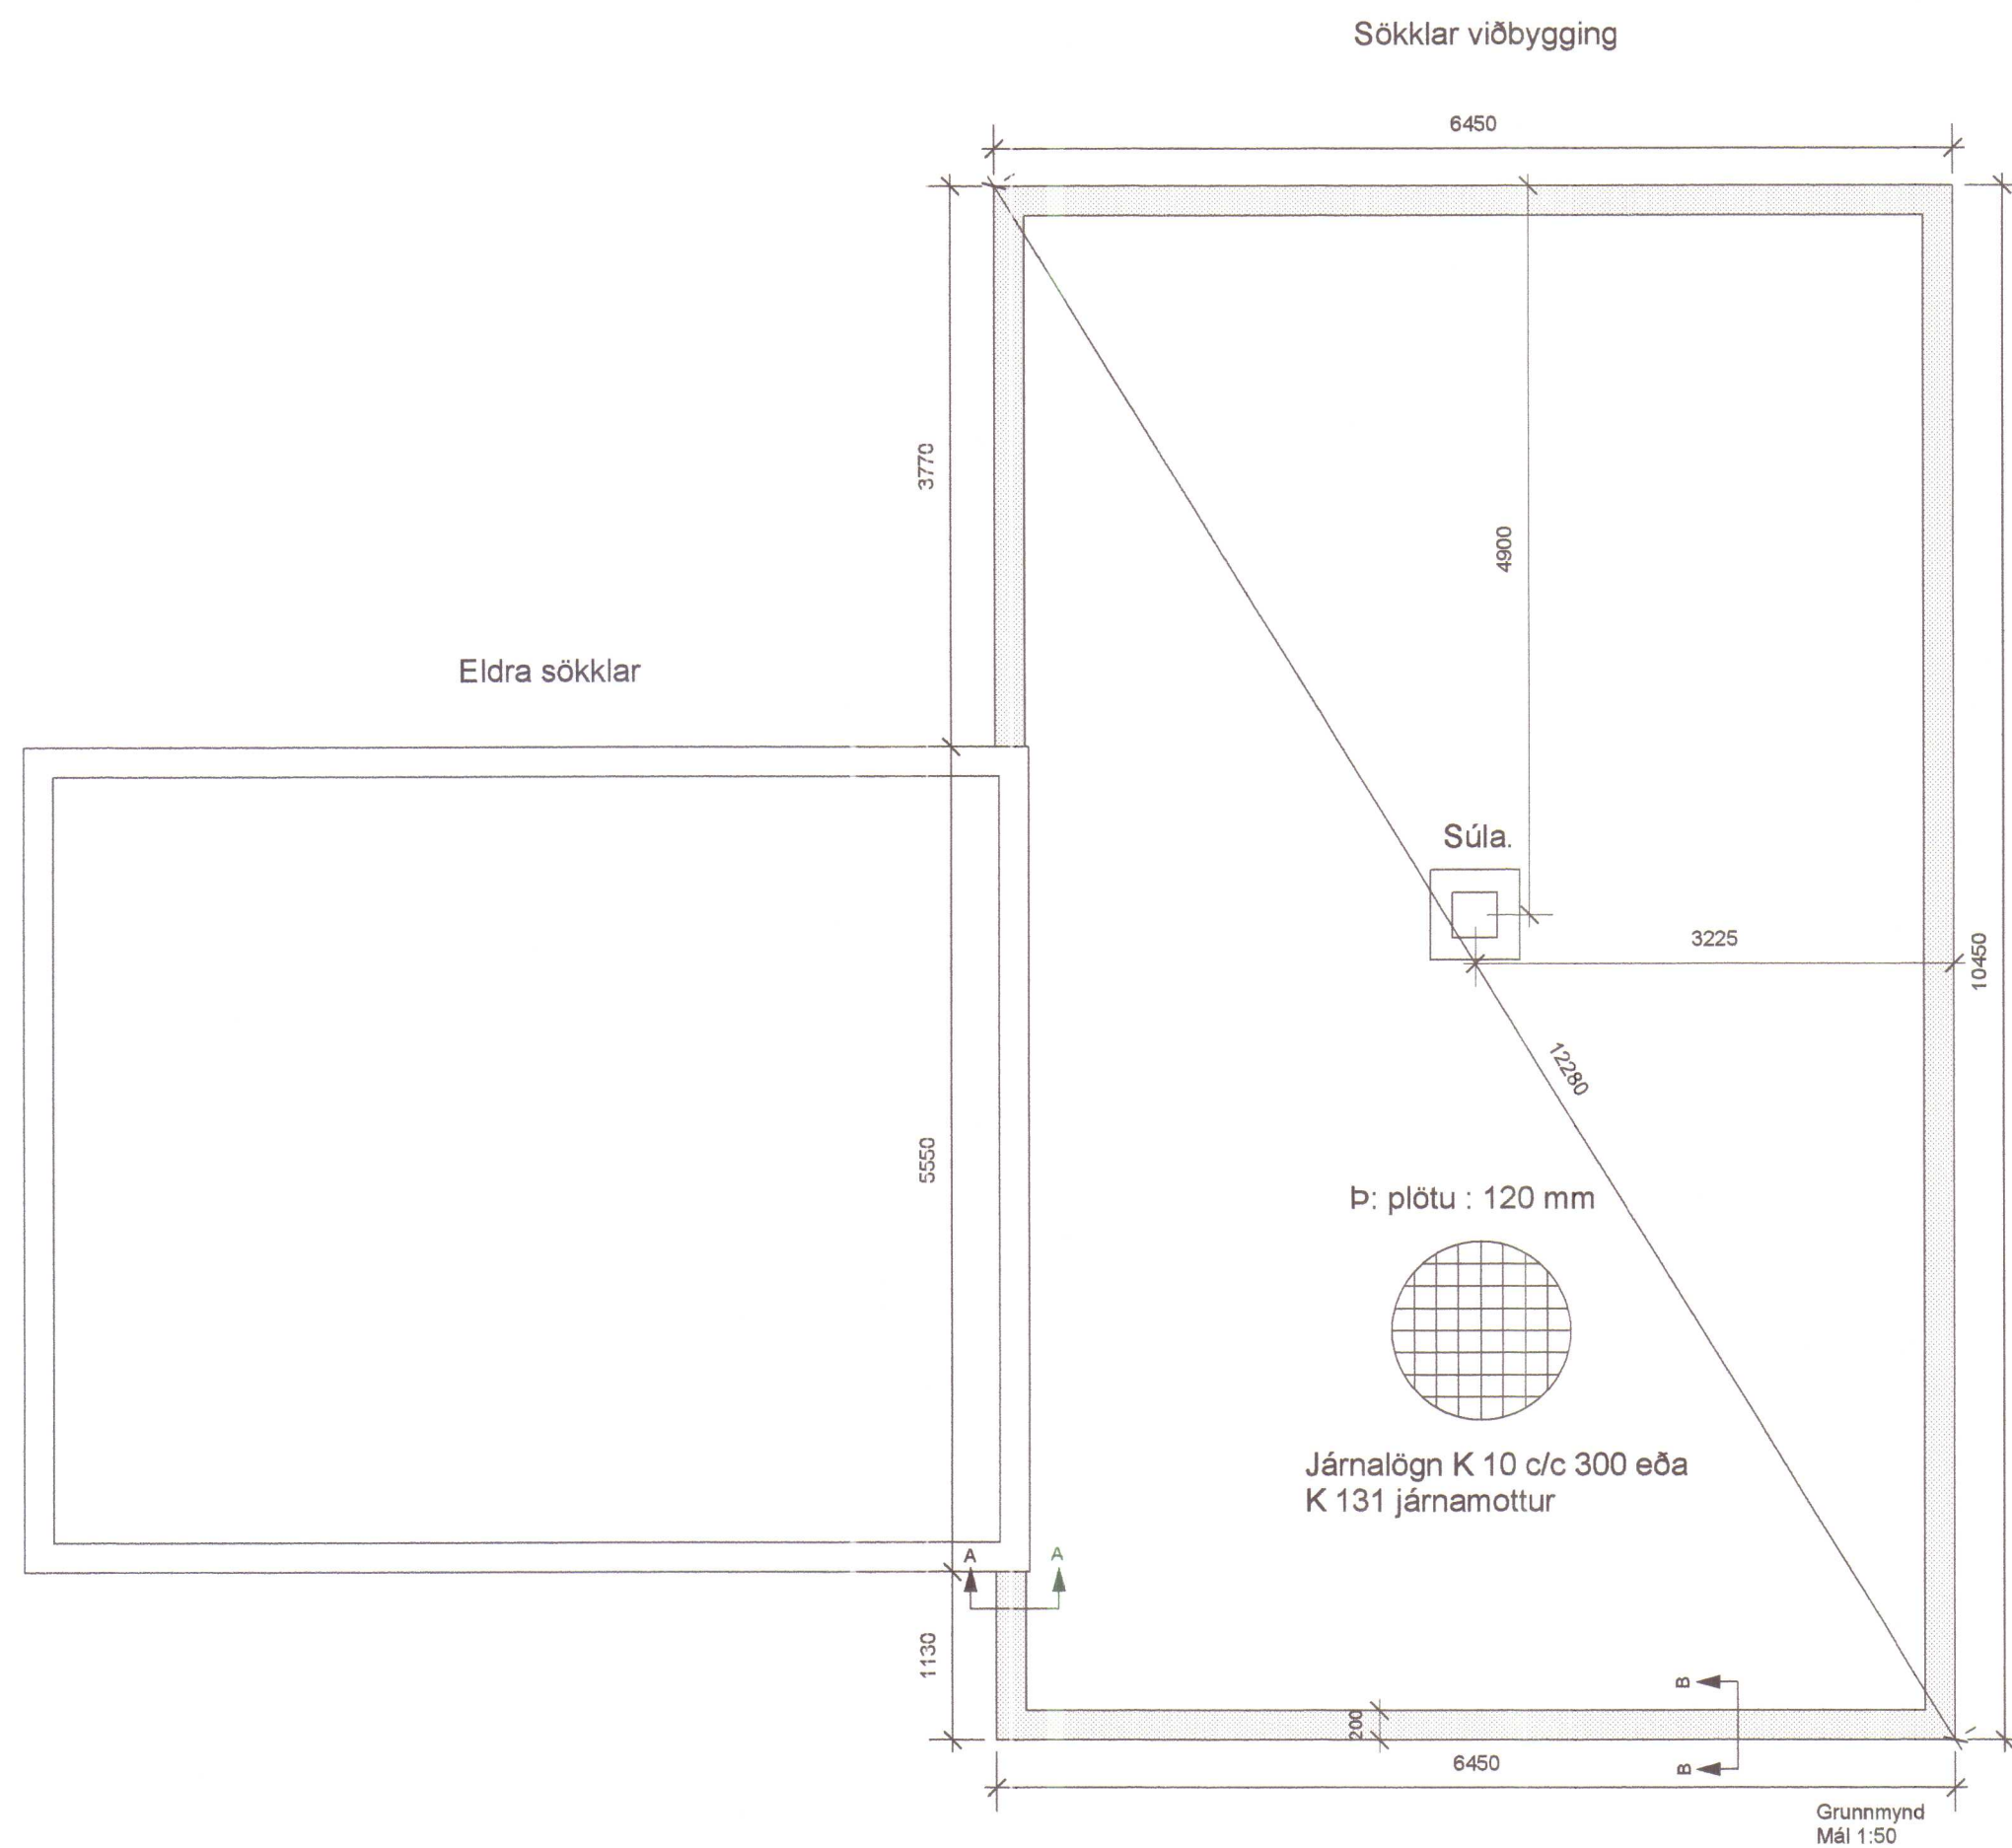

Súla 1:20
Grunnmynd og snið

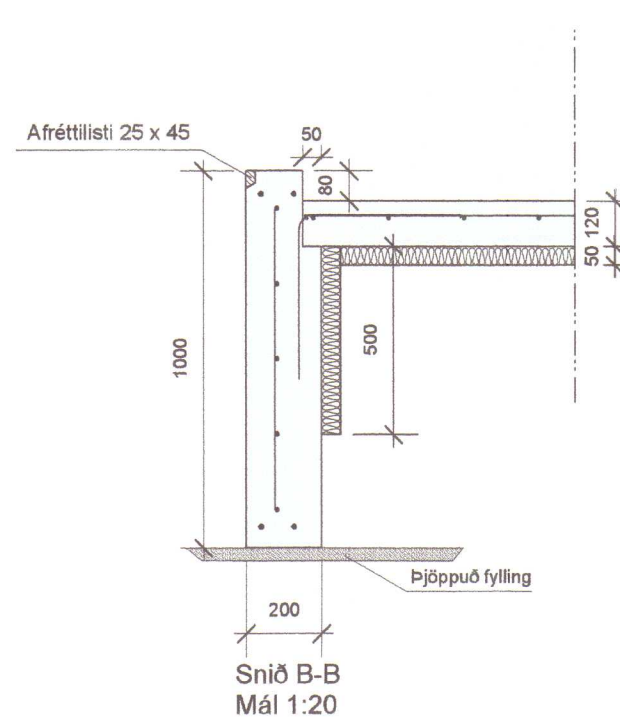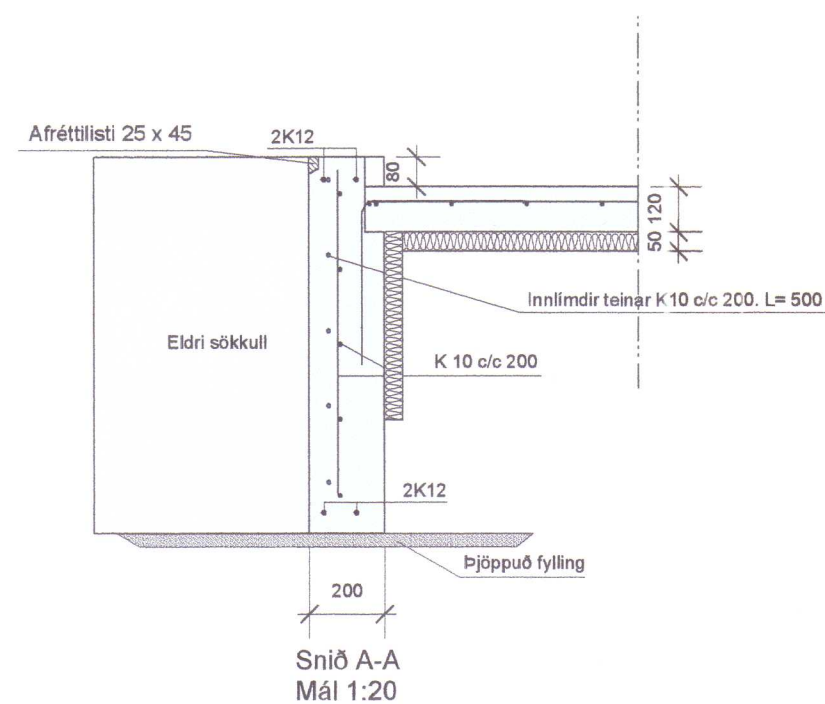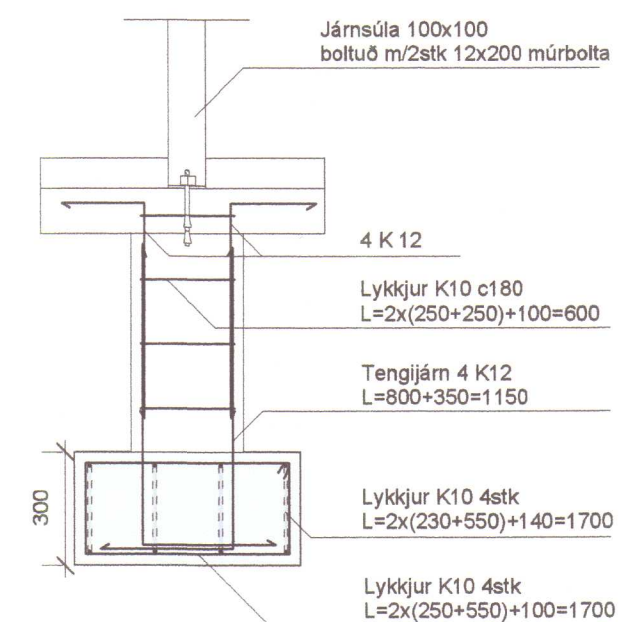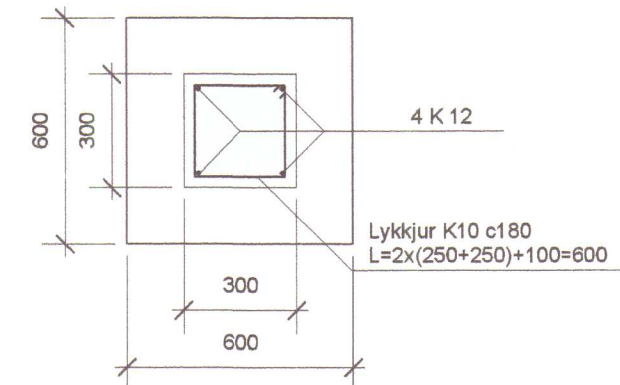

HÚNAÞING VESTRA
BYGGINGAFULLTRÚ

DK

ÁRITUN BYGGINGAFULLTRÚA

BYGGINGARLÝSING

Grænihvammur Húnaþing vestra, viðbygging sökkjar.

Uppdráttur: Grunnmynd og deili

Mælikvarði: 1:50 og 1:20

Breyting:

Verkkaupi: Auðbjörg Magnúsdóttir

B01

Haukur Árnason Byggingateknifræðingur, kt. 290131-3329
Laufvangi 14 - 220 Hafnarfjörður - sími 587 9098 / 684 1139

Telknað: Einar Daniel Karlsson

DK

Dagsetning:

Yfirfarið og samþykkt:

29/5 2011 Haukur Árnason