


Plötuyfir 1. hæð

snid A-A s.s. bl. 2.

1:50

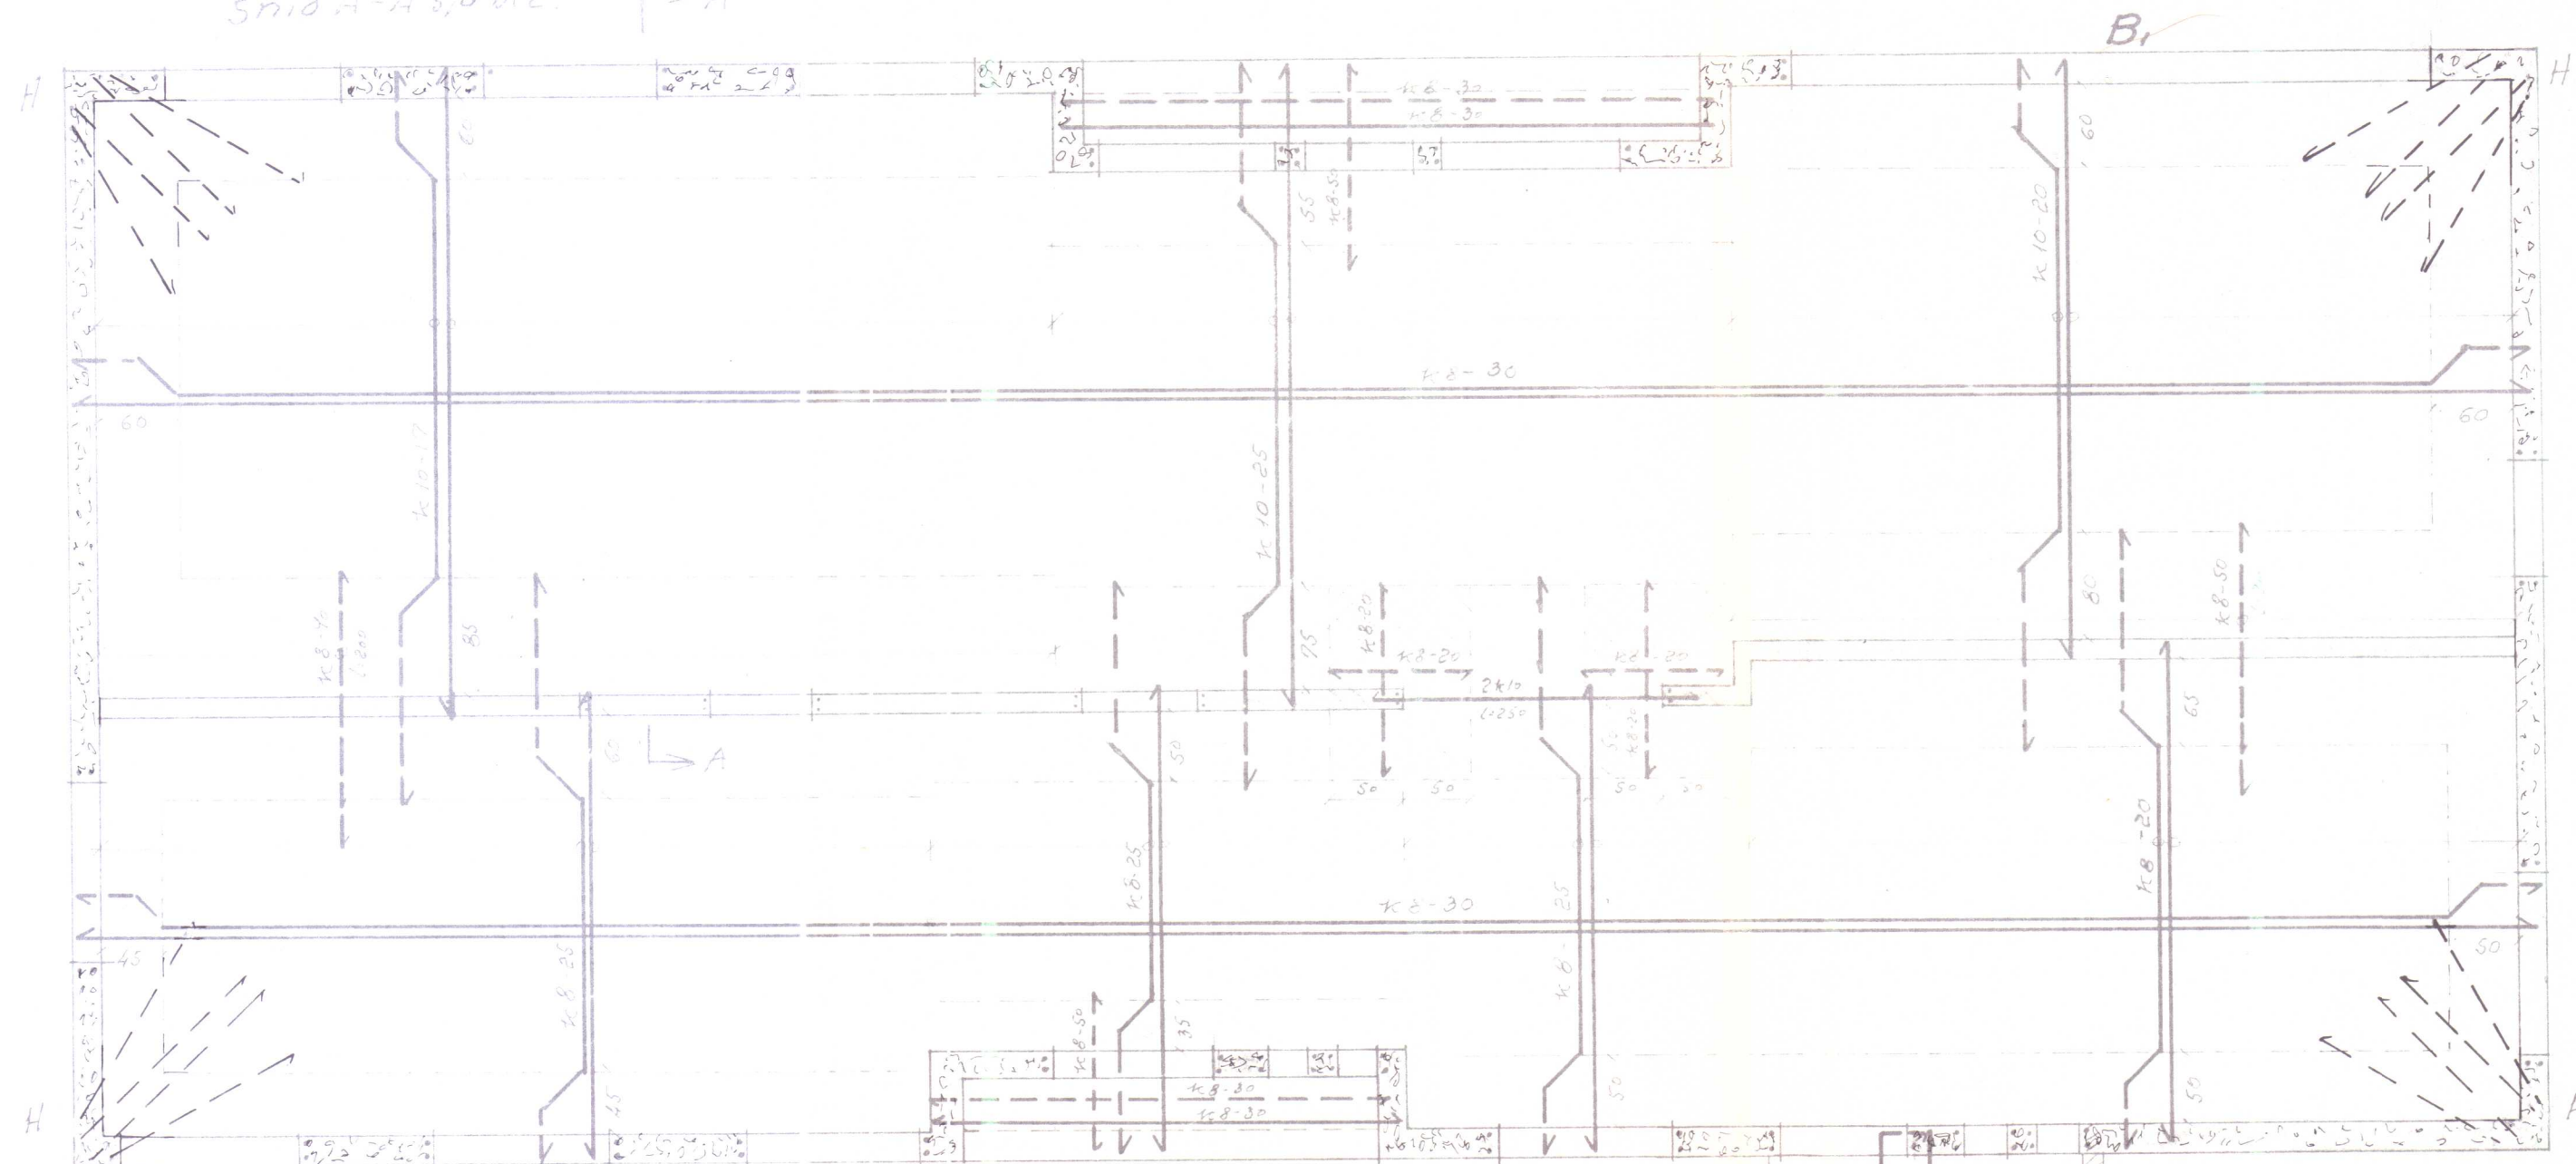


I úthorn merkt "H" komi 4 k10 sem ná 40 cm
niðuri yfirbr. vegg og 150 cm í efri brún plötu.
Plötupykkt 15 cm.
Sperrur: 2x8 = 50, 1x8 = 80. Treir stolar á milli.
Útveggi, merkt haf 28 m s.s. snid bl. 2.



Steypa

Hlaðis

Biti B₁
M: 1:20

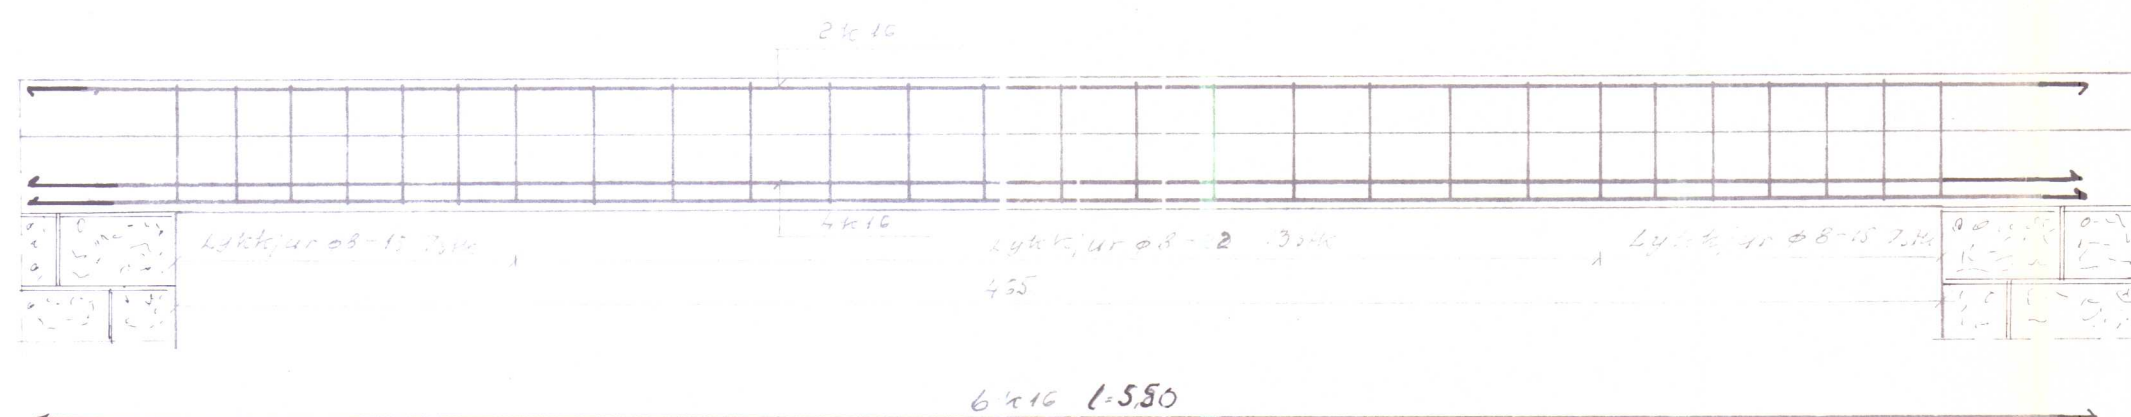

plötupykkt 15
k8-25
k8-30
k8-25
k8-30
k8-30 í vegg. Lötrett
járn beiggist í efri brún
plötu.

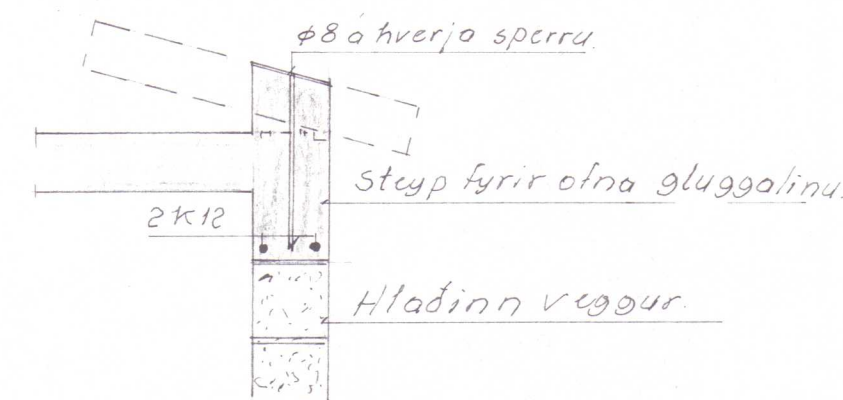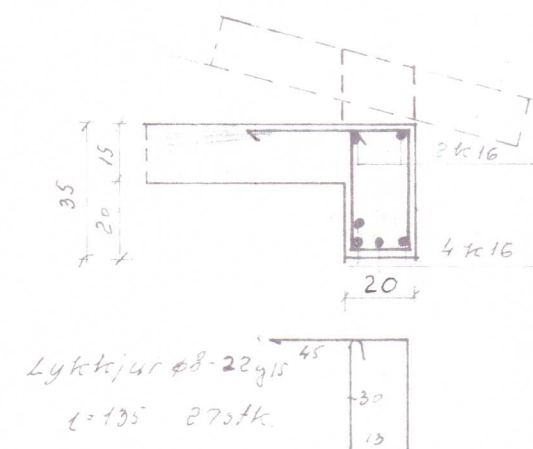

Bl. 2991. Gröf Viðdal V.-Hún.

Landnám ritkisins

Plötu yfir 1. hæð.

Málkv.
1:50
1:20

Reikn.
Teikn.
Samb.

Reykjavík, pp. 1975

Sig. Sigurðsson

Verkefni nr.


2

Breytingar

3 kúp

Sníð A-A sjá bl. 1093

M=1:20

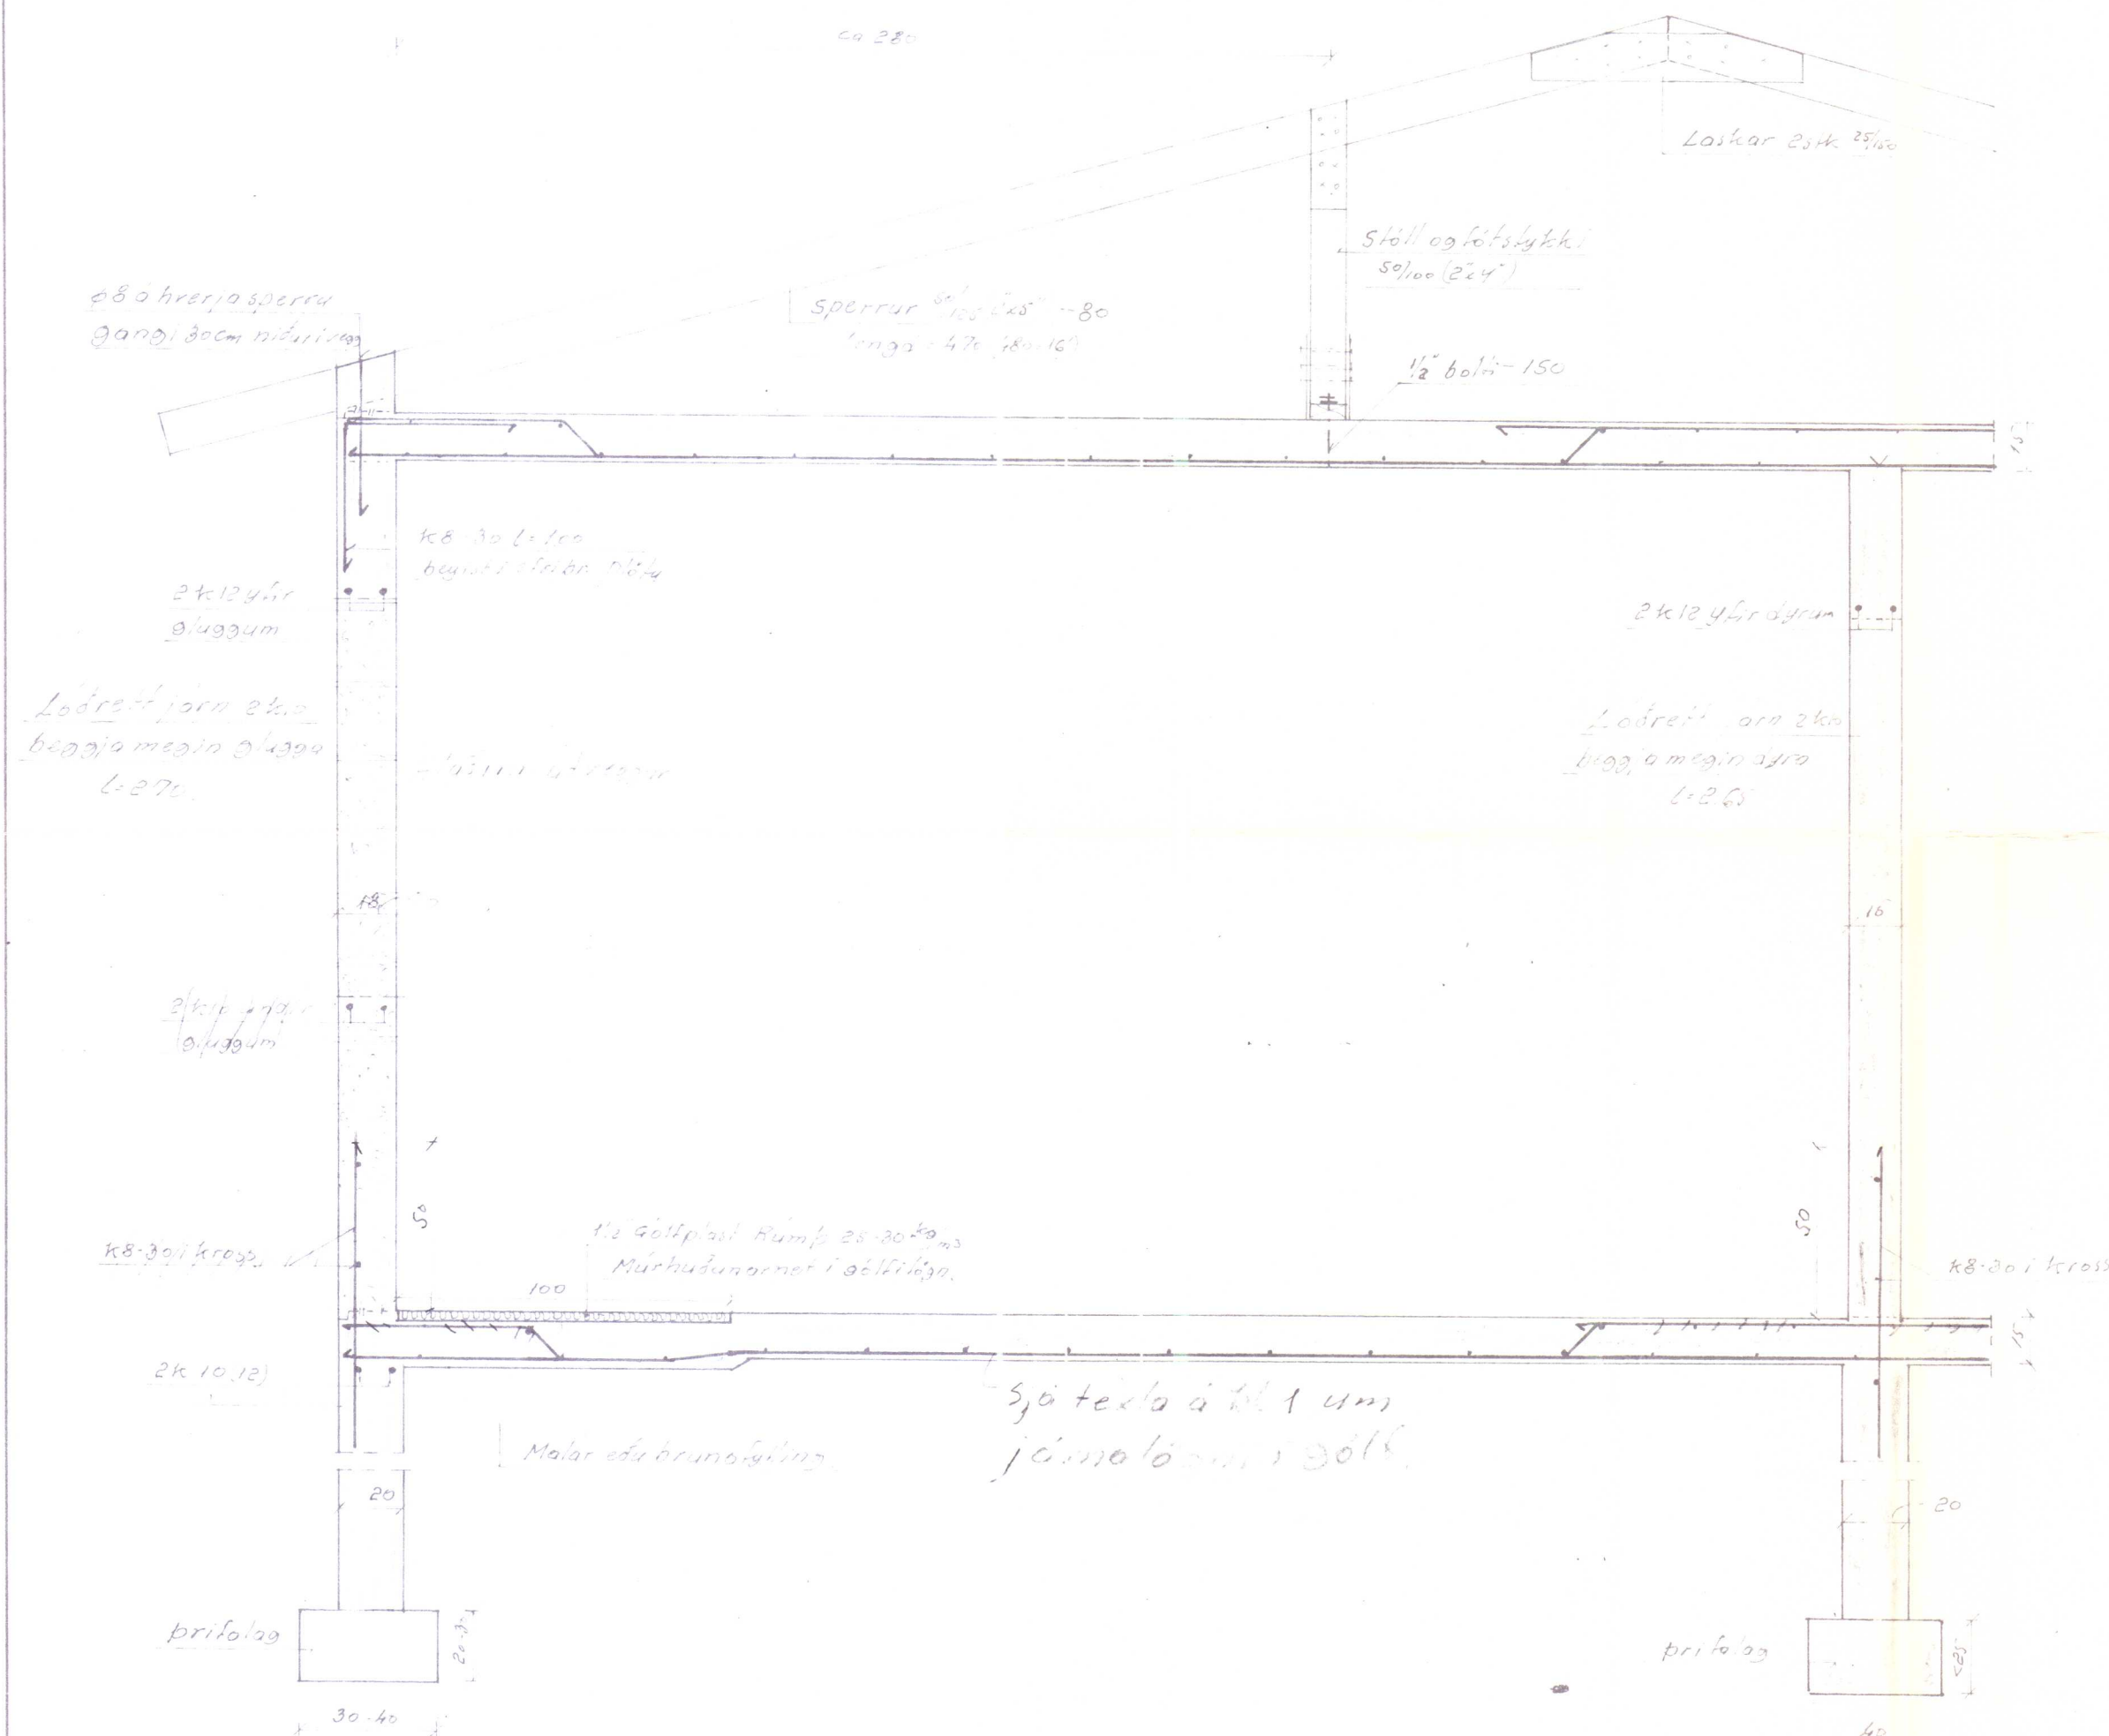

Blöndun steypu S160 (B-200) eftir IST-10
Nota skal steypufni úr viðurkendir námu.
" " loftblendi. Hroera skal steypuna í
um 1 1/2 mín minnst og mest í 1 kl.

k8-30 komi í öll steypuskil. Ásamsteytum við
leggist k8 um 40 cm og k10 um 50 cm. Annad hvert
jörn byggist upp við punkteradar linur

k = kambstól (k40)

o = stett — (st37)

k10-20 þýðir 10 mm kambstól með 20 cm milli bili

----- Jörn í efri brún plötu

----- " neðri -----

JG

Bl. 294 Gröf Við, Jóh. V. Hjal

Löndnám ritisins

Þversníd texti o.fl.

Mælikv.	Reikn.
1:20	Teikn.
	Samþ.


Reykjavík, Jan 1974

Jóh. Jónsson

Verkefni nr.
3.
Breytingar

M-1: 30

Séu mold og lifræn efni fjarlægð undan
plötunni og fyllt undir hana með mál sem
skot þjappast vel í 30 cm löngum/fyllingarhæð
mest 120m) er nægilegt að binda plötuna
k 8-30 í kross 5 cm frá neðri brún
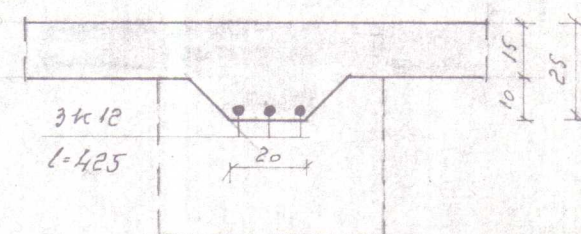
$$M = 1:20$$


Bl. 2991 Gröf Víðidal V.-Hún.			
Landnám ríkisins			
Gröfþloto	Mælikv.	Reikn.	JS
	1:50	Teikn.	
	1:20	Samb.	
Reykjavík, <u>apríl 1975</u>	Vorfefni nr.		1.
Sig. Sýndal		Breytingar	

1 + vms

3100