




1 grunnm. sjá bl. 1
M=1:20

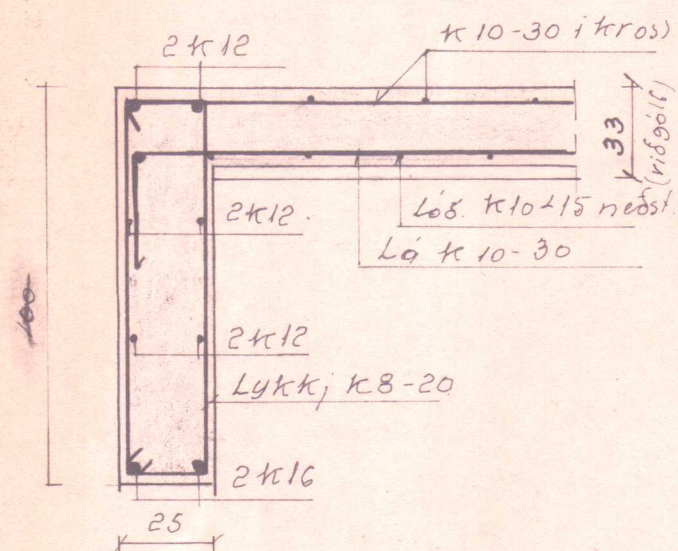

2 grunnm. sjá bl. 1
M=1:20

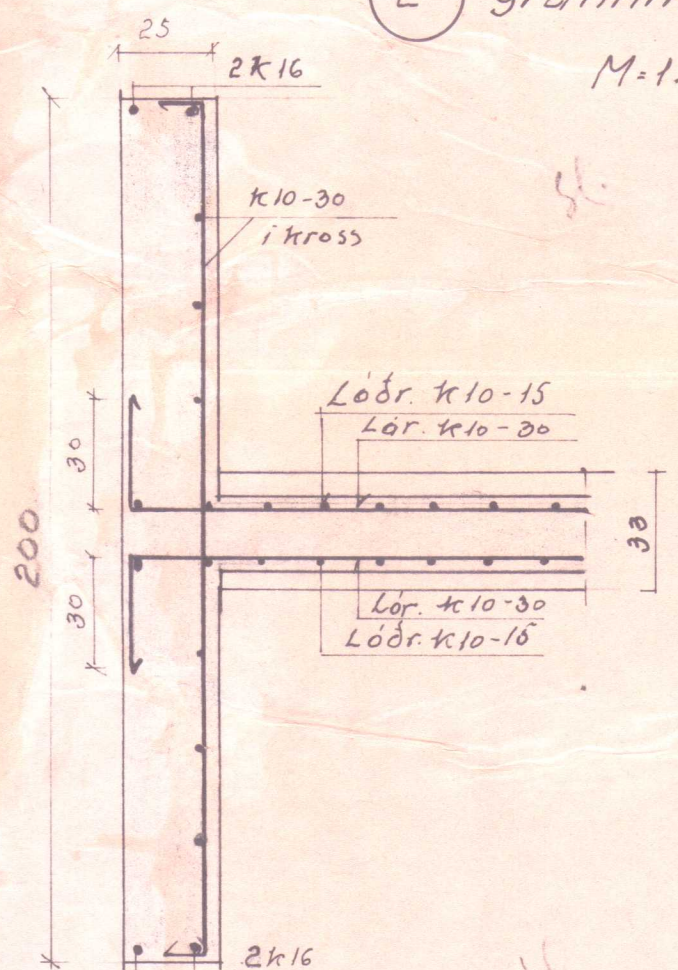


3 grunnm. sjá bl. 1
M=1:20

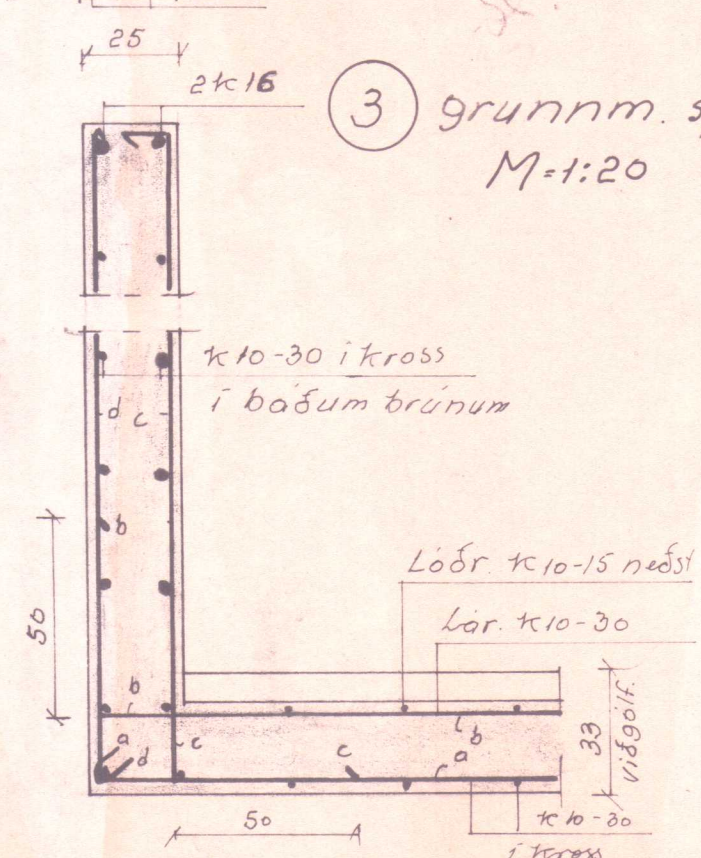


Masta hæð undir dyr 150.


Snið i bita yfir hlöðud. B,
Snið B-B sjá bl. 1
M=1:20

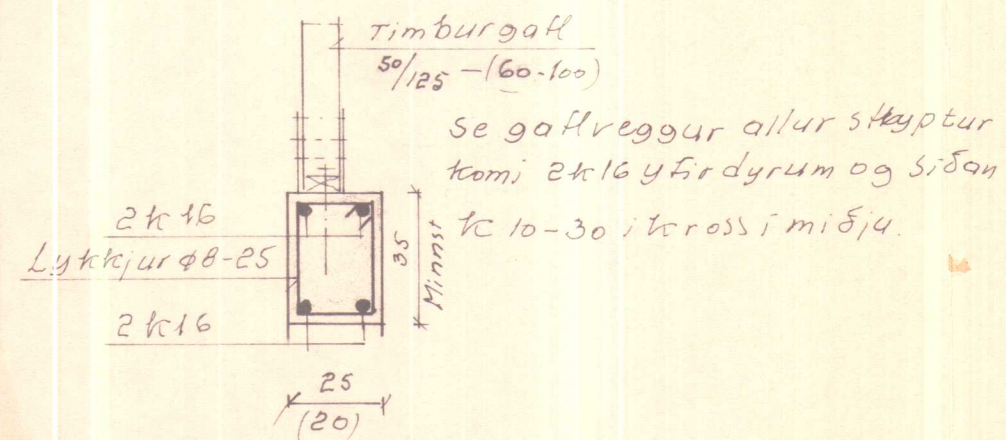

Snið B-B i dyr
M=1:20

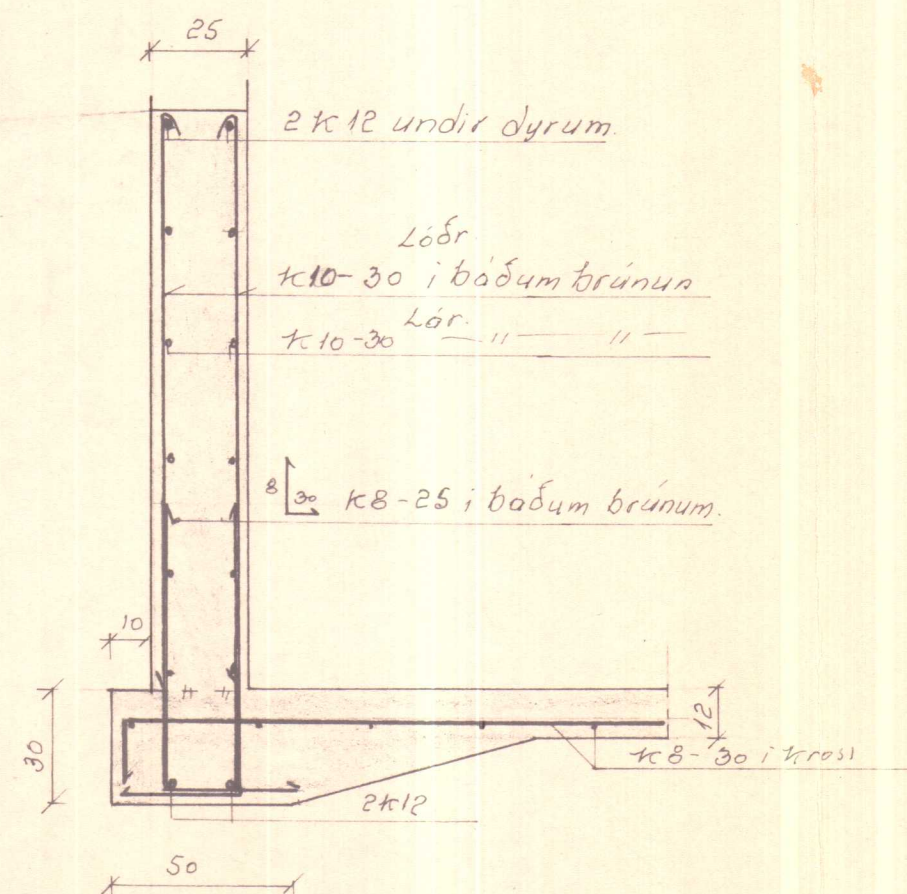


BL 20-2521 Gröf Kirkjugar. V. Hinn			
Landnám ríkisins			
Vot heys hláðo Ýmis snið.		Mælikv. 1:20	Reikn. Teikn. Samb.
Reykjavík, 29. 1976 Sig. Sigvaldason		Verkefni nr. 3	Breytingar

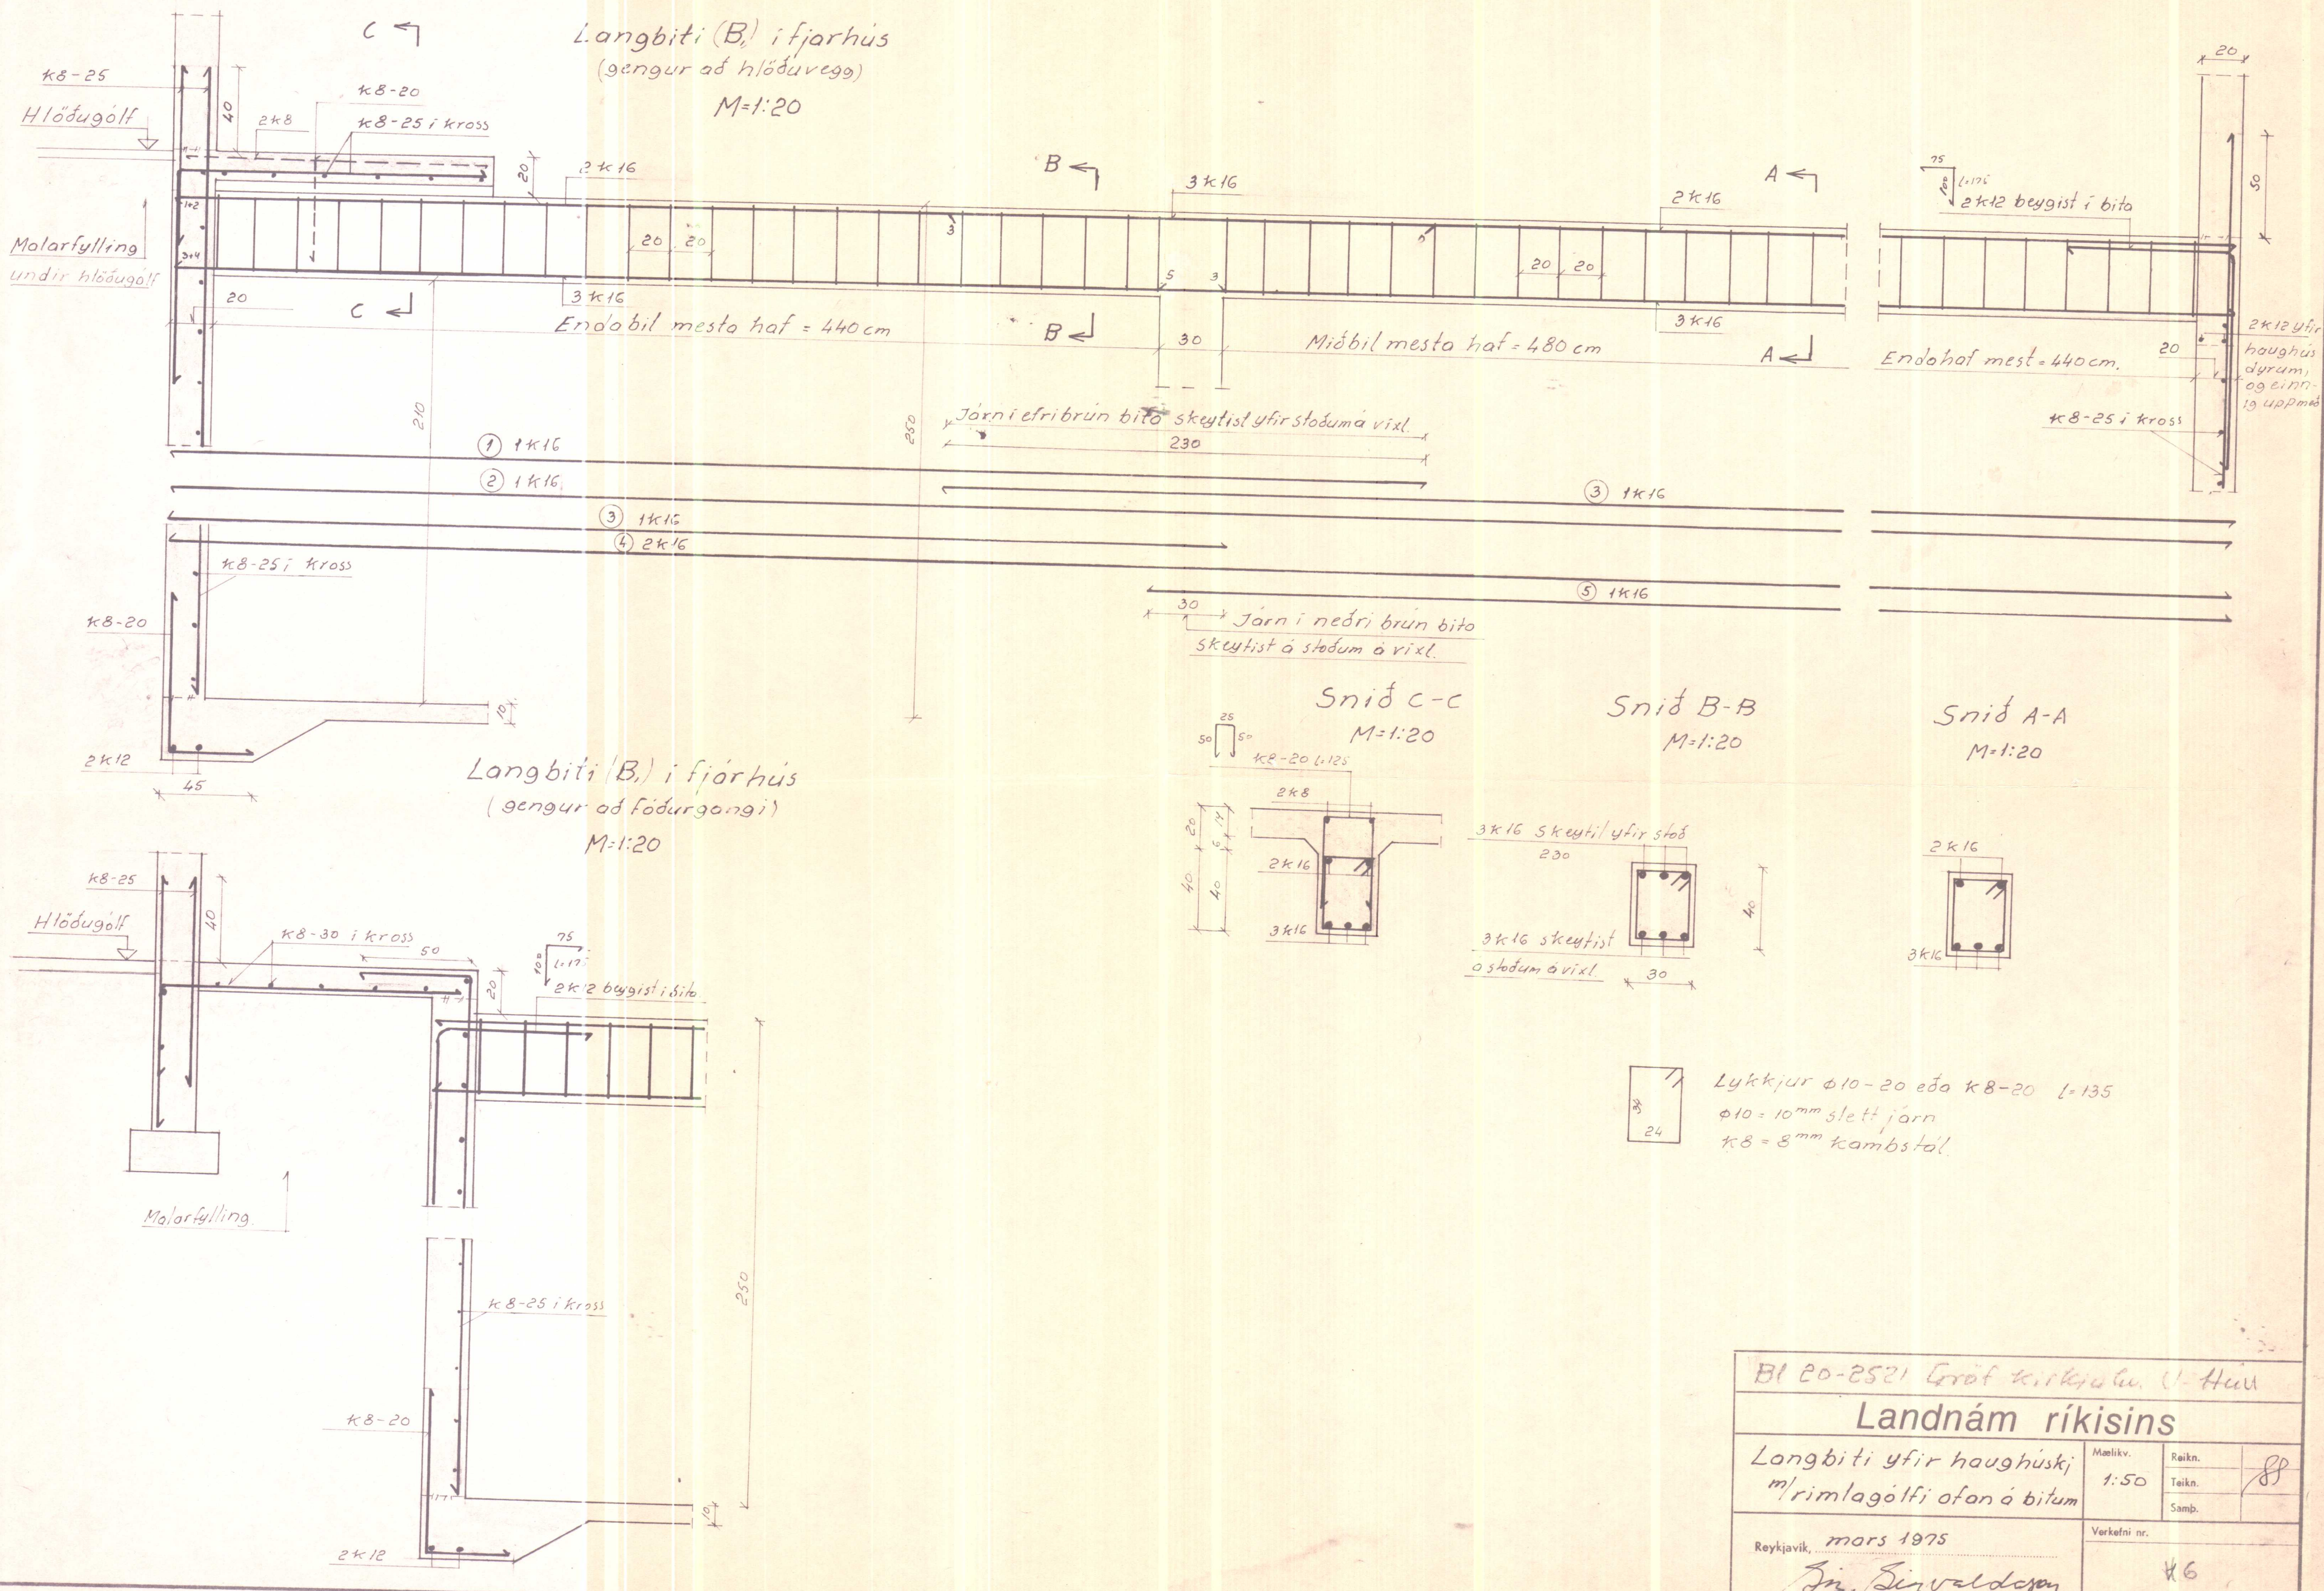


Bl 20-2521 Gröt kirkjulei. V-Húsi				
Landnám ríkisins				
Langbiti yfir haughúski m/rimlagölti ofan á bitum		Mælikv. 1:50	Reikn. Teikn. Samb.	SP
Reykjavík, mars 1975 Sig. Sigvaldsson		Verkefni nr. K6		
		Breytingar		

DYRAOP Á MIÐ OG HLIÐARVEGG
2 K 16 LÓDRÉTT OG LÁRÉTT SEM
NÁI 60CM ÚT FYRIR OP. SEM
AUKAJÁRN BEGGJA MEGIN DYRA
KOMI ÞAU JÁRN SEM LENDA
ÆTTU Í DYRUM. JÁRNUM MÁ
DREYFA Á 100 CM.

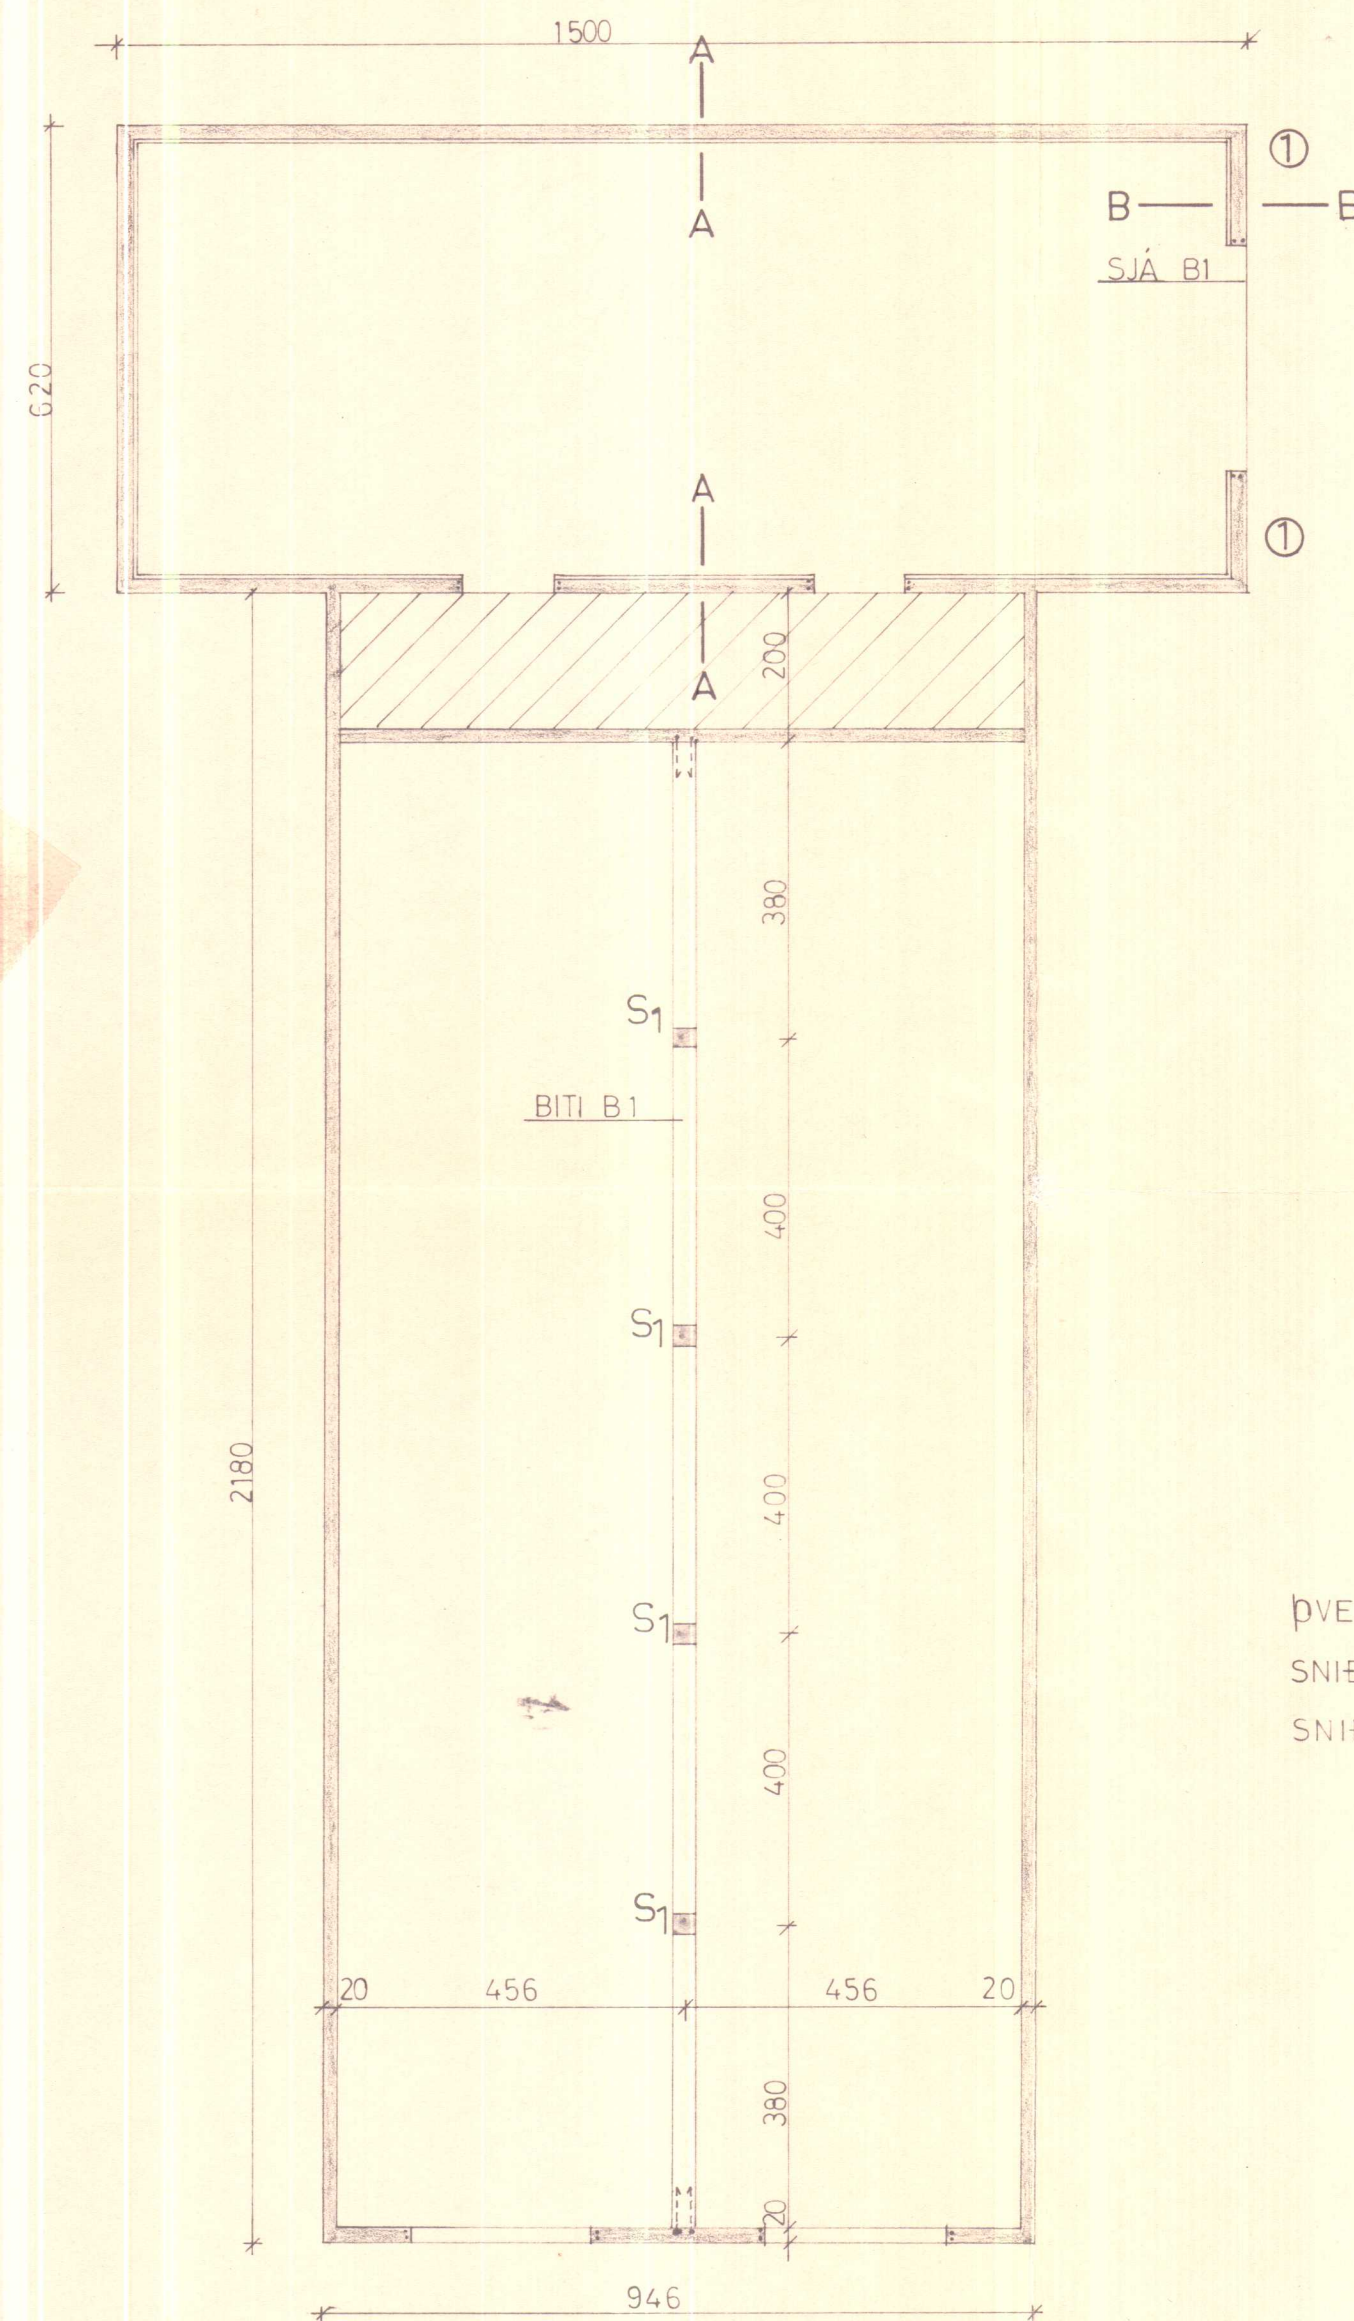

SNIÐ A-A BL. 2.
SNIÐ B-B BL. 3.
B1 ① BL. 3.

SNIÐ Í ÞAK
M. 1:50

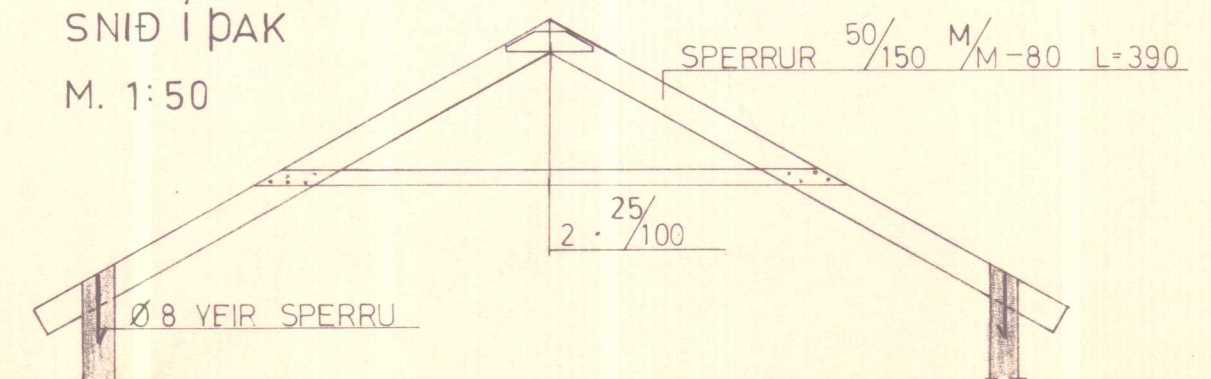

ÞVERSNIÐ SJÁ BL. 4.
SNIÐ Í STÖÐIR OG VEGGI BL. 5.
SNIÐ Í ÞITA BL. 6.

Vottheyshl. lausl. efnislisti

K 8 350 kg
K 10 2000 -
K 12 100 -
K 16 200 -

Sperrur 50/150 (2x6) m/m 80 L=390 ca 20x2=40stk



Langbönd 32/100 (4 1/4 x 4) m/m 80 ca 150 m.

Bárujárn 210 (7') 8634k

Efnisl. fjórhús sjó bl 4.

Tryggvi Eggertsson

BL 20-2521 GRÖF KIRKJUHVAMMSH. V.-H.			
LANDNÁM RÍKISINS			
GRUNNMYND HLAÐA OG FJÁRHÚS	Mælikv.	Reikn.	
	1:50	Teikn.	
	1:100	Samb.	
Reykjavík, MARS 1977		Verkefni nr.	
Sigr. Sigvaldason		1	
		Breytingar	

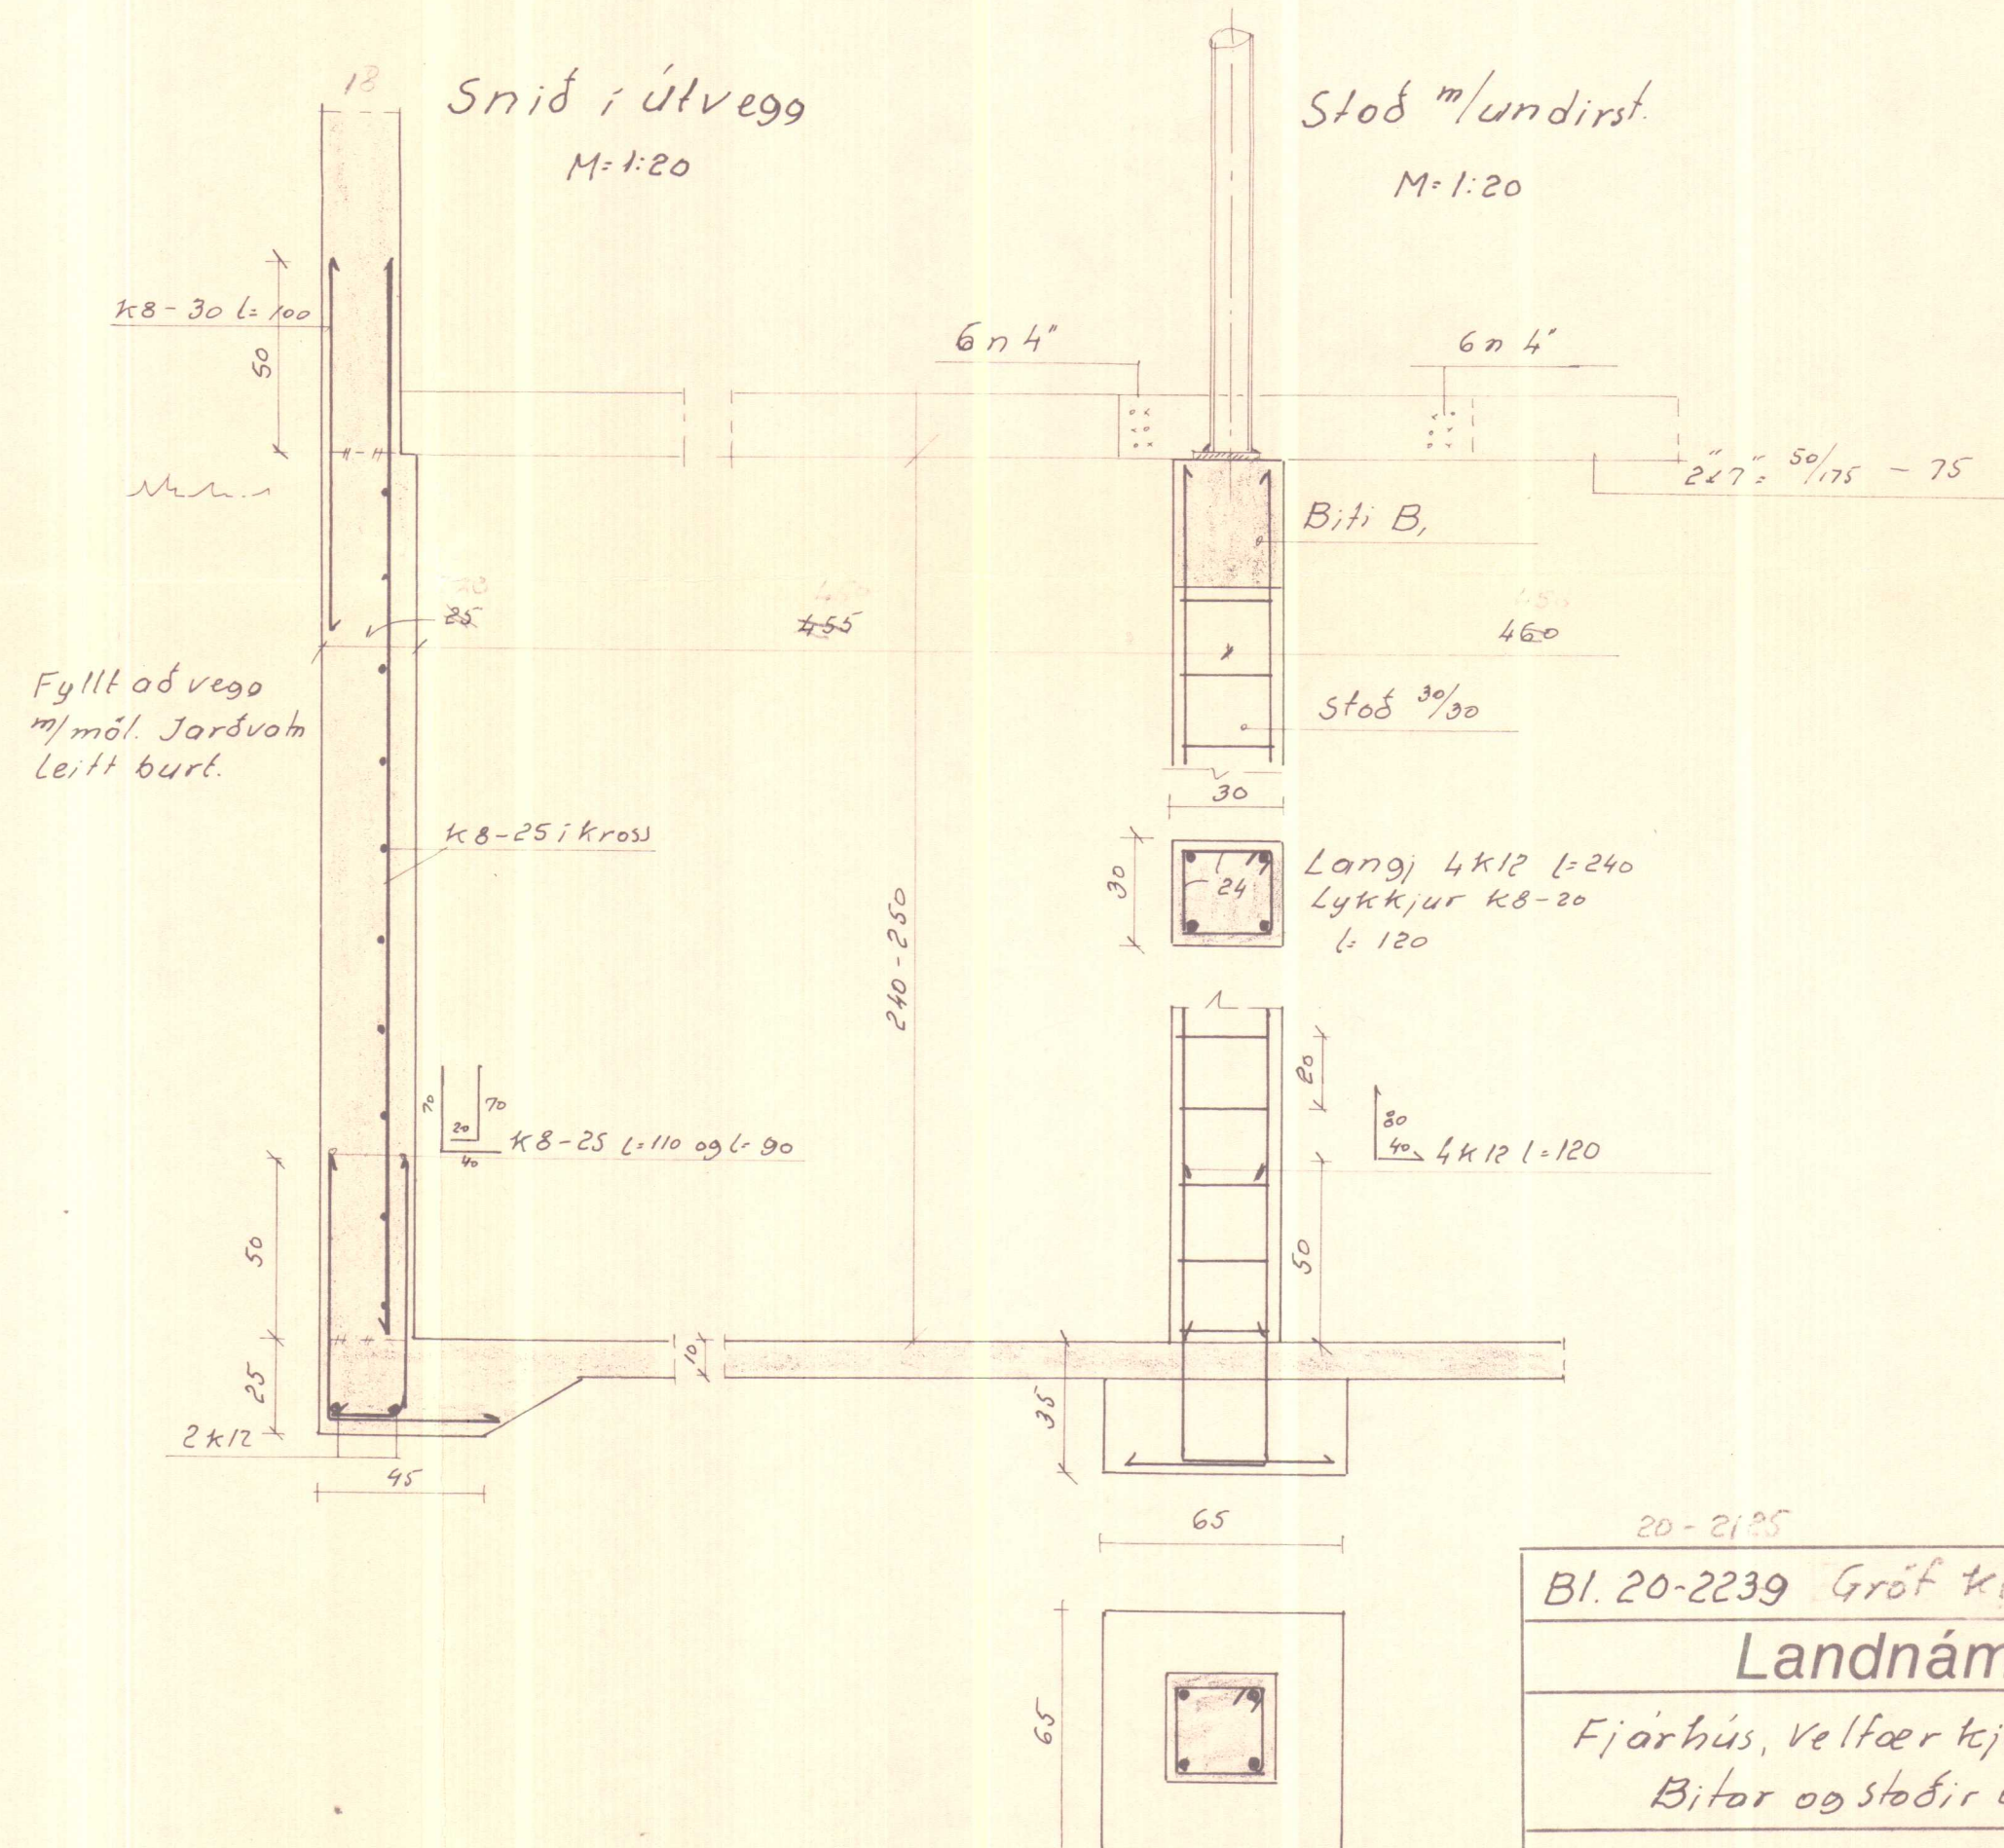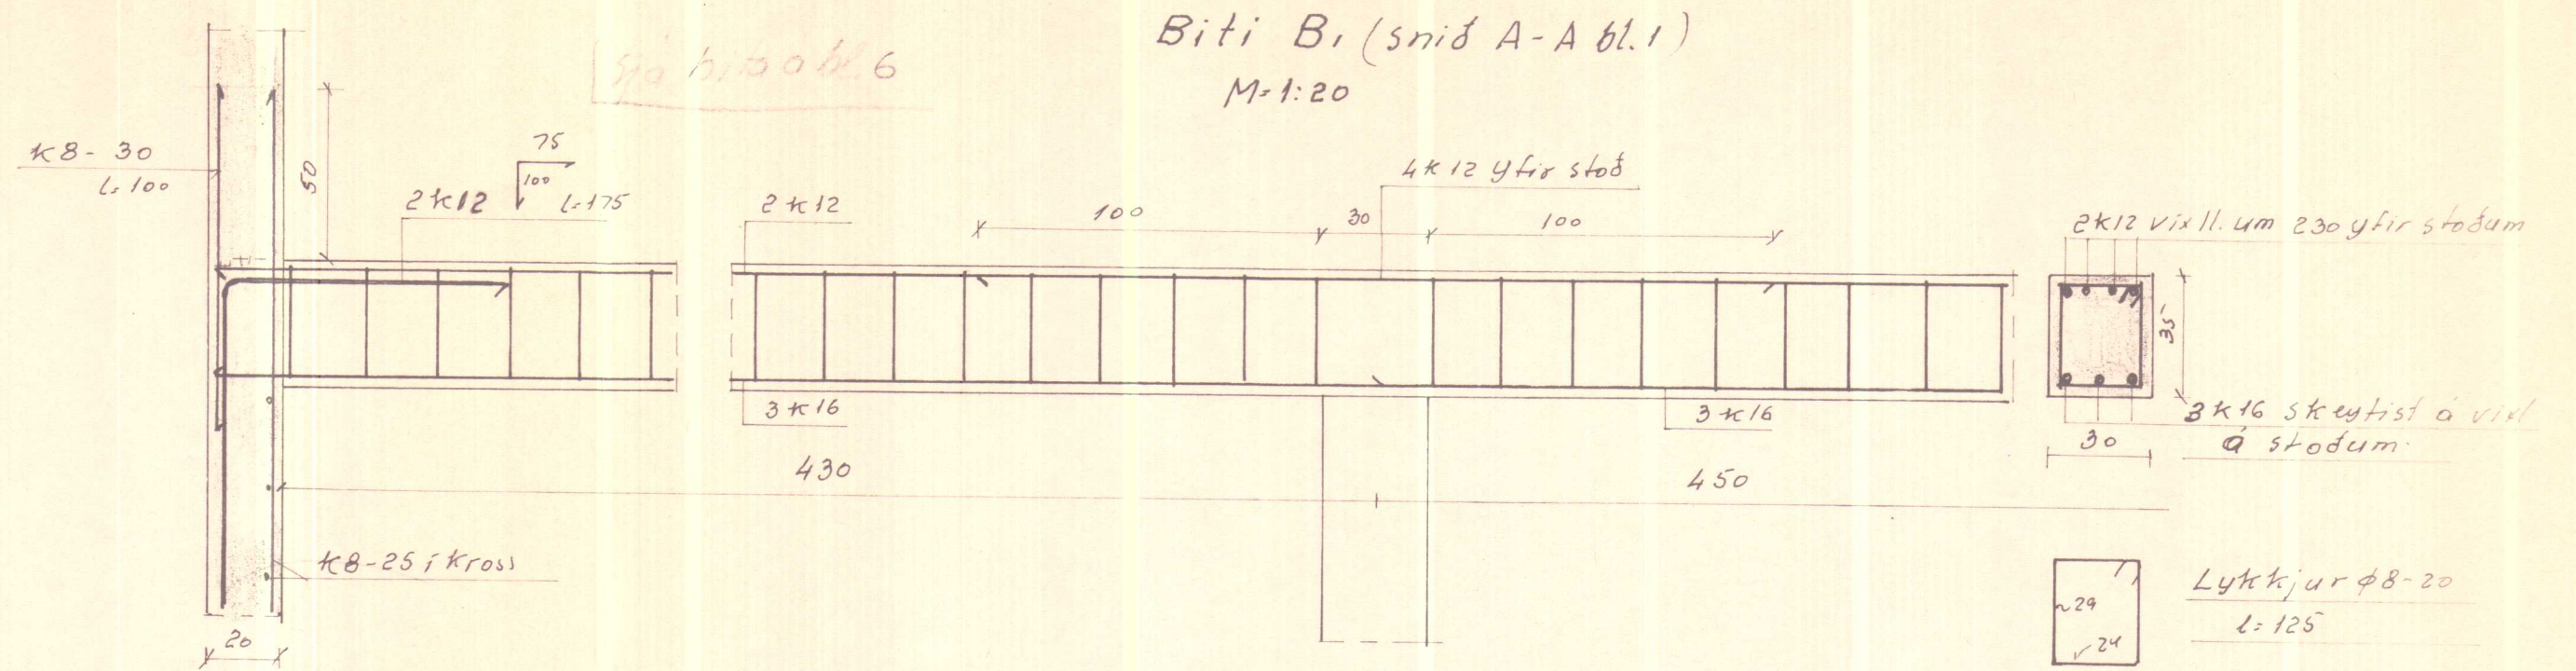

20-2135

Bl. 20-2239 Gröf Kirkjugarðs V-Ham

Landnám ríkisins

Fjárhús, Velfærtejallari
Bítor og stöðir o.fl.

Reykjavík, mars 1975

Sig. Sigvaldson

Reikn.
1:20

Teikn.


Samb.

Verkefni nr.
2.5

Breytingar


Eftirfarandi er fyrirséð

SNID A-A
GERÐ I
M. 1:20

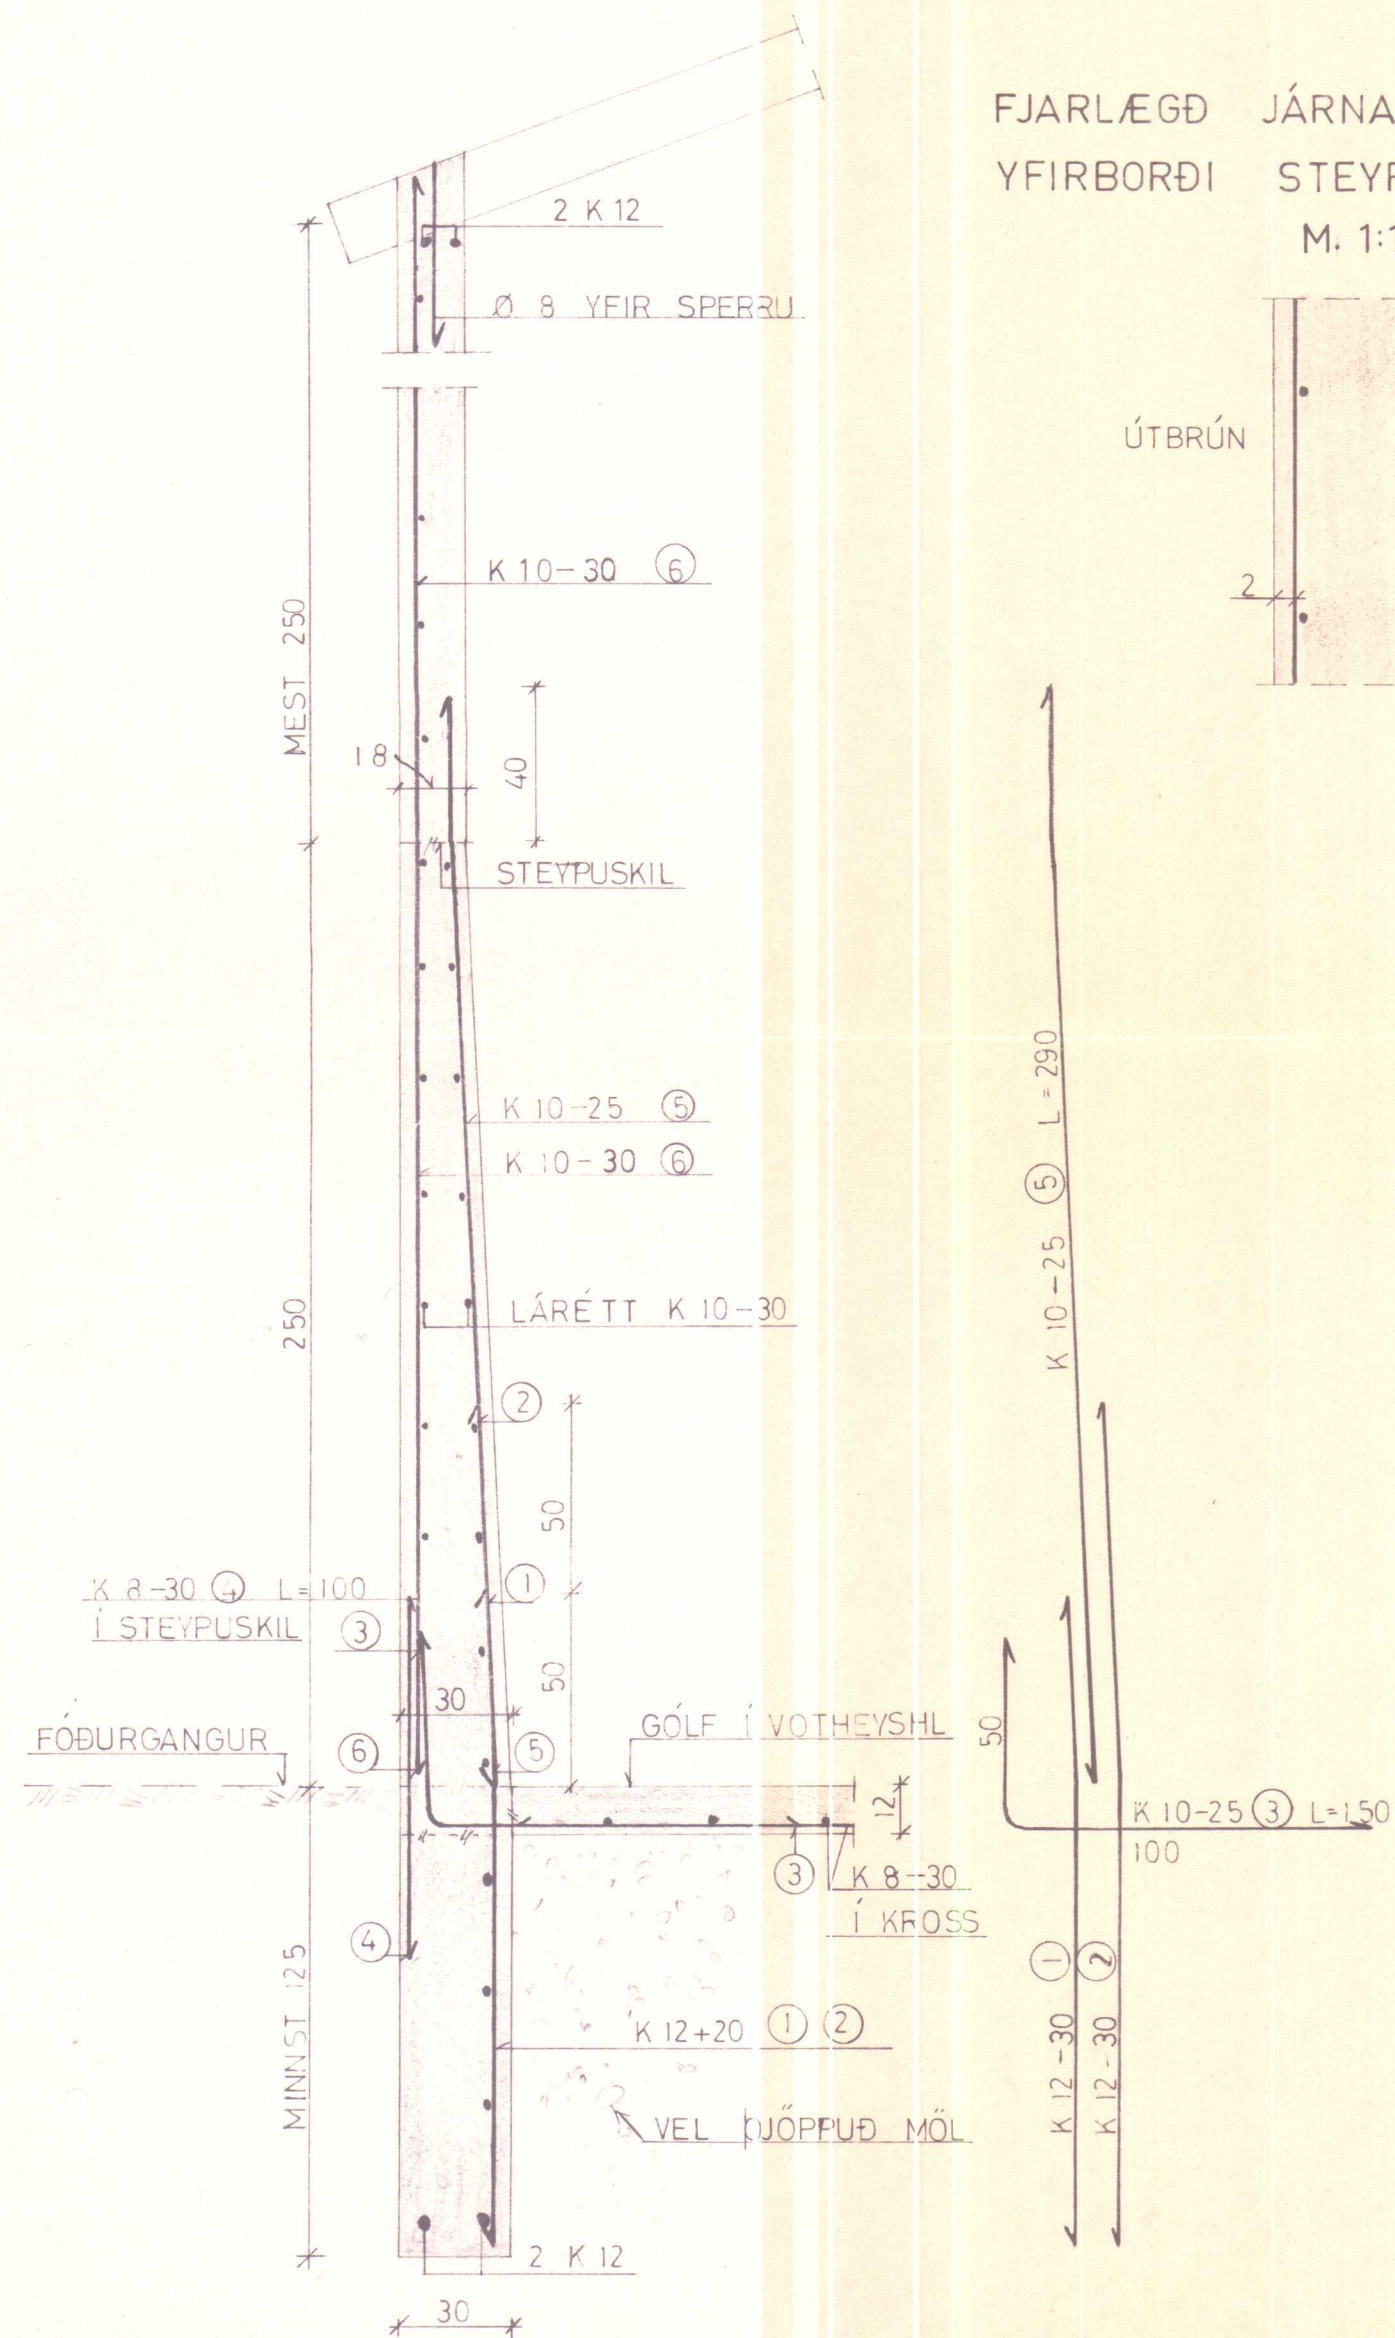


SNID Í ÚTVEGGI Í VOTHEYSGRYFJU

FJARLÆGD JÁRNA FRÁ
YFIRBORDI STEYPU
M. 1:10

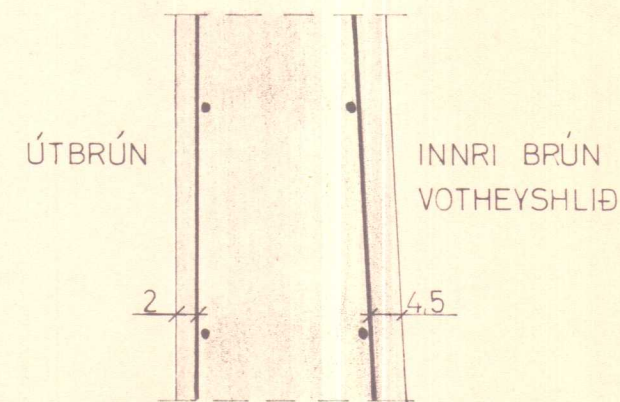

SNID A-A
GERÐ II
M. 1:20

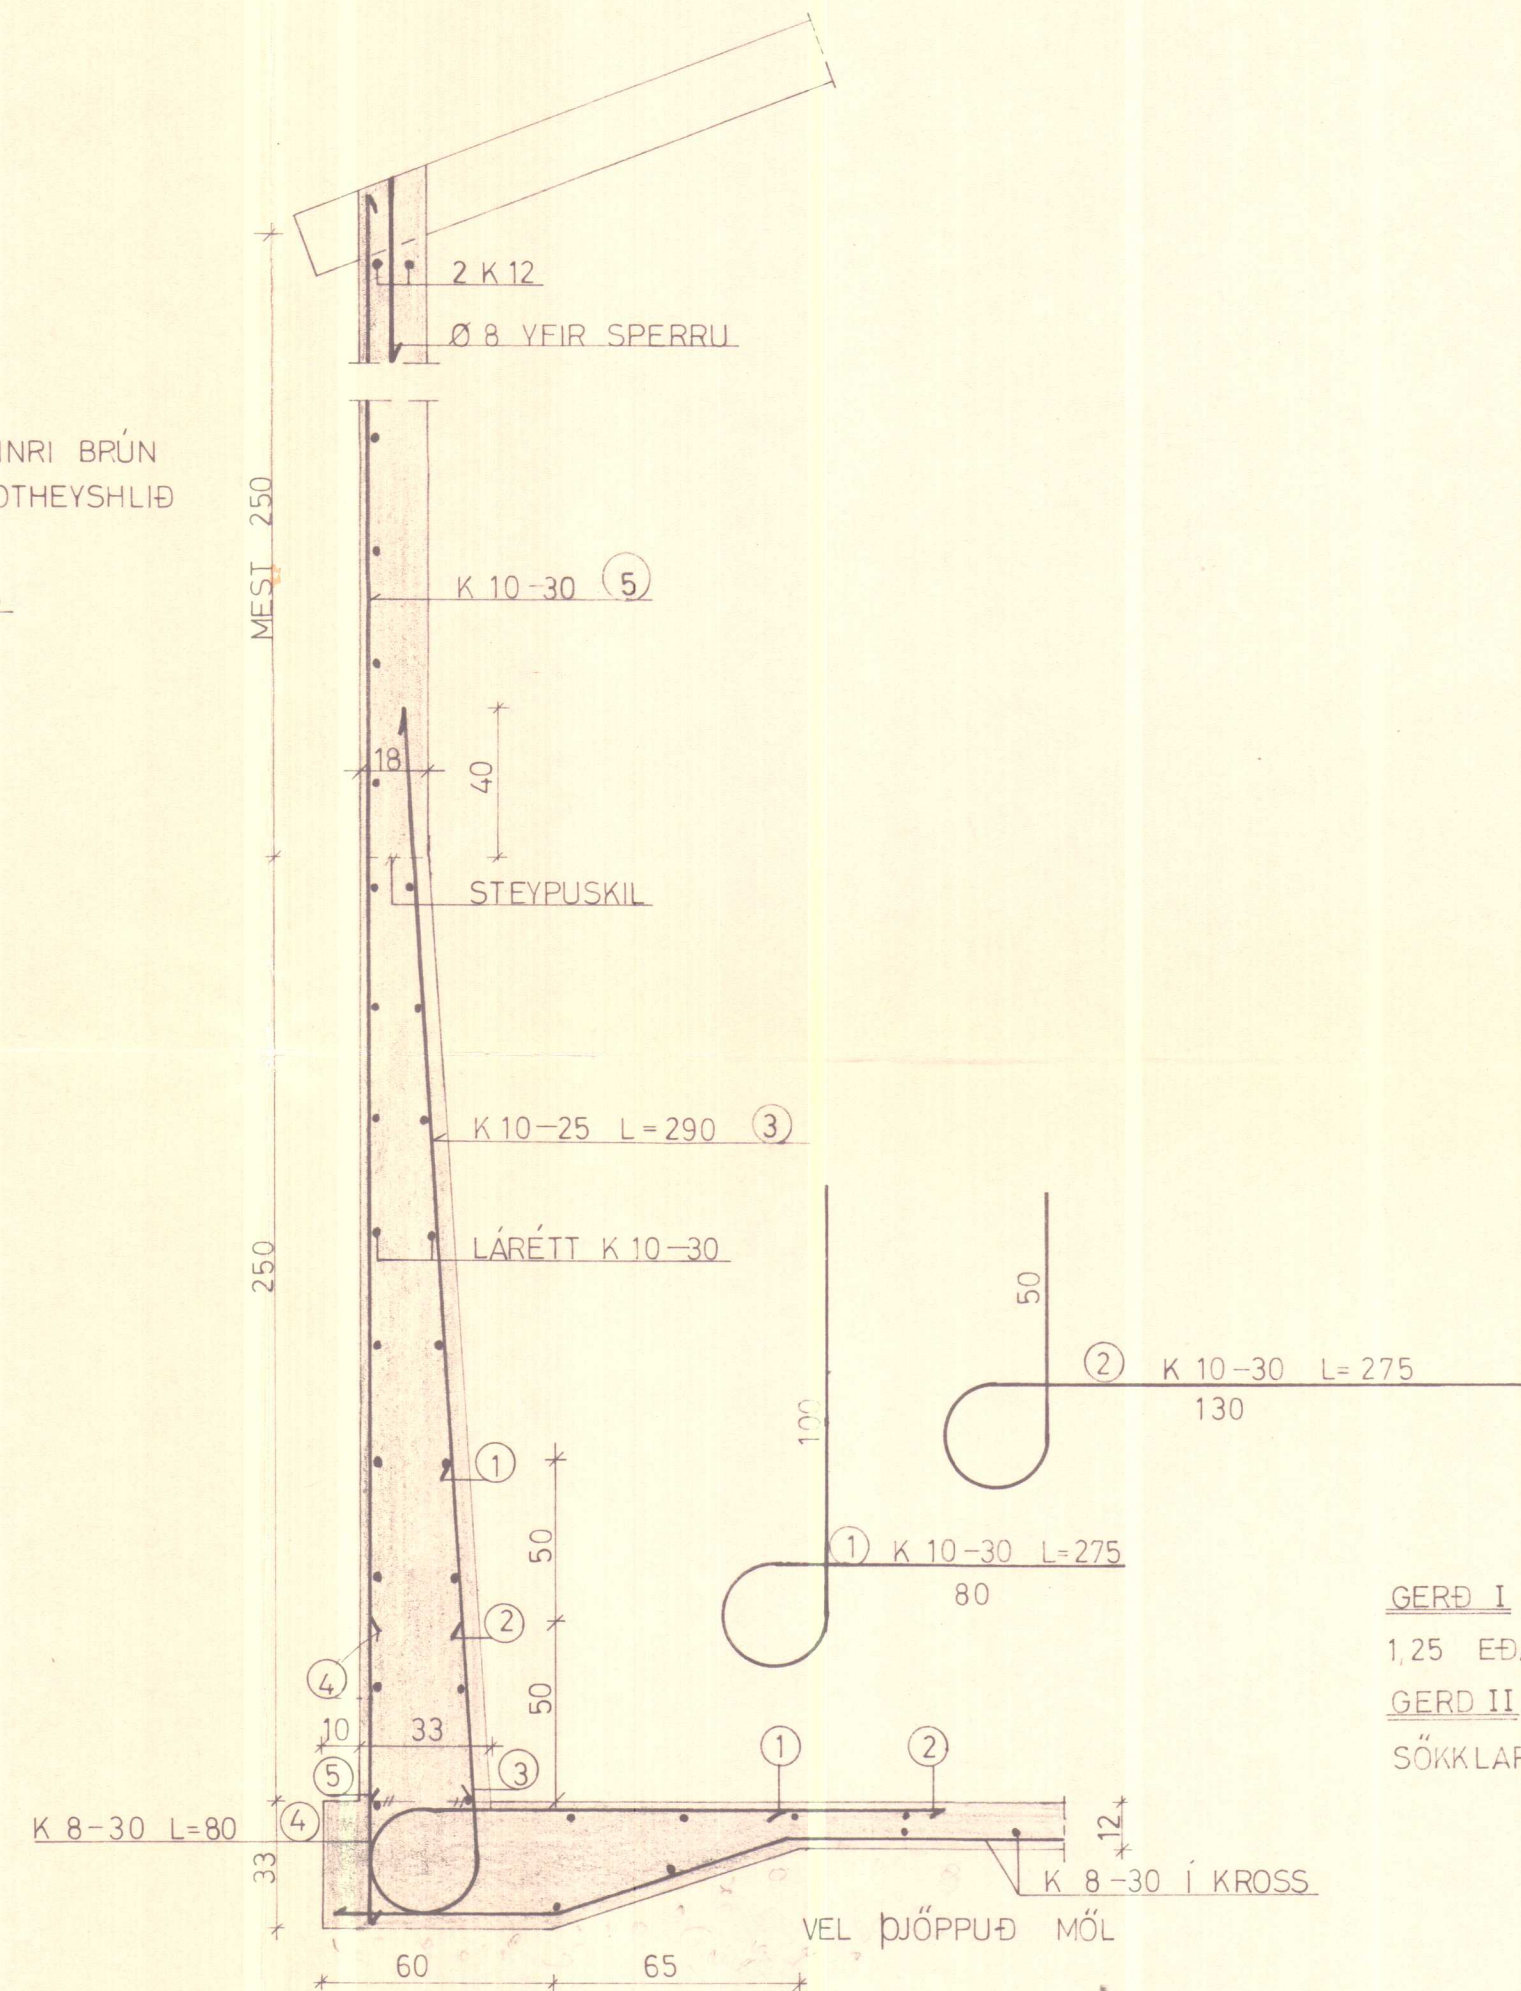

GERÐ I MÁ NOTAST ÞEGAR STEYPA ÞARF SÖKKLA
1,25 EÐA MEIR UNDIR HLÖÐUGÓLFI.
GERÐ II SKAL NOTA ÞEGAR LITLIR EÐA ENGIR
SÖKKLAR ERU UNDIR VEGGJUM

BL. 20-2521 Gróf kirkjubla. V-Hún

LANDNÁM RÍKISINS

SNID Í VOTHEYSGR.

Mælikv.
1:20
Reikn.
Teikn.
Samb.

Reykjavík, MARS 1977

Bj. Björnsdóttir

Verkefni nr.

2

Breytingar