
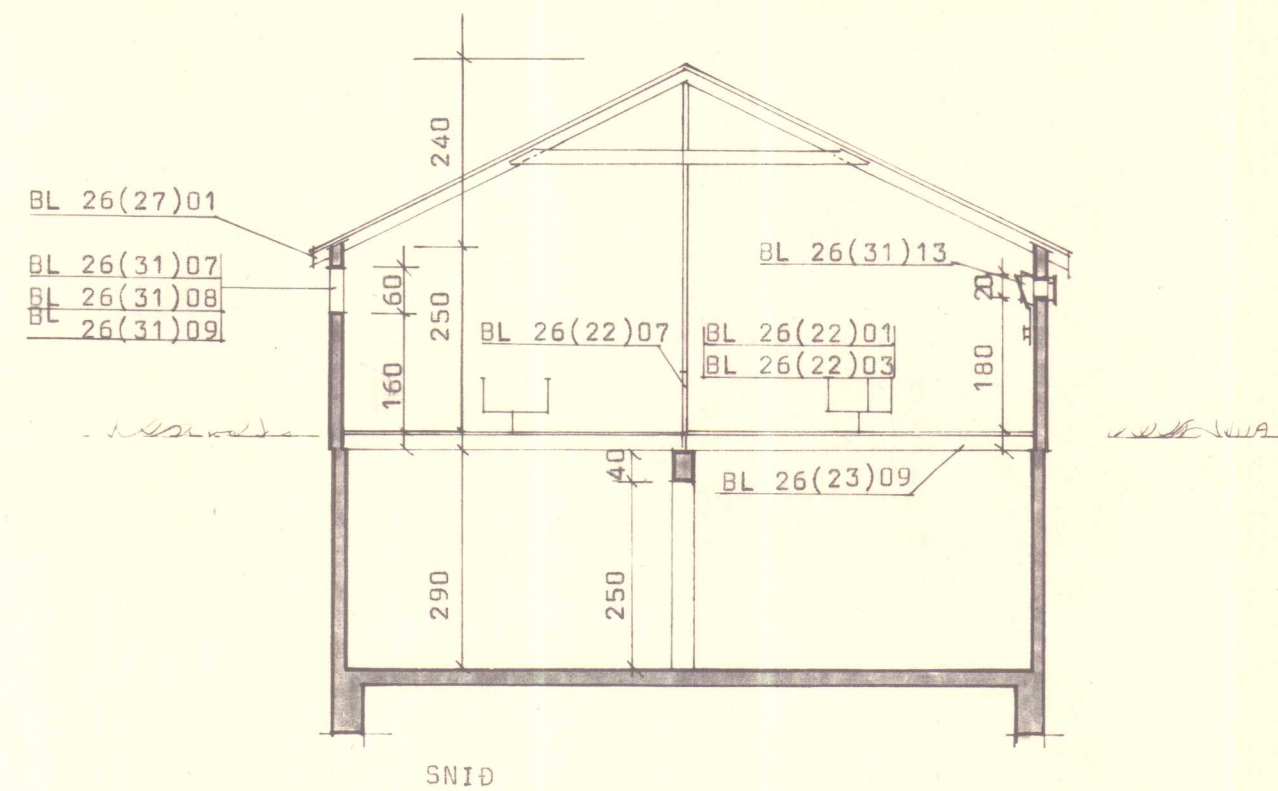
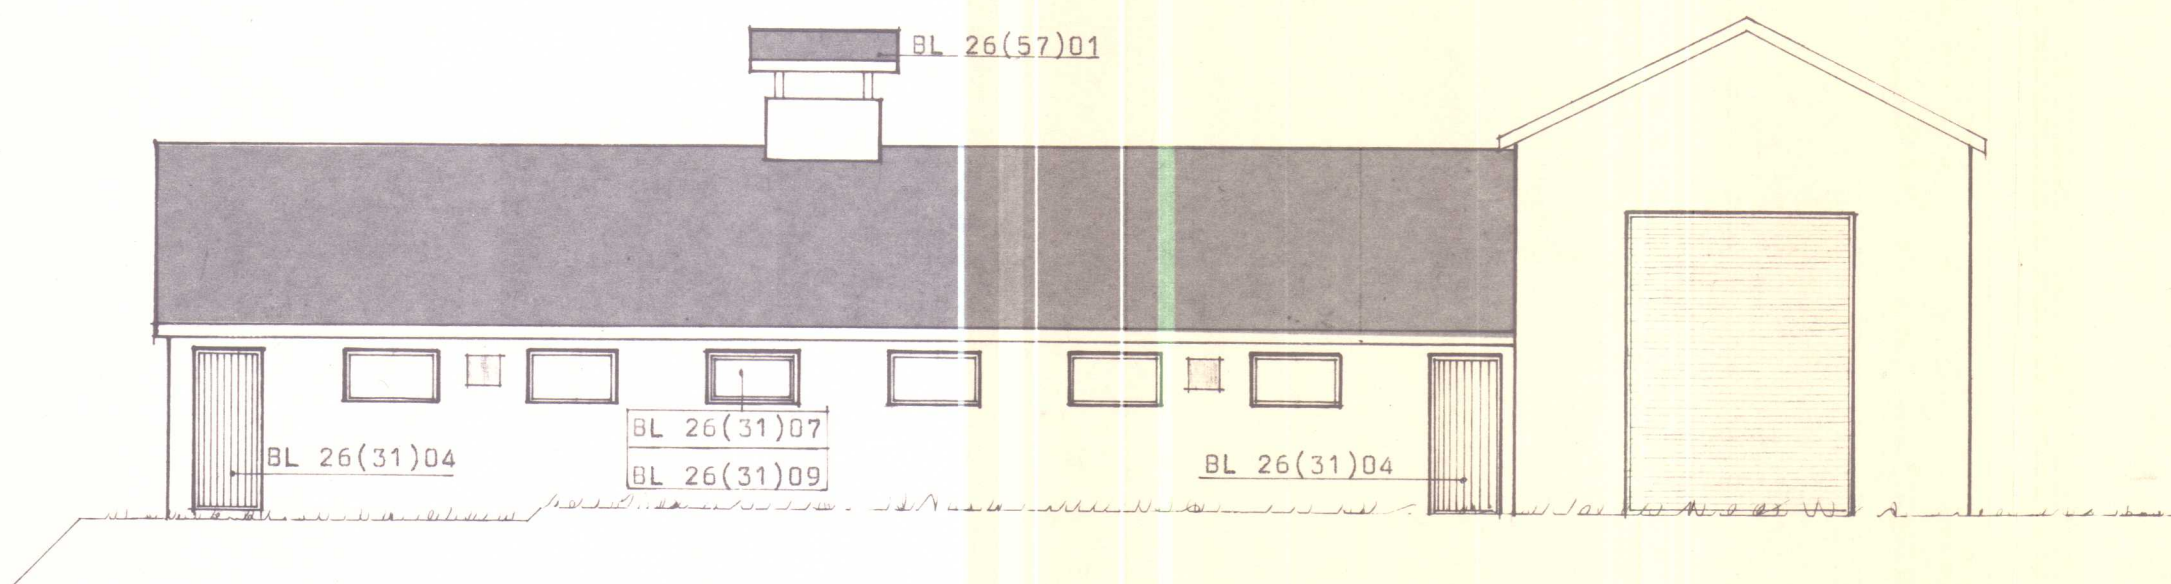
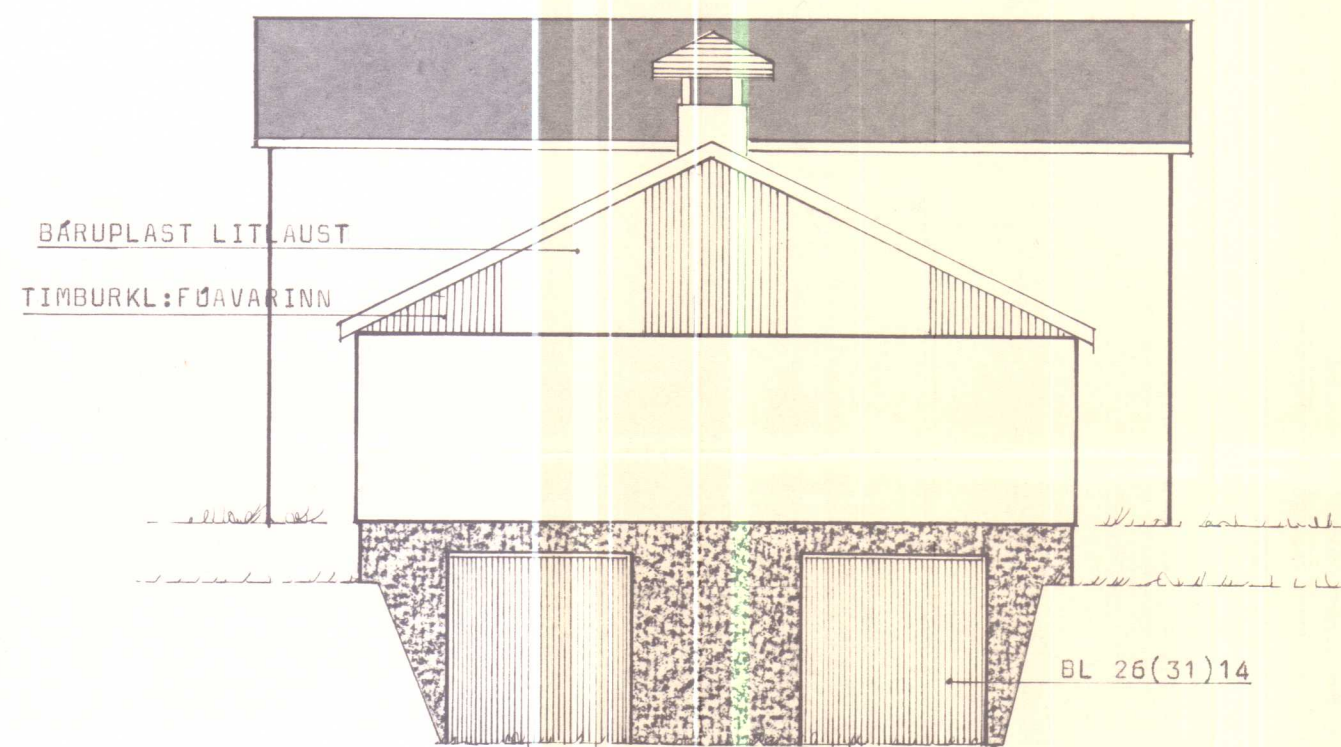


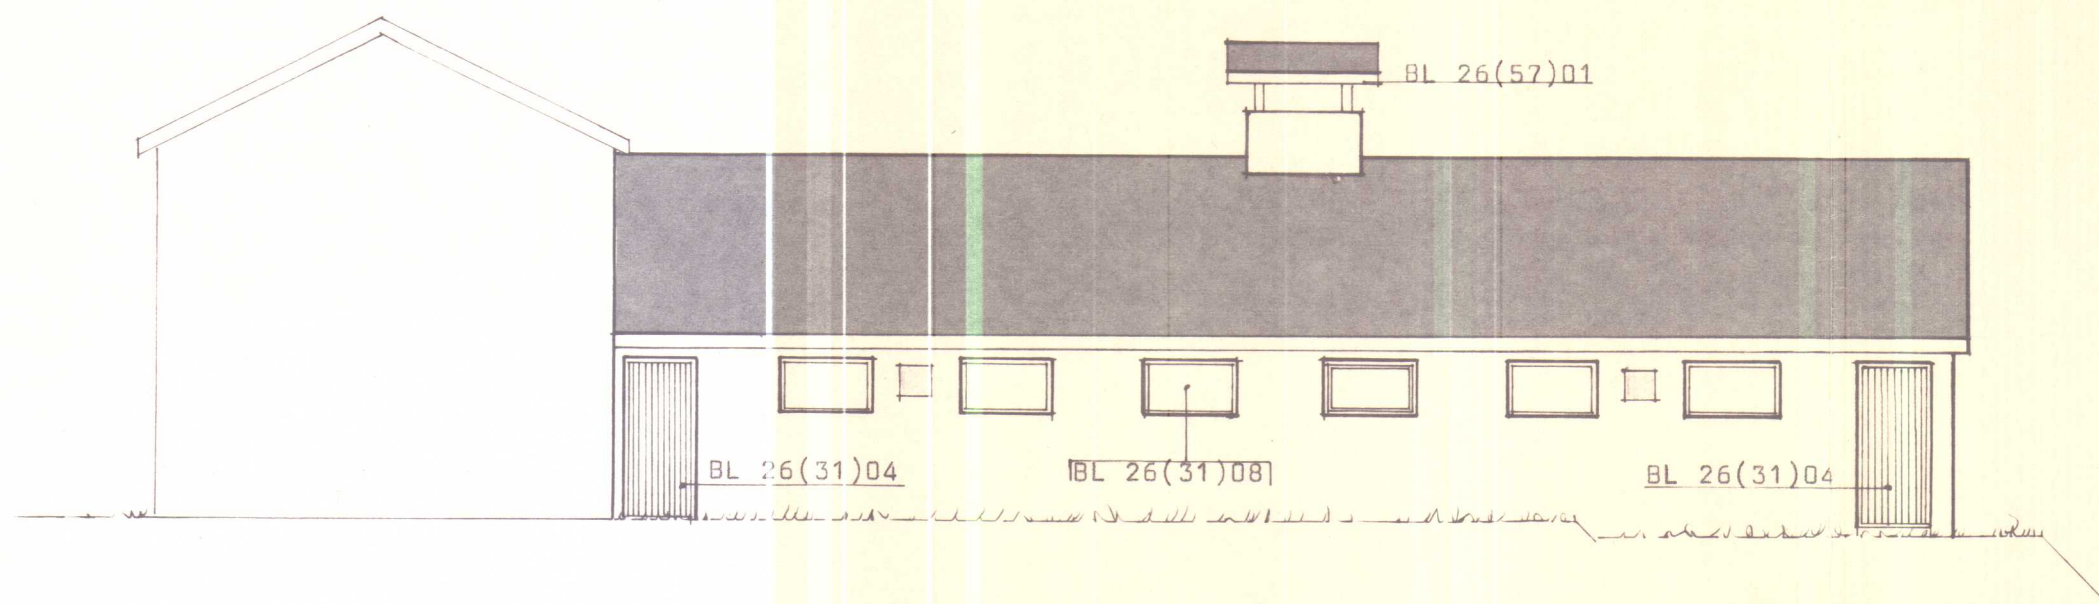


SKANNAD

ÓNEIMILT ER AD HEFJA FRAM-
KVÆMDIR FYR EN BURÐAR-
DOLSTEKNIINGAR LIGGJA FYRIR


BL BYGGINGASTOFNUN LANDBÚNADARINS
LAUGAVEGI 120, REYKJAVÍK, SÍMI 25444
GRÖF, KIRKJUHVAMMSHREPPÍ, V-HÚN.
165 KINDA FJÁRHÚS + VOTHEYSHLADA
SNID OG ÚTLIT

TEIKN. NR. 20-2521-2
BREYTT FRÁ
MÆLIKVARDI 1:100
DAGSETNING 16.2.76
TEIKNAD HÖLMFRÍÐUR

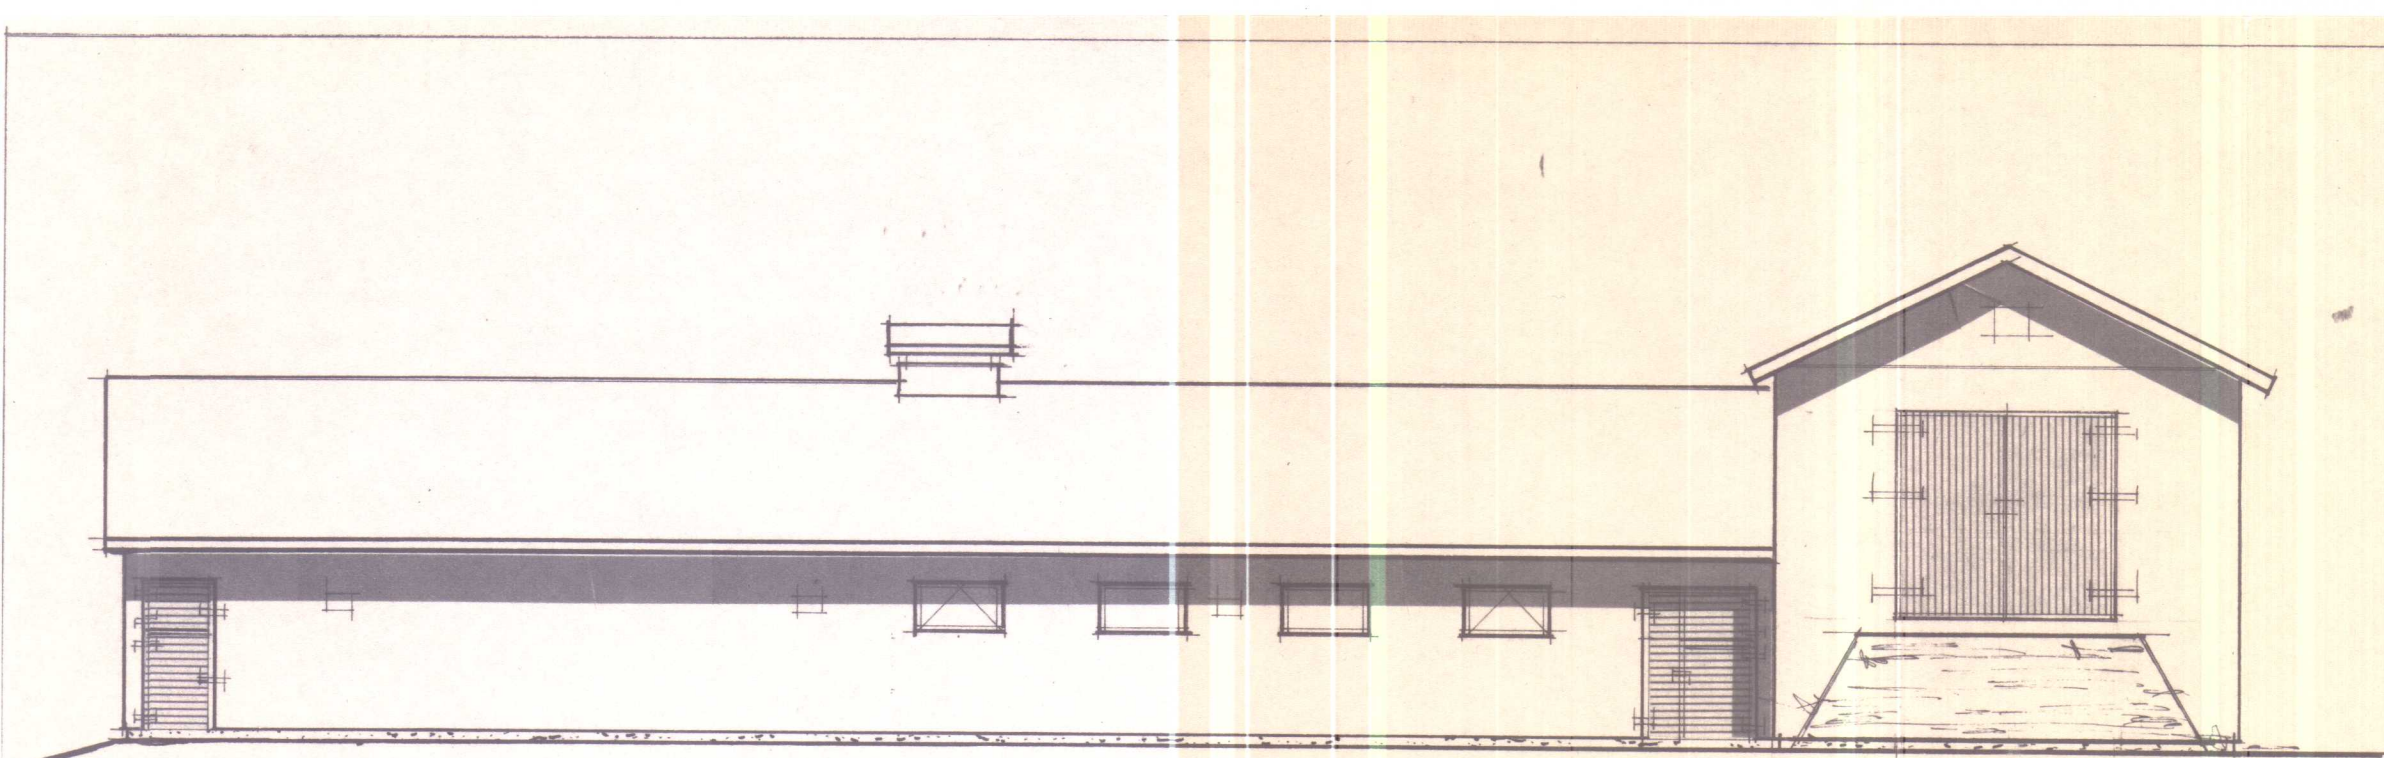


Hliðarmynd

Hlaða



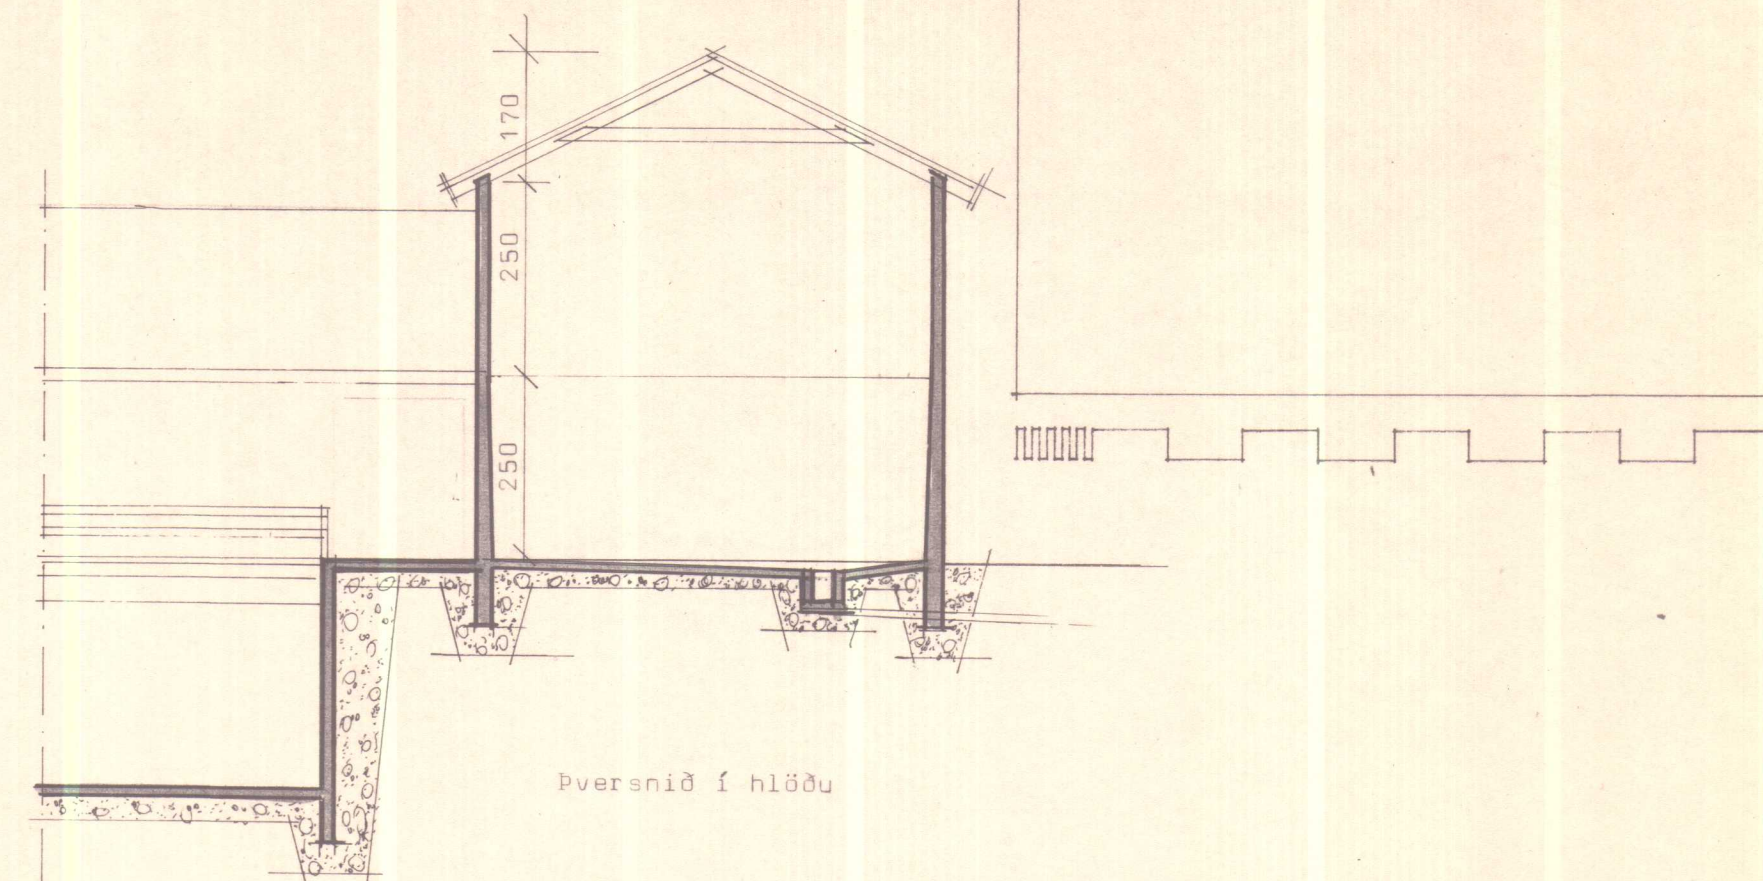


Pversnið í hliðu

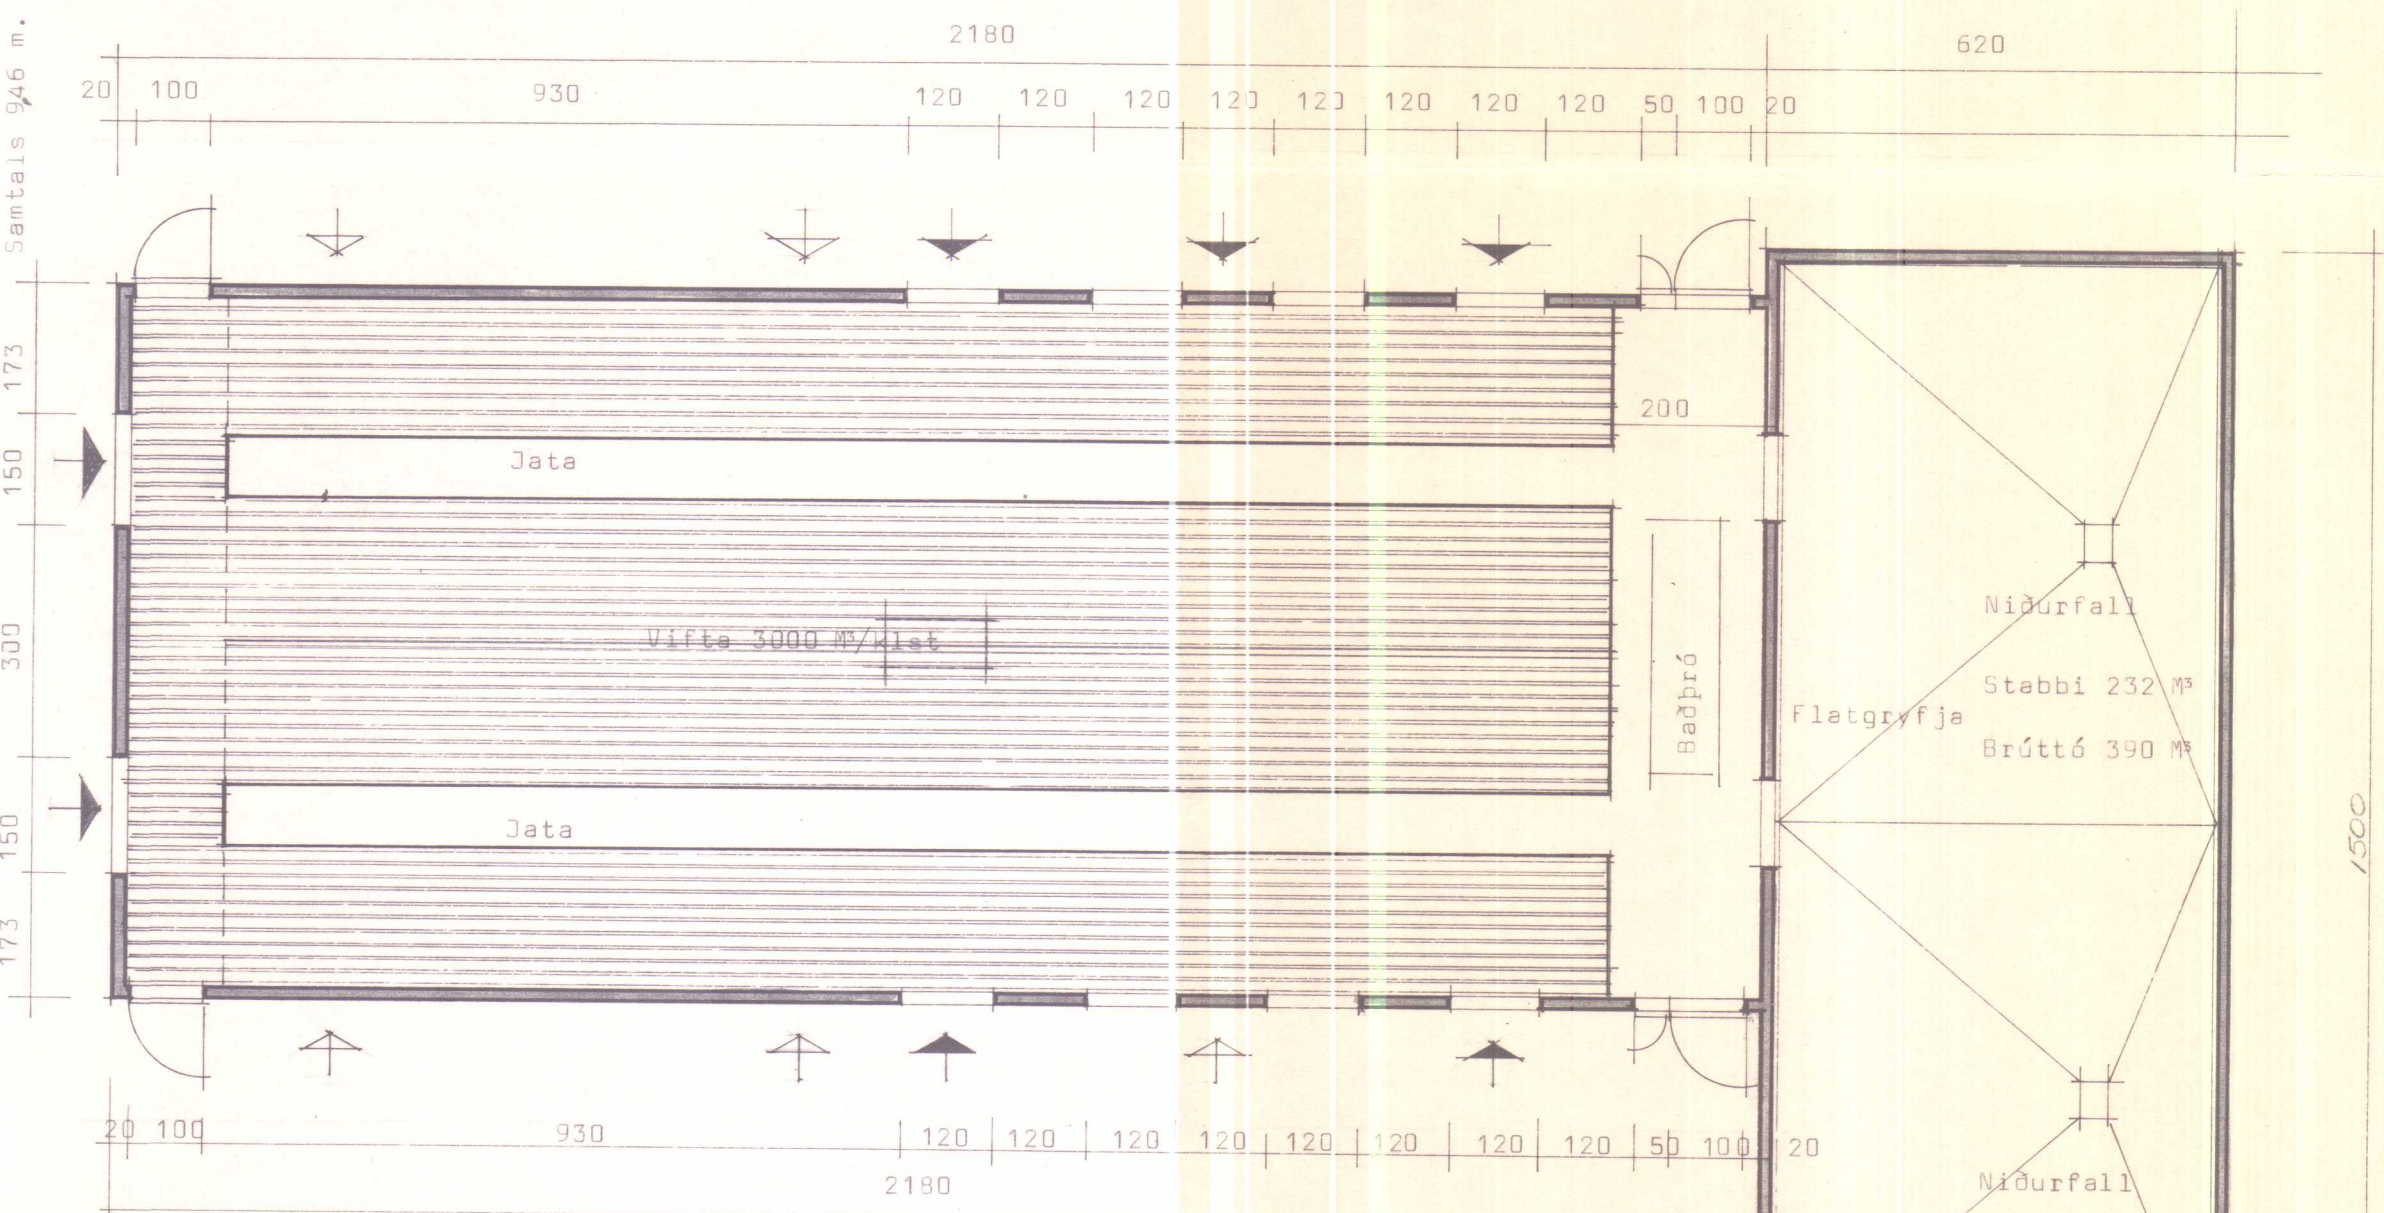

→ Opnanlegur gluggi

→ Lofttrástiop í vegg

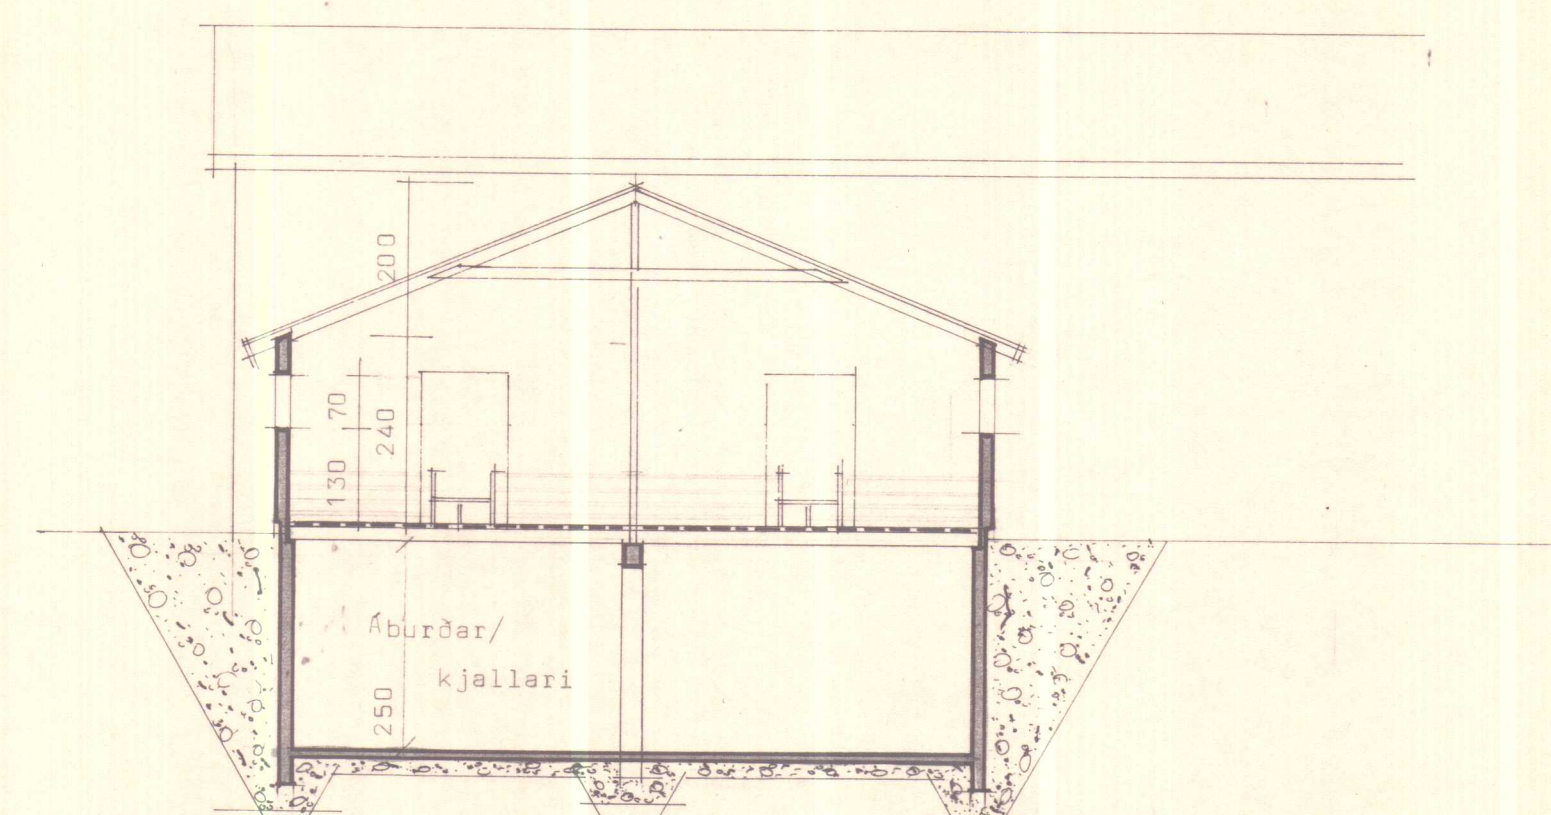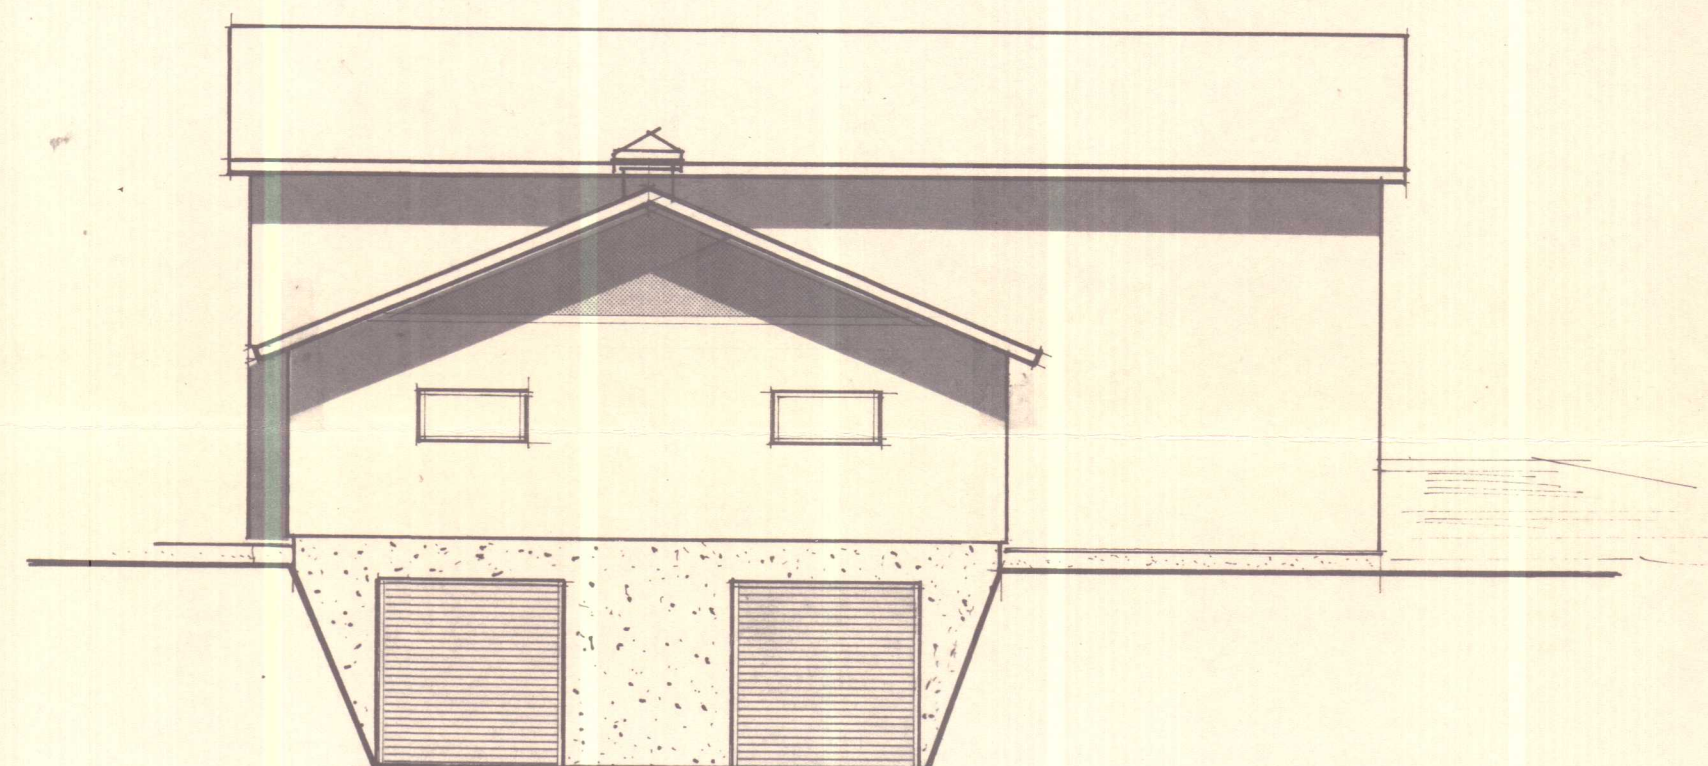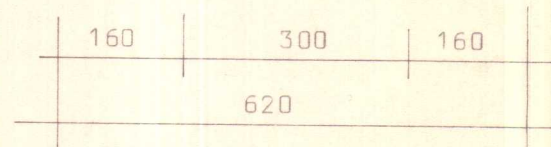




Pversnið í fjárhús

BL BYGGINGASTOFNUN LANDBÚNAÐARINS
LAUGAVEGI 120, REYKJAVÍK, SÍMI 25444

GRÖF., Kirkjuhvammsbr., V - HÚN
165 kinda fjárhús og vatneyshlaða.
Grunnmynd snið útlit.

TEIKN. NR. 20-3001
BREYTT FRÁ 20-2521
MÆLIKVARDI 1 : 100
DAGSETNING 12. 8. 77.
TEIKNAD ps

Teikn. samþ.
 Byggingaleyfi veitt í
 byggingarnefnd Kirkju-
 hvarnarskrópps V. Hlín
 Dánn 13/6 1977
 F. h. byggingarnefndar.
 Jakob Rígestsson

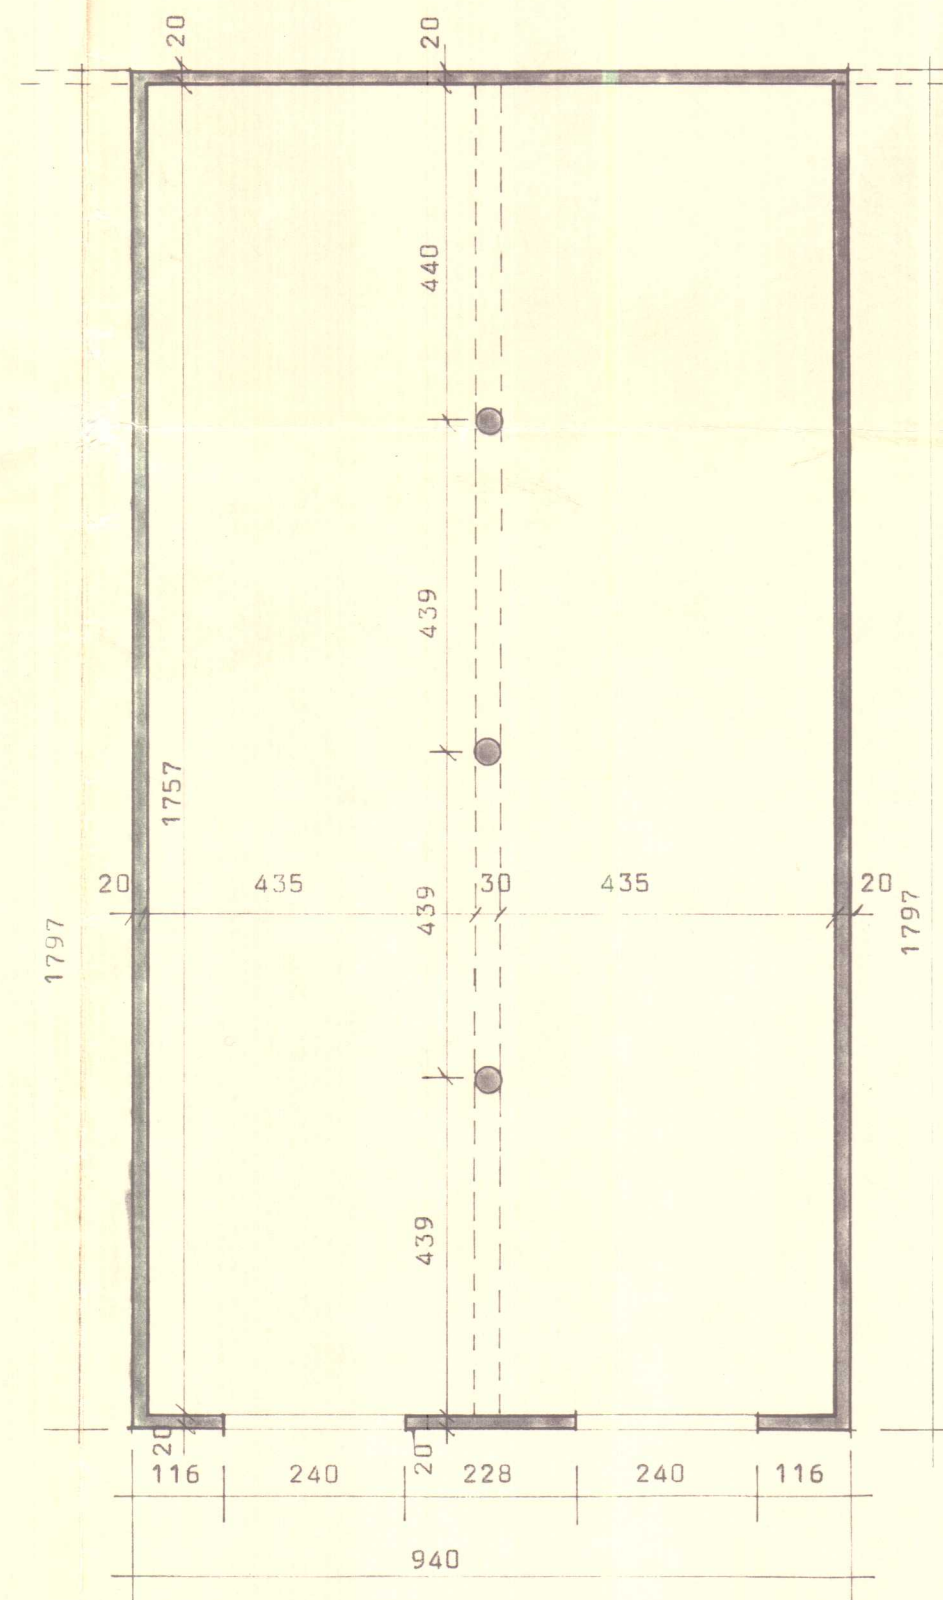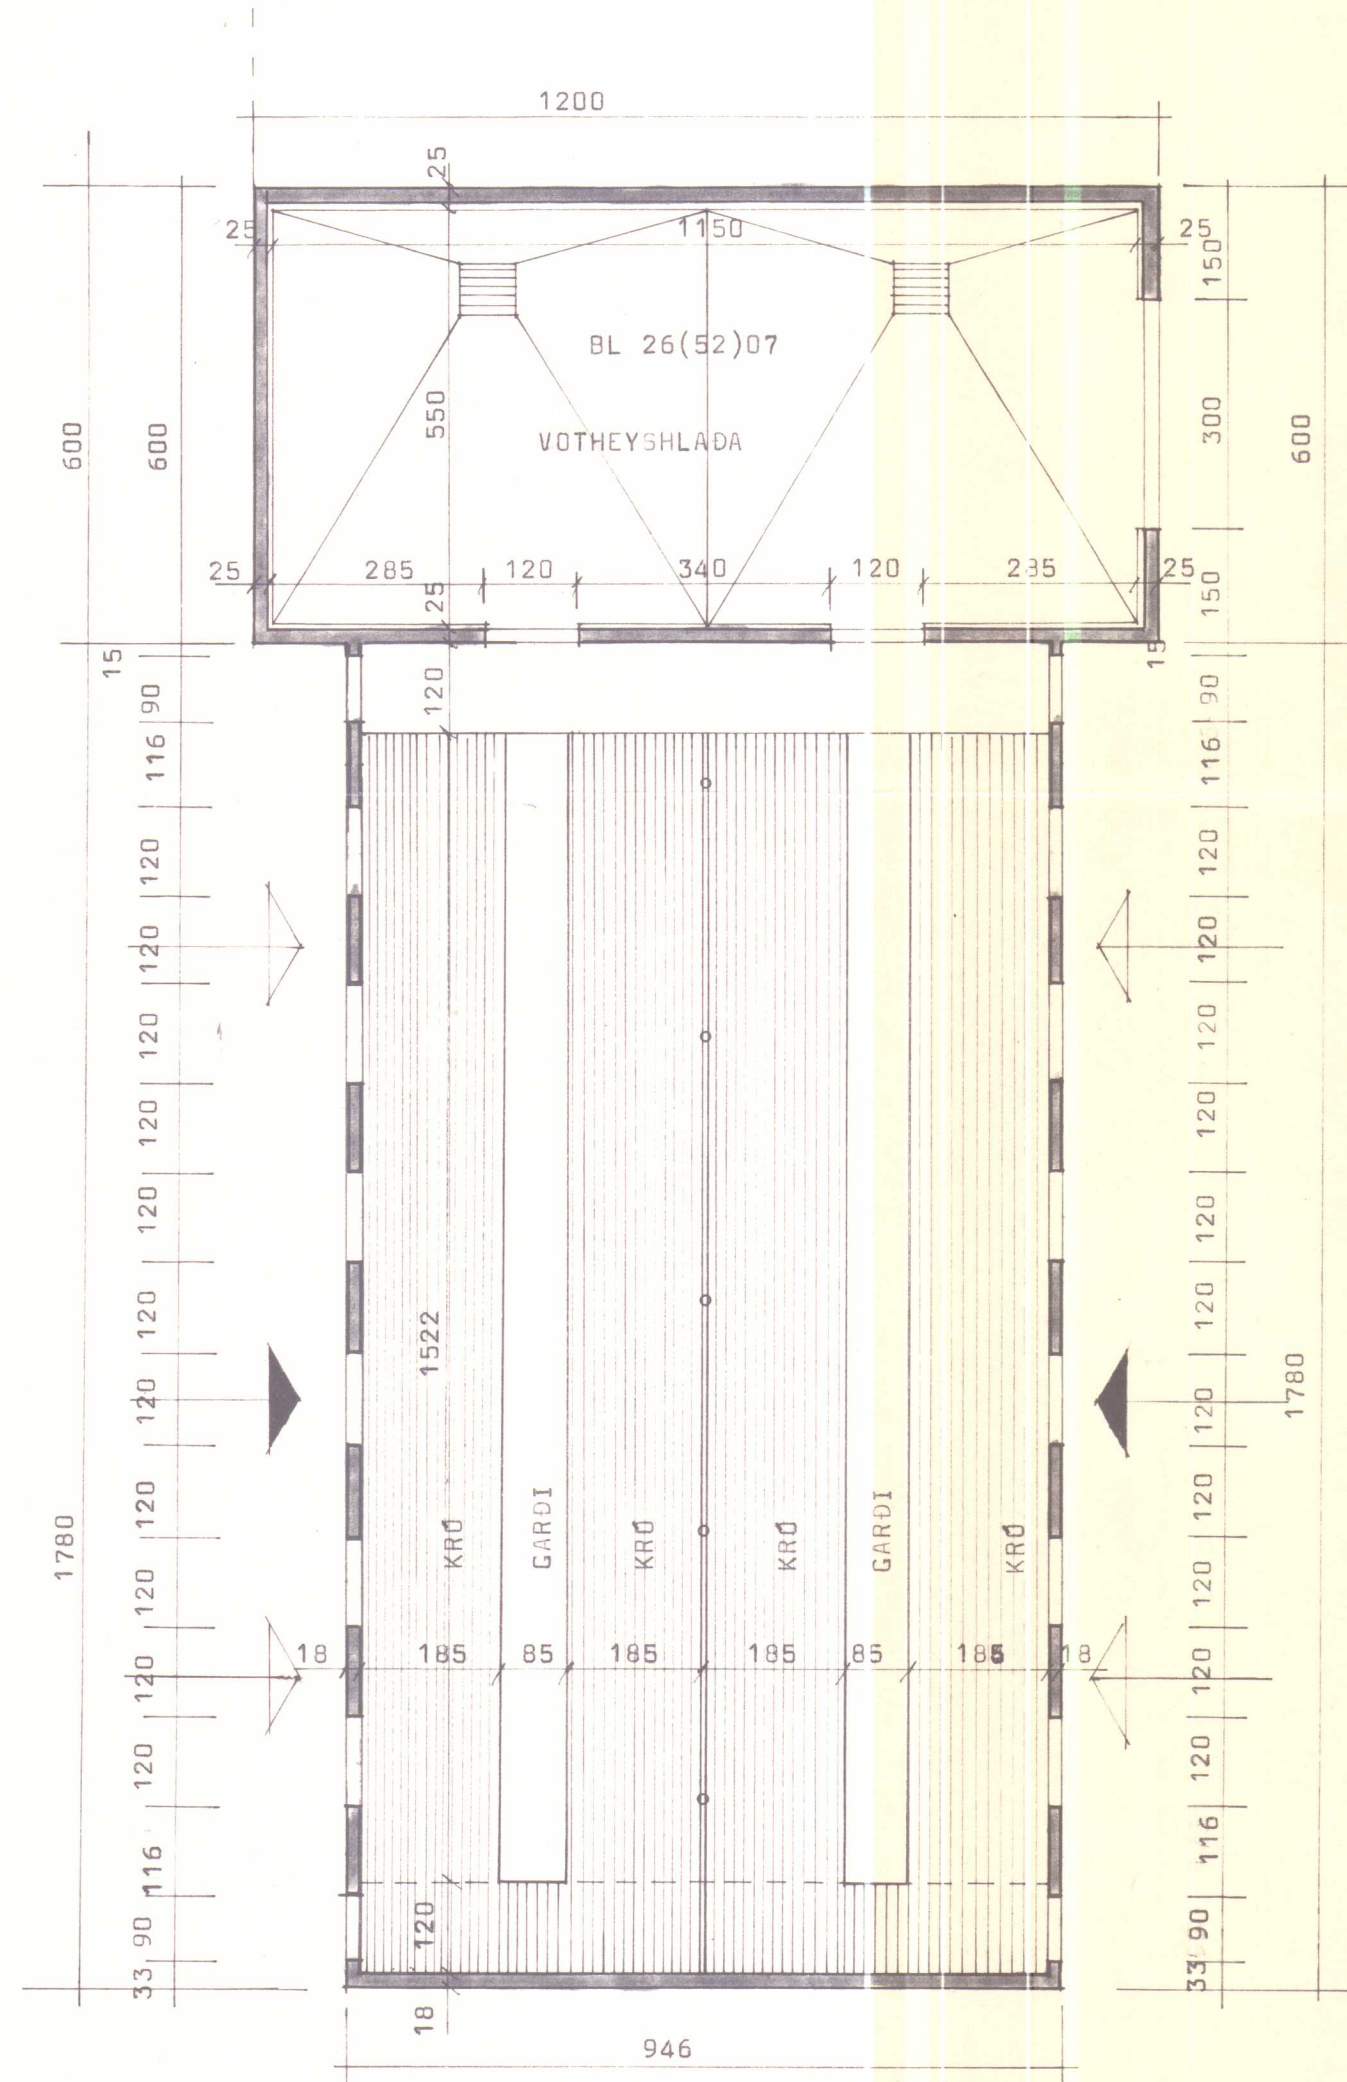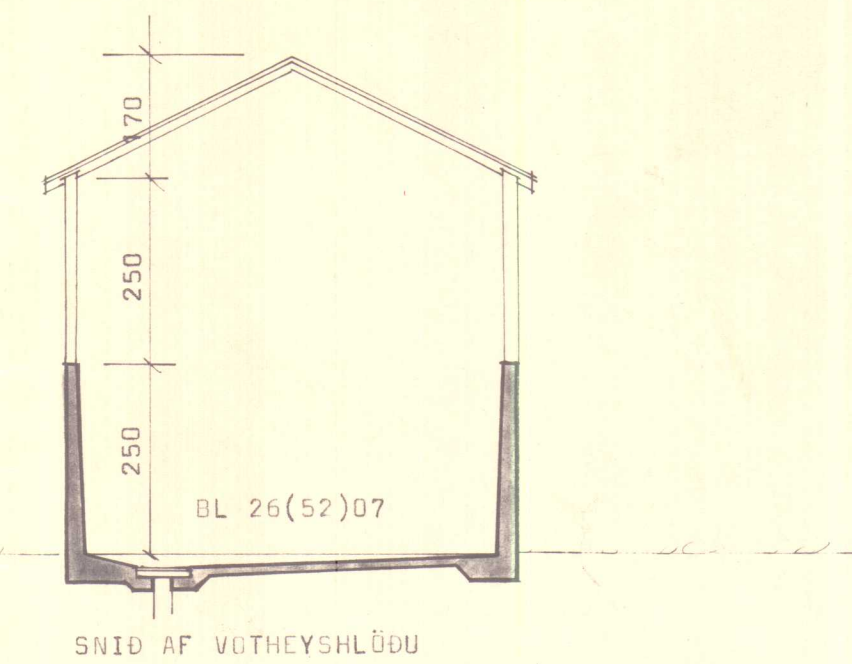

- LOFTINNTAKSOP 4: STK (20X 35 STEINMÁL)
- OPNANLEGUR GLUGGI 2: STK.
- FJÁRHÚS 168,39 m²
- ABURÐARKJALLARI 489,87 m²
- VOTHEYSHLADA 180,0 m²

SKANNAD

ÓHEIMILT ER AD HEFA FRAM-
 KVÆMDI FYR EN BURÐAR-
 POLSTEKI. INGAR LIGGJA FYRIR

BL	BYGGINGASTOFNUN LANDBÚNADARINS	TEIKN. NR. 20-2521-1
	LAUGAVEGI 120, REYKJAVÍK, SÍMI 25444	BREYTT FRÁ
	GRÖF, KIRKJUHVARNSHREPPI, V- HÚN,	MÆLIKVARDI 1:100
	FJÁRHÚS 165 KINDA + VOTHEYSHLADA	DAGSETNING 18. 2. '76
	GRUNNMYND OG SNID AF VOTHEYSHLÖÐU	TEIKNAD HÖLMERÍÐUR