


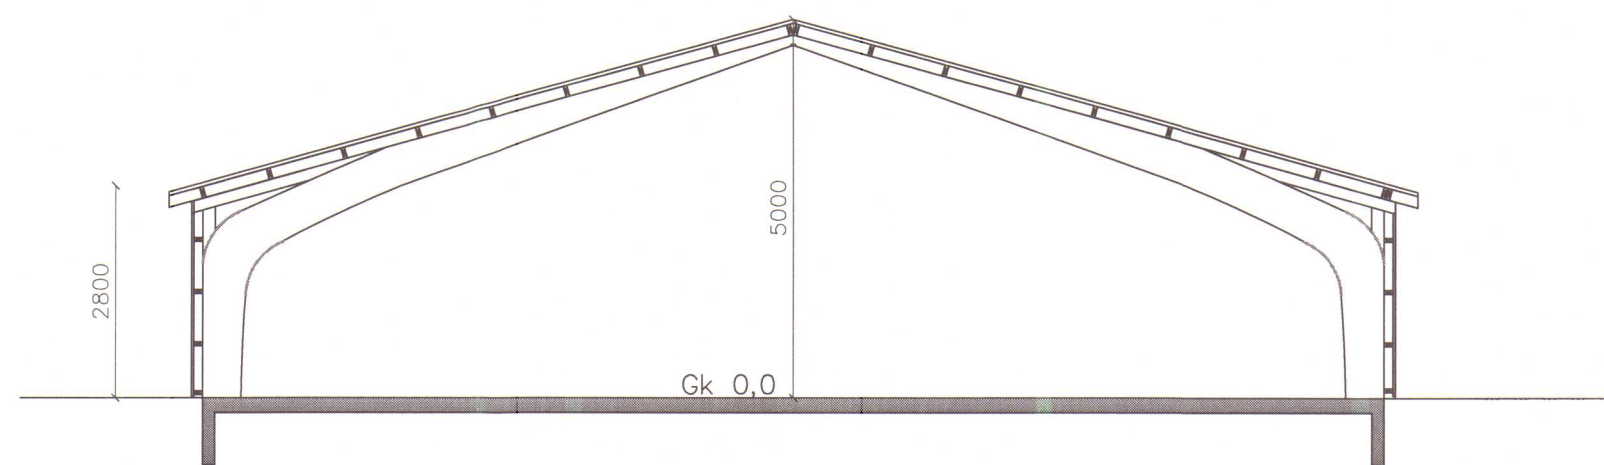


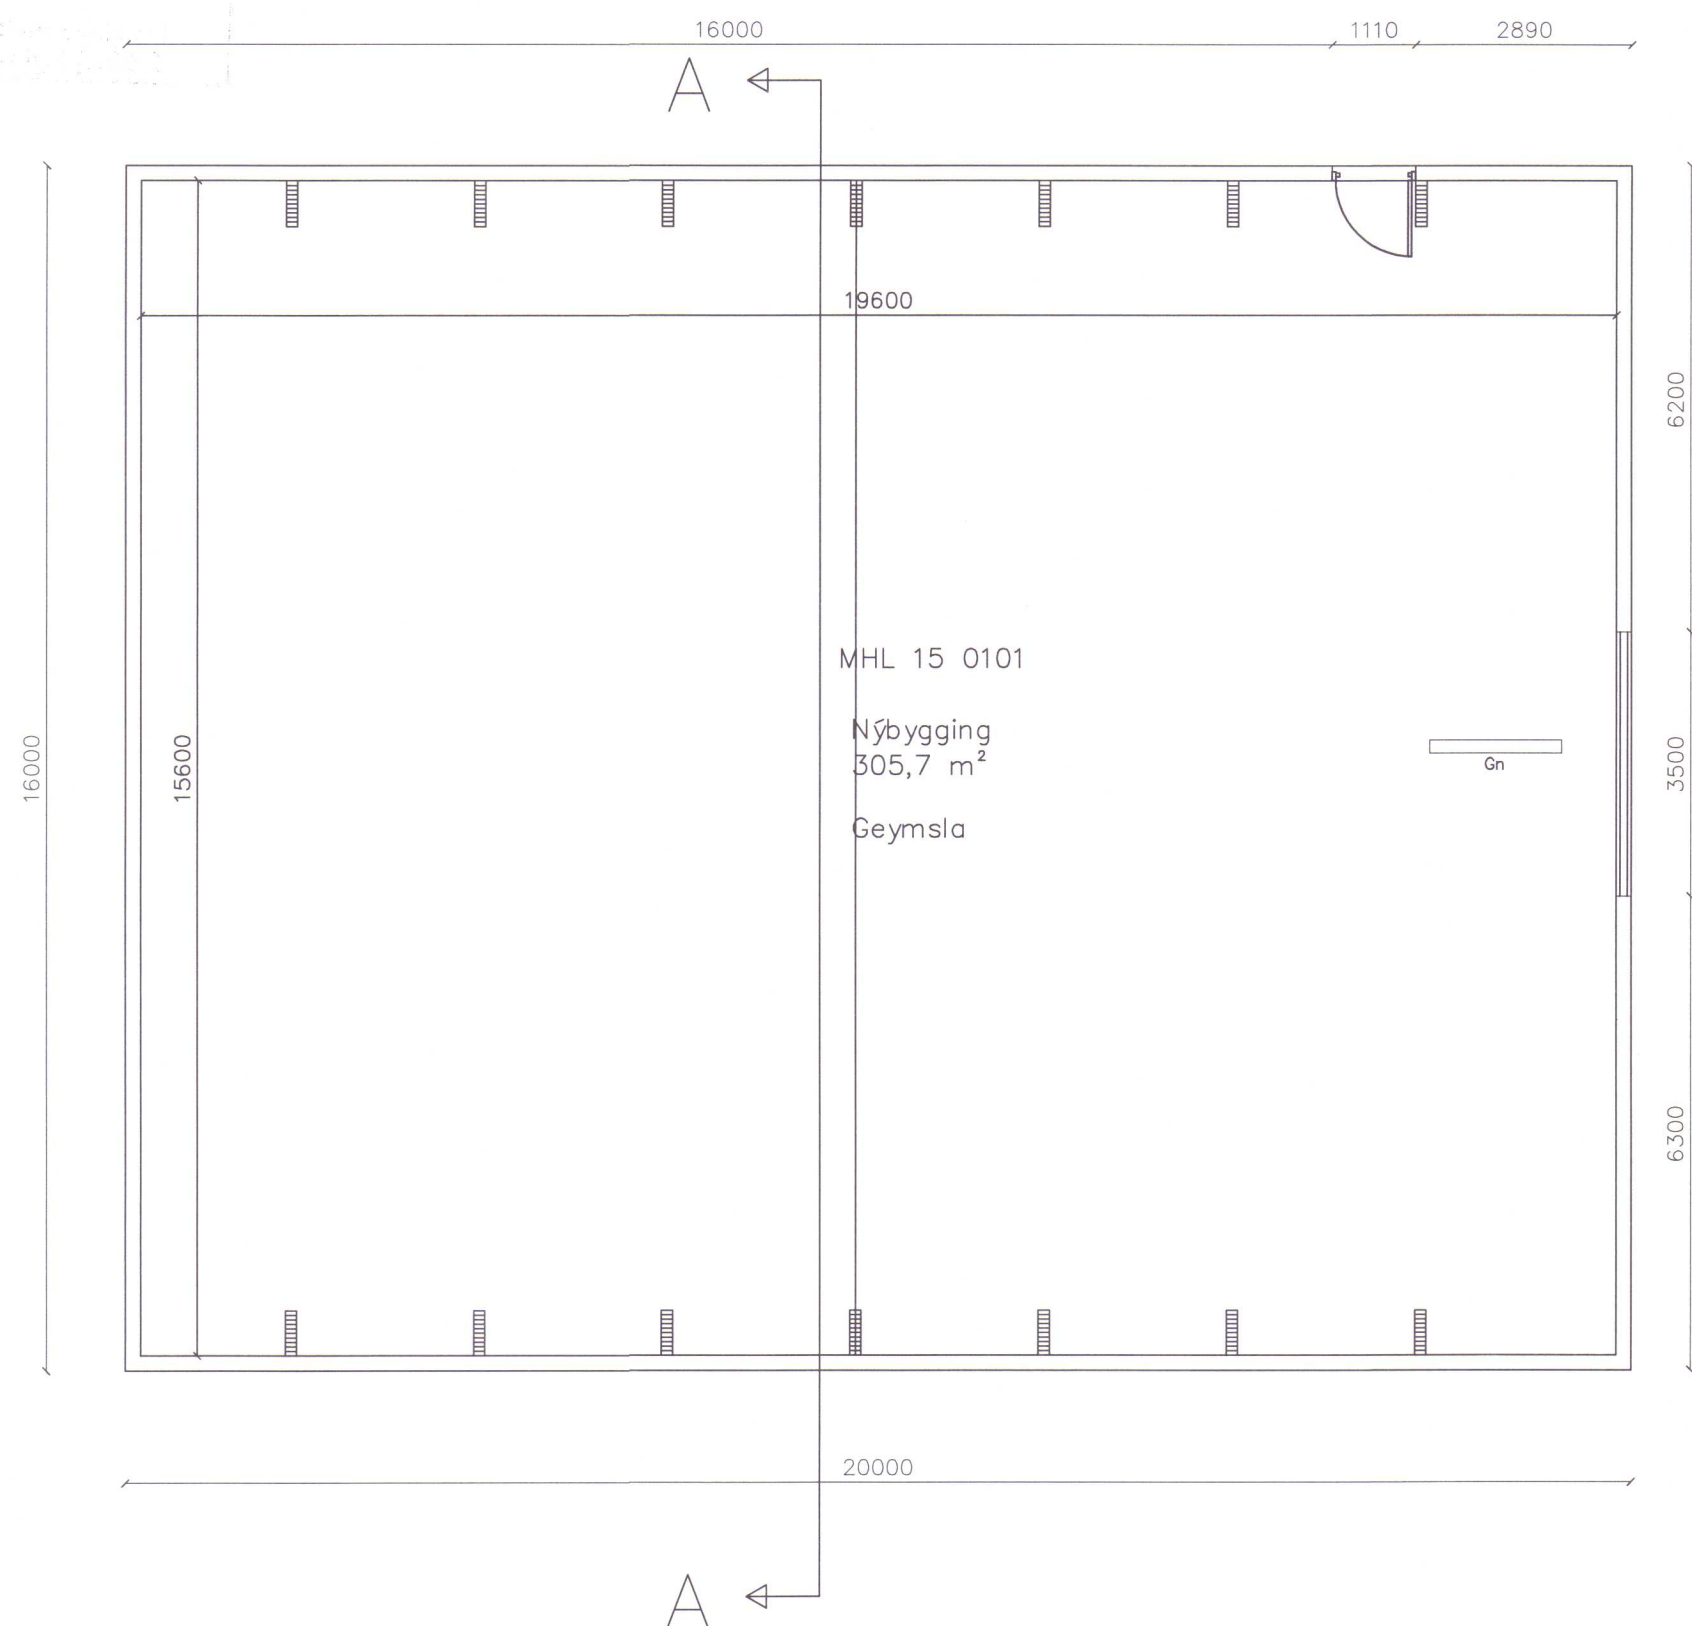


Sníð A-A MHL 15

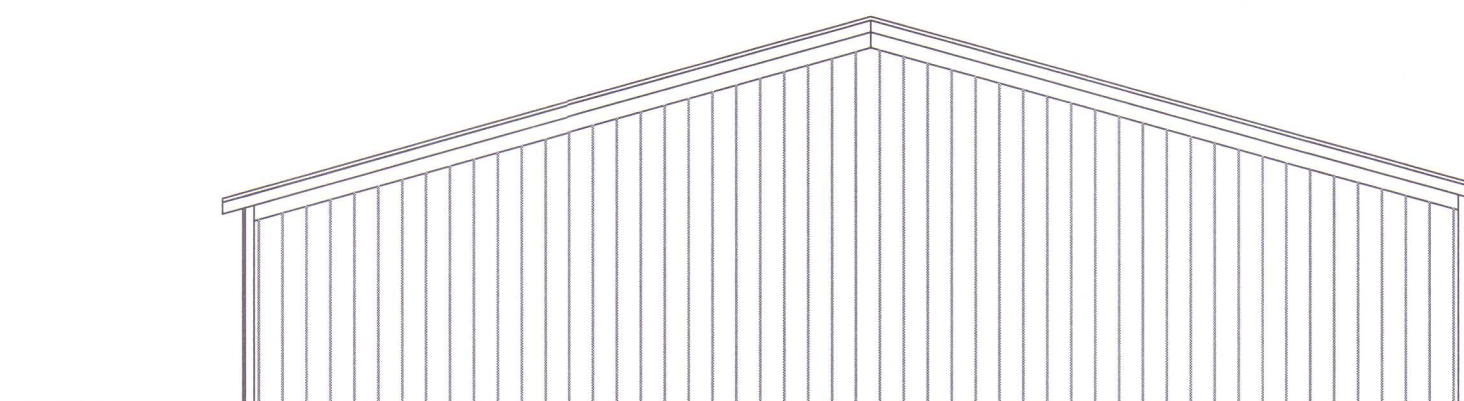


Vesturhlið

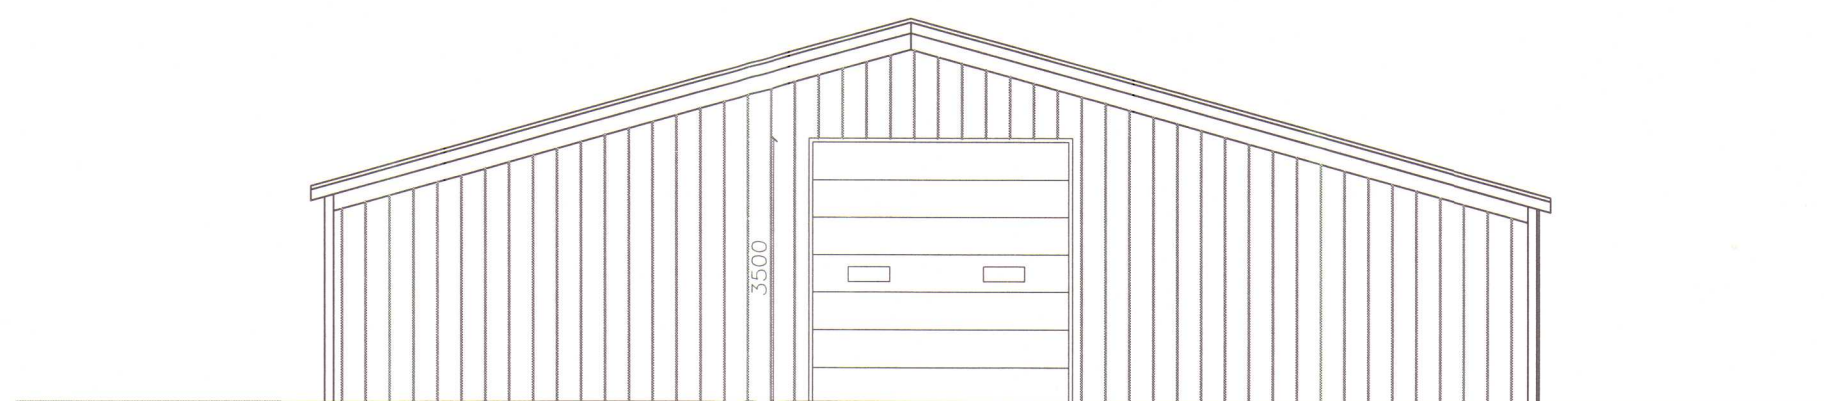

Austurhlið

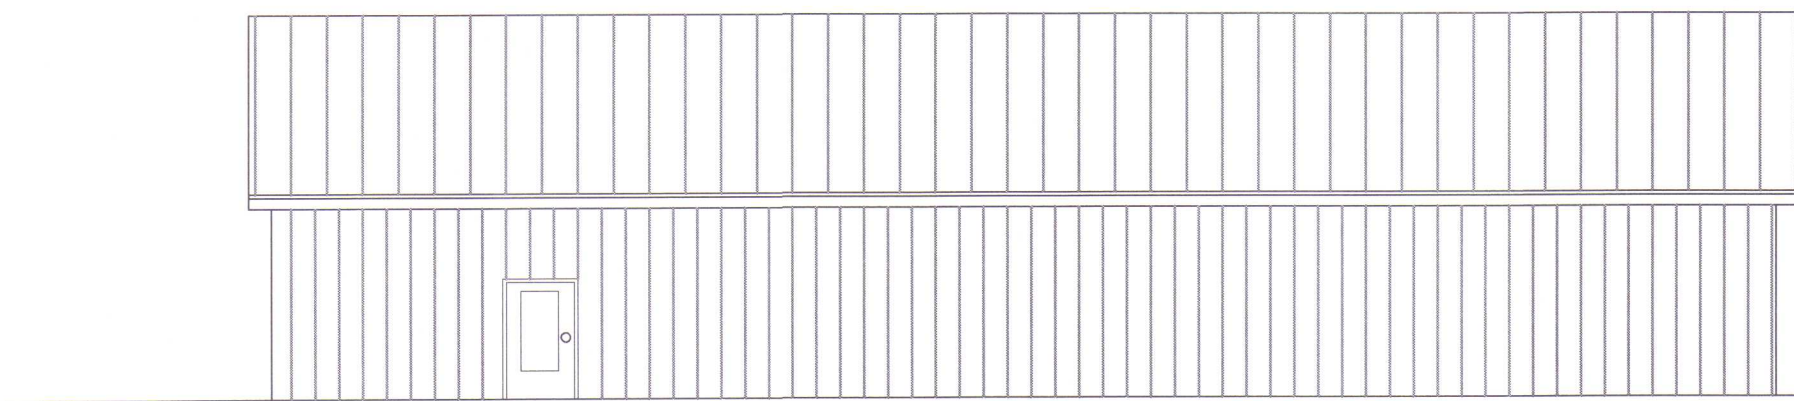

Norðurhlið

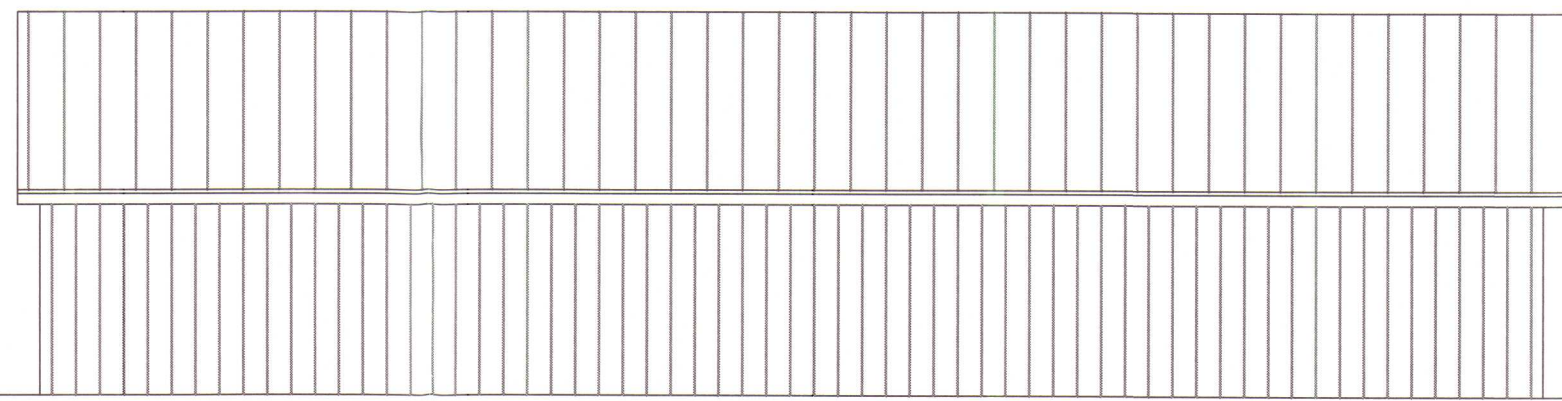

Suðurhlið

ARITUN BYGGINGARFULLTRÓA



Skýringar:
Sótt er um leyfi til að byggja geymslu á lóðinni Gröf
Geymslan verður byggt sem límtrésbygging klædd með
samlokueiningum, steinullarsamlökum frá Límtré - vírmet
80mm á þykkt. Þak er klætt með steinullarsamlökum 80
mm á þykkt.
Klæðningar eru í flokki 1.
Engin tækniþúnaður er í húsinu. Loftþræsting er nátturúleg
um opnanlega hurð.
Engin lýsing er í húsinu.
Engin upphitun er í húsinu.
Ekkert neysluvatn er í húsinu.
Sökkjar og gólfplata eru óeinangruð.
Í húsinu eru geymd, heyrinnutæki, girðingarefni og annað
smálegt.


Stærðir:

Geymsla
Mhl. 15
Brúttóflatarmál 320,0 m²
Brúttórúmmál 1.312,0 m³



Öll mál eru í mm nema annað sé tekið fram

Brýgning	Daga	Verkaferi	Gröf Húnaþing vestra Geymsla Grunnmynd og útlit	Veris nr.
Uppfært	14.09.18			17-8
				Dagsskrifning 16-05 2017
				Mærðl. 1:100
				Teikning nr. A1
Áskilðingarnúmer hl.: 100760-6649		Ársmóð.	Vigfús Halldórsson Biskupsgata 3, 113 Reykjavík S:8984908 / vigfus.h@internet.is	
Vigfús H		Teiknmoð.	Vigfús Halldórsson	

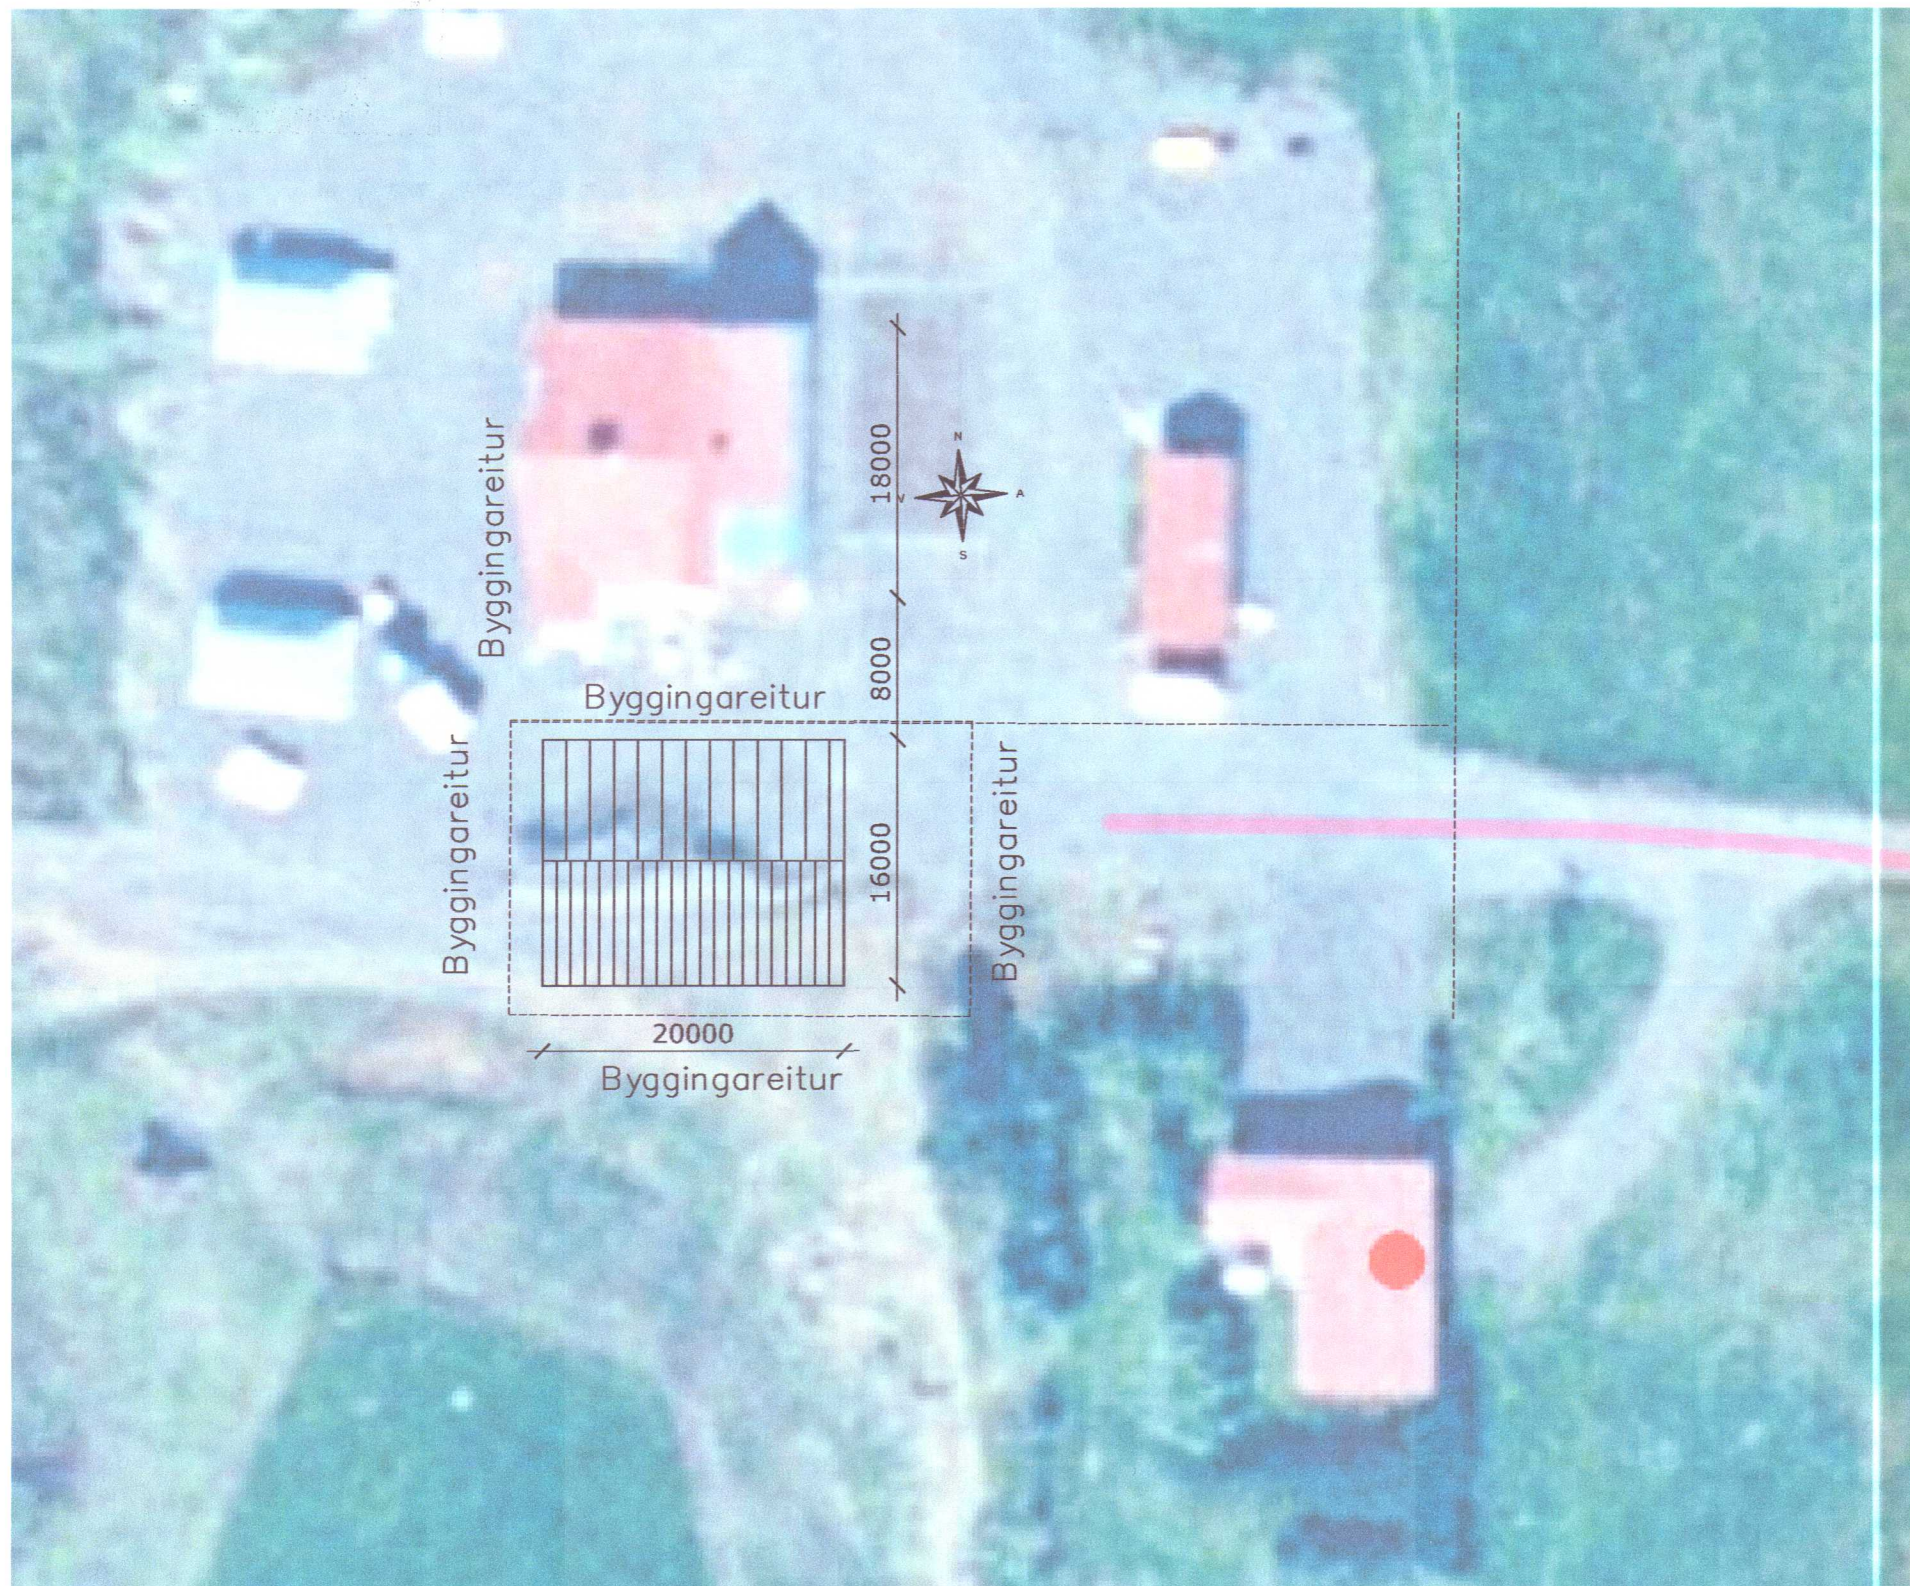

Afstöðumynd 1:1000

Skráningartafla: Gröf Húnaþing vestra		Skrásetjari: Vigfús Halldórsson	
Landnúmer: 144610		Kennitala: 100760-5849	
Matshlutanúmer: 15		Útgáfa: 4.01t Dags: 16-05 2017	
Matshluti	Botnplata		Hjúpflétir
	Botnplata m²	Botnplata m²	Urveggir m² þar af: Gugga- og dyraop m² Pak m² þar af: Þakguggar og þakop m²
Matshluti	64,0	320,0	220,0 24,0 361,0

Yfirlit	Innan hæða Utan hæða				Alls
	A	A	B	C	
Botnflötur / m²	320,0				320,0
Brúttóflötur / m²	320,0				320,0
Brúttórúmmál / m³	1.312,0				1.312,0
Nettóflötur / m²	305,7				305,7
Birt flatarmál / m²	320,0				320,0
Skiptarúmmál / m³	1.192,230				1.192,230

Skráningartafla: Gröf Húnaþing vestra		Skrásetjari: Vigfús Halldórsson	
Landnúmer: 144610		Kennitala: 100760-5849	
Matshlutanúmer: 15		Útgáfa: 4.01t Dags: 16-05 2017	

Uppskipting og lýsing					Stærðir												
D0 Lokun	D1 Rými hæð-roð	D2 Notkun texti	D3 Höfuð-flokkun	D4 Eignar-hald	D5 Botnflötur m²	D5M Miðflötur m²	D6 Stigar m²	D7 Op m²	D8 Brúttóflötur m²	D9 Brúttóflötur sh < 1,8	D10a Salarhæð min	D10b Salarhæð max	D11 Brúttó rúmmál m³	D12 Nettóflötur m²	D16 Birt flatarmál m²	Reknilata skiptarúmmáls	D17 Skipta-rúmmál m³
Matshluti					320,0	0,0	0,0	0,0	320,0	0,0			1.312,0	305,7	320,0		1.192,230
Botn													64,0				
A	01 0101	1. hæð Geymsla	N	0101	320,0	0,0	0,0	0,0	320,0	0,0	2 80	5,00	1.248,0	305,7	320,0	3,90	1.192,230
					320,0				320,0				1.248,0	305,7	320,0		

Athugasemdir

Sameignir sumra

Eignarhald		Skiptarúmmál			
Eignar-hald	Notkun texti	Birt flatarmál m²	Séreign m²	Séreign og sameign m²	
0101	Geymsla	320,0	1.192,230	1.192,230	
	Alls	320,0	1.192,230	1.192,230	

Öll mál eru í mm nema annað sé tekið fram

Breyting	Dags.	Verkefni	Verk nr.
		Gröf Húnaþing vestra Geymsla	17-8
		Afstöðumynd og skráningar	16-05 2017
		Stærð:	1:1000
		Útvefning nr.	A2
Aðalhönnuður M.: 100760-5849		Hönnuð: Vigfús Halldórsson	Teiknuð: Vigfús Halldórsson
Vigfús Halldórsson Biskupsgata 3, 113 Reykjavík S:8984908, vigfus.h@internet.is			