



GLUGGI MINKAÐUR I SAMRÁÐI VIÐ
BYGGINGASTOFNUN LANDBUNADARINS

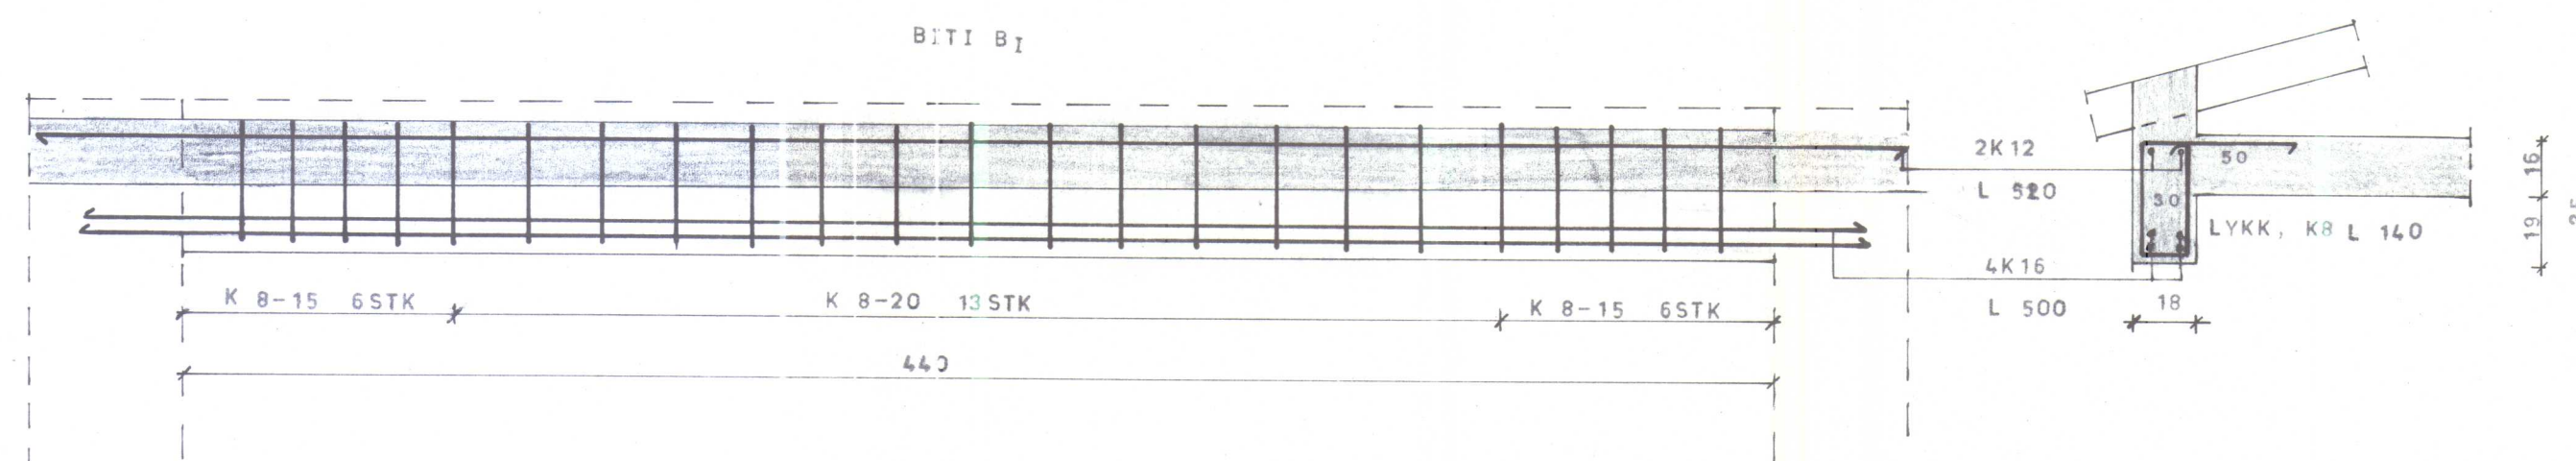


BL 101-3024 GRÖF ÞORKELSHÓLSHR. A-HÚN			
Landnám ríkisins			
PLATA YFIR 1H&D		Mælikv.	Reikn.
		1:50	Teikn.
			Samb.
Reykjavík, APRIL 1978 <i>Sig. Sigvaldason</i>		Verkefni nr. 3	
		Brevlínar	


SNID B-B

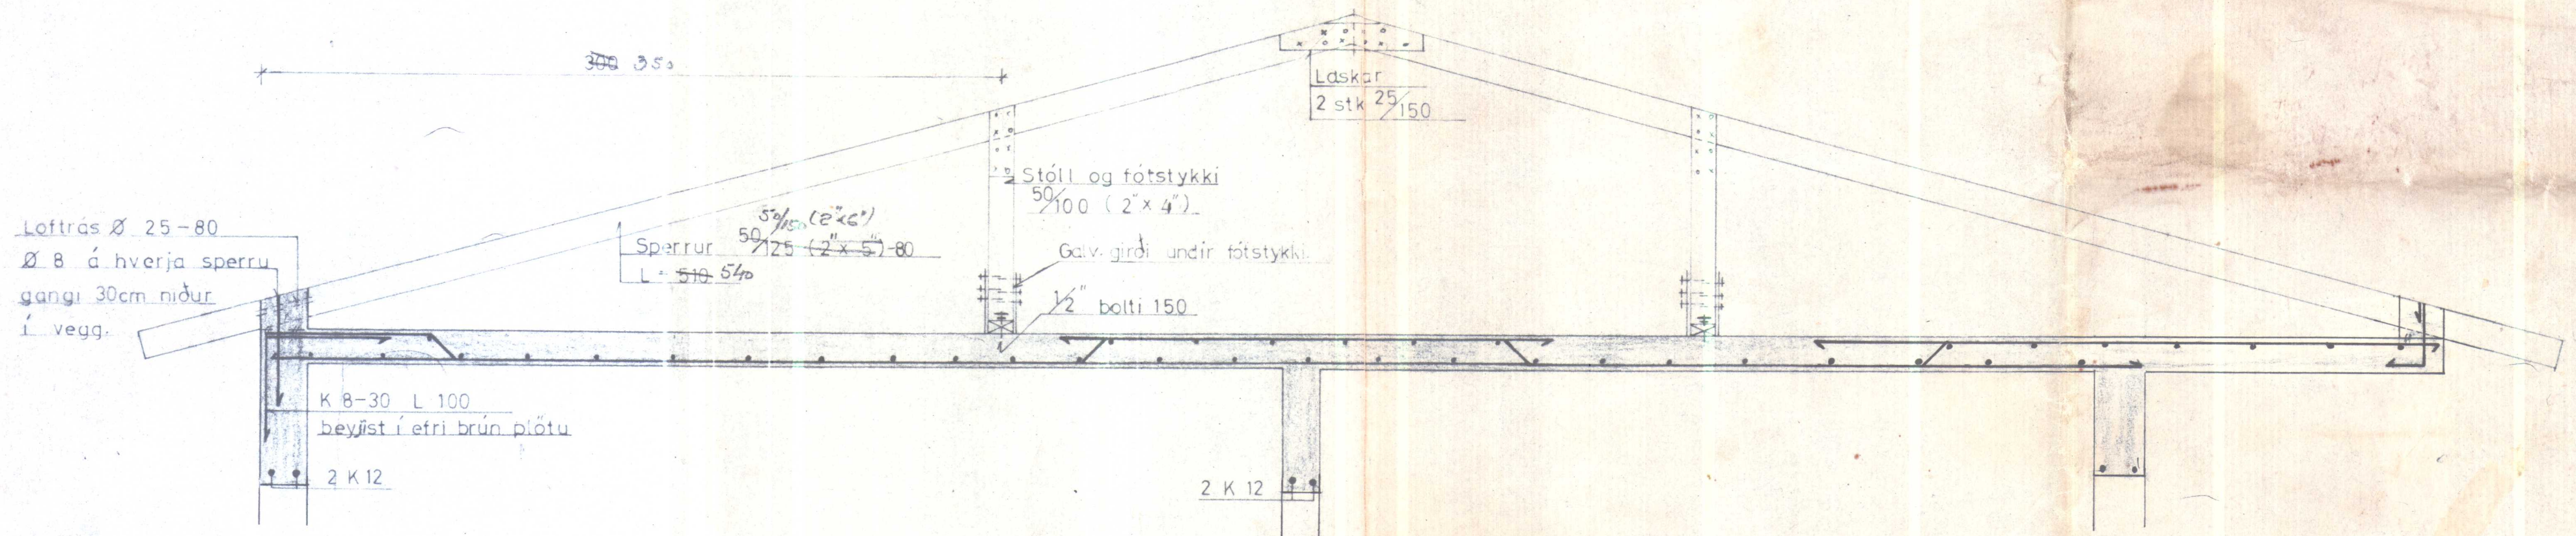

EINANGRUN Á LOFTPLÖTU VIÐ ÚTVEGG. M, 1:20

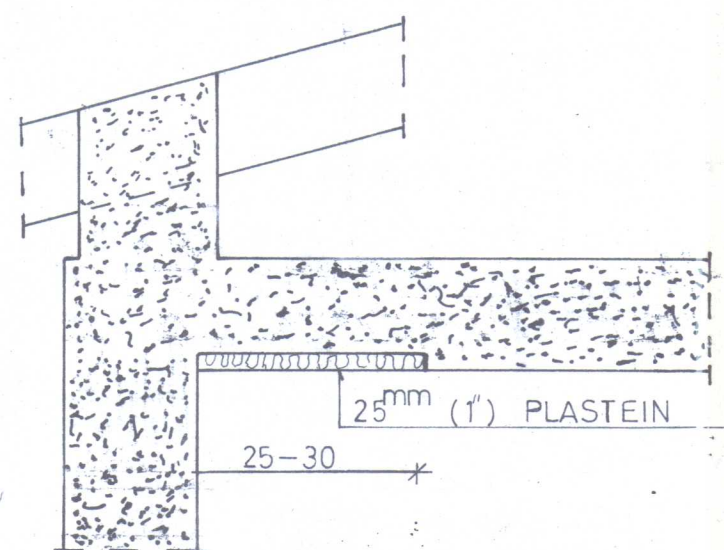


B101-3024 Gröf þorkelsh A-Húsi			
LANDNÁM RÍKISINS			
SNID B-B í þak	Mælikv.	Reikn.	57
	1:20	Tekn.	
Reykjavík, OKTÓBER 1976	Verkefni nr.		4
Sýn. Sigvaldason		Breytingar	

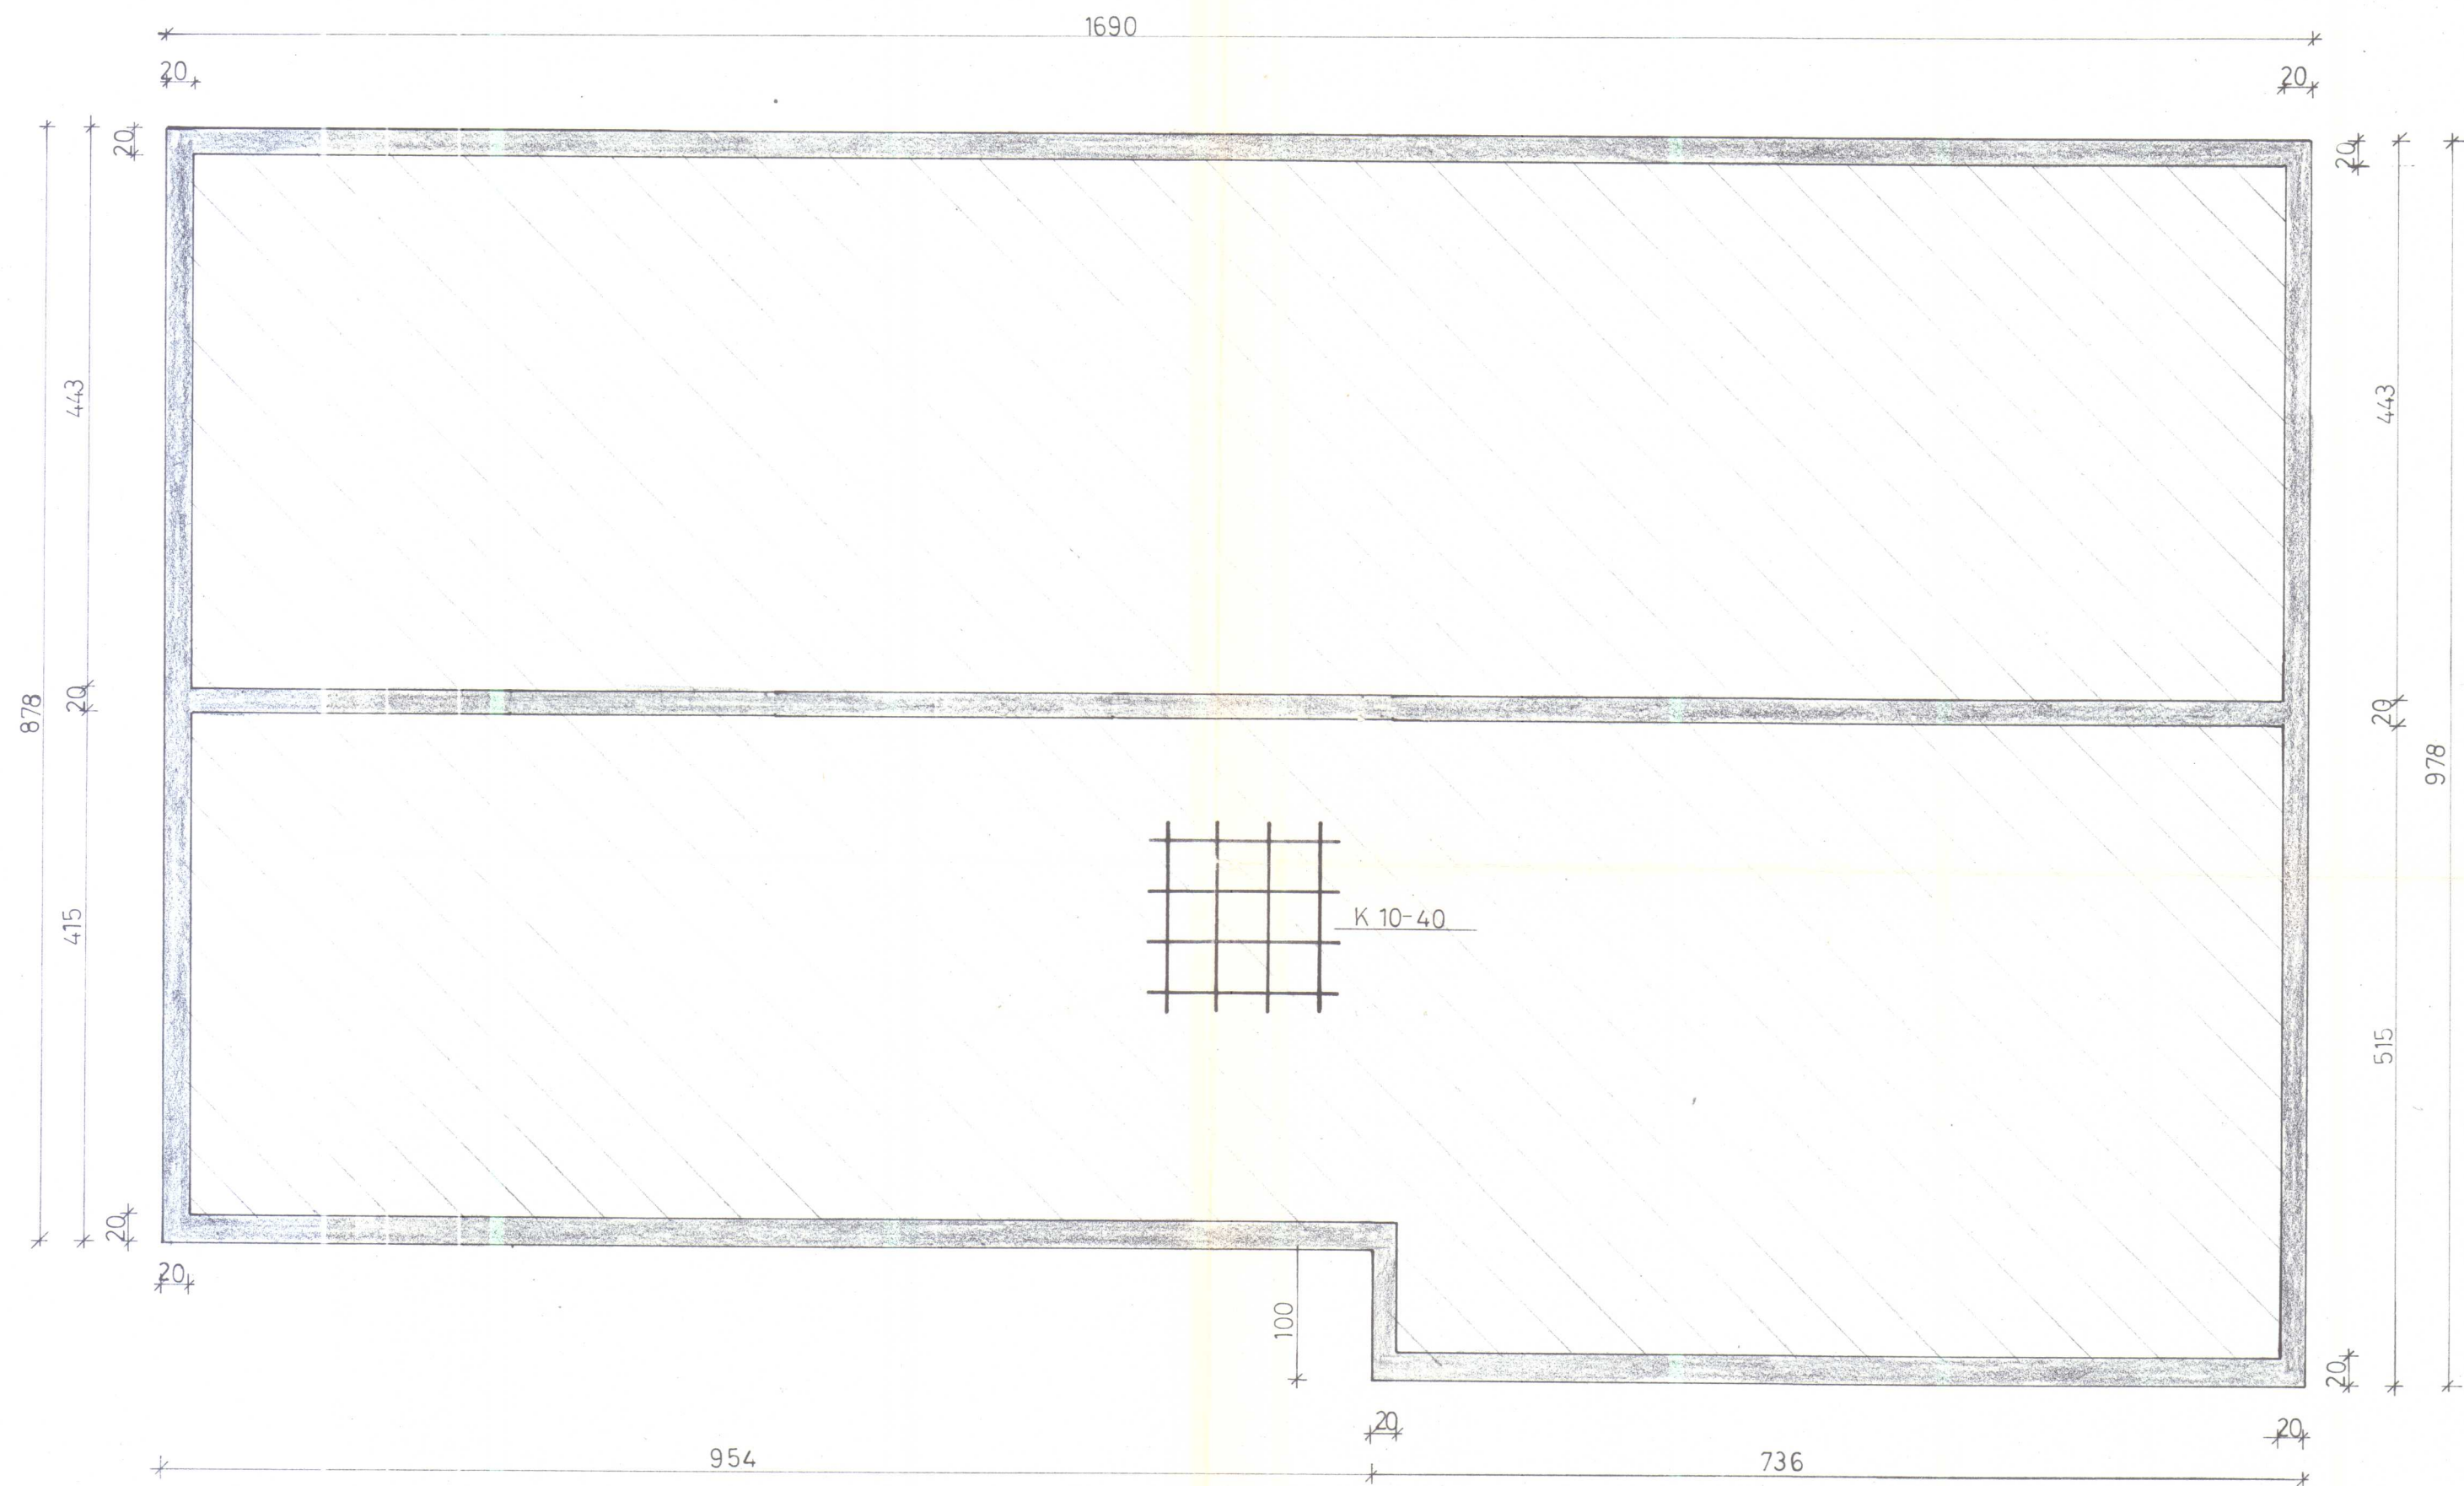


SJA SNID, I SÖKKLA A BLAÐI 2

BL 01-3024 GRÓF ÞORKELSHÓLSHR. A-HÚN			
Landnám ríkisins			
GRUNNUR	Mælikv.	Reikn.	
	1:50	Teikn.	
		Samb.	
Reykjavík, APRIL 1978	Verkefni nr.		
Sig. Sigvaldason	1		
	Breytingar		


Sniði útvægg
Valkostur I
M=1:20

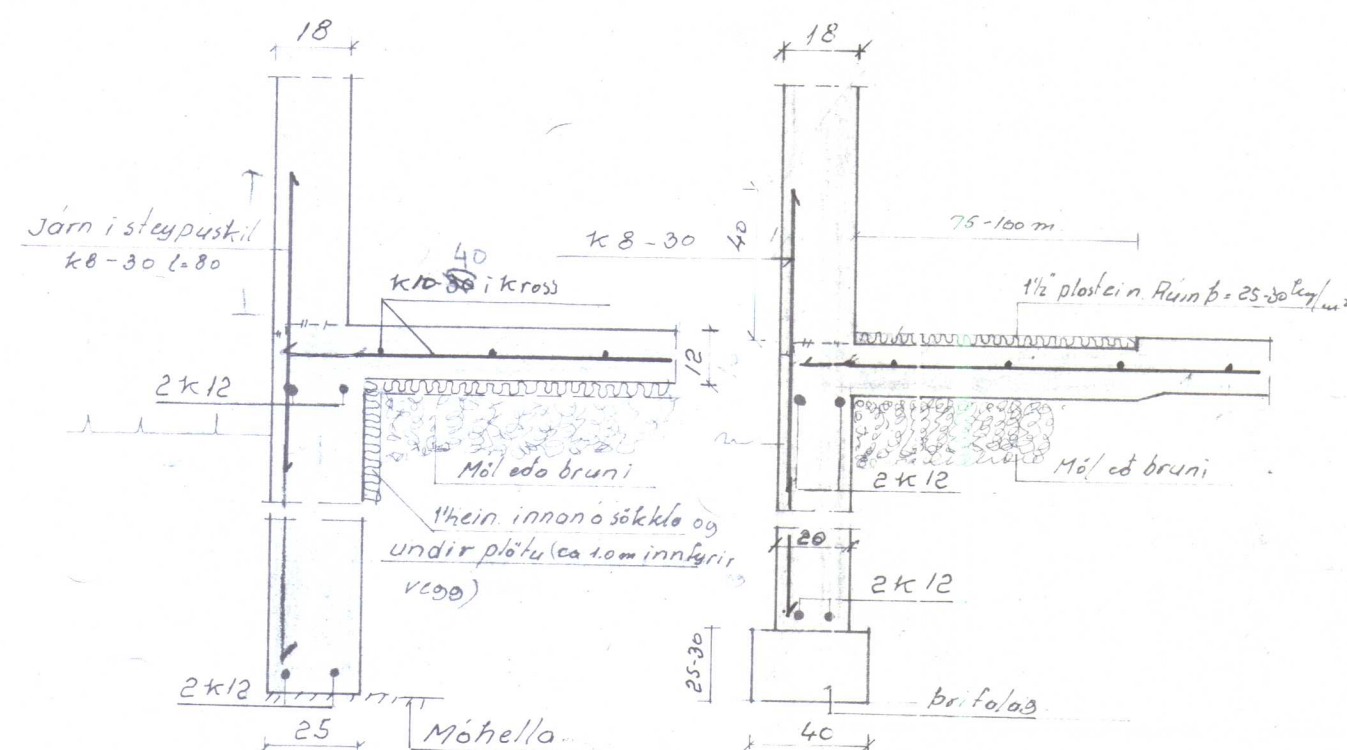


Sniði útvægg
Valkostur II
M=1:20

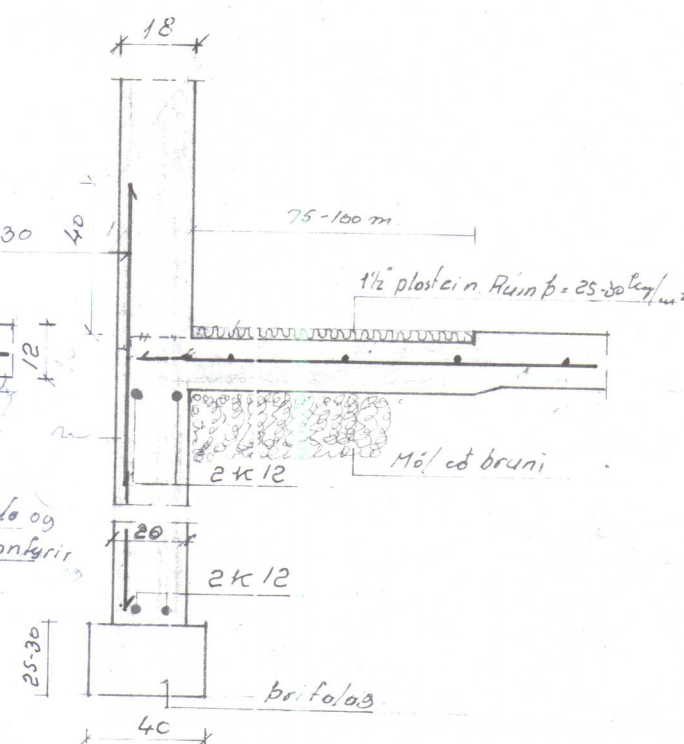

Sniði innvægg
Valkostur I
M=1:20

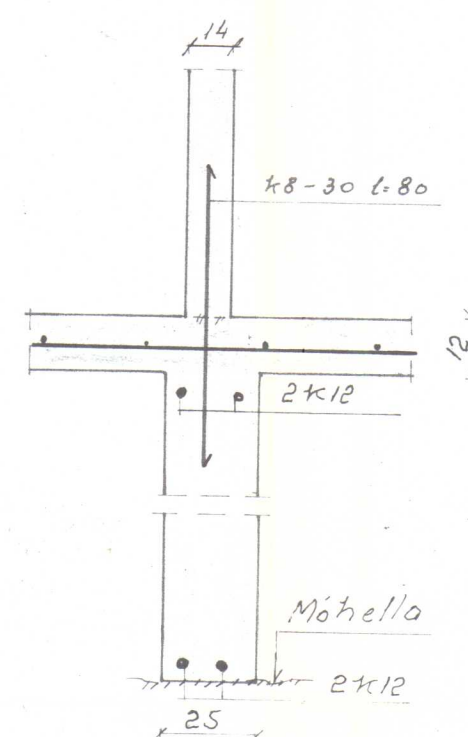

Sniði innvægg
Valkostur II
M=1:20

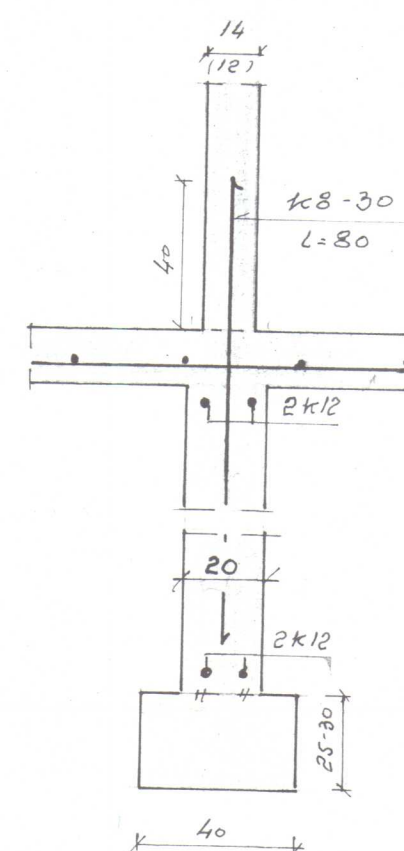

Yta skal burt molað og lausum efnum úr grunni. Fylla skal með frost þolinni mól undir gólfplötu, sem þjappist vandlega í 30cm tögum. Gest er ráð fyrir að fyllingarhæð sé eigi meiri en 1.3m. Sjá teikn af grunni bl. l.

Blöndun steypu: Í vegg 1:5,5-5 en í plötu 1:4,5-4. Nota skal gott steypu efni úr viðurkendu malarnámi. Nota skal loftblendu. Vatn skal nota í höti.

Hæra skal steypuna í um 1/2 mín. K8-30 komi í öll steypuskil. Í kringum múr op komi 2K10 nema annars sé getið. Á samseytum vixlleggist K8 um 40cm og K10 um 50cm. K = kambstól (K40) & venjul slett (st 37) notað í lykklur. K8-50 = 8mm kambstól með 50cm millibili.

————— Járn í efri brún plötu.
————— ————— " ————— " —————

Annad hvert járn beygist upp við punkterador línur

BL 01-3524 Gróf þarkelsins A-Han			
Landnám ríkisins.			
Undirstöður (sníð) texti o. fl.	Mælikv. 1:20	Reikn. 8	Teikn. 8
Reykjavík, 1977	Verkefni nr. 2.	Breytingar	
