



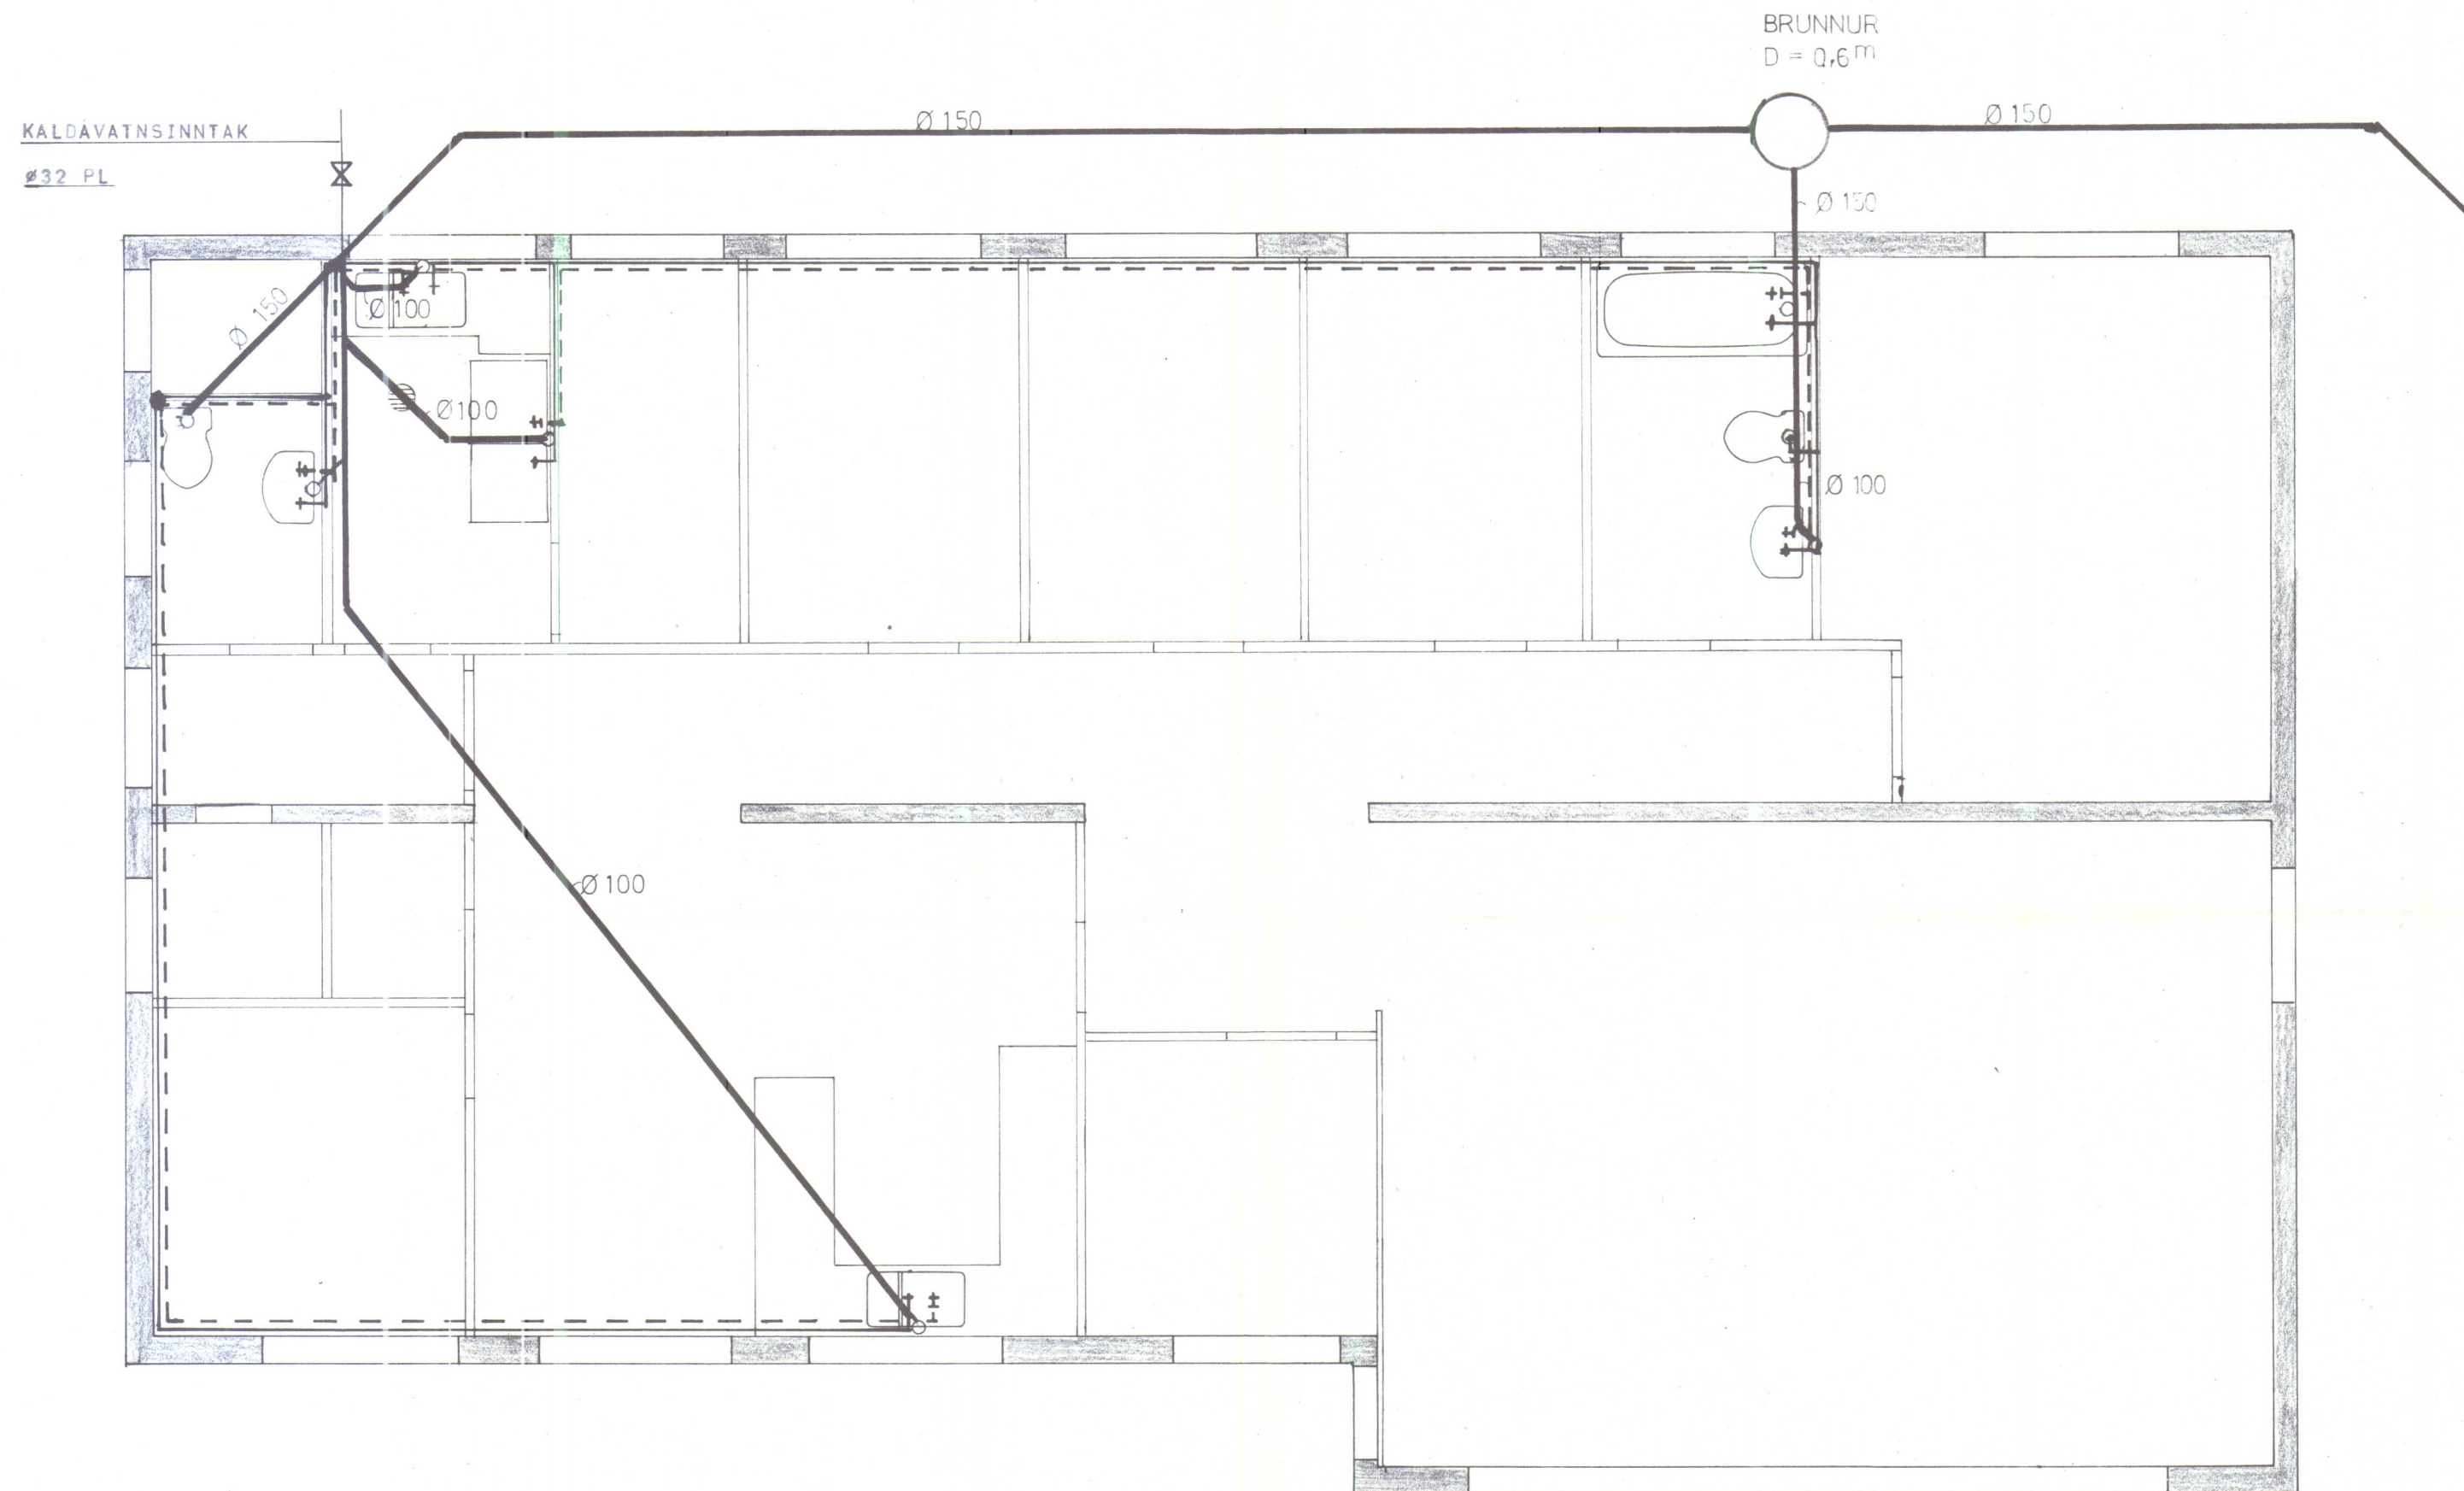

SJA TEZTA A BL 6

BL 01-3024 GRÖF ÞORKELSHÓLSHR. A-HÚN			
Landnám ríkisins			
FRÁRENNISLÖGN VATNSLÖGN		Mælikv. 1:50	Reikn. Teikn. Samb.
Reykjavík, APRIL 1978 <i>Bj. Þorgeirsdóttir</i>		Verkefni nr. 5.	
		Breytingar	

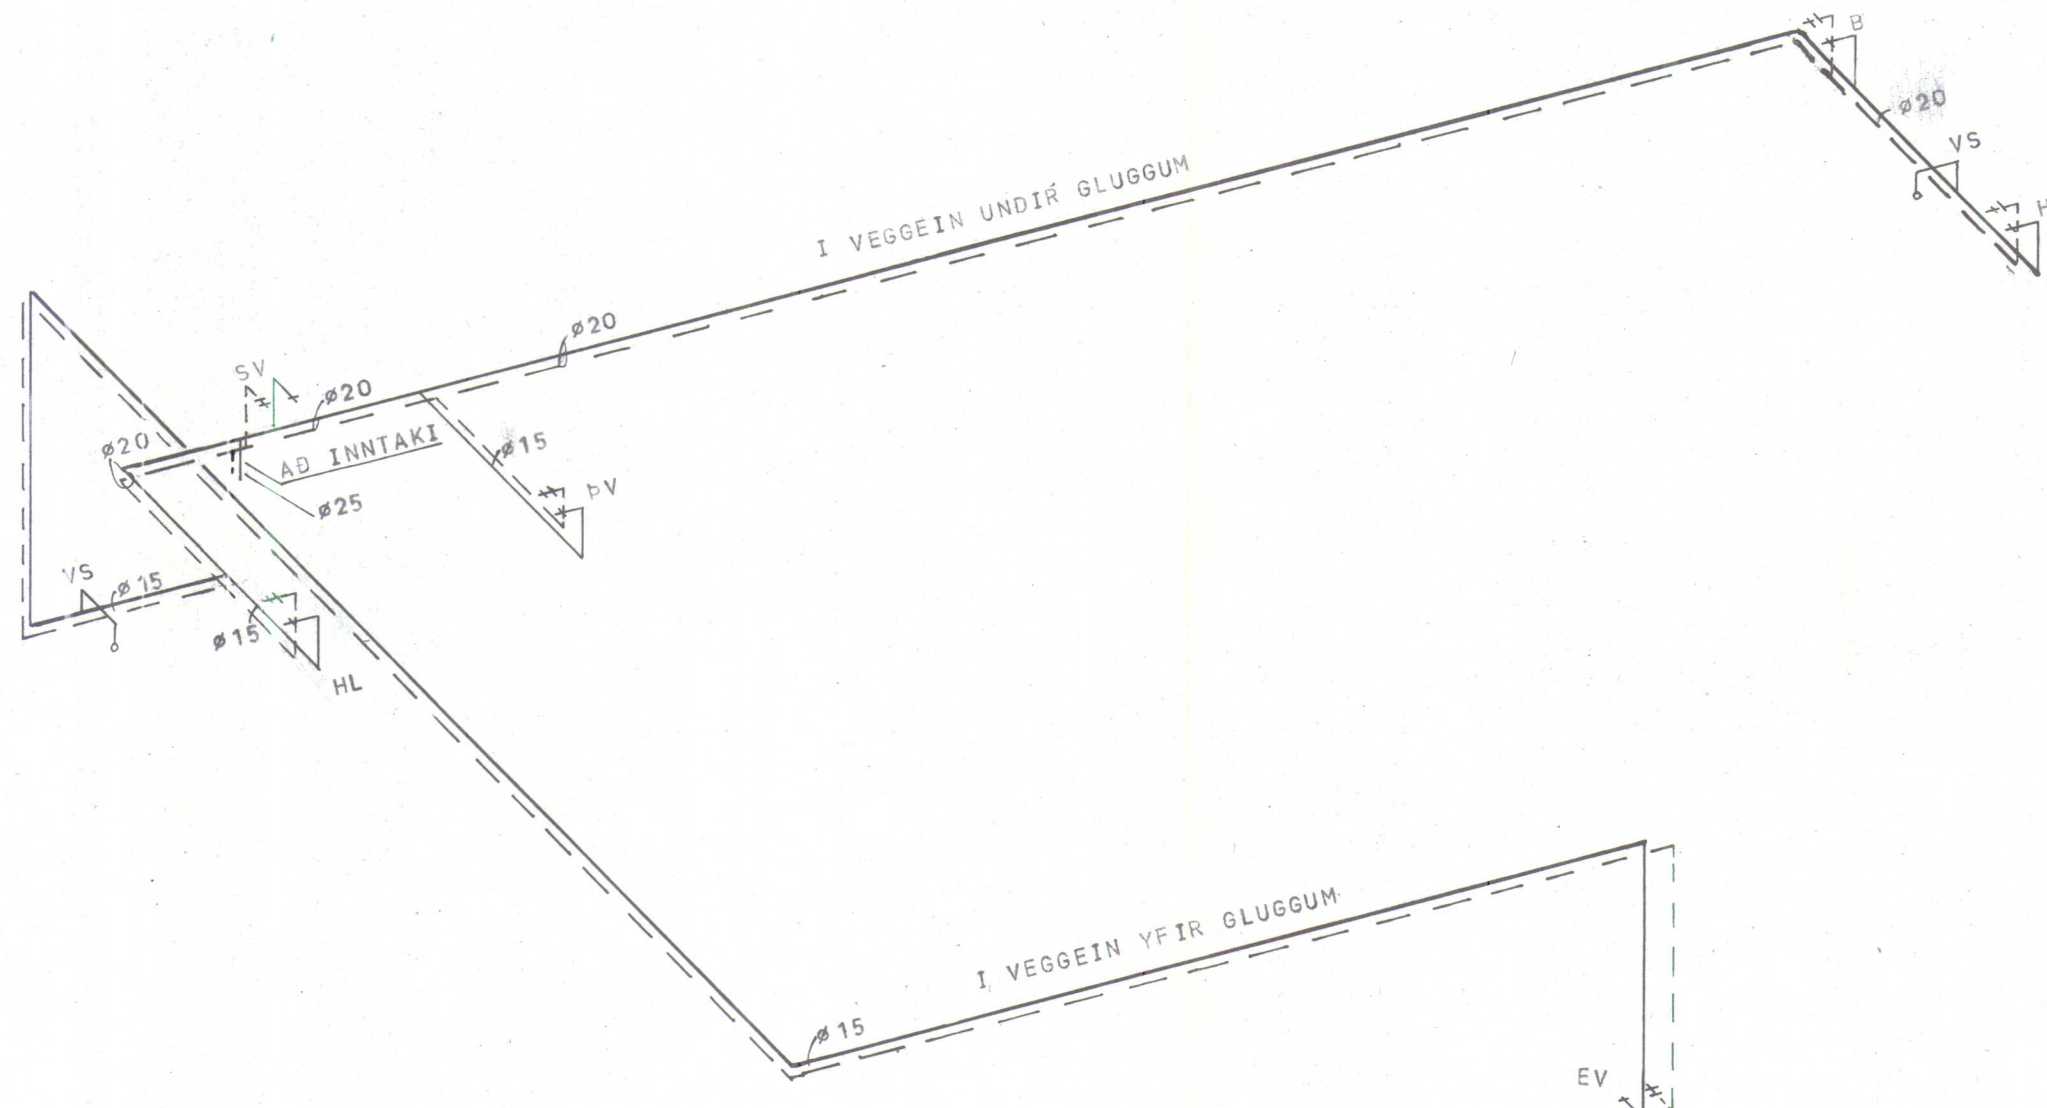

FRÁRNNSLISLAGNIR SKULU GERDAR ÚR STEYPTUM RÖRUM EÐA PLASTRÖRUM. SÉU PLASTRÖR NOTUÐ SKULU ÞAU VERA ÚR VIÐURKENNDU PLASTI (PEH, PEL EÐA STÝFU PVC) OG ÆTLUÐ TIL LAGNA Í JÖRD. EKKI ER HEIMILT AÐ NOTA PLASTRÖR SEM ÆTLUÐ ERU TIL INNHÚSSLAGNA YFIR GÓLFI.

GRAFA SKAL FYRIR LÖGNUM Á FASTAN BOTN. DÝPI Á PÍPUM UTAN GRUNNS SKAL EIGI VERA MINNA EN 100 CM.

MINNSTI HALLI UTAN GRUNNS SKAL VERA 20‰ (2 CM Á 10 M).

PÍPUR SKAL LEGGJA Í ÞÉTTA UNDIRSTÖÐU OG ÞJAPPA VEL AÐ ÞEIM MEÐ GRÓFUM SANDI. PÍPUSKEYTI SKAL ÞÉTTA MEÐ ÞARTIL GERÐUM ÞÉTTIHRINGJUM. PÍPUR SKULU ÞANNIG LAGÐAR AÐ ÞÆR HVÍLI Á BELGNUM EN EKKI Á MÚFFUM. LEGGJA SKAL PÍPUR MEÐ JÖFNUM HALLA. BRUNN SKAL GERA ÚR BRUNNHRINGJUM. STEYPA SKAL RÁSIR Í BRUNNBOTN. BRUNNLOK SKAL ÚR STEYPU UM ÞAÐ BIL 20 CM UNDIR JARÐVEGSYFIRBORDI.

ALLT EFNI OG VINNA SKAL VERA Í SAMRÆMI VIÐ BYGGINGAR SAMÞYKKT. ÓNEFND MÁL ERU CM. PÍPUMÁL MM.

PÍPUR UTANHÚSS SKULU VERA PLASTPÍPUR FRÁ REYKJALUNDI EÐA AÐRAR JAFN GÓÐAR. ALLT EFNI INNHÚSS PÍPUR OG FITTINGS SKAL VERA GALVINISERAÐ.

KALDAVATNS PÍPUR SKAL EINANGRA MEÐ 15^{mm} PLASTHÓLKUM EN PÍPUR FYRIR HEITT VATN MEÐ 15^{mm} GLERULLARHÓLKUM SEM SÍÐAN SKAL VEFJA MEÐ PLASTBANDI. SÝNILEGAR PÍPUR SKAL EINANGRA MEÐ 15^{mm} GLERULLARHÓLKUM, VEFJA MEÐ SÍSALPAPPA OG SÍÐAN GRISJU, LÍMBERA OG TVÍMÁLA. PÍPUR Í VEGGEINANGRUN SKULU VERA MINNST 10 CM FRÁ GÓLFI OG EINANGRUN UTAN VIÐ PÍPUR SKAL VERA MINNST 4 CM.

NEYSLUKERFIÐ SKAL ÞRÝSTIPRÓFA FYRIR 8^{kg}cm² Í 24 KL. EFNI OG VINNA SKAL VERA Í SAMRÆMI VIÐ REGLUGERÐ VATNSVEITU REYKJAVÍKUR

- KALT VATN
- - - HEITT VATN
- KRANI KALT VATN
- KRANI HEITT VATN
- ⊗ RENNILOKI
- ⊞ EINSTREYMISSLOKI
- ⊞ LOKI MEÐ SPINDLI UPP ÚR JÖRD
- ⊞ ÖRYGGISLOKI
- T TÆMING

BL 01-3024 GRÖF ÞORKELSHÓLSHR. A-HÚN			
LANDNÁM RÍKISINS			
VATNSLÖGN	RÚMMYND	TEXTI	Mælikv. 1:50
			Reikn. ☐
			Teikn. ☐
			Samb. ☐
Reykjavík, 22.05.1977			Verkefni nr. 6
			Breytingar