

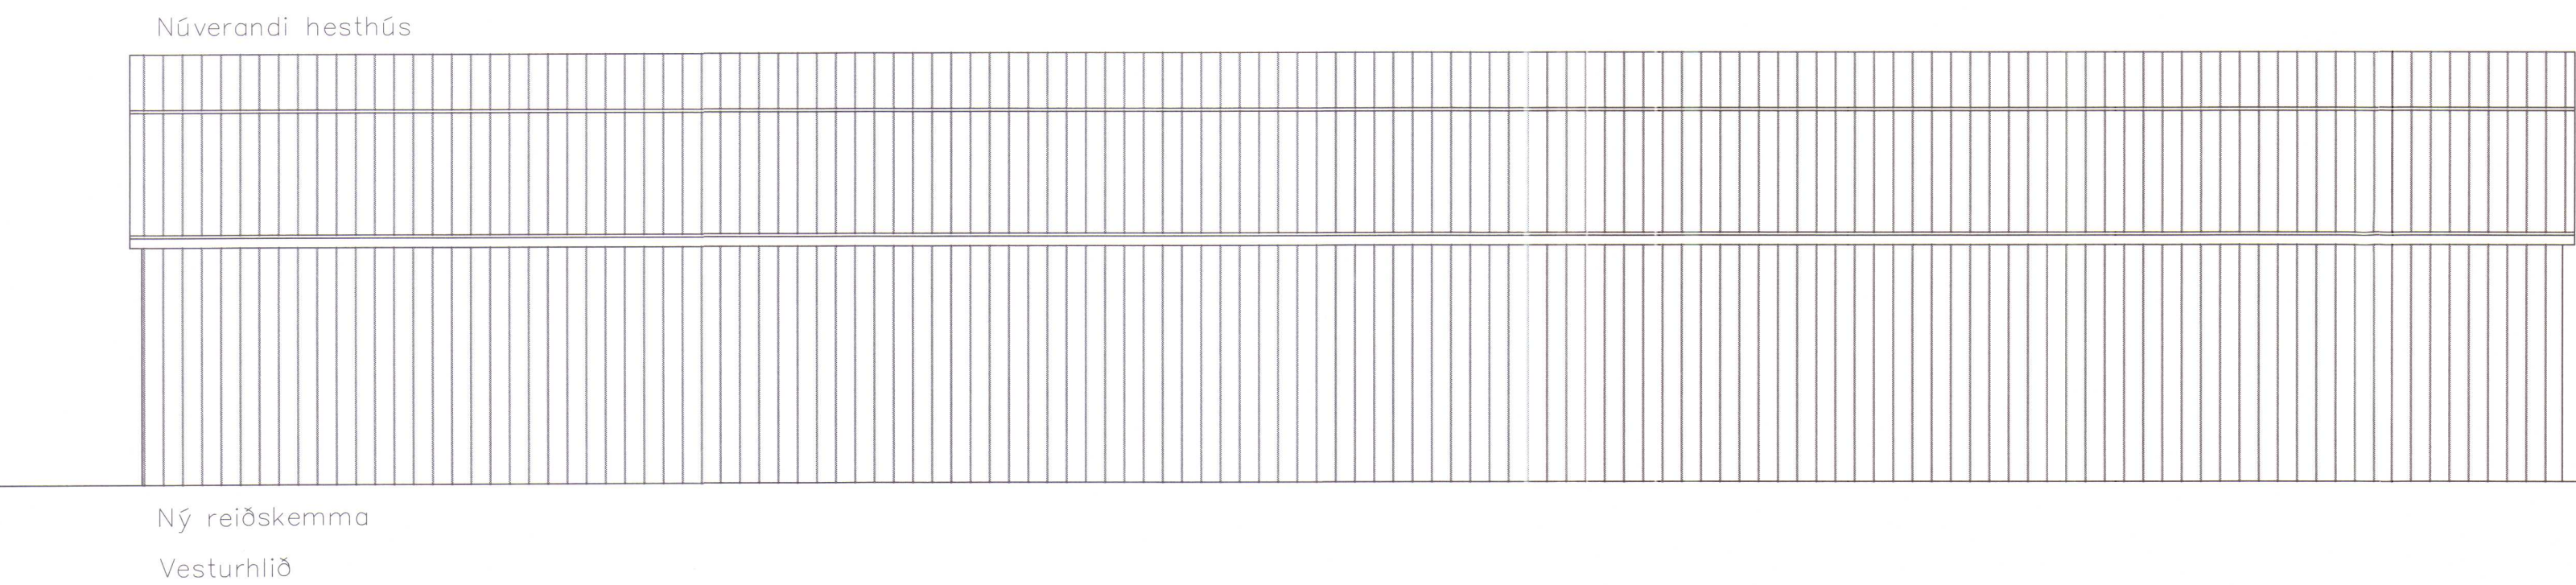
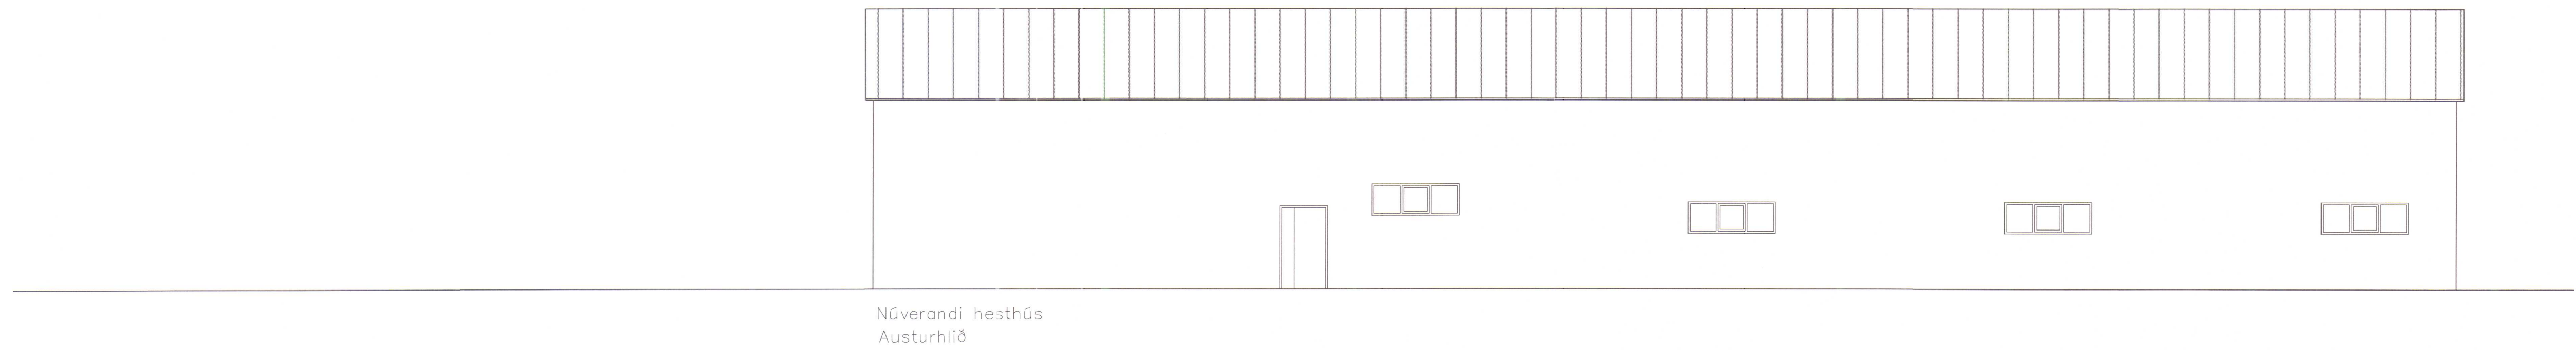


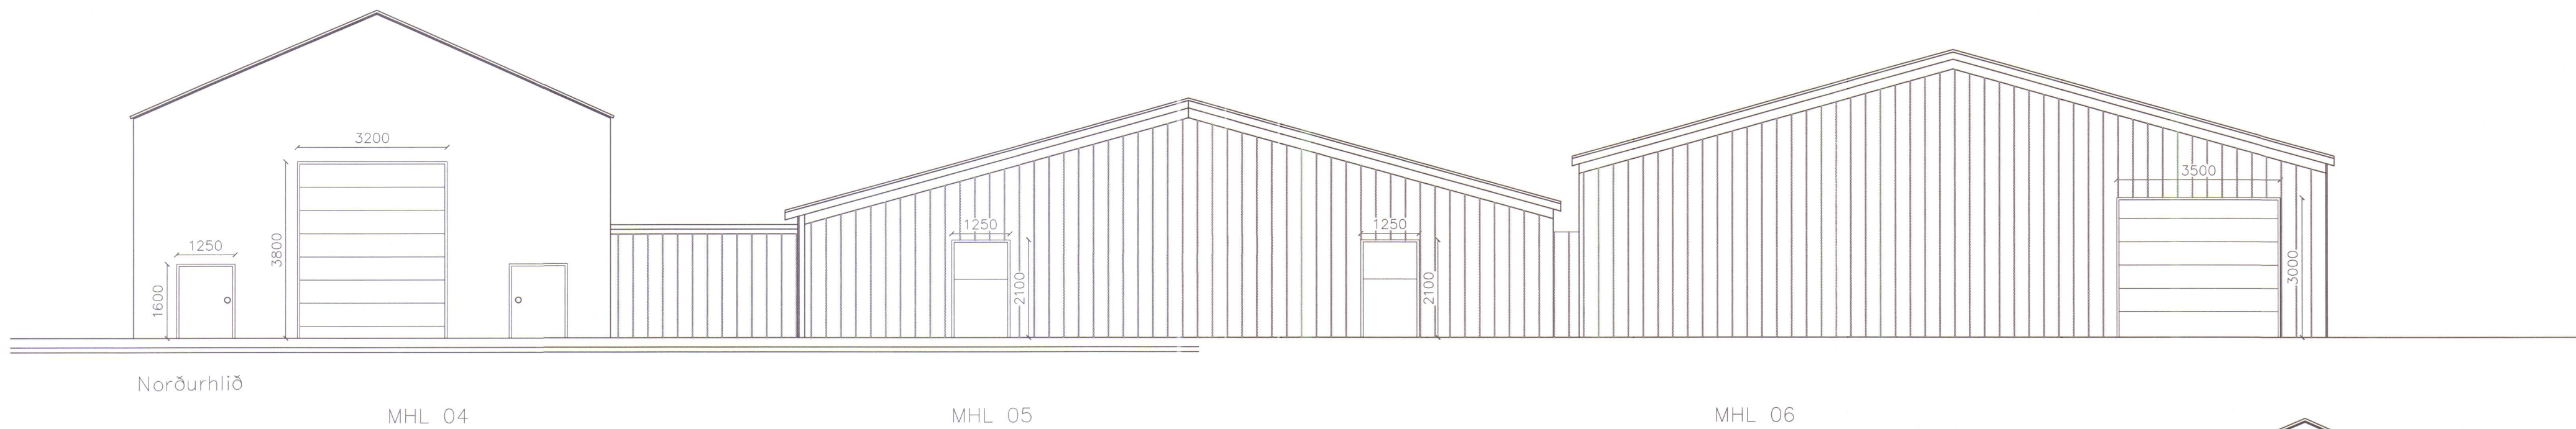

Öll mál eru í mm nema annað sé tekið fram

Breyting	Daga	Verisefni	Veris nr.
Breyting	22.06.18	Gröf I í Viðidal	16-4
Uppfært	09.10.18	Hesthús og reiðskemma	14-03 2016
Uppfært	15.03.17	Útlit og sneiðing	1:100
Uppfært	14.09.18	Uppfært	1:100
Alþingi nr. 100760-6949		Staðnað	Staðnað
		Vigfus Halldórsson	Vigfus Halldórsson
		Vigfus Halldórsson BFI	
		Biskupsgata 3, 113 Reykjavík	
		S:8984908 / vigfus.h@internet.is	
			A2

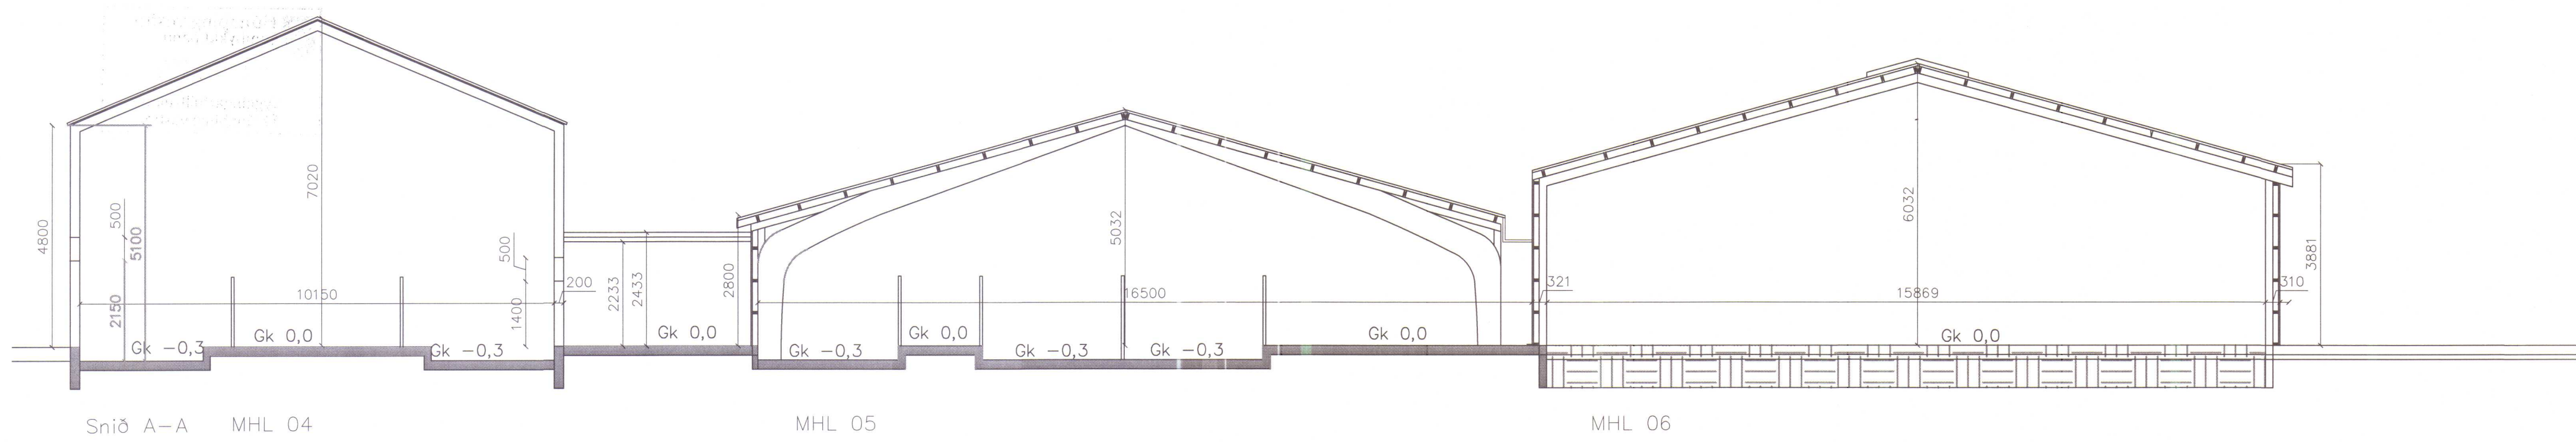

Afstöðumynd 1:500

Skráningartafla: Gröf 1 Húnaþing vestra				Skrásetjari: Vigfús Halldórsson	
Landnúmer: 177463				Kennitala: 100760-5849	
Matshlutanúmer: 05				Útgáfa: 4.01t Dags: 14-09 2018	
Matshluti	Botnplata		Hjúpflétir		
	botnplata m²	botnplata m²	Úrveggir m²	þar af: Gugga- og dyraop m²	þar af: Þakpluggur og þakop m²
	64,0	320,0	126,0	22,0	336,0

Yfirlit	Innan hæða	Utan hæða			
	A	A	B	C	Alls
Botnflötur / m²	345,2				345,2
Brúttóflötur / m²	345,2				345,2
Brúttórúmmál / m³	1.350,5				1.350,5
Nettóflötur / m²	323,4				323,4
Birt flatarmál / m²	345,2				345,2
Skiptarúmmál / m³	1.206,282				1.206,282

Skráningartafla: Gröf 1 Húnaþing vestra				Skrásetjari: Vigfús Halldórsson	
Landnúmer: 177463				Kennitala: 100760-5849	
Matshlutanúmer: 05				Útgáfa: 4.01t Dags: 14-09 2018	

Uppskipting og lýsing				Stærðir												
D0	D1	D2	D3	D4	D5	D5M	D6	D7	D8	D9	D10a	D10b	D11	D12	D16	D17
Lokun	Rými	Notkun	Höfuð- flokkun	Eignar- hald	Botnflötur m²	Míflötur m²	Stigir m²	Op m²	Brúttóflötur m²	Brúttóflötur sh < 1,8 m²	Salarhæð min	Salarhæð max	Brúttó rúmmál m³	Nettóflötur m²	Birt flatarmál m²	Skiptarúmmál m³
Matshluti					345,2	0,0	0,0	0,0	345,2	0,0			1.350,5	323,4	345,2	1.206,282
Botn													64,0			
A	01	0101	1. hæð Hesthús	N	0101	345,2	0,0	0,0	0,0	345,2	0,0		1.286,5	323,4	345,2	
						345,2				345,2		2,25	5,03	1.286,5	323,4	3,73

Athugasemdir

Sameignir summa

Eignarhald			
Eignar- hald	Notkun texti	Birt flatarmál m²	Skiptarúmmál Séreign og sameign m³
0101	Hesthús	345,2	1.206,282
	Alls	345,2	1.206,282

2618ningartafla: Gröf 1 Húnaþing vestra				Skrásetjari: Vigfús Halldórsson	
Landnúmer: 177463				Kennitala: 100760-5849	
Matshlutanúmer: 06				Útgáfa: 4.01t Dags: 15-03 2017	

Matshluti	Botnplata		Hjúpflétir		
	botnplata m²	botnplata m²	Úrveggir m²	þar af: Gugga- og dyraop m²	þar af: Þak og þak og þakop m²
	128,0	640,0	320,0	14,0	704,0

Yfirlit	Innan hæða	Utan hæða			
	A	A	B	C	Alls
Botnflötur / m²	669,9				669,9
Brúttóflötur / m²	669,9				669,9
Brúttórúmmál / m³	3.447,4				3.447,4
Nettóflötur / m²	617,7				617,7
Birt flatarmál / m²	669,9				669,9
Skiptarúmmál / m³	3.057,615				3.057,615

Skráningartafla: Gröf 1 Húnaþing vestra				Skrásetjari: Vigfús Halldórsson	
Landnúmer: 177463				Kennitala: 100760-5849	
Matshlutanúmer: 06				Útgáfa: 4.01t Dags: 15-03 2017	

Uppskipting og lýsing				Stærðir												
D0	D1	D2	D3	D4	D5	D5M	D6	D7	D8	D9	D10a	D10b	D11	D12	D16	D17
Lokun	Rými	Notkun	Höfuð- flokkun	Eignar- hald	Botnflötur m²	Míflötur m²	Stigir m²	Op m²	Brúttóflötur m²	Brúttóflötur sh < 1,8 m²	Salarhæð min	Salarhæð max	Brúttó rúmmál m³	Nettóflötur m²	Birt flatarmál m²	Skiptarúmmál m³
Matshluti					669,9	0,0	0,0	0,0	669,9	0,0			3.447,4	617,7	669,9	3.057,615
Botn													128,0			
A	01	0101	1. hæð Reiðskemma	N	0101	669,9	0,0	0,0	0,0	669,9	0,0		3.319,4	617,7	669,9	
						669,9				669,9		3,88	6,03	3.319,4	617,7	4,95

Athugasemdir

Sameignir summa

Eignarhald			
Eignar- hald	Notkun texti	Birt flatarmál m²	Skiptarúmmál Séreign og sameign m³
0101	Reiðskemma	669,9	3.057,615
	Alls	669,9	3.057,615



Öll mál eru í mm nema annað sé tekið fram

Breyting		Verkefni		Vér nr.	
Breyting		Dags		16-4	
Uppfært		22.06.16		Dagsetning	
Uppfært		09.10.16		20.05.2016	
Uppfært		15.03.17		Skala	
				1:500	
Athugasemdir		Höfundur		Tilnefning	
Vigfús Halldórsson BFI		Vigfús Halldórsson		Vigfús Halldórsson BFI	
Biskupsgata 3, 113 Reykjavík		Skráningartafla		A3	
S:8984908 - vigfus.h@internet.is		Afstöðumynd			



Skýringar:
Sótt er um leyfi til að byggja hesthús og reiðskemmu við núverandi hesthús.
Byggð verður reiðskemma og nýtt hesthús kemur á milli reiðskemmu og eldra hesthúss.
Hesthúsið verður byggt sem límrésbygging klædd með samlokueiningum, steinullarsamlökum frá Límré - vírnet 80mm á þykkt. Þak er klætt með steinullarsamlökum 80 mm á þykkt.
Reiðskemman verður stálgrindarhús með ásum boltuðum á stálgrindina og klætt með samlokueiningum, steinullarsamlökum frá Límré - vírnet 80mm á þykkt. Þak er klætt með steinullarsamlökum 80mm á þykkt.
Innveggir er klæddir með rakapólum gipsplötum eða sambærilegu efni. Gluggar eru hefðbundnir timburgluggar. Klæðningar eru í flokki 1.
Engin tæknibúnaður er í húsinu. Loftræsting er nátturuleg um glugga og hurðir.
Á athafnasvæði fer fram ýmisleg þjónusta við hesthús og reiðskemmu, járnangar og almenn umhirða.
Gólf í reiðskemmu verður malargólf.

Stærðir:

Núverandi bygging
Mhl. 04
Brúttóflatarmál 427,27 m²
Brúttórúmmál 2.563,64 m³

Hesthús
Mhl. 05
Brúttóflatarmál 345,2 m²
Brúttórúmmál 1.350,5 m³

Reiðskemma
Mhl. 06
Brúttóflatarmál 669,9 m²
Brúttórúmmál 3.447,4 m³



Öll mál eru í mm nema annað sé tekið fram

Þvingun	Daga.	Verkefni	Gröf I í Viðidal	Verkefni
Breyting	22.06.16	Gröf I í Viðidal	Hesthús og reiðskemma	16-4
Uppfært	09.10.16	Gröf I í Viðidal	Hesthús og reiðskemma	20-05 2016
Uppfært	15.03.17	Gröf I í Viðidal	Hesthús og reiðskemma	1:100
Uppfært	14.09.18	Gröf I í Viðidal	Hesthús og reiðskemma	1:100
Alþýðunúmer hl.: 100700-5849		Vigfús Halldórsson	Vigfús Halldórsson	Þvingun nr. A1
		Biskupsgata 3, 113 Reykjavík	Biskupsgata 3, 113 Reykjavík	
		S:8984908 / vigfus.h@internet.is	S:8984908 / vigfus.h@internet.is	