




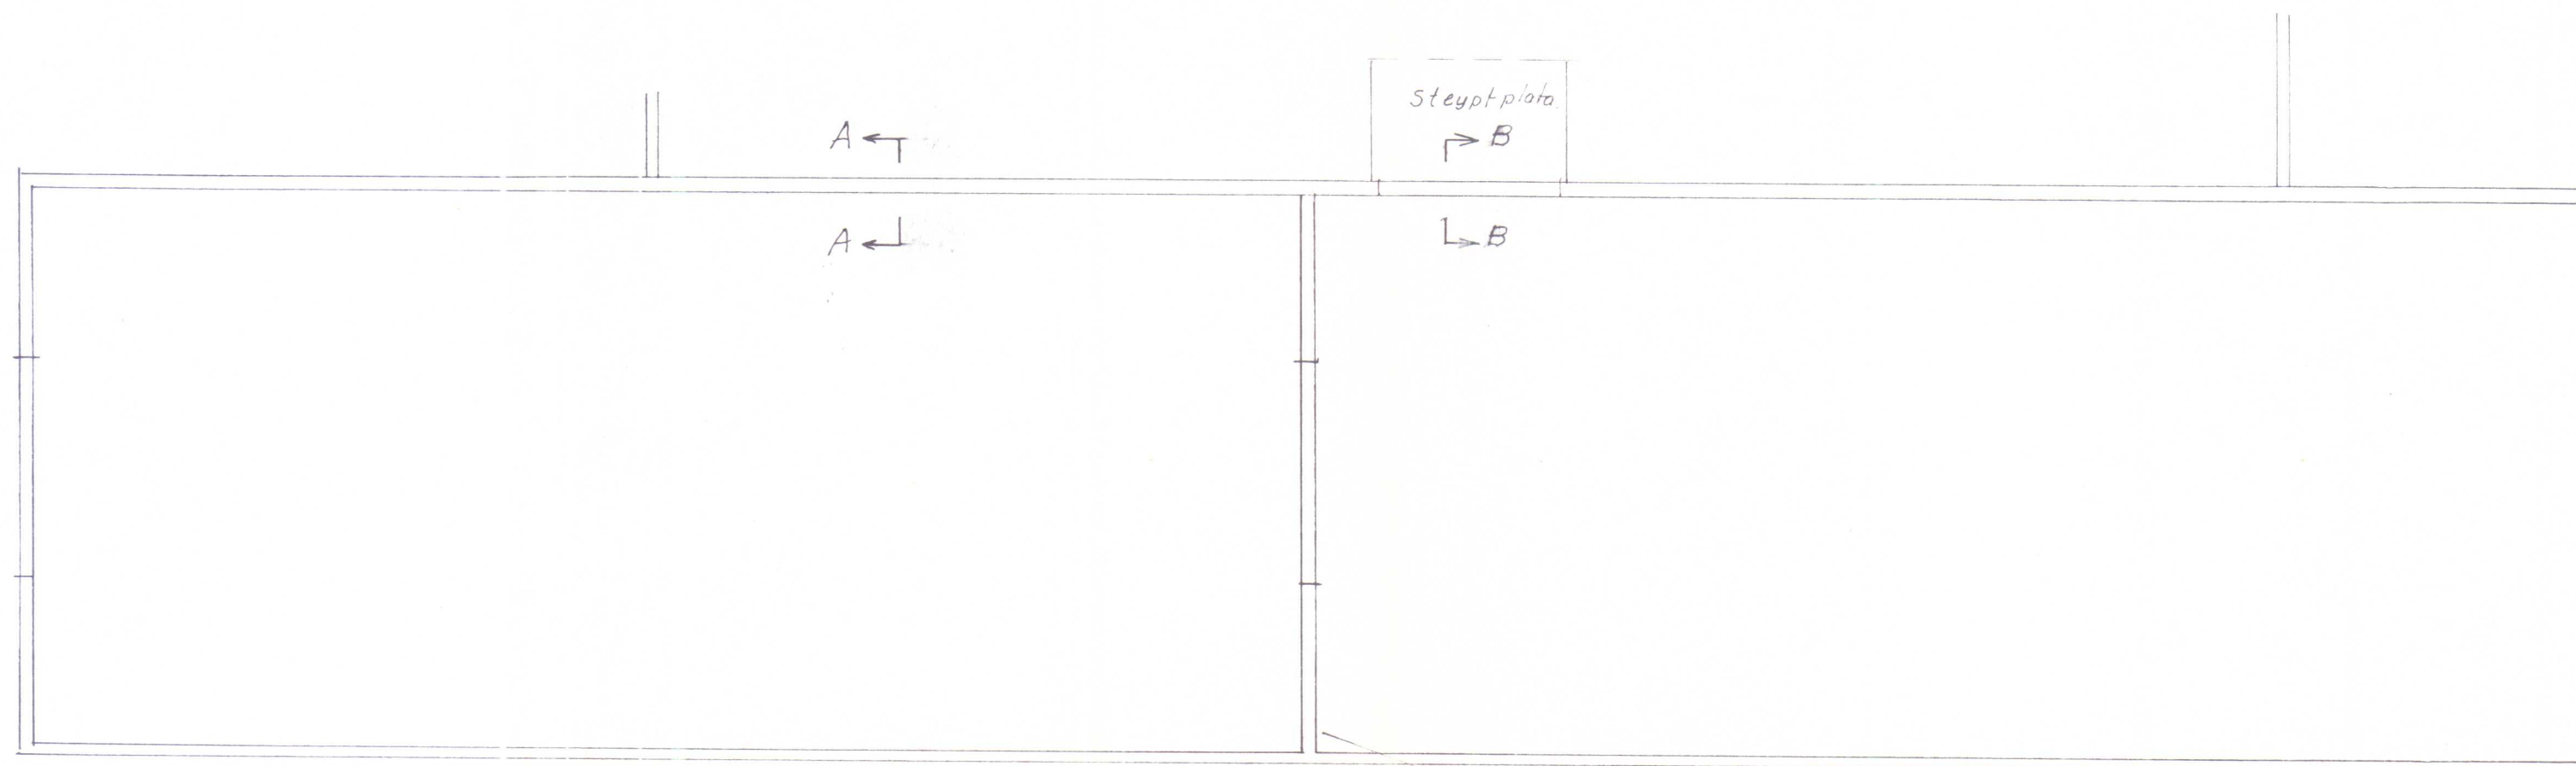


Snið A-A
M=1:20

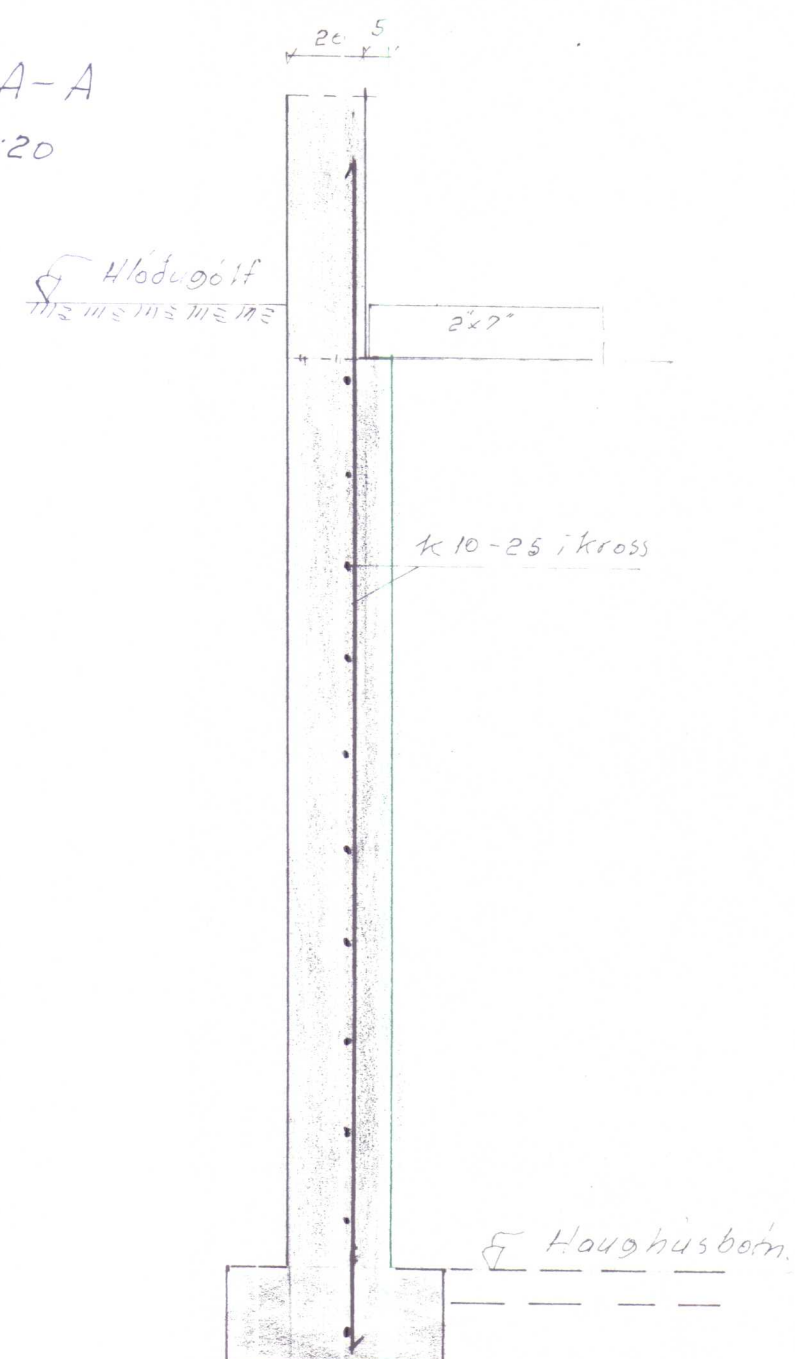

Snið B-B
M=1:20

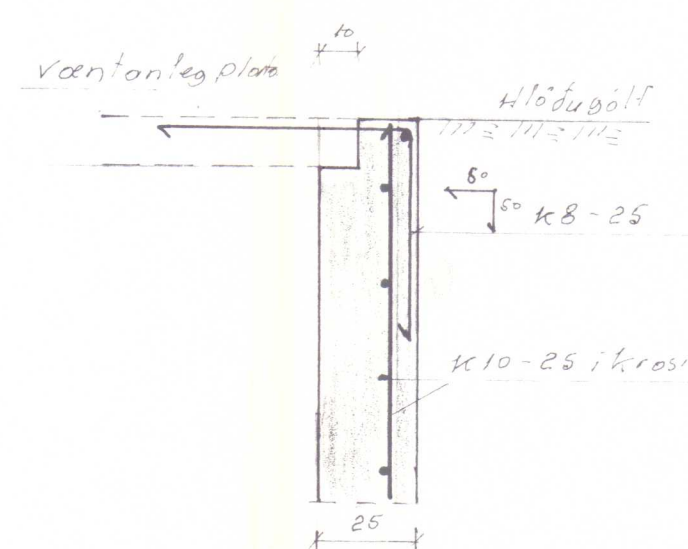

Sjá að öðruleyfi með
teikn.

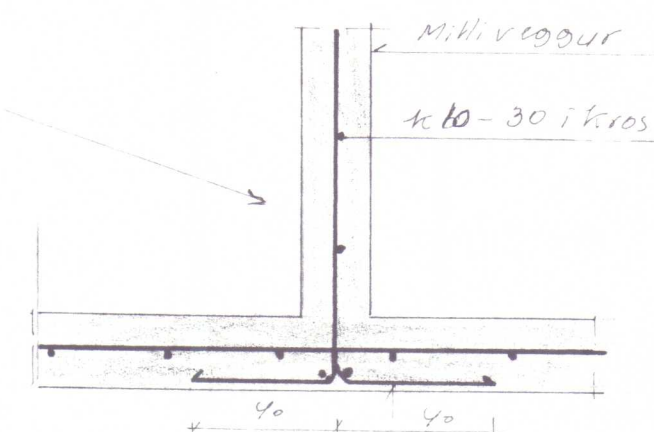

Láreft jörn í milliv.
300g í útveggsávikl.

Handwritten signature

30-2231 Gröf I Víðidal Skag			
Landnám ríkisins			
Hlaða	Mælikv.	Reikn.	88
	1: 100	Teikn.	
	1: 20	Samb.	
Reykjavík, mars 1975	Verkefni nr.		
Sig. Sigurð	2.		
Breytingar			