



Grunnmynd (málsetning)

M=1:100

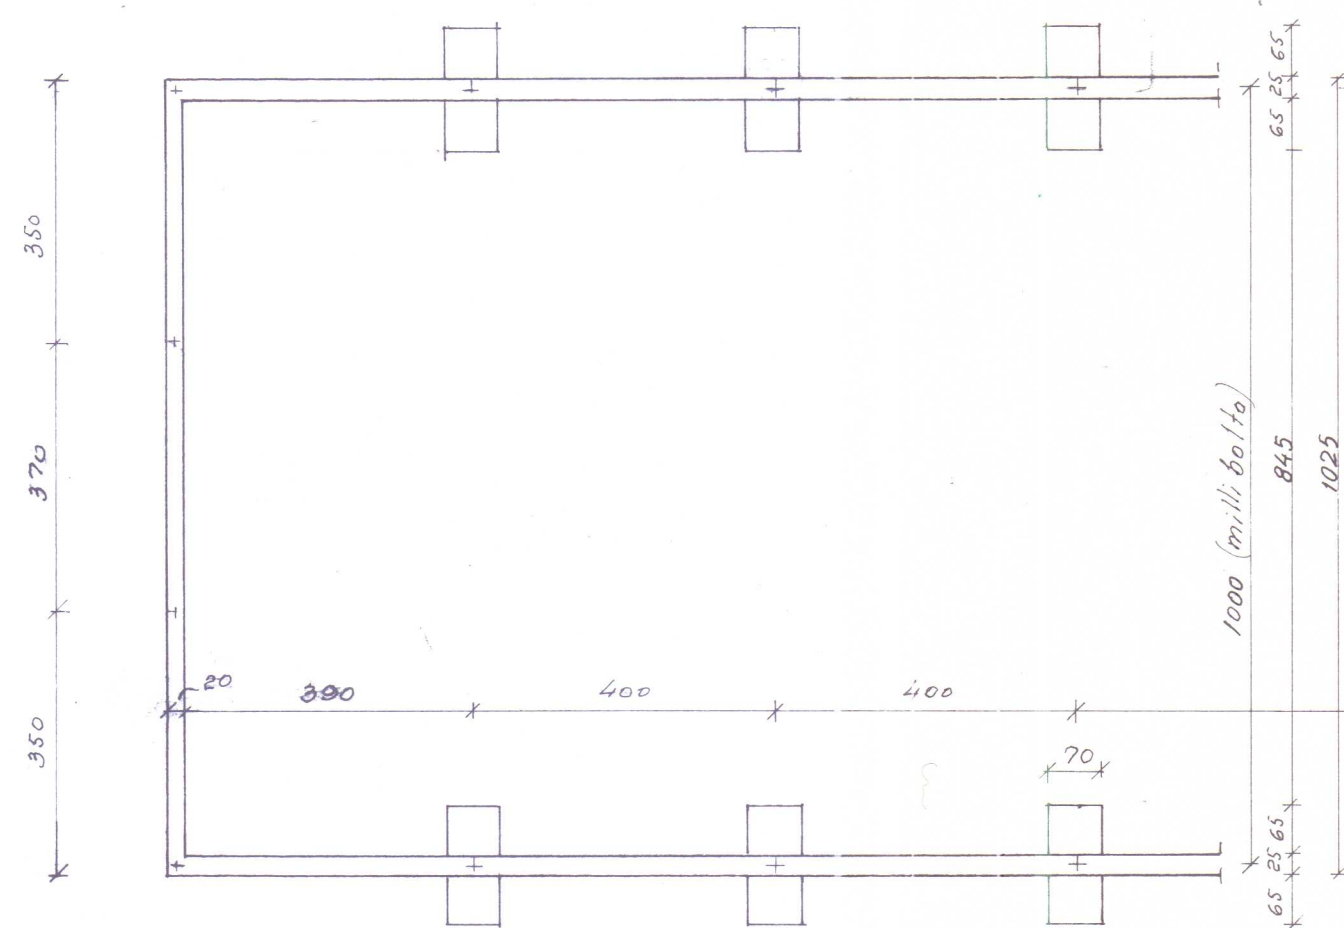

Snid A-A

M=1:20

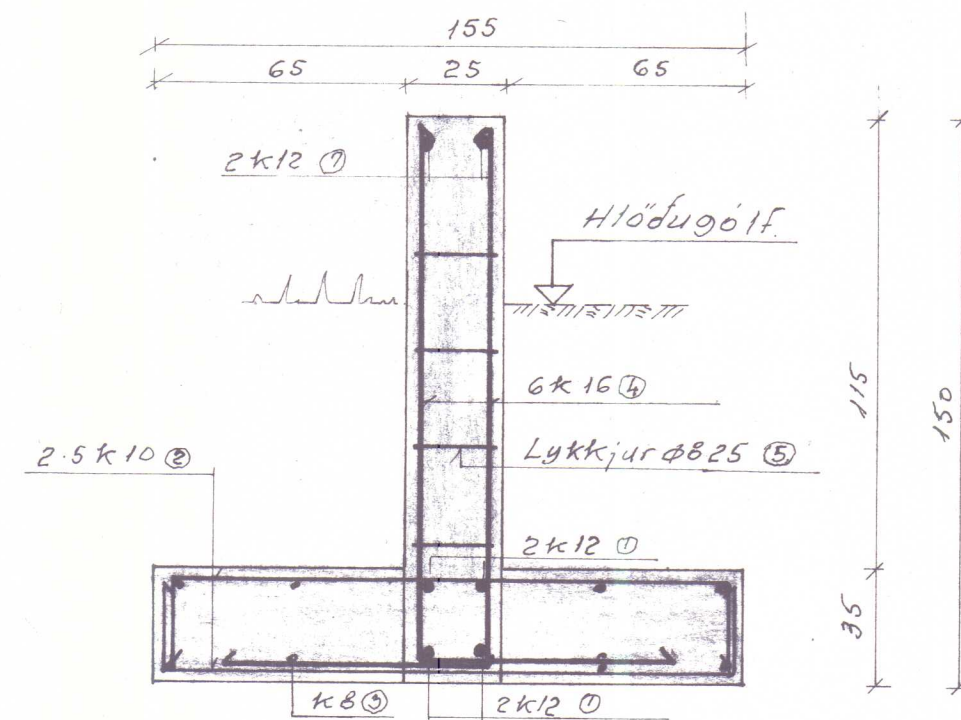


Järna listi

1. 2x12 L=200
2. 2x5x10 L=105
3. 8x8
4. 6x16 L=200
5. 20x4x8 L=140
6. 2x12 L=330
7. 2x12 Fallandi lengd skæfist á víxl um 60 cm. A göfli komi 2x12 í efri og neðri brún, sem byggist um horn og gangi 60cm í hlíðarvegg.


Grunnmynd (málsetning)

M=1:20

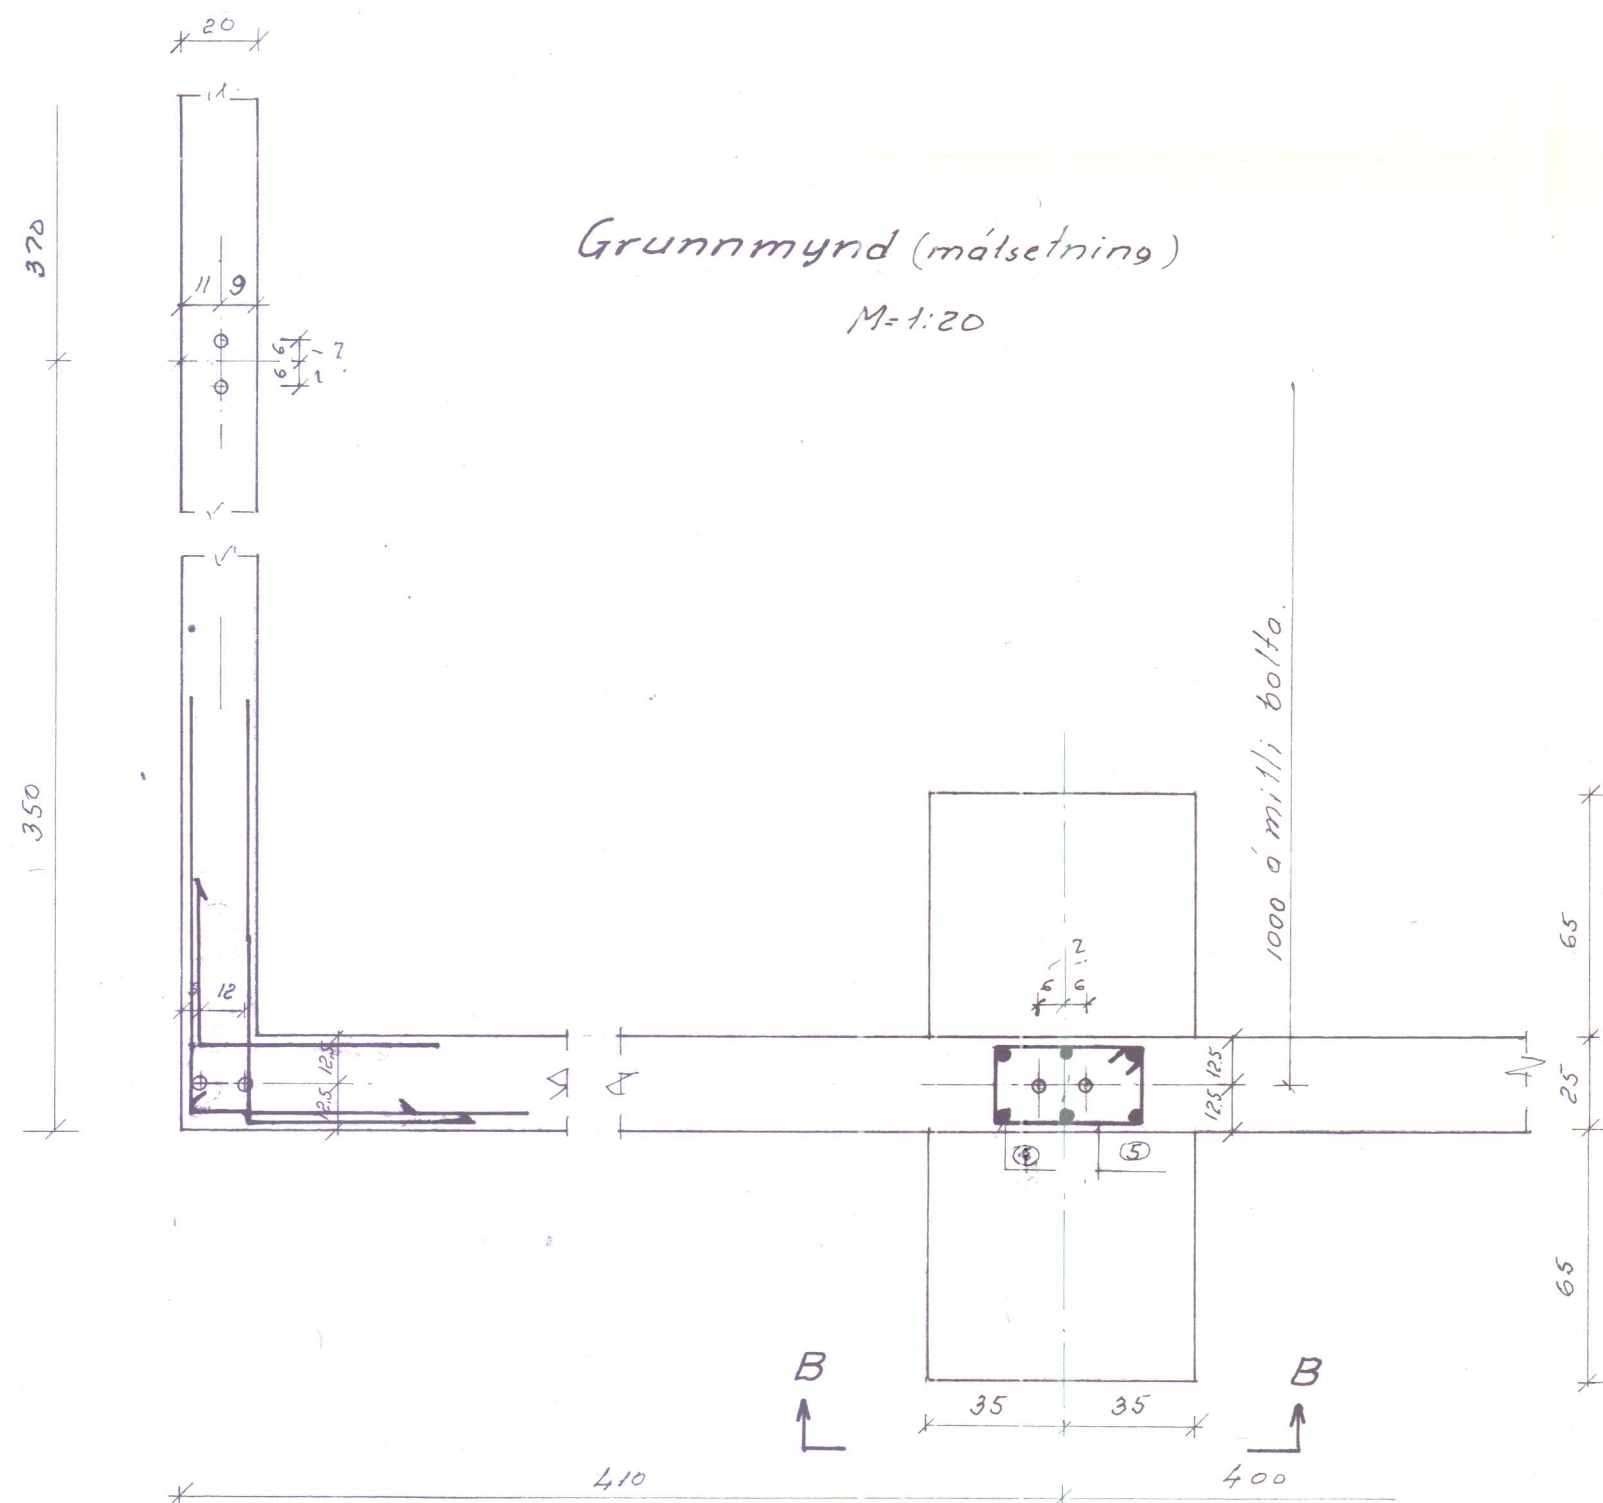

Snid B-B

M=1:20

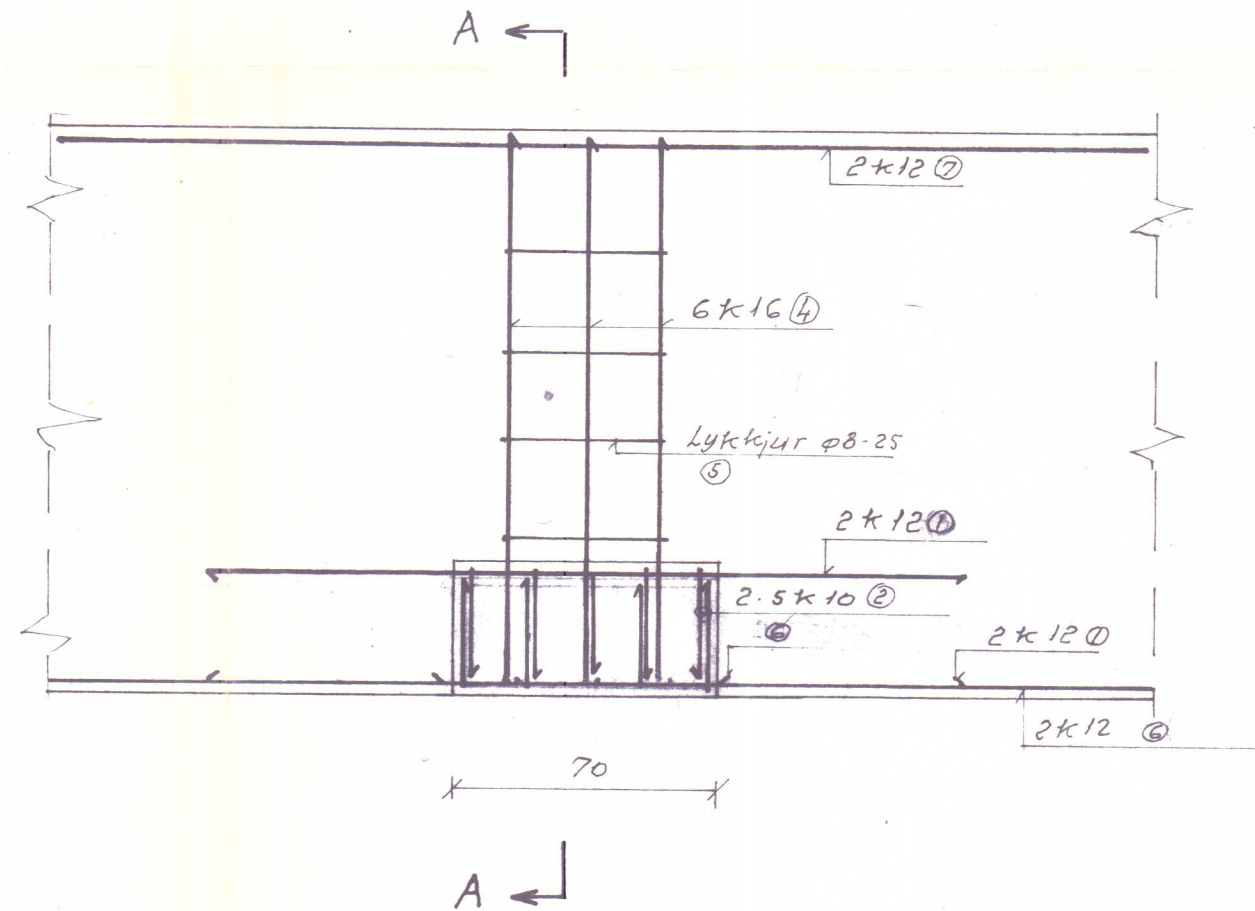

Sjá teikn frá Sindra h. um bolta setningu, breidd o.fl.

IG

Gröf Þorkellshöfðar V-Húsi
Landnám ríkisins

Stálgrindahlæða 1025	Mælikv. 1:20	Reikn.	Teikn.
Undirstöður	1:100	Samb.	
Reykjavík, JAN 1982	Verkefni nr.		
Sig. Sigvaldsson	1		
Breytingar			

Þorkellshöfðar

3ksp