


Lauslög byggingarlýsing:

Pak: Búrujárn B024
Þakpappi (indunarpappi),
Langbönd
Sperrur, timbur
Einangrun milli sperra, a.m.k. 75 mm steinull
Nálönð (fiskikassabönd) til að halda einangrun uppi, þó
galvaniseraður vír á fyrstu 6 m út frá hlöðu (Brunsmálstofnun)
Rakasperra (álpappir eða plástóður 0,20 mm)
Drægarar, eldverðir fyrir brunsflokk B60
Stoðir


Veggir: Steinsteypa 180 mm, sandsementkústuð utan og innan

Gluggar: Tvöfalt einangrunargler

Kjallari: 200 - 230 mm steinsteypa, sandsementkústur utan og innan.

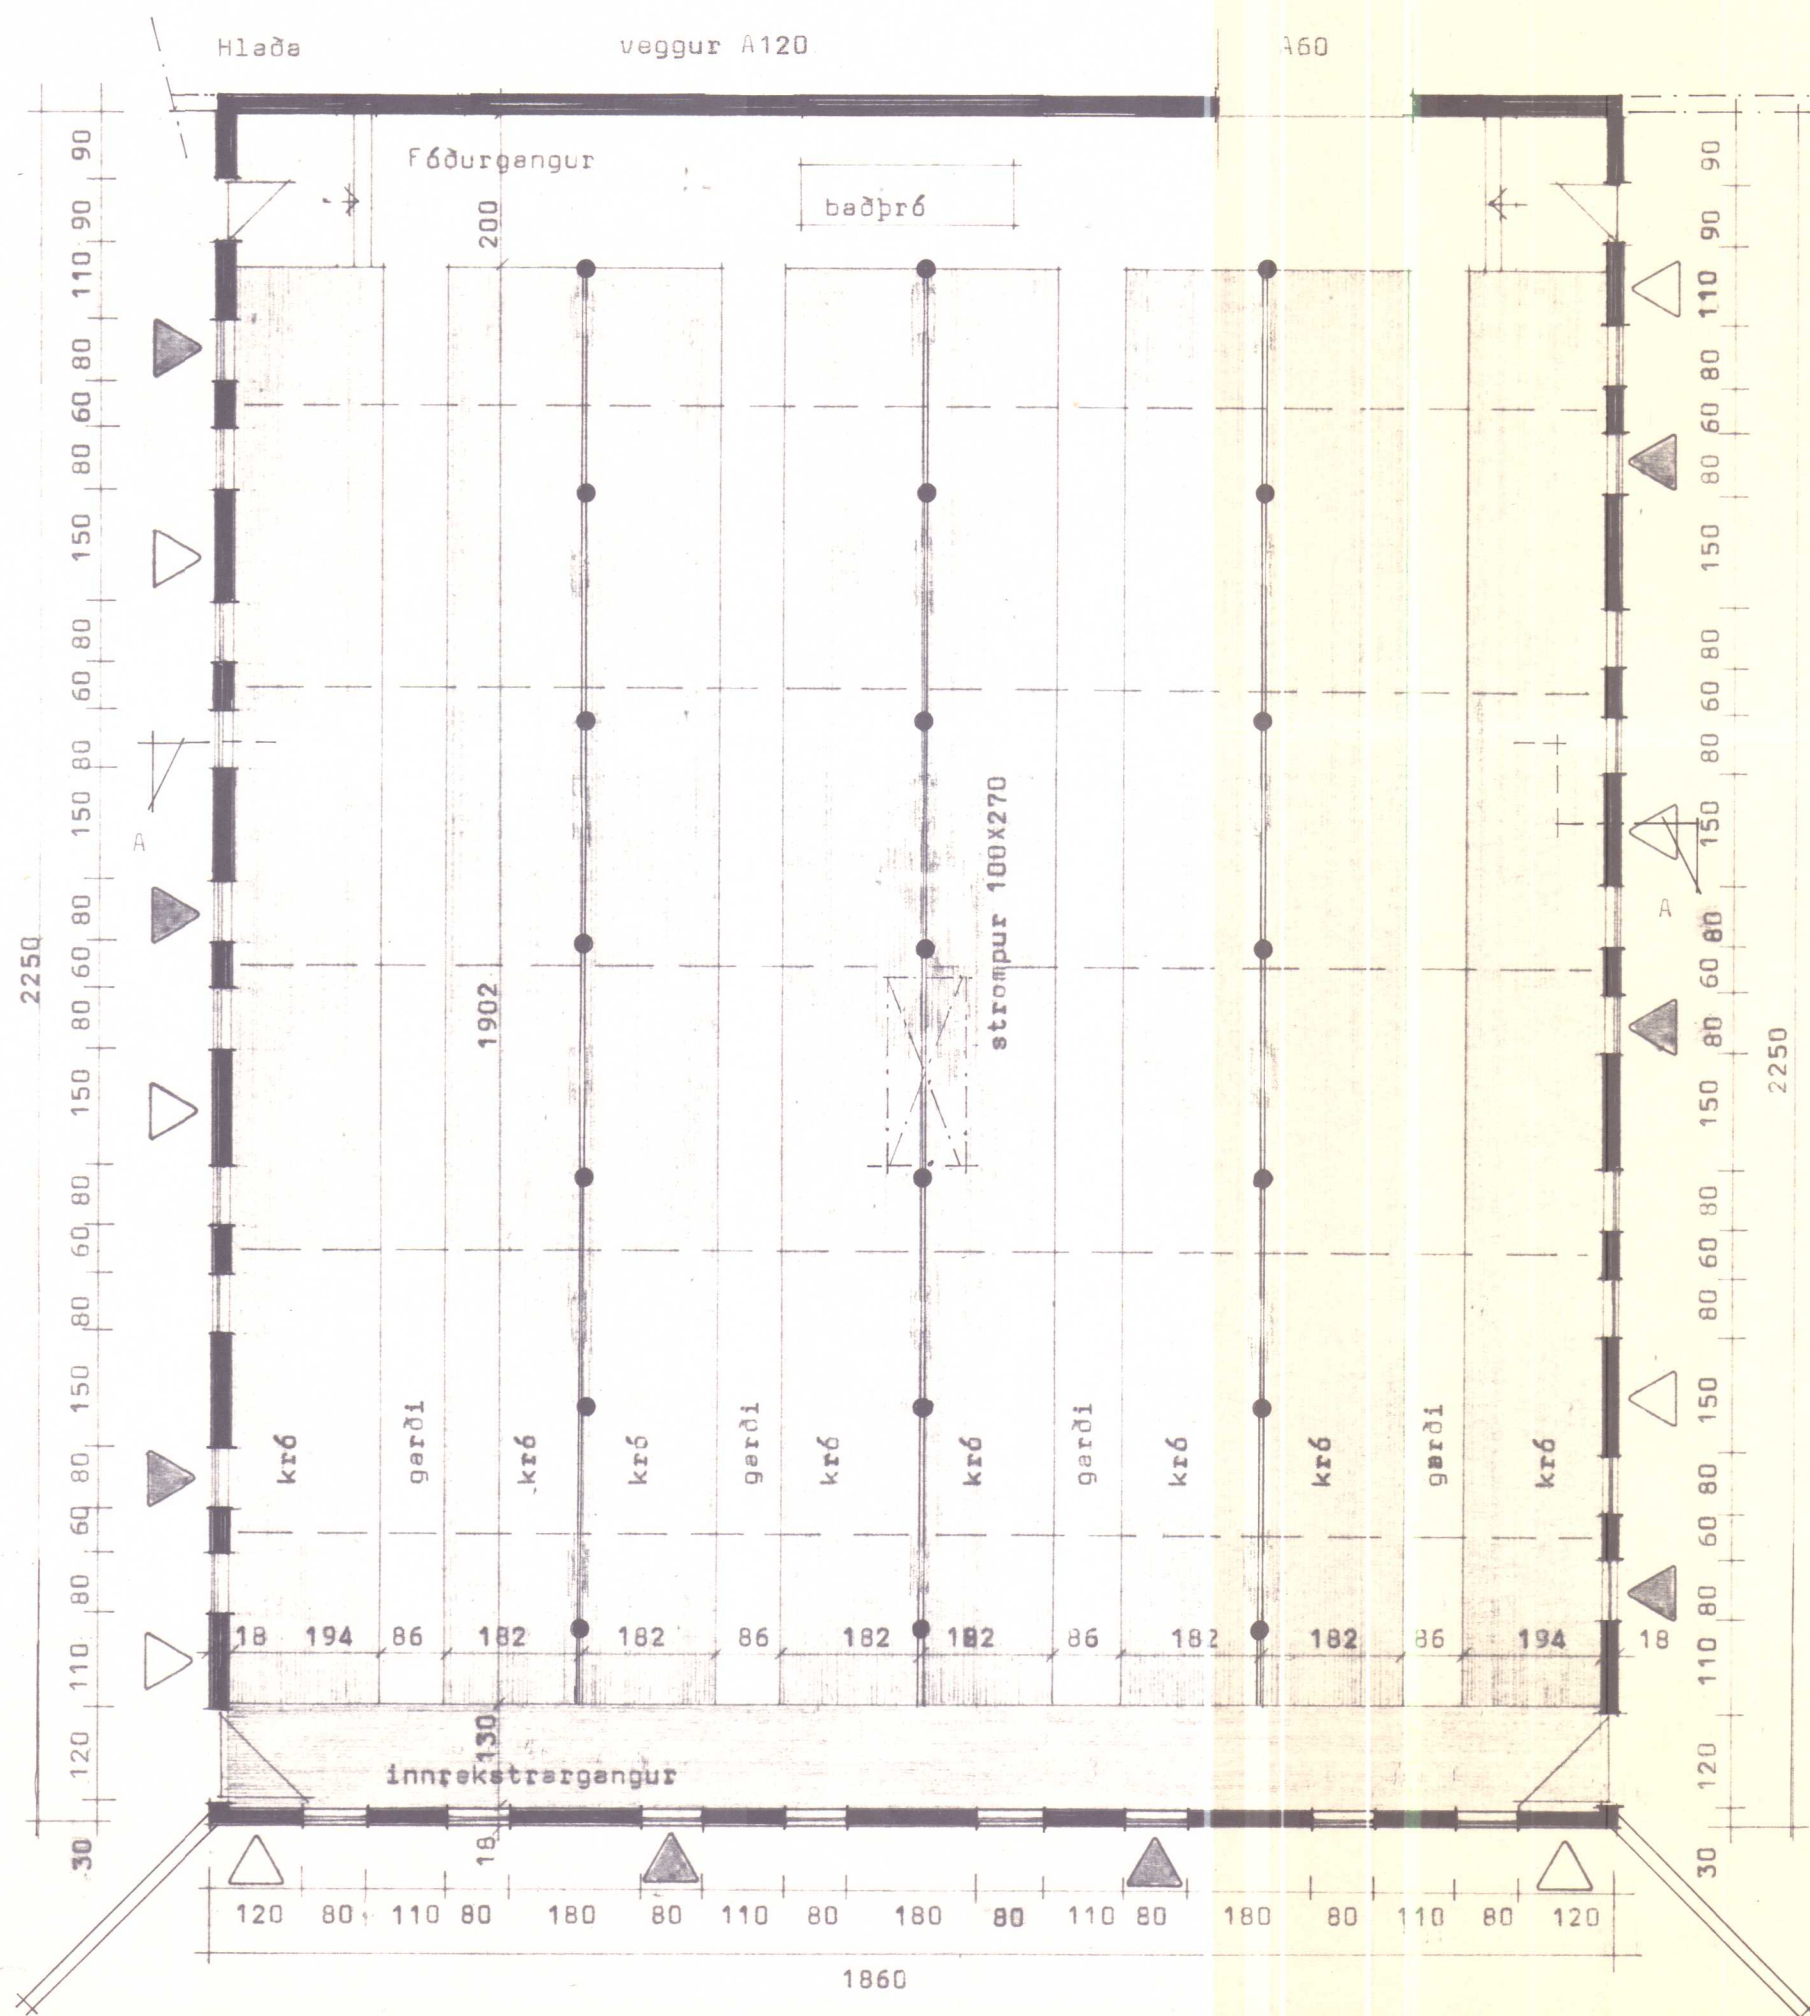

GRUNNMYND FJÁRHÚSS

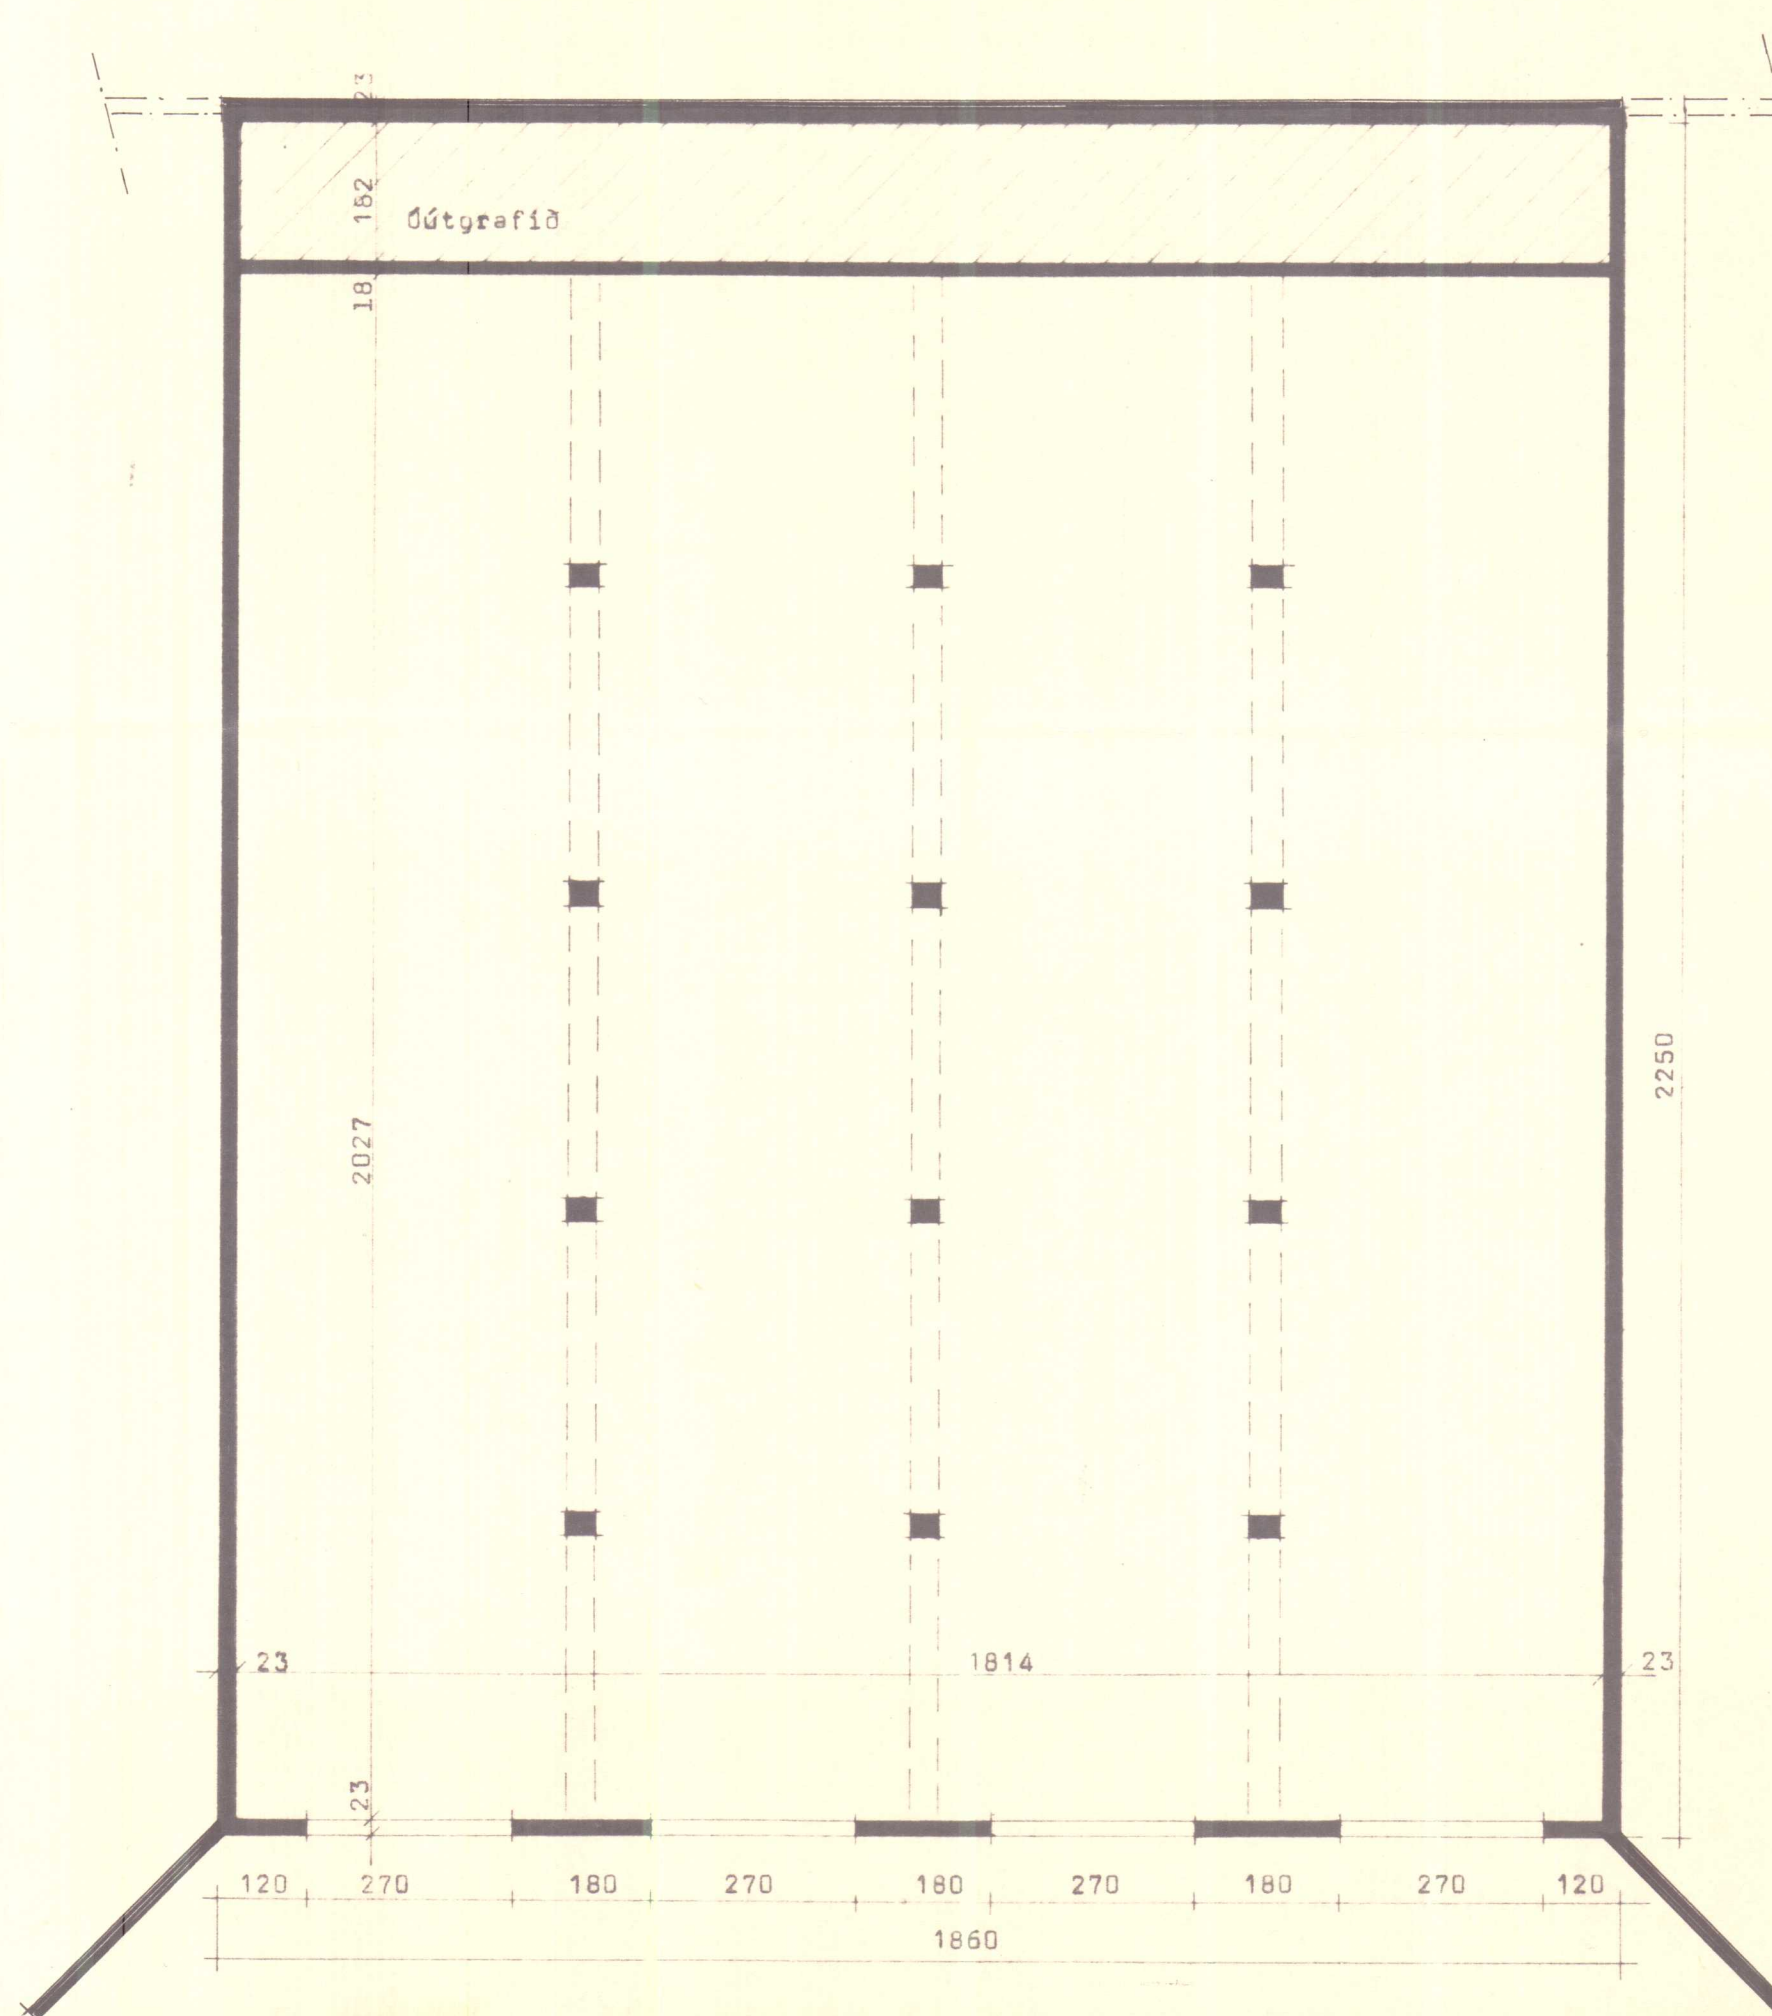

GRUNNMYND, KJALLARA

Opnanlegir gluggar






Loftinntaks, p

BL

BYGGINGASTOFNUN LANDBÚNAÐARINS
LAUGAVEGI 120, REYKJAVÍK, SIMI 25444
GRAFARKOT, Kirkjubæjsskóli, V-Húsn.,
400 kinda fjárhús,
GRUNNMYND.
Mál: Fjárhús 419,5M, 1506,6M,
Kjallari 281,3M, 953,2M.

TEIKN. NR. 20-5148 1/2
BREYTT FRÁ 20-4099
MÆLIKVARDI 1:400
DAGSETNING 6.8.86
TEIKNAD Þórunn

Miklindur Kristjánsson

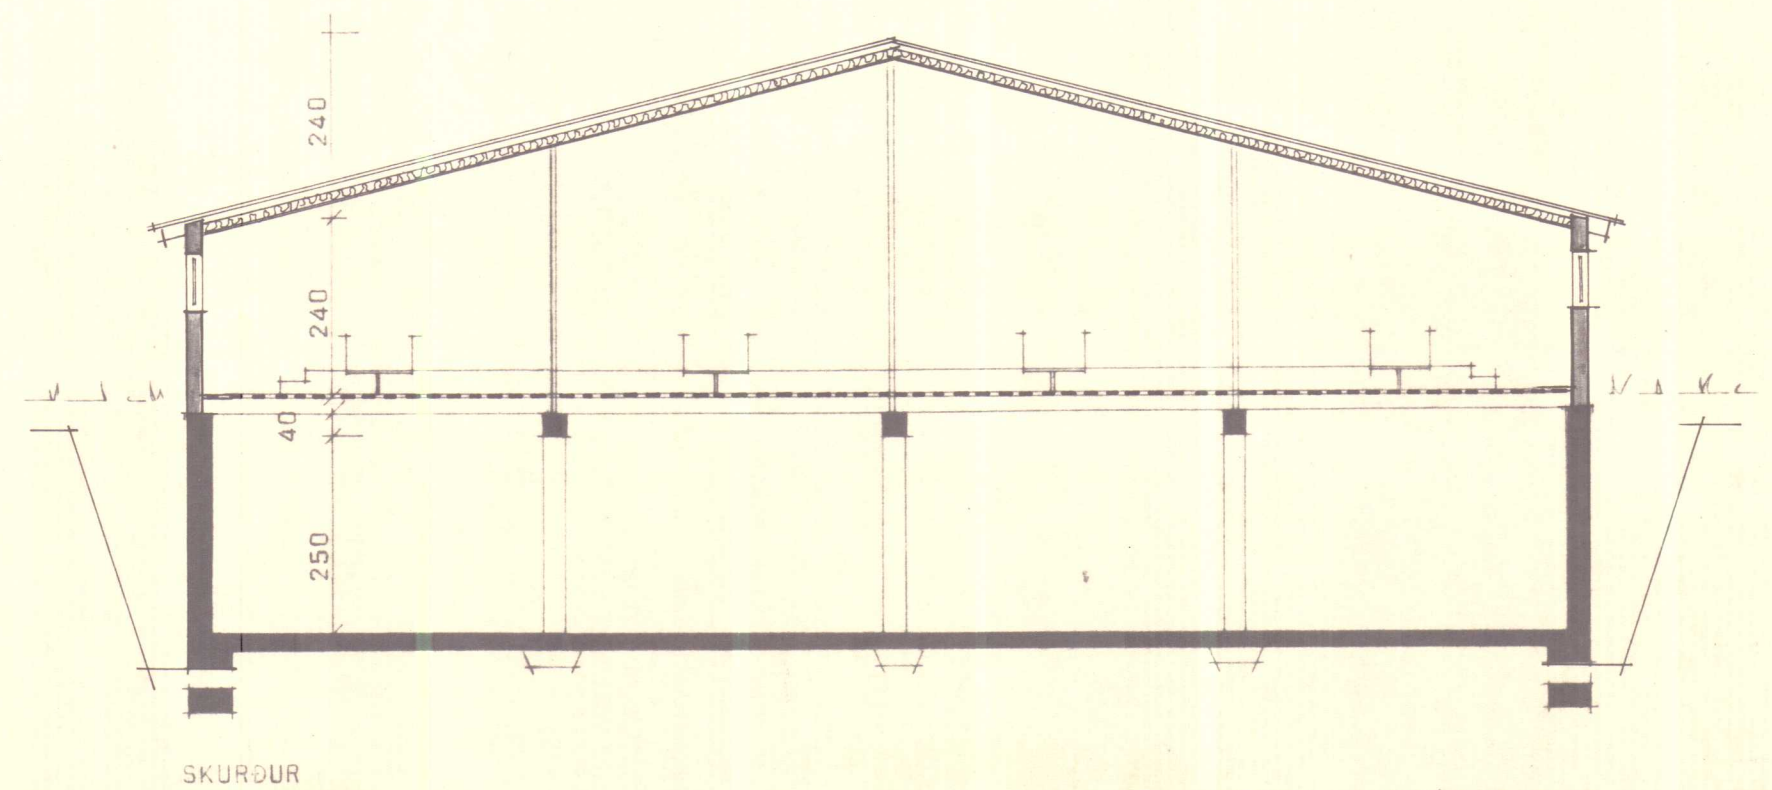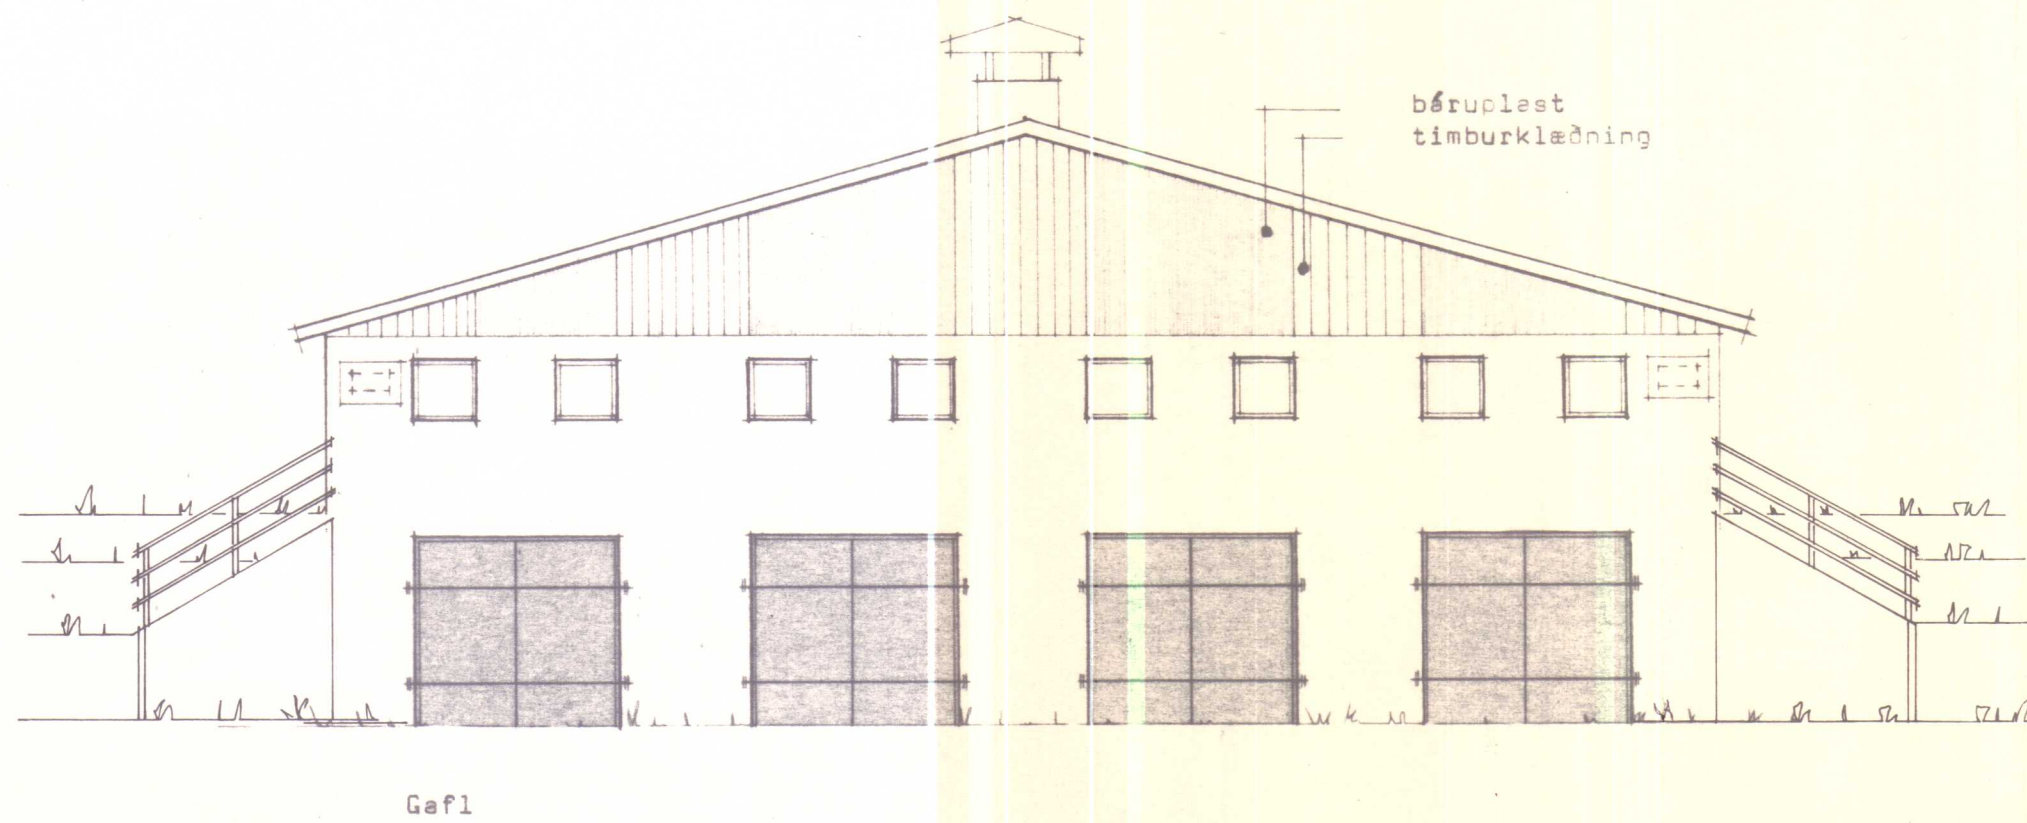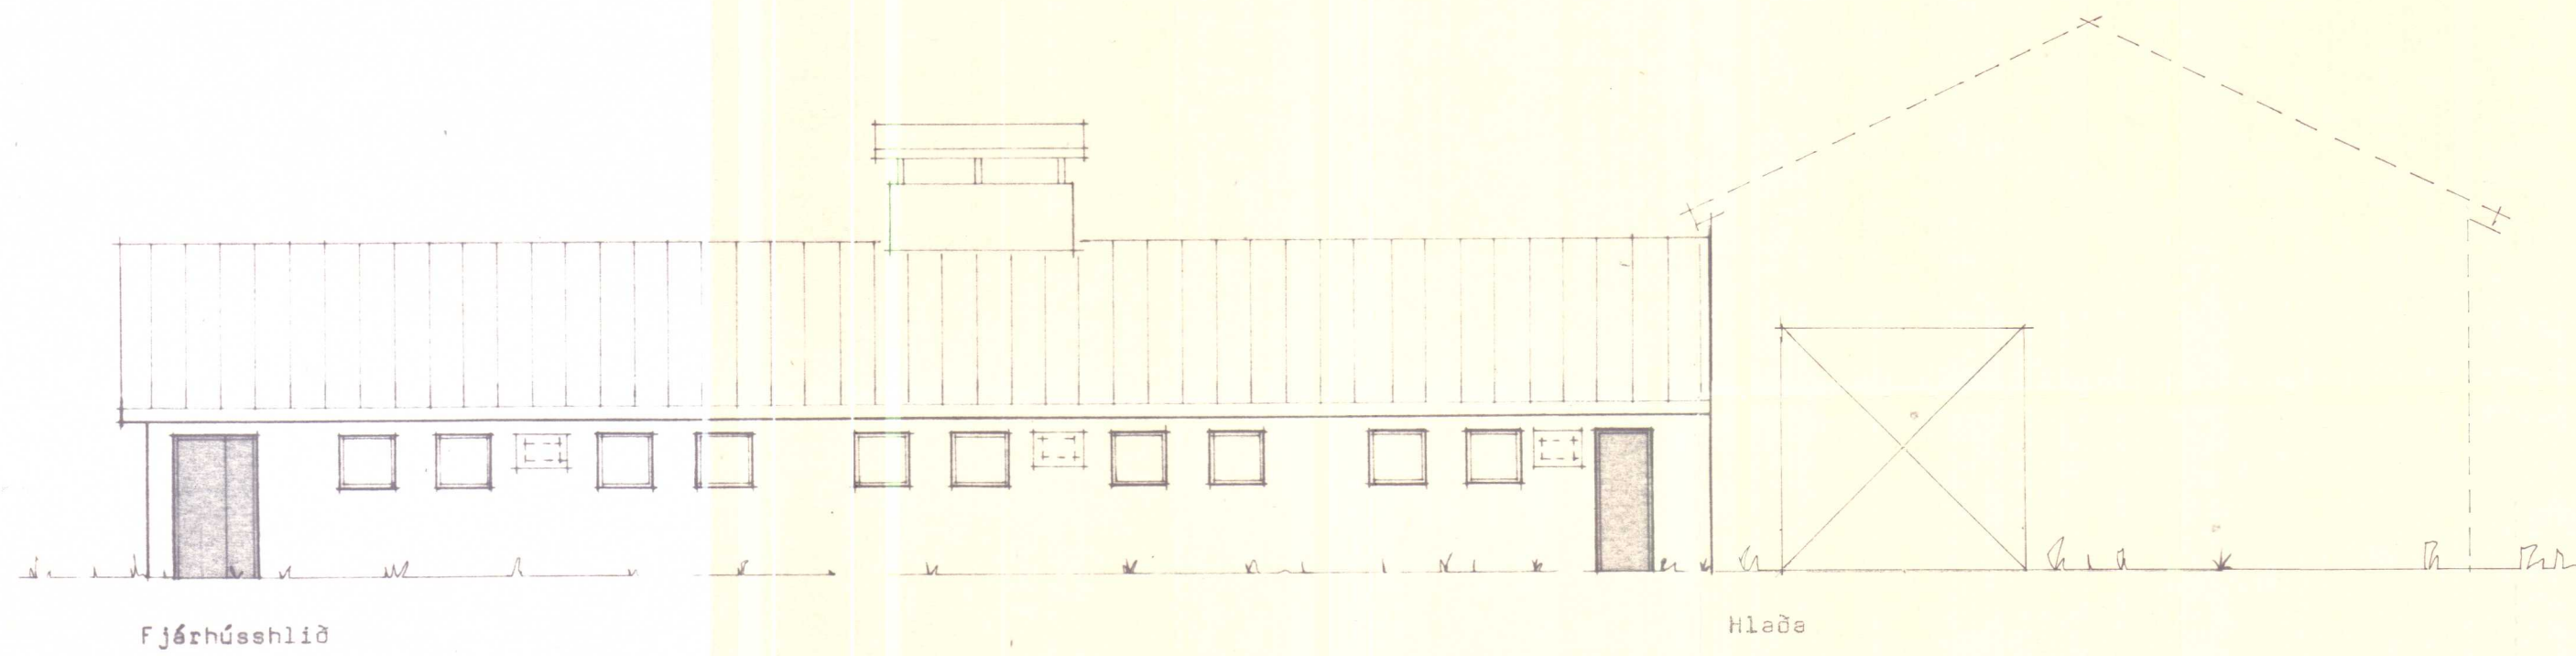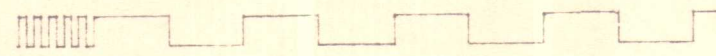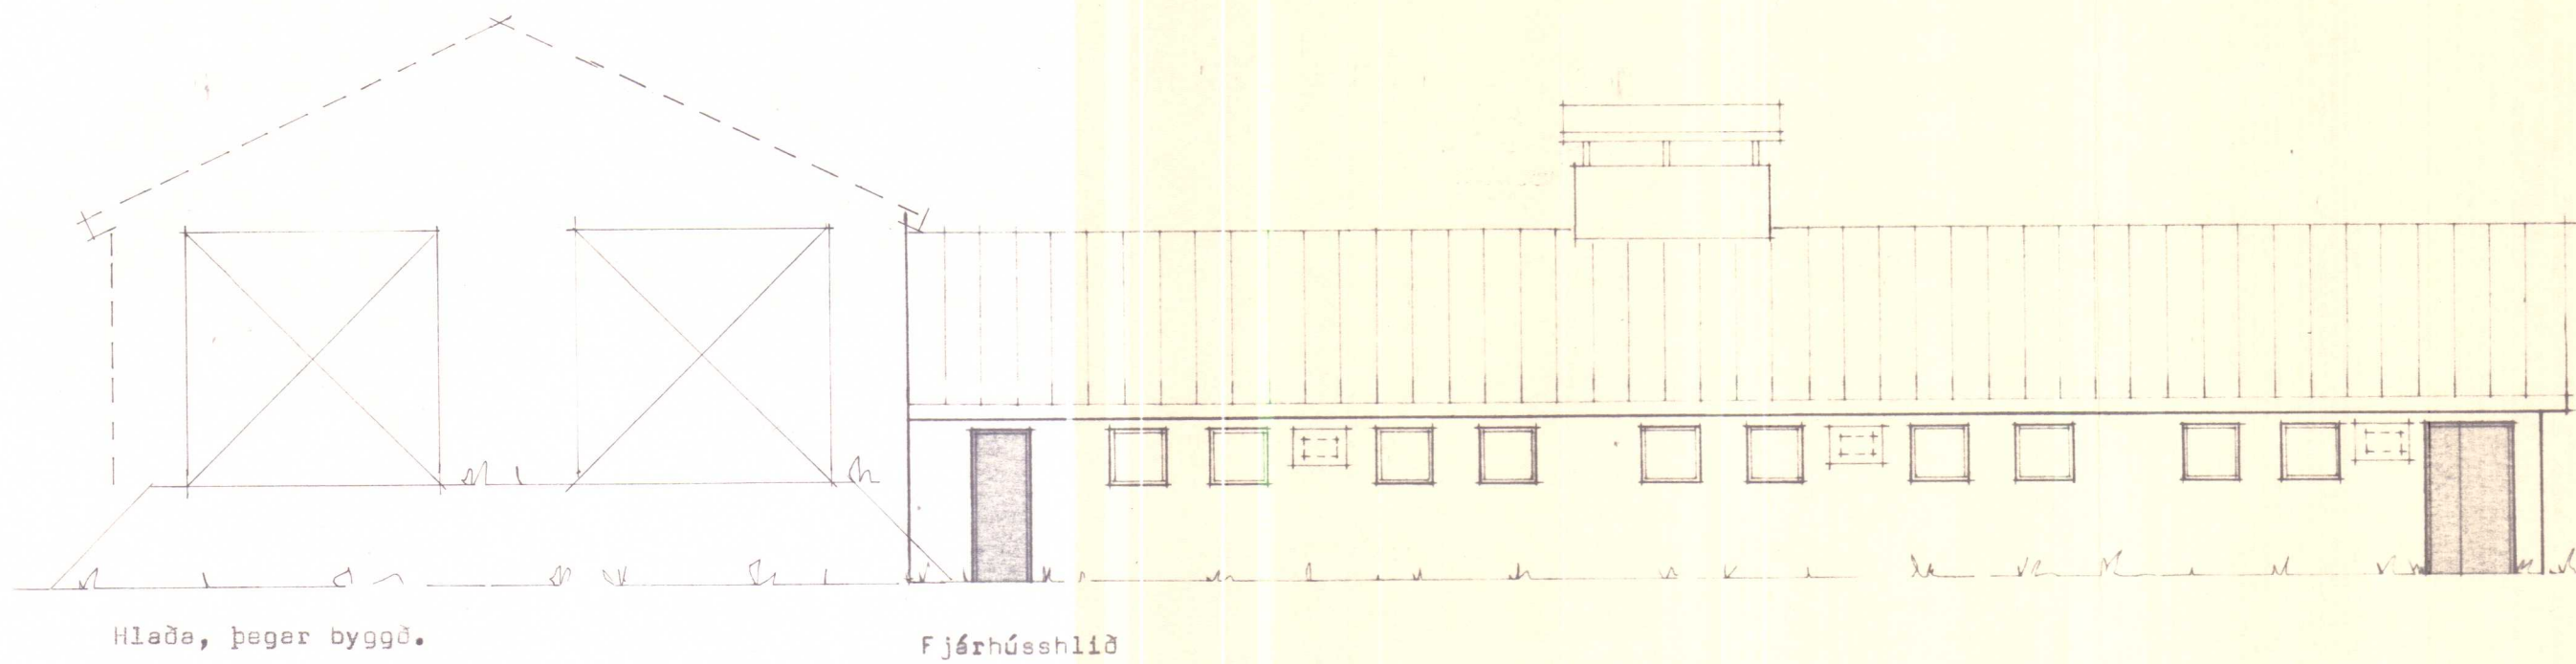

BL BYGGINGASTOFNUN LANDBÚNADARINS
LAUGAVEGI 120. REYKJAVÍK, SÍMI 25444
GRAFARKOT, Kirkjühvammshreppi, V-Húsn
Útlit og skurður
Fyrir 400 fjátr.

TEIKN. NR. 20-5148 2/2
BREYTT FRÁ 20-4099
MÆLIKVARÐI 1:100
DAGSETNING 6.8.86
TEIKNAD Þórunn

Málmundur Kristjánsson