
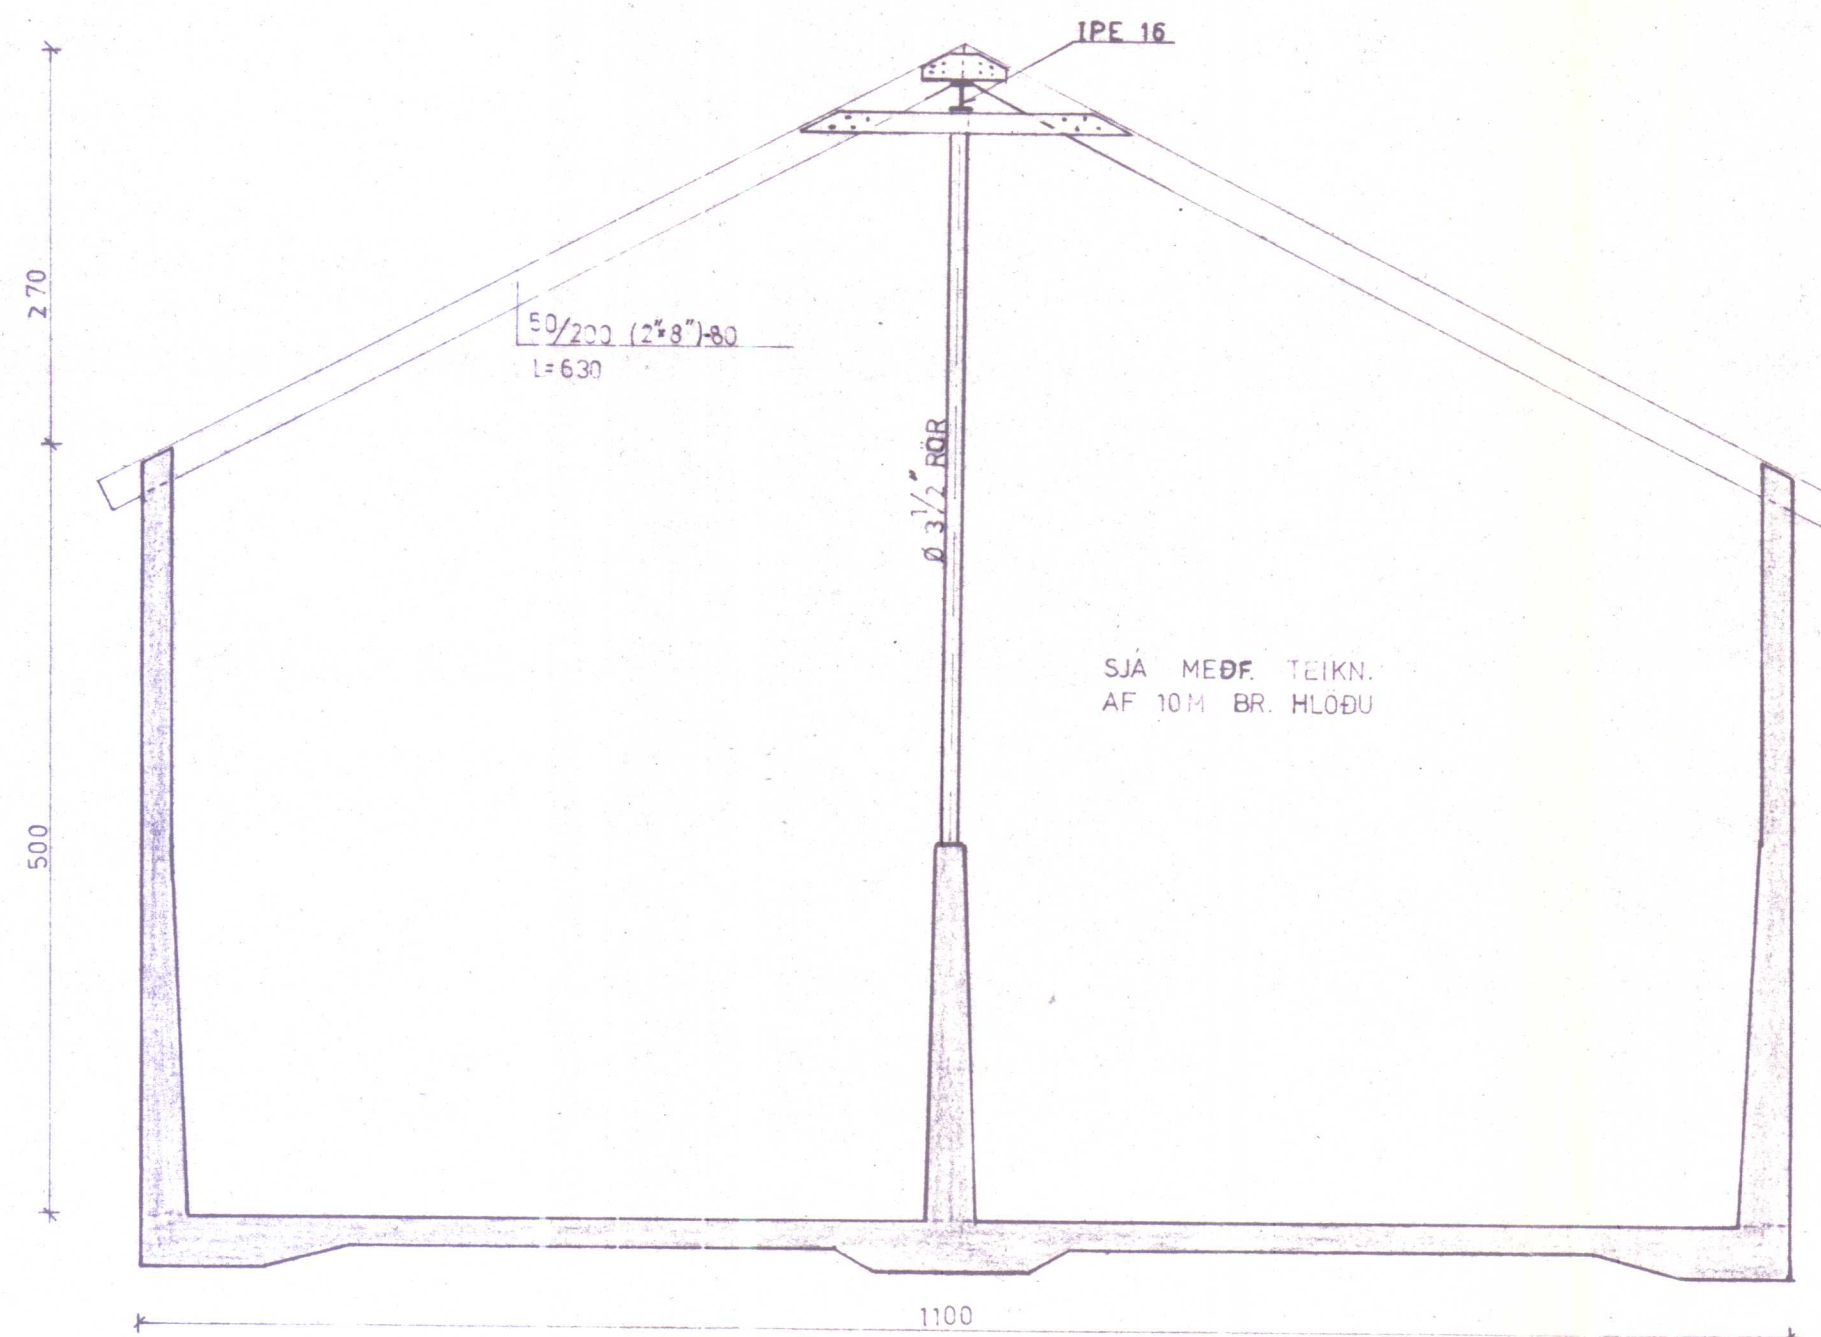


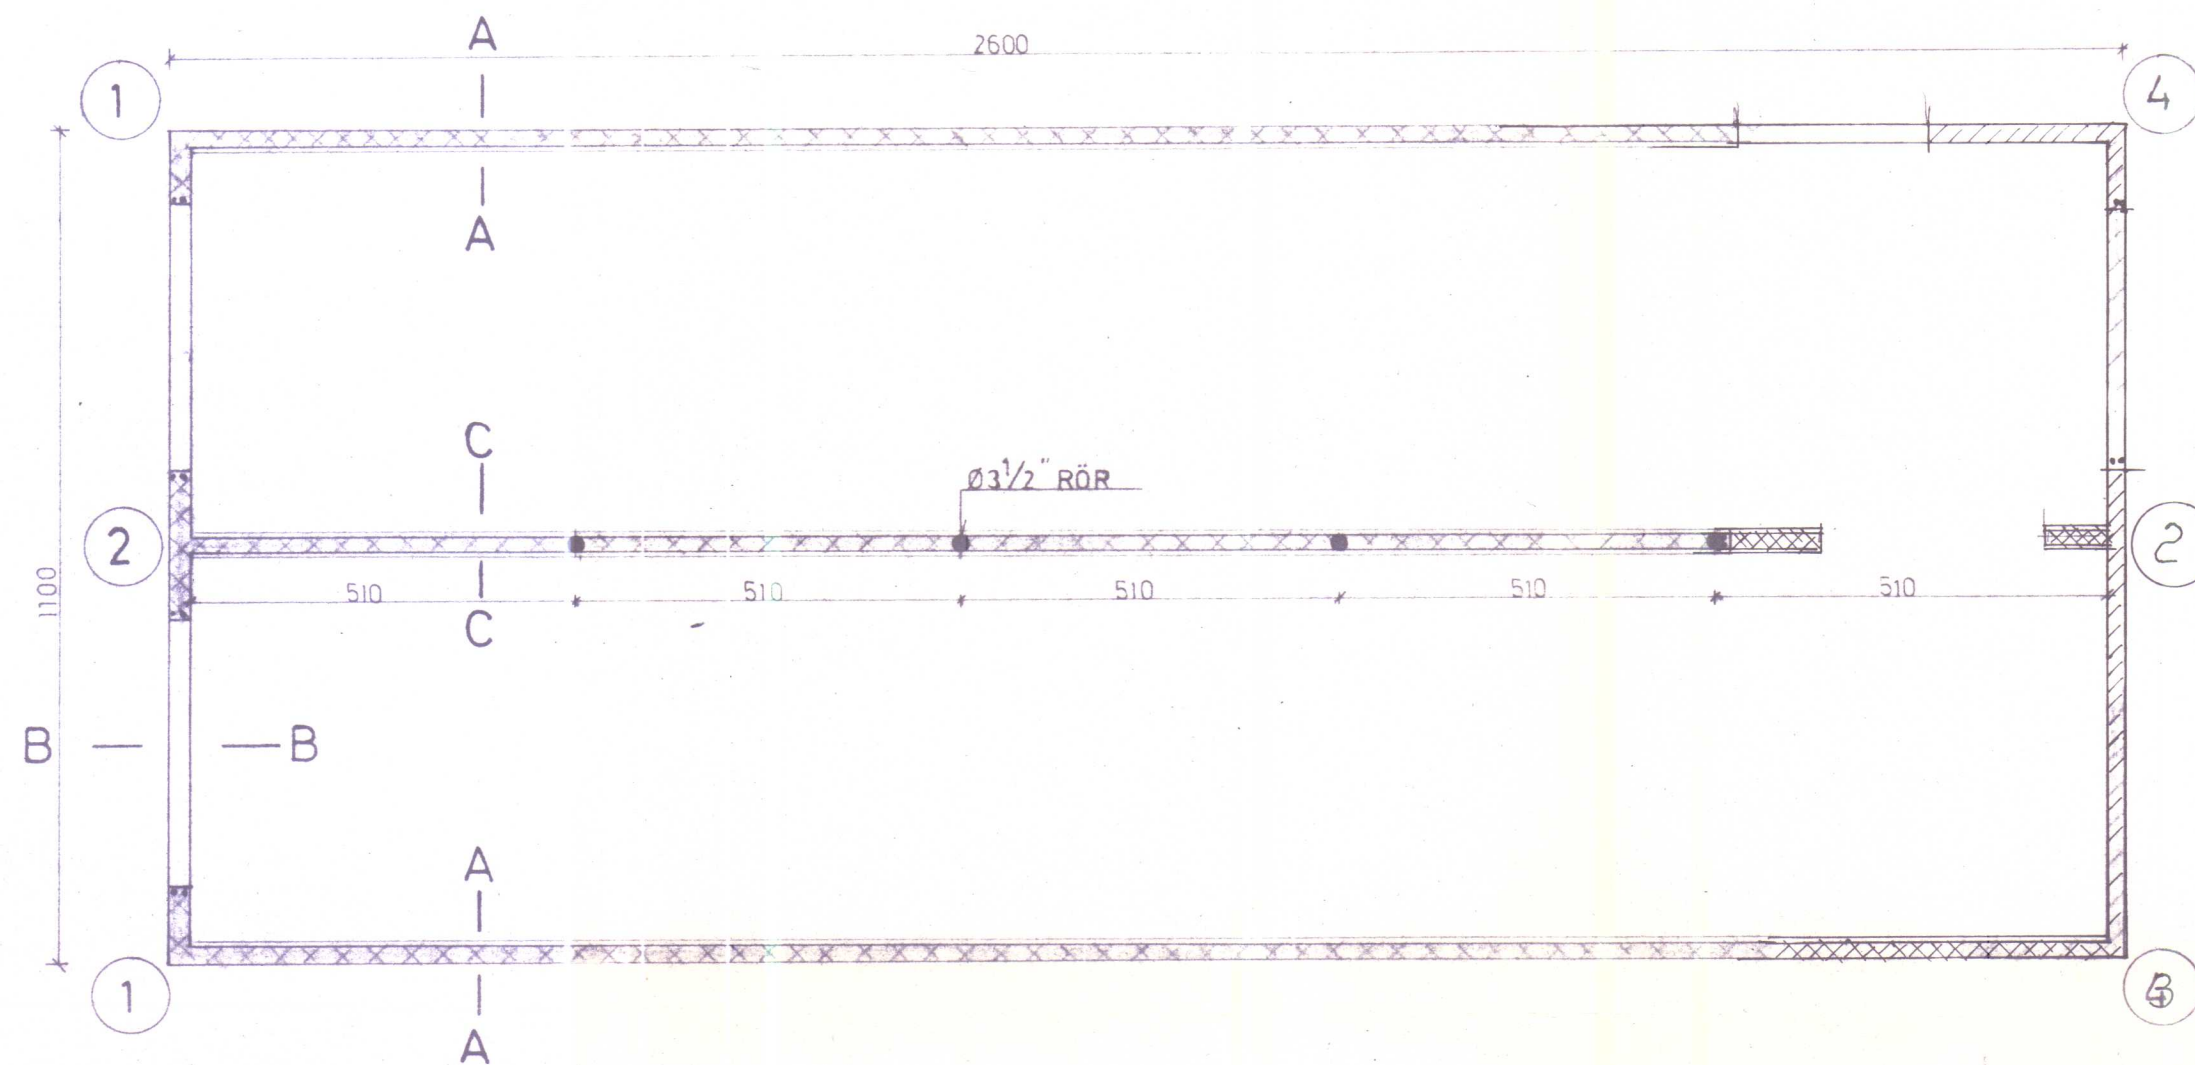

BL. 2 SNID A - A
 " 3 " " C - C
 " 4 " " B - B ① OG ②
 " 5 " " ÞAK TIL HLIDSJÓNAR

76

BL20- Grafarkot Kirkjuhv. V. Hún.			
Landnám ríkisins			
VOTHEYSHLAÐA	Mæltkv.	Reikn.	
	1:100	Teikn.	
	1:50	Samb.	
Reykjavík, APR. 1982	Verkefni nr.		
Sig. Sigvaldason	1		
	Breytingar		

Wop