
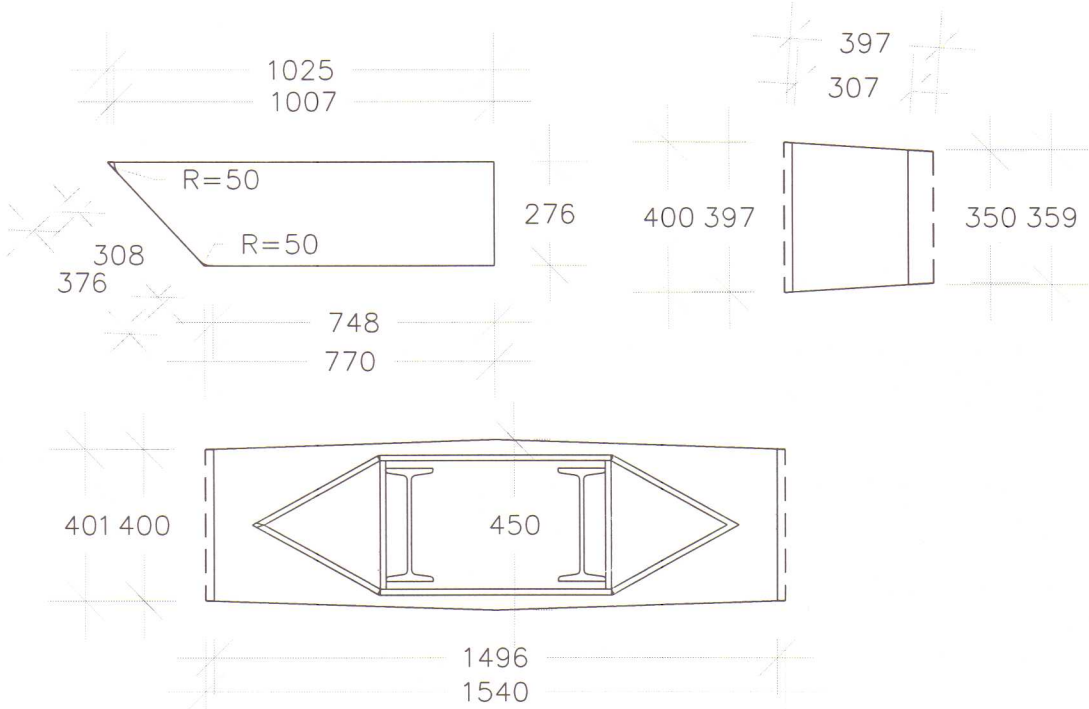
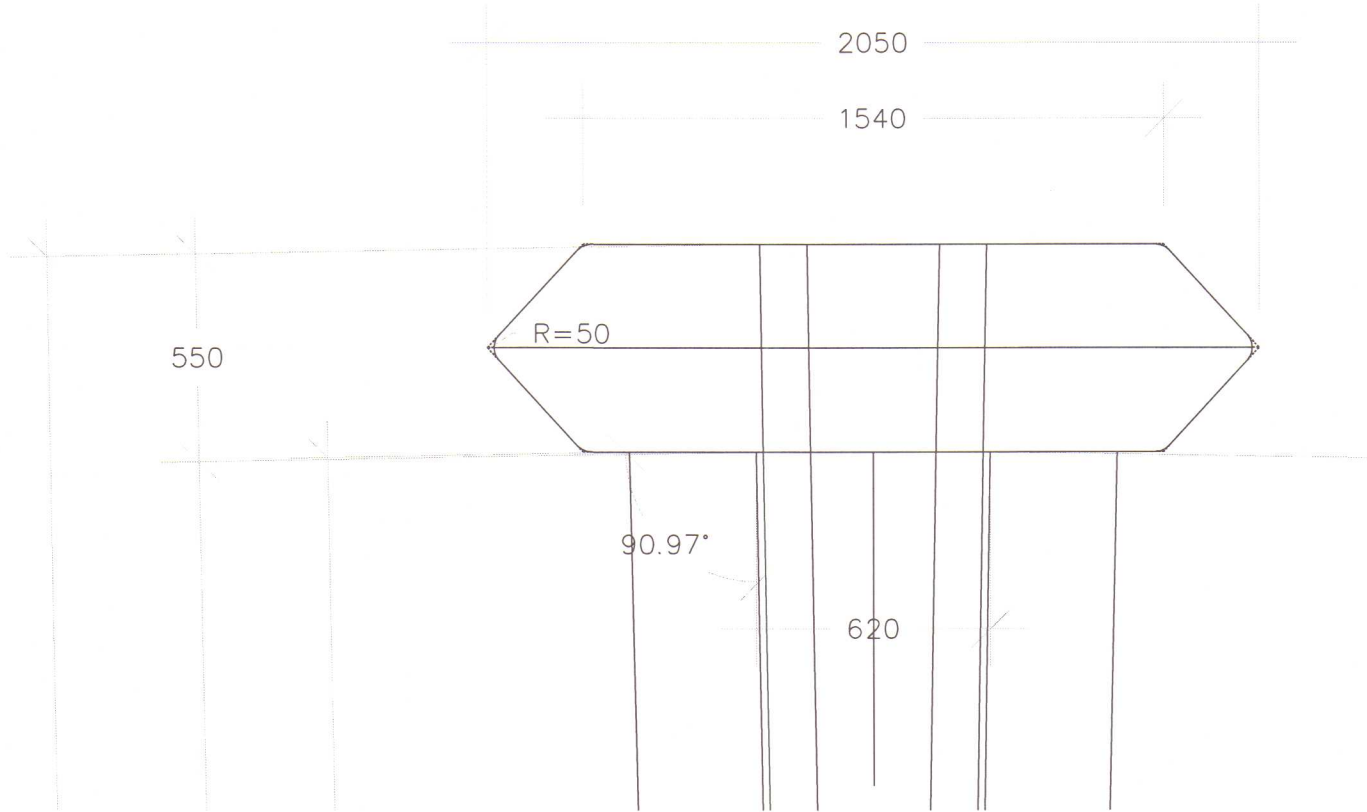
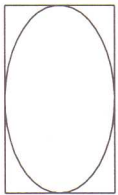
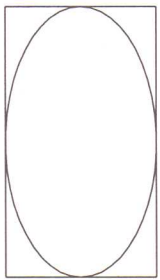


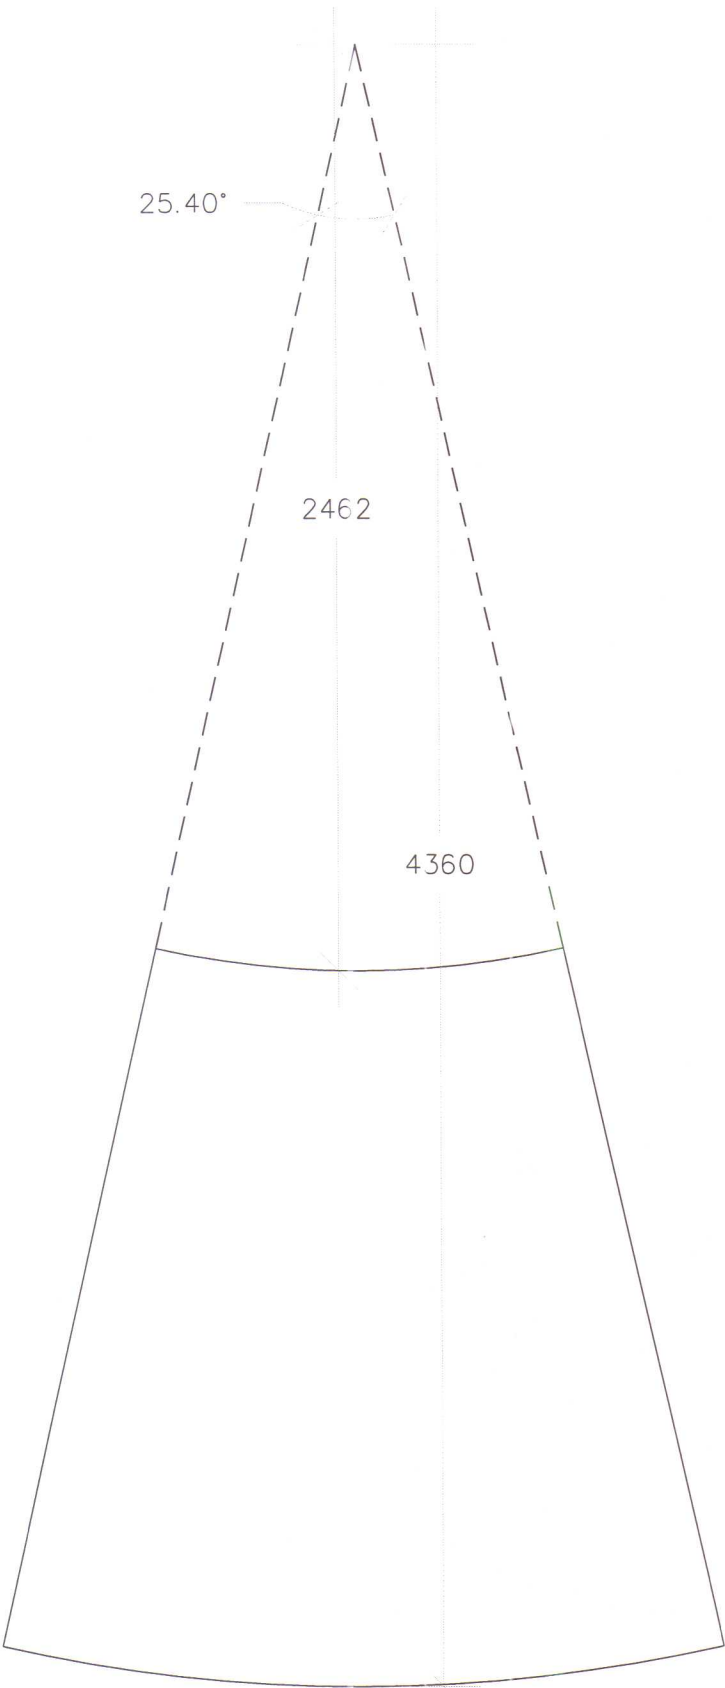

HÖNNUN ER UNNIN AF RÁÐBARÐI SF. Í SAMSTARFI
VIÐ JÓN HÁVARÐ MARINÓSSON.

GRETTISBÓL
HÚNAPING VESTRA

MÆLIKV.
1:20

SVERÐ
ÚTFLATNINGAR



SAMP.
DAGSETN
12 06. 2006

RÁÐBARÐUR SF.
RÁÐGGJÖF OG VERKFRÆÐIÞJÓNUSTA
SÍMAR: 455 2511 OG 451 2797, FAX: 455 2509

ÁGÚST ÞORGEIRSSON
FVFI
BJARNI ÞÓR EINARSSON
FTFI

TEIKNING NR.

HVL0207

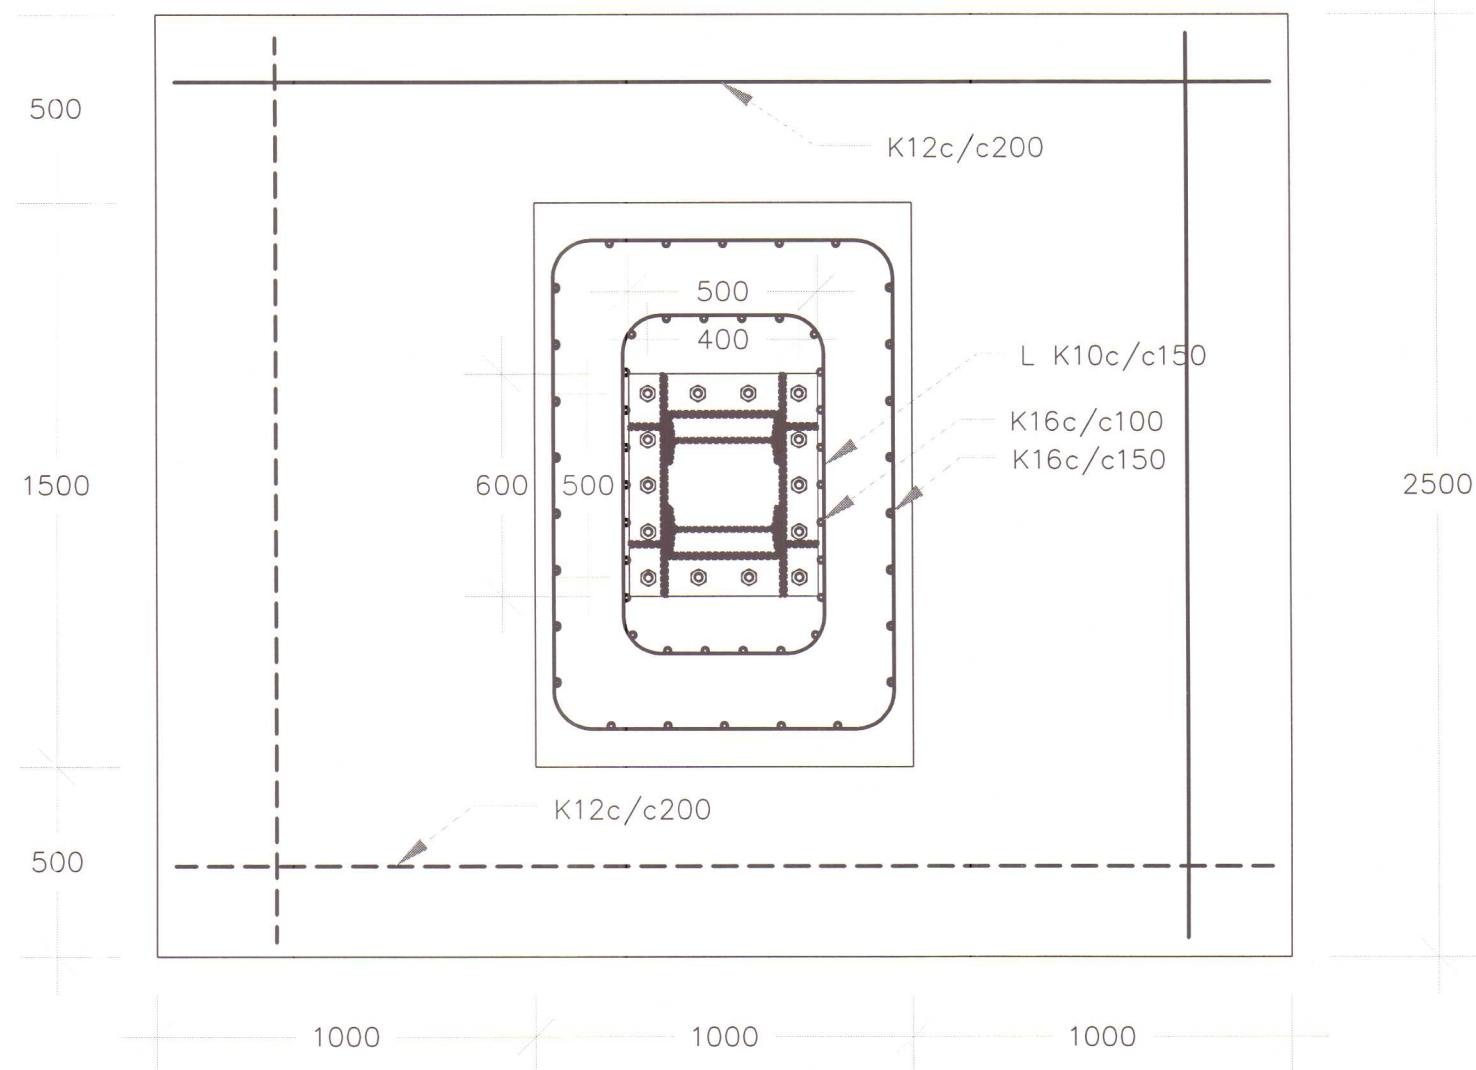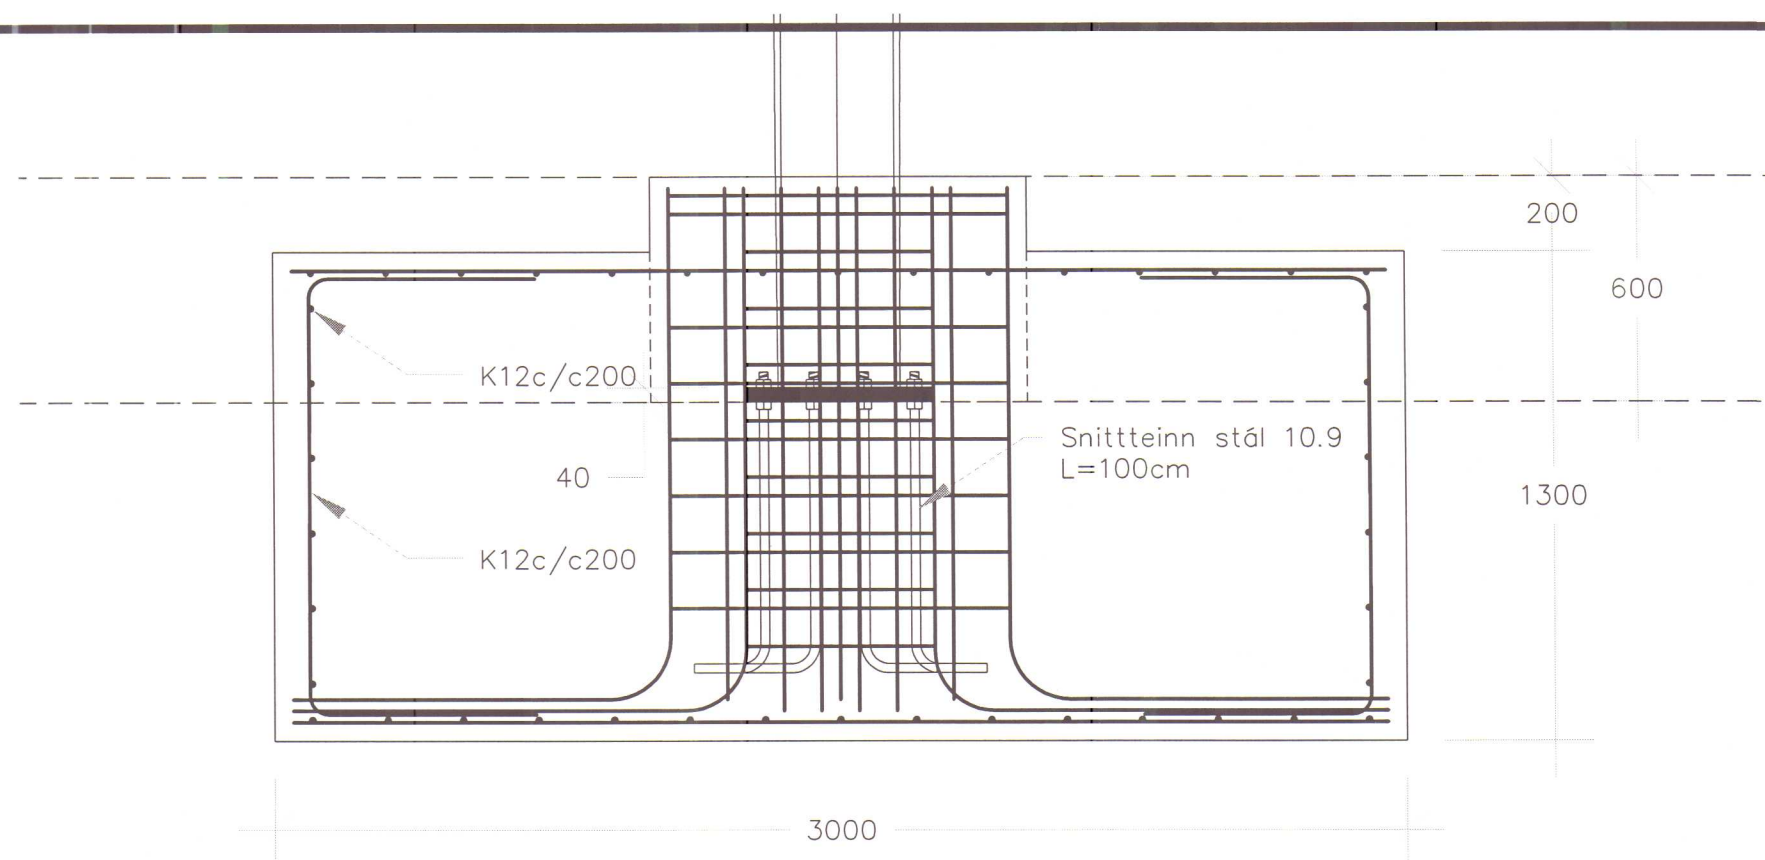

HÚNAÞING VESTRA
BYGGINGAFULLTRÚ

HÖNNUN ER UNNIN AF RÁÐBARÐI SF. Í SAMSTARFI
VIÐ JÓN HÁVARÐ MARINÓSSON.

GRETTISBÓL
HÚNAÞING VESTRA

MÆLIKV.
1:20

SVERÐ
FESTING VIÐ UNDIRSTÖÐU

SAMP.
DAGSETN
12.06.2006







RÁÐBARÐUR SF.
RÁÐGGJÖF OG VERKFRÆÐIÞJÓNUSTA
SÍMAR: 455 2511 OG 451 2797. FAX: 455 2509

ÁGÚST ÞORGEIRSSON
FVFÍ
BJARNI ÞÓR EINARSSON
FTFÍ

TEIKNING NR.




HVL0205

HÚNAÞING VESTRA
BYGGINGA...

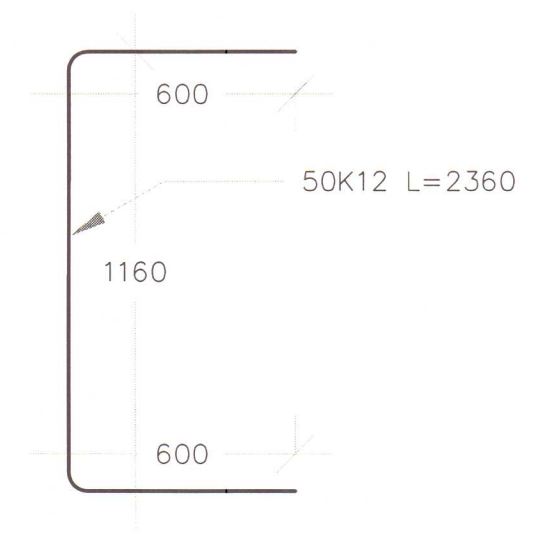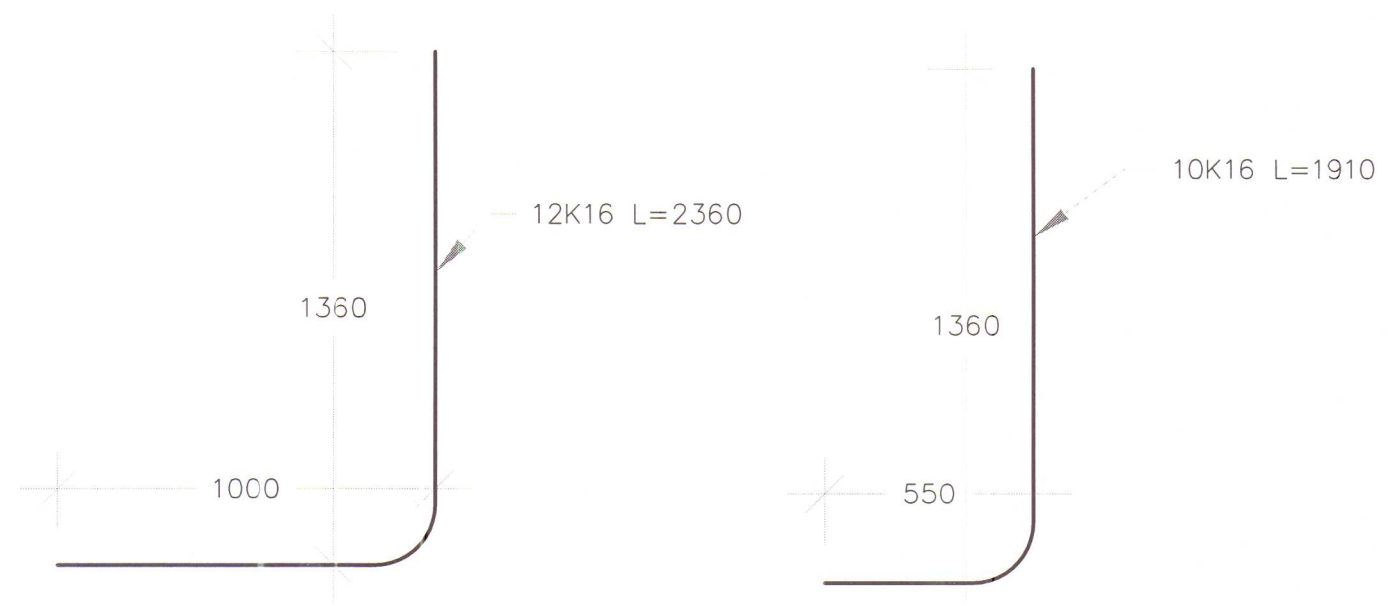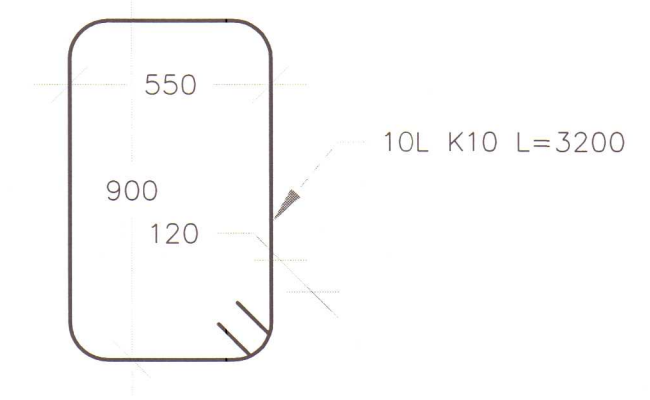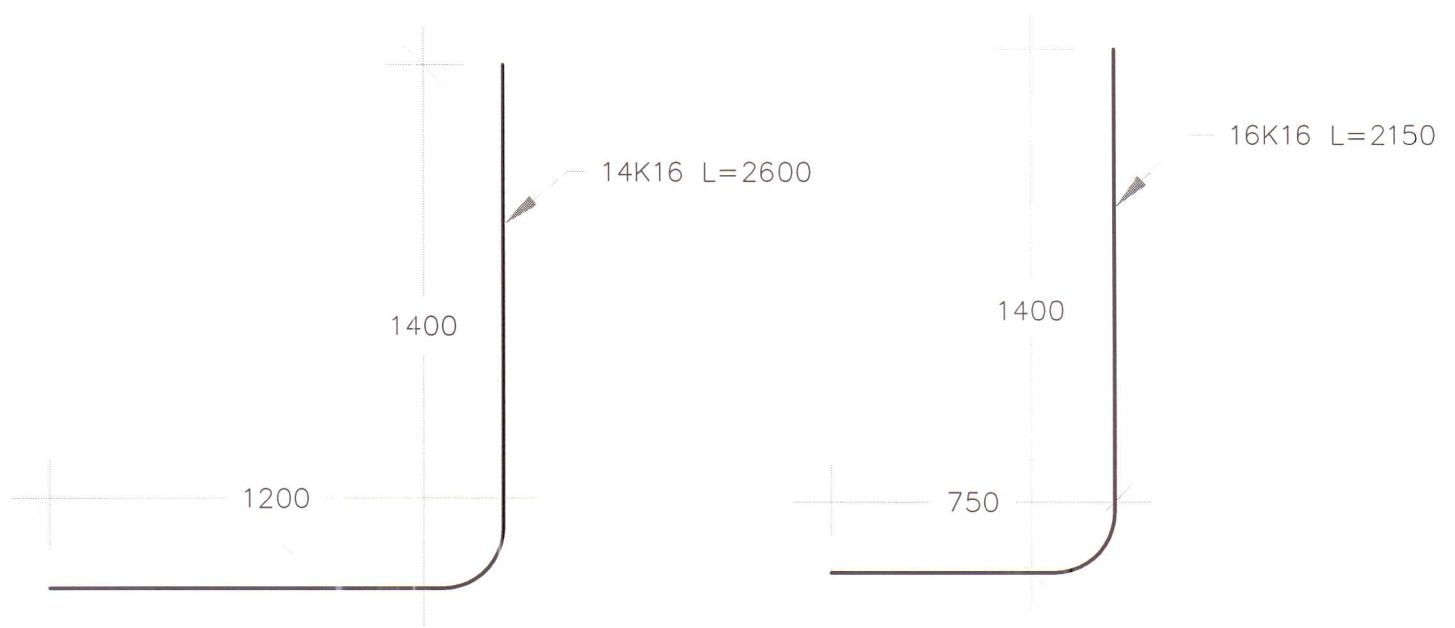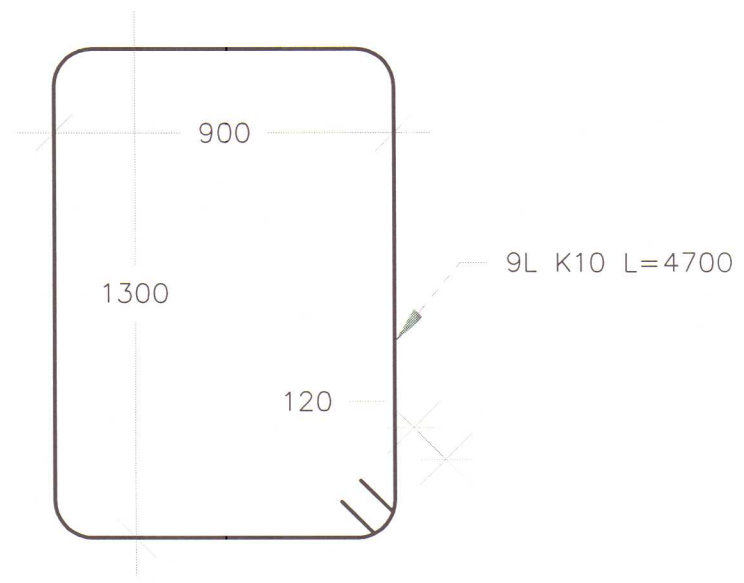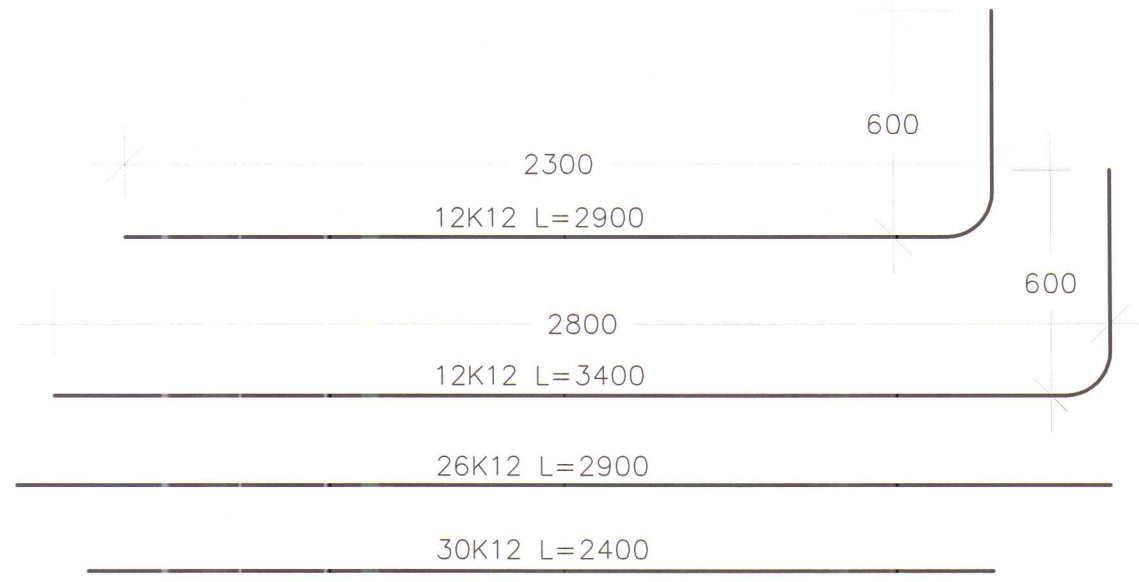

HÖNNUN ER UNNIN AF RÁÐBARDI SF. Í SAMSTARFI
VIÐ JÓN HÁVARÐ MARINÓSSON.

GRETTISBÓL HÚNAÞING VESTRA SVERÐ BENDIJÁRN Í UNDIRSTÖÐU RÁÐBARDUR SF. RÁÐGJÖF OG VERKFRÆÐIÞJÓNUSTA SÍMAR: 455 2511 OG 451 2797. FAX: 455 2509	MÆLIKV. 1:20
	SAMP. DAGSETN 12.06.2006
	TEIKNING NR. HVL0208

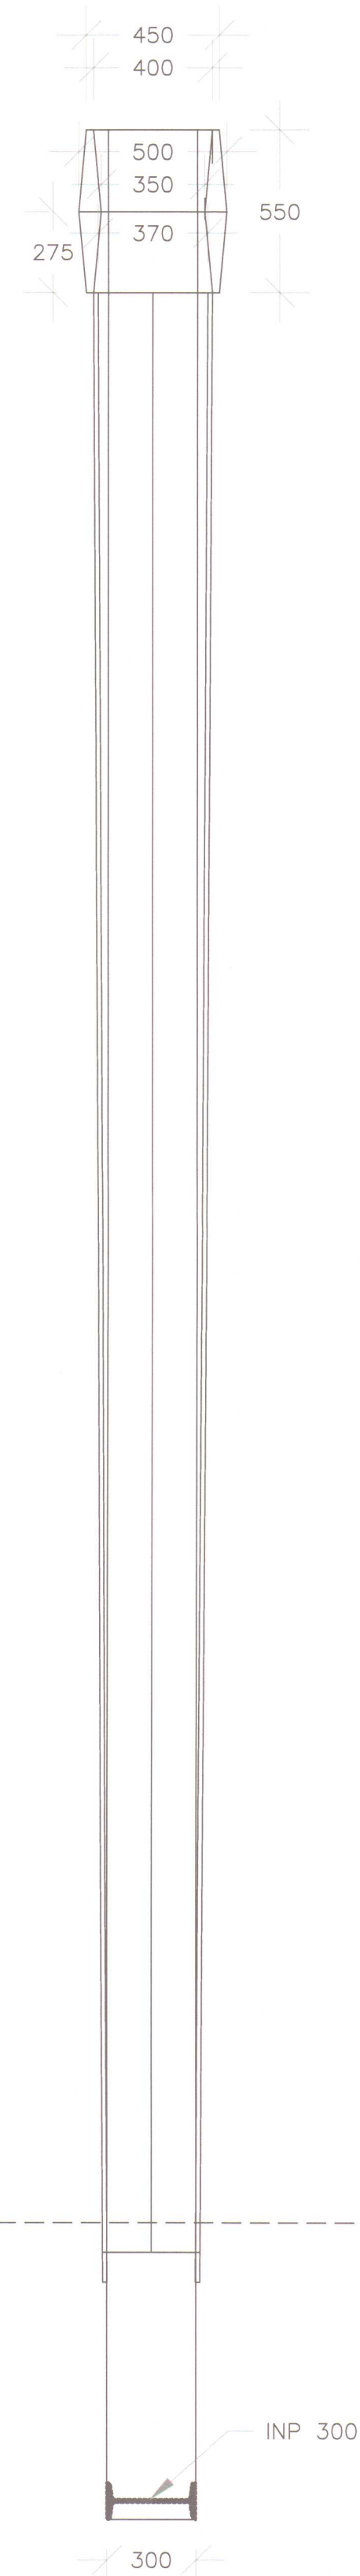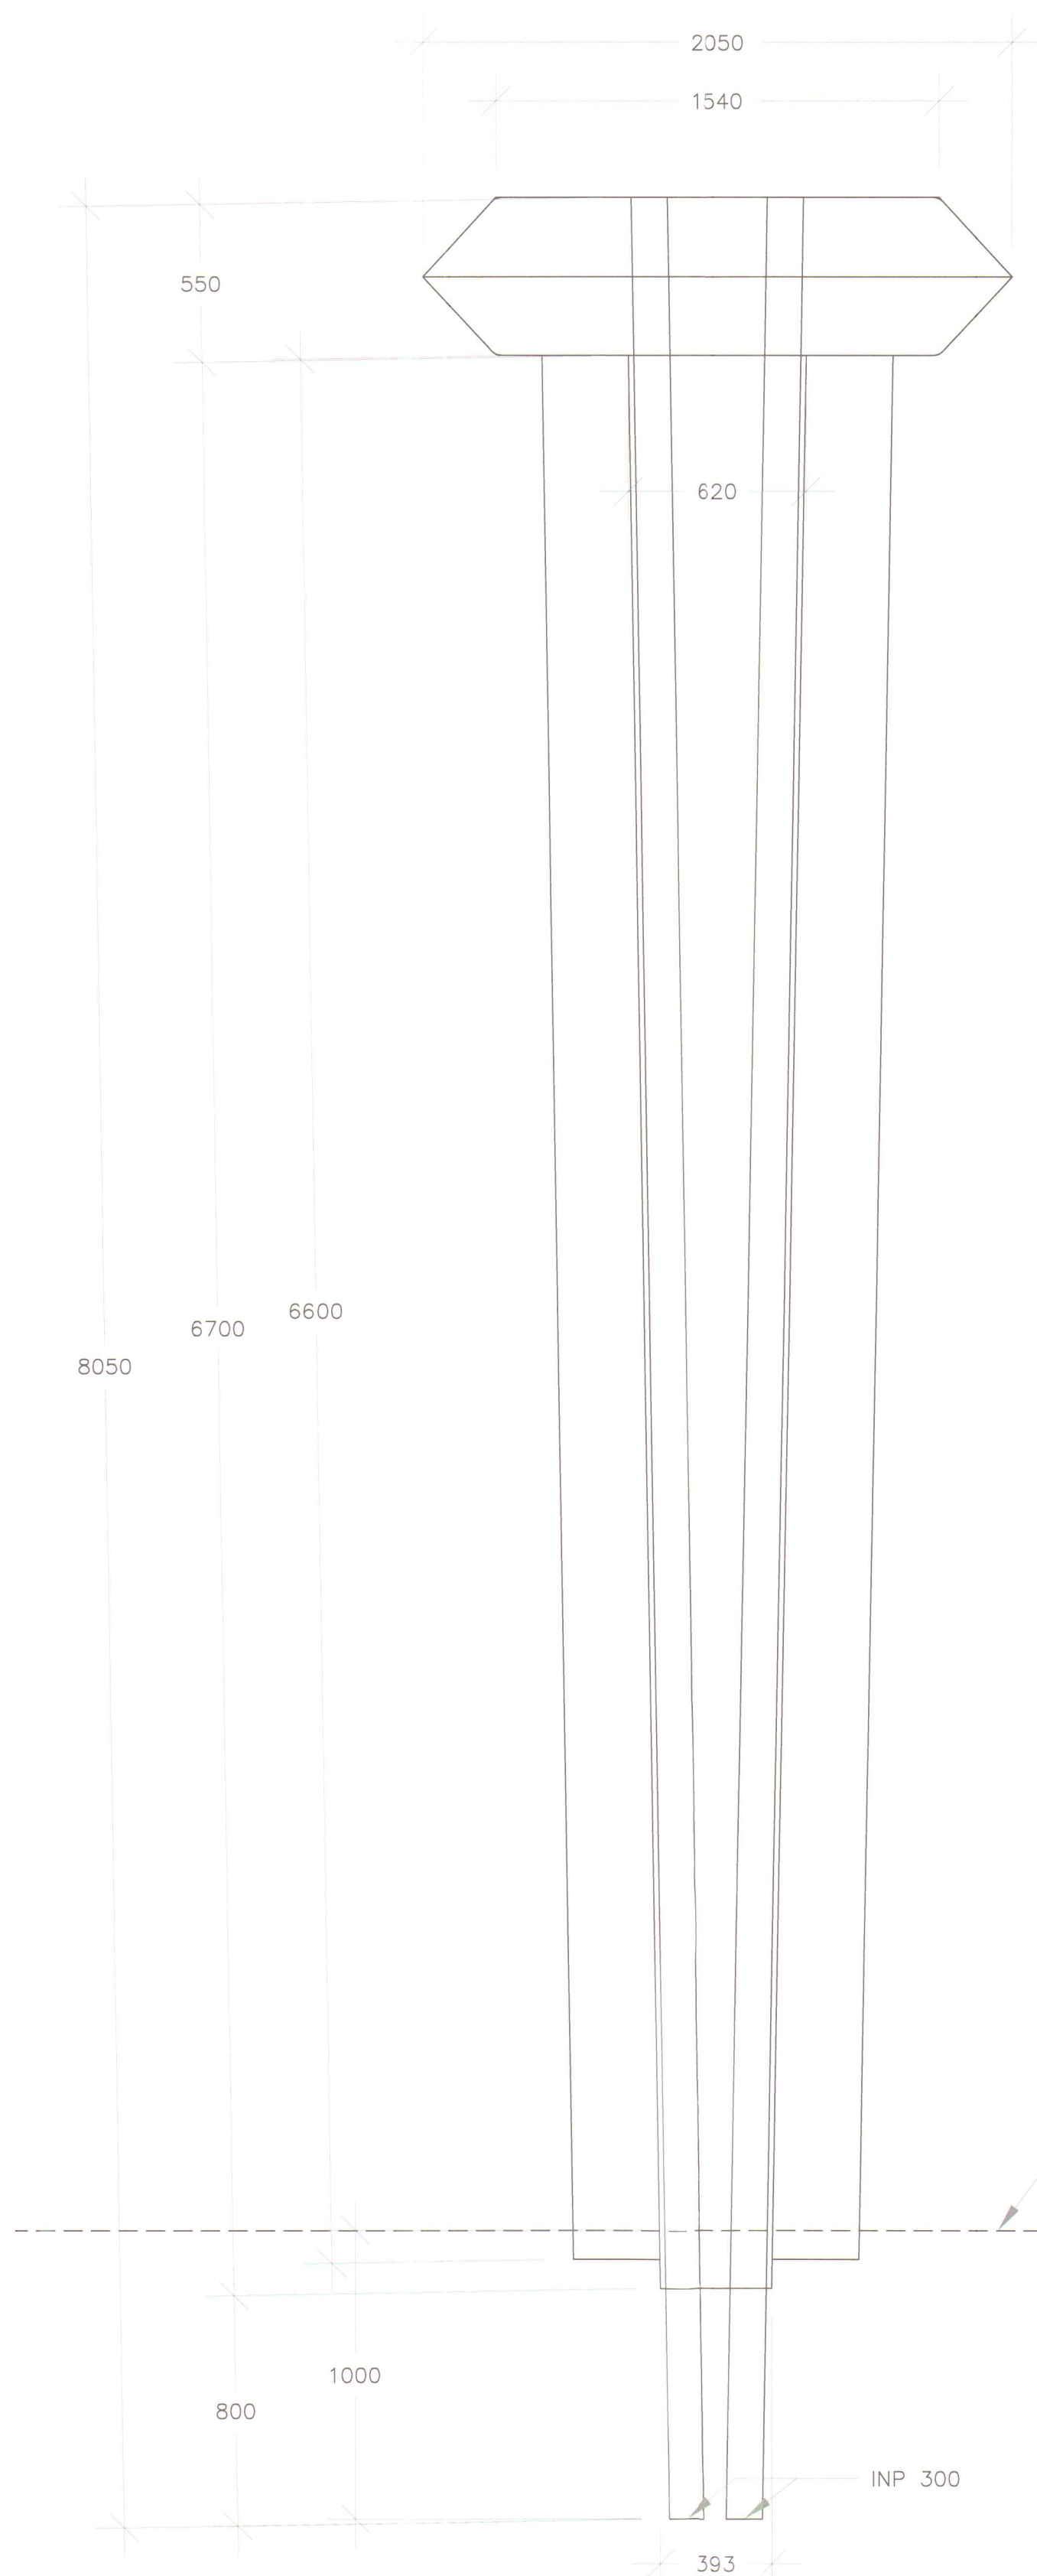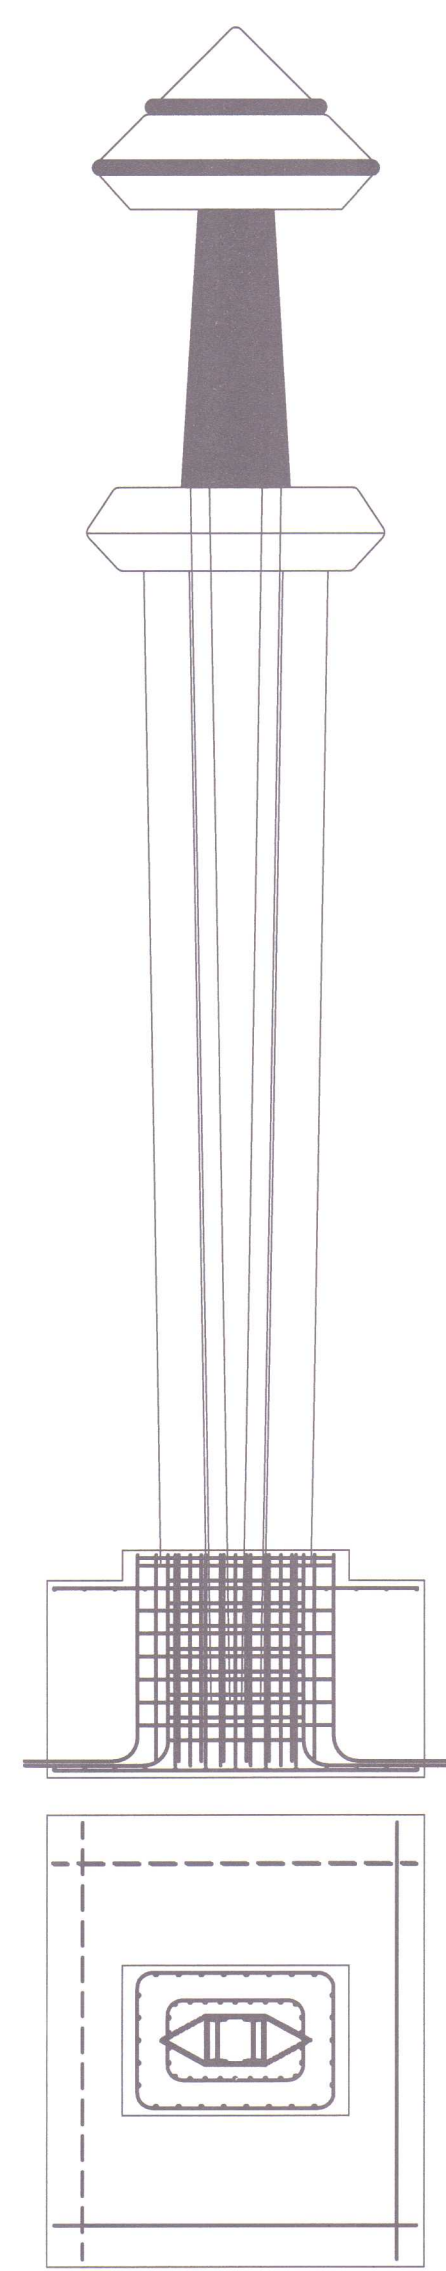

HÚNAPING VESTRA
BYGGINGAFULSTI


/ aðstæður	nema sérteikningar sjóni annað (mm)		
	Þúfur	Bitar, veggir	Síður
Innan húsa, raki (1981)	10	10	30
Útan húsa og innan, raki mikill	20	20	40
Hatta 5 sjóróki eða súfum	40	40	50
Stærst bakst að jafnari	≥ 50	≥ 50	≥ 50

Polhönen steinsteyru.....DS 411


HÖNNUN ER UNNIN AF RÁÐBARÐI SF. Í SAMSTARFI
VIÐ JÓN HÁVARÐ MARINÓSSON.

GRETTISBÓL LAUGARBAKKA	ÞÍÐLÍK.V. 1:20 1:50
SVAERÐ UNDIRSTAÐA OG MÁLSETNINGAR	SÁÐ. <i>þakka</i> DAGSET. 3.04.2006
RÁÐBARDUR SF. RÁÐGÖF OG VERRYFIRÞJÓNUSTA. SÍMARI 455 251 05 451 2797, FAX: 455 2502	ÁGÚST ÞORGERÐSSON F.Þ. GUARNÍ HÖR EINARSSON F.Þ. TEININGN.NR. HVL0207

HÚNAÞING VESTRA
BYGGINGAFULLTRÚ

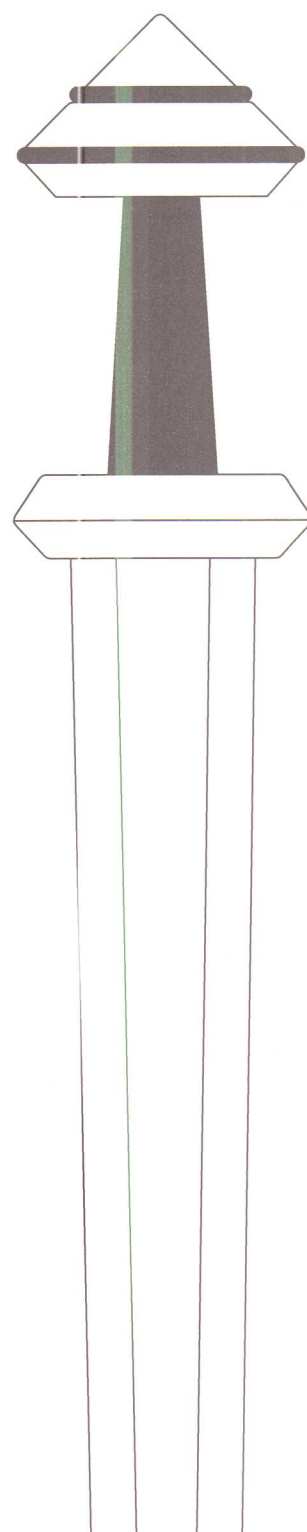


ÞVERSNIÐ VIÐ UNDIRSTÖÐU MKV. 1:10

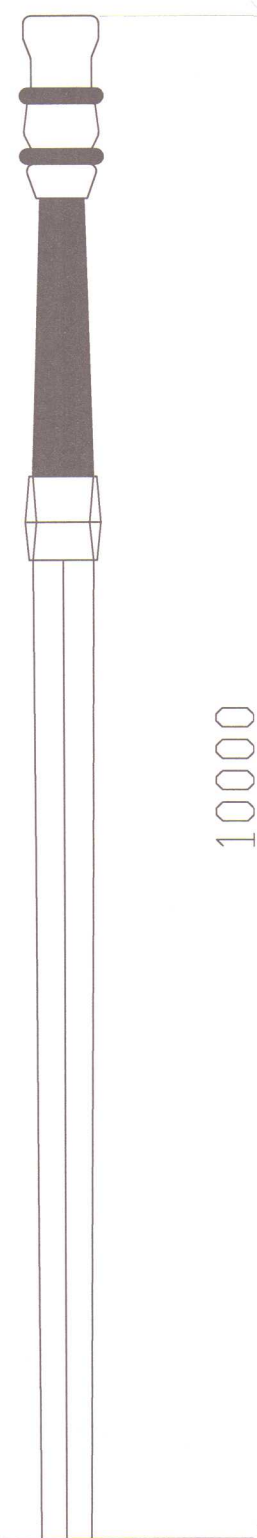

10000

HÖNNUN ER UNNIN AF RÁÐBARÐI SF. Í SAMSTARFI
VIÐ JÓN HÁVARÐ MARINÓSSON.

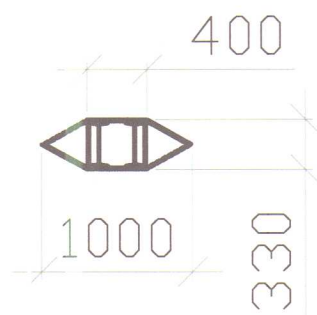

GRETTISBÓL
HÚNAÞING VESTRA

SVERÐ

RÁÐBARÐUR SF.
RÁÐGJÖF OG VERKFRÆÐISJÓNUSTA
SÍMAR: 455 2511 OG 451 2797. FAX: 455 2509

ÁGÚST ÞORGEIRSSON
FVFI
BJARNI ÞÓR EINARSSON
FTFI

MÆLIKV.
1:50
1:10
SAMP.
ÞAGSEIN
01.02.2006

TEIKNING NR.
HVL0105