


Skp. í Byggingamáli
17. DESEMBER 2001

HÚNAÞING
Skipulags- og byggingarfulltrúi

Árni Þ. Árnason

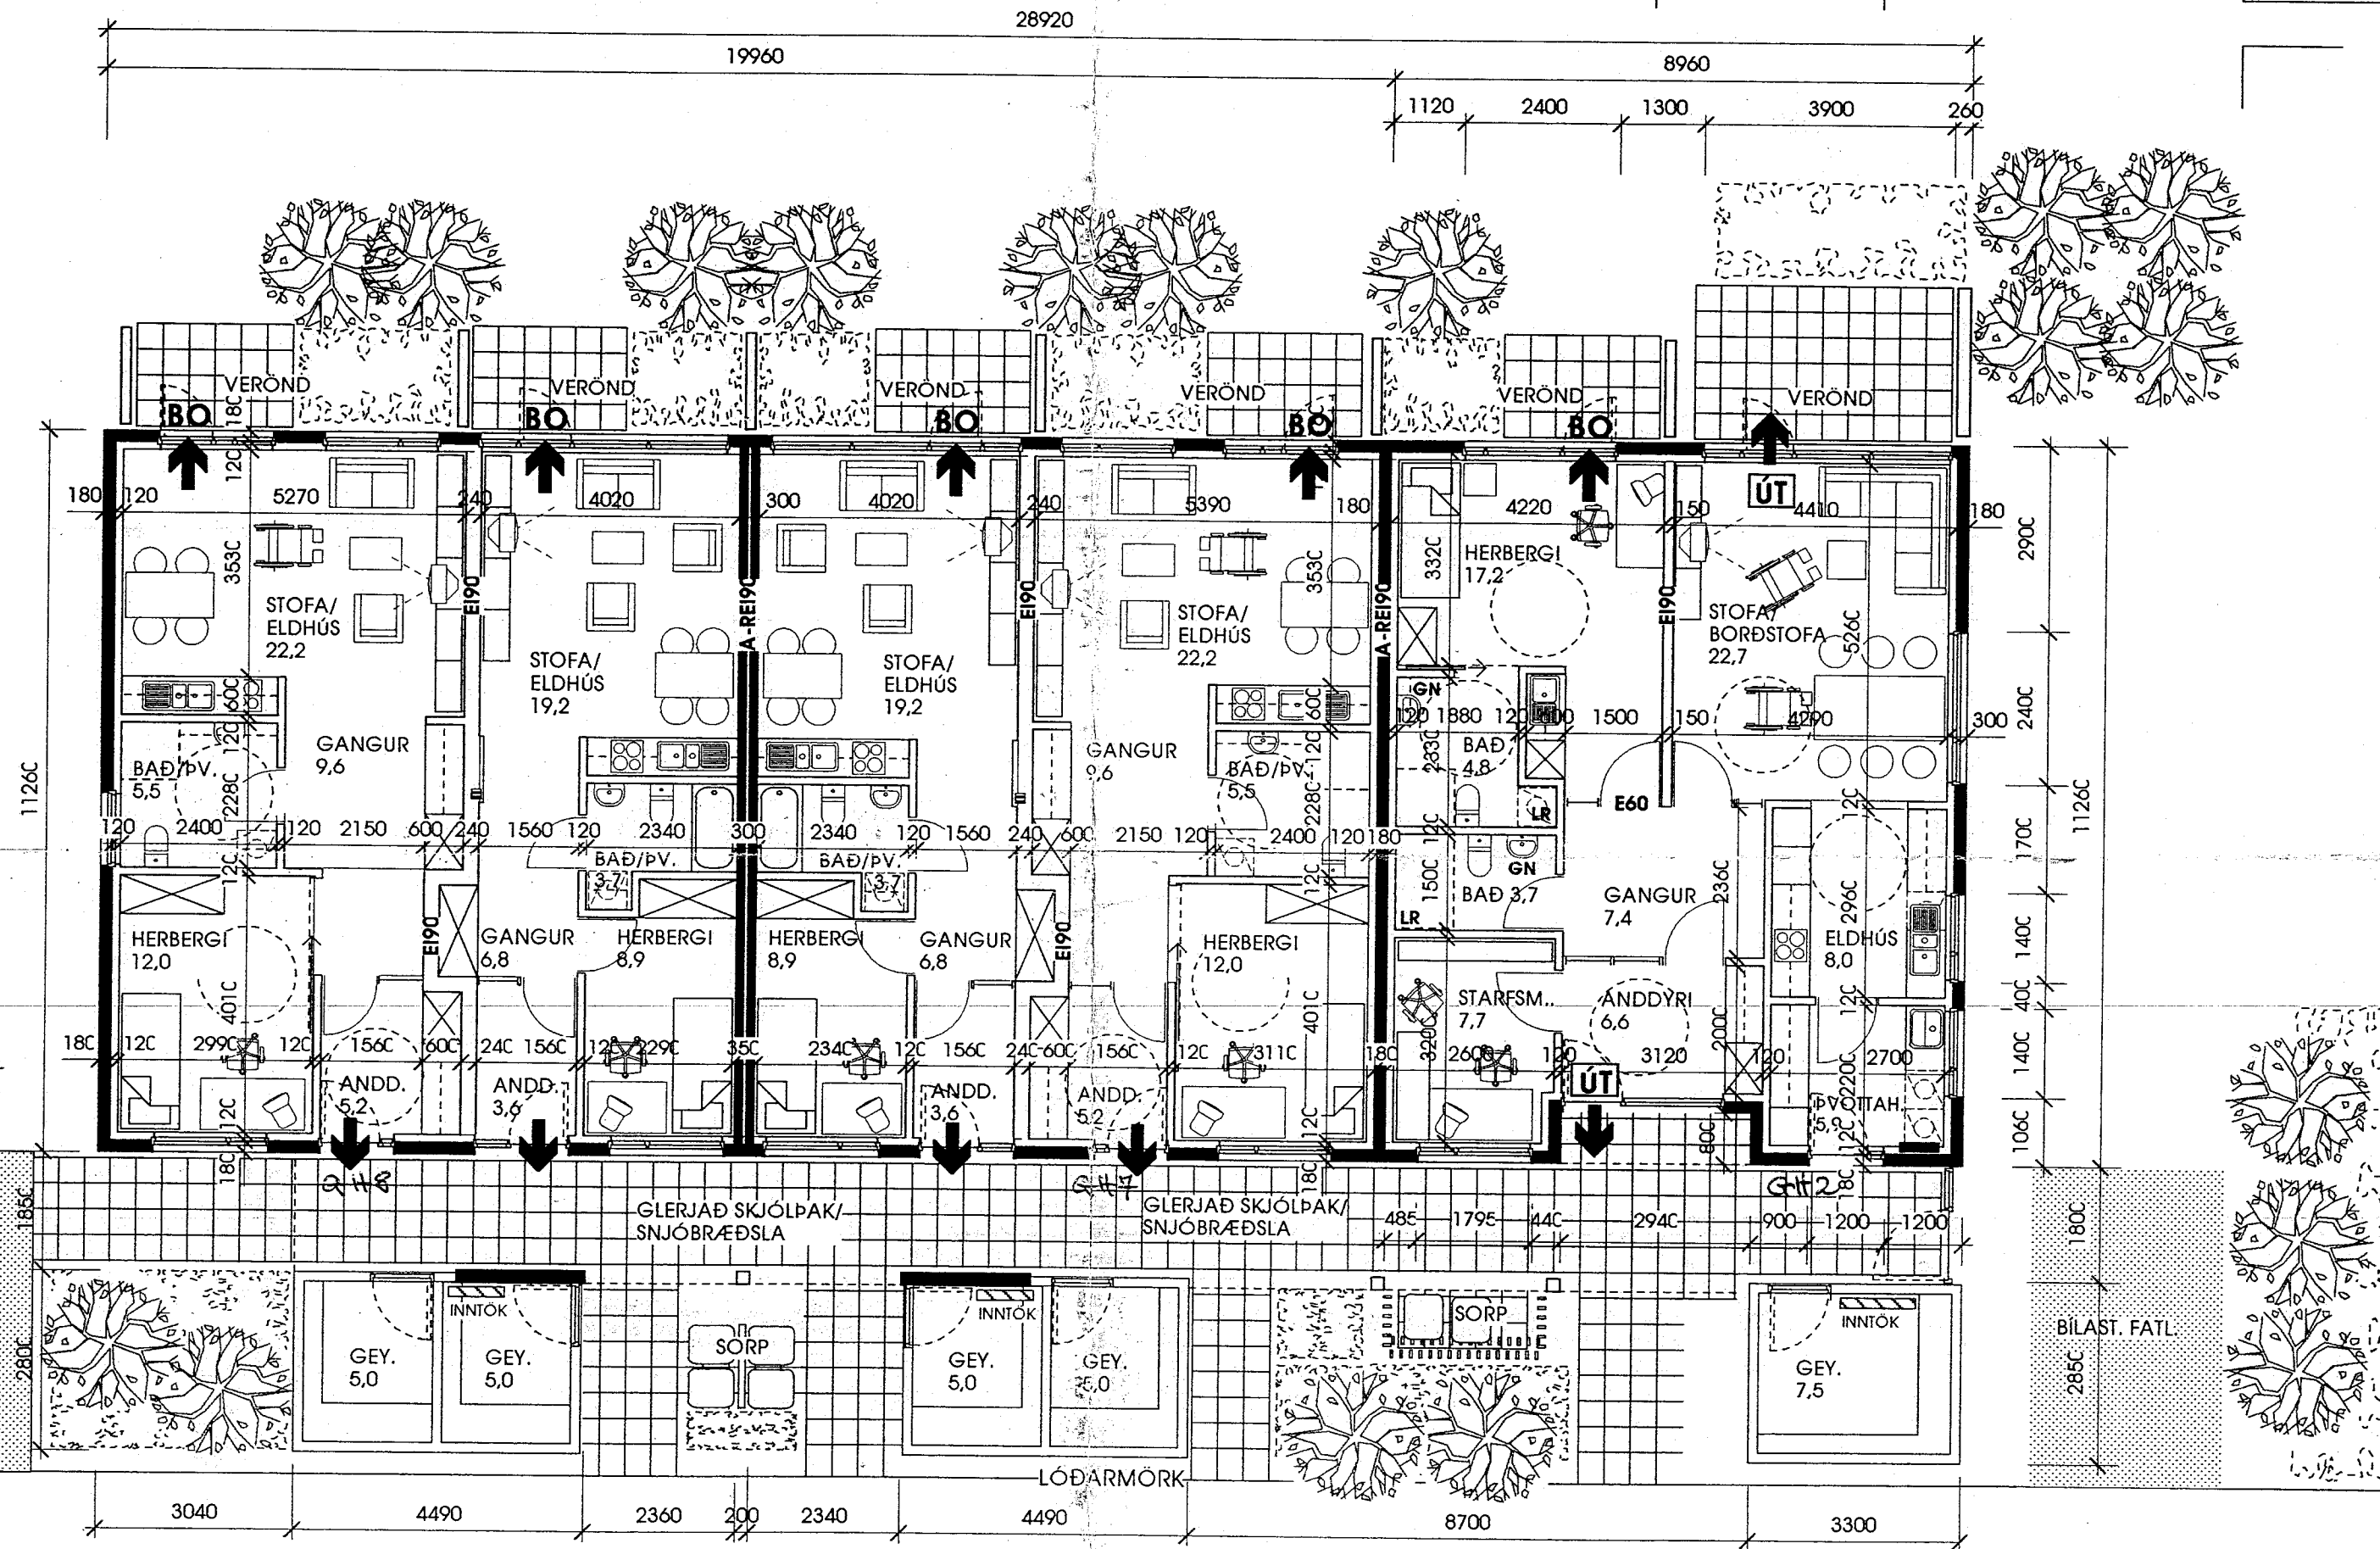

GRUNNMYND
1:100

GRUNDARTÚN

GANGSTÉTT

GRUNDARTÚN 10-12
530 HVAMMSTANGA

VIÐBYGGING / BREYTINGAR ADALTEIKNINGAR

GRUNNMYND

Teikn.nr.: **A1.02**

Útgáfa	07.01.02	Vakn.	GK.000429
Breyting	Dags.	Mkv.	1:100
-	-	-	-

GLÁMA-KÍM
Arkitektar Laugavegi 144 ehf. 105 Reykjavík
t. 530-8100, f. 530-8101, kt. 560 496 2739
glamakin@glamakin.is, www.glamakin.is

Árni Þ. Árnason

Árni Karlsson arkitekt FAI
kt. 040352-3099

Sigrún Karlsson arkitekt
kt. 121258-2249