


Skp. í ÞEGGANGANERND
17. DESEMBER 2001

HUNABING
Skipulags- og byggingarfalltrúi

freelance


LÓÐARMÖRK

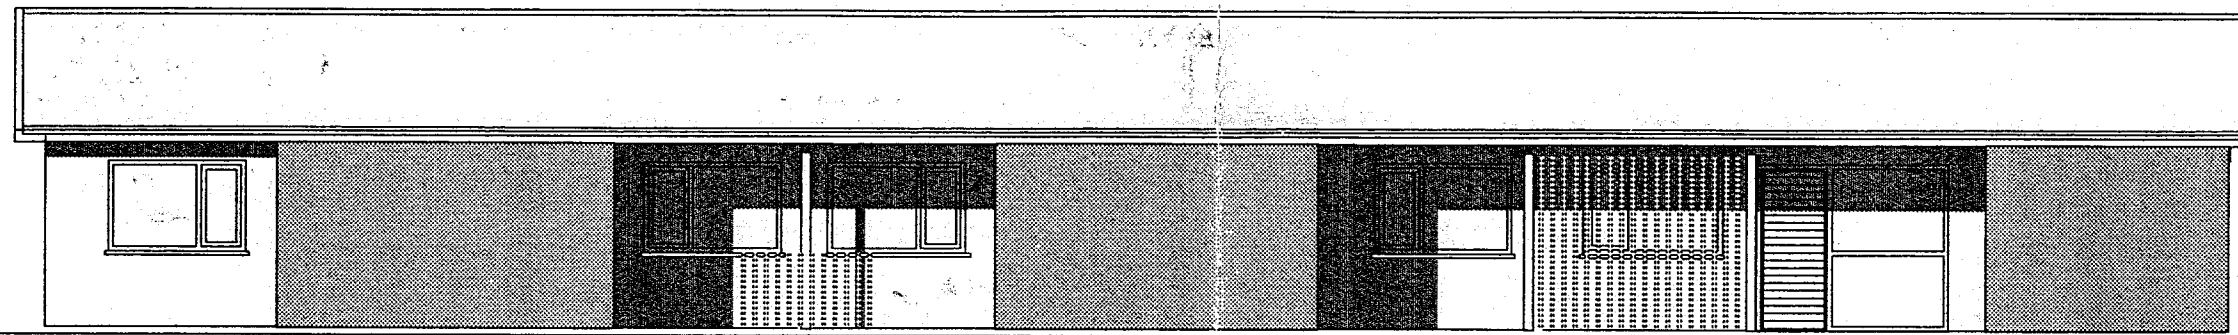

ÚTLIT - AUSTUR
1:100

LÓÐARMÖRK


LÓÐARMÖRK

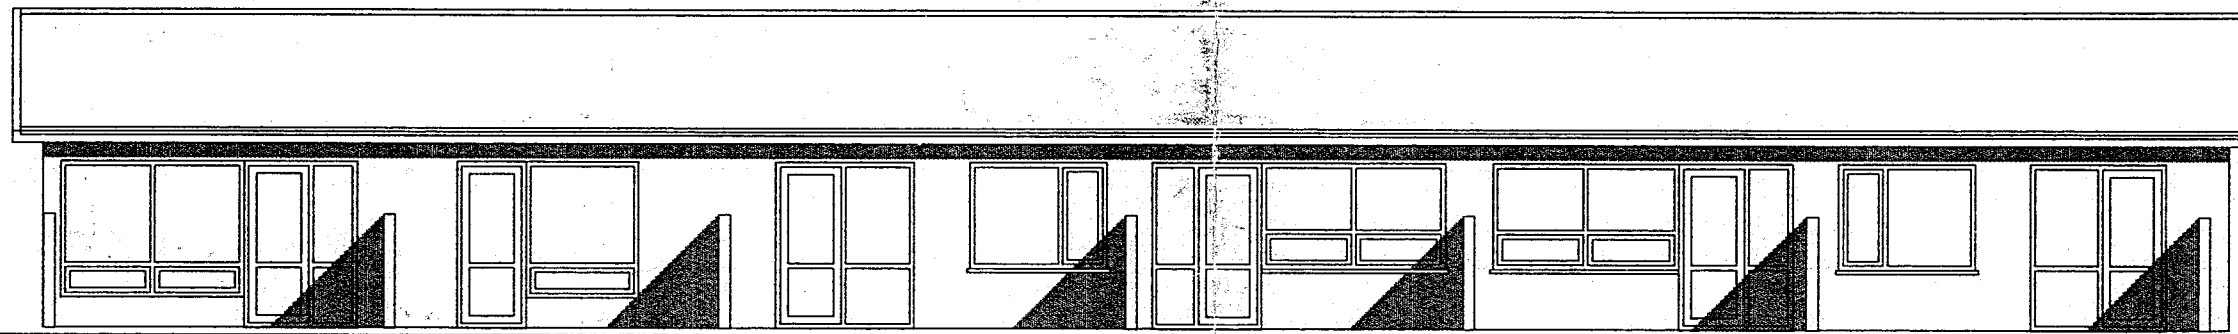

ÚTLIT - AUSTUR-VEÐUR
1:100

LÓÐARMÖRK


LÓÐARMÖRK

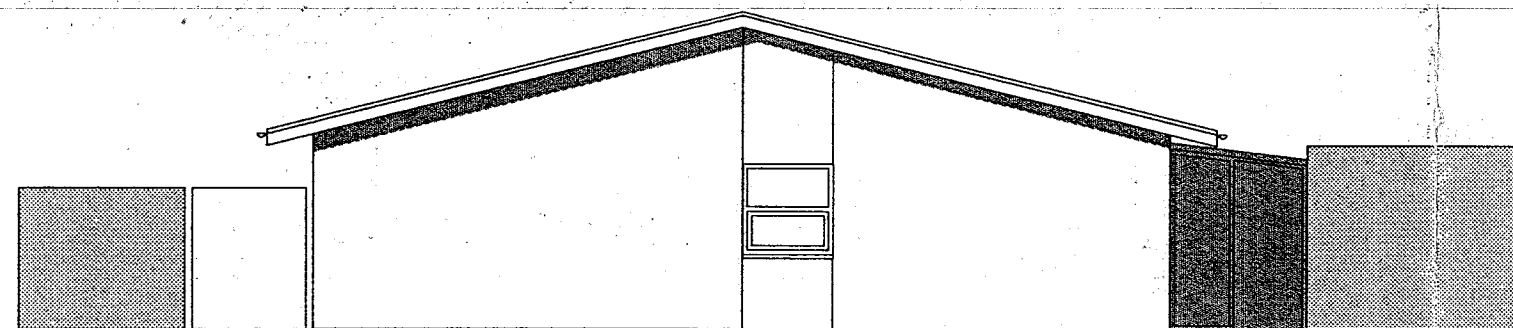

ÚTLIT - SUÐUR
1:100

LÓÐARMÖRK

LÓÐARMÖRK

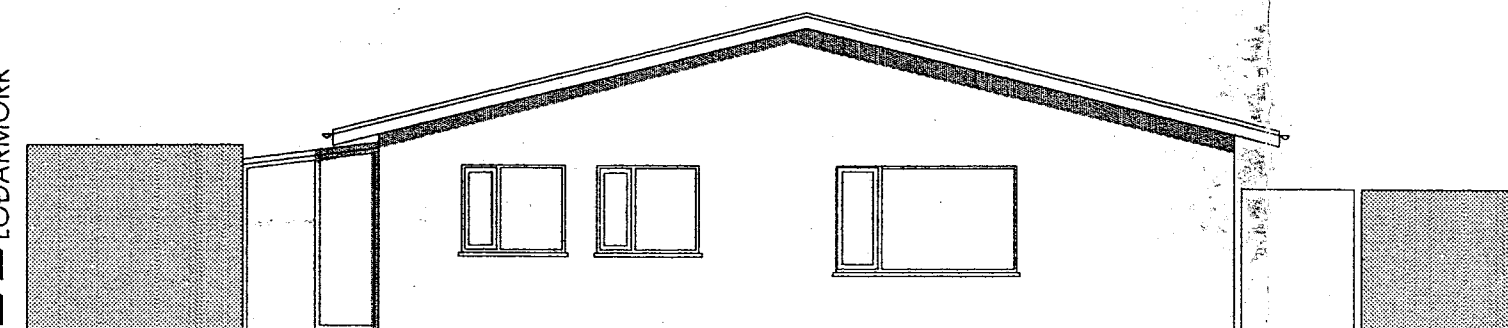

ÚTLIT - NORÐUR
1:100

LÓÐARMÖRK

GRUNDARTÚN 10 -12
530 HVAMMSTANGA

VIÐBYGGING / BREYTINGAR ADALTEIKNINGAR

ÚTLIT		
Útgáfa	07.01.02	Veiknr. GK.000429
Breyting	Dags.	Mkv.: 1:100
-	-	-
-	-	-
-	-	-

Teikn.nr.: **A1.03**

GLÁMA-KÍM

Arkitektar Laugavegi 144 ehf. 105 Reykjavík
s. 530-5100, f. 530-5101, hl. 550-495 2799
glamakin@glamakin.is, www.glamakin.is

Handwritten signature

Arkitektar Laugavegi 144 ehf. 105 Reykjavík
hl. 550-495 2799

Sigbjörn Kjartansson arkitekti
hl. 121258-2249