




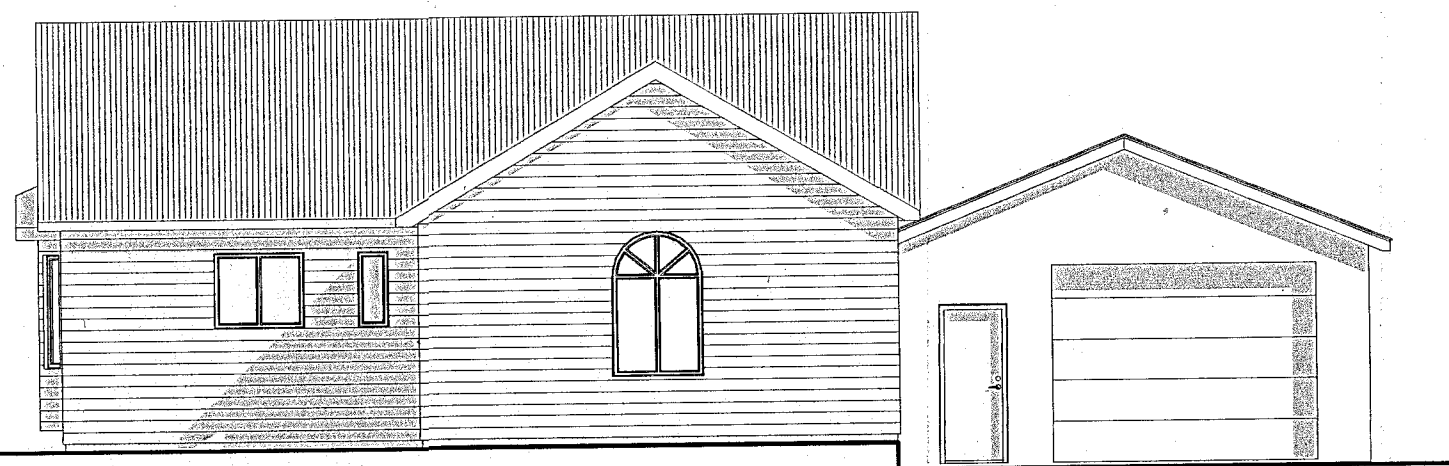


4 Austur
Mkv. 1 : 100

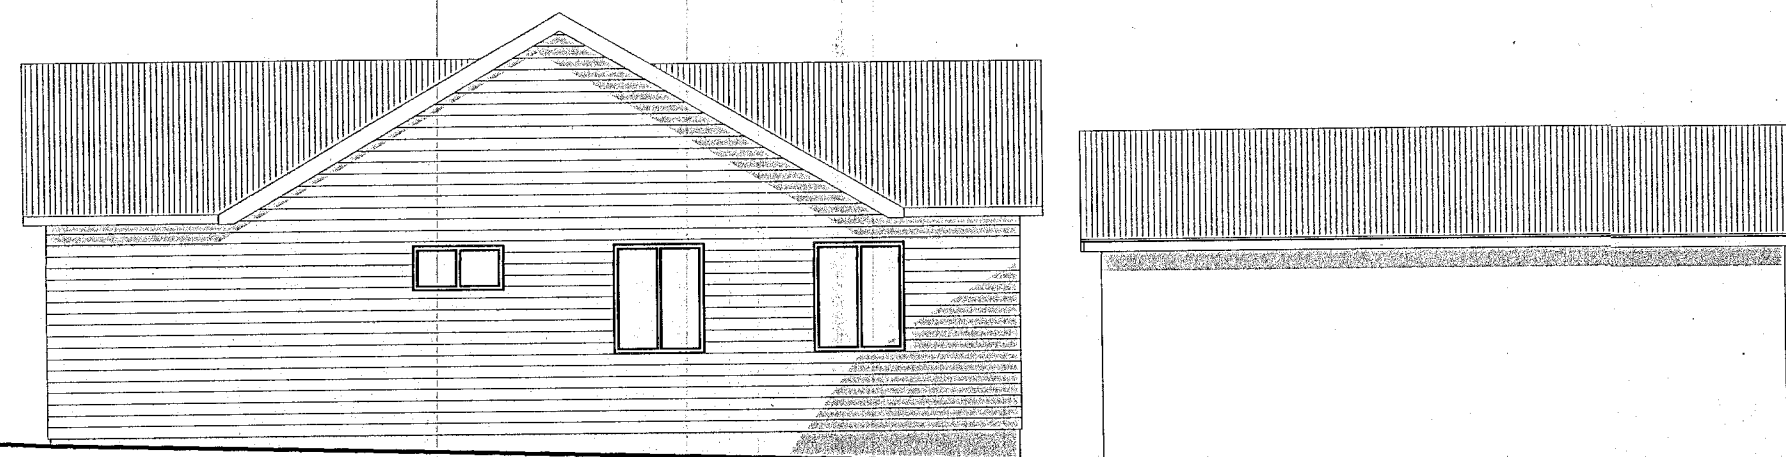

2 Norður
Mkv. 1 : 100

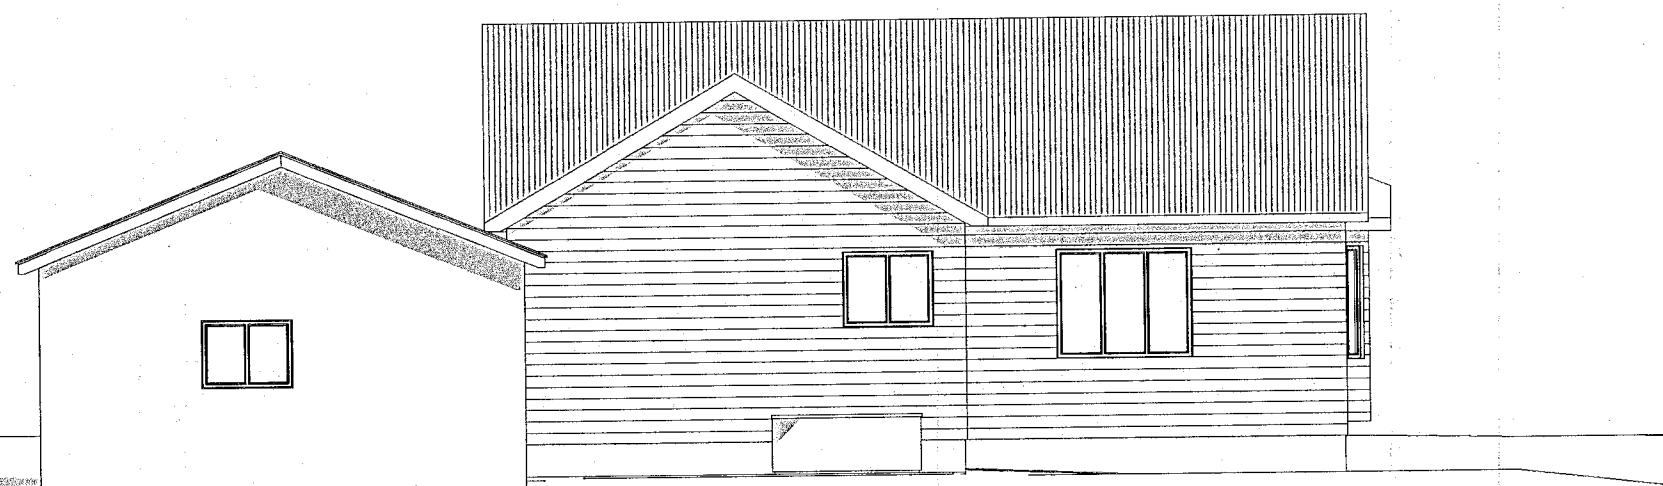

1 Vestur
Mkv. 1 : 100

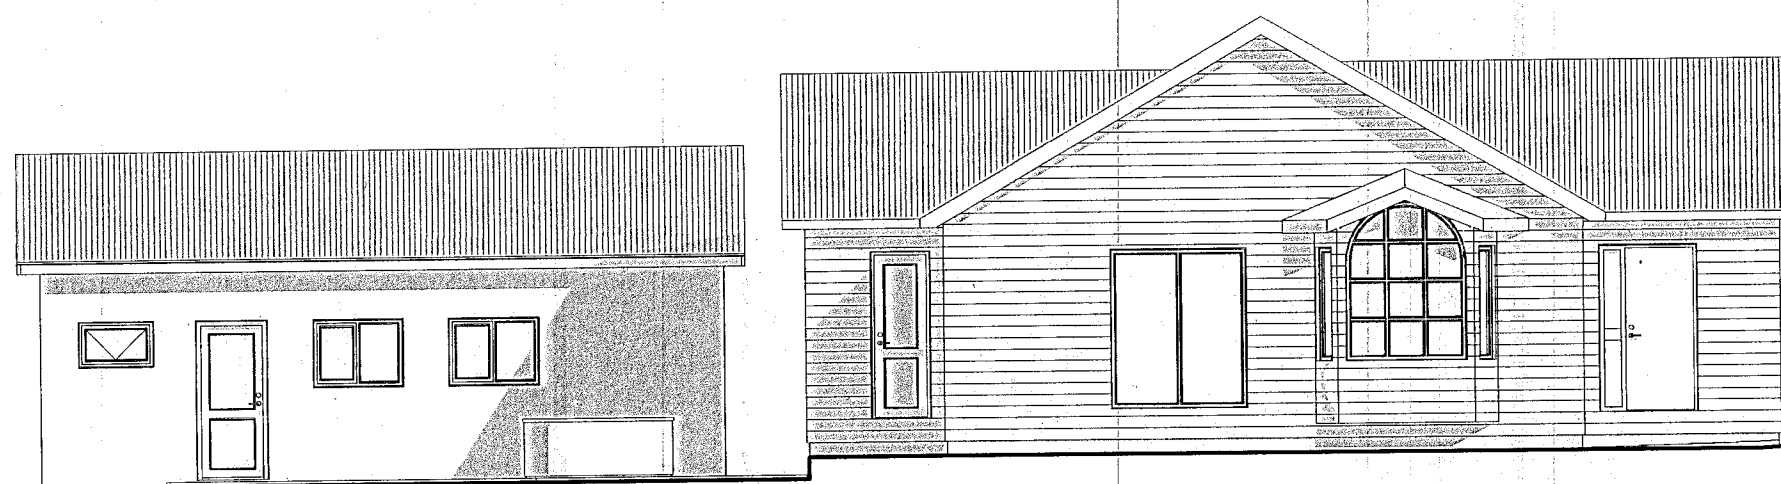

3 Suður
Mkv. 1 : 100

MÓTTEKIÐ
4. júní 2020
Byggingarfulltrúinn
í Húnaþingi vestra

INGVAR GÝGJAR SIGURÐARSON
VÍÐIGRUND 22 550 SAUÐÁRKRÓKUR
NETFANG: IG584@SIMNET.IS
SÍMI 868-5052

Teiknað :
Þorvaldur E Þorvaldsson
Unnið fyrir :
Hannes og Helena

Aritun hönnuðar / Hönnunarstjóra :
Ingvar Gýgjar Sigurðarson
Ingvar Gýgjar Sigurðars Kt. 020884-3639

Verkhelti :
Grundartún 14 Hvammstanga

Verkpáttur : Aðaluppdráttur, útlit	Verknúmer : 3118
Mælikvarði : 1: 100	Teikningarnúmer : A2
Útgáfudagur : 1. júní 2020	Útgáfa númer : 1. Útgáfa
Teikniskrá : 3118 Grundartún 14.rvt	Prentdagur : 1. júní 2020

SKANNAD