


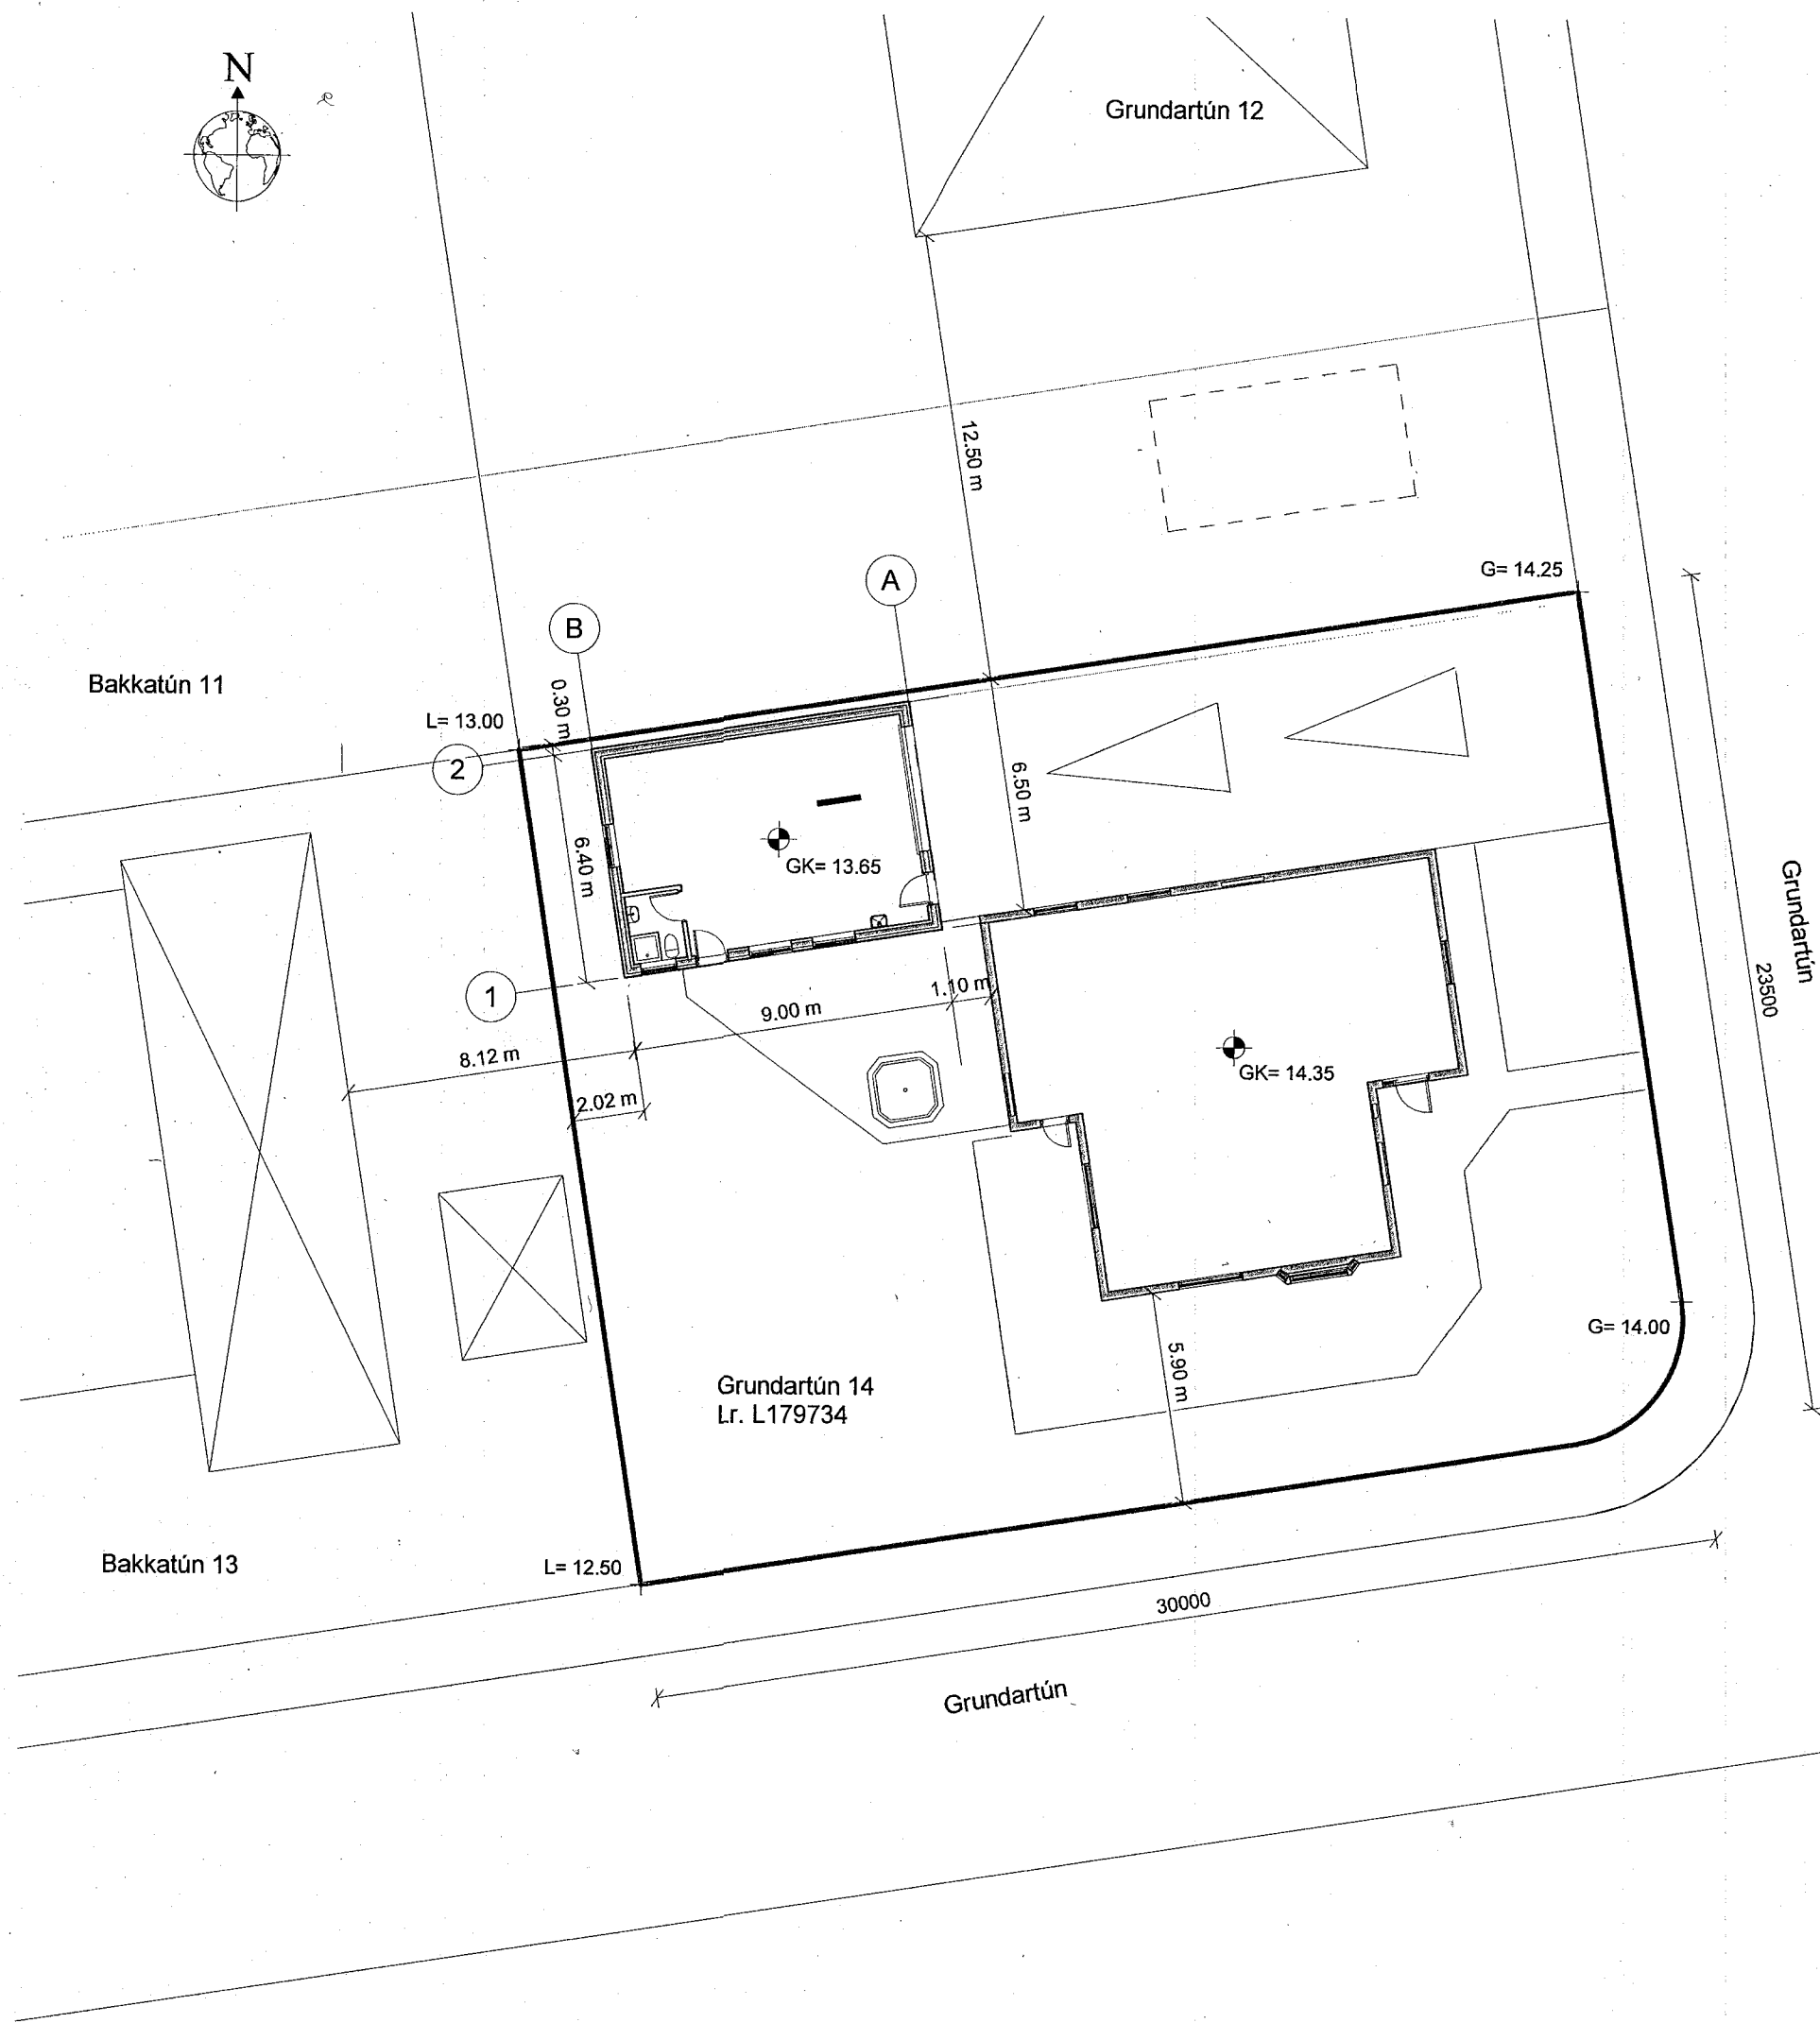

1 Bilgeymsla afstöðumynd, lóð
Mkv. 1 : 200



Lofmynd af versjá Húnaþings vestra

2 Bilgeymsla afstöðumynd, umhverfi
Mkv. 1 : 500

MÓTTEKID
4. júní 2020
Byggingarfulltrúinn
í Húnaþingi vestra

INGVAR GÝGJAR SIGURÐARSON
VIÐIGRUND 22 550 SAUÐÁRKRÓKUR
NETFANG: IG584@SIMNET.IS
SÍMI 868-5052

Teiknað:	Aritun hönnuðar / Hönnunarstjóra:
Þorvaldur E Þorvaldsson	Ingvar Gýgjar Sigurðarson
Unnið fyrir:	
Hannes og Helena	Ingvar Gýgjar Sigurðarson Kt. 020884-3639

Verkhelti:	Grundartún 14 Hvammstanga
Verkbáttur:	Aðaluppdráttur, lóð og afstöðumynd
Mælikvæði:	Verknúmer:
1: 200 1: 500	3118
Útgáfudagur:	Bláðstærð:
1. júní 2020	A2
Útgáfa númer:	Teikningarnúmer:
Frumerð / breyting:	A-104
frumerð	
Teikniskrá:	Prentdagur:
3118 Grundartún 14.rvt	1. júní 2020

SKANNAÐ