

HUNAFING
Samþykkt:


í skipulags- og byggingarnefnd

3 apríl 2003


í hreppanefnd 10 apríl 2003

87.

19

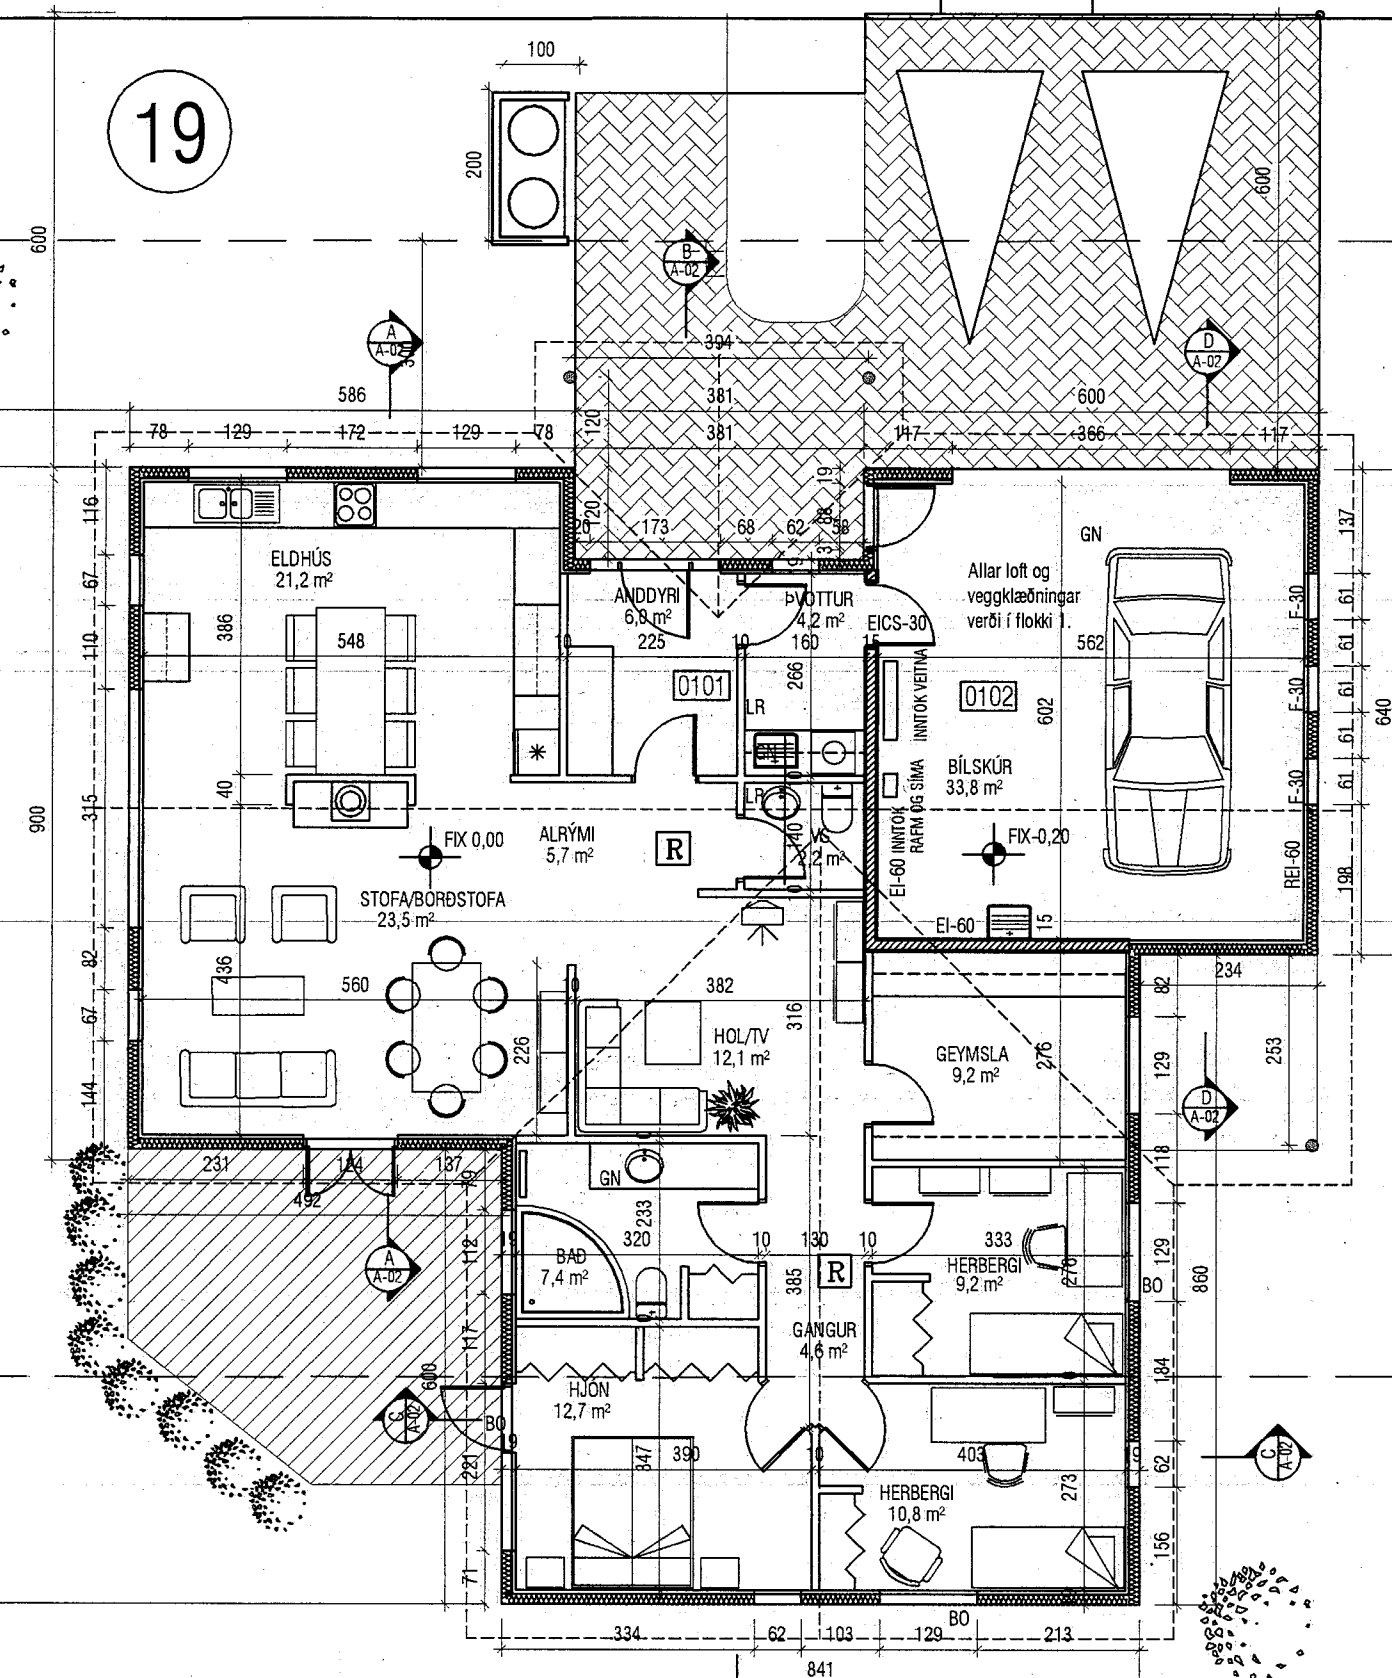


690
660m²

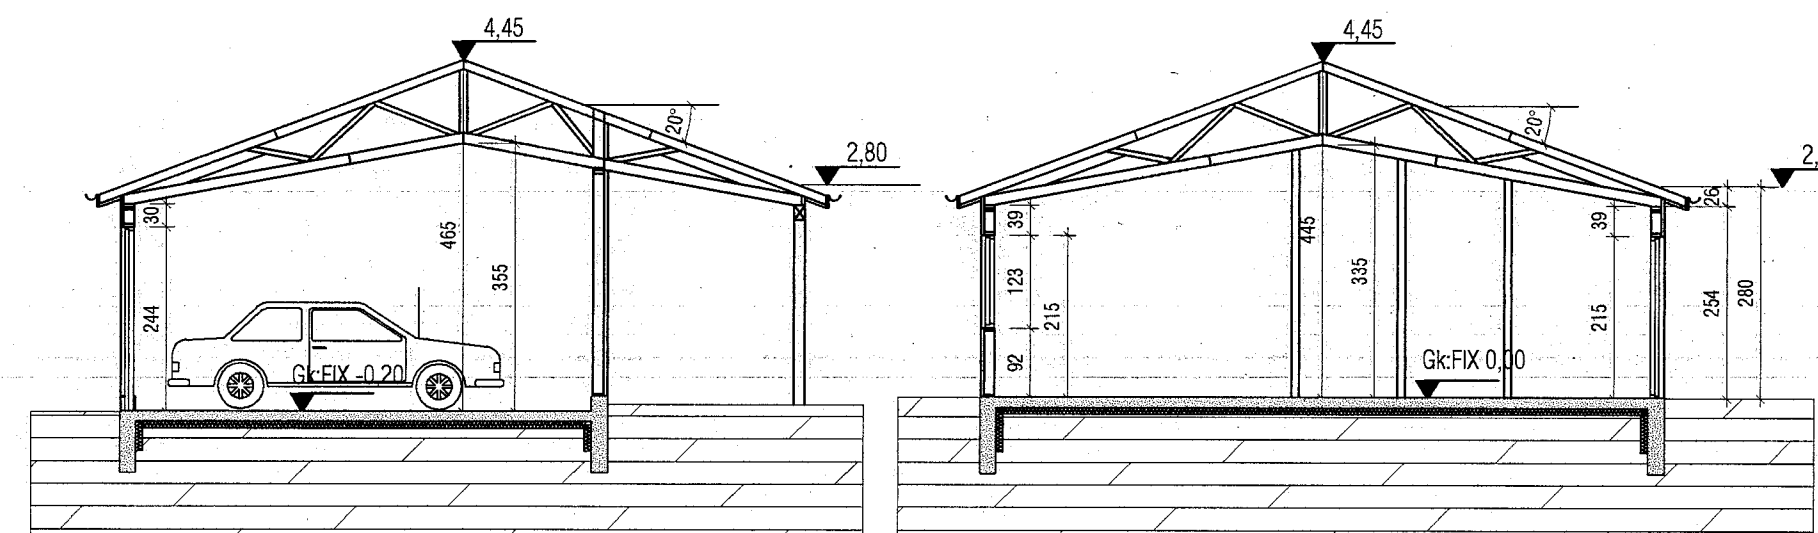


SNID D-D

SNID A-A

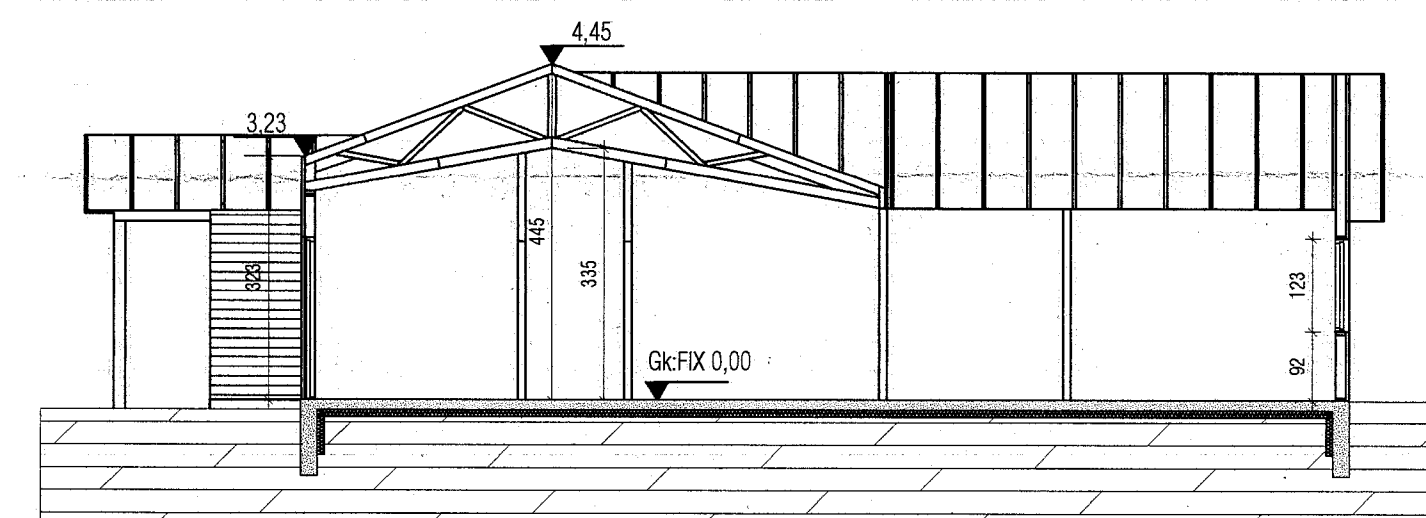

SNID B-B

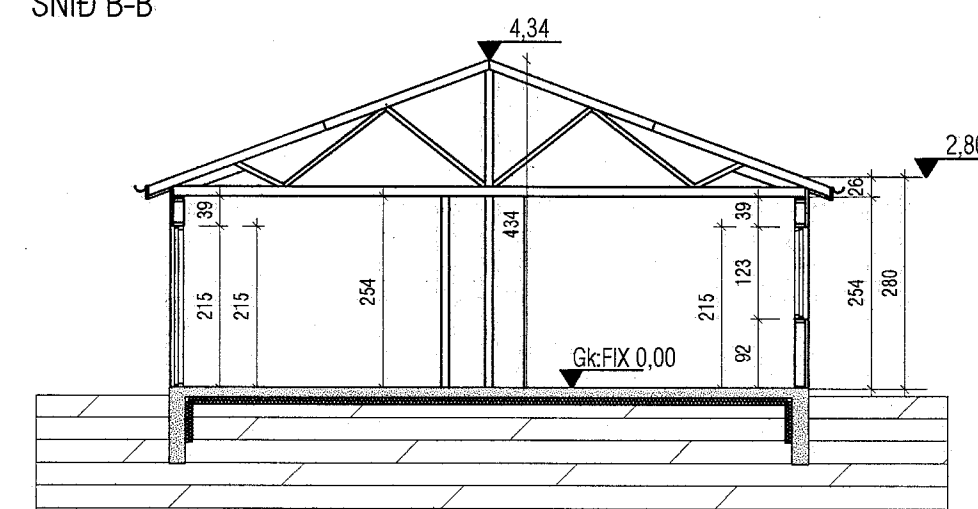

SNID C-C

Breyting 1, 02.10.2003: Lóðamörkum breytt. Innra skipulagi í eldhúsi breytt.
Gluggi í stofu felldur út og hurð út í garð í stofu stækkuð

VEKTOR
- hönnun og ráðgjöf -

Nýbýlavegi 6, 200 Kópavogi.

A-02 skipul. í eldhúsi, hurð og gluggar

Teikn. nr. Tíðisun á teikningu

Samþykkt

Ríkharður Oddsson
byggingafræðingur
N. 270261-5159
sími: 554-6650 fax: 554-6669.

Br. 1 20.08.03

Br. Dags.

GRUNDARTÚN 19 HVAMMSTANGA

GRUNNMYND OG
SNID A-A, B-B, C-C OG D-D

Hannað

RO

Teiknað

RO

Dagsetning
02.04.03

Verk nr.
A-03-04-07

Mælikvarði
1:100

Teikn. nr.
A-02

SKANNAD