




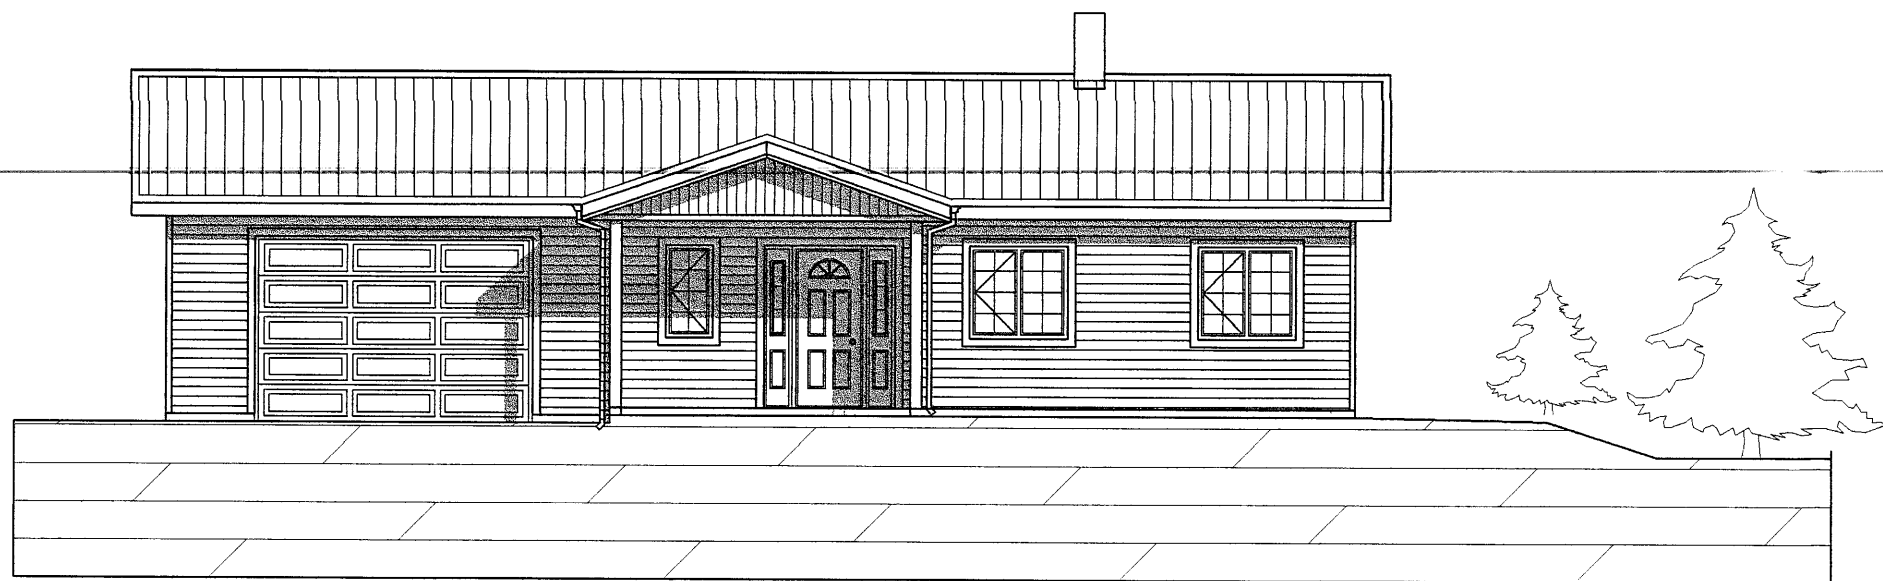


ÚTLIT NORÐUR

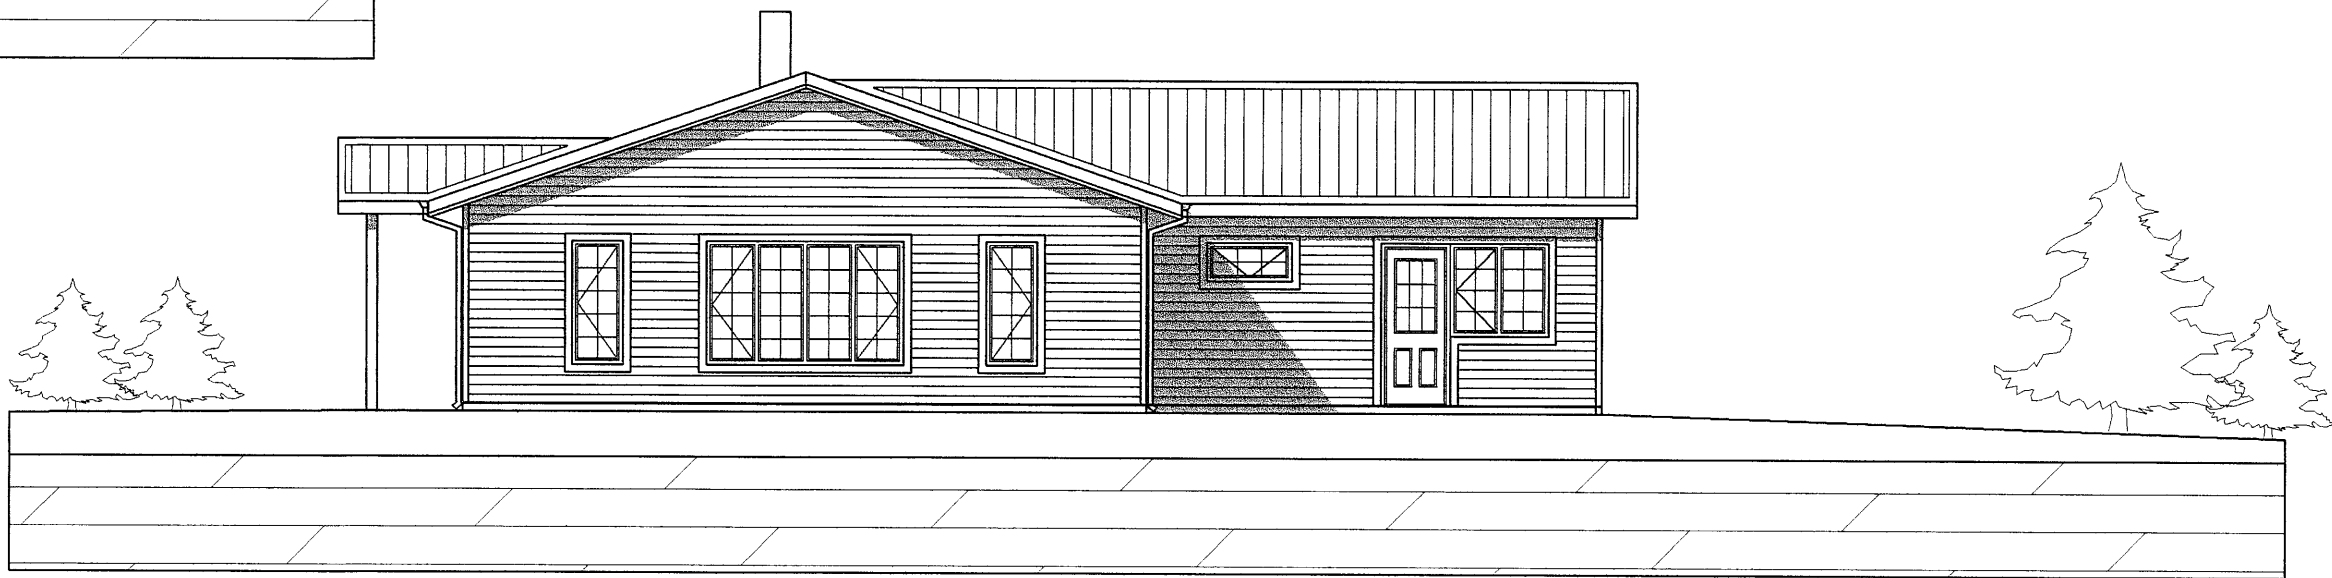

ÚTLIT VESTUR

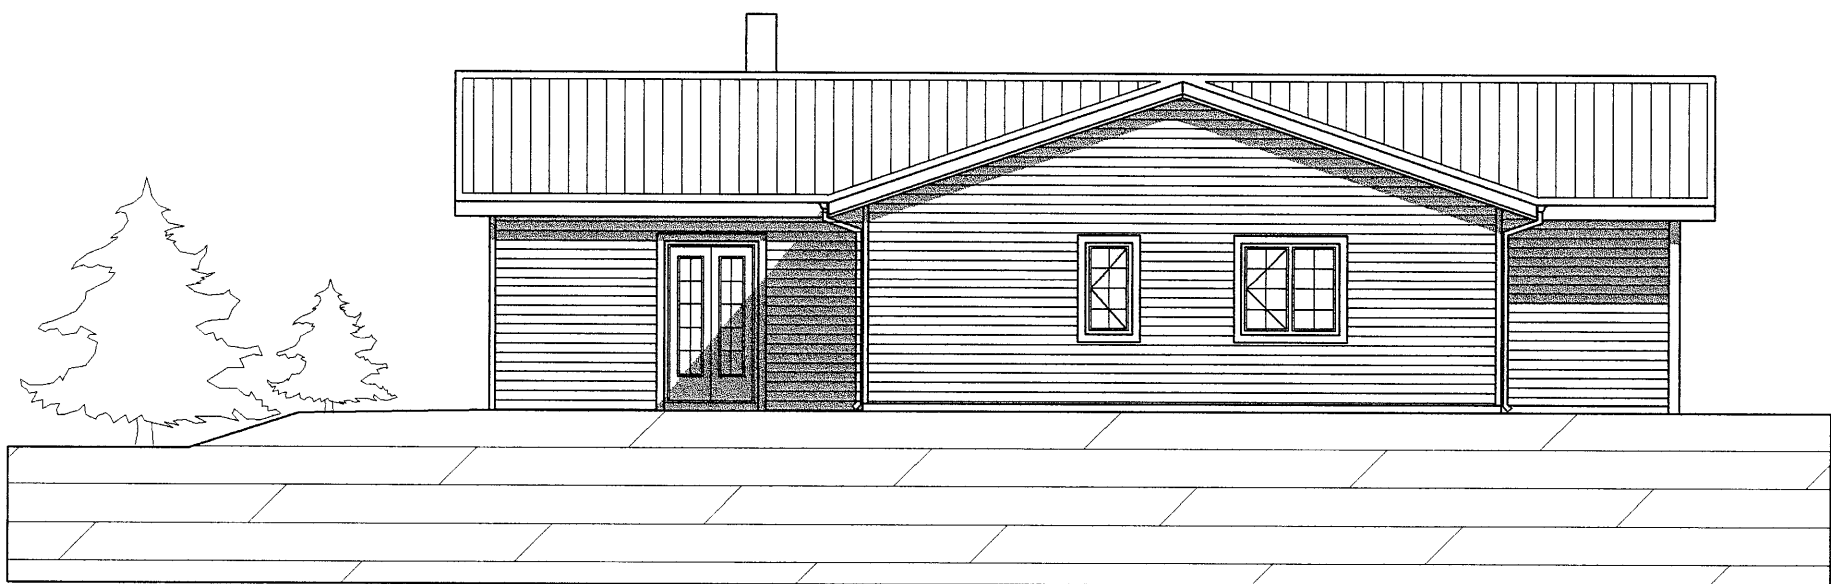

ÚTLIT SUÐUR

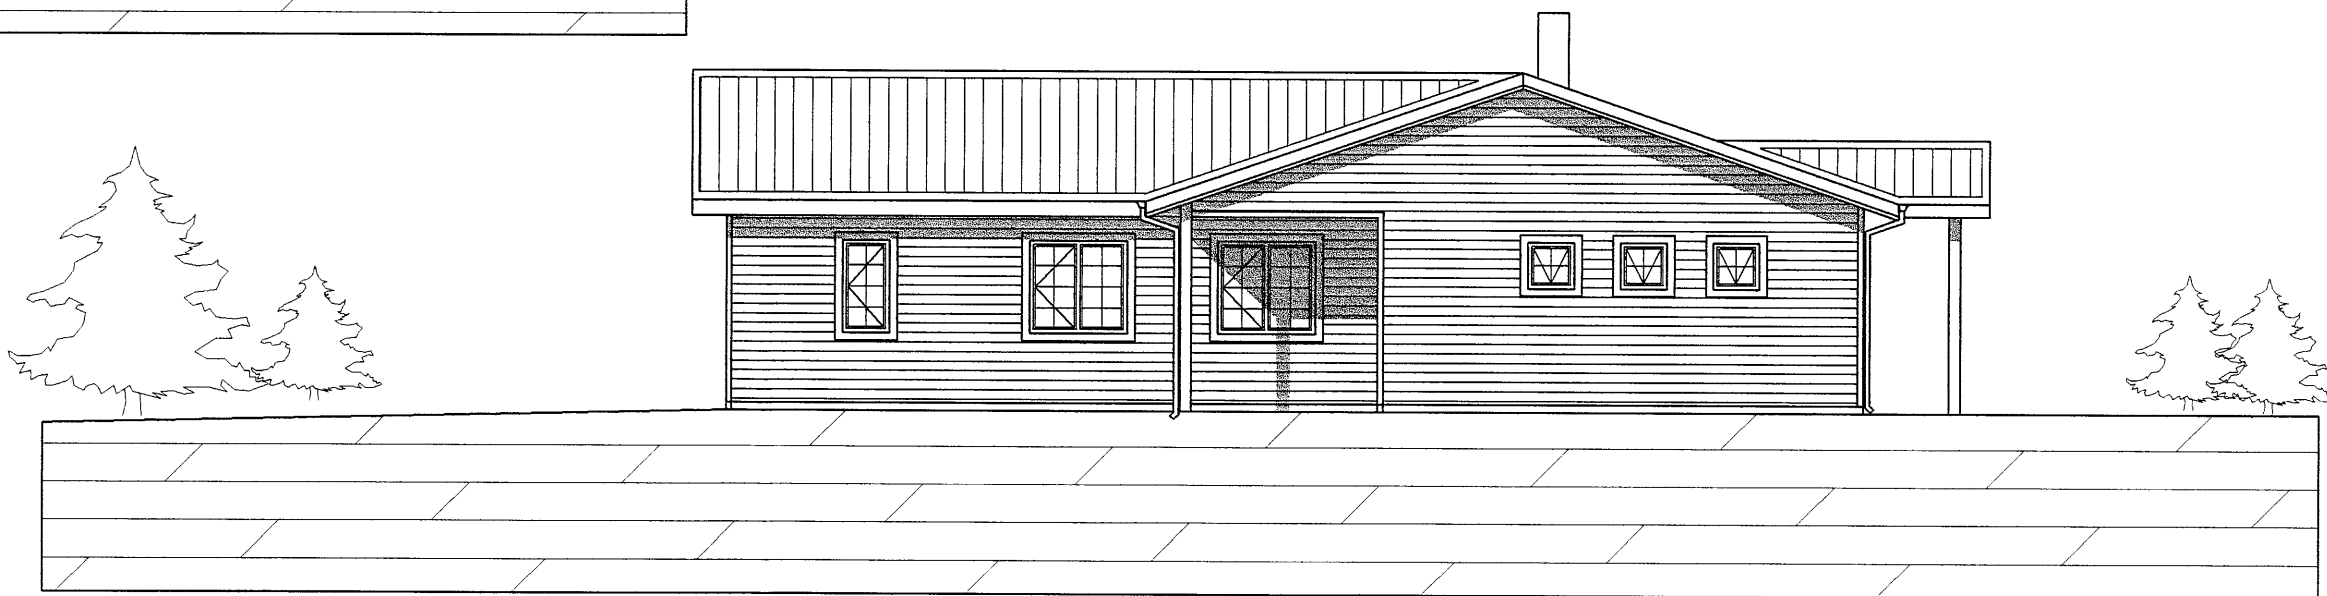

ÚTLIT AUSTUR

HUNAFRÍÐ
Samþykkt:
Í skipulags- og byggingameind
3 apríl 2003
Hreppameind 10 apríl 2003
87.

Breyting 1, 02.10.2003: Gluggi á vestur mæni felldur út, einnig gluggi á stofu. Garðurhóð í stofu stækkuð
Lóðamörkum breytt, einnig þakkanti.

SKANNAD

VEKTOR - hönnun og ráðgjöf - Nýbýlavegi 6, 200 Kópavogi.		Ríkharður Oddsson byggingafræðingur Kt. 270261-5159 sími: 554-6650 fax: 554-6669.		GRUNDARTÚN 19 HVAMMSTANGA	
A-03	2 gluggar út og garðurhóð stækkuð	Br.1	20.08.'03	ÚTLIT	
Teikn. nr.	Tilvísun á teikningu	Br.	Dags.		
Samþykkt					
Hannað RO		Teiknað RO			
Dagsetning	Verk nr.	Mælikvæði	Teikn. nr.		
02.04.03	A-03-04-07	1:100	A-03		