


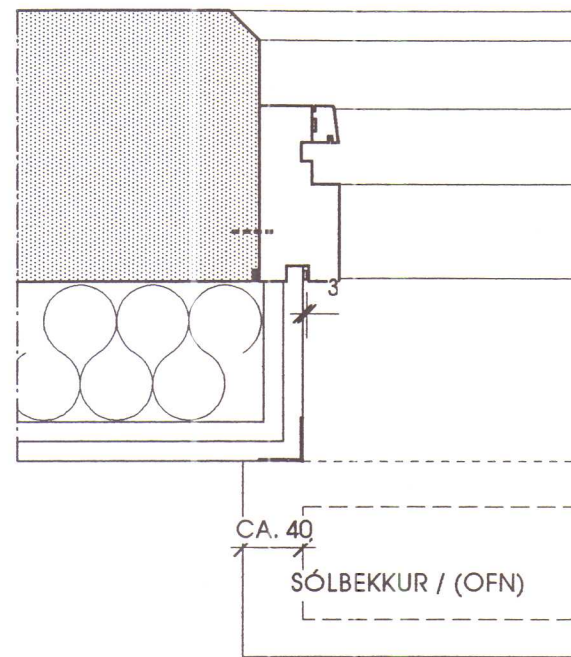

LÁRÉTT SNEIÐING

75 MM BLIKKGRIND,
FEST UPP OG STILT AF Á VINKLUM

100 MM STEINULLAREINANGRUN


POLPLAST, LEGGIST Í KÍTTI AÐ
GLUGGUM OG RAFDÓSUM

2X13 MM GIFSPLOTUR,
FRÁGANGSLISTAR Á KÖNTUM OG
VEGGENDUM
RAKAPOLNAR PLÖTUR AÐ
GLUGGUM


MASSÍVIR SÓLBEKKIR,
MÁLIST EINS OG GLUGGAR

CA. 40

SÓLBEKKUR / (OFN)

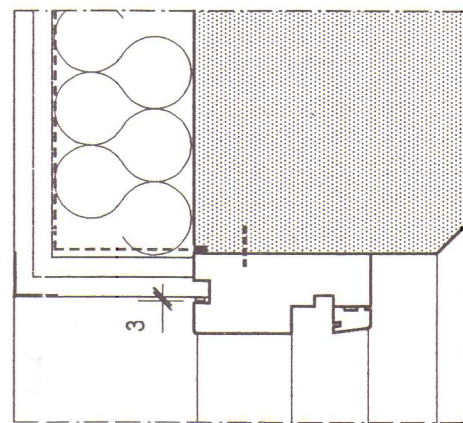

ÞRÍKANTLISTI
EINS OG Á ELDRI HÚSHLUTA

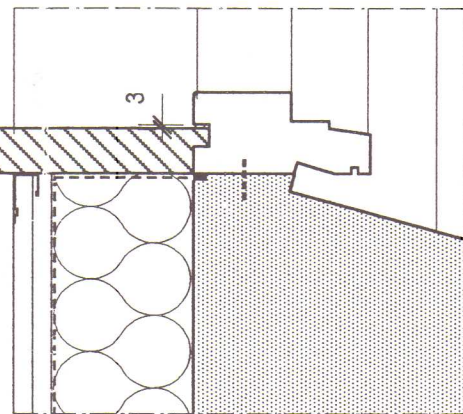


HALLI OG ÞYKKT Á BRETTI
EINS OG Á ELDRI HÚSHLUTA
MÁLIST MEÐ GÚMMÍMÁLNINGU

LÓÐRÉTT SNEIÐING


3 GLUGGA FRÁGANGUR

DÆMIGERÐAR SNEIÐINGAR

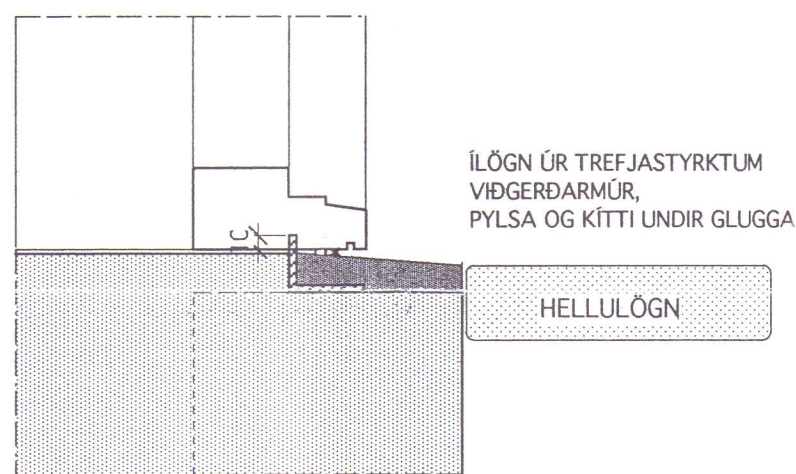


ÍLÖGN ÚR TREFJASTYRKUM
VIÐGERÐARMÜR,
PYLSA OG KÍTTI UNDIR GLUGGA

HELLULÖGN

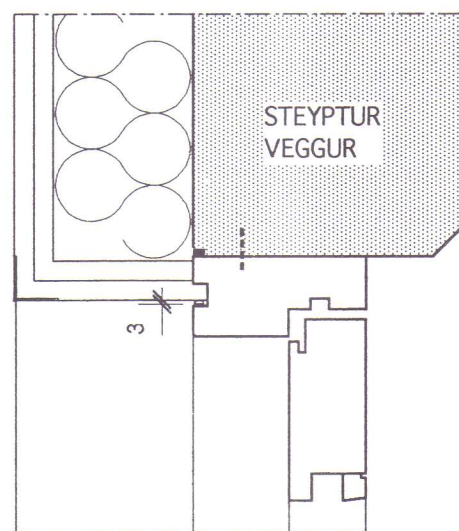

STEYPTUR
VEGGUR

50X50 ÁLVINKILL LAGÐUR
Í ÞANKÍTTI UNDIR ALLAN
GLUGGAN, GANGI Í RAUF
Á BOTNSTYKKI
SKORIÐ OFAN AF HONUM
UNDIR BOTNSTYKKI GLUGGANS

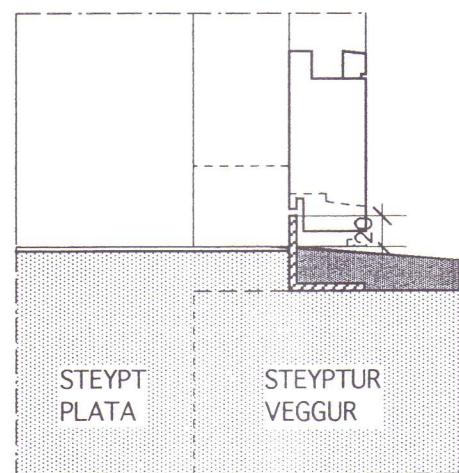


STEYPT
PLATA

STEYPTUR
VEGGUR

5 GARDHURÐIR

DÆMIGERÐUR FRÁGANGUR

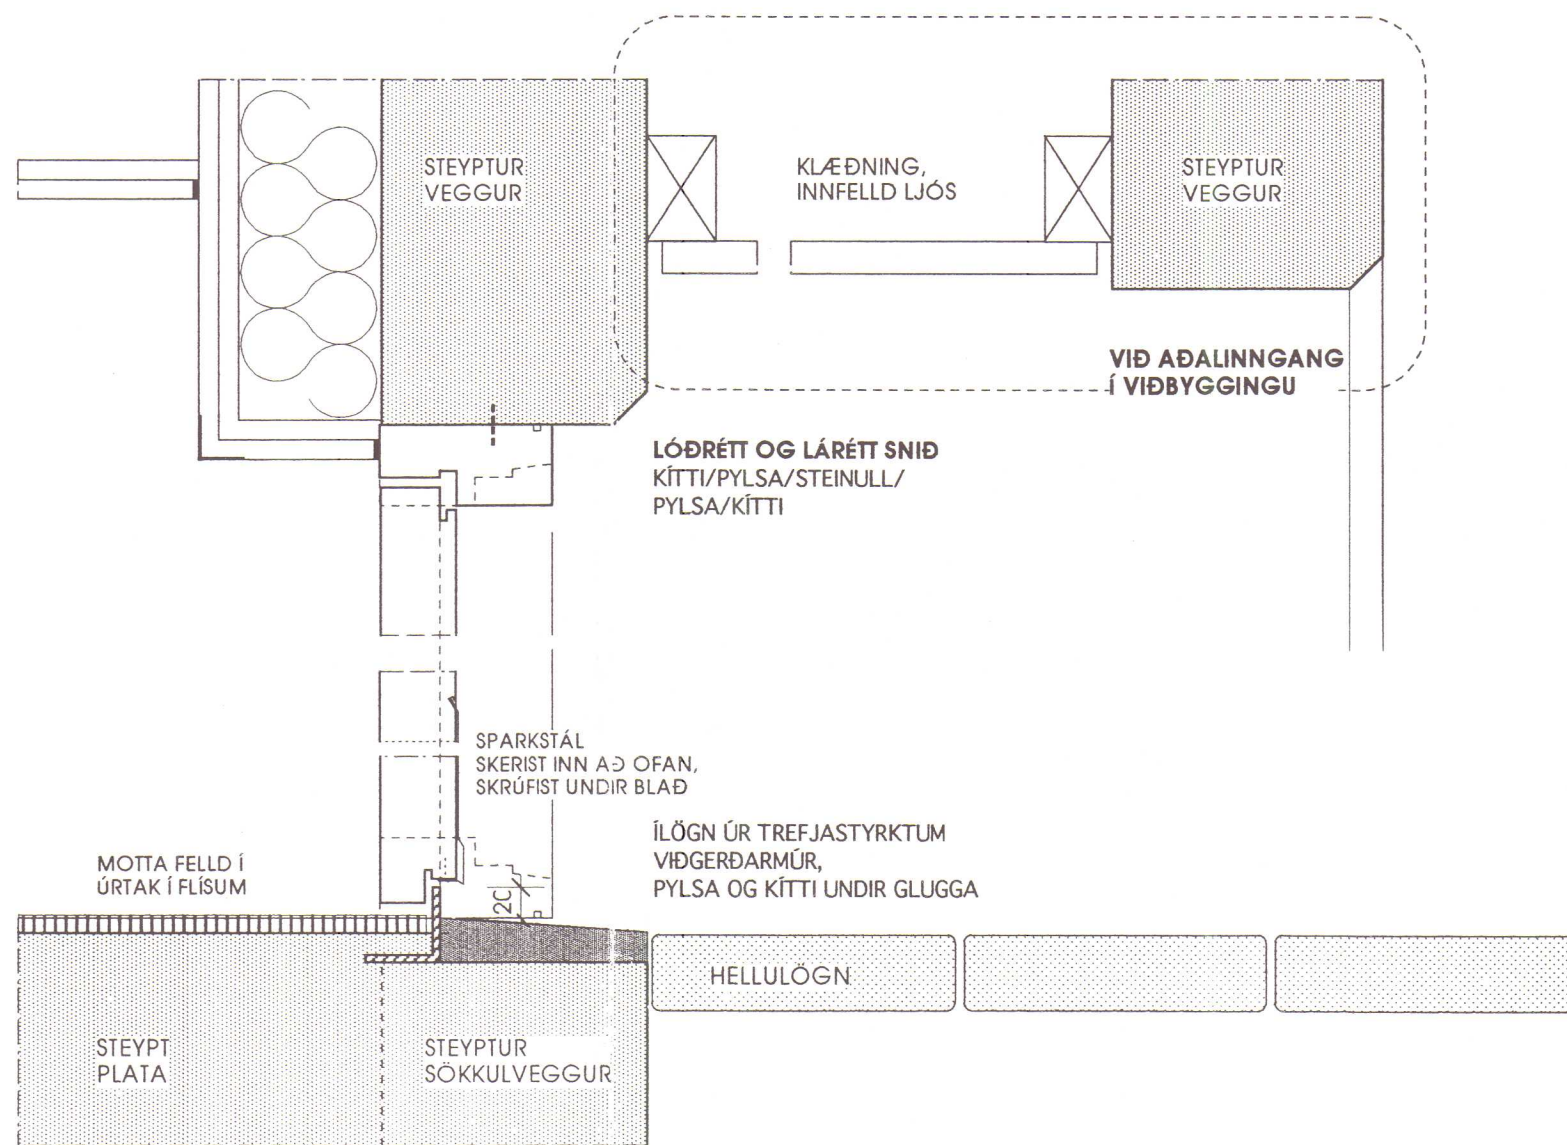

LÓÐRÉTT OG LÁRÉTT SNIÐ
KÍTTI/PYLSA/STEINULL/
PYLSA/KÍTTI

VIÐ AÐALINNANGANG
Í VIÐBYGGINGU

SPARKSTÁL
SKERIST INN AÐ OFAN,
SKRUFIST UNDIR BLAÐ

ÍLÖGN ÚR TREFJASTYRKUM
VIÐGERÐARMÜR,
PYLSA OG KÍTTI UNDIR GLUGGA

MOTTA FELLD Í
ÚRTAK Í FLÍSUM


STEYPT
PLATA

STEYPTUR
SÖKKULVEGGUR

HELLULÖGN

4 AÐALHURÐIR OG ÞVOTTAHÚSHURÐ

DÆMIGERÐUR FRÁGANGUR / SETT Í EFTIRÁ

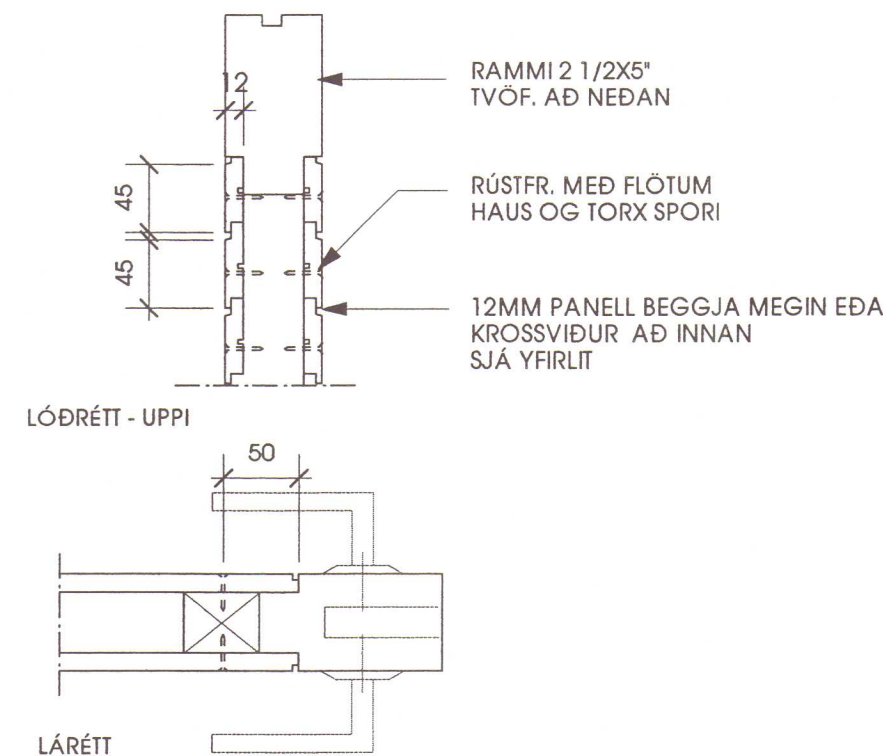


RAMMI 2 1/2X5"
TVÖF. AÐ NEDAN

RÚSTFR. MEÐ FLÖTUM
HAUS OG TORX SPÖRI

12MM PANELL BEGGJA MEGIN EÐA
KROSSVIÐUR AÐ INNAN
SJÁ YFIRLIT


LÓÐRÉTT - UPPI

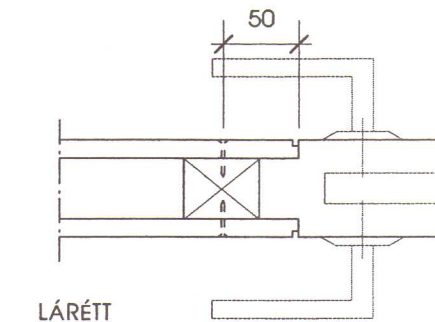

LÁRÉTT

2 PANEL HURÐ

DÆMIGERÐUR FRÁGANGUR

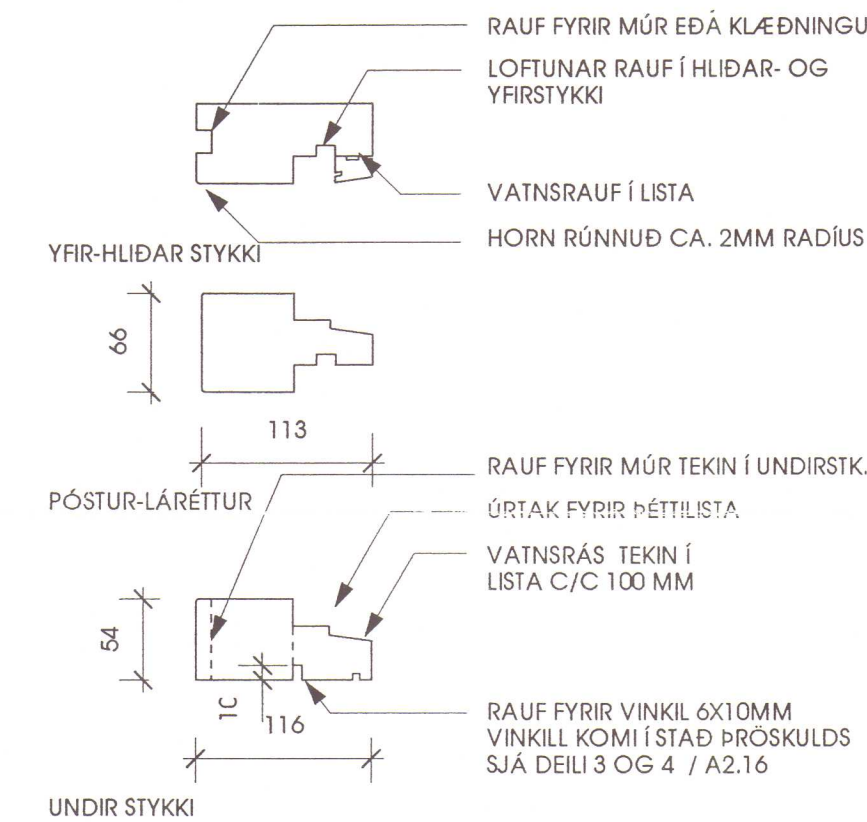


RAUF FYRIR MÚR EÐA KLÆDNINGU

LOFTUNAR RAUF Í HLÍÐAR- OG
YFIRSTYKKI

VATNSRAUF Í LISTA

HORN RÚNNUÐ CA. 2MM RÁDIUS

YFIR-HLÍÐAR STYKKI

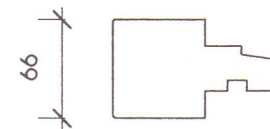


113

PÓSTUR-LÁRÉTTUR

RAUF FYRIR MÚR TEKIN Í UNDIRSTK.

ÚRTAK FYRIR ÞÉTTILISTA

VATNSRÁS TEKIN Í
LISTA C/C 100 MM

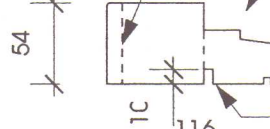

116

RAUF FYRIR VINKIL 6X10MM
VINKILL KOMI Í STAÐ ÞRÖSKULDS
SJÁ DEILI 3 OG 4 / A2.16

UNDIR STYKKI

1 GLUGGA STYKKI, DÆMIGERÐ





Málsetning og útfærslur eru til viðmiðunar
frávik skal bera undir arkitekta til samþykktar

- Öll mál og aðstæður athugist á staðnum áður en smíði hefst.
- Ósamræmi í teikningum tilkynnist eftirlitsmanni verkkaupa
- Öll mál eru í millimetrum
- Teikningar skal lesa með viðeigandi verklýsingu

GRUNDARTÚN 10 - 12			
530 HVAMMSTANGA			
VIÐBYGGING / BREYTINGAR		VERKTEIKNINGAR	
GLUGGATEIKNING		Teikn.nr.: A2.03	
Útgáfa	07.01.02	Verkfr.	GK.000429
Breyting	Dags.	Mkv.	1:5
-	-	-	-
GLÁMA • KÍM			
Arkitektor Laugavegi 164 4H, 105 Reykjavík S: 530-8100, F: 530-8101, KT: 560 496 2739 glamackim@glamakim.is, www.glamakim.is			

SKRÍD. Í BYGGINGAÆTÍND
17. DESEMBER 2001

HÚNAÞING
Skipulags- og byggingarfulltrúi
Þorgerður Thorgeirsdóttir

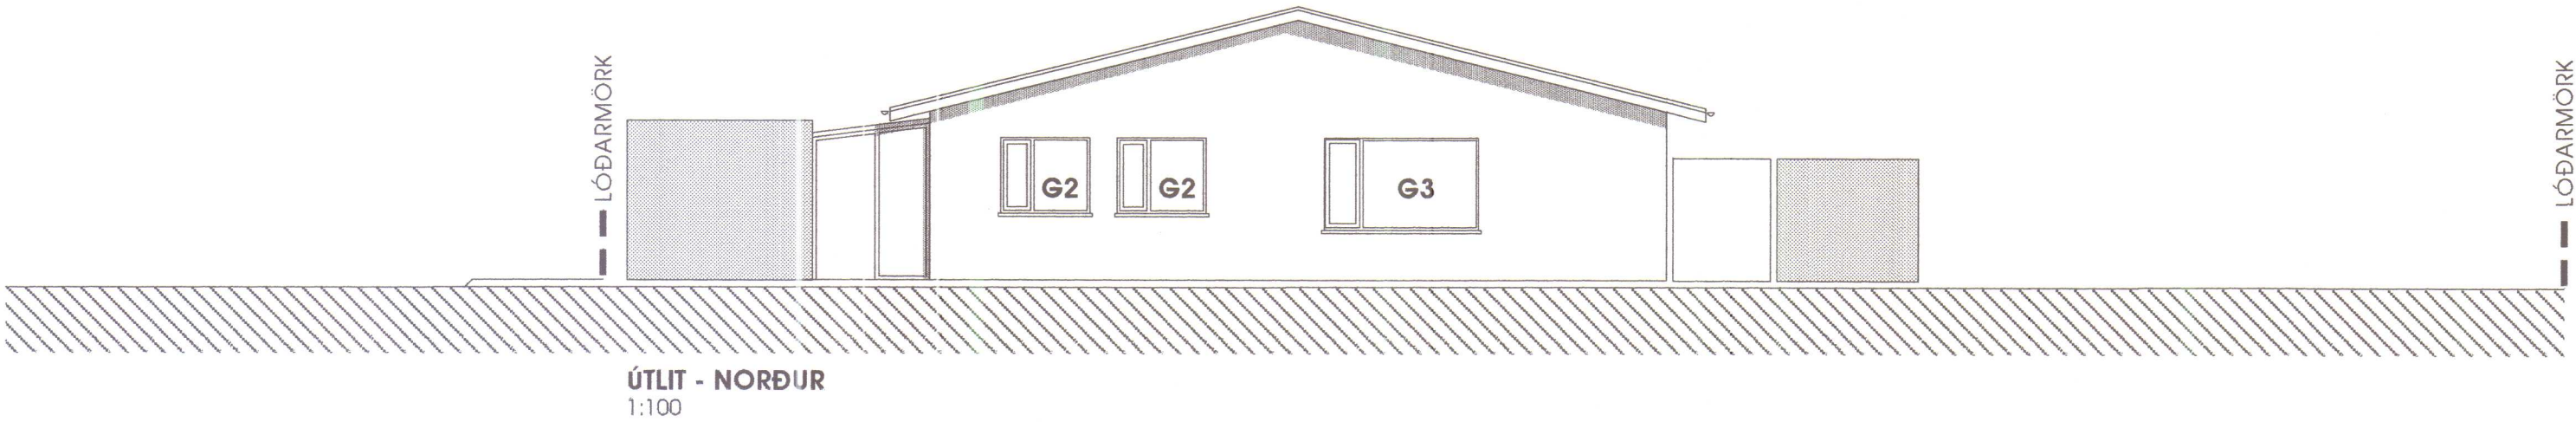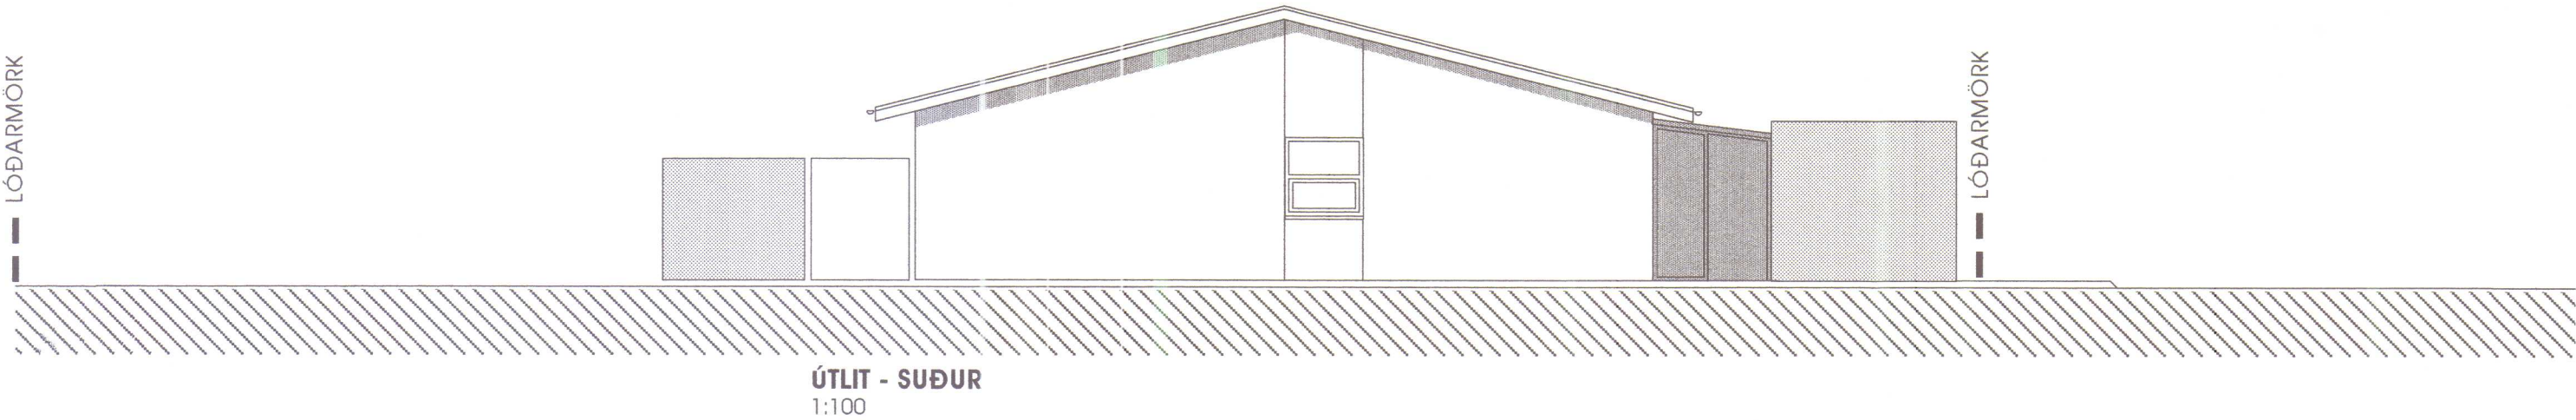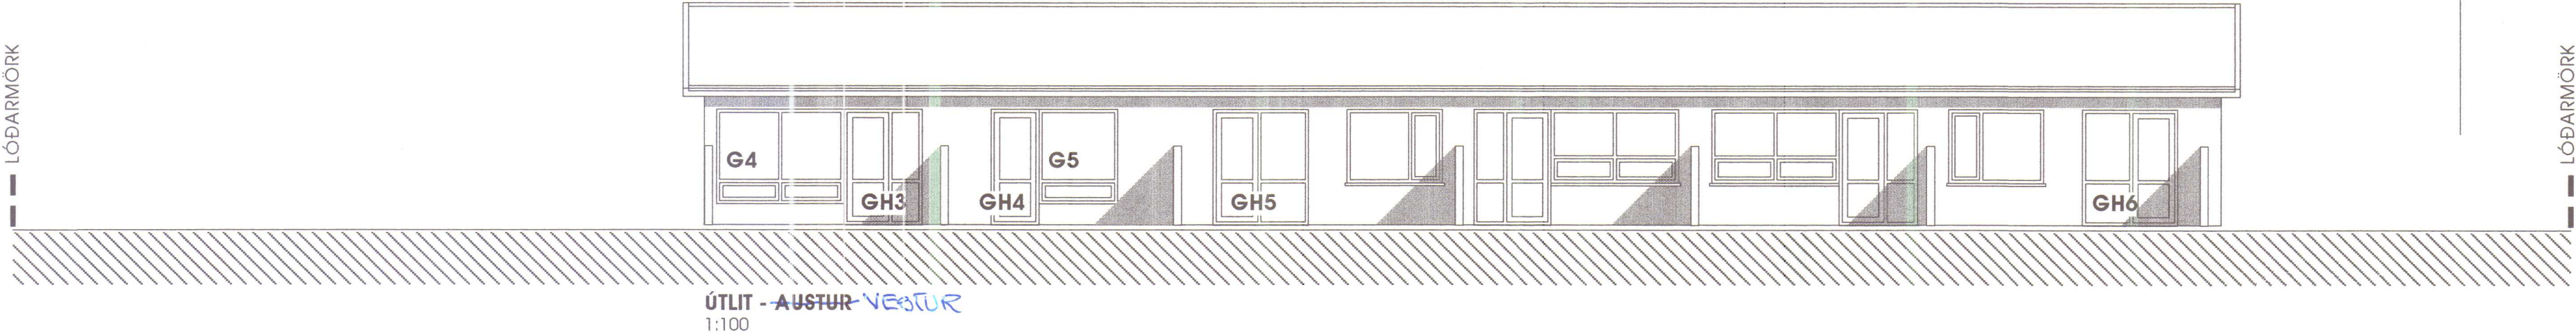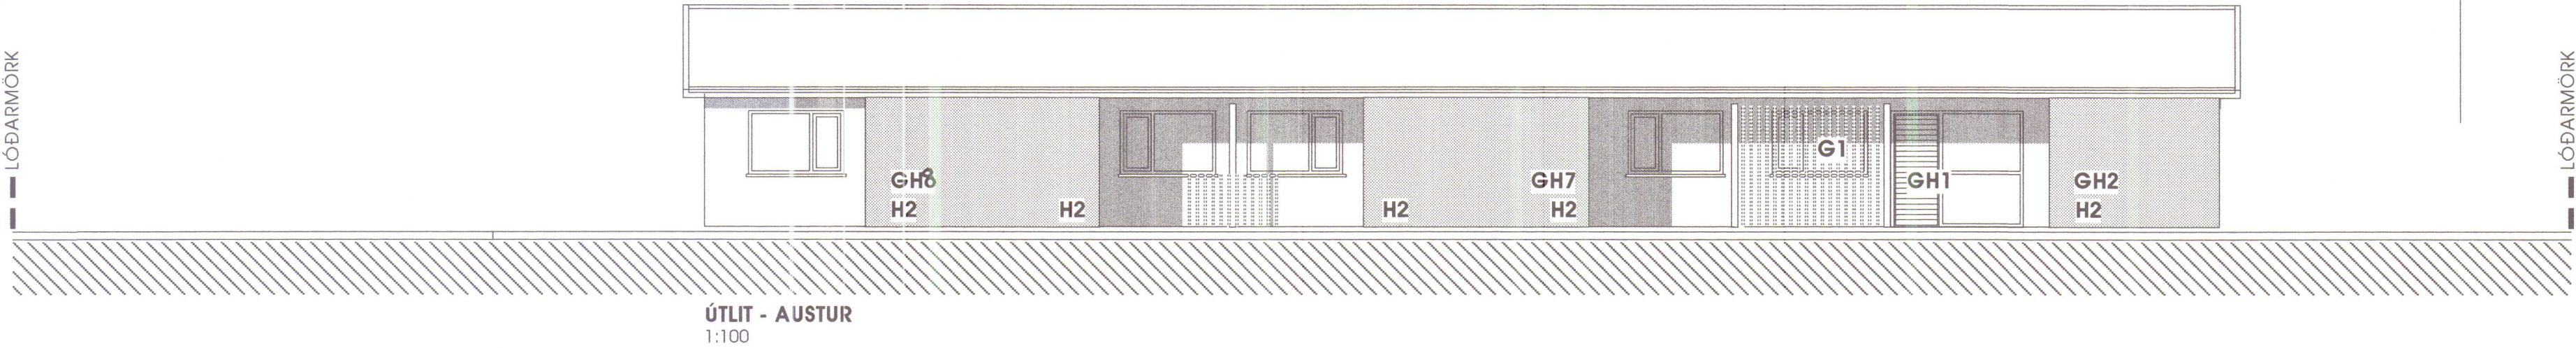

GRUNDARTÚN 10 - 12 530 HVAMMSTANGA		
VIÐBYGGING / BREYTINGAR		VERKTEIKNINGAR
GLUGGAYFIRLIT / ÚTLIT		
Útgáfa	07.01.02	Vörknr. GK.000429
Breyting	Dags.	Mkv.: 1:100
-	-	
-	-	
Teikn.nr.: A2.01		
GLÁMA • KÍM		
Arkitektar Laugavegi 144 ehf. 105 Reykjavík t: 530-8100, f: 530-8101, kt: 560-496 2739 glama@glama.is, www.glama.is		