Húnaþing vestra
Samþykkt þann
29. nóv. 2022
Byggingarfulltrúinn
í Húnaþingi vestra

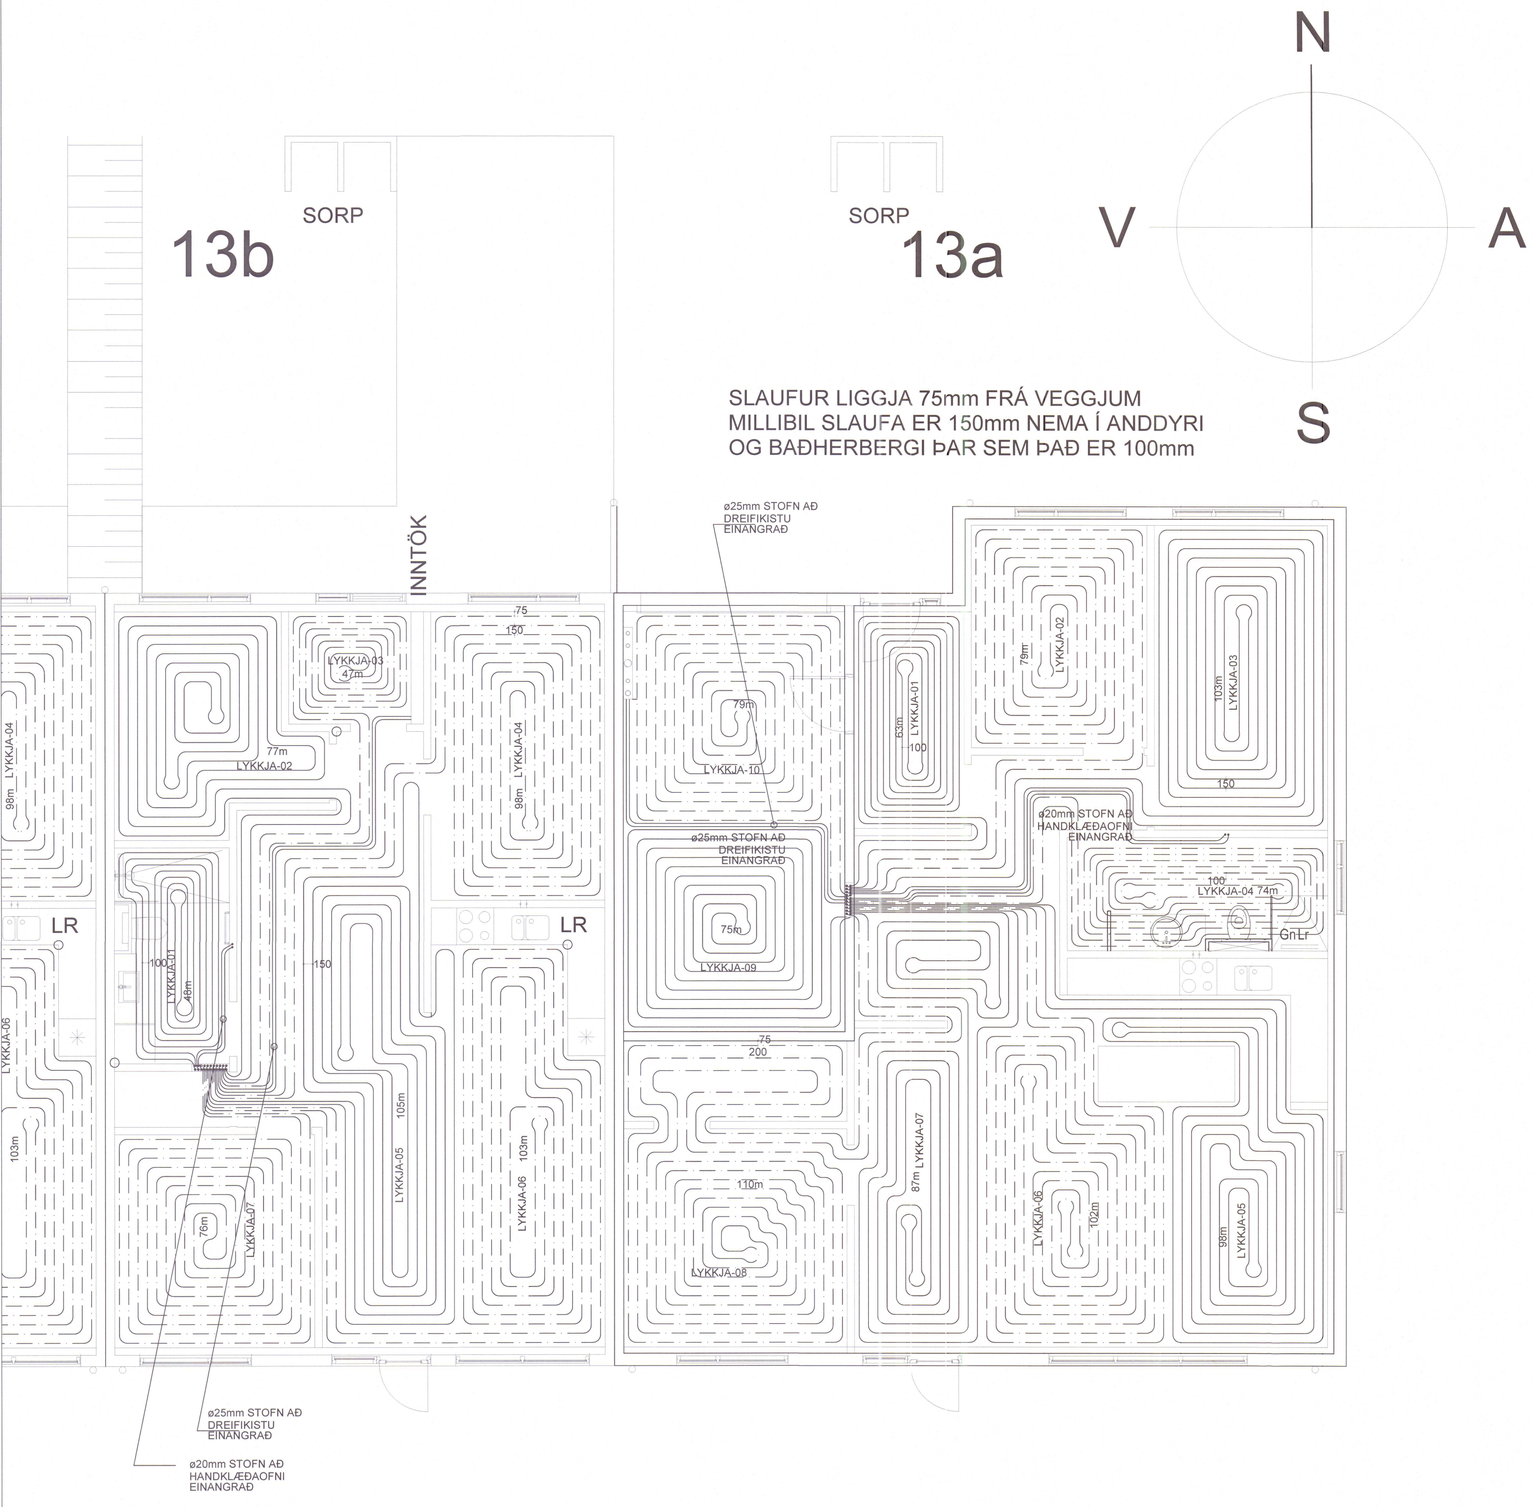

GRUNDARSTÍGUR 13-A
AFKÖST
GÓLFHITALAGNA

TAFLA YFIR GÓLFGEISLA, FRAMRÁSARHITI 42°C

	OFN/SLAUFA NR.	REIKNUÐ AFKÖST (W)	MINNSTU AFKÖST (W)	MESTA LENGD (M)		RAUN-AFKÖST (W)	ATHUGASEMDIR
							LAGNIR SÉU ø20*2.0
ANDDYRI	SLAUFA 01	555	882	63			
HERBERGI-2	SLAUFA 02	830	1106	79			
HERBERGI-1	SLAUFA 03	1200	1442	103			
BAÐHERBERGI	SLAUFA 04	500	1036	74			
STOFA-1	SLAUFA 05	1400	1372	98			
STOFA-2	SLAUFA 06	1400	1428	102			
STOFA-3	SLAUFA 07	1400	1218	87			
HJÓNAHERB	SLAUFA 08	930	1540	110			
BÍLSKÚR-1	SLAUFA 09	845	1050	75			
BÍLSKÚR-2	SLAUFA 10	845	1106	79			
	SAMTALS:	10.146	12.180	723			

GRUNDARSTÍGUR 13-B
AFKÖST
GÓLFHITALAGNA

TAFLA YFIR GÓLFGEISLA, FRAMRÁSARHITI 42°C

	OFN/SLAUFA NR.	REIKNUÐ AFKÖST (W)	MINNSTU AFKÖST (W)	MESTA LENGD (M)		RAUN-AFKÖST (W)	ATHUGASEMDIR
							LAGNIR SÉU ø20*2.0
BAÐHERBERGI	SLAUFA 01	390	672	48			
HERBERGI-1	SLAUFA 02	800	1106	79			
ANDDYRI	SLAUFA 03	475	658	47			
HERBERGI	SLAUFA 04	1020	1372	98			
STOFA-1	SLAUFA 05	1565	1470	105			
STOFA-2	SLAUFA 06	1565	1442	103			
HJÓNAHERB	SLAUFA 08	930	1064	76			
	SAMTALS:	6.745	7.784	556			

Í SAMRÆMI VIÐ SAMÞYKKTA AÐALUPPRDÆTTI

Sveinbjörn Jónsson 261254-7949

SJÁ SKÝRINGAR Á TEIKNINGU
2415-P-001

ÚTGÁFA	BREYTING	DAGSETT	TEIKNAÐ	YFIRFARIÐ	ÚTGÁFA	BREYTING	DAGSETT	TEIKNAÐ	YFIRFARIÐ

VERKFRÆÐISTOFAN
möndull
SVEINBJÖRN JÓNSSON
Byggingaverkfræðingur
Birkihlíð 8, 105 Reykjavík
Sími 568-8255, kt. 591184-1139

mælikvarði: 1:20
frumstærð blaðs: A1
landnúmer: L211553 L211554
verkkaupi: ÓSKAR EINAR HALLGRÍMSSON
kt. verkkaupa:

TEIKNAÐ SVBJ
HANNAÐ SVBJ
YFIRFARIÐ SVBJ
DAGSETT NOV22
VERKNÚMER 2415-M-100

VERKHEITI
GRUNDARTÚN 13, HVAMMSTANGI
EFNI
GÓLFHITALAGNIR 13-A OG 13-B
TEGUND
ÁRITUN AÐALHÖNNUÐAR
VERKN. VERKKAUPA 2415
BLAÐSTÆRÐ A1
BLAÐNÚMER M-100