


12.50

23000

13.00

27775

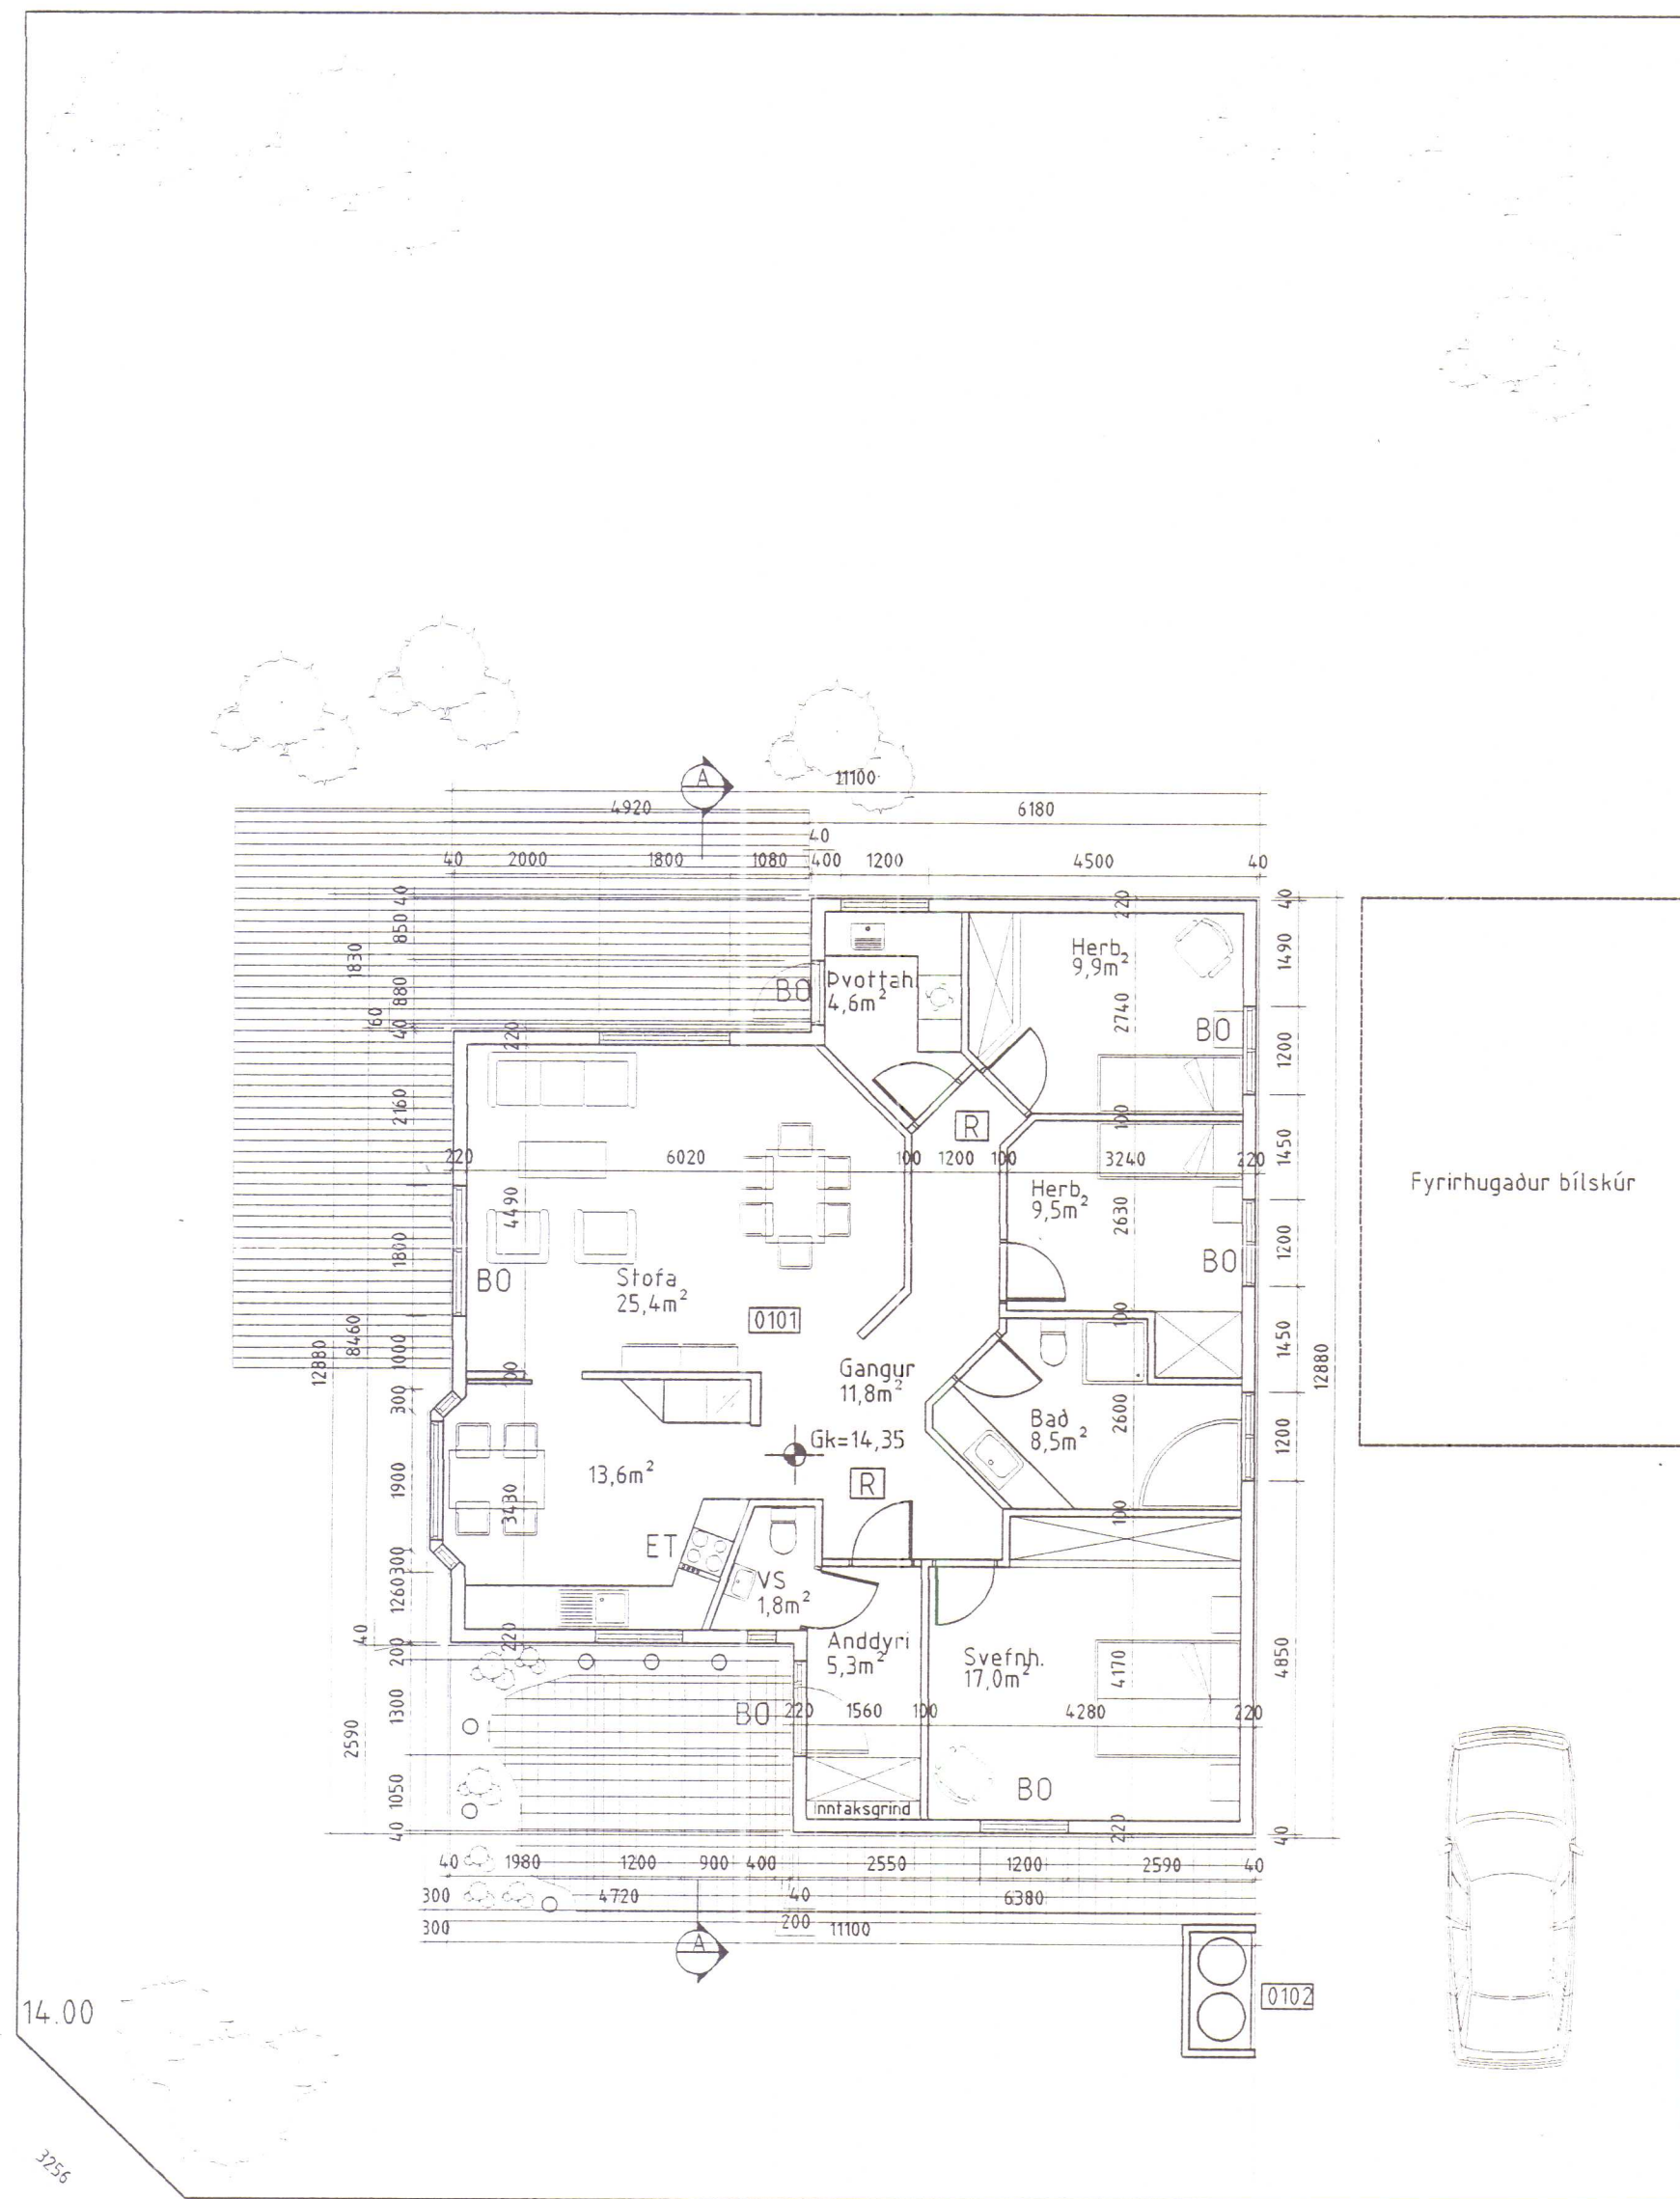

14.00

14.00


14.25

# HÚNAÞING

Samþykkt:

Í skipulags- og byggingarnefnd  
25. júní 1998

Í hreppsnefnd  
2. júlí 1998  
*Laubert*

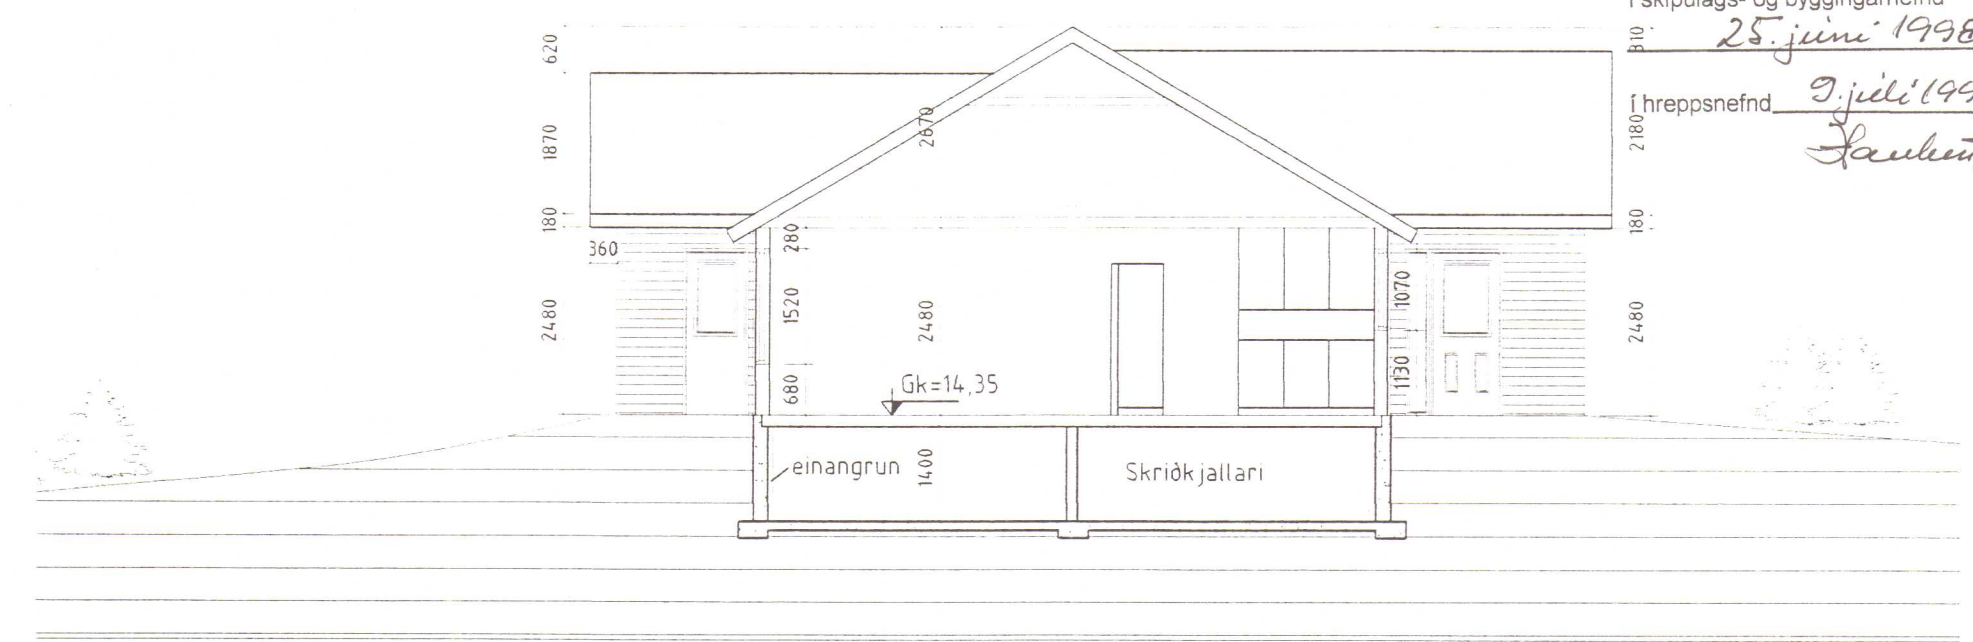

Skurður A-A

## SKÝRINGAR :

Byggingin er timburhús á einni hæð.  
Burðavirki byggingarinnar járnþent steinsteypa í sökklum enbotnplata, veggir og þak eru borin upp af trjáviðum.  
Útveggir eru byggðir upp timburgrind og er einangrunarþykkt alls 125 mm.  
Útveggi að utan skal klæða með timburklæðningu, litaval skal vera í samráði við hönnuði.  
Þak veggir og gólf skal einangra með steinull.


Efni og vinna skal vera í samræmi við Byggingarreglugerð, viðkomandi ÍST staðla og Reglugerð um brunavarnir.

Leyfilegar kólnunartölur fyrir byggingahluta:

- Veggir. ( vegið meðaltal ) 0,8 W/m²°C
- Gólf á fyllingu 0,3 W/m²°C
- Þak að útilofti 0,2 W/m²°C

Tákn :

- [R] Reykskynjari
- [BO] Björgunarop
- [ET] Eldteppi

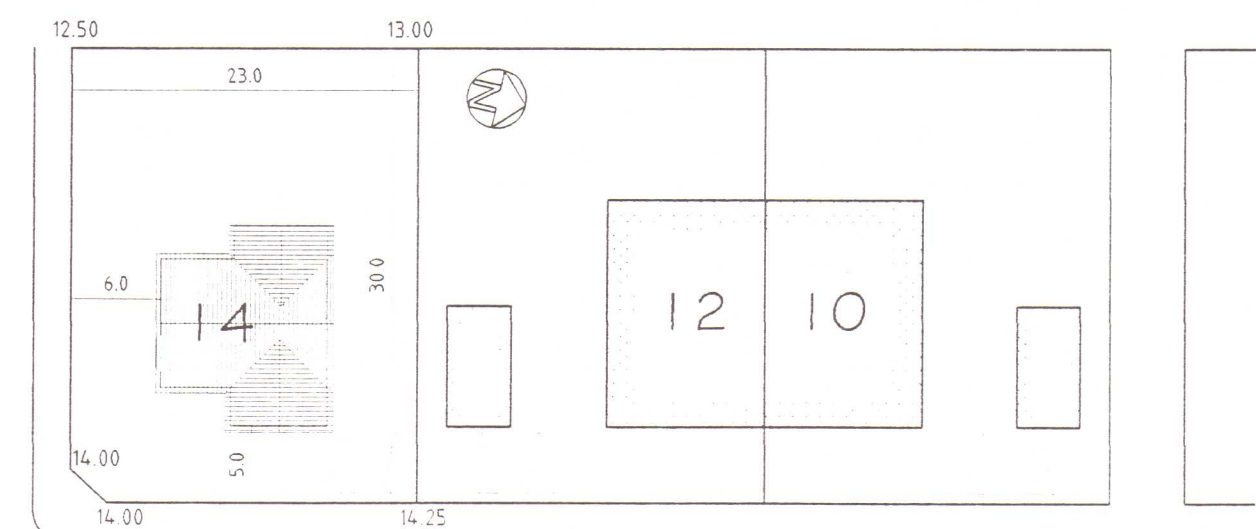

Grundartún

Afstöðumynd 1:500

SKANNAD

|                                 |  |  |  |                                 |  |  |  |                            |  |  |  |                                          |  |  |  |
|---------------------------------|--|--|--|---------------------------------|--|--|--|----------------------------|--|--|--|------------------------------------------|--|--|--|
| Teikn. nr. Tilvisun á teikningu |  |  |  | Br. Dags. Edli breytingar Samþ. |  |  |  | Hannað Teiknað AM Samþykkt |  |  |  | Dagsetning Vork nr. Teikn. nr. Mælikvæði |  |  |  |
|                                 |  |  |  |                                 |  |  |  | Hannað Teiknað AM Samþykkt |  |  |  | júní 1998                                |  |  |  |
|                                 |  |  |  |                                 |  |  |  |                            |  |  |  |                                          |  |  |  |

- Amar J. Magnússon, lagnir og loftþræsing.  
- Ríkharður Oddsson, aðaluppdrættir og skipulag.  
- Sigurður Hafsteinsson, burðavirki og lagnir.

**VEKTOR**  
- hönnun og ráðgjöf -  
Hamraborg 11, 200 Kópavogi.

Ríkharður Oddsson  
byggingafræðingur  
Kl. 270261-5159  
sími: 554-6650 fax: 554-6669.

GRUNDARTÚN 14 HVAMMSTANGA  
GRUNNMYND, SKURÐUR OG  
AFSTÖÐUMYND 1:500




Samþykkt:


28. júní 1998

í hreppsnefnd 9. júlí 1998

Haukur Hrafnsson

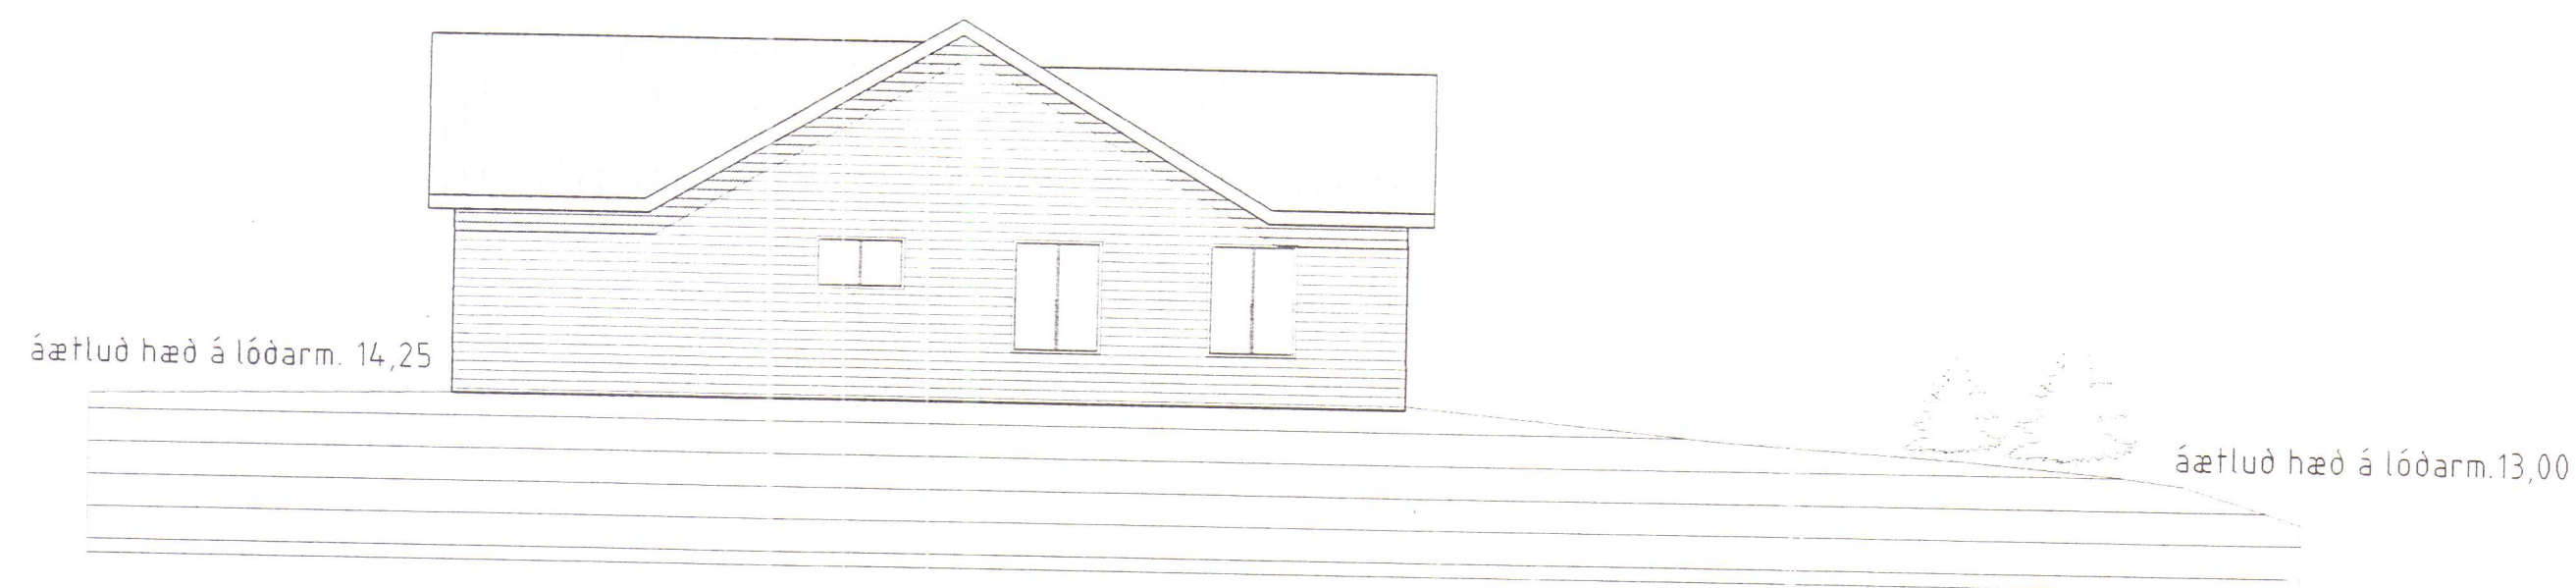


Nordurhlid

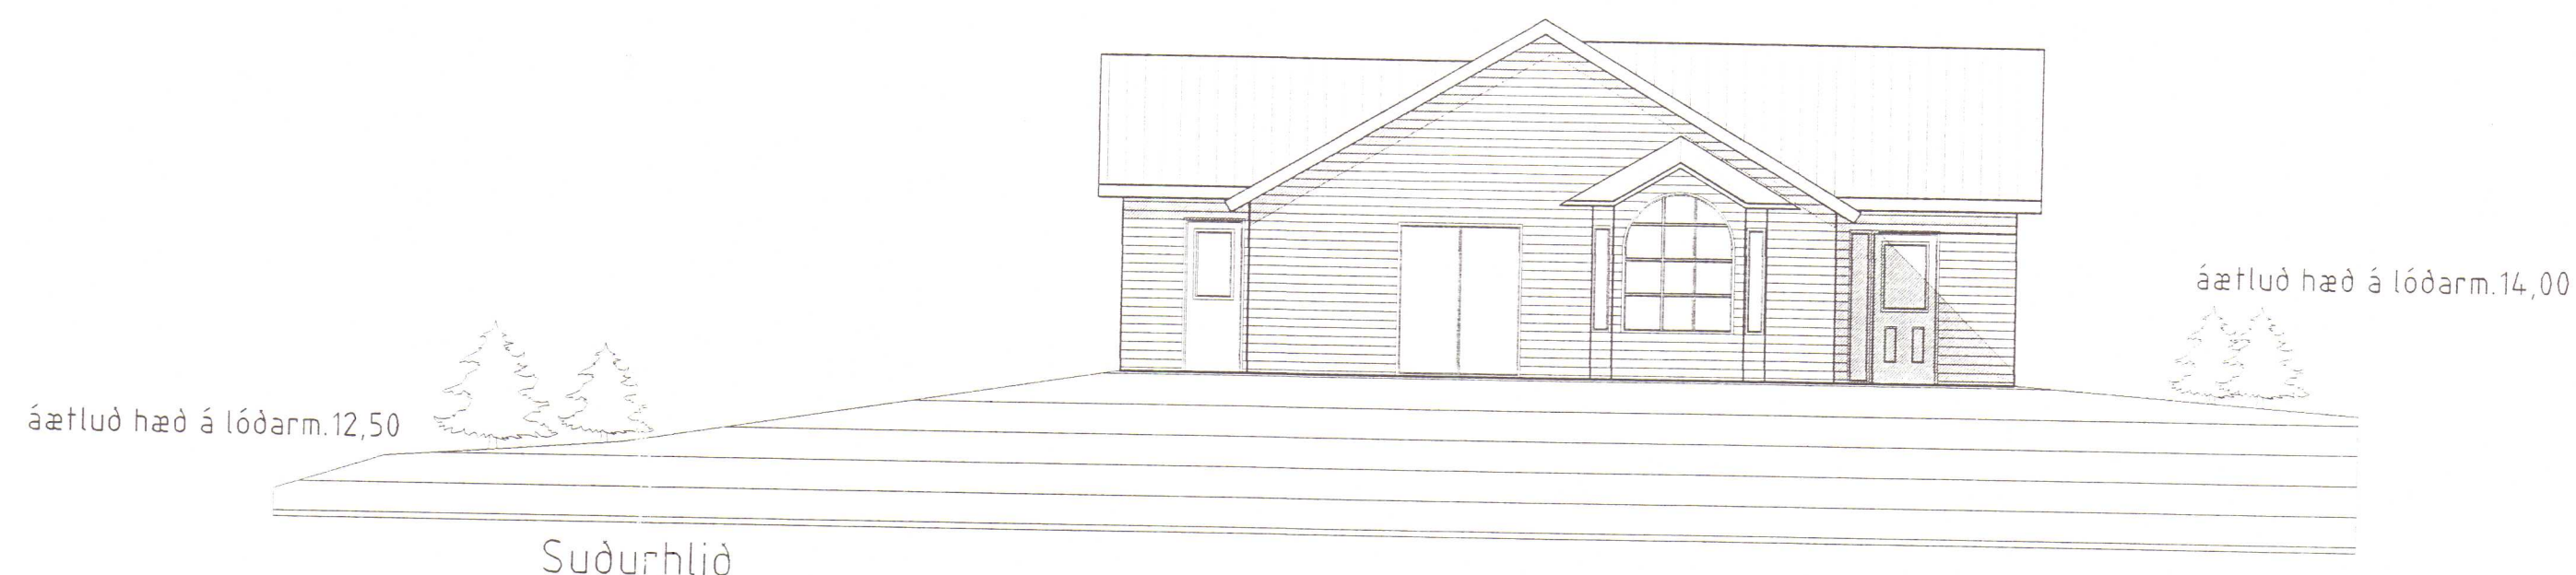

## Sudurhlid



Vesturhlíð

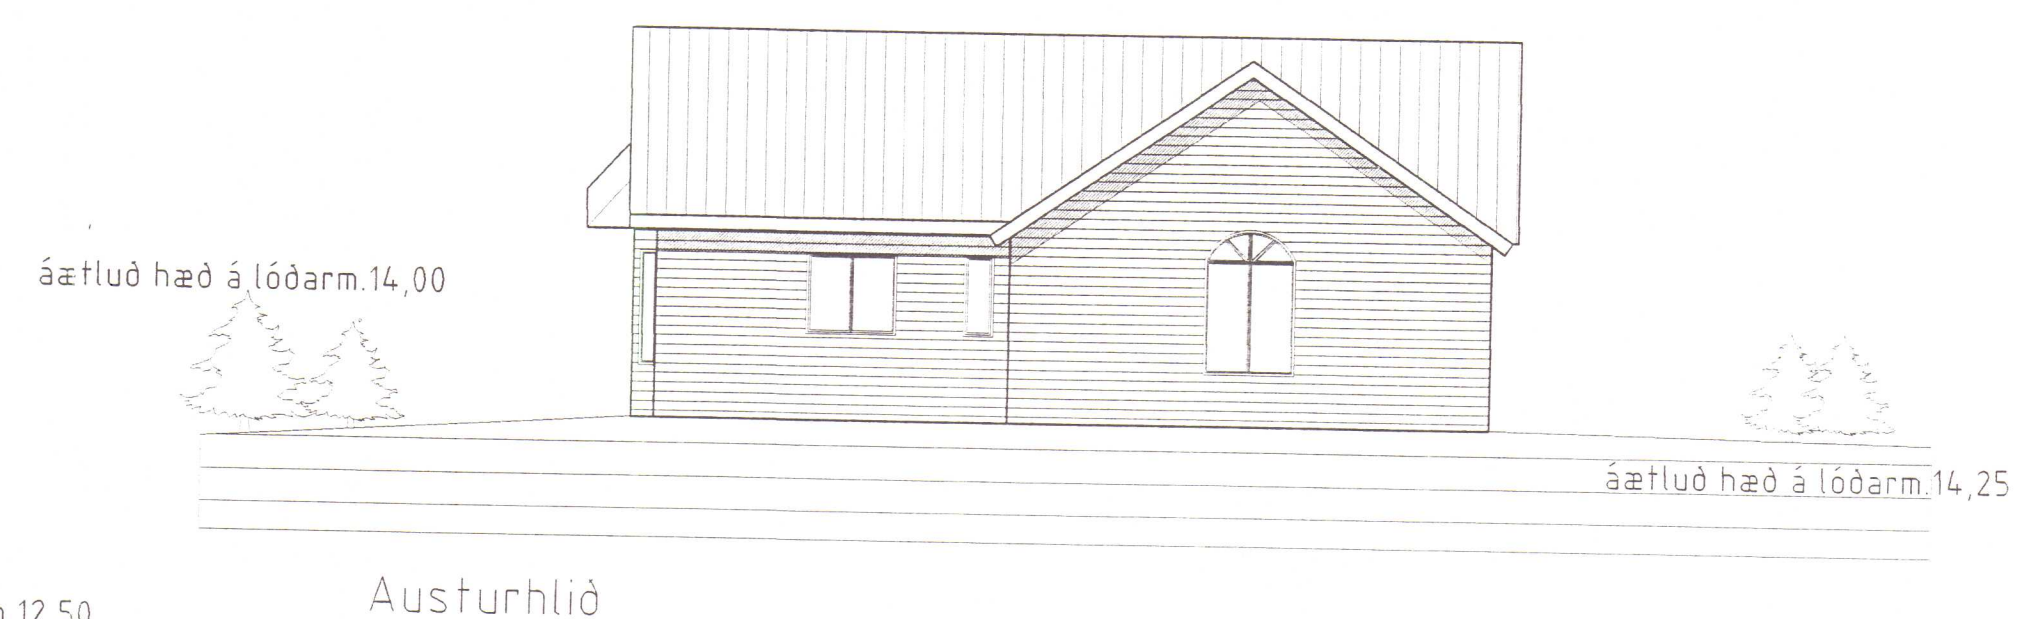

Austurhlíð

SKANNAD

|            |  
|------------|--|----------------------|--|---|--|-----------------------------------------------------------------------|--|--------------------------------------------------------------------------------------------|--|------------------------------------|--|--------|--|---------------|--|---------------------------------------------------------------------------------------------------|--|-------------------------|--|----------|--|------------|--|-------------------|--|
|            |  |                      |  | <ul style="list-style-type: none"><li>- Amar J. Magnússon,<br/>lagnir og loftbæsing.</li><li>- Ríkharður Oddsson,<br/>aðaluppdrættir og skipulag.</li><li>- Sigurður Hafsteinsson,<br/>búðarvirkni og lagnir.</li></ul> |  | <b>VEKTOR</b><br>- hönnun og ráðgjöf -<br>Hamraborg 11, 200 Kópavogi. |  | Ríkharður Oddsson<br>byggingafræðingur<br>Kt. 270261-S159<br>sími: 554-6650 fax: 554-6669. |  | GRUNDARTÚN 14 HVAMMSTANGA<br>UTLIT |  |        |  |               |  |                                                                                                   |  |                         |  |          |  |            |  |                   |  |
| Teikn. nr. |  | Tilvisun á teikningu |  | Br.   |  | Dags.                                                                 |  | Edli breytingar                                                                            |  | Samb.                              |  | Hannad |  | Teiknad<br>ΔM |  | Samþykkt<br> |  | Dagsetning<br>júní 1998 |  | Verk nr. |  | Teikn. nr. |  | Málkvæði<br>1:100 |  |