



HITALAGNIR, GÓLFHITI -
GRUNNMYND mkv. 1:50

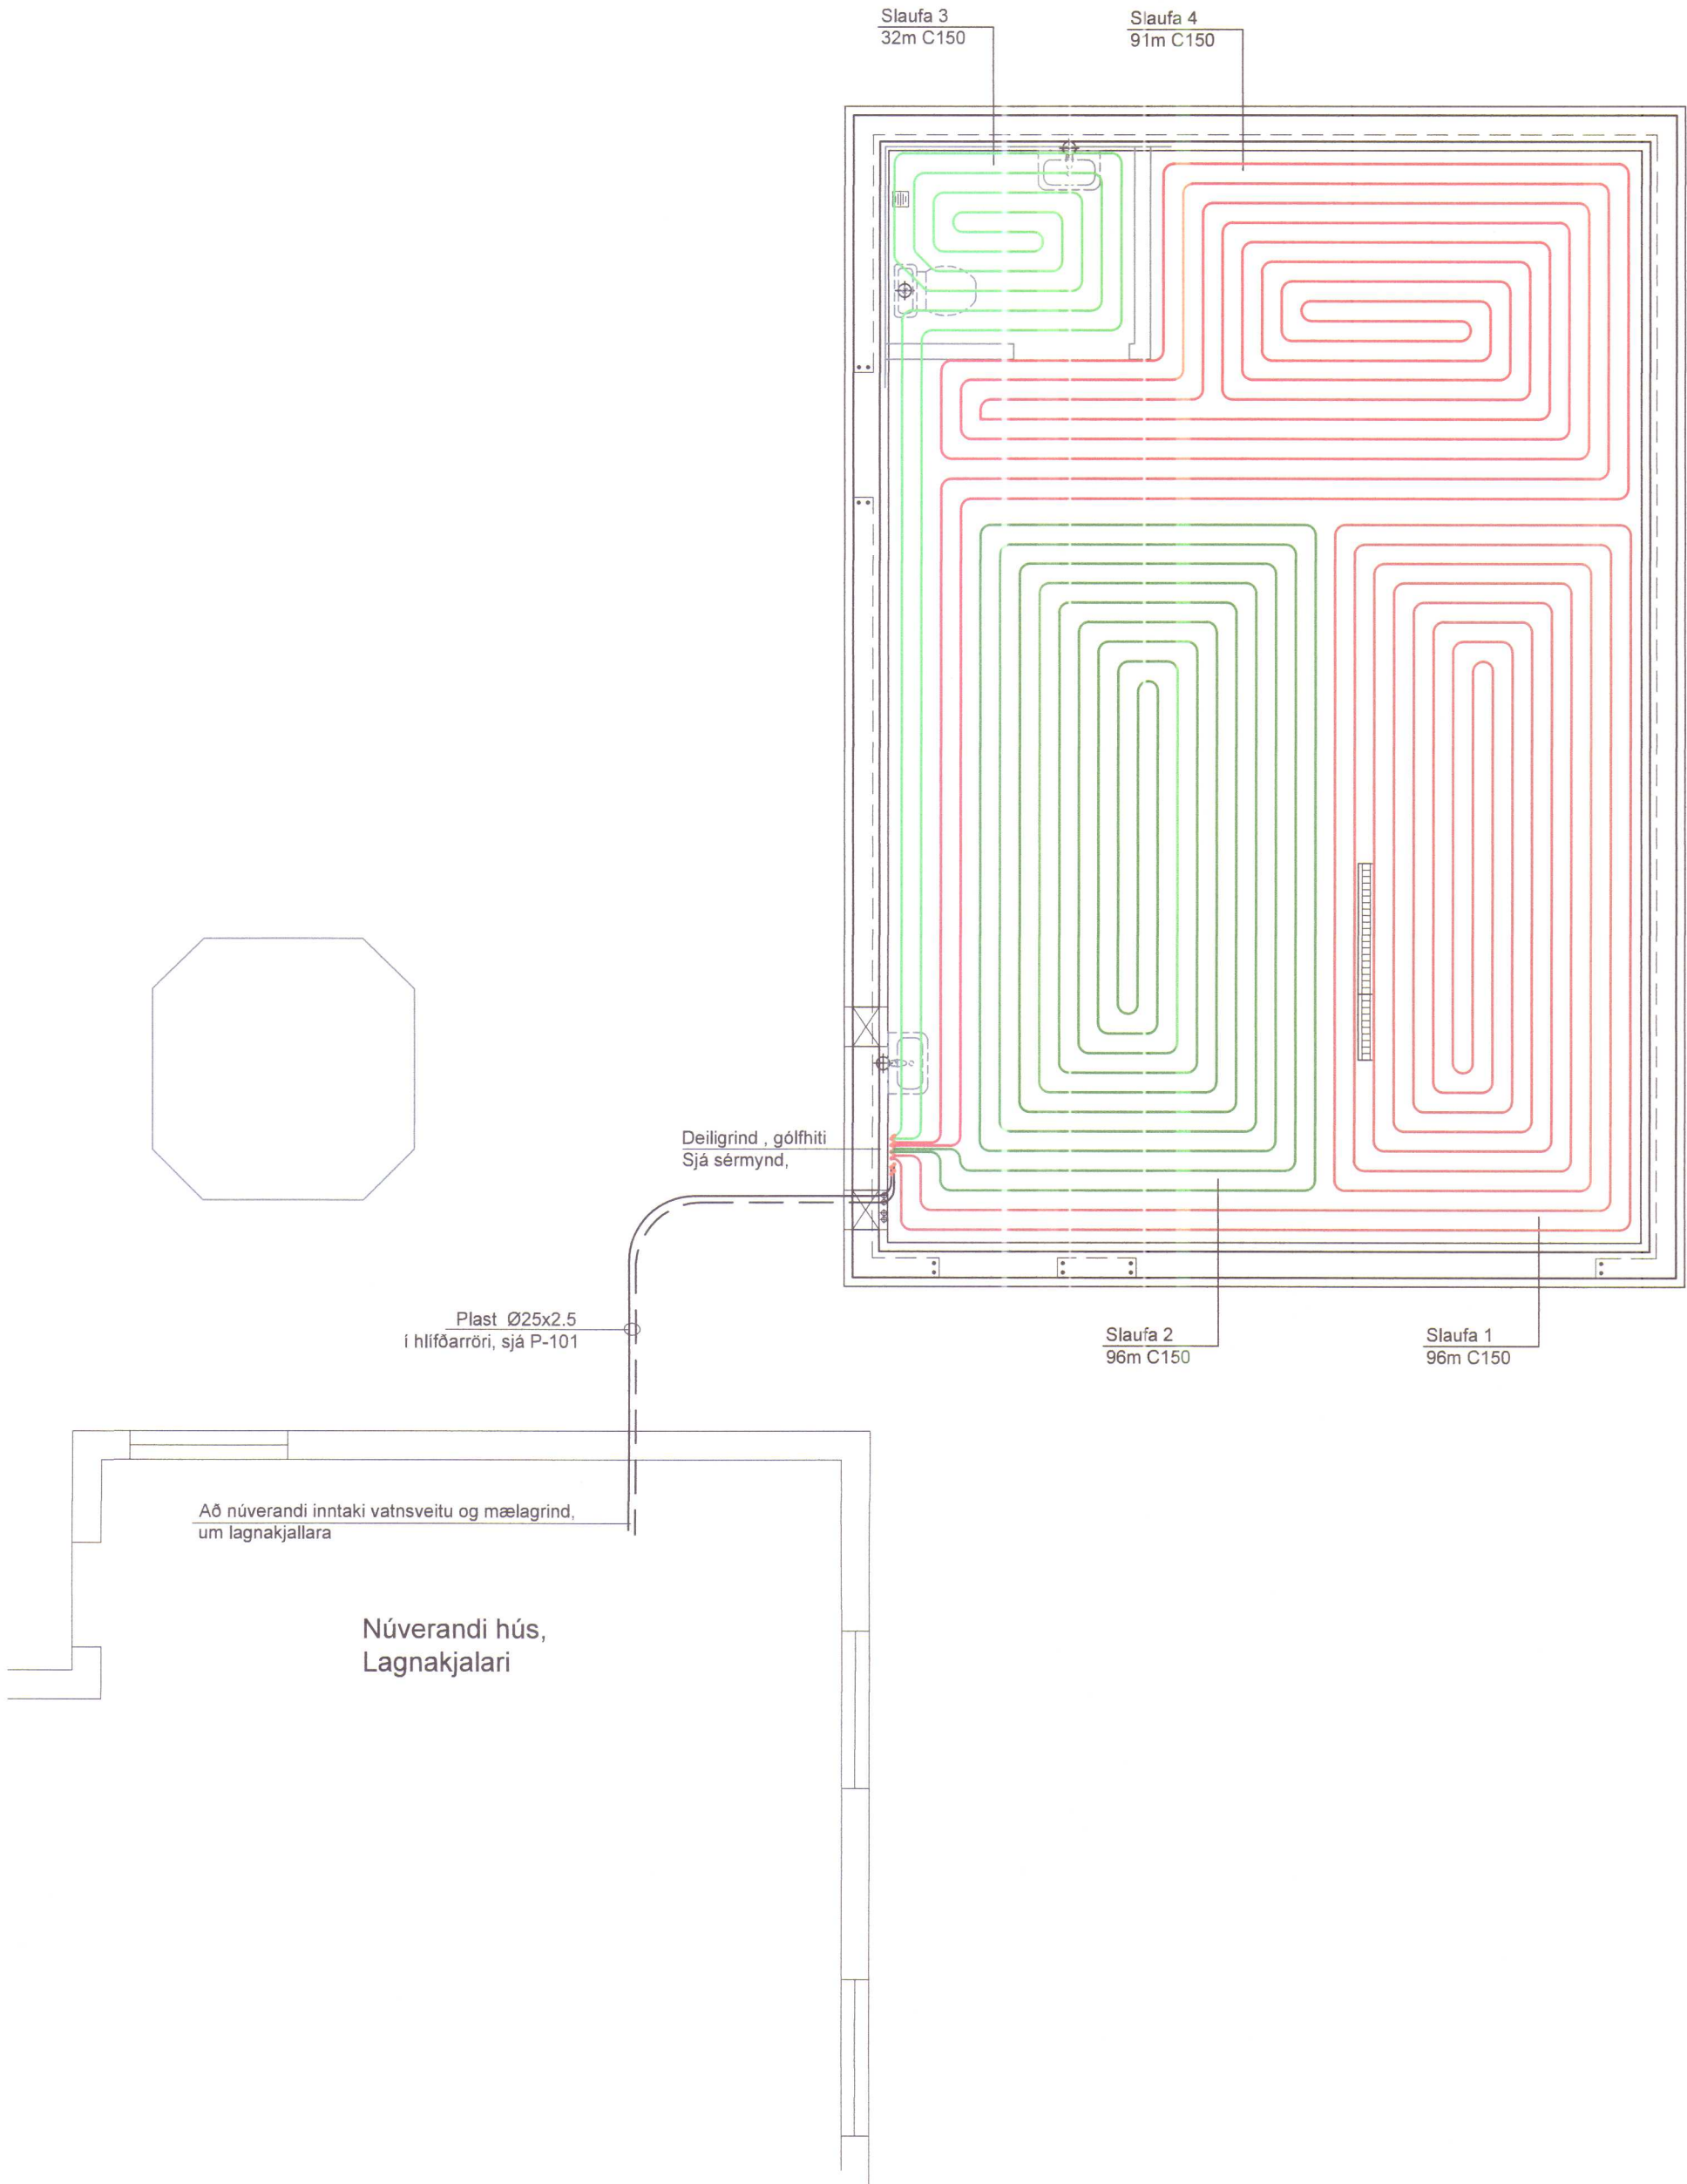

HITALAGNIR, OFNAR
GRUNNMYND mkv. 1:50

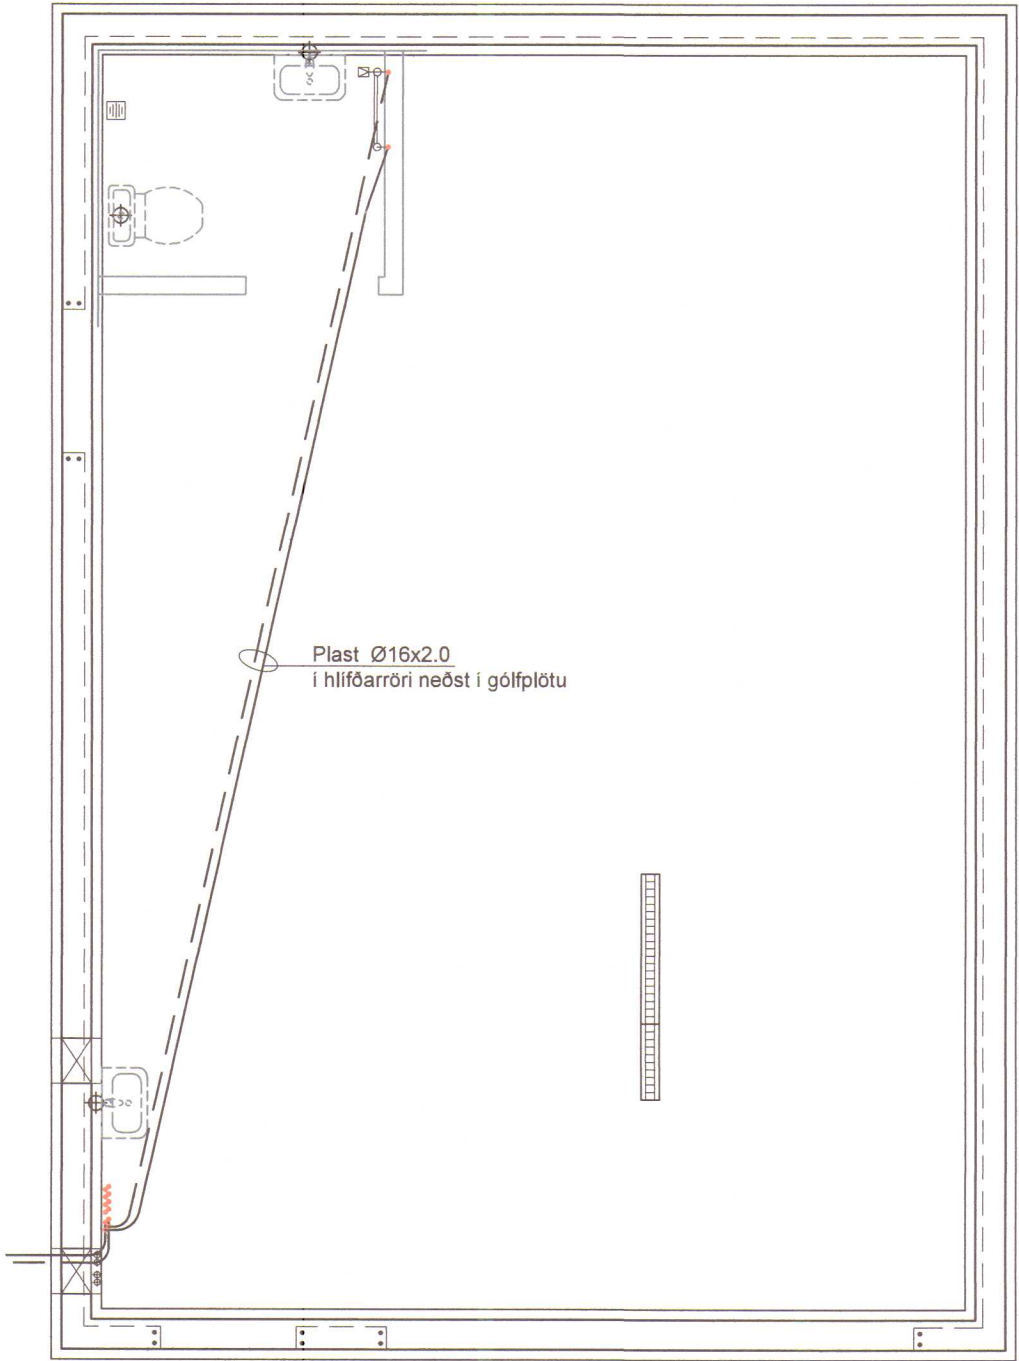

HITALAGNIR SKÝRINGAR:

HITALAGNIR SKULU VERA Í SAMRÆMI VIÐ ÍST 67:2003. UM LAGNIRNAR SKAL GILDA EFTIRFARANDI, NEMA ANNAD KOMI FRAM Á TEIKNINGUM EÐA Í VERKLÝSINGU.

OFNALAGNIR UNDIR GÓLFPLÖTU SKULU VERA ÚR HITAPÖLNU PLASTI MEÐ SÚREFNISKÁPU, PEX, PE-RT, PB EÐA SAMBÆRILEGT, Í HLÍÐARBARKA. LAGNIR SKAL LEGGJA OFAN Á GÓLFÆINANGRUN.

GÓLFHITALAGNIR SKULU VERA ÚR HITAPÖLNU PLASTI MEÐ SÚREFNISKÁPU, PEX, PE-RT, PB EÐA SAMBÆRILEGT. LAGNIRNAR SKAL FESTA Á JÄRNaGRIND Í GÓLFPLÖTU MEÐ PLASTBÍNDUM. GÓLFHITALAGNIR SKULU VERA ÁN SAMSETNINGA Í GÓLFUM. GÓLFHITALAGNIR SKAL ÞRÝSTIPRÓFA MEÐ LOFTI VIÐ 6 BÖR OG SKAL ÞRÝSTINGUR HALDAST ÖBREYTTUR Í SÖLARHRING. HAFa SKAL ÞRÝSTING Á LÖGNUM ÞEGAR GÓLF ER STEYPT.


OFNALAGNIR OFAN GÓLFPLÖTU SKULU VERA ÚR SVÖRTU STÁLI, PLASTHÚÐAÐAR MEÐ PRESSUÐUM SAMSETNINGUM. FESTINGAR LAGNA OG FRÁGANGUR LAGNA SKAL VERA Í SAMRÆMI VIÐ LEIÐBEININGAR FRAMLEIÐANDA.

HITALAGNIR SKAL ÞRÝSTIPRÓFA VIÐ 6 BARA ÞRÝSTING, OG SKAL HANN HALDAST ÖBREYTTUR Í SÖLARHRING.

OFNAR SÉU ÚR LÖKKUÐU STÁLI, STÆRÐ OFNA SKAL MÍÐA VIÐ HITASTIG Á VATNI, SEM GEFID ER Á TEIKNINGUM. Á OFNUM SÉU OFNLOKAR AF VANDAÐRI GERÐ, MEÐ HITASTILLUM Á BAKRÁS EÐA FRAMRÁS SKV. OFNATÖFLU. Á ÖLLUM OFNUM SKAL VERA LOFTVENTILL OG STILLITÉ.


ALLT EFNI SKAL VERA VOTTAD AF NMI

Skýringar : Ath. lengdir á slaufum eru til viðmiðunar nálgðar að næsta heilum metra.			
Dreifigrind	Slaufa nr.	Gerð(mm)	Lengd(m)
	1	Ø16x2.0	96
	2	Ø16x2.0	96
	3	Ø16x2.0	32
	4	Ø16x2.0	91
Milibil(mm)			
150			
150			
150			
150			
Aflþörf bílgeymslu 3090W			
Afköst gólfhita 3210W			
Handklæðaofn (950 x 500mm) Δt= 40°Afköst 350W			
Stærð dælu 2. l/min 1,5mvs			
----- OFNAKERFI, FRAMRÁS			
----- OFNAKERFI, BAKRÁS			

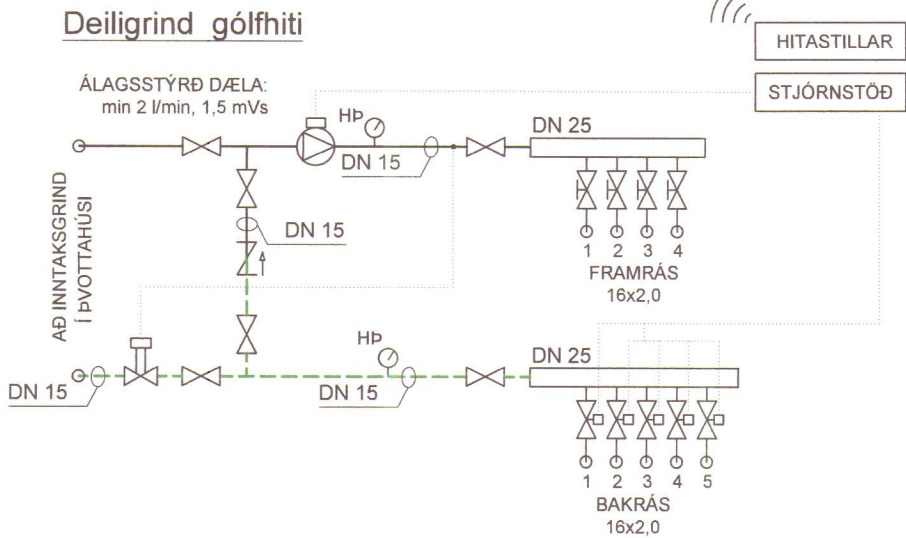


MÓTTEKID
30. júní 2020
Byggingarfulltrúinn
í Húnaþingi vestra

Br:	Dags.	
Grundartún 14, Hvammstanga	Teikn nr:	P-102
Hitalagnir, gólfhiti og ofn Grunnmynd og skýringar	Frumstærð:	A2
Dags: 22. jún. 2020	Mkv: 1:50	V.nr: 3118
Hannad: IGS	Áritun hönnuðar: Ingvaldur	Teiknad: DEP
INGVAR GYGGJAR SIGURÐARSON KT. 020884-3639 VÍÐIÐGRUND 22 550 SAUÐÁRKRÓKUR SÍMI 868-5052 NETFANG: IGS84@SIMNET.IS		

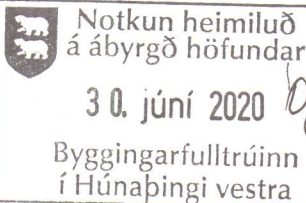

NEYSLUVATNSLAGNIR
GRUNNMYND m.kv. 1:50

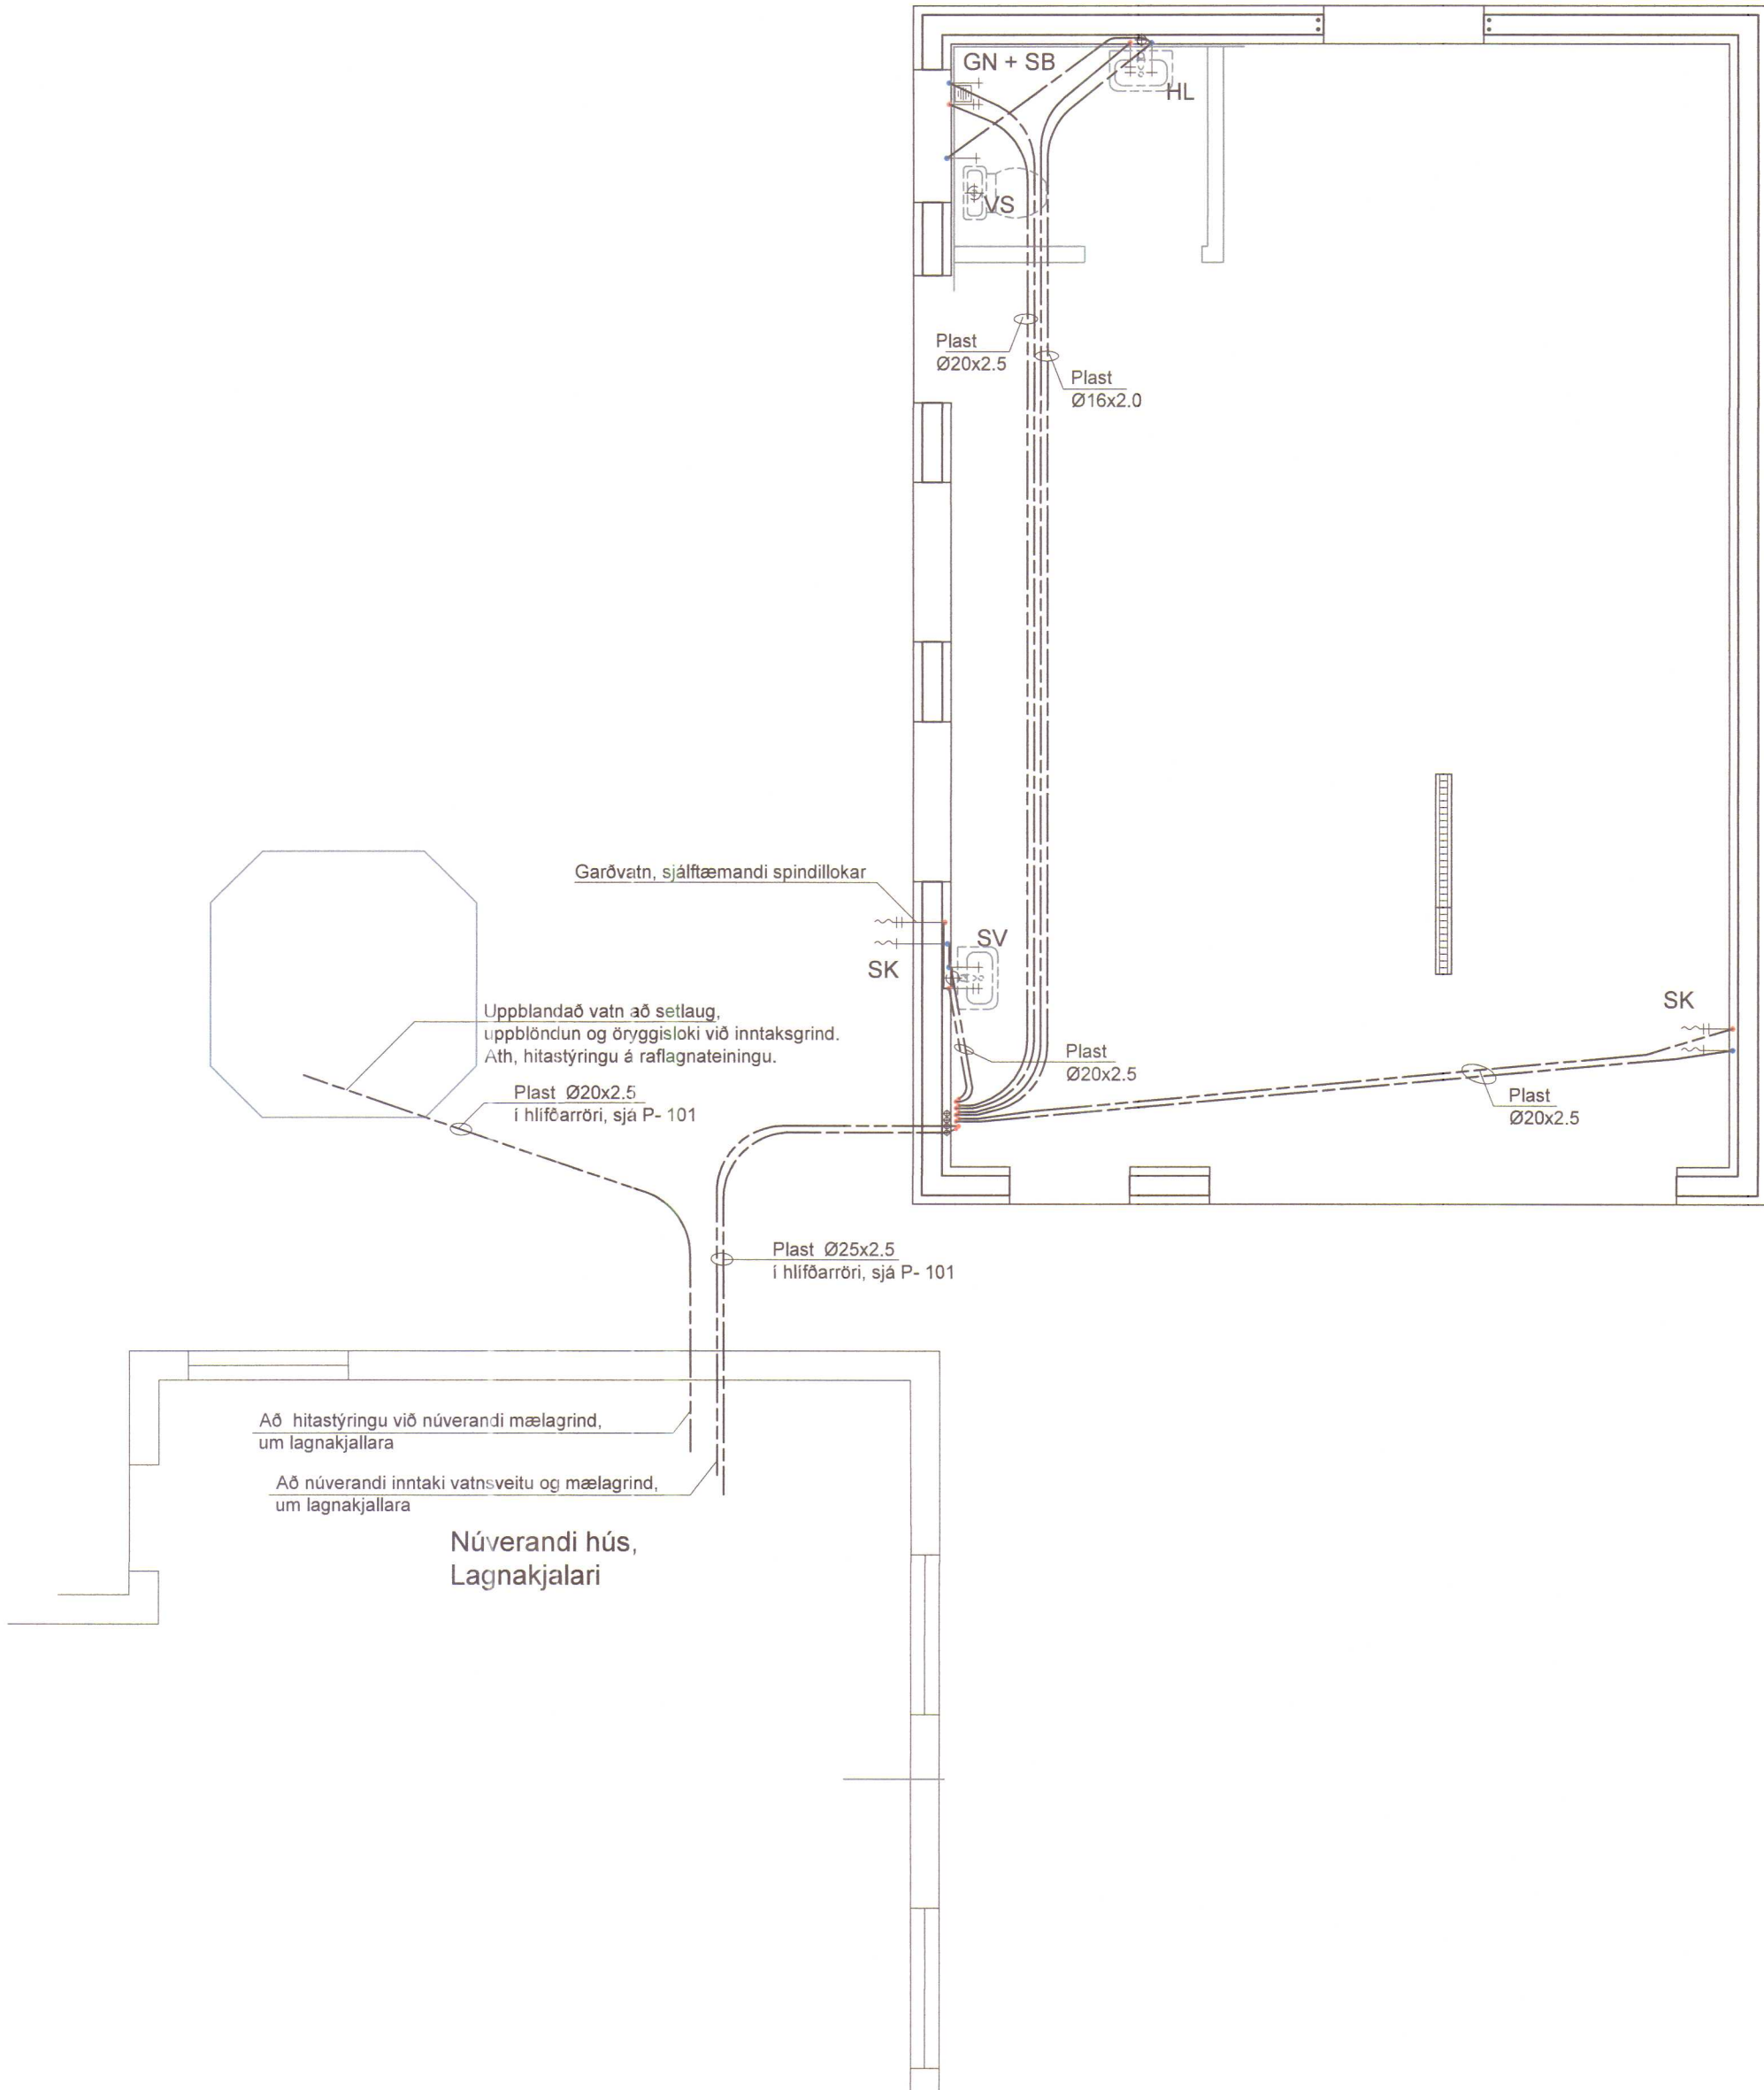

NEYSLUVATNSLAGNIR SKÝRINGAR

NEYSLUVATNSLAGNIR SKULU VERA Í SAMRÆMI VIÐ KAFLA 14.5
BYGGINGAREGLUGARÐAR 112/2012 MEÐ ÁORÐNUM
BREYTINGUM OG ÍST 67:2003. UM LAGNIRNAR SKAL GILDA
EFTIRFARANDI, NEMA ANNAD KOMI FRAM Á TEIKNINGUM EDA Í
VERKLÝSINGU.

SÝNILEGAR NEYSLUVATNSLAGNIR SKULU VERA ÚR RYFRIÐU
STÁLI, PLASTHÚÐADAR MED PRESSUÐUM SAMSETNINGUM.
NEYSLUVATNSLAGNIR Í VEGGJUM SKULU VERA ÚR ÁL-PEX EÐA
SVÖRTU STÁLI MED PRESSUÐUM SAMSETNINGUM.
FESTINGAR OG FRÁGANGAR LAGNA SKAL VERA Í SAMRÆMI VIÐ
LEIÐBEININGAR FRAMLEIÐANDA.

VATNSLAGNIR SKAL ÞRÝSTIPRÓFA VIÐ 8 BARA ÞRÝSTING, OG
SKAL HANN HALDAST ÓBREYTTUR Í SÓLARHRING.

NEYSLUVATNSLAGNIR Í GÓLFI ERU PEX LAGNIR Í HLÍÐARKÁPU.
KALDAVATNSLÖGN ER STAÐSETT UNDIR EINANGRUN BOTNPLÖTU TIL
AÐ TRYGGJA KALDARA VATN.
HEITT NEYSLUVATN ER BUNDIÐ NEÐAN Í JÄRNAGRIND BOTNPLÖTU.

ÖRYGGISBÚNAÐI SKAL KOMIÐ FYRIR SEM TRYGGIR AÐ VATNSHITI
TÖPPUNARSTÖÐUM FARI EKKI YFIR 65°C

ÖRYGGISBÚNAÐI SKAL KOMIÐ FYRIR VIÐ Á LÖGNUM AÐ SETLAUG
SEM TRYGGIR AÐ VATNSHITI Í FARI EKKI YFIR 43°C

ALLT EFNI SKAL VERA VOTTAÐ AF NMI.

BK	BADKER
EV	ELDHÚSVASKUR
HL	HANDLAUG
SV	SKOLVASKUR
SB	STURTUBAÐ
VSv	VATNSSALERNI, VEGGHENGTI
ÞV	ÞVOTTAVÉL
SK	SLÖNGUKRANI

NEYSLUVATN, KALT

NEYSLUVATN. HEITT

Br:		Dags.	

Grundartún 14, Hvammstanga	Teikn nr: P-103
Neysluvatnslagnir Grunnmynd og skýringar	Frumstærð: A2
Dags: 22. jún. 2020 Mkv: 150 V.nr: 3118	Hannað: IG
Áritun hönnuðar: <i>Eirun</i>	Teiknað: PE

INGVAR GÝGJAR SIGURÐARSON
KT. 020884-3639
VÍÐIGRUND 22
550 SAUÐÁRKRÓKUR
SÍMI 868-5052
NETFANG: IGS84@SIMNET.IS



