



VERKLÝSING OG SKÝRINGAR


ALLAR LAGNIR ERU Ø 100-PVC. LEGGJA SKAL FRÆRENNSLI MED JÖFNUM HALLA
INNAN SÖKKULS MED MINNST 20ø/øø HALLA. STÖTASTADSETNINGAR ERL
AKVEDNAR AF NÁKVEMIR STADSETNINGU TÆKJA.
DRENLAGNIR ERU LAGDAR FRÁ HÆSTA PUNKTI MED JÖFNUM HALLA AÐ BRUNNI
EN MINNST MED 10ø/øø HALLA.

BN BAKNIDURFALL


FRÁRENNSLI
DREN



GRUNNMYND 1:50

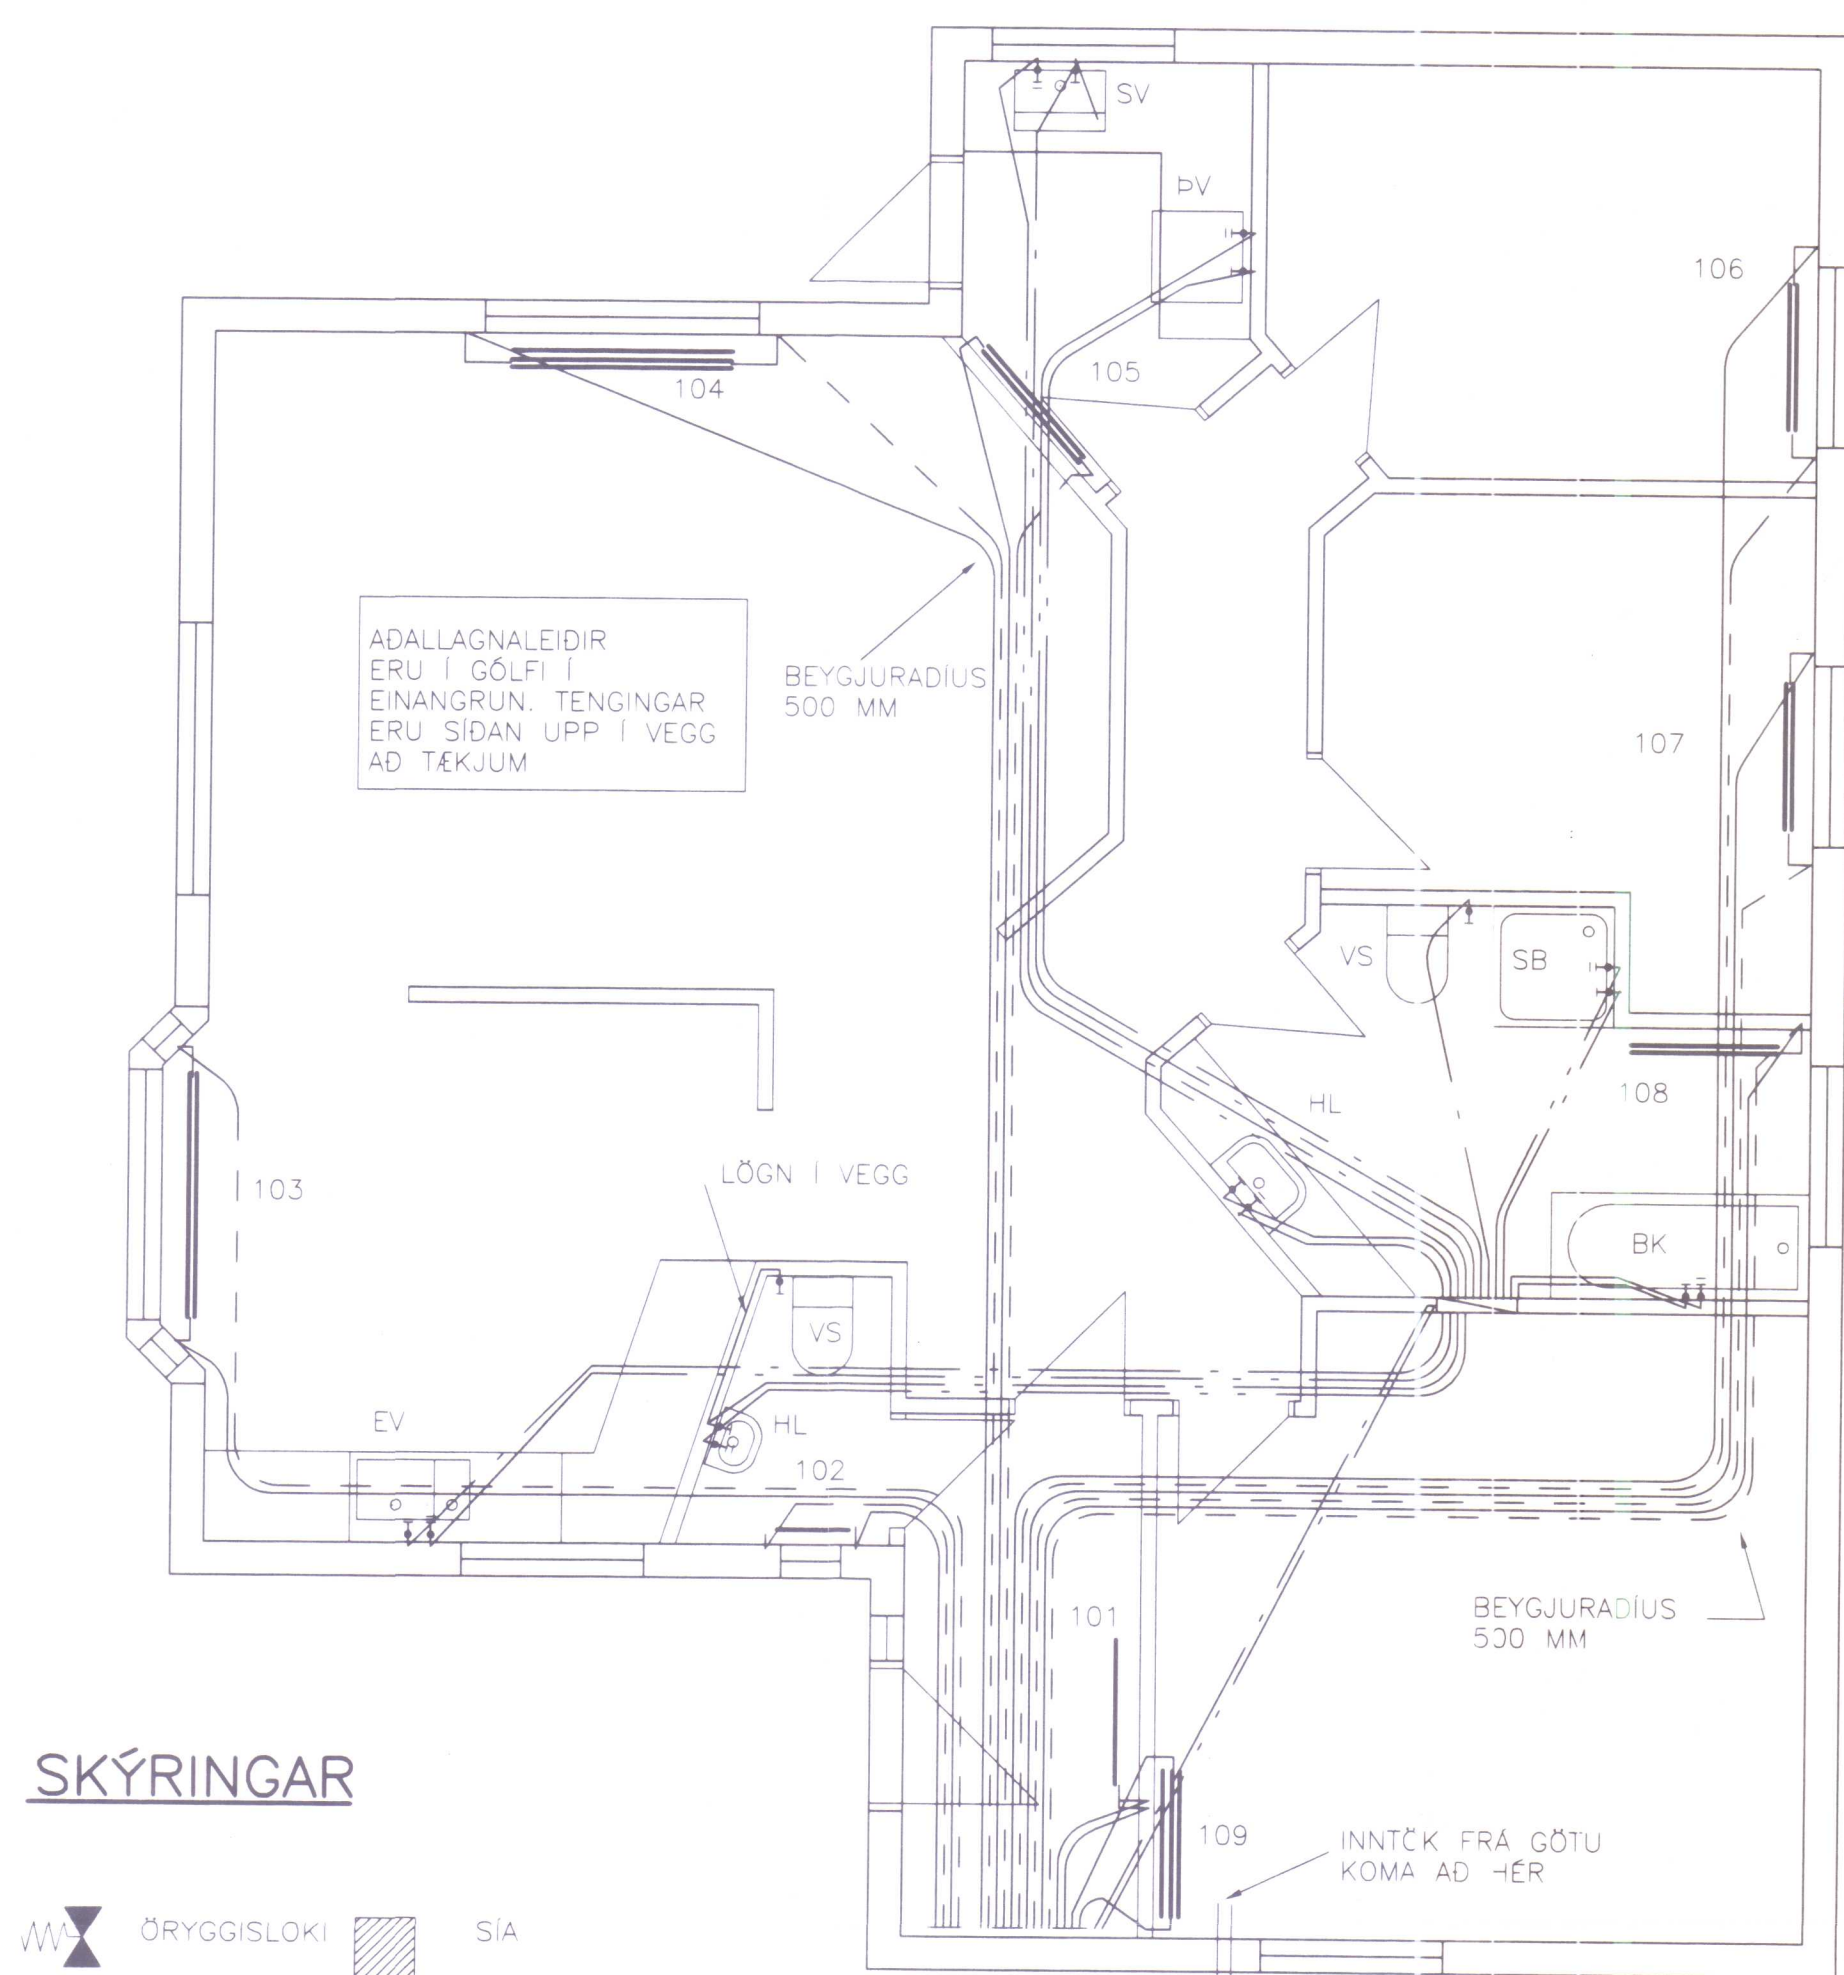

SKÝRINGAR

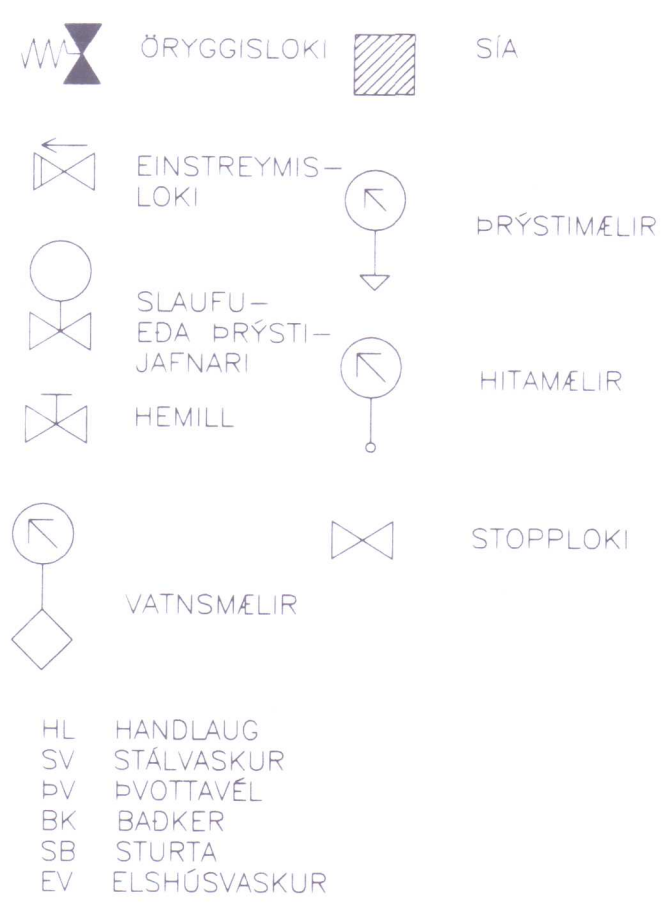

OFNALISTI


NR.	NAUÐSYNLEG AFKÖST [W]	GERD/HÆÐ [mm]	LENGD [mm]	AFKÖST VÍÐ ΔT=40°C [W]	STAD- STADSETNING 10 mm	STILLITA_A OFNLOKA
101	660	500	1000		AB	R
102	330	500	500		AD	1,0
103	1700	500	1600		AD	5,0
104	1800	400	1500		AD	5,0
105	660	500	1000		AD	3,0
106	1000	500	1000		AD	3,0
107	1000	500	1000		AD	3,0
108	1000	500	1000		AB	3,0
109	1800	500	1000		AB	5,0

SKÝRINGAR




STILLITÉ, AFTÉMI- OG LOFTSKRÓFA SKAL VERA Á ÖLLUM OFNUM. OFNLOKAR SKULU VERA FRAMRÁSARLOKAR T.D. TA-TRV-400 ÖFUGURVINKILL ÞAR SEM MERKT ER MEÐ R SKAL SETJA BAKRÁSALOKA Á OFN


RÚMMYND 1:50

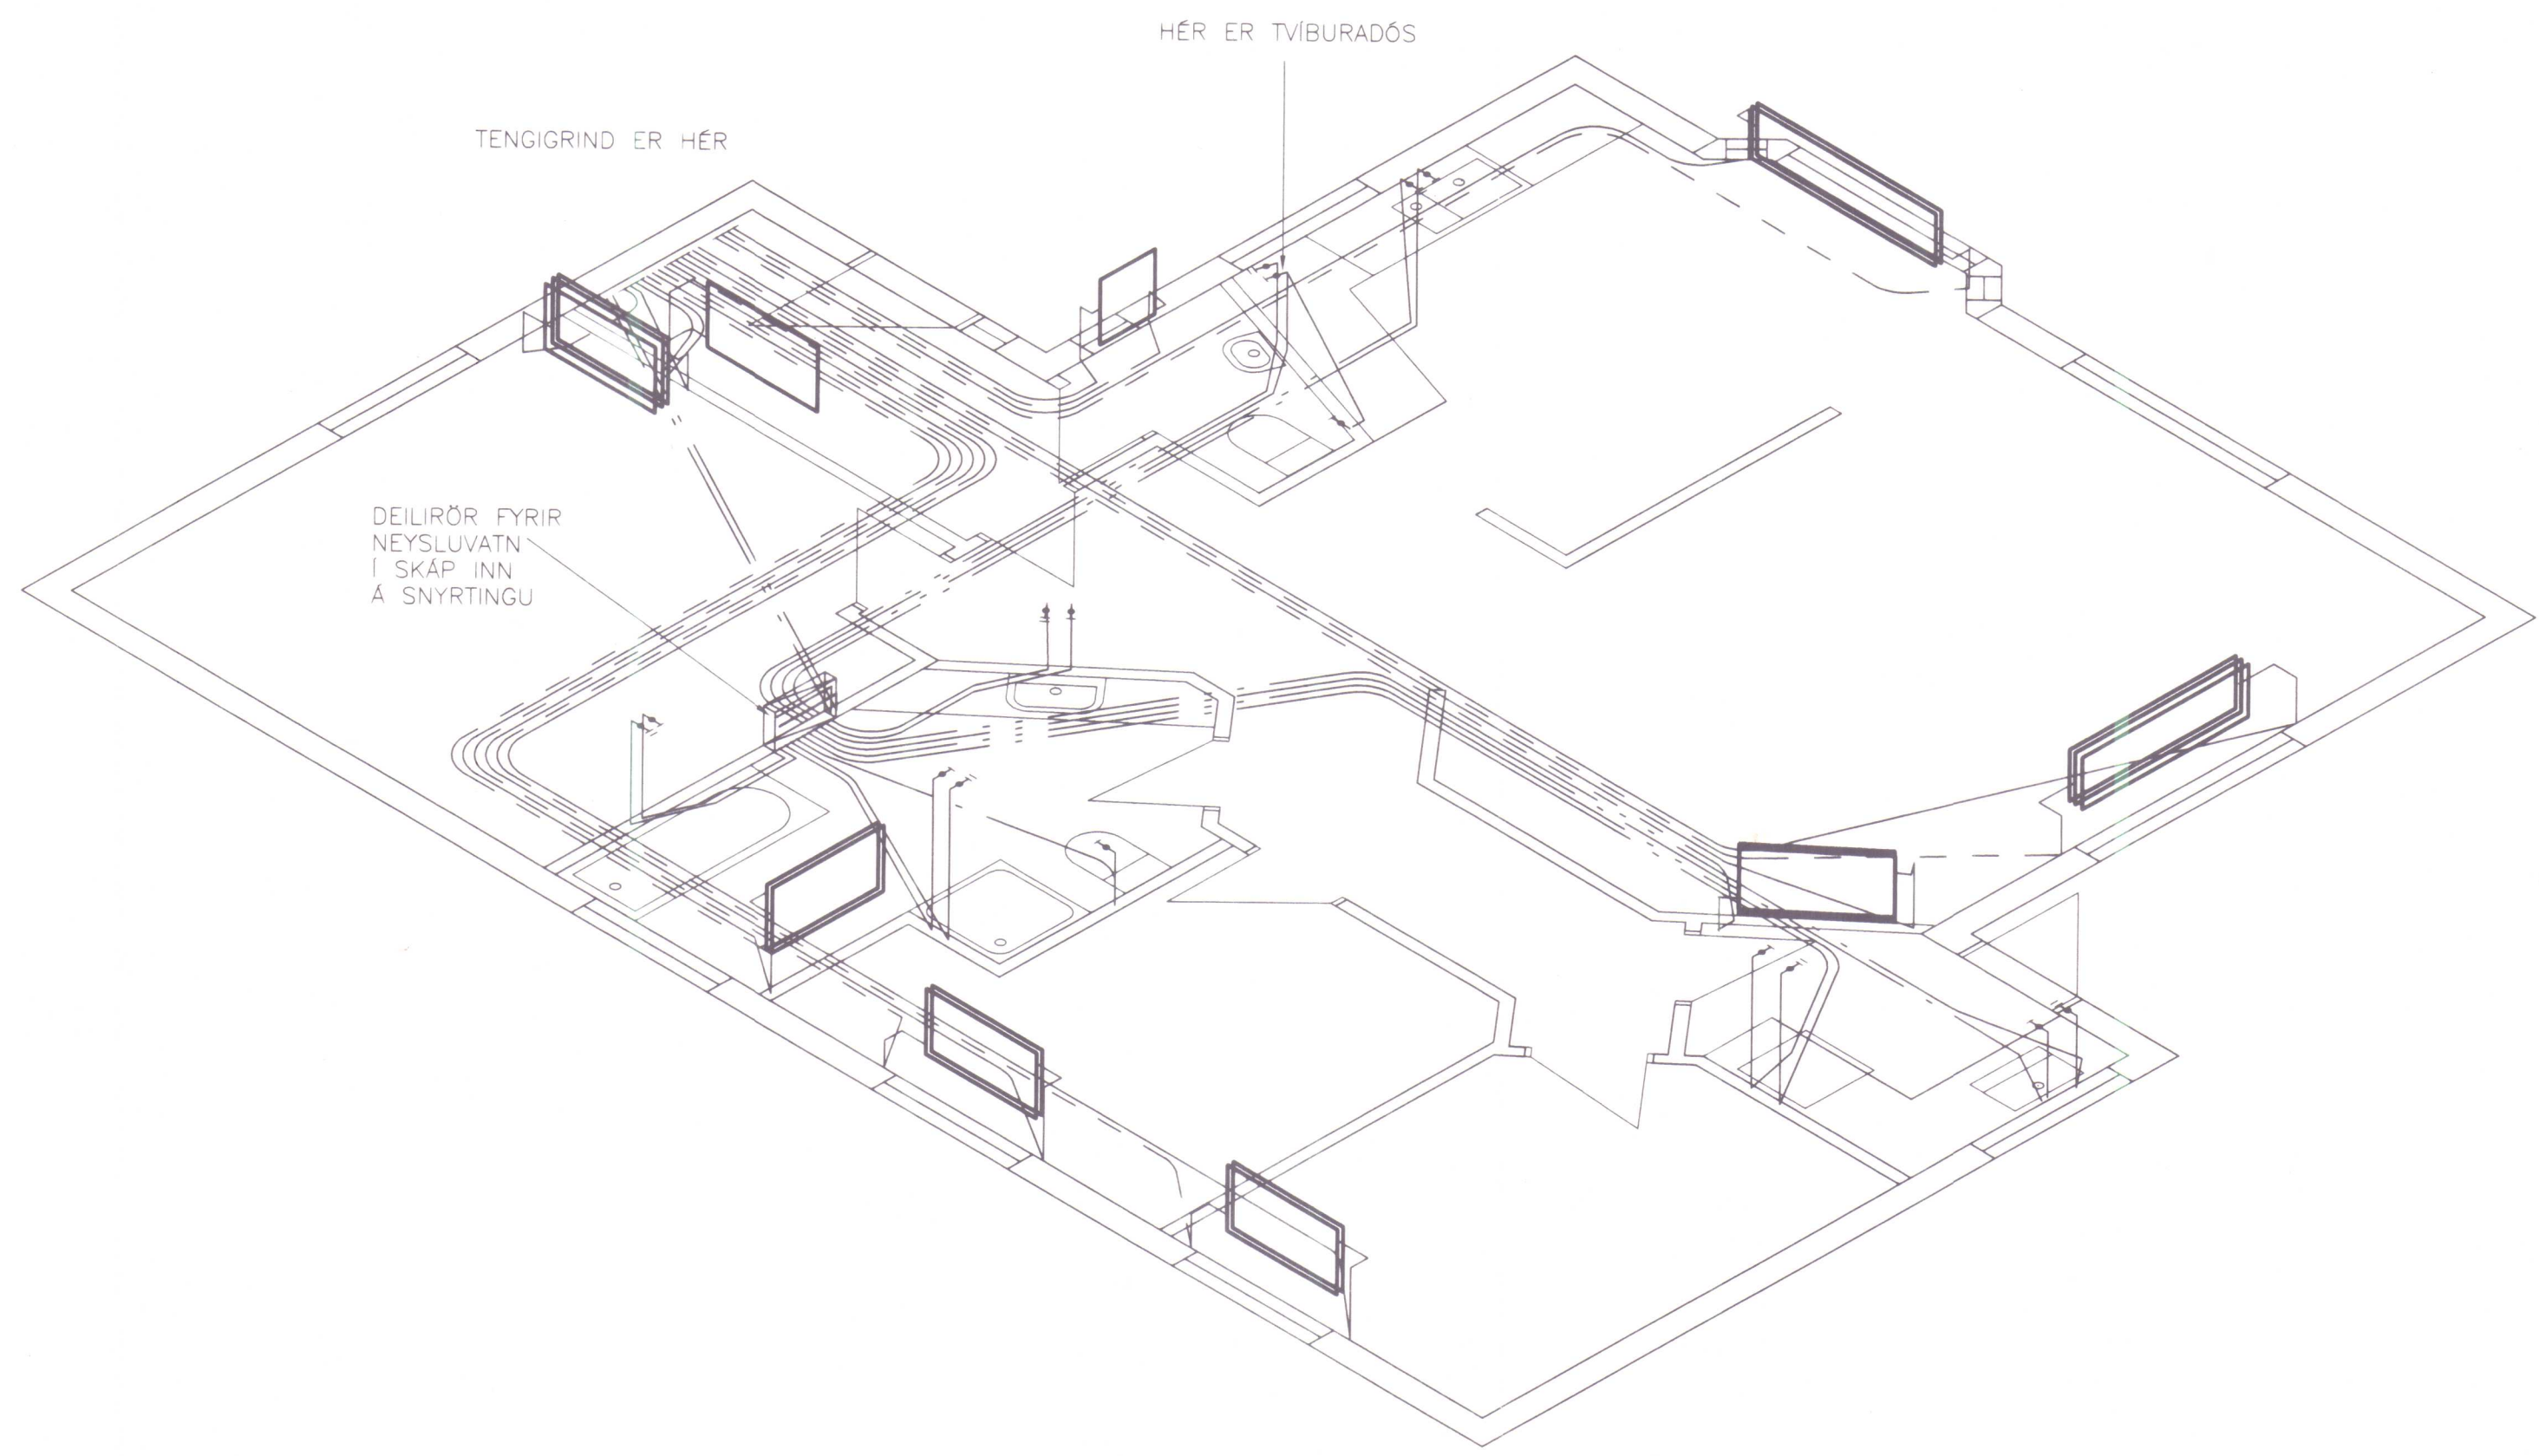

KENNISNIÐ Í OFN

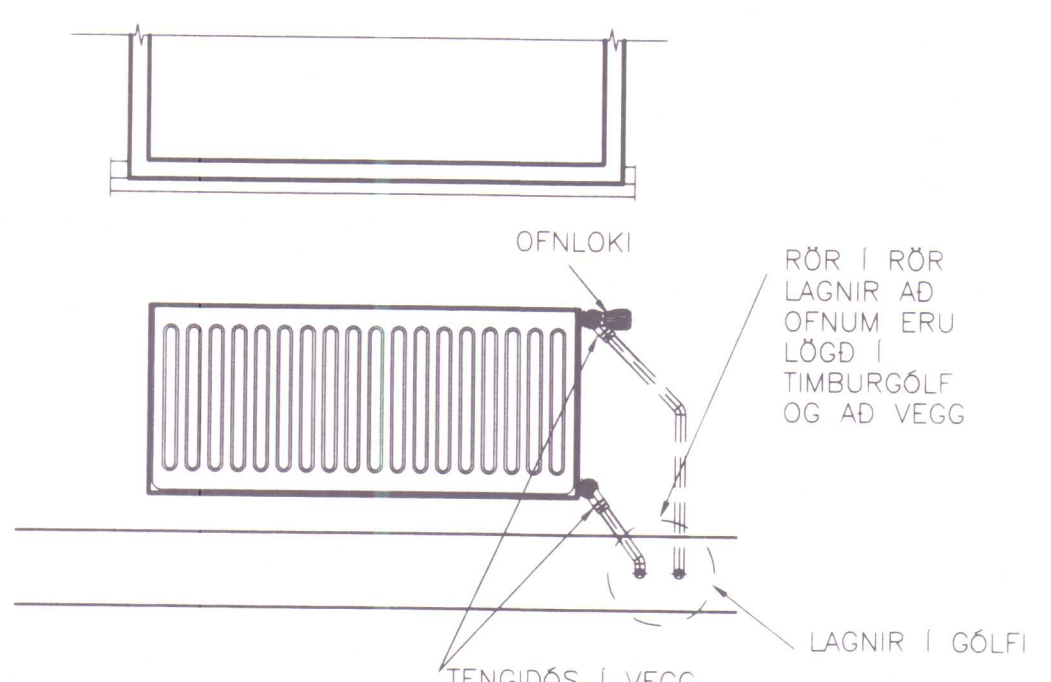

TENGIGRIND

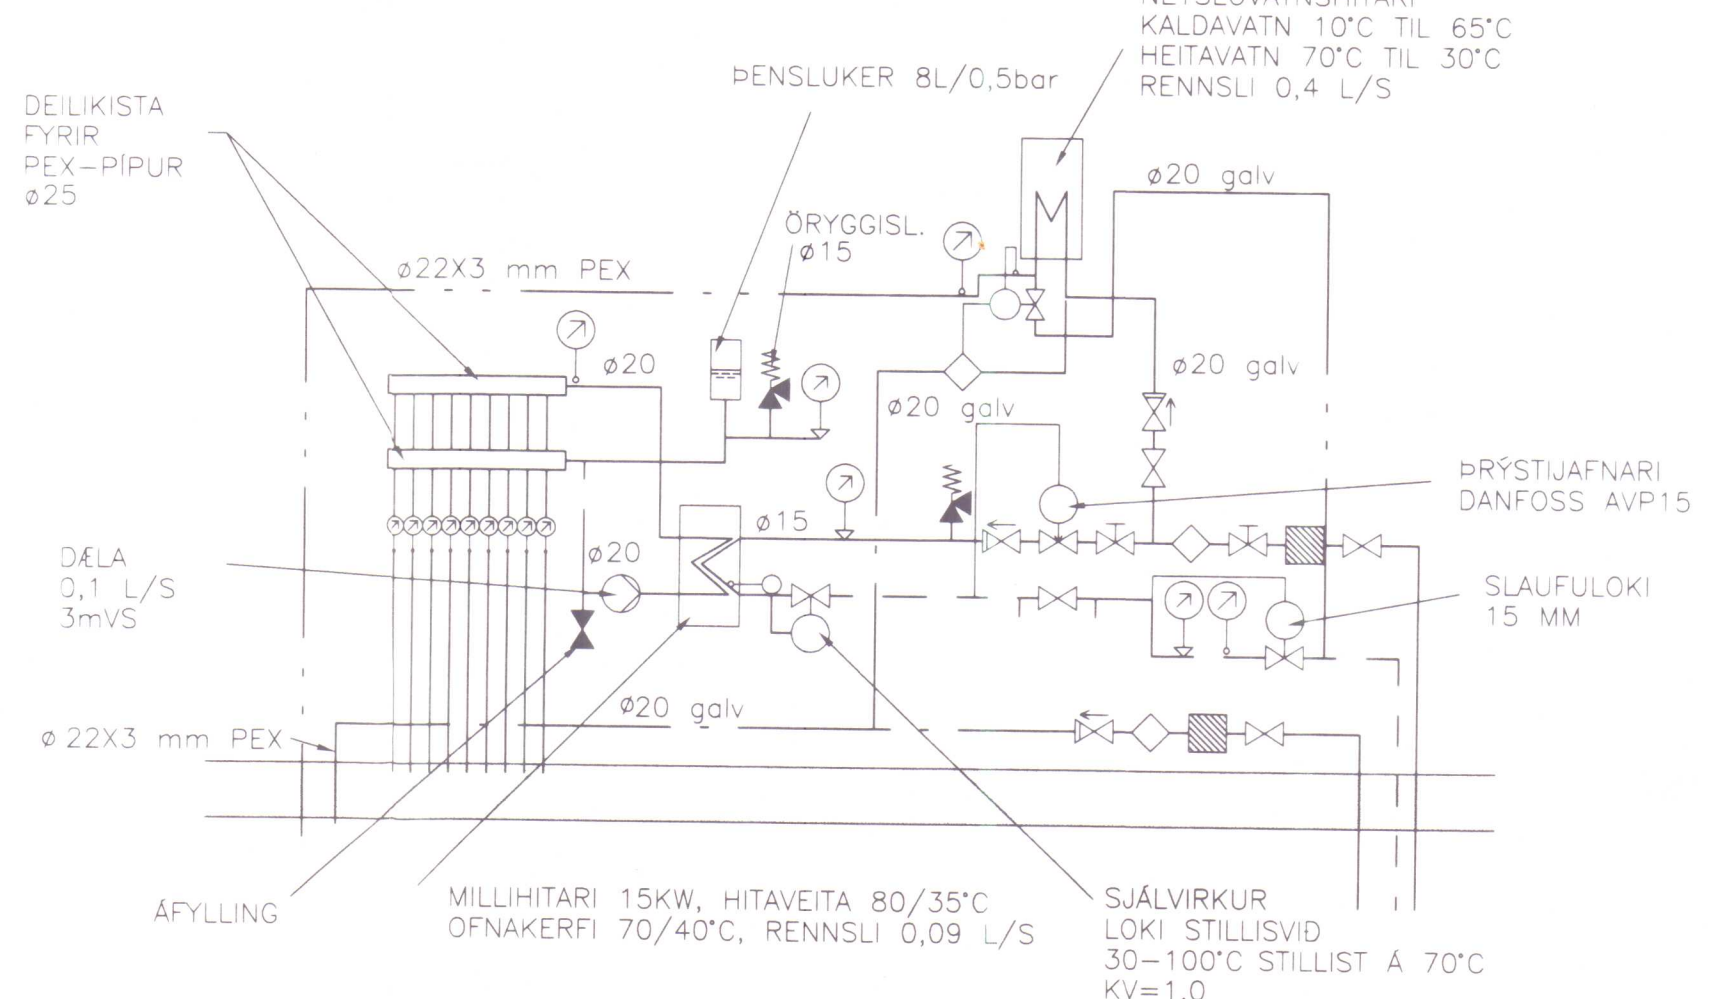

NEYSLUVATNSLAGNIR VERKLÝSING

ALLAR NEYSLUVATNSLAGNIR AD MILLIHITARA ERU HEITZINKH. SKV. DIN 2440 EFNI ER 33-2 SKV. DIN 17100
ALLAR LAGNIR AD TÆKJUM ERU PEX- PÍPUR GERÐAR FYRIR NEYSLUVATN OG SKULU ÞOLA 70°C, 10BAR Í 50 ÁR.
LAGNAERFID ER RÖR Í RÖR KERFI SEM SKAL VERA VOTTAD AF RANSÖKNARSTOFNUN BYGGINARID. MED TILHEYRANDI TENGIDÖSUM OG DEILIRÖRUM. STÆRDIR 15X2,5 EDA 16X2,2 MM
PLASTPIPUR SKULU PRÓFADAR SKV. LEIÐBEININGUM UM PRÓFANIR FYRIR RÖR Í RÖR KERFI "NÁMSKEID UM RÖR Í RÖR LAGNAKERFI" FRÁ MENNTAFELAGI BYGGINGARMANNA.
FESTA SKAL LAGNIR VANDLEGA MED 1-1,5M BILI OG MED STOPPURUM Í GÓLFBITA ÞANNIG AD AUDVELDARA SÉ AD ENDURNÝJA ÞÆR

HITALAGNIR VERKLÝSING

ALLAR HITALAGNIR Á TENGIGRIND ERU ÚR SVÖRTU STÁLI SKV. DIN 2440 EFNI ST. 33-2 SKV. DIN 17100
ALLAR LAGNIR AD OFNUM FRÁ DEILIKISTU ERU evaIPEX- PÍPUR GERÐAR FYRIR HITAKERFI MED SÜREFNISHIMNU SKV. DIN 4726 OG SKULU ÞOLA 70°C, 6 BAR Í 50 ÁR.
LAGNAERFID ER RÖR Í RÖR KERFI SEM SKAL VERA VOTTAD AF RANSÖKNARSTOFNUN BYGGINARID. MED TILHEYRANDI TENGIDÖSUM. STÆRDIR Á PÍPUM ERU 12X2,0 mm
PLASTPIPUR SKULU PRÓFADAR SKV. LEIÐBEININGUM UM PRÓFANIR FYRIR RÖR Í RÖR KERFI "NÁMSKEID UM RÖR Í RÖR LAGNAKERFI" FRÁ MENNTAFELAGI BYGGINGARMANNA.
FESTA SKAL LAGNIR VANDLEGA MED 1-1,5M BILI

Handwritten signature

GRUNDARTÚN 14 HVAMMSTANGI		HITA-OG NEYSLUVATNSL. RÚMMYND GRUNNMYND	
V S B VERKFRÆÐISTOFA			
BÆJARHRAUNI 20 0220 HAFNARFJORDUR Sími 565-1340-0 FAX 565-1341 Netfang: vsb@vso.is, kt.710796-2899		Hannað: SÁS Mkv: 1:50 Dags: 18.11.98	Teknað: SÁS Samþykkt: Nr: 98811-L01