


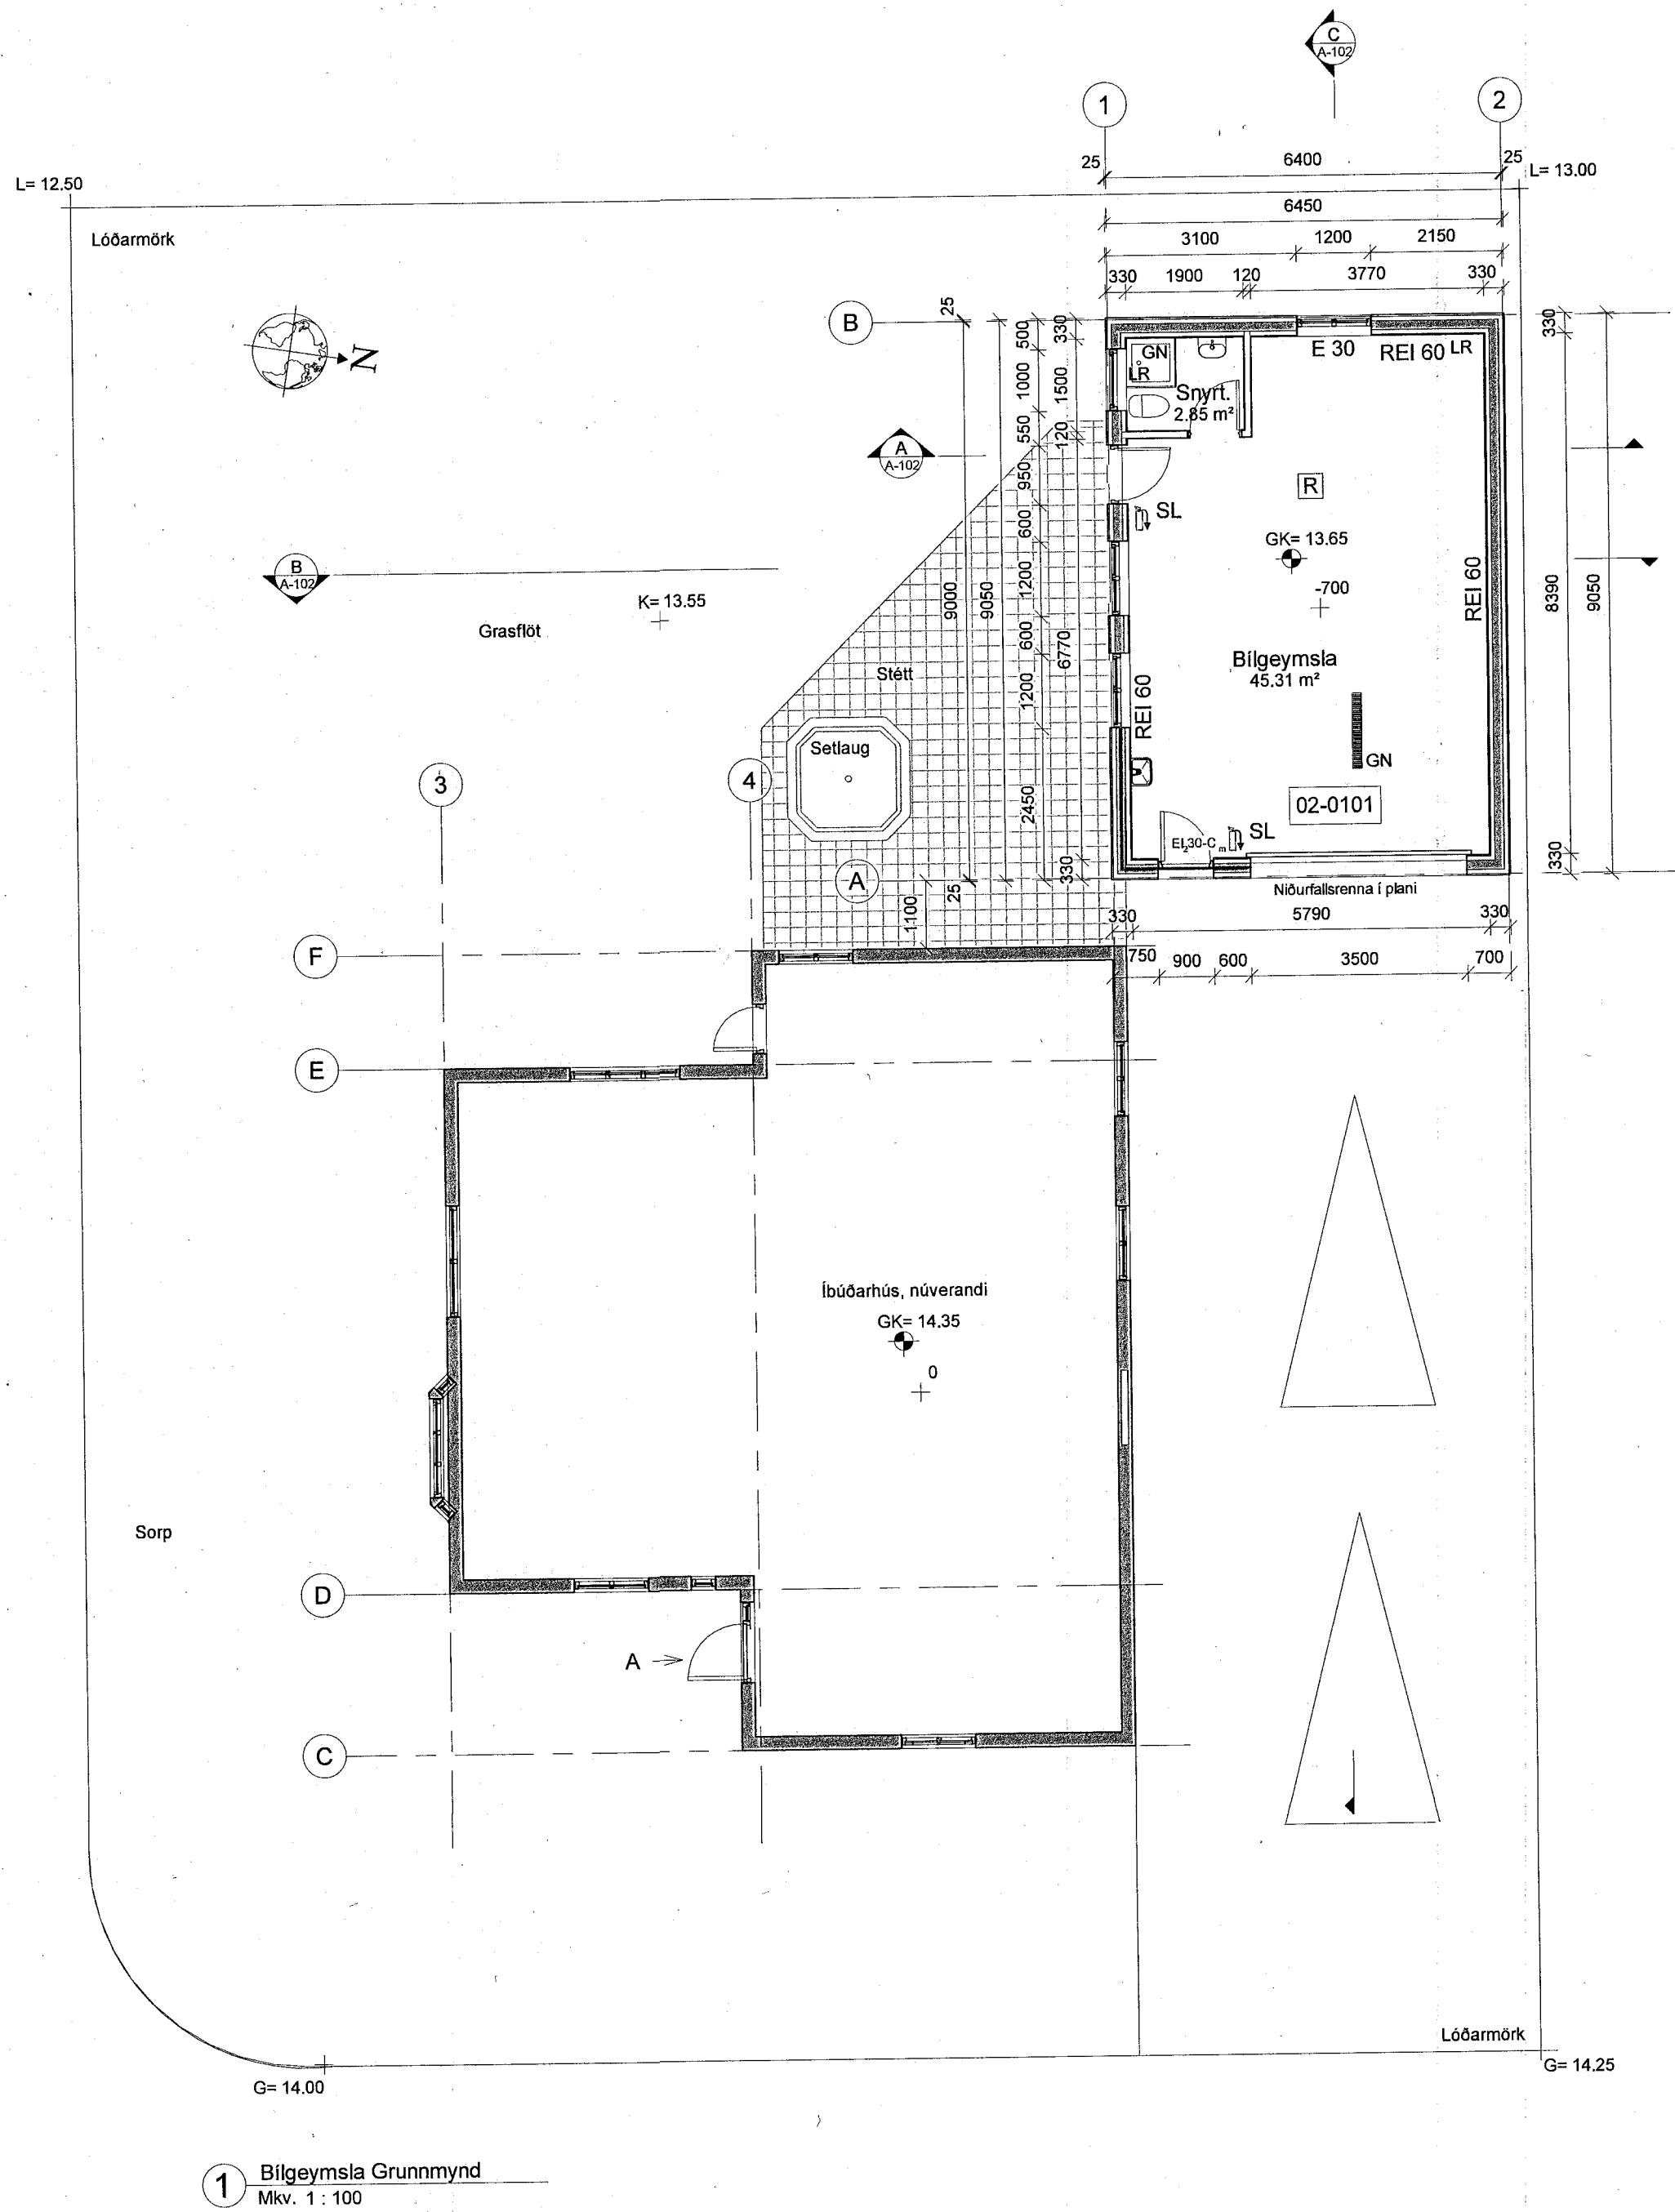

Um Framkvæmd / fasteign :

Grundartún 14 Hvammstanga, Húnaþingi vestra - Íbúðarhúsalóð.
Landnúmer L179734 - Staðgreinir 5508-7-30650140

Á lóðinni stendur einbýlishús, merkt 01-0101m fastanúmer F2134072
Húsið einingahús úr timbri, byggt árið 1998. Undir húsinu er steinsteyptur sókkull með lagnakjallara.

Byggja á nýja bilgeymslu á baklóð hússins og koma fyrir setlaug sunnan við hana. Bilgeymslan er nýr matshluti, merkt 02-0101

Byggingarlýsing:

Bilgeymsla verður steinsteypt, byggð með frauðplast mótakubbum frá Nudura esm, byggingakerfi sem flutt er inn af ASKE. ehf. Undir botnplötu er 100mm þar til gerð harðpressuð einangrun. Timburbak verður á bilgeymslunni. Sperrur 45x220mm reistar á langveggi og líntrébita fyrir miðjum skúr. Ofan á sperrum er borðaklæðning, þakpappi og þakstál. Einangrað á milli sperra, vindpappi og loftræst bíl ofan við einangrun. Loftræsing þaksins er um þakkanta í gegnum plaströr í hverju sperrubili, flugnanet í rörum. Loftun má hvergi vera minni en 1000mm² á hvern fermeter í þakinu. Veggir eru múrhúðaðir að utan og innan. Lofta- og veggjaklæðningar í flokki 1. Þakkantar verða með svipuðu formi og eru á íbúðarhúsi. Gluggar eru hefðbundnir trégluggar, opnanleg fög í suðurgluggum. Setlaugar á lóðum íbúðarhúsa skulu búnar læsanlegu loki til að hylja þær með þegar þær eru ekki í notkun. Barmur setlaugar skal vera a.m.k. 0,40 m yfir göngusvæði umhverfis hana.

Upphitun og neysluvatnslagnir:

Núverandi hús er tengt hitaveitu. Hita og neysluvatn fyrir bilgeymslu verður tengt lagnakerfi hússins í lagnakjallara. Í bilgeymslu verður dreifikista fyrir innsteyptar gölfhitalangnir. Neysluvatnslagnir úr plasti, í hlífðarrörum undir og í gölfplötu. Snjóbræðsla utan við dyr og í bílaplani. Tryggja skal að hitastig neysluvatns í sturtuböðum og setlaug verði ekki það hátt að valdið geti húðbruna. Samanber gr. 14.5.10 í byggingarreglugerð.

Loftræsing:

Loftræsing í bilgeymslu er um opnanleg fög, auk stöðugrar loftræsingar um ristar.

Brunavarnir:

Útveggir bilgeymslu skulu uppfylla eldvarnarkröfu REI60 svo og þak. Göngudyr á austur stafni skulu uppfylla eldvarnarkröfu EI 30-C. Slökkvitæki við innganga og reykskynjari í lofti. Allar klæðningar innan bilgeymslu skulu vera í flokki 1.

Burðarvirki:

Ingvar Gýgjar Sigurðarson tæknifræðingur mun hanna burðarvirki bilgeymslunnar. Hann hefur yfirfarið þennan aðaluppdrátt.

Hönnunarviðmið:

Sökkjar skulu byggðir á frostfrírri malarfyllingu á burðarhæfum grunnbotni, sem byggingarfulltrúi hefur tekið út og samþykkt. Fyllinguna skal þjappa í lögum, þykkt laganna í samræmi við þyngd jarðvegsþjöppu. Bilgeymslan er hönnuð samkvæmt íslenskum kröfum um vind- og jarðskjálftaálág óháð staðsetningu og snjóálag á svæði 2. Byggingarhlutar skulu uppfylla eftirfarandi kröfu um einangrun (U-gildi / W/M2 K) Útveggir 0,40 - Þak 0,20 - Gólf 0,30 - Gluggar (k-gler) 2,00 - Hurðir 3,00

Nánari leiðbeiningar um efnisval og gæðakröfur er að finna á séruppdráttum.

Byggingarefni:

Allt byggingarefni skal vera viðurkennt og vottað af þar til bærum aðilum. Upplýsingar um byggingarefni skal fylgja handbók hússins við lokaúttekt.

Stærðir:


Núverandi skráning íbúðar, birt stærð	122,4m ²
Bilgeymsla, birt stærð	58,4m ²
Bilgeymsla, brúttó rúmmál	225,2m ³

Fylgiskjöl :

1. Uppdrætti þessum fylgir skráningartafla á rafrænu formi.

Tilurð uppdráttar:

Uppdráttur þessi er gerður í Revit, gagnagrunnstengdu hönnunarkerfi. Húsið er hannað út frá hugmyndum eignenda.

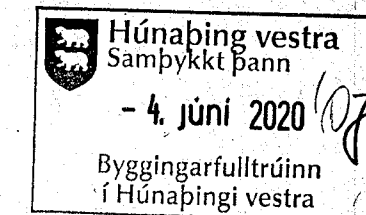

MÓTTEKIÐ

4. júní 2020

Byggingarfulltrúinn í Húnaþingi vestra

INGVAR GÝGJAR SIGURÐARSON
VÍÐIGRUND 22 550 SAUÐÁRKRÓKUR
NETFANG: IG584@SIMNET.IS
SÍMI 868-5052

Teiknað :	Áritun hönnuðar / Hönnunarstjóra :
Þorvaldur E Þorvaldsson	
Unnið fyrir :	
Hannes og Helena	Ingvar Gýgjar Sigurðarson Kt. 020884-3639

Verkefni :	Grundartún 14 Hvammstanga
Verkbáttur :	Aðaluppdráttur, grunnmynd
Verknúmer :	3118
Mælikvæði :	1:100
Bláðstærð :	A2
Teikningarnúmer :	A-101
Útgáfudagur :	1. júní 2020
Útgáfa númer :	1. Útgáfa
Frumgerð / breyting :	frumgerð
Teikniskrá :	3118 Grundartún 14.rvt
Prentdagur :	1. júní 2020

SKANNAÐ

