

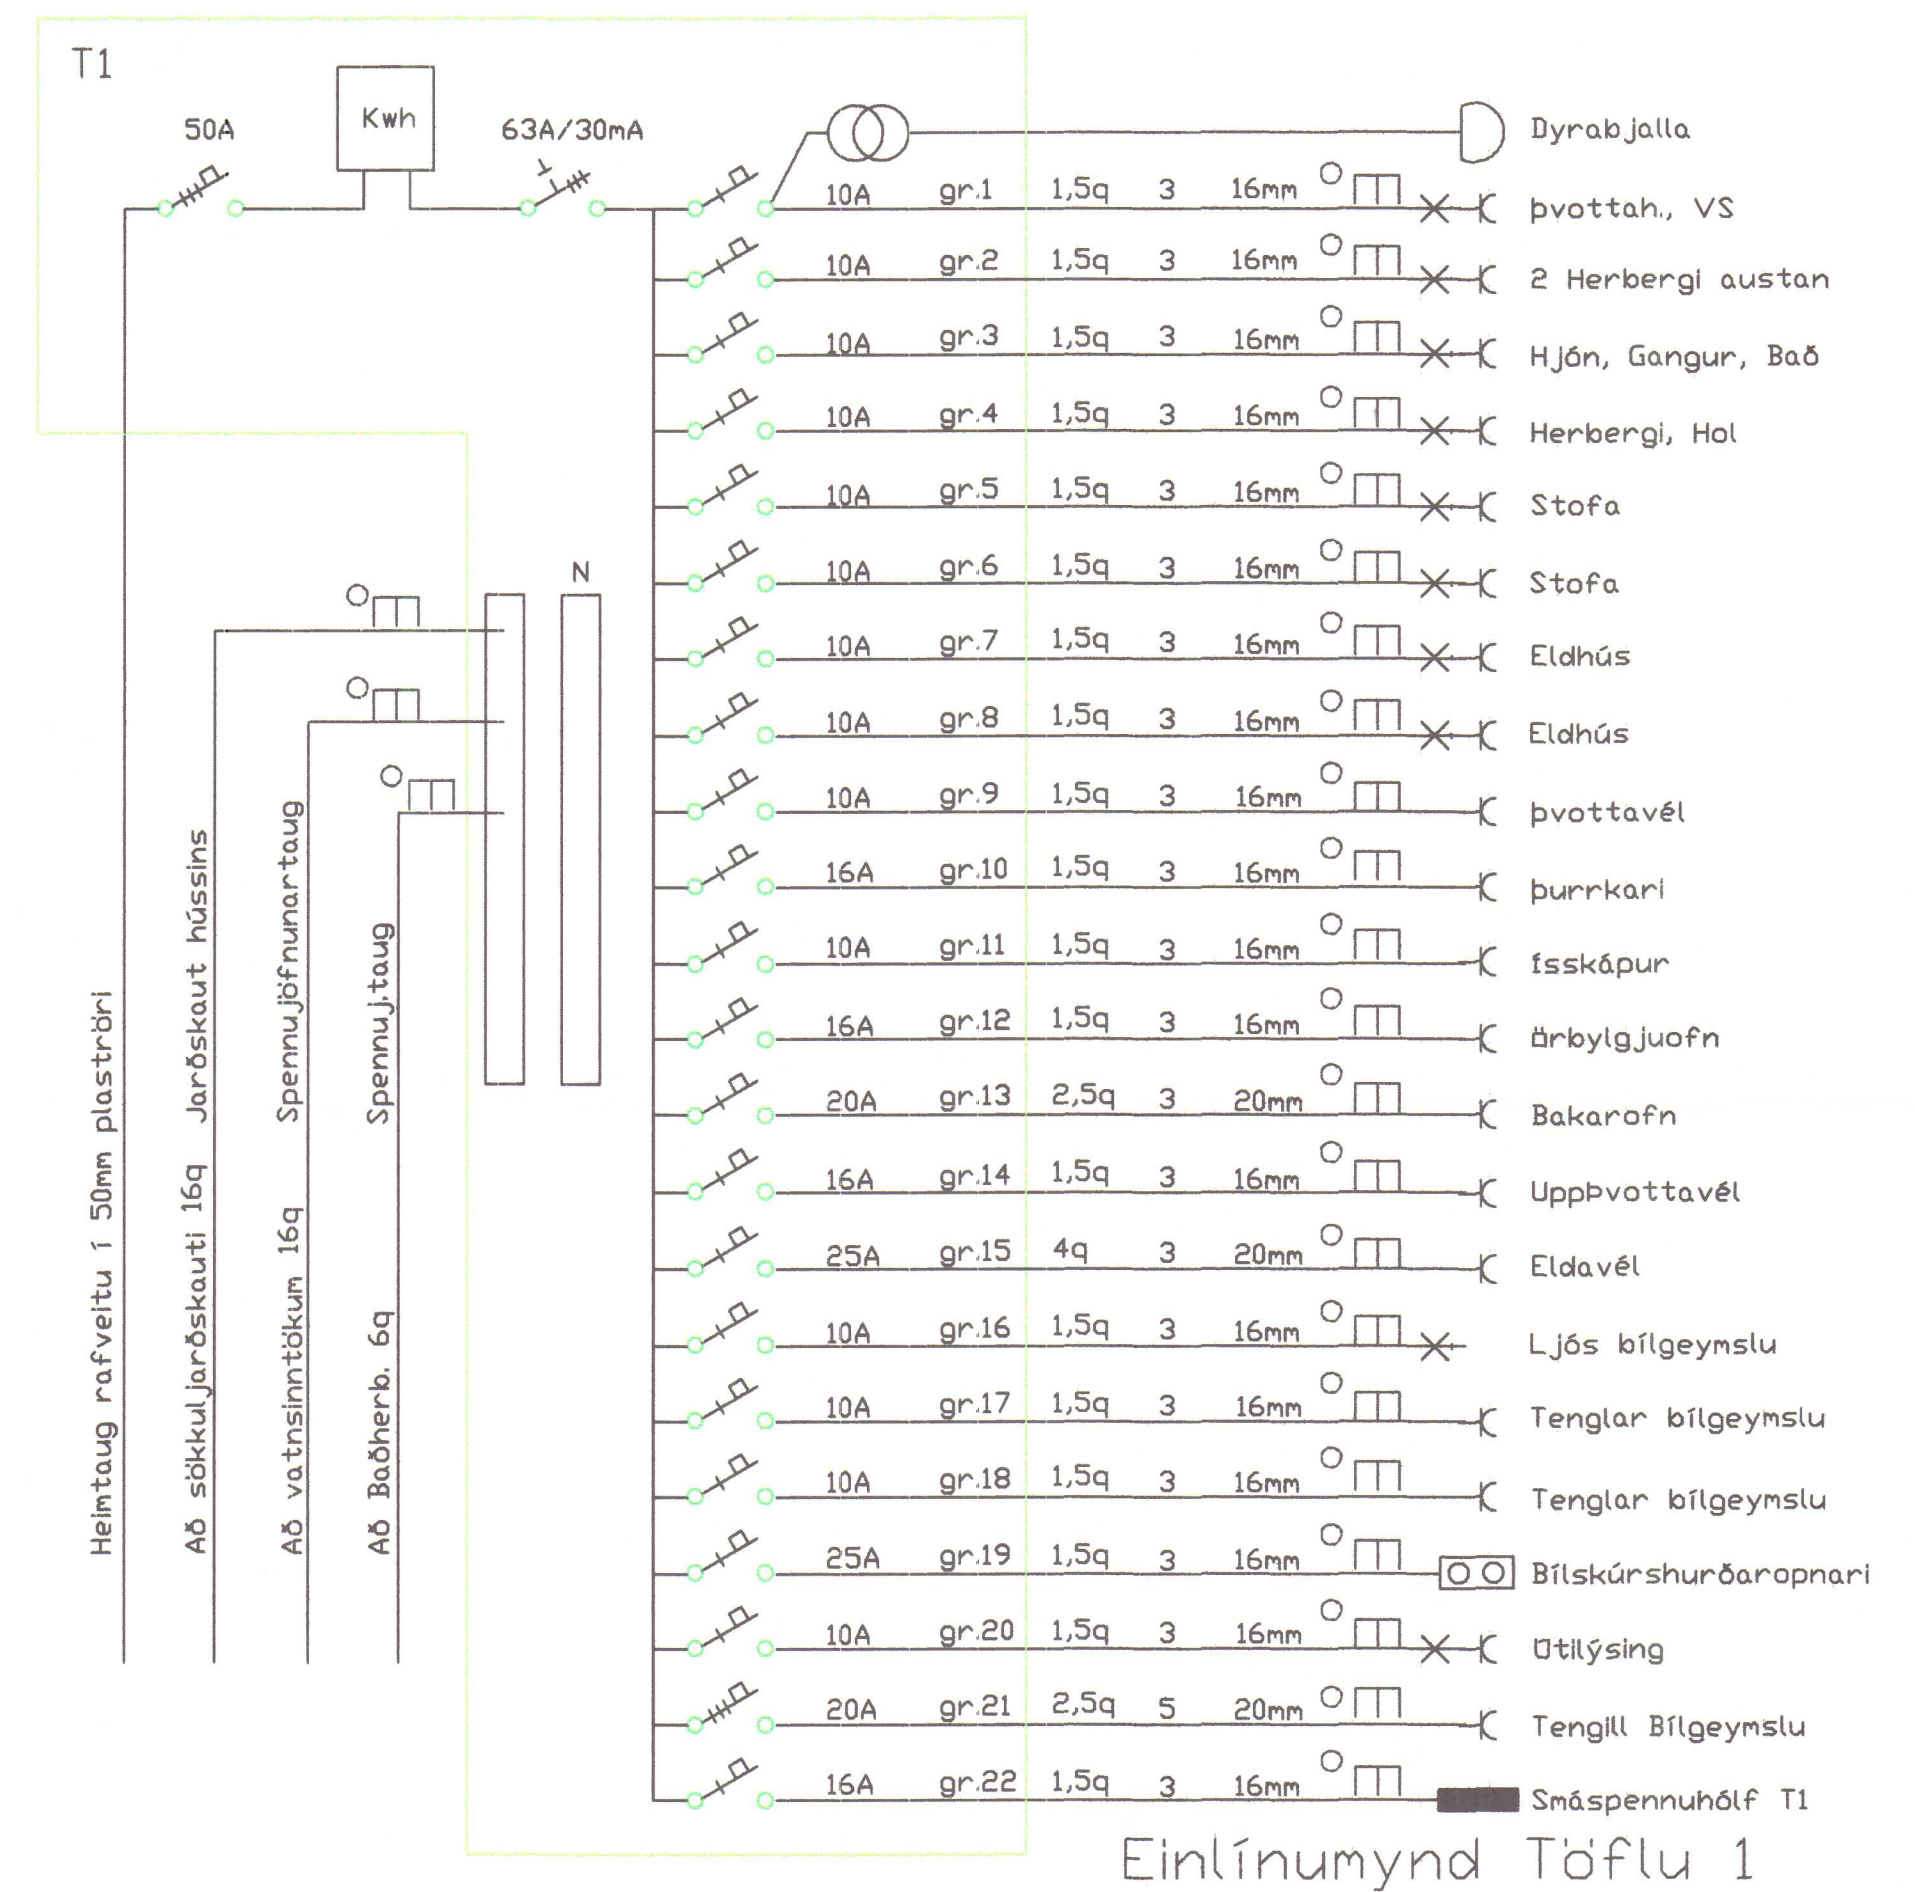
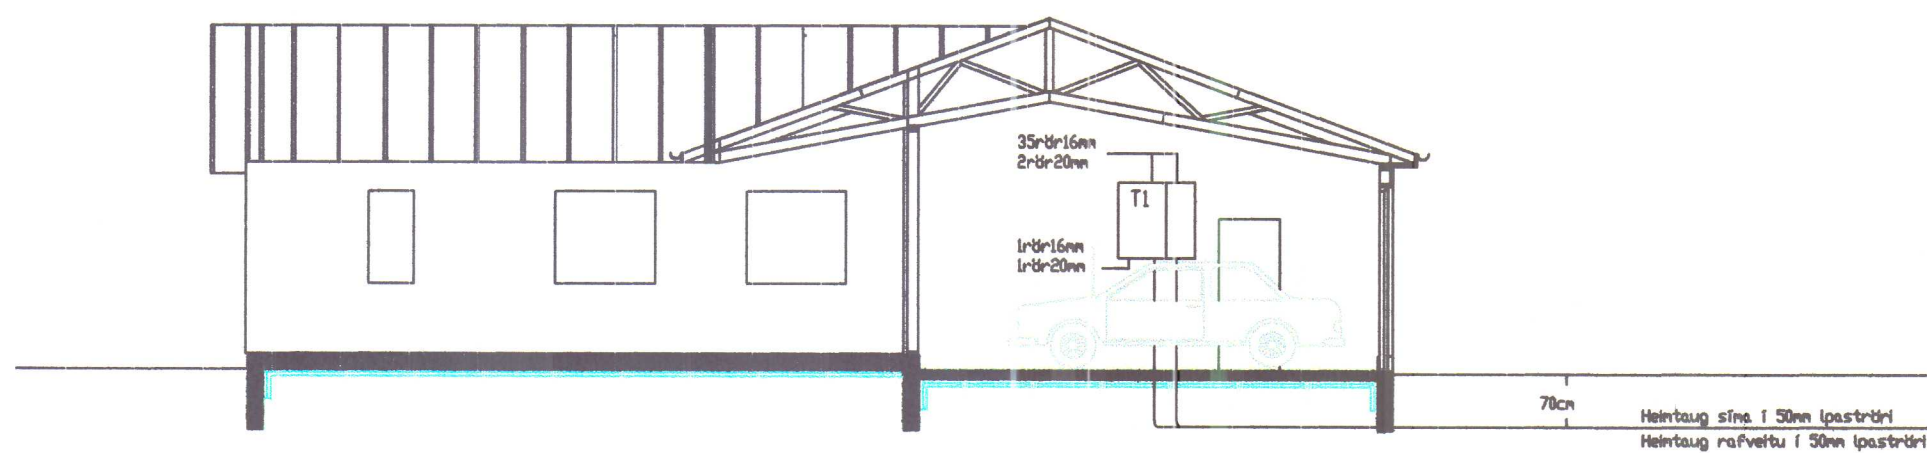


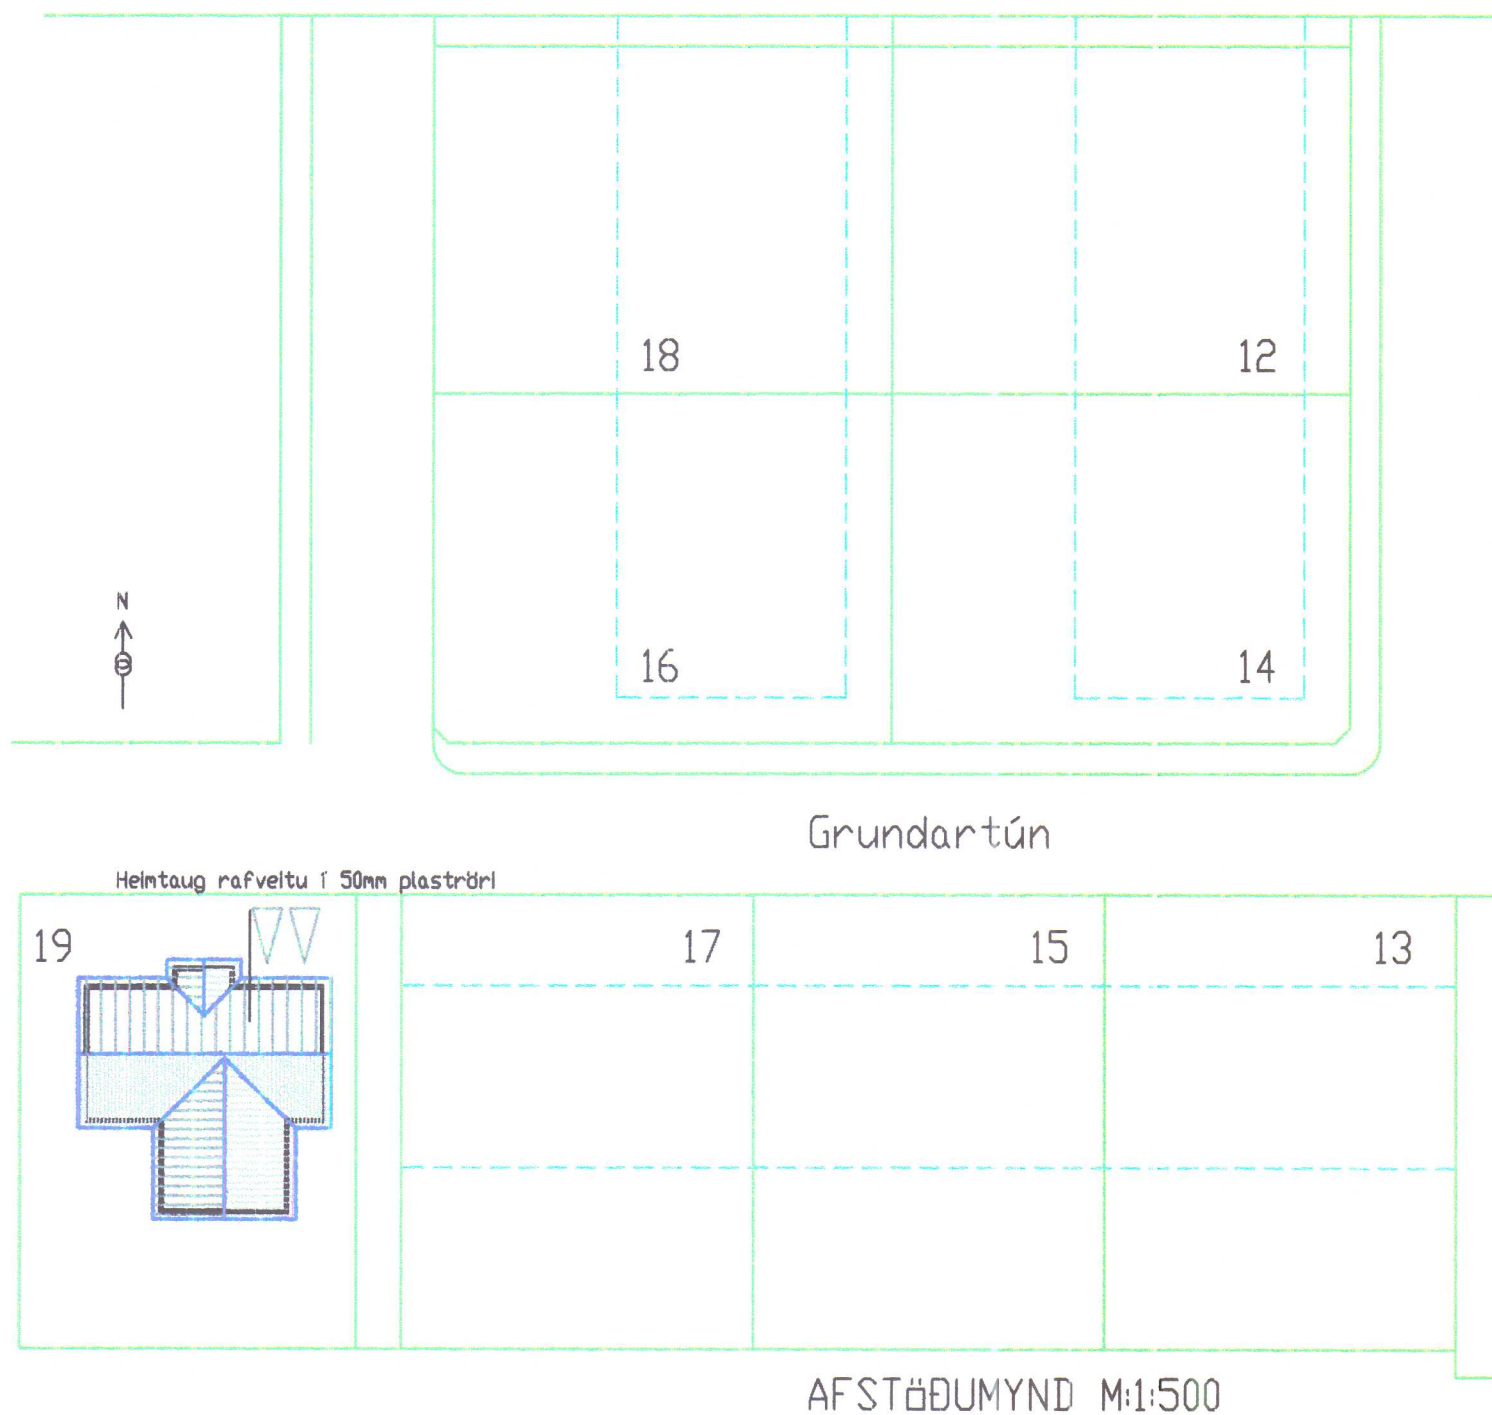


GRUNDARTÚN 19 HVAMMSTANGA	Mkv: 1:100 - 1:500 Blað af
Ársæll Daníelsson lögg. rafvirkjameistari Höfðabraut 15 530 Hvammstanga sí:451-2466/853-1866/893-1866	Dags: okt. 2003

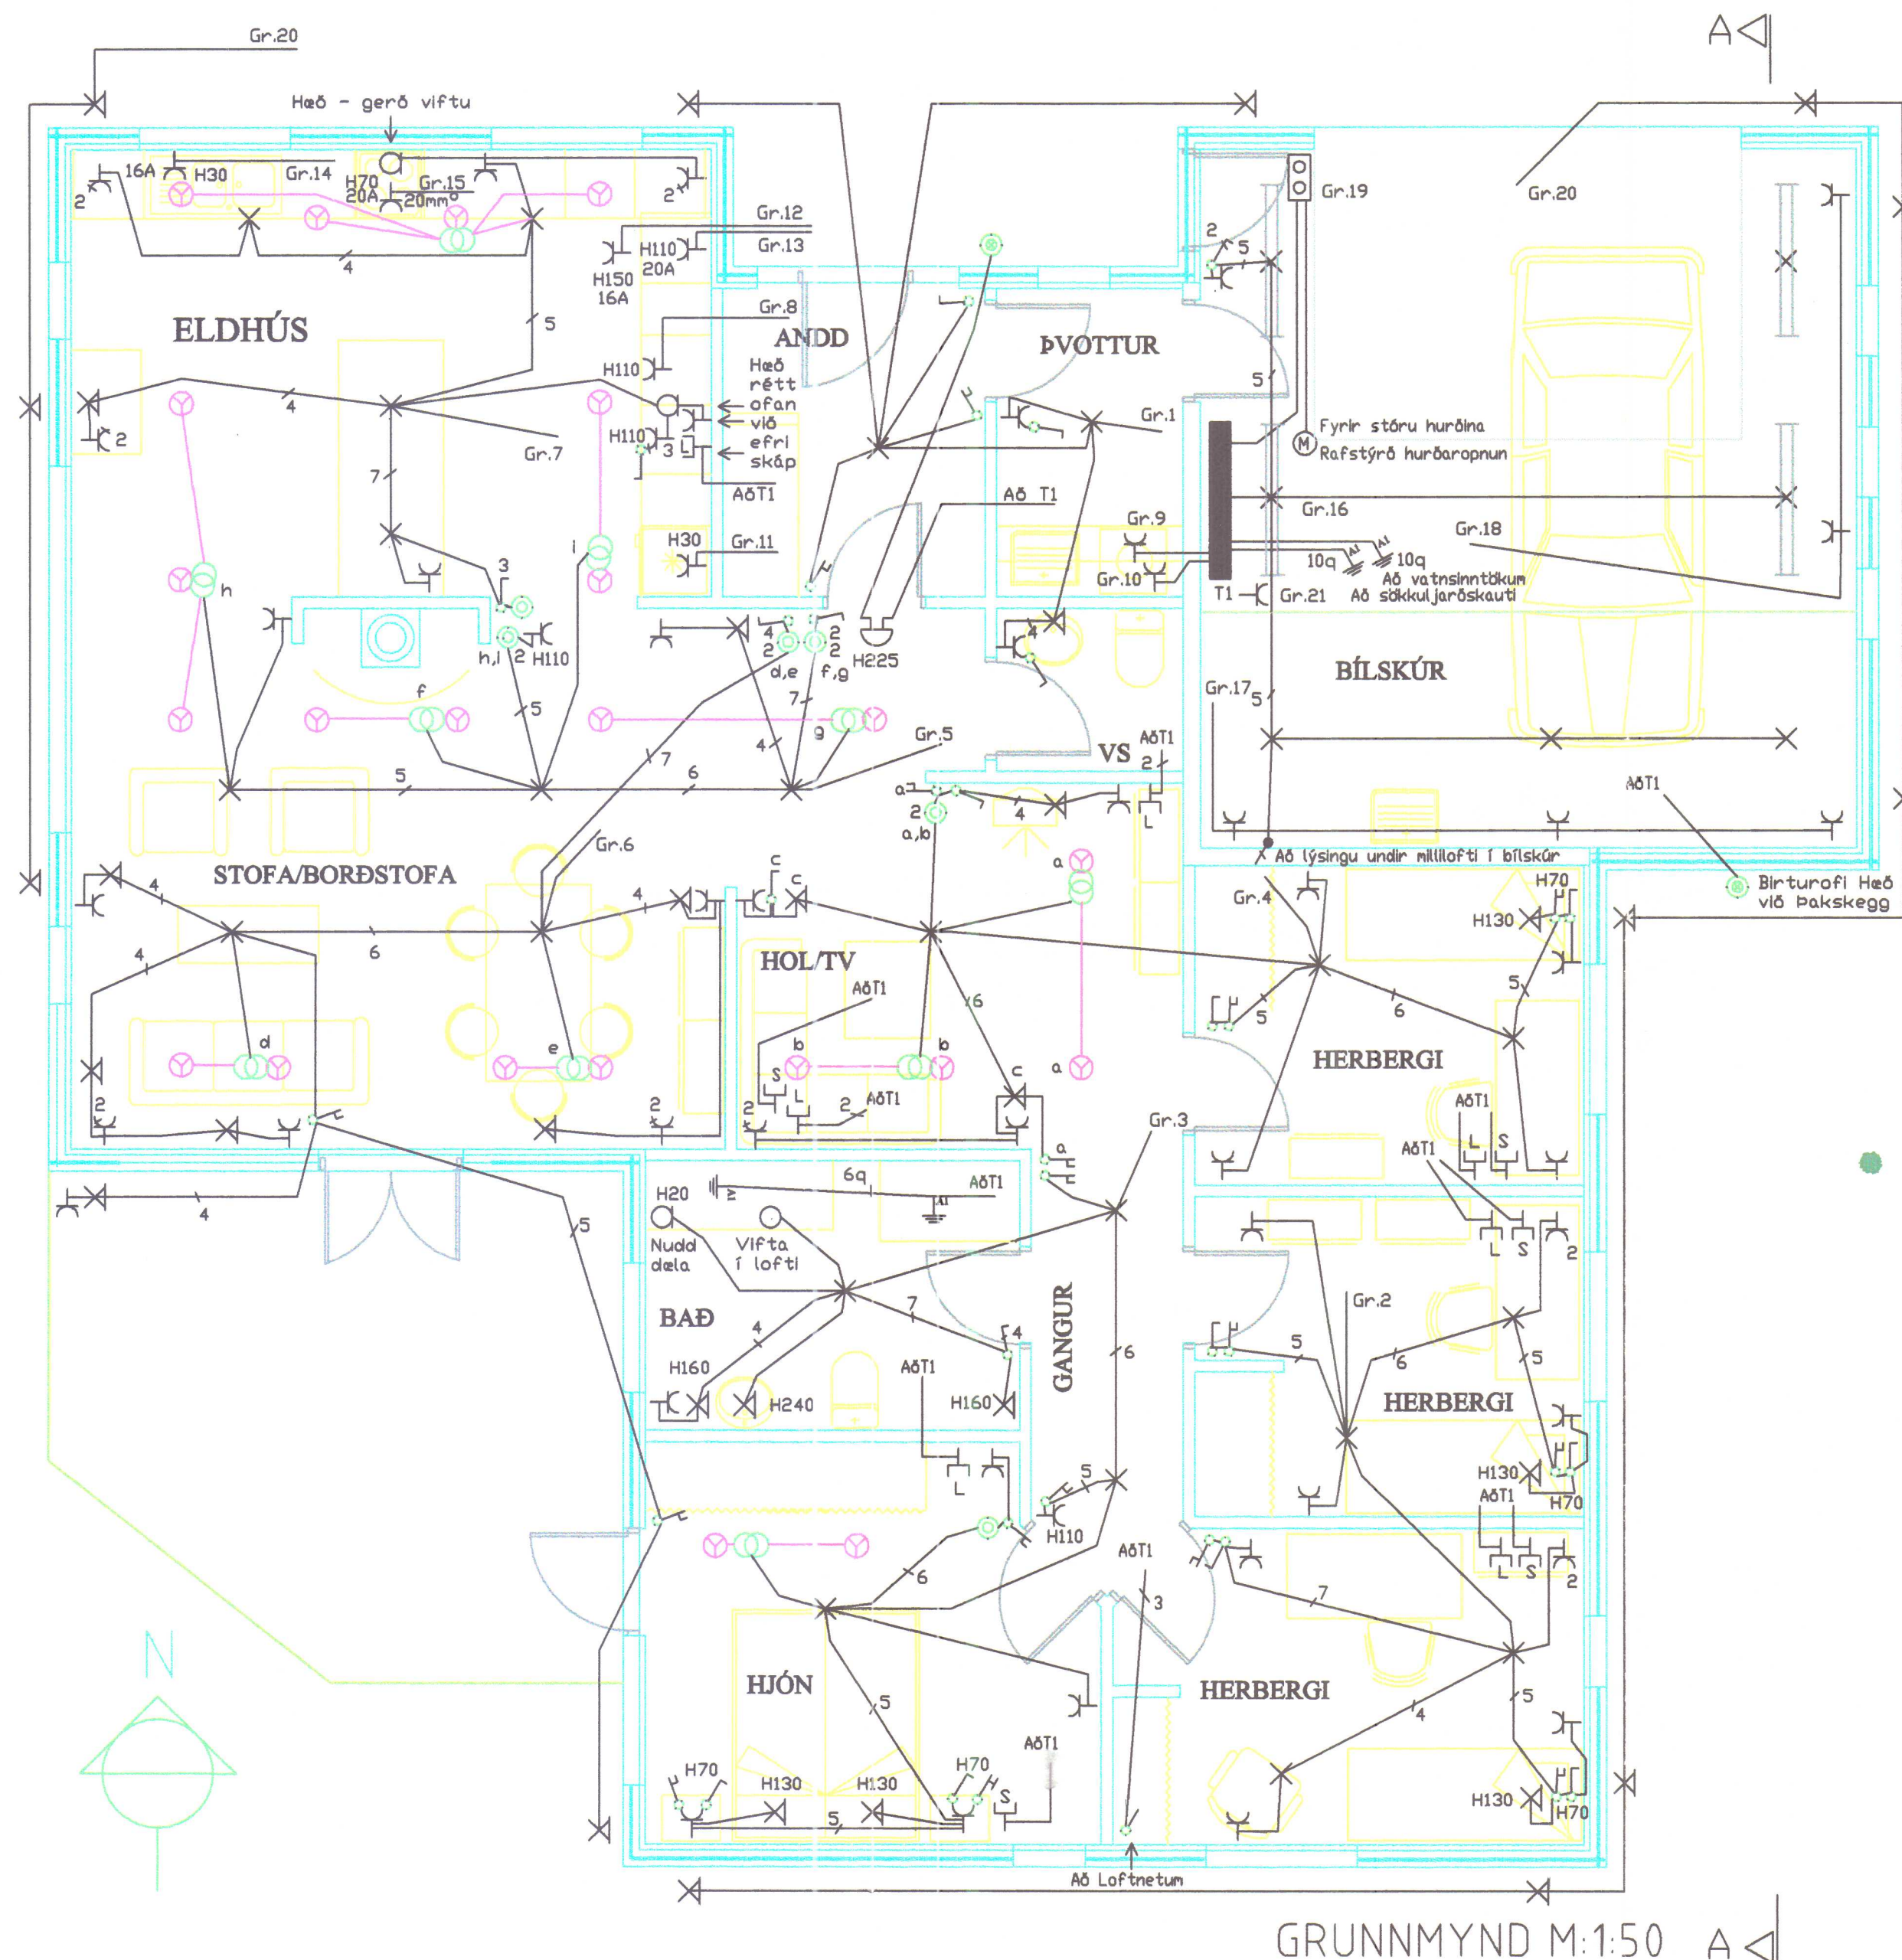

skýringar

- Hæð rofa sé 110 cm og vegg ljósa 165 cm
- Pípur séu 16mm, ídr. 3x1,5q vír
- Málstraumur rofa og tengla sé 10A
- Hæð tengla sé 20 cm nema í Eldhúsi, Baði, þvottahúsi, Bílgeymslu sé 110 cm
- Öll mál séu mæld frá fullfrágengnu gólfi í miðja dós.
- L = Loftnet f. Sjónvarp, útv. H 20 S = Símatengill H20
- Hæð útljósa sé 180cm
- Rofadósir fyrir ljós í stofu skulu vera að minnsta kosti 10, 12V Halogenljósing 230/12V Spennar það eiga að vera dimmerar fyrir alla halogenljósinguna
- Frágangur á halogenljósing sjá neðar á teikningu, eða smíða 30x30x15 kassa úr rauðri eldvarnarspónaplötu fyrir ljósin og staðsetja ljósið ekki nær hlið kassans en 7cm
- Það koma 2-3 lofdósir fyrir ljósing undir geymsluloft í Bílskúr
- Staðsetning á dós fyrir eldavélarfiftu fer eftir gerð viftunnar.
- Staðsetning á dós fyrir Mótór Bílskúrshurðar fer eftir gerð búnaðar
- Allur rafbúnaður skal vera af viðurkenndri gerð
- Allar lagnir skulu vera sankvæmt reglugerð og fyrirmælum rafmagnsveitu.

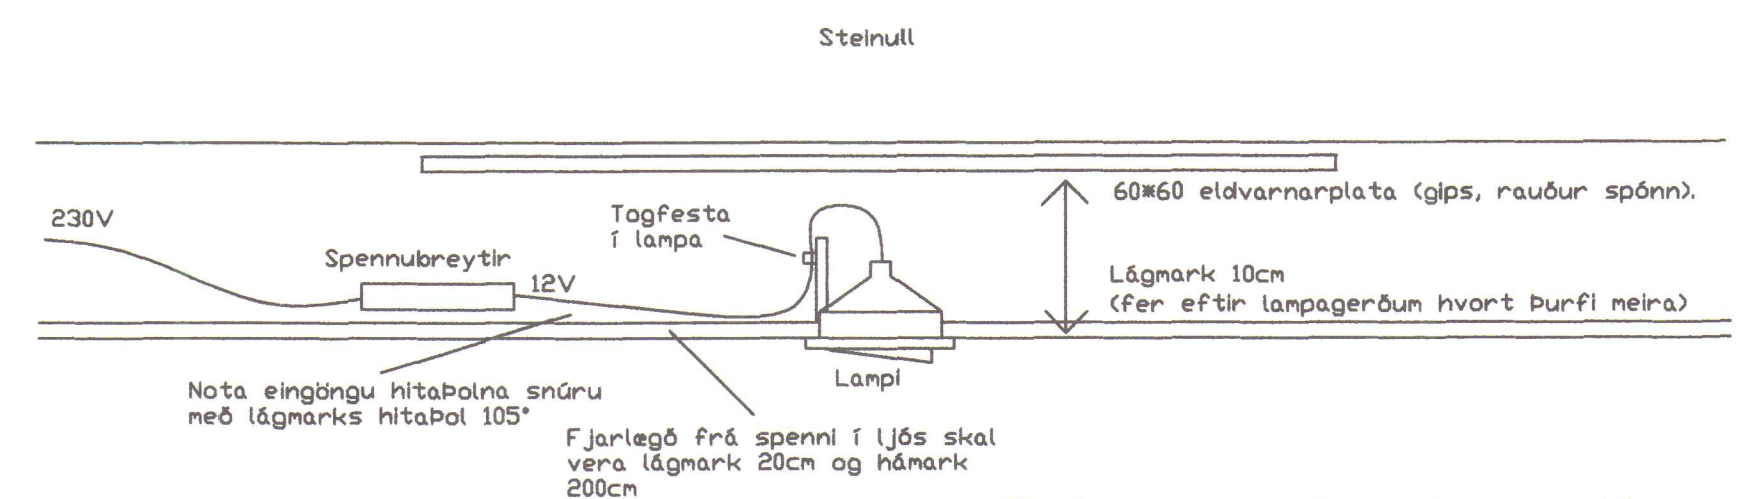

Frágangur á halogenljósum

GRUNDARTÚN 19 HVAMMSTANGA	Mkv: 1:50 Bláð af
Ársell Daníelsson lögg. rafvirkjameistari Höfðabraut 15 530 Hvammstanga s:451-2466/853-1866/893-1866	Dags: okt. 2003 Breytt des '03