




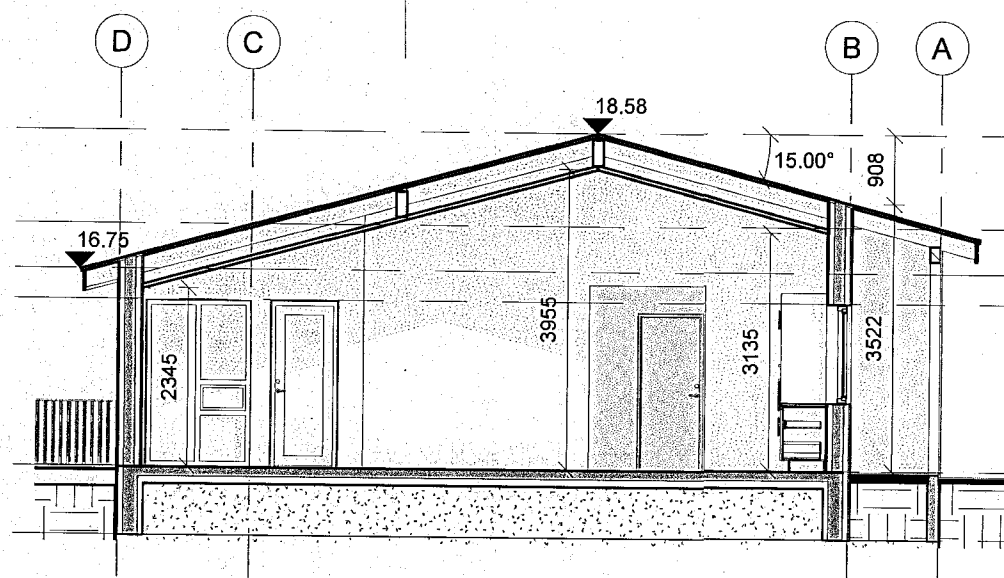



C Snið C-
Mkv. 1 : 100

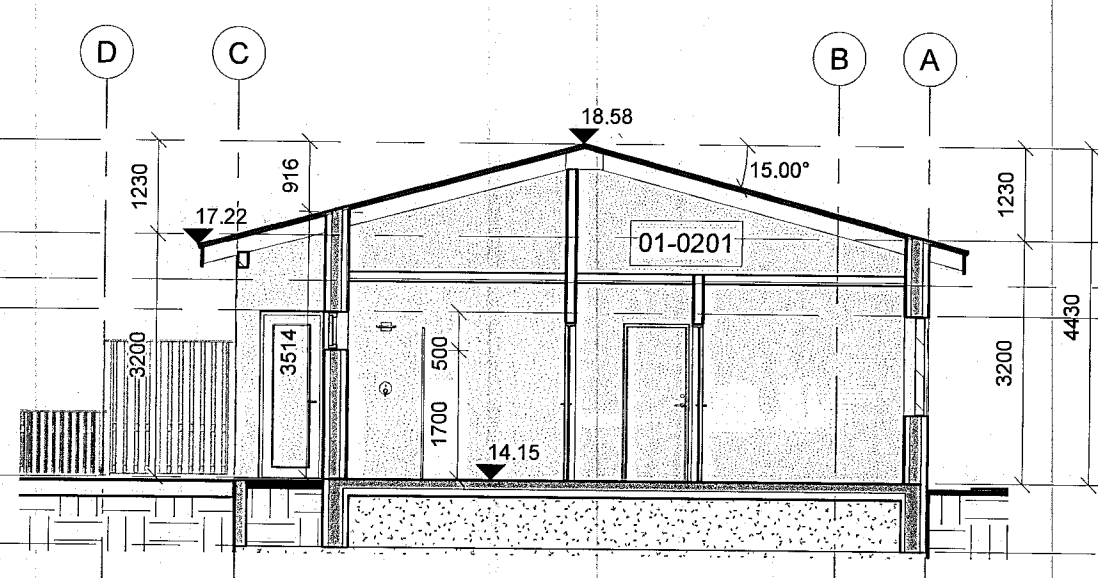


D Snið D-
Mkv. 1 : 100

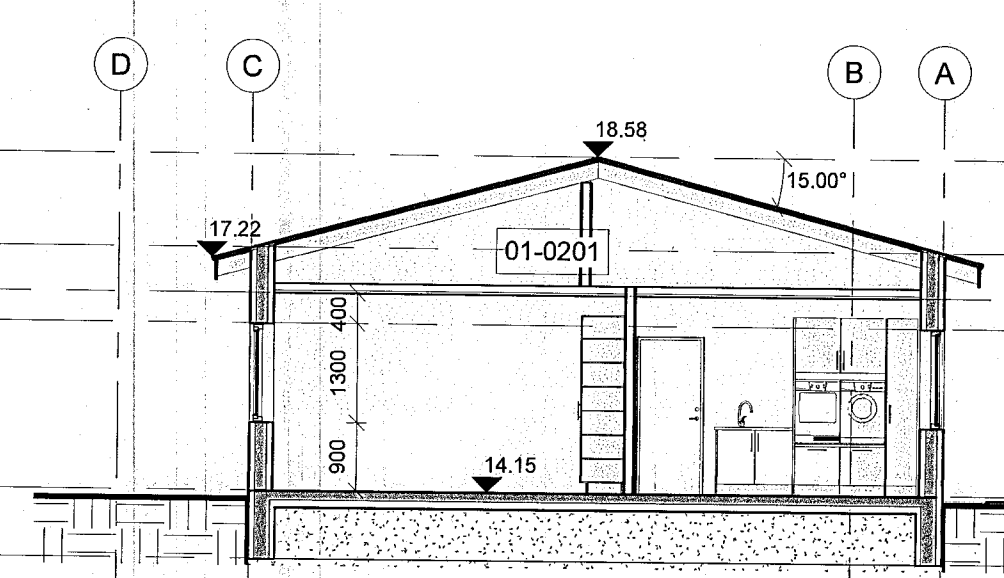

E Snið E-
Mkv. 1 : 100

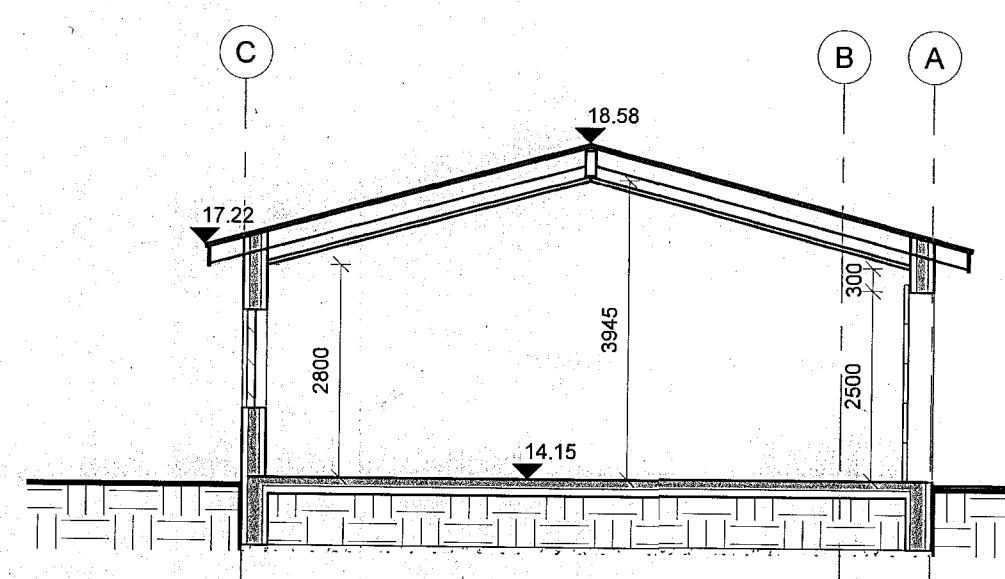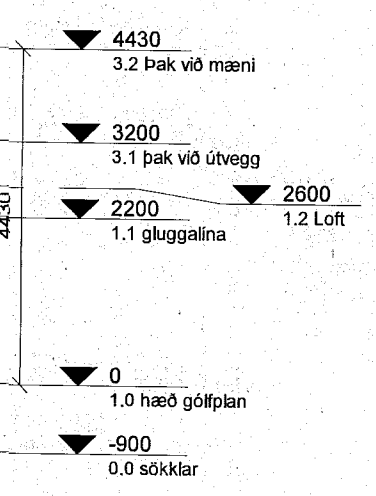

G Snið G-
Mkv. 1 : 100

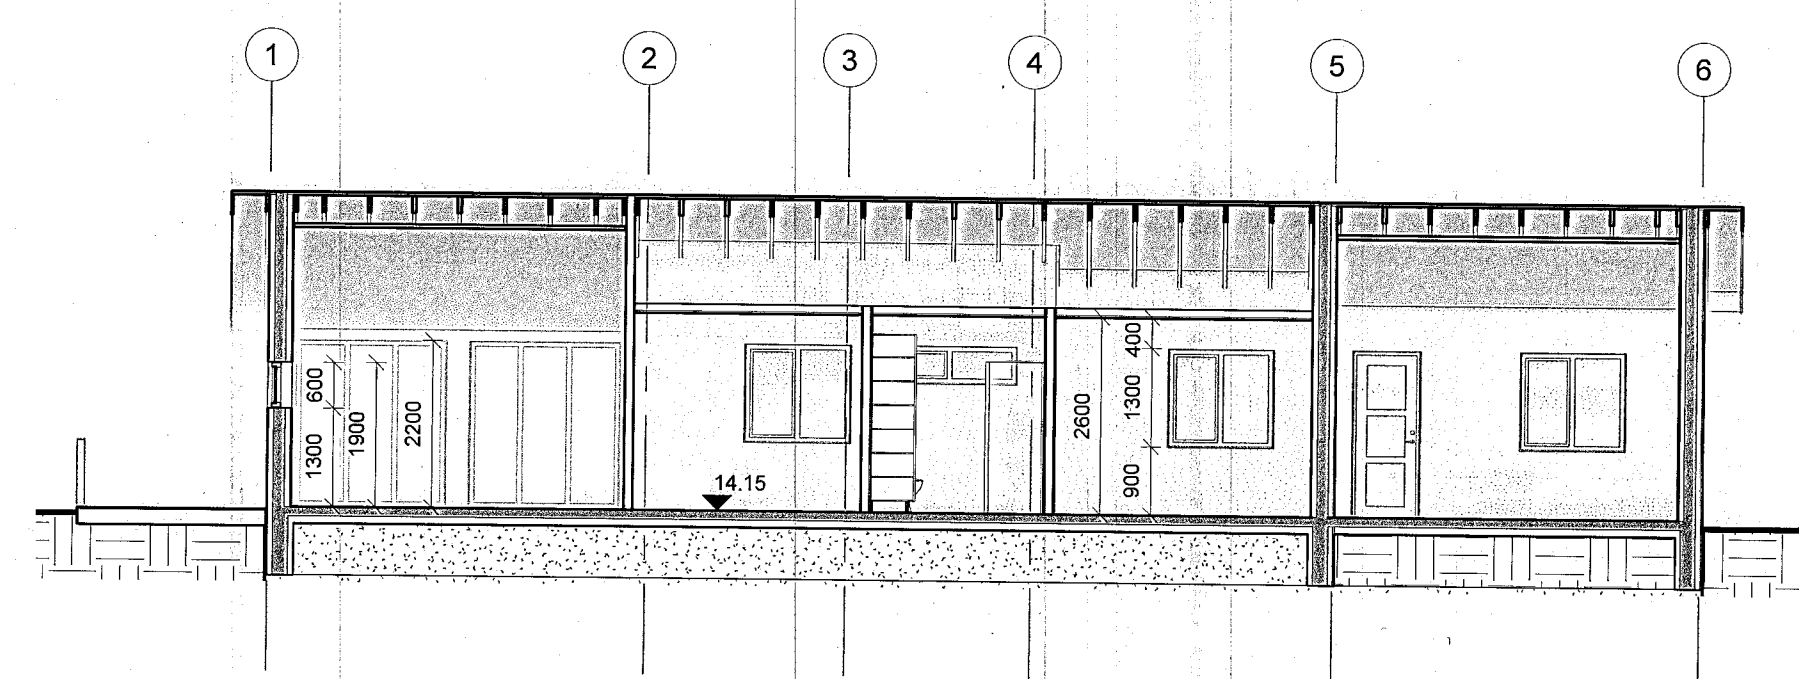

F Snið F-
Mkv. 1 : 100

MÓTTEKID
15. apríl 2020
Byggingarfulltrúinn
í Húnaþingi vestra

SKANNAD

INGVAR GYGGJAR SIGURÐARSON VÍÐIÐGRUND 22 550 SAUÐÁRKRÓKUR NETFANG: IG684@SIMNET.IS SÍMI 868-5052			
Teiknað: Þorvaldur E Þorvaldsson	Áritun hönnuðar / Hönnunarstjóra Ingvar G. Sigurðsson	Unnið fyrir: Sveinbjörg Pétursdóttir	
Verkefni: Grundartún 4 Hvammstanga íbúðarhús 2018		Verknúmer: 3057	A-102
Verkpátur: Aðaluppdráttur -Snið	Bláðstærð: A2	Teikningarnúmer:	
Mælikvæði: 1:100	Útgáfudagur: 15. mar. 2020	Útgáfa númer: 3. Útgáfa	
Útgáfudagur: 15. mar. 2020		Frumgerð / breyting: breyting	Prentdagur: 15. mar. 2020
Teikniskrá: 3057A Grundartún 4 Hvammstanga.rvt			