


1 Austur
Mkv. 1 : 100

2 Norður
Mkv. 1 : 100

3 Suður
Mkv. 1 : 100

4 Vestur
Mkv. 1 : 100

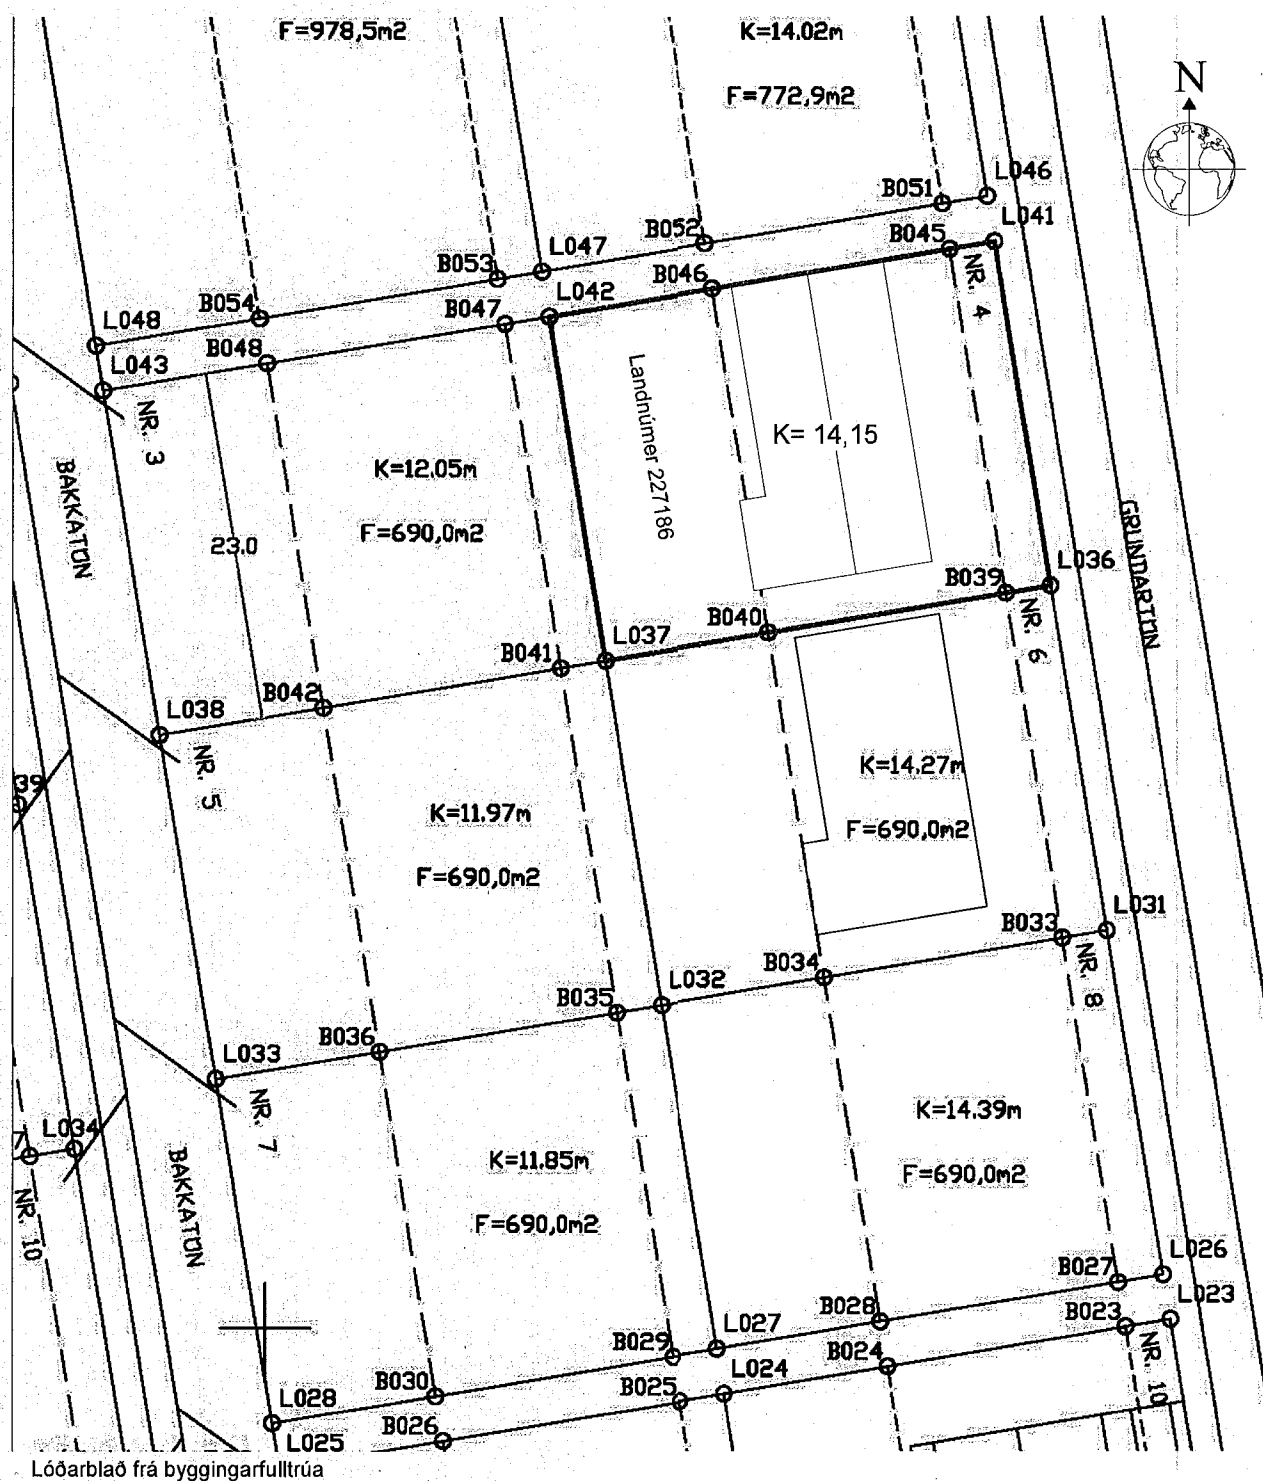

5 Lóðarblað
Mkv. 1 : 500



Mynd af ja.is / skuggar kl. 15 í maí

6 Lóðarmynd
Mkv. 1 : 500

MÓTTEKIÐ

15. apríl 2020

Byggingarfulltrúinn
í Húnaþingi vestra

GRUNDARTÚN 4 HNITASKRÁ			
L036	X = 409502.16	Y = 546148.88	
L037	X = 409472.56	Y = 546143.99	
L041	X = 409498.42	Y = 546171.57	
L042	X = 409468.82	Y = 546166.69	
B039	X = 409499.20	Y = 546148.39	
B040	X = 409483.42	Y = 546145.79	
B045	X = 409495.46	Y = 546171.08	
B046	X = 409479.67	Y = 546168.48	

INGVAR GÝGJAR SIGURÐARSON

VÍÐIGRUND 22 550 SAUÐÁRKRÓKUR
NETFANG: IG584@SIMNET.IS
SÍMI 868-5052

Teiknað:	Áritun hönnuðar / Hönnunarstjóra
Þorvaldur E Þorvaldsson	<i>Ingvar G. Sigurðarson</i>
Unnið fyrir:	
Sveinbjörg Pétursdóttir	Ingvar Gýgjar Sigurðars Kt. 020884-3639

Verkhelti:	Grundartún 4 Hvammstanga íbúðarhús 2018
Verkpáttur:	Aðaluppdráttur - Útlit, staðsetning og lóð
Verknúmer:	3057
Mælikvæði:	Bladstærð:
1:100, 1:500	A2
Útgáfudagur:	Útgáfa númer:
15. mar. 2020	3. Útgáfa
Teikniskrá:	Frumgerð / breyting:
3057A Grundartún 4 Hvammstanga.rvt	breyting
Prentdagur:	
15. mar. 2020	

SKANNAÐ